


全体図

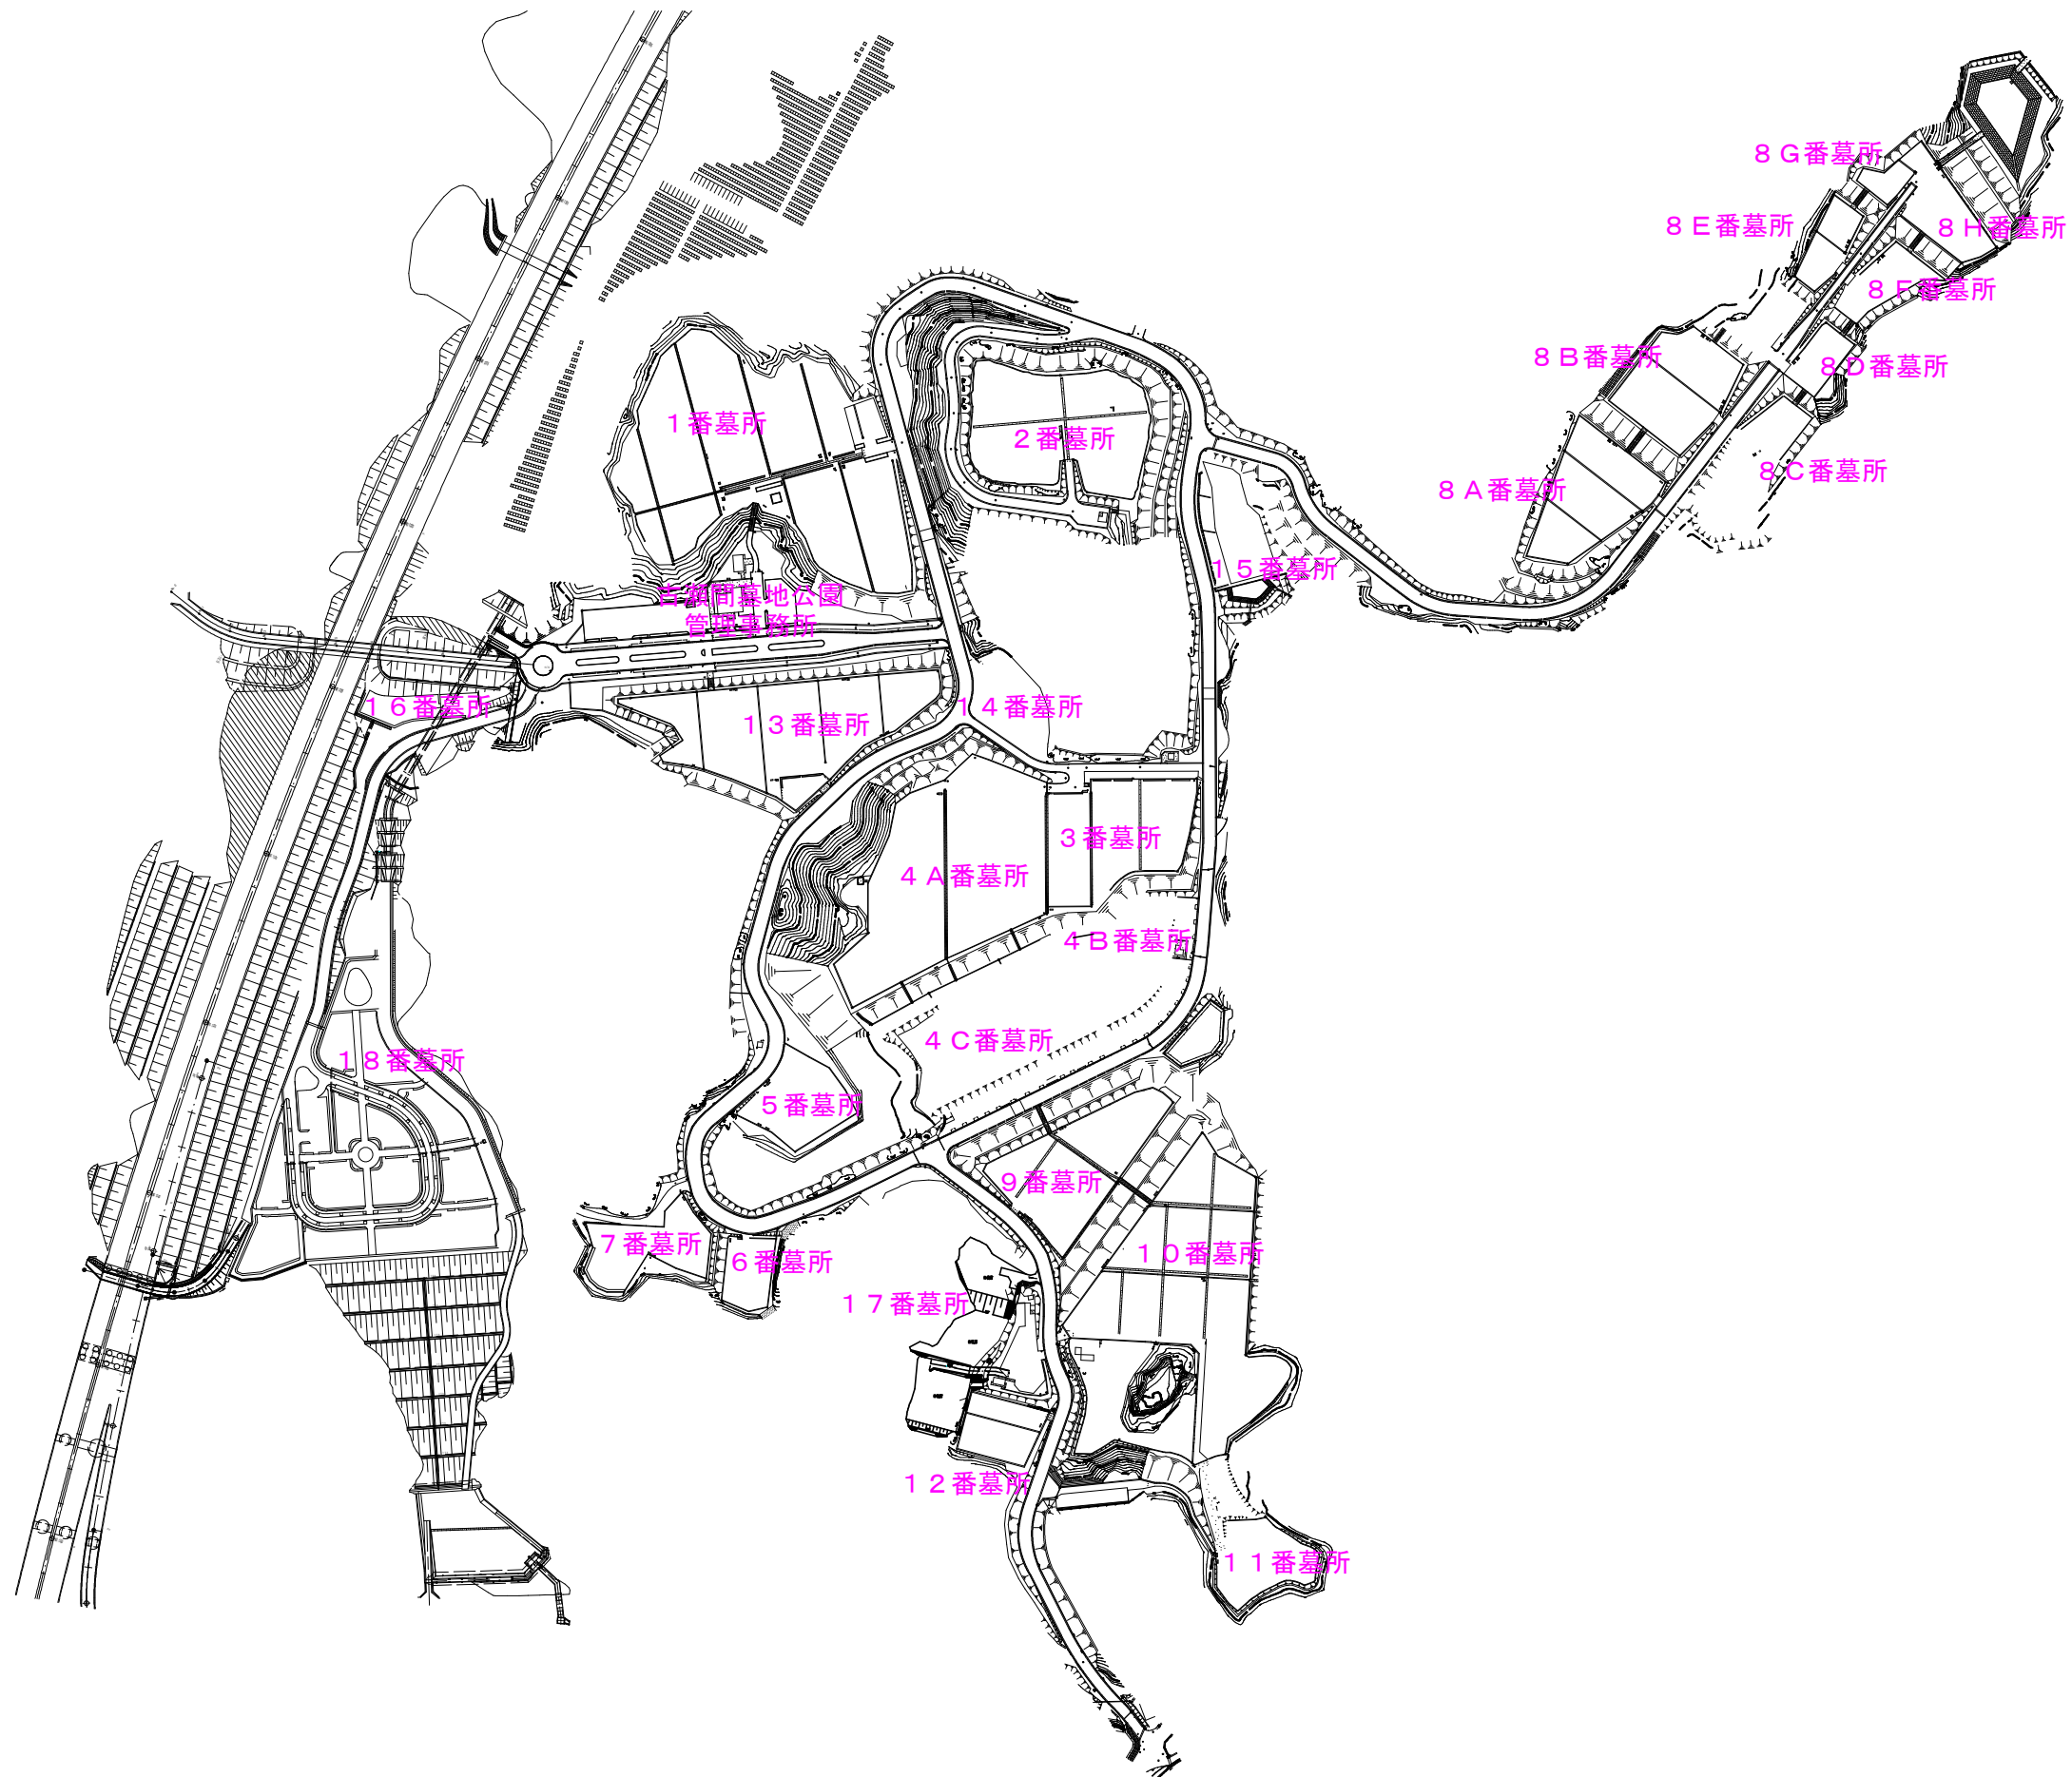



工事名	古瀬間墓園
路線名	
工事場所	豊田市 古瀬間町 地内
名称	全体図
縮尺	
図面番号	全9葉の内第1号図



平面図(8-3)

S=1:400

1 番墓所

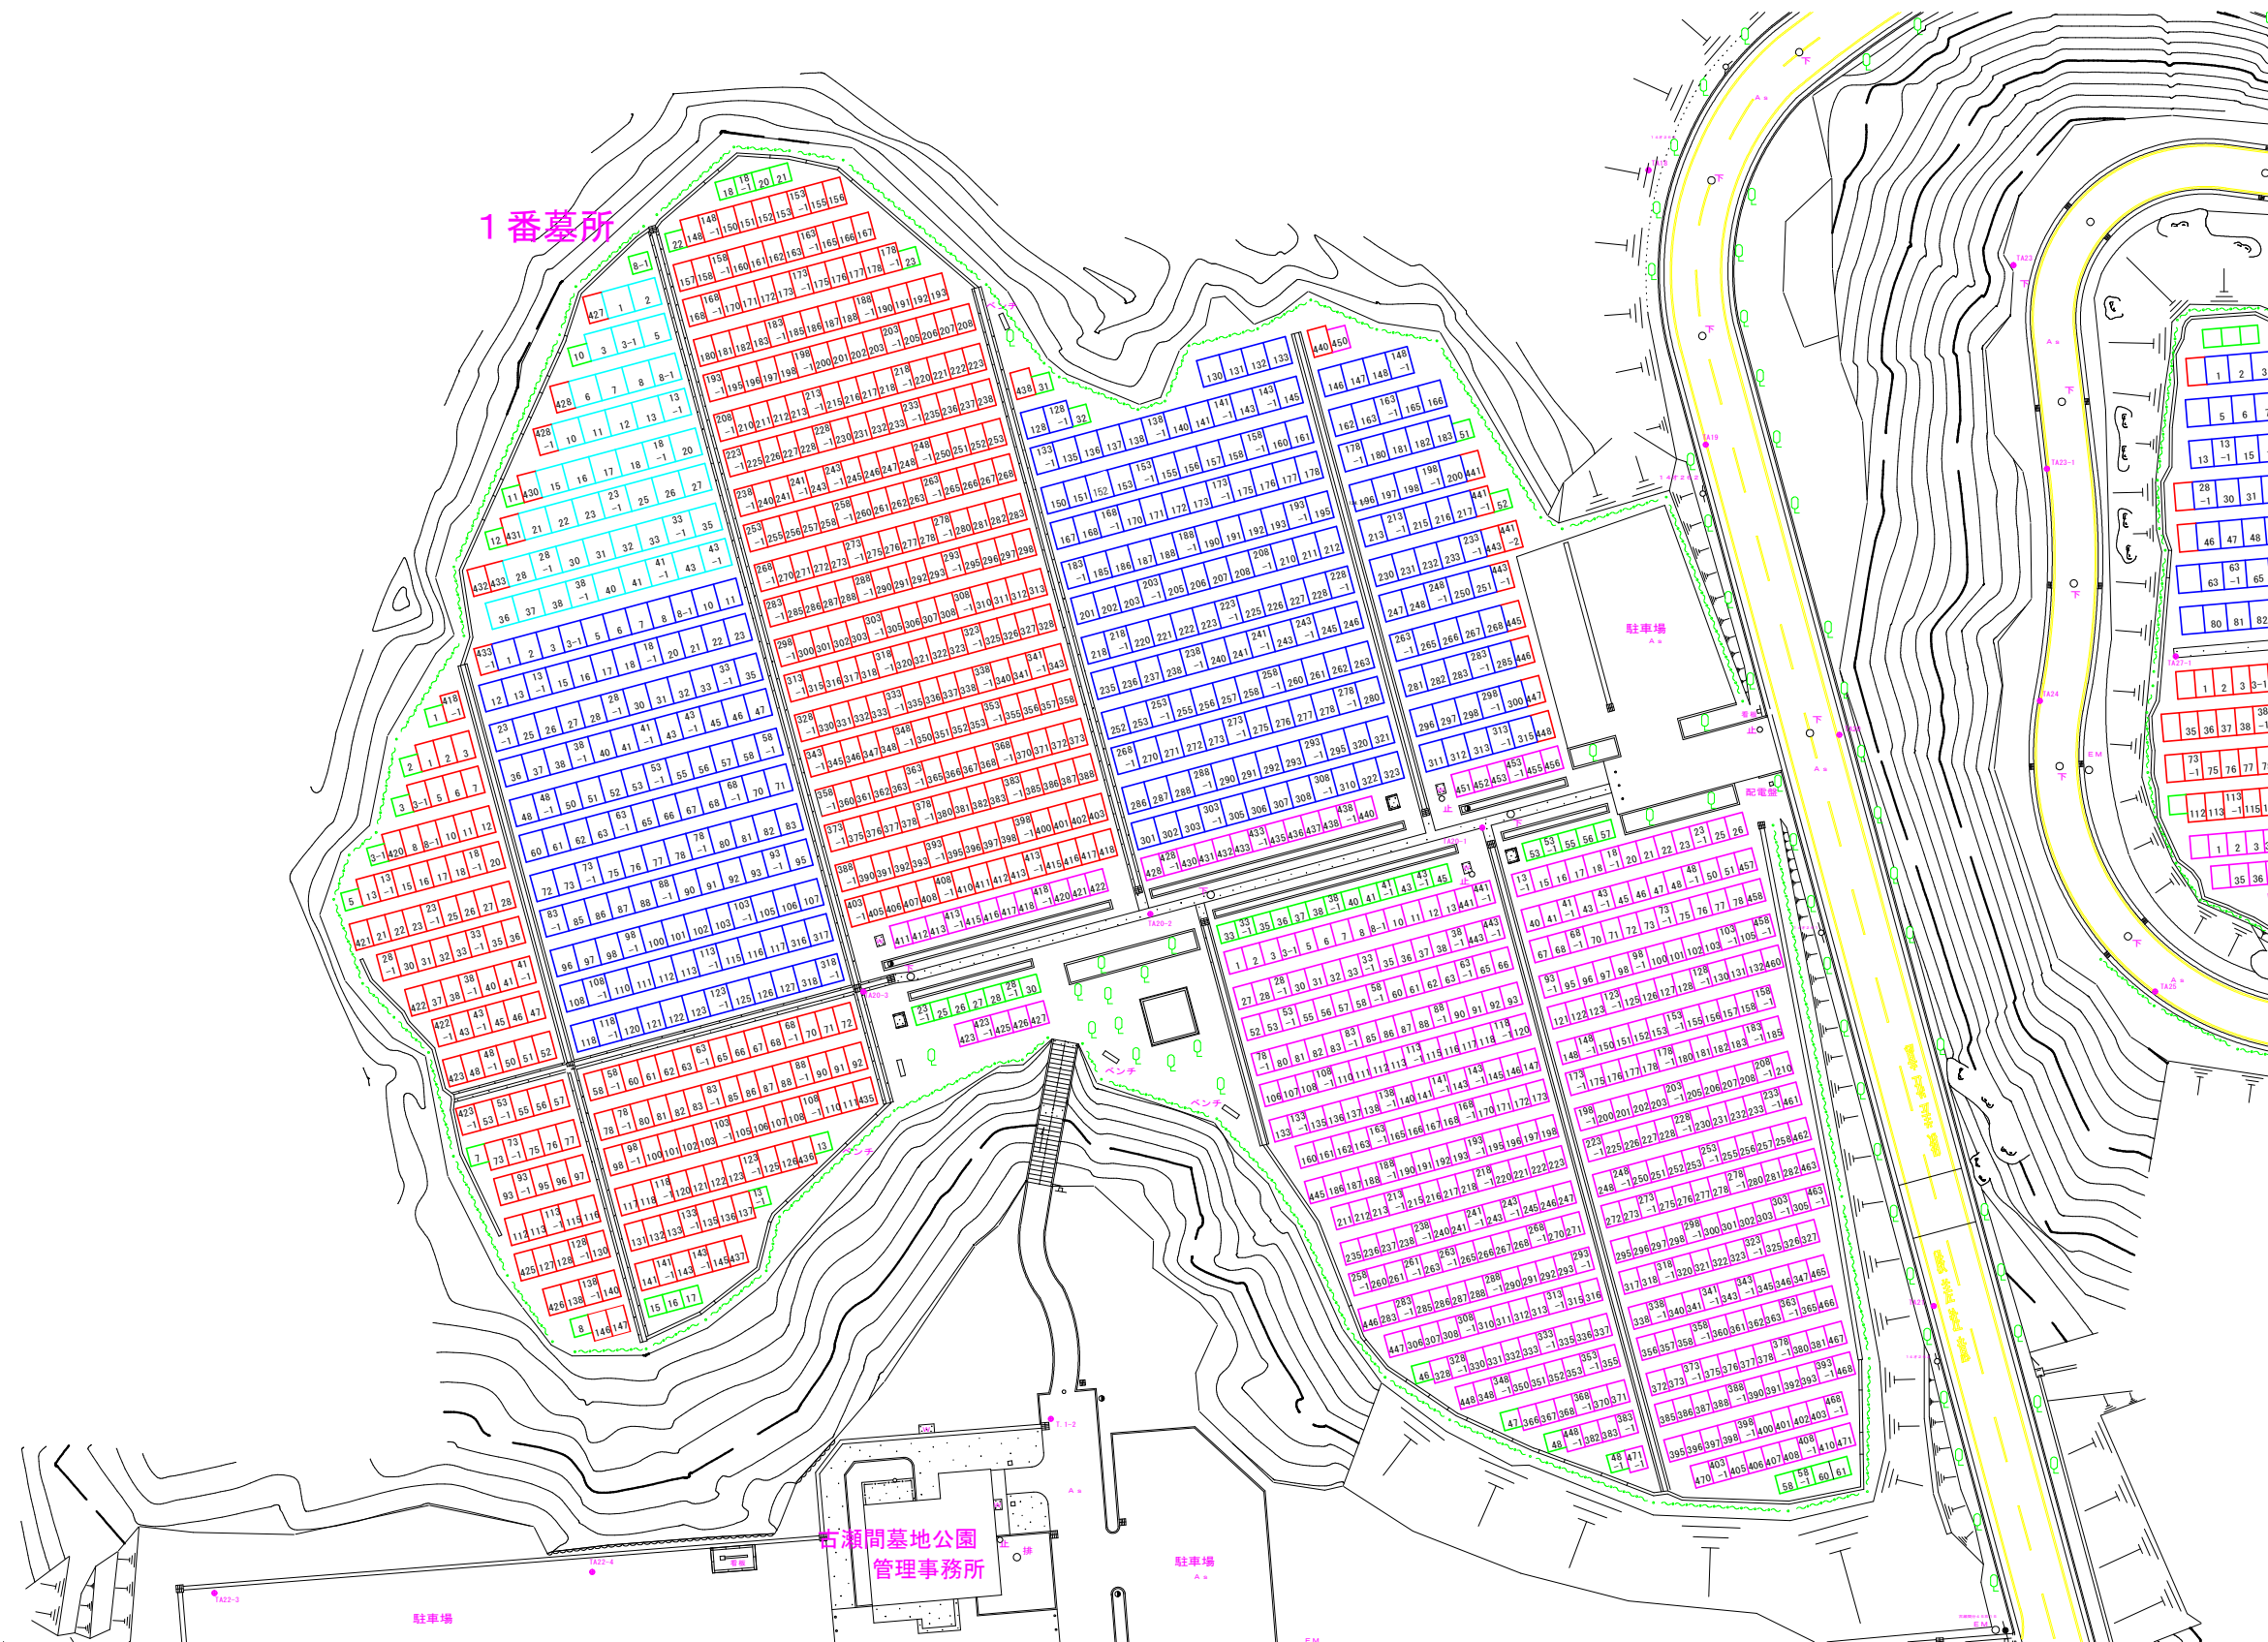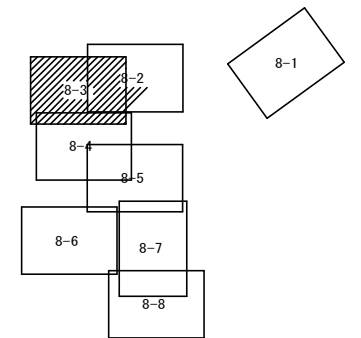



凡 例			
区画面積 (m ²)	記 号	備 考	
2.25			
3.0			
4.0			
5.0			
6.0			
7.5			
9.0			
12.0			

工事名	古瀬間墓園
路線名	1番墓所
工事場所	豊田市 古瀬間町 地内
名称	平面図(8-3)
縮尺	1:400
図面番号	全9葉の内第4号図



平面図(8-2) S=1:400



2 番墓所

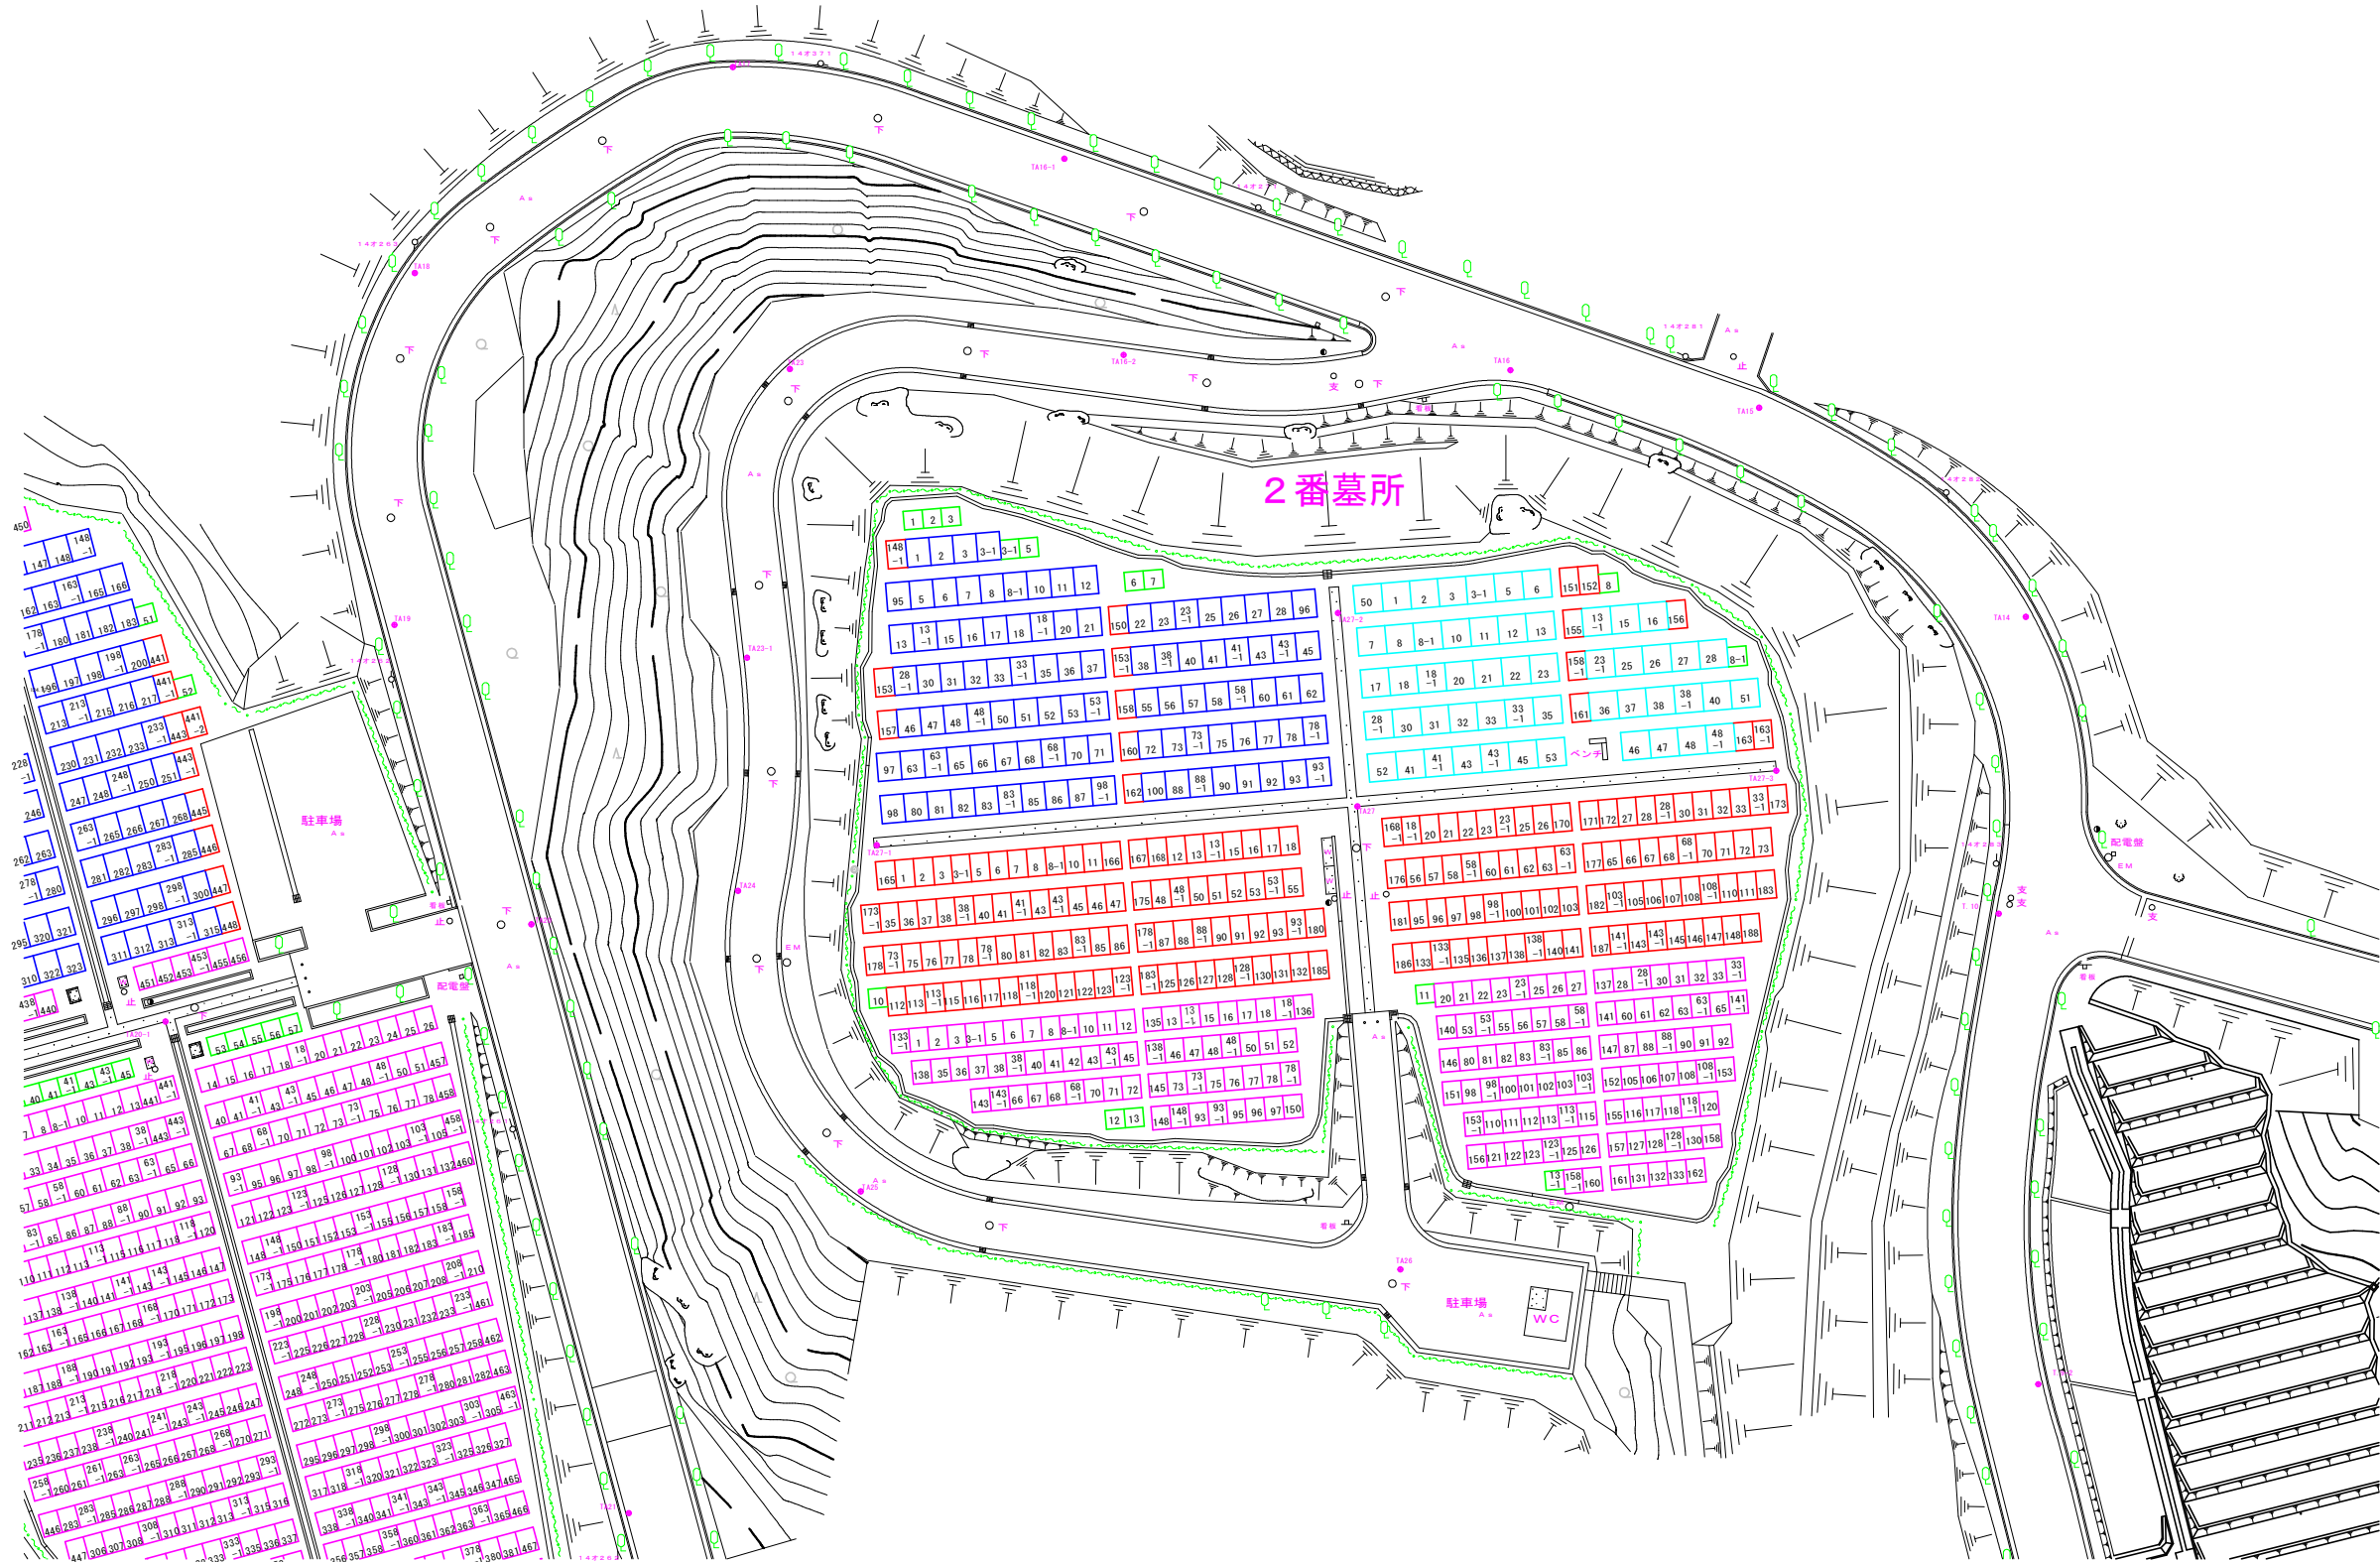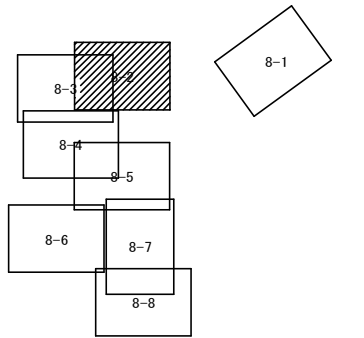

凡 例		
区画面積 (m ²)	記 号	備 考
2.25		
3.0		
4.0		
5.0		
6.0		
7.5		
9.0		
12.0		

工事名	古瀬間墓園
路線名	2 番墓所
工事場所	豊田市 古瀬間町 地内
名称	平面図(8-2)
縮尺	1:400
図面番号	全9葉の内第3号図

平面図(8-5) S=1:400
3番、4番墓所

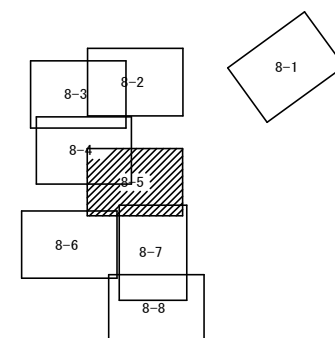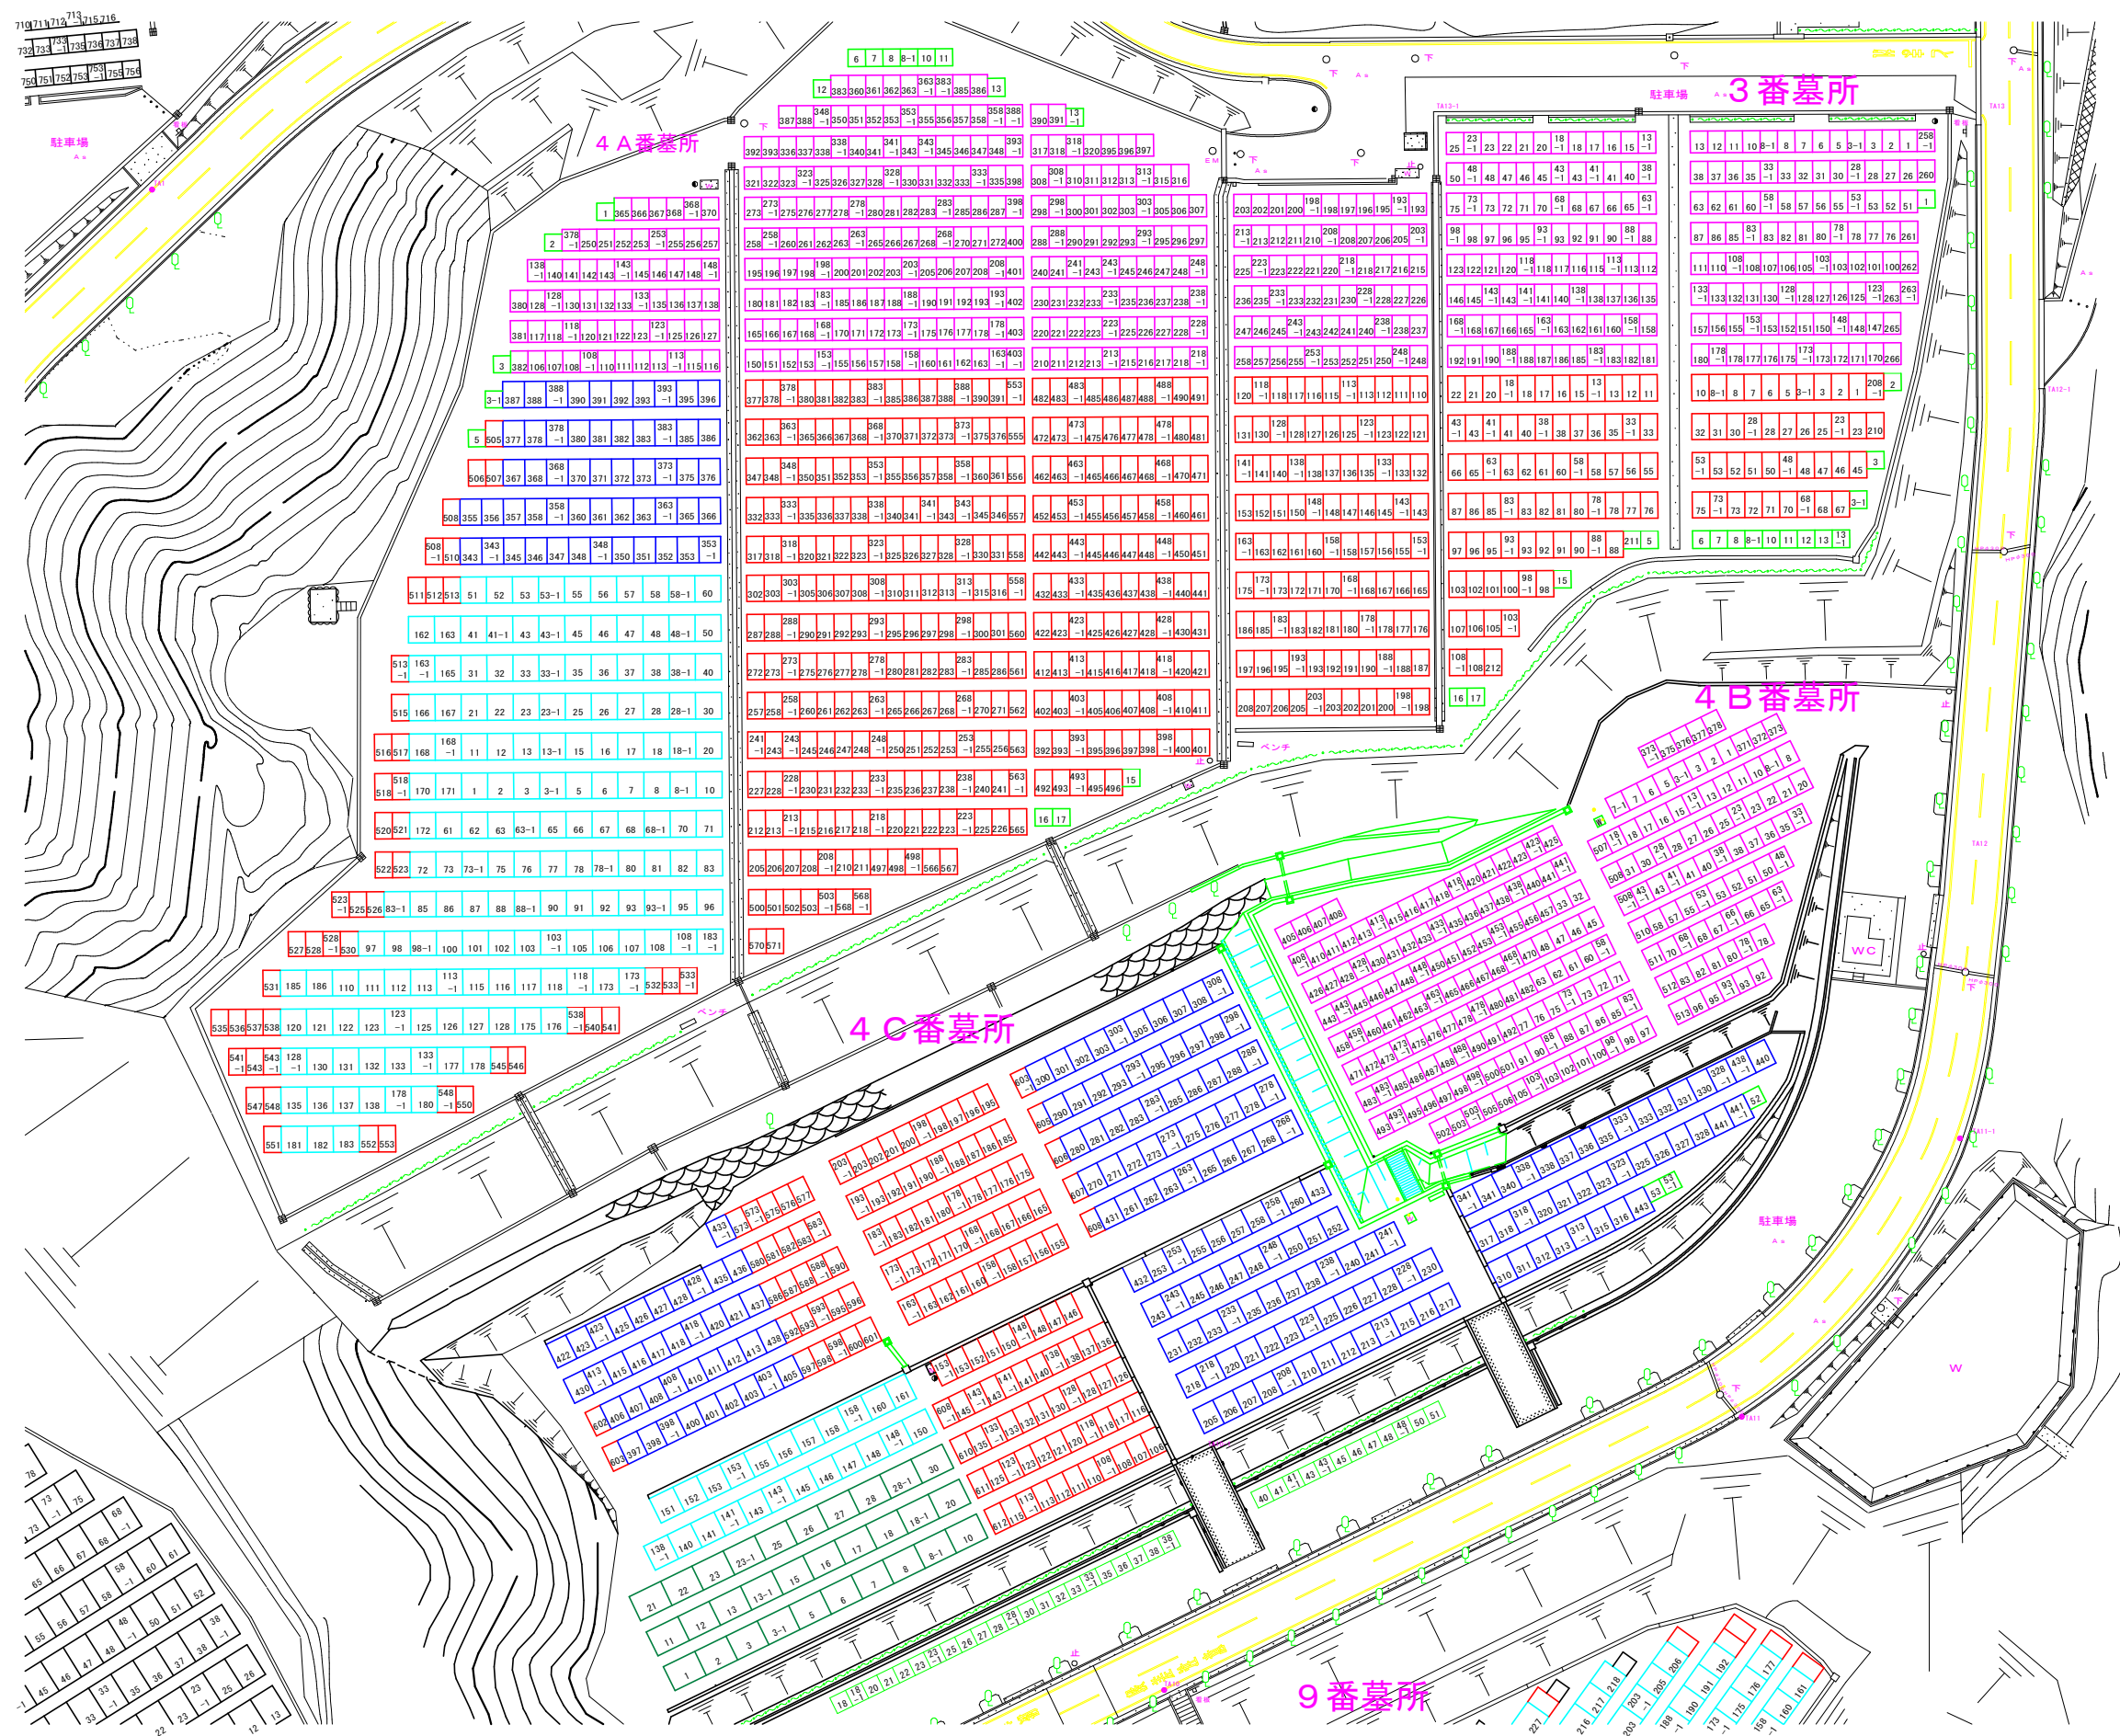

凡 例



区画面積 (m ²)	記 号	備 考
2.25	□	
3.0	□	
4.0	□	
5.0	□	
6.0	□	
7.5	□	
9.0	□	
12.0	□	

工事名	古瀬間墓園
路線名	3、4番墓所
工事場所	豊田市 古瀬間町 地内
名称	平面図(8-5)
縮尺	1:400
図面番号	全9葉の内第6号図



平面図(8-6) S=1:400

5番、6番、7番墓所

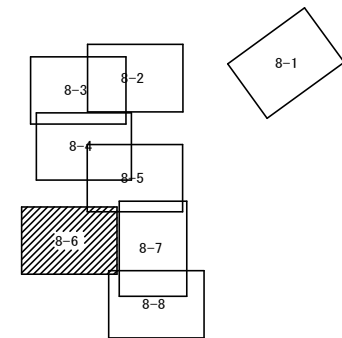
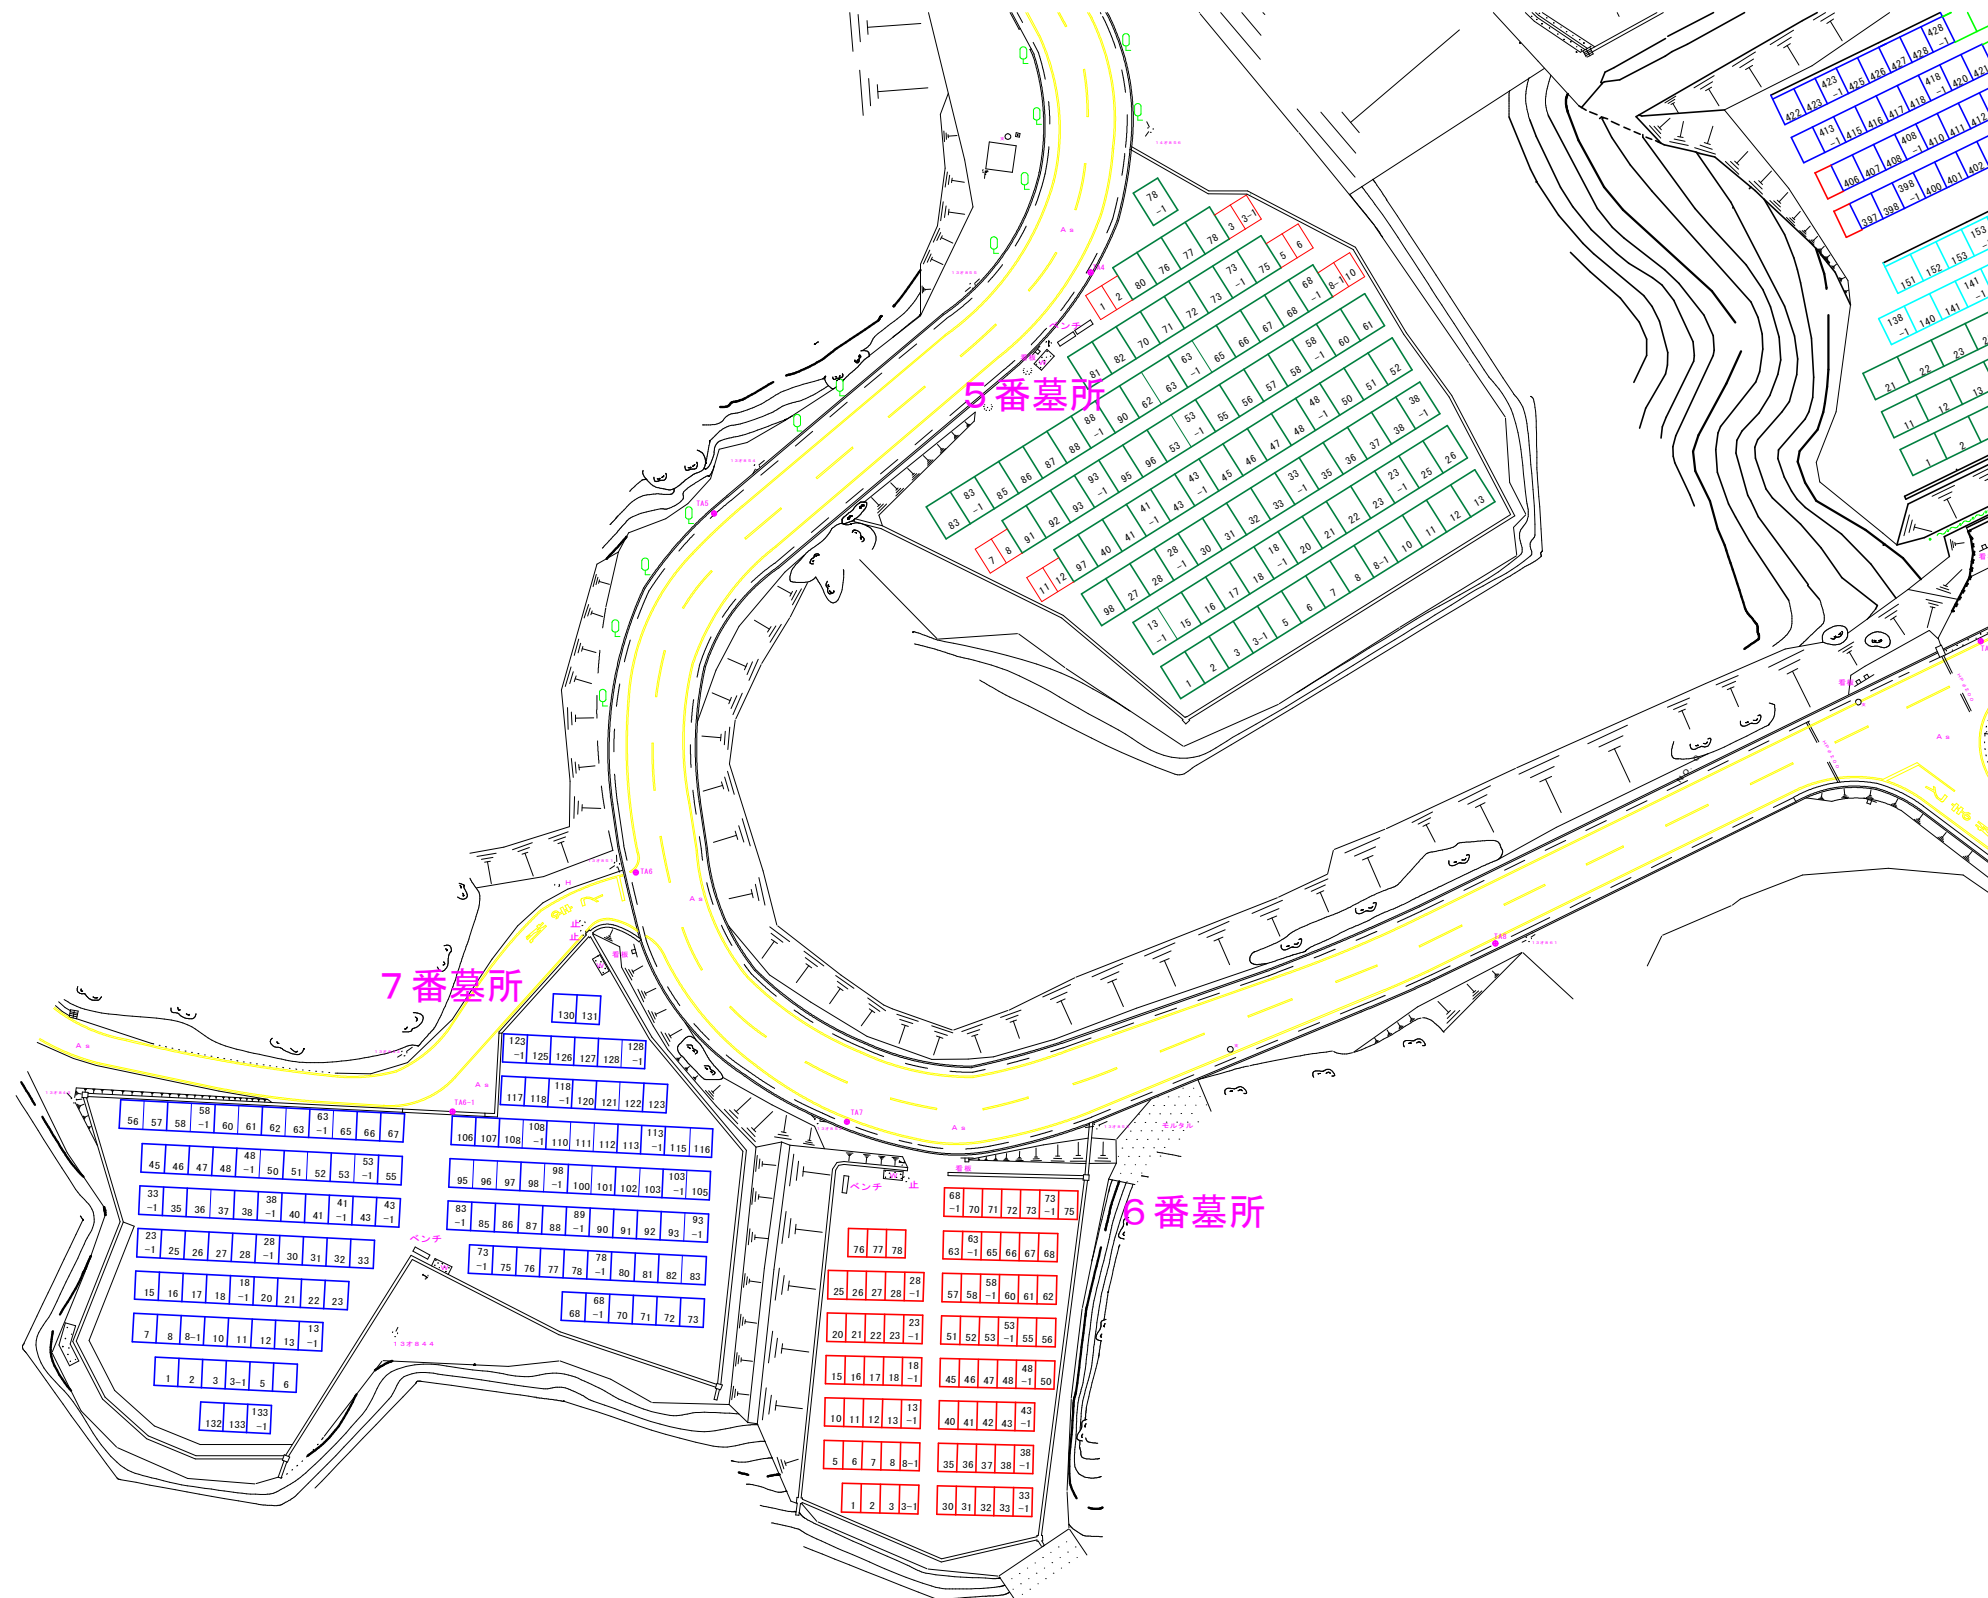


凡 例		
区画面積 (m ²)	記 号	備 考
2.25	□	
3.0	□	
4.0	□	
5.0	□	
6.0	□	
7.5	□	
9.0	□	
12.0	□	

工事名	古瀬間墓園
路線名	5、6、7番墓所
工事場所	豊田市 古瀬間町 地内
名称	平面図(8-6)
縮尺	1:400
図面番号	全9葉の内第7号図

平面図(8-1) S=1:400

8 番墓所

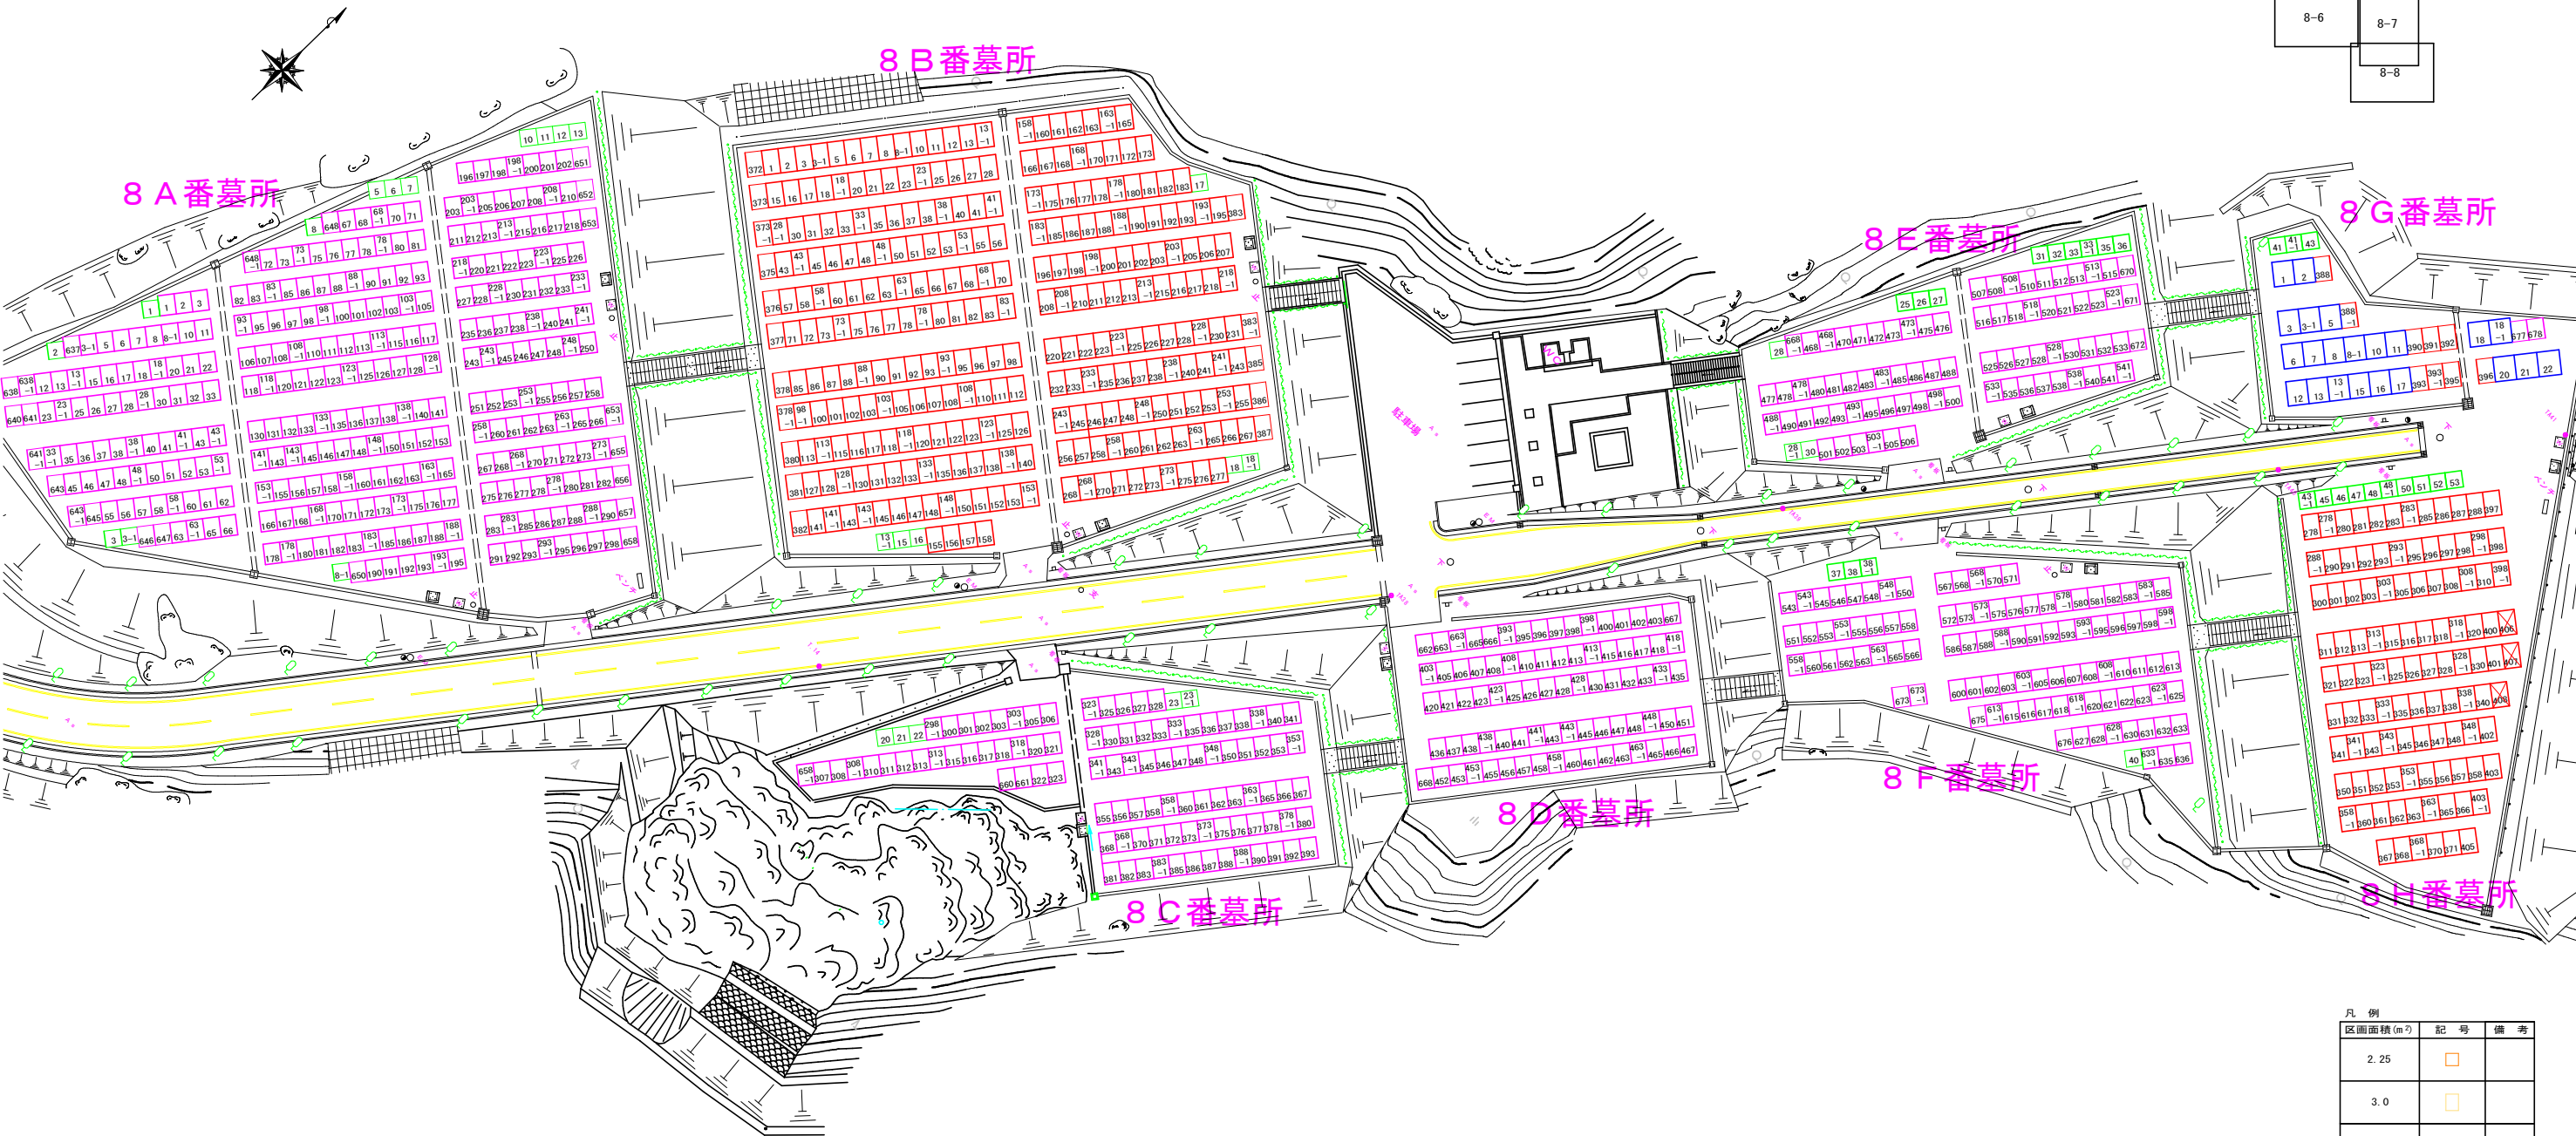
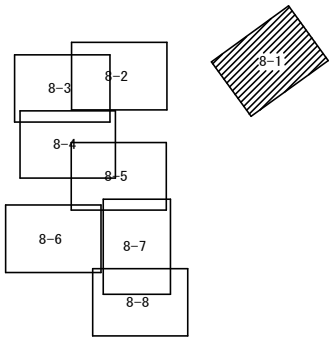


凡 例		
区画面積 (㎡)	記 号	備 考
2.25		
3.0		
4.0		
5.0		
6.0		
7.5		
9.0		
12.0		

工事名	古瀬間墓園
路線名	8 番墓所
工事場所	豊田市 古瀬間町 地内
名称	平面図(8-1)
縮尺	1:400
図面番号	全9葉の内第2号図

平面図(8-7) S=1:400

9番、10番、12番墓所

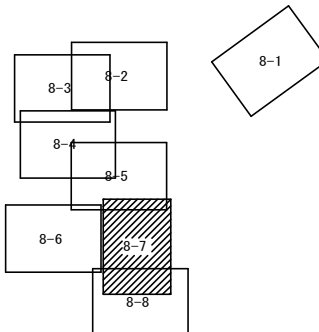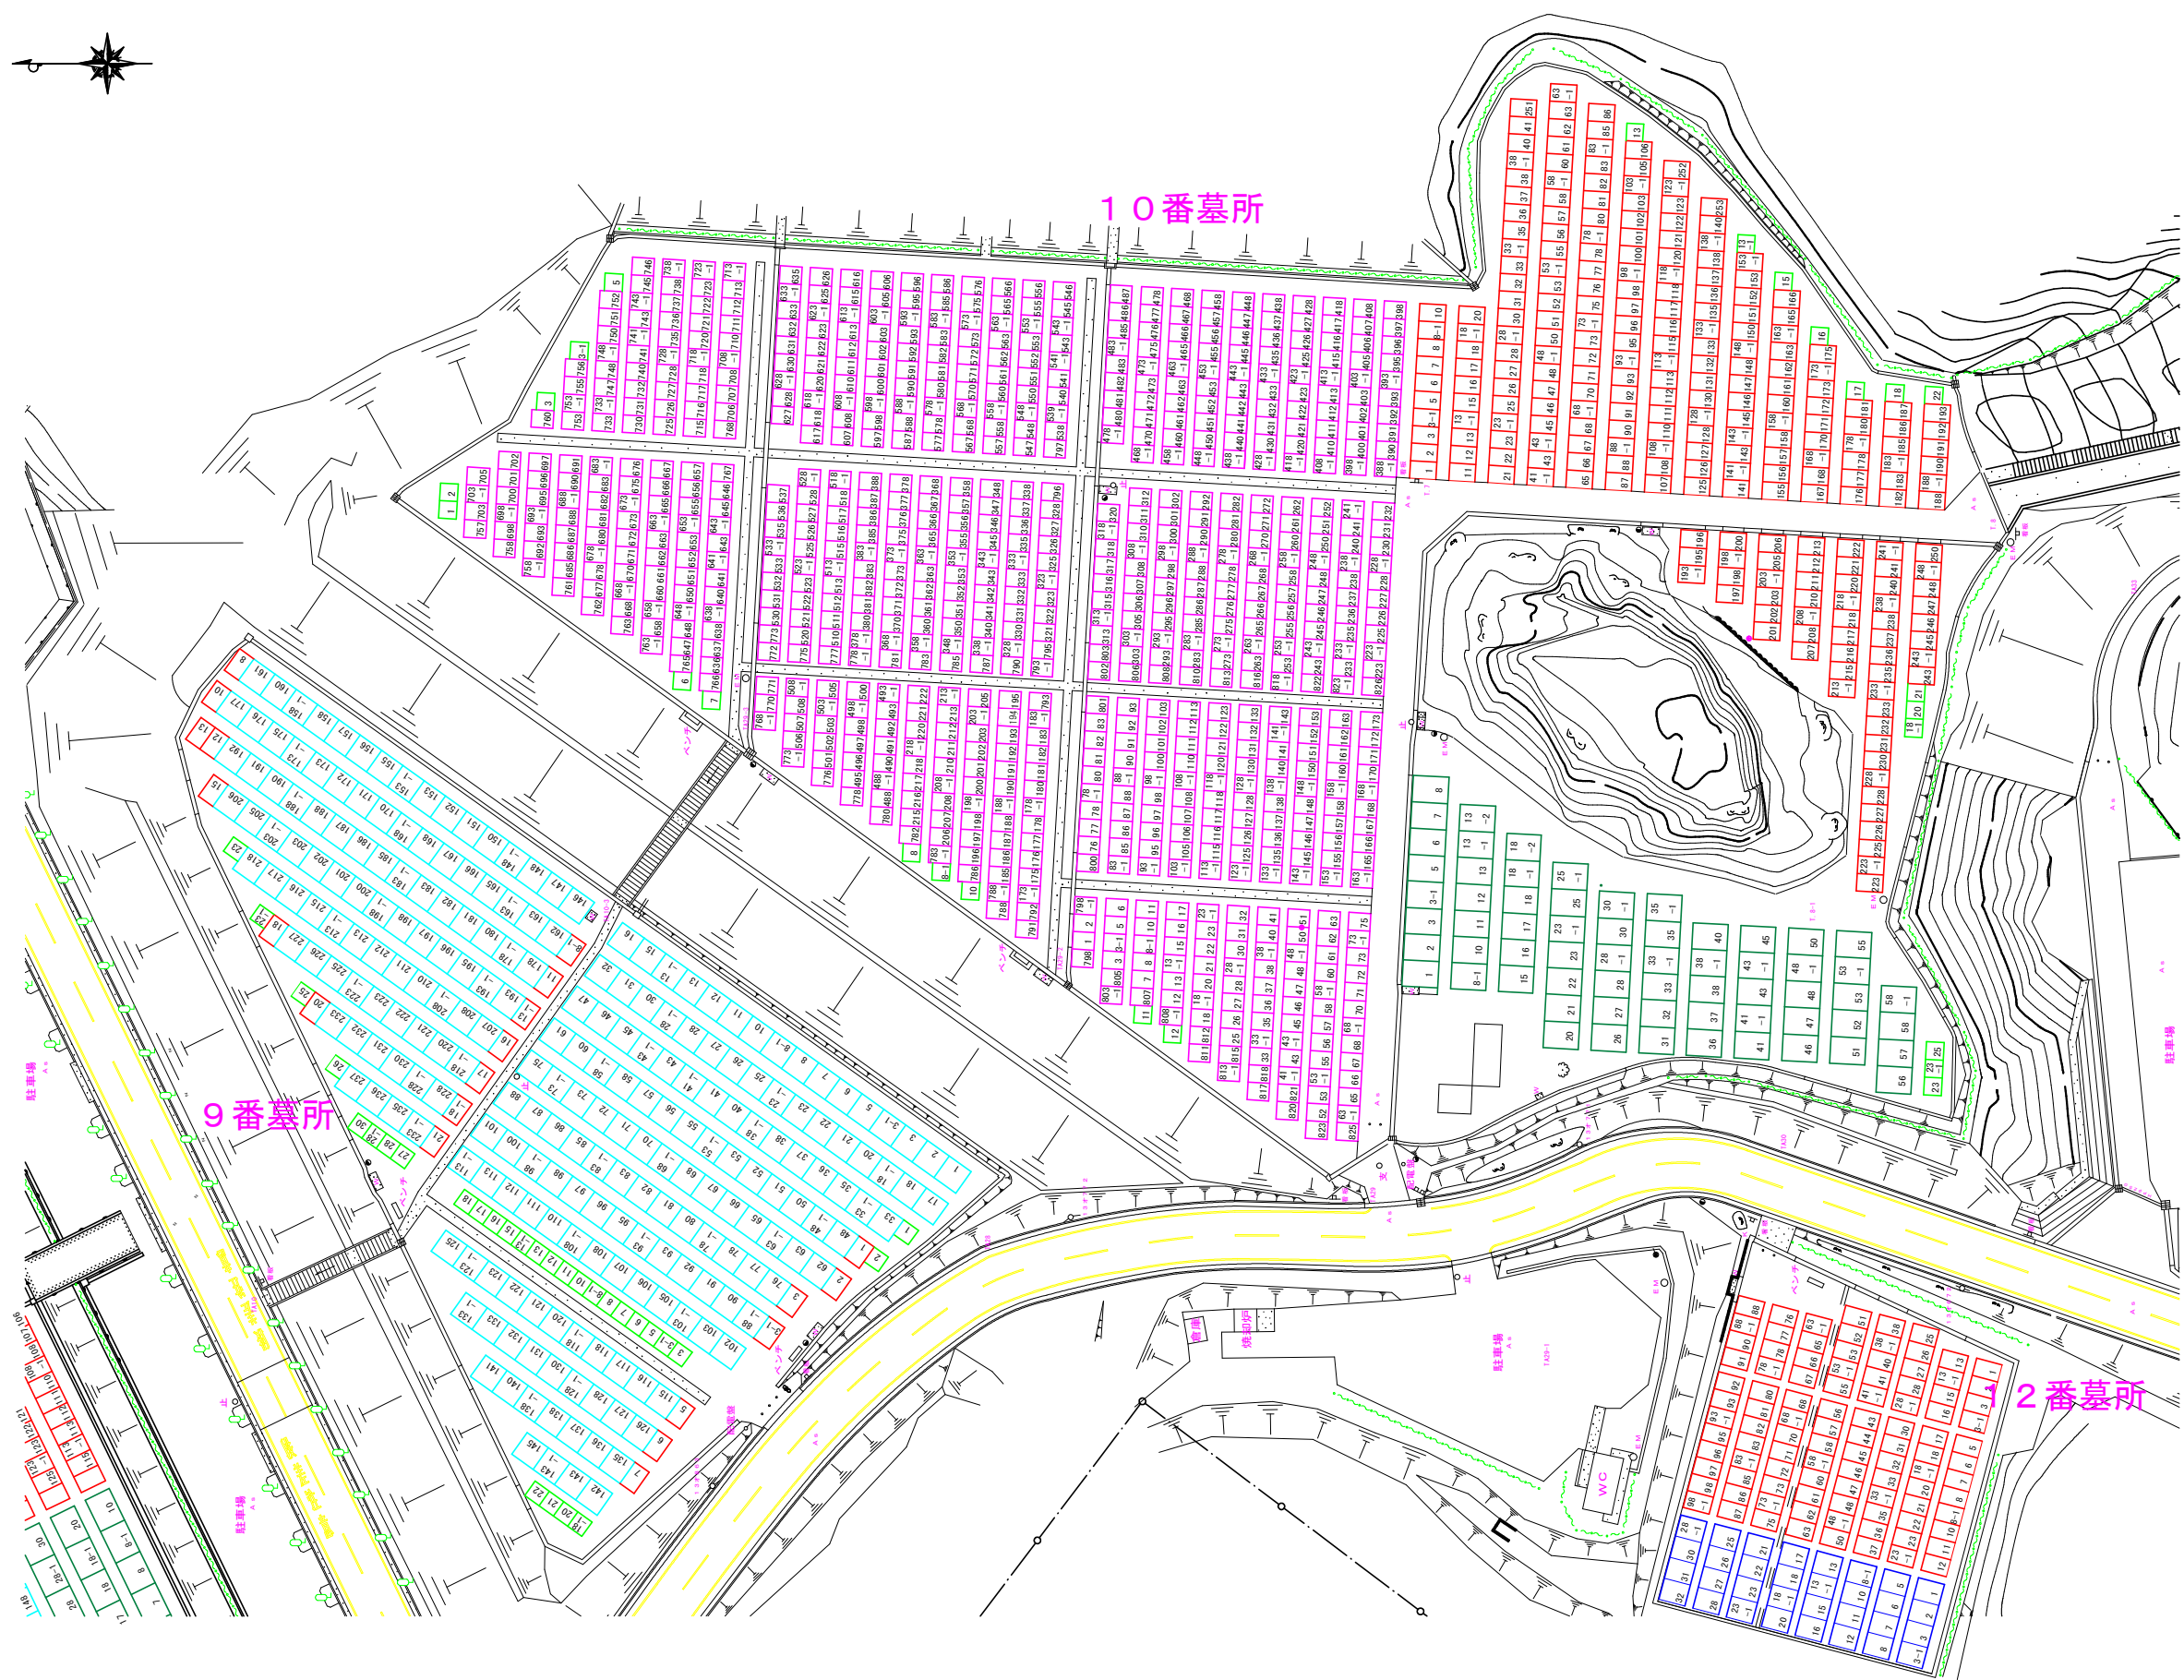

凡例



区画面積(m ²)	記号	備考
2.25		
3.0		
4.0		
5.0		
6.0		
7.5		
9.0		
12.0		

工事名	古瀬間墓園
路線名	9、10、12番墓所
工事場所	豊田市 古瀬間町 地内
名称	平面図(8-7)
縮尺	1:400
図面番号	全9葉の内第8号図

平面図(8-8)

S=1:400

1 1 番墓所

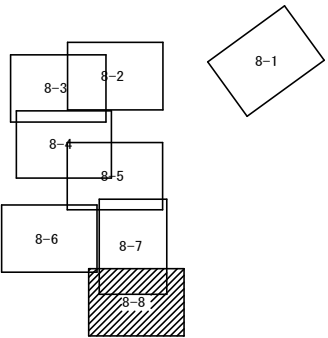
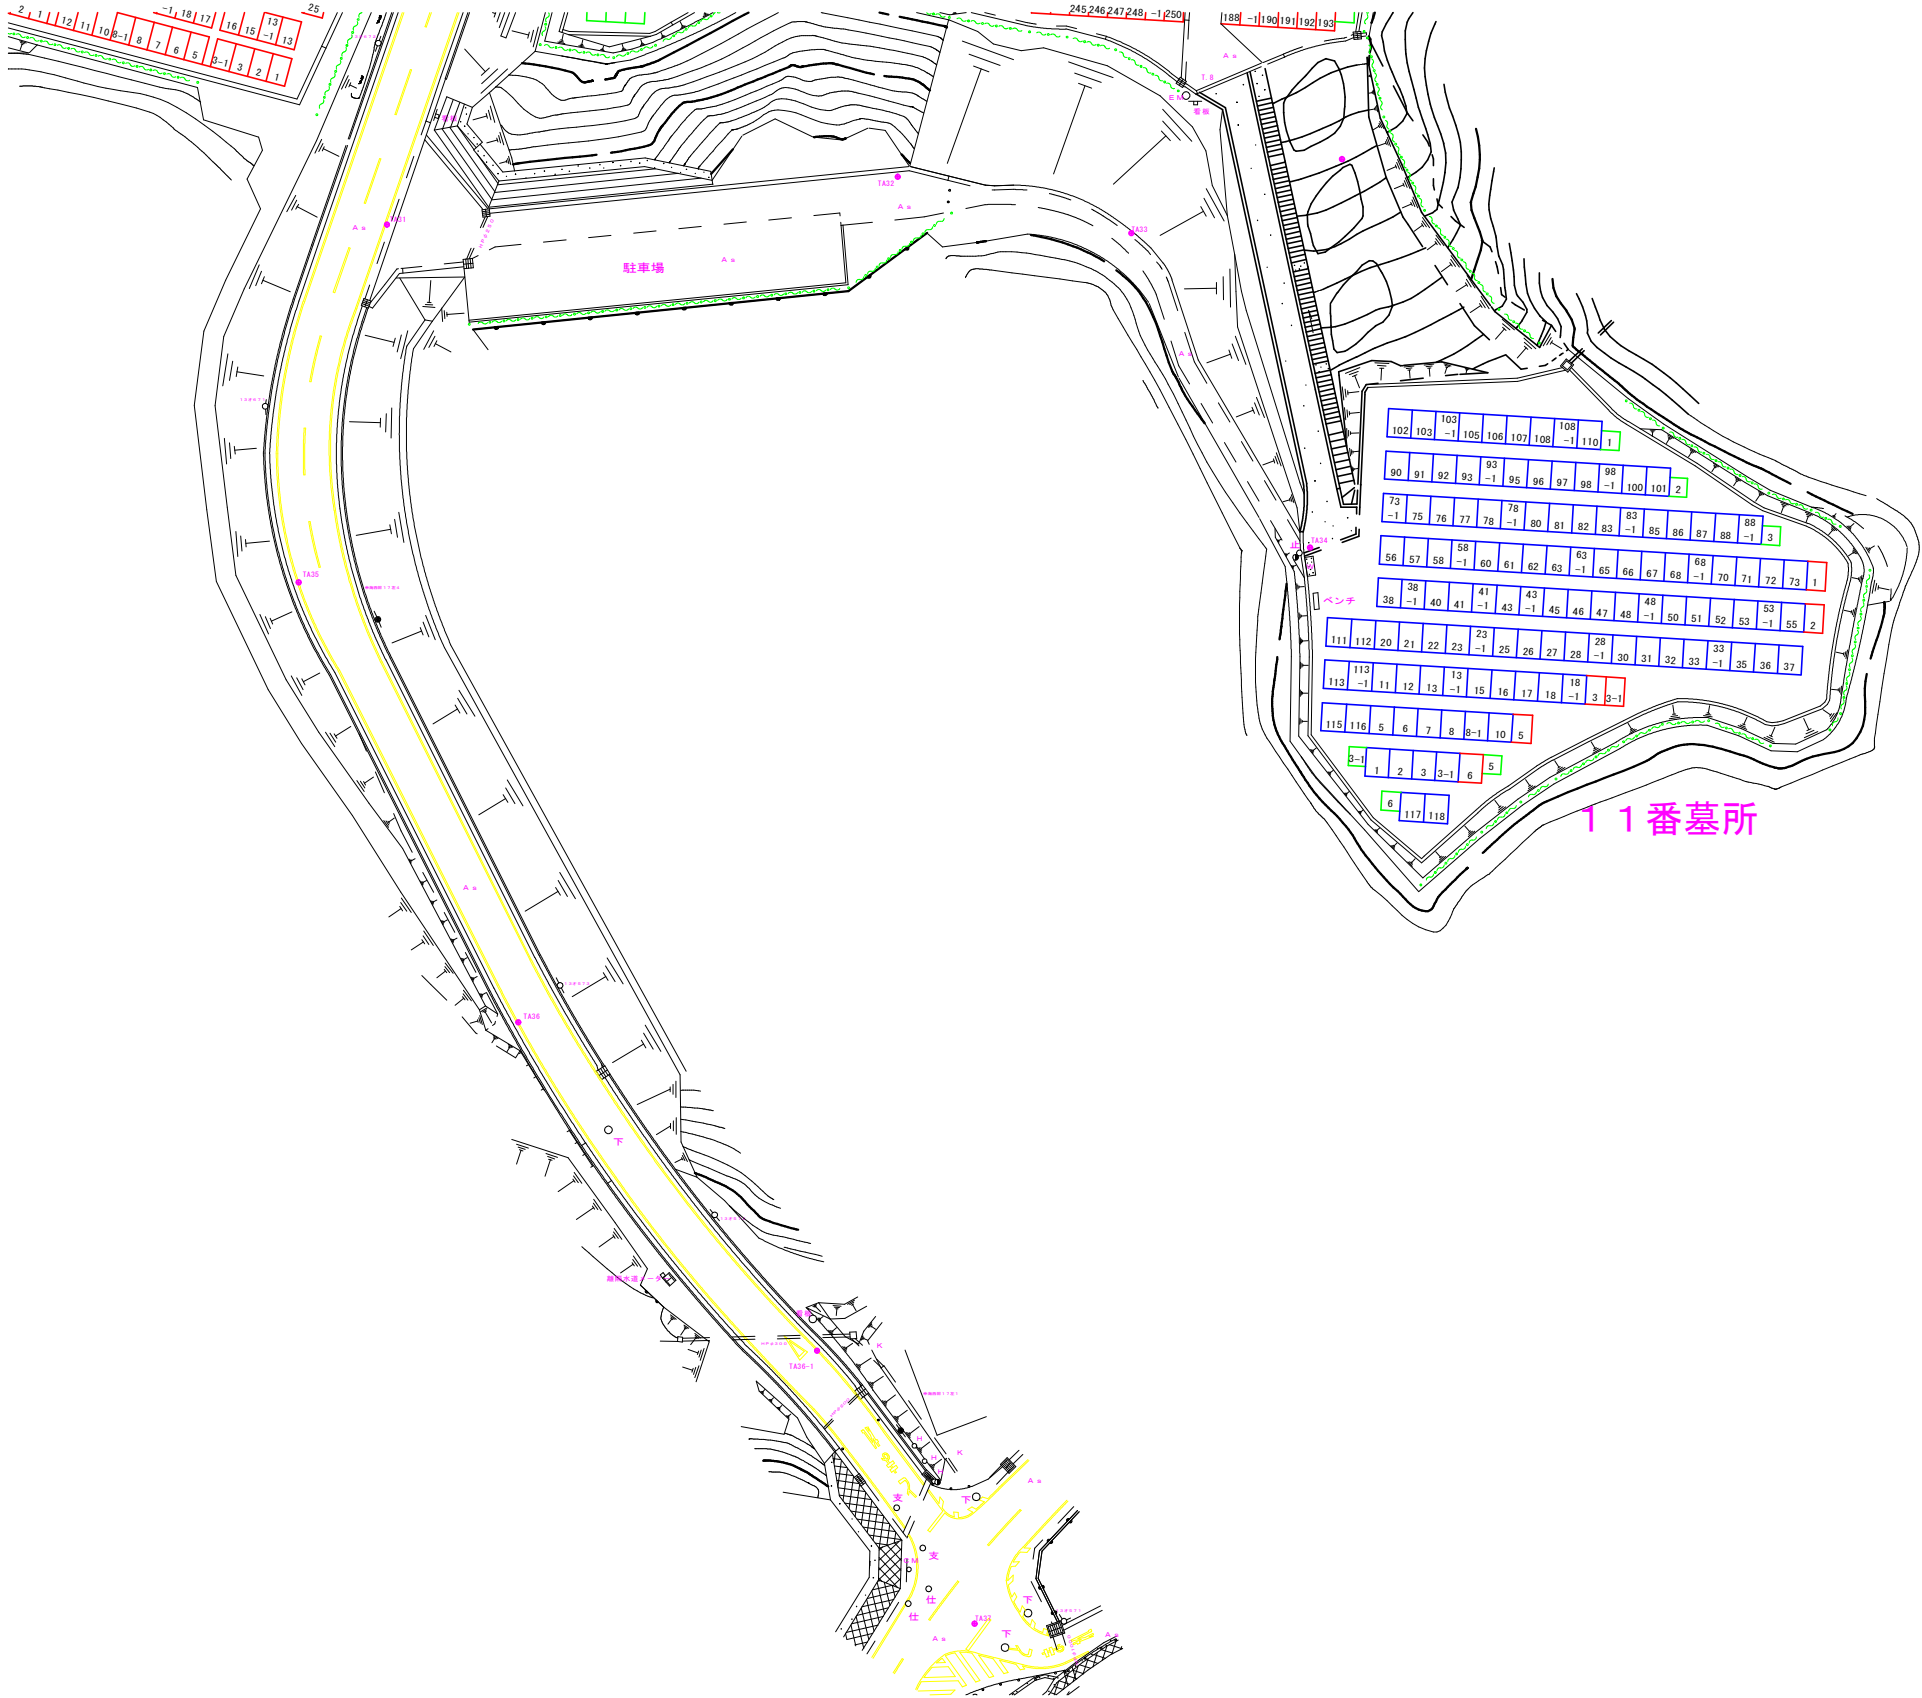


凡 例		
区画面積 (m ²)	記 号	備 考
2.25		
3.0		
4.0		
5.0		
6.0		
7.5		
9.0		
12.0		

工事名	古瀬間墓園
路線名	11番墓所
工事場所	豊田市 古瀬間町 地内
名称	平面図(8-8)
縮尺	1:400
図面番号	全 9 葉の内第 9 号図

S=1 : 400

13番墓所

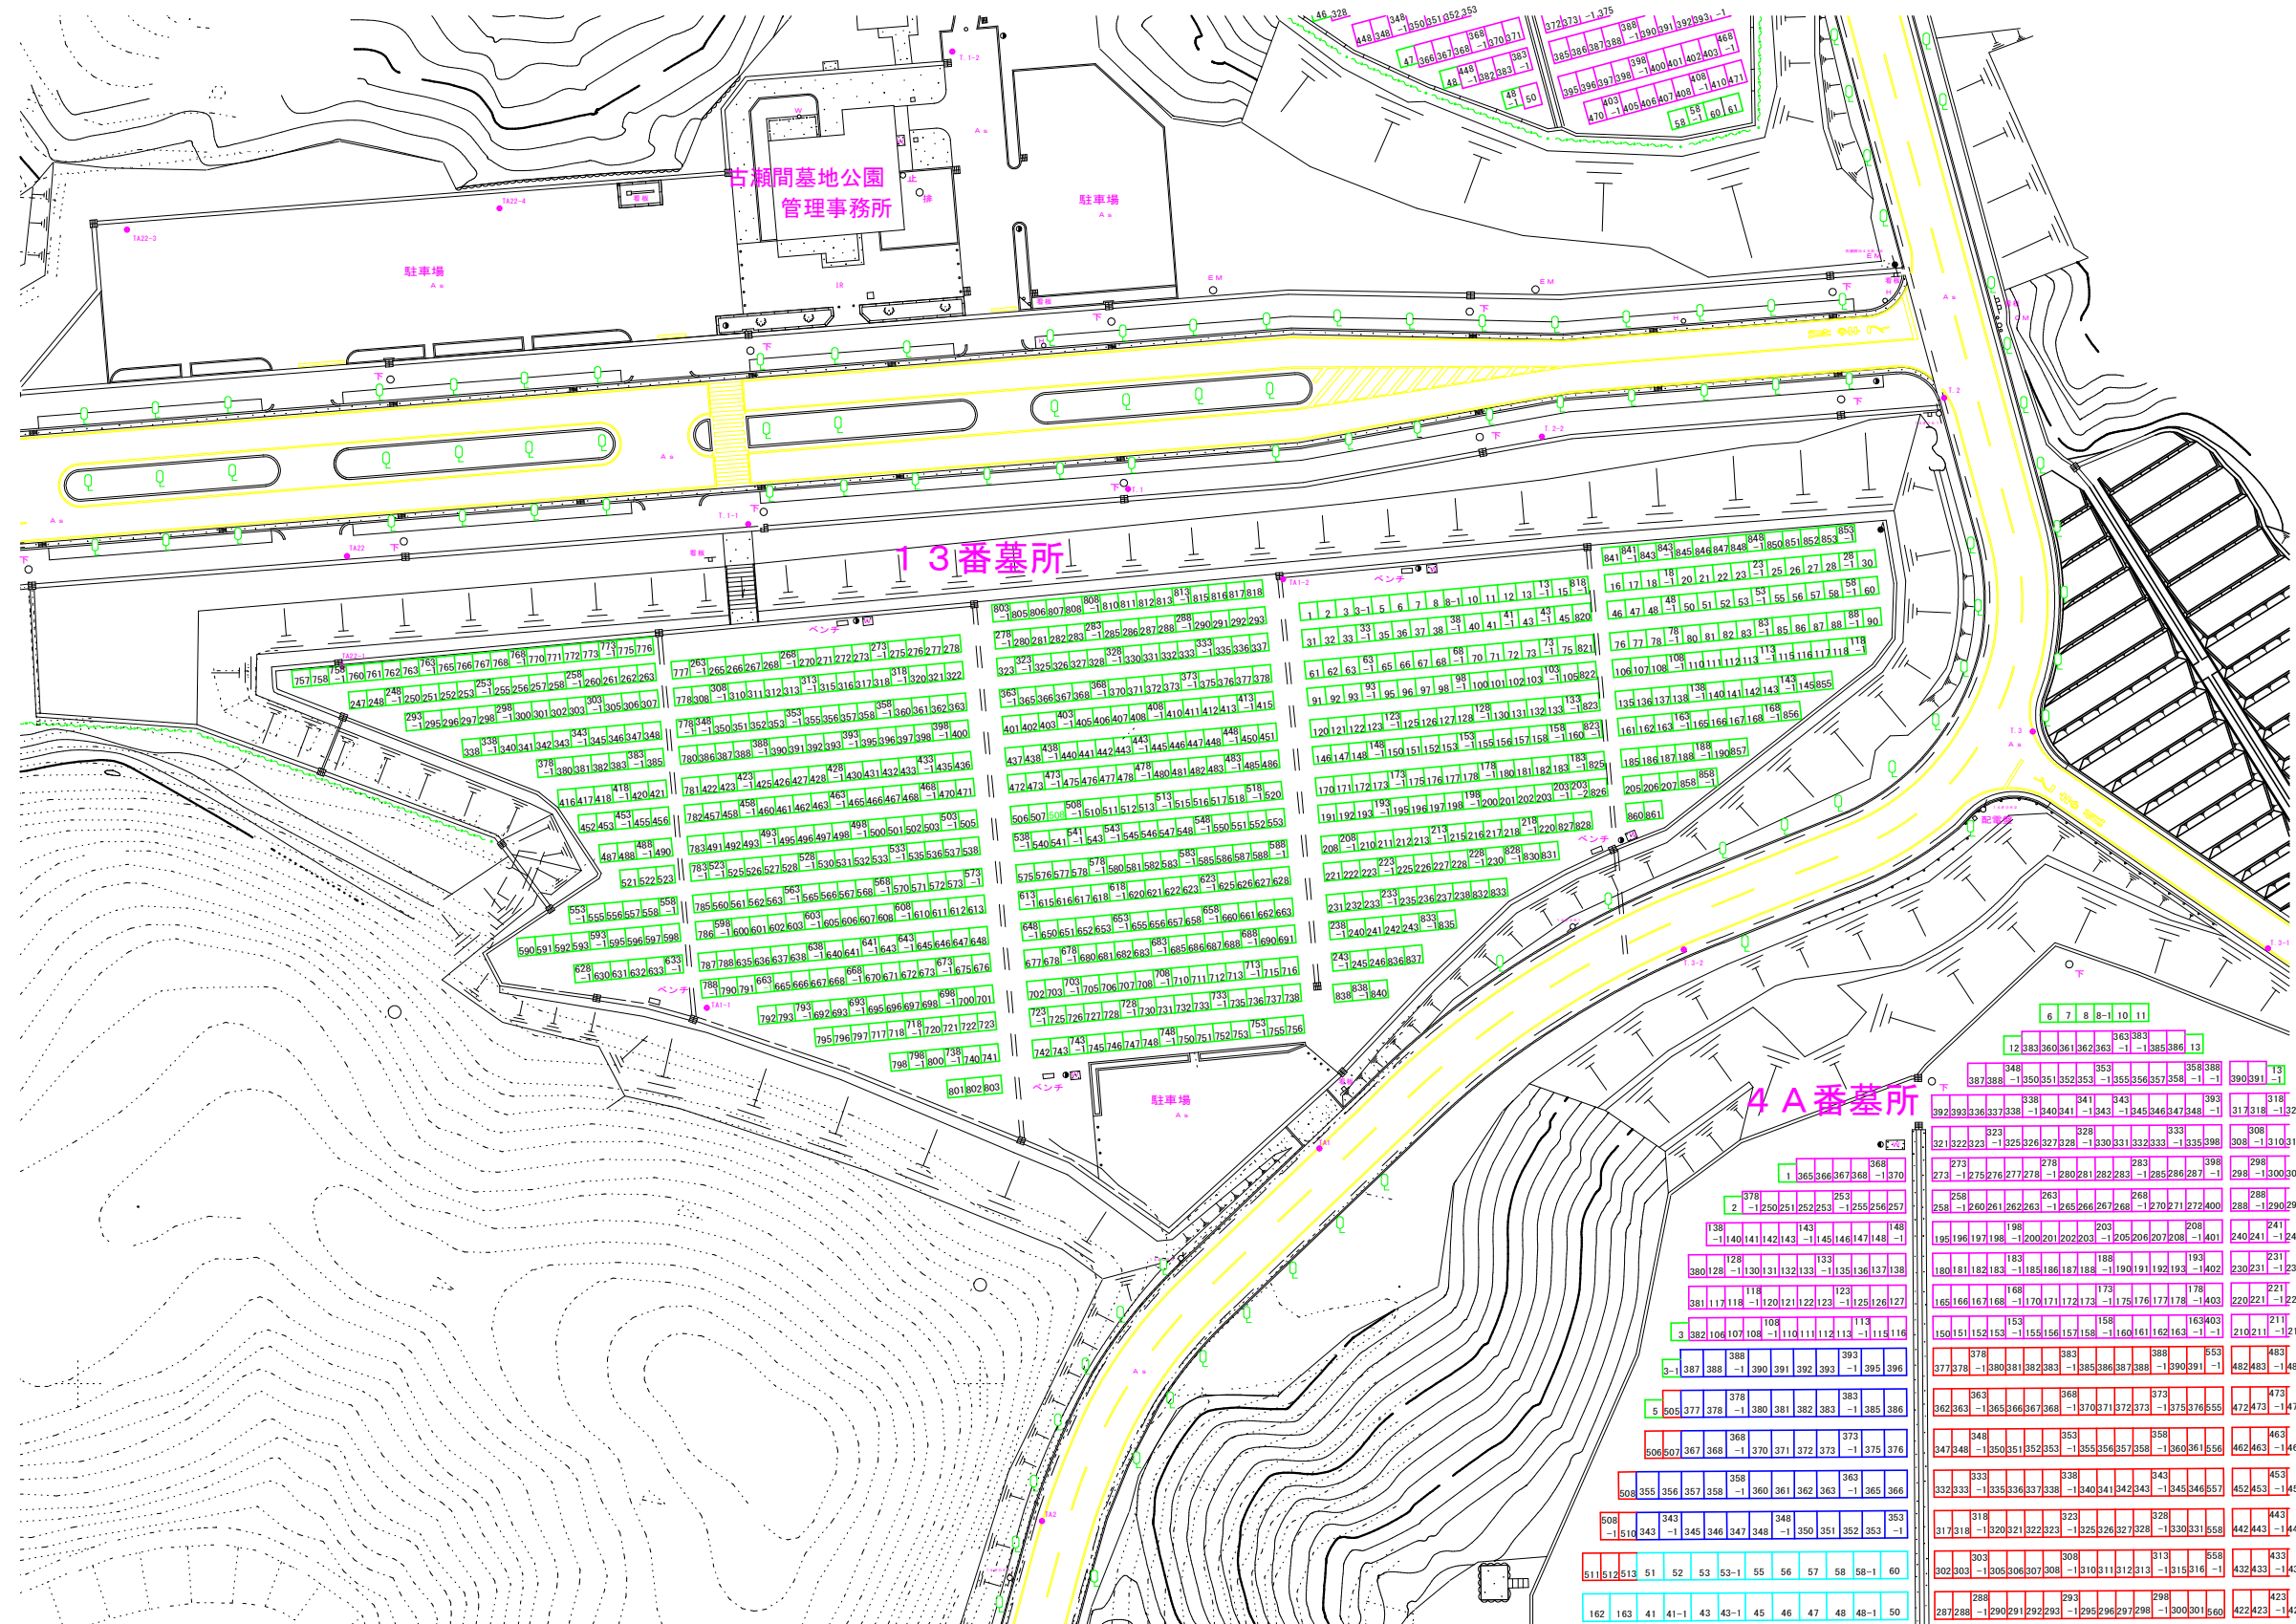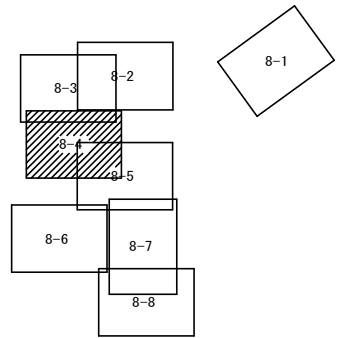

区画面積 (m ²)	記 号	備 考
2. 25		
3. 0		
4. 0		
5. 0		
6. 0		
7. 5		
9. 0		
12. 0		

工事名	古瀬間墓園
路線名	13番墓所
工事場所	豊田市 古瀬間町 地内
名称	平面図(8-4)
縮尺	1:400
図面番号	全9葉の内第5号図

S=1 : 800

[illegible]

区画面積 (m ²)	記 号	備 考
2.25		
3.0		
4.0		
5.0		
6.0		
7.5		
9.0		
12.0		

工事名	古瀬間墓園
路線名	14番墓所
工事場所	豊田市 古瀬間町 地内
名称	平面図(14)
縮尺	1:800
図面番号	全 葉の内第 号図

平面図(15)

S=1:800

15番墓所



凡 例		
区画面積 (m ²)	記 号	備 考
2.25	□	
3.0	□	
4.0	□	
5.0	□	
6.0	□	
7.5	□	
9.0	□	
12.0	□	


工事名	古瀬間墓園
路線名	15番墓所
工事場所	豊田市 古瀬間町 地内
名称	平面図(15)
縮尺	1:800
図面番号	全 葉の内第 号図

平面図
16番墓所

1	2	3	3-1	5	6	7	8	8-1	10	11	12	13	13-1	15	16	17	18	18-1	20	21	22	23	23-1	25	26	27
---	---	---	-----	---	---	---	---	-----	----	----	----	----	------	----	----	----	----	------	----	----	----	----	------	----	----	----


28	28-1	30	31	32	33	33-1	35	36	37	38	38-1	40	41	41-1	43	43-1	45	46	47	48	48-1	50	51	52	53
----	------	----	----	----	----	------	----	----	----	----	------	----	----	------	----	------	----	----	----	----	------	----	----	----	----

53-1	55	56	57	58	58-1	60	61	62	63	63-1	65	66	67	68	68-1	70	71	72	73	73-1
------	----	----	----	----	------	----	----	----	----	------	----	----	----	----	------	----	----	----	----	------

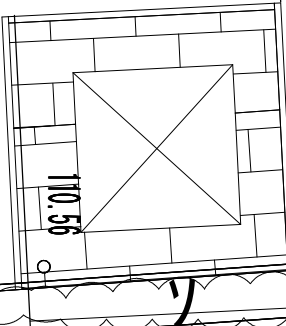

凡 例		
区画面積 (㎡)	記 号	備 考
2.25	□	
3.0	□	
4.0	□	
5.0	□	
6.0	□	
7.5	□	
9.0	□	
12.0	□	

平面図
17番墓所

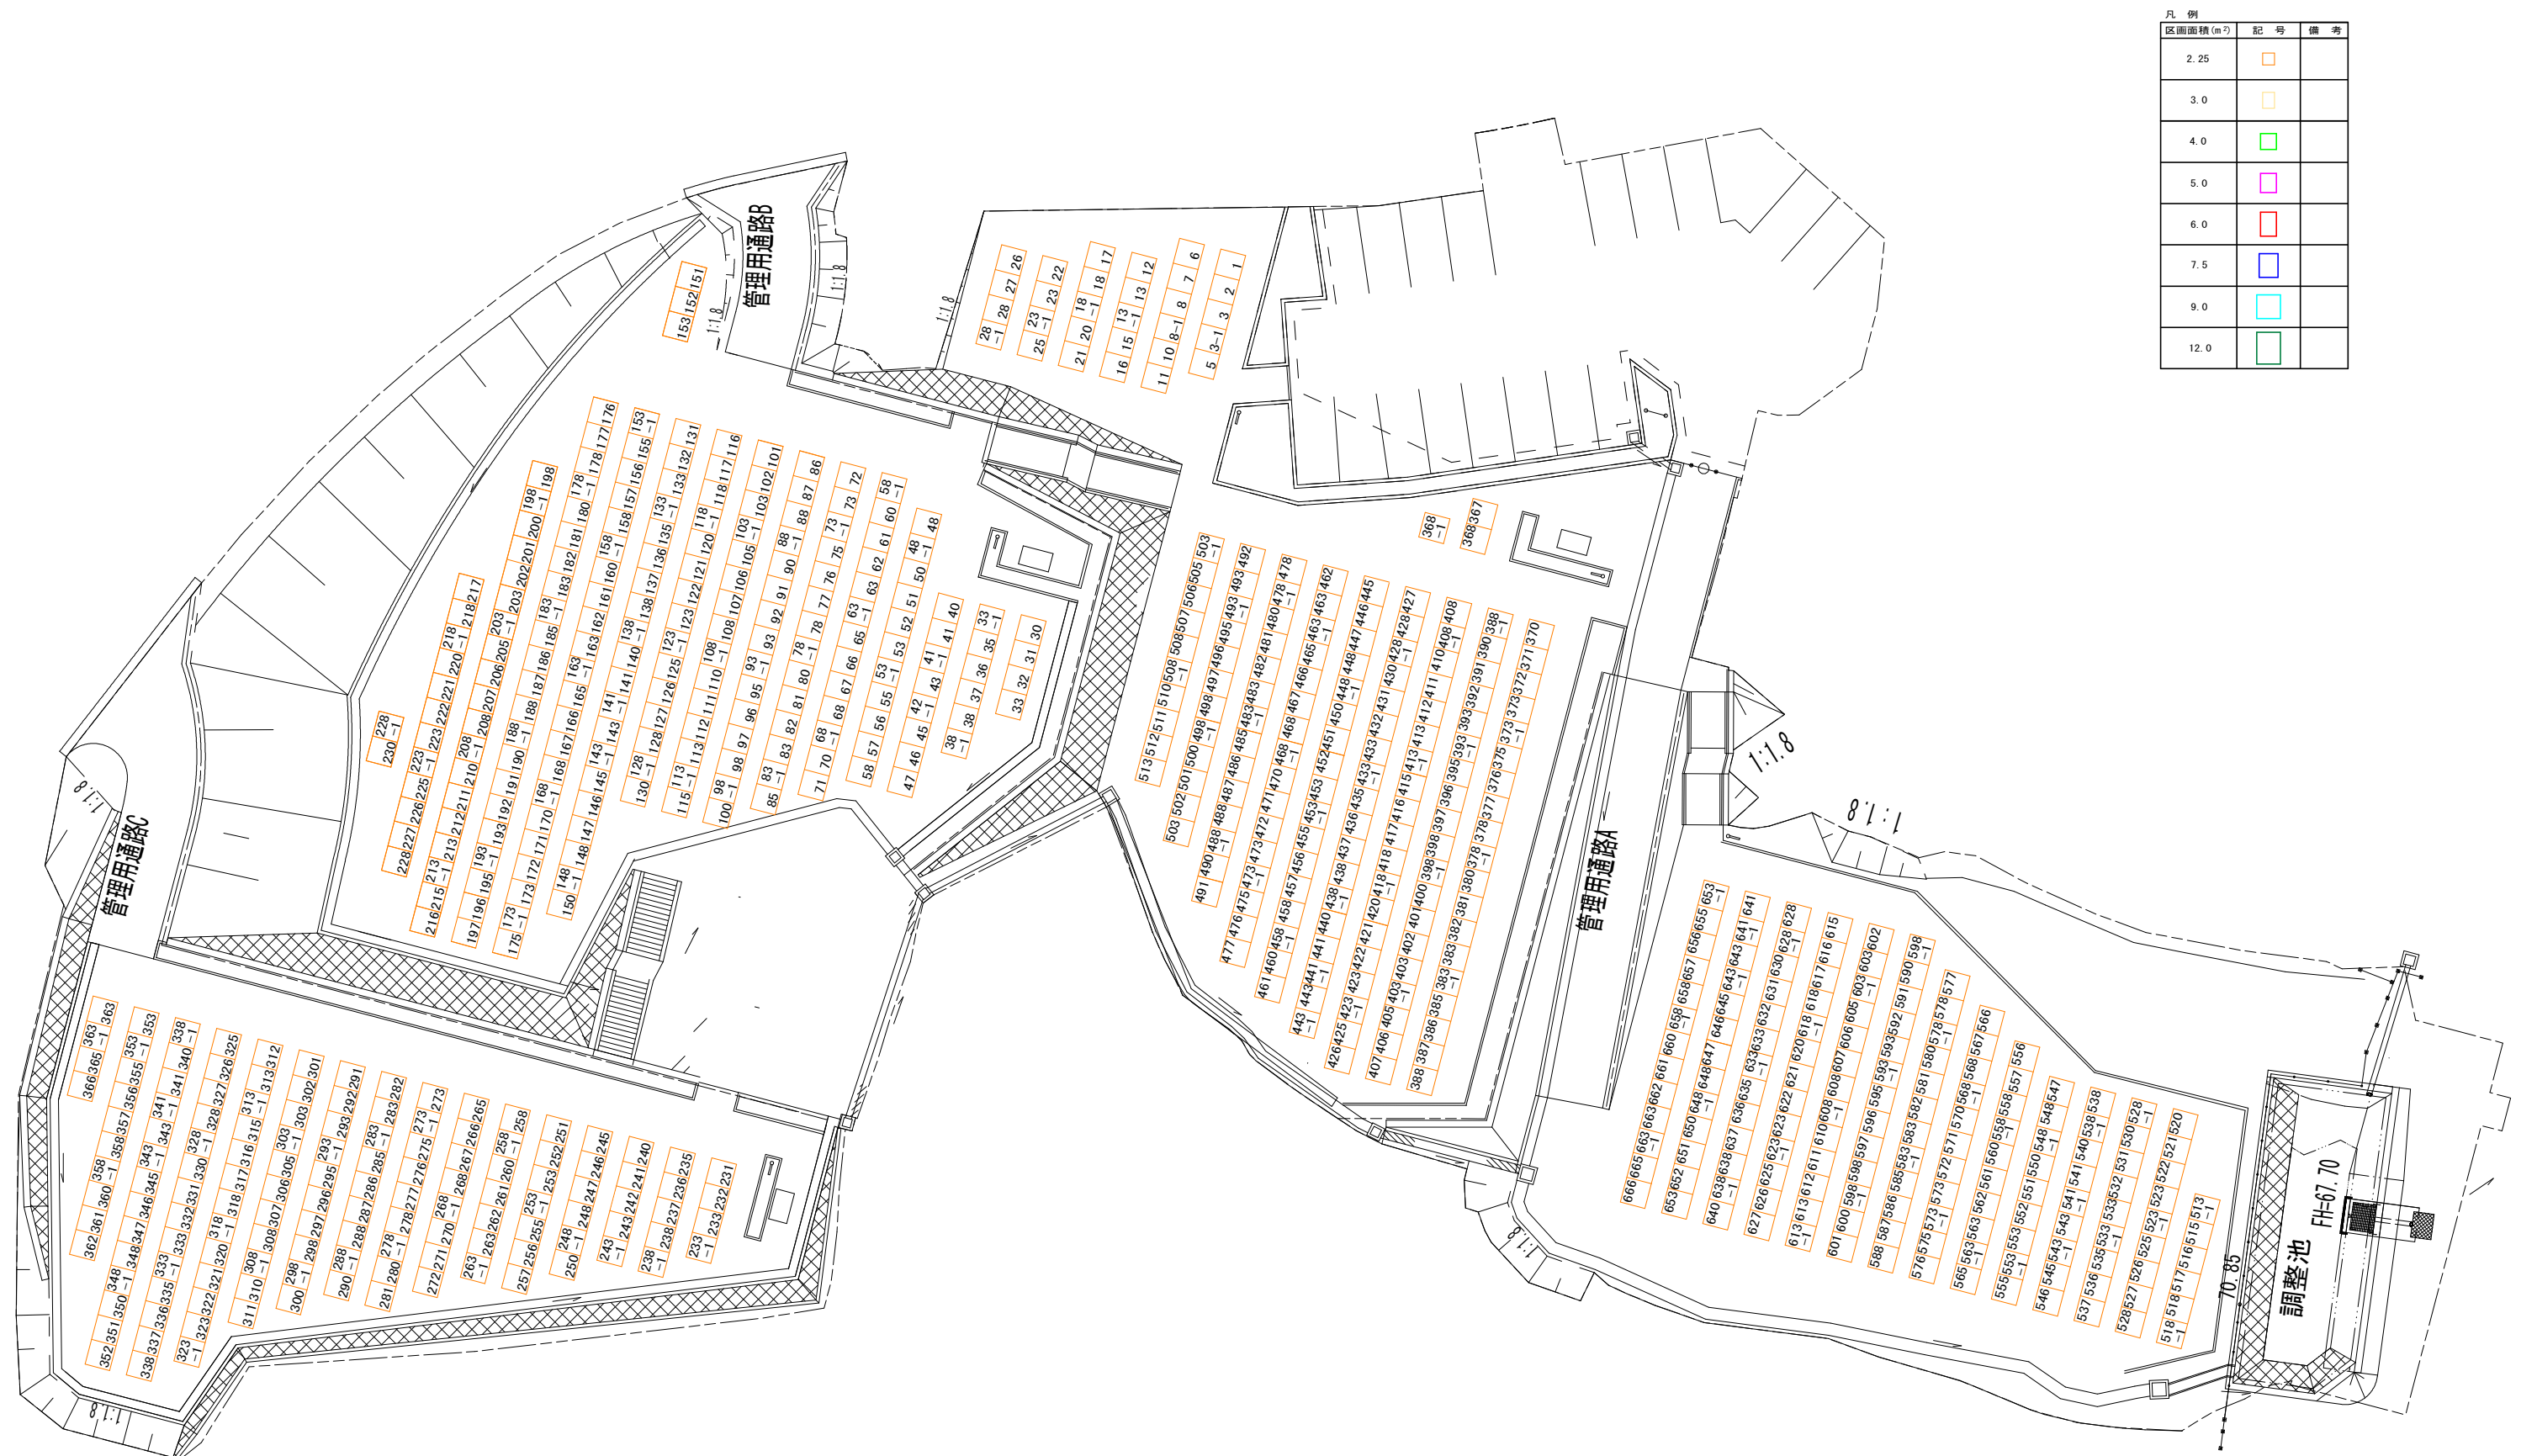

凡 例		
区画面積 (m ²)	記 号	備 考
2.25		
3.0		
4.0		
5.0		
6.0		
7.5		
9.0		
12.0		