



路肩盛土

平面図

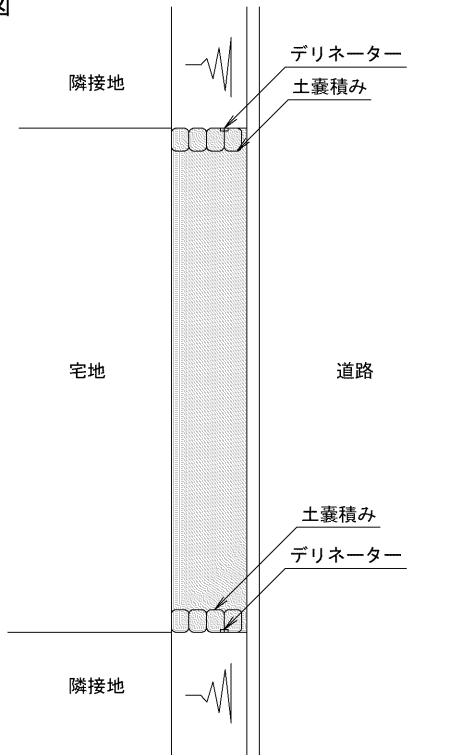

横断面図

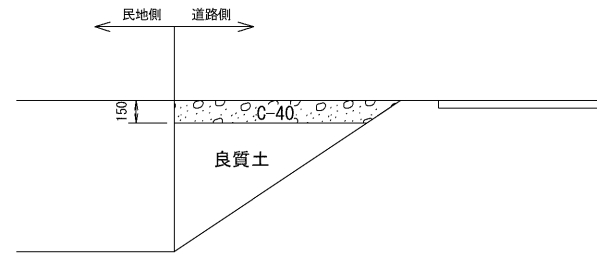

- 注) ・ 良質土の盛土部分については20cmごとに転圧すること。
 ・ 碎石舗装は15cm以上とすること。
 ・ 碎石舗装部分についてのくぼみ等は申請者側で修繕すること。
 ・ 碎石が道路に飛散したときには申請者で清掃すること。

縮尺	
図面名称	標準図 路肩盛土
事業者名	