


愛環梅坪駅


梅坪駅駐輪場計画図

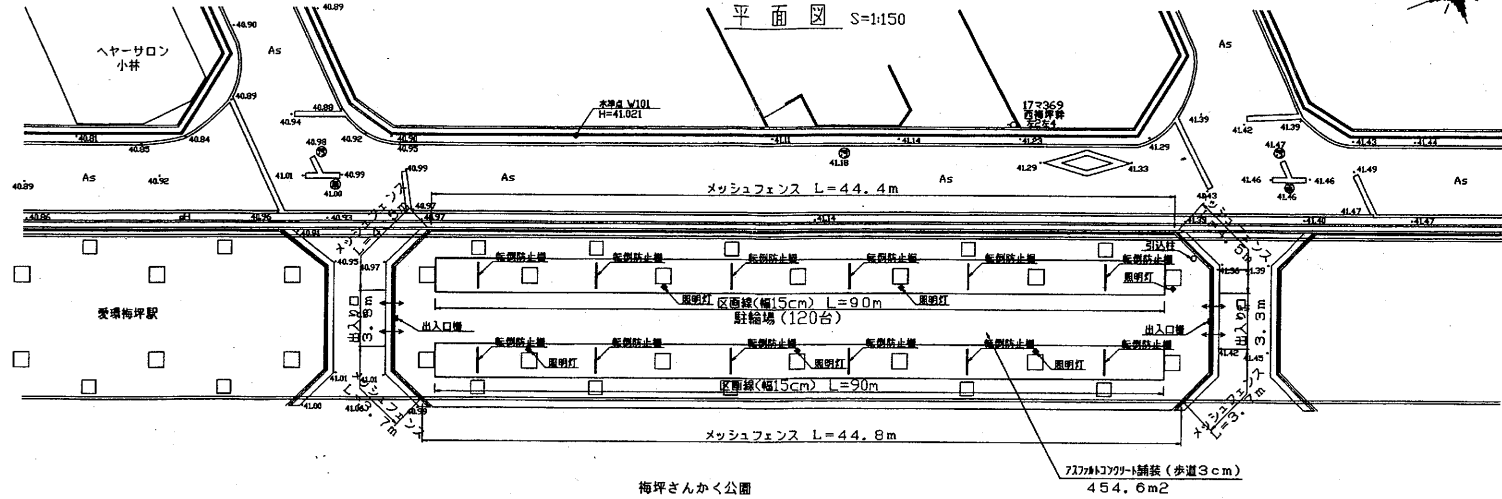

岡崎方


高麗寺方

転倒防止柵 S=1:15
(スペースガードD60型固定式)

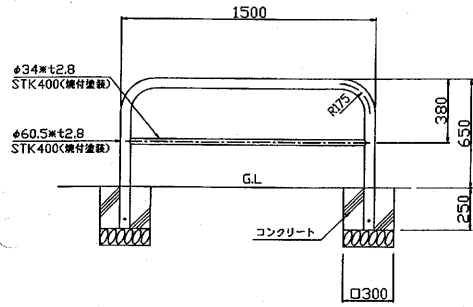


メッシュフェンス S=1:15
(メッシュフェンス UN-A1200-50)


正面図

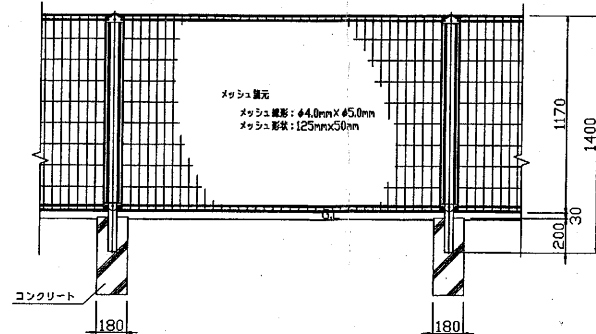


側面図

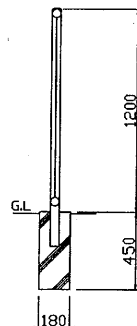


出入口柵 S=1:15
(スペースガードC48型固定式)

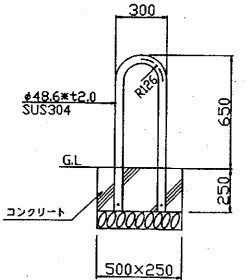


照明灯 S=1:15

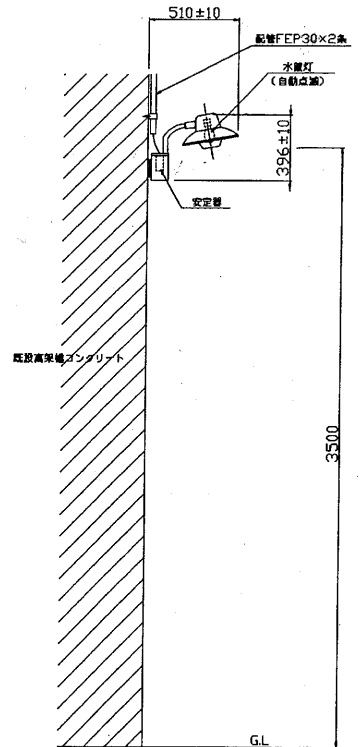

梅坪駅北駐輪場

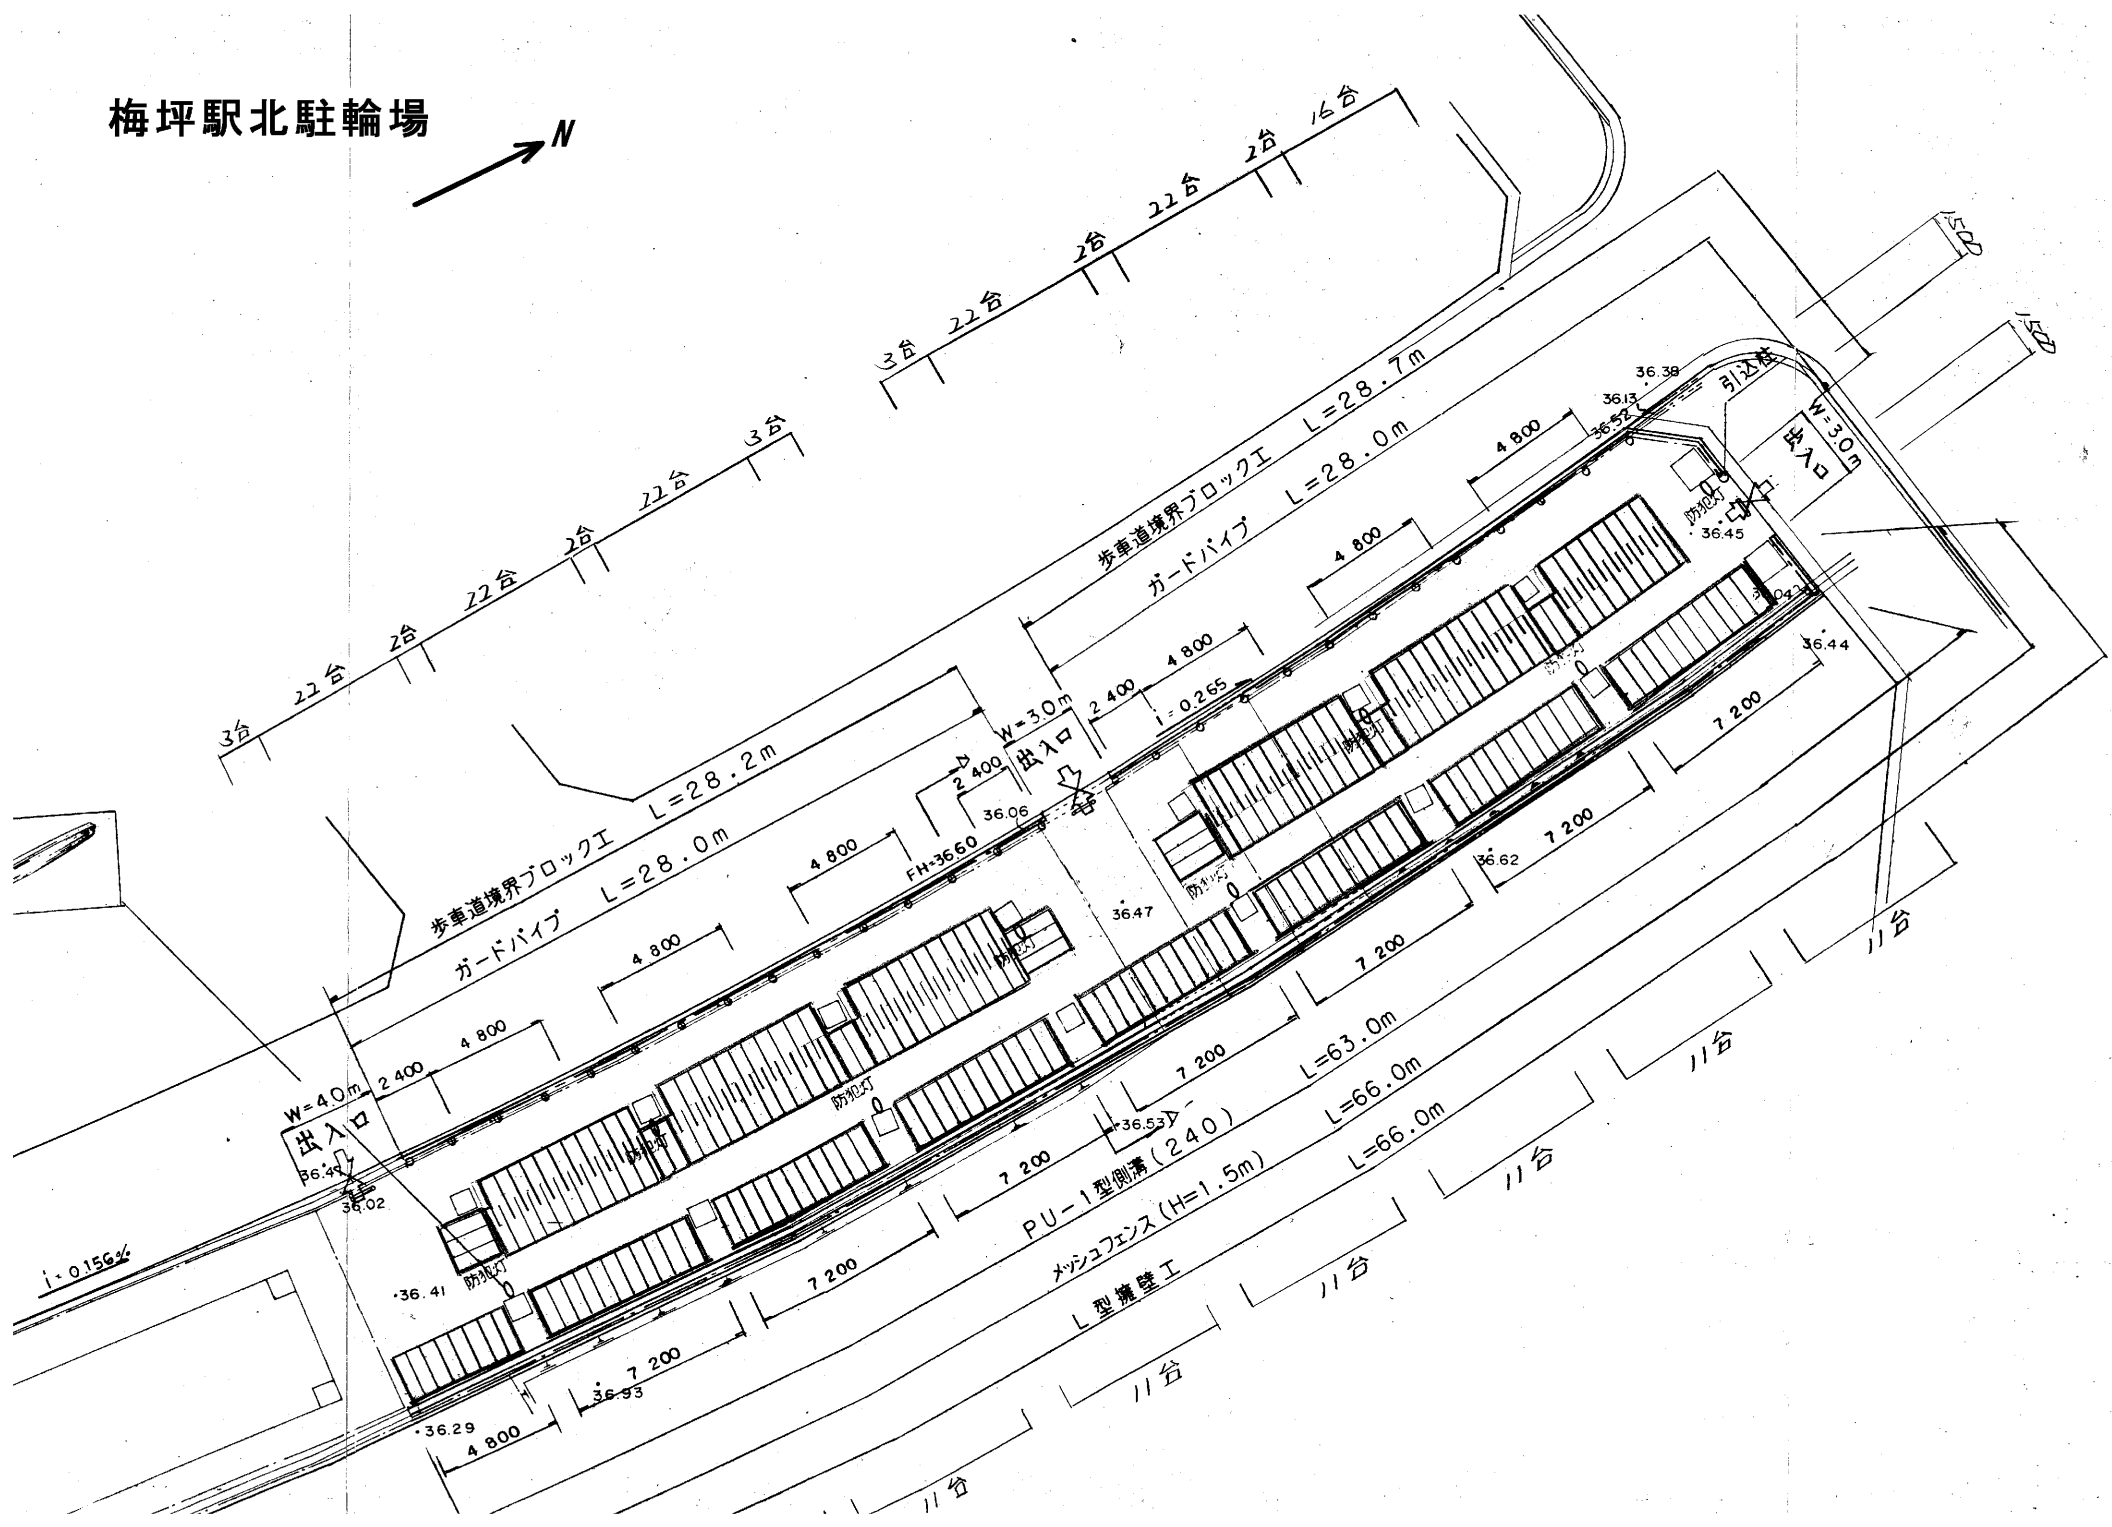

梅坪駅南第1駐輪場 (1/2)

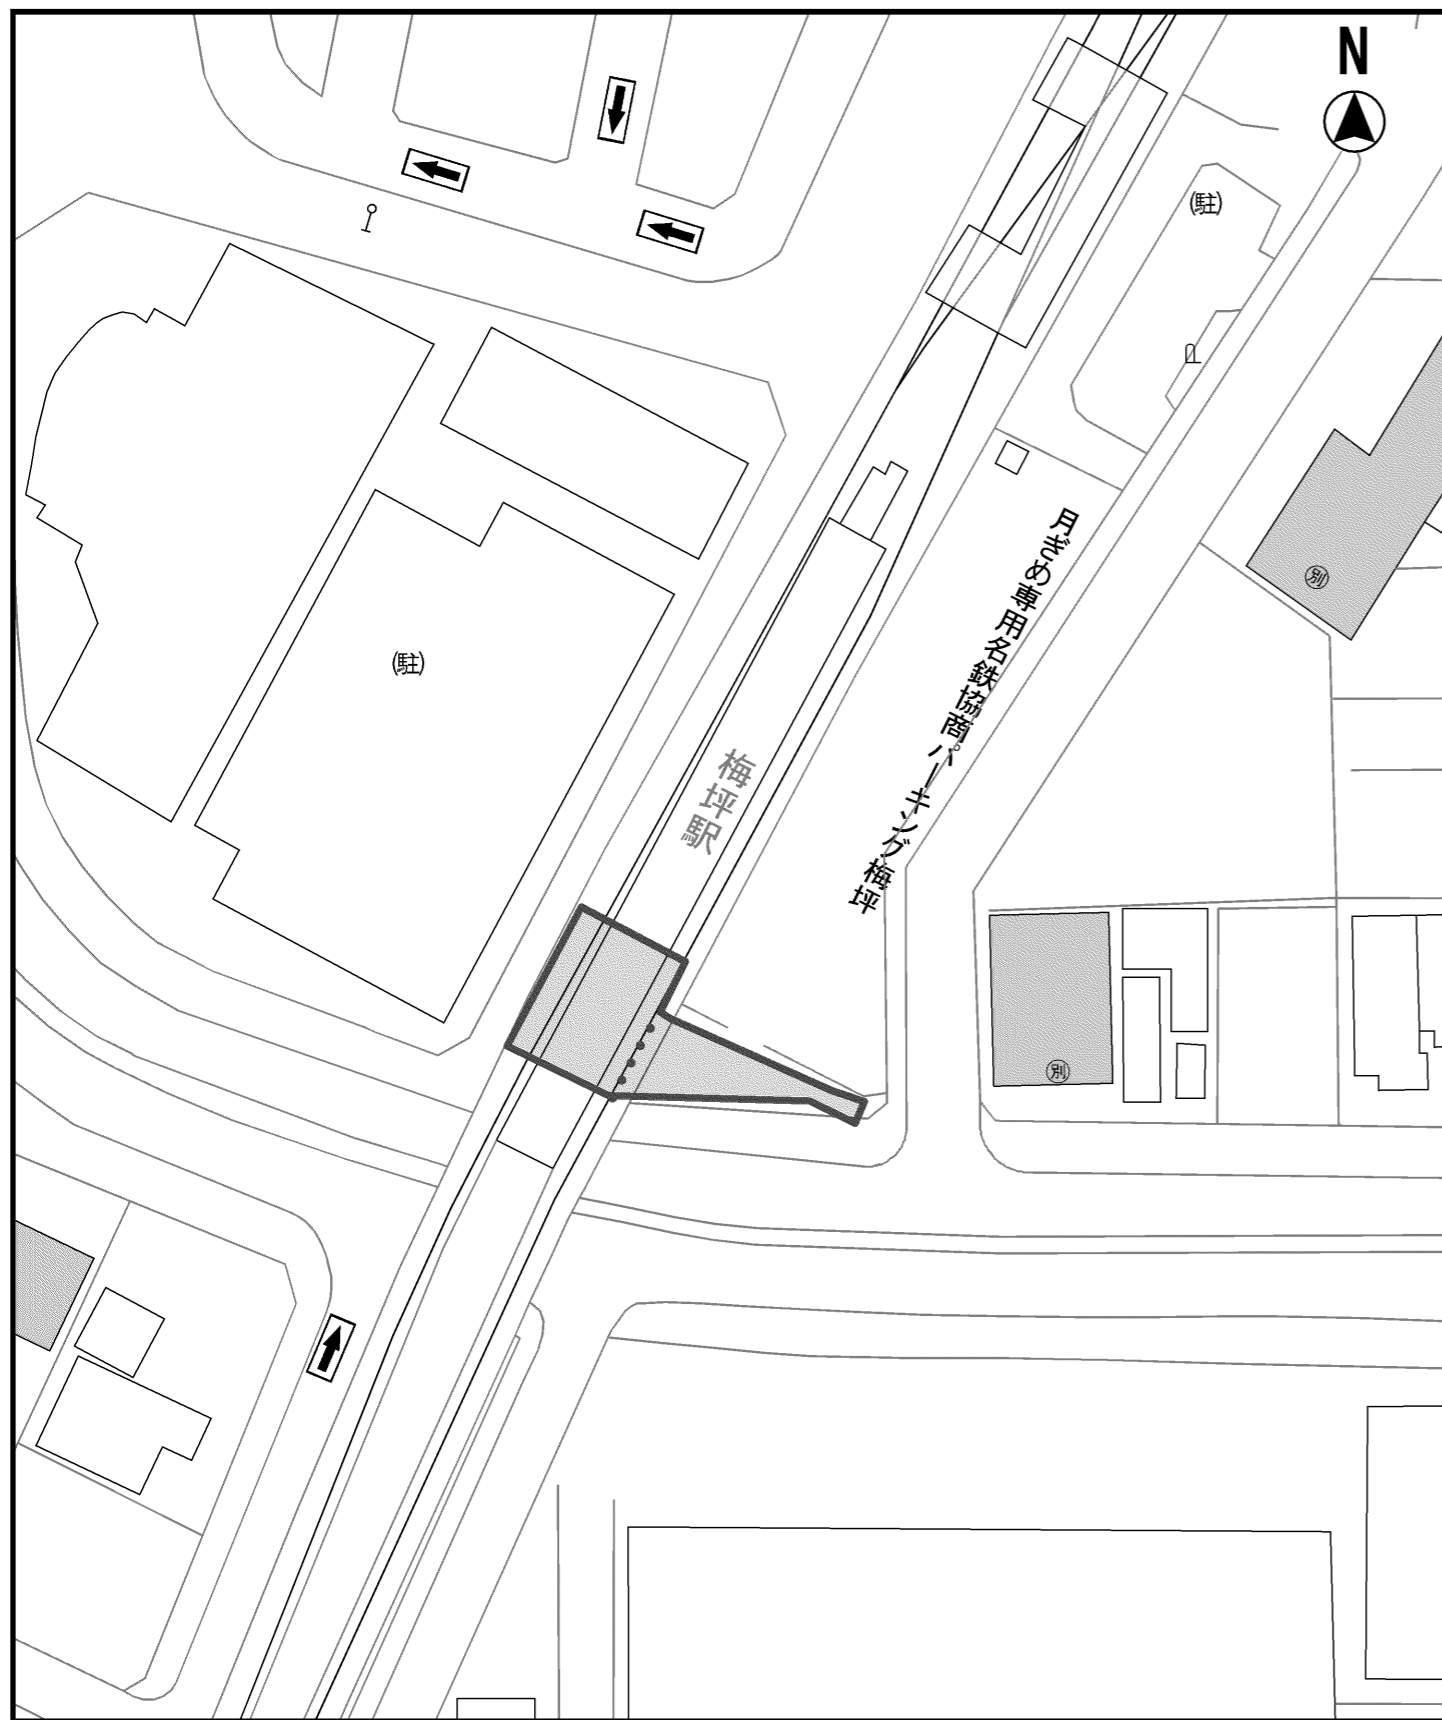


縮尺 1 : 750
 10 5 0 10


2018年06月27日 13時37分42秒
 58382
 交通安全防犯課

・この地図は参考図であり、内容を証明するものではありません。
 図形情報の時点、精度についてご確認の上ご利用ください。
 ・「Copyright (C) ZENRIN co., LTD.」


梅坪駅南第一駐輪場整備工事

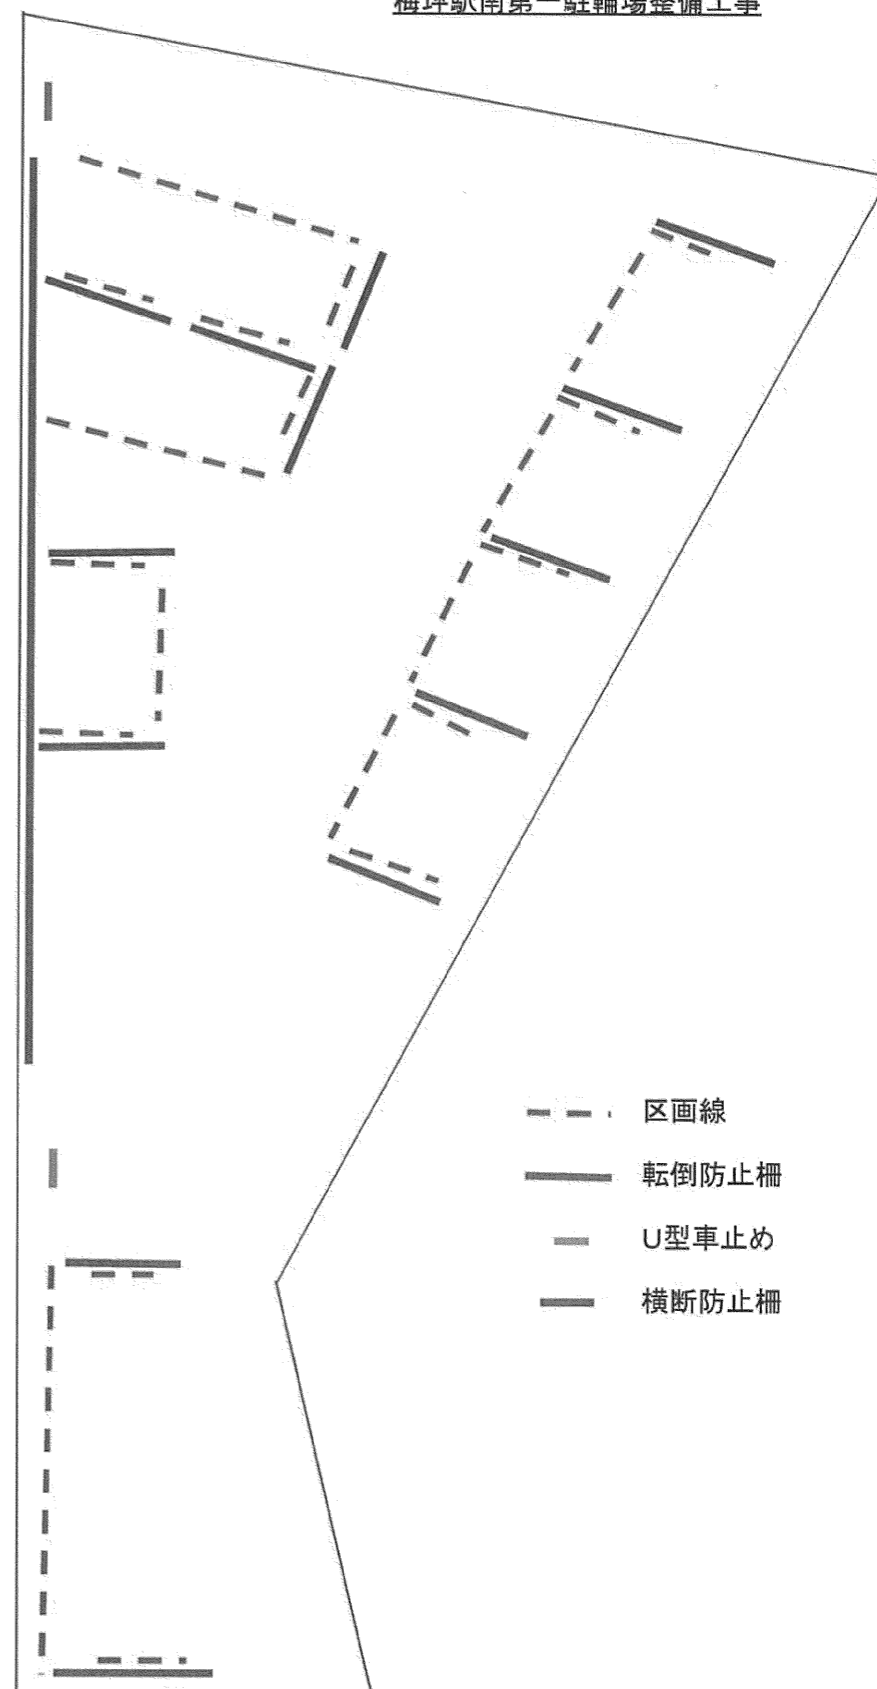







梅坪駅南第1駐輪場 (2/2)

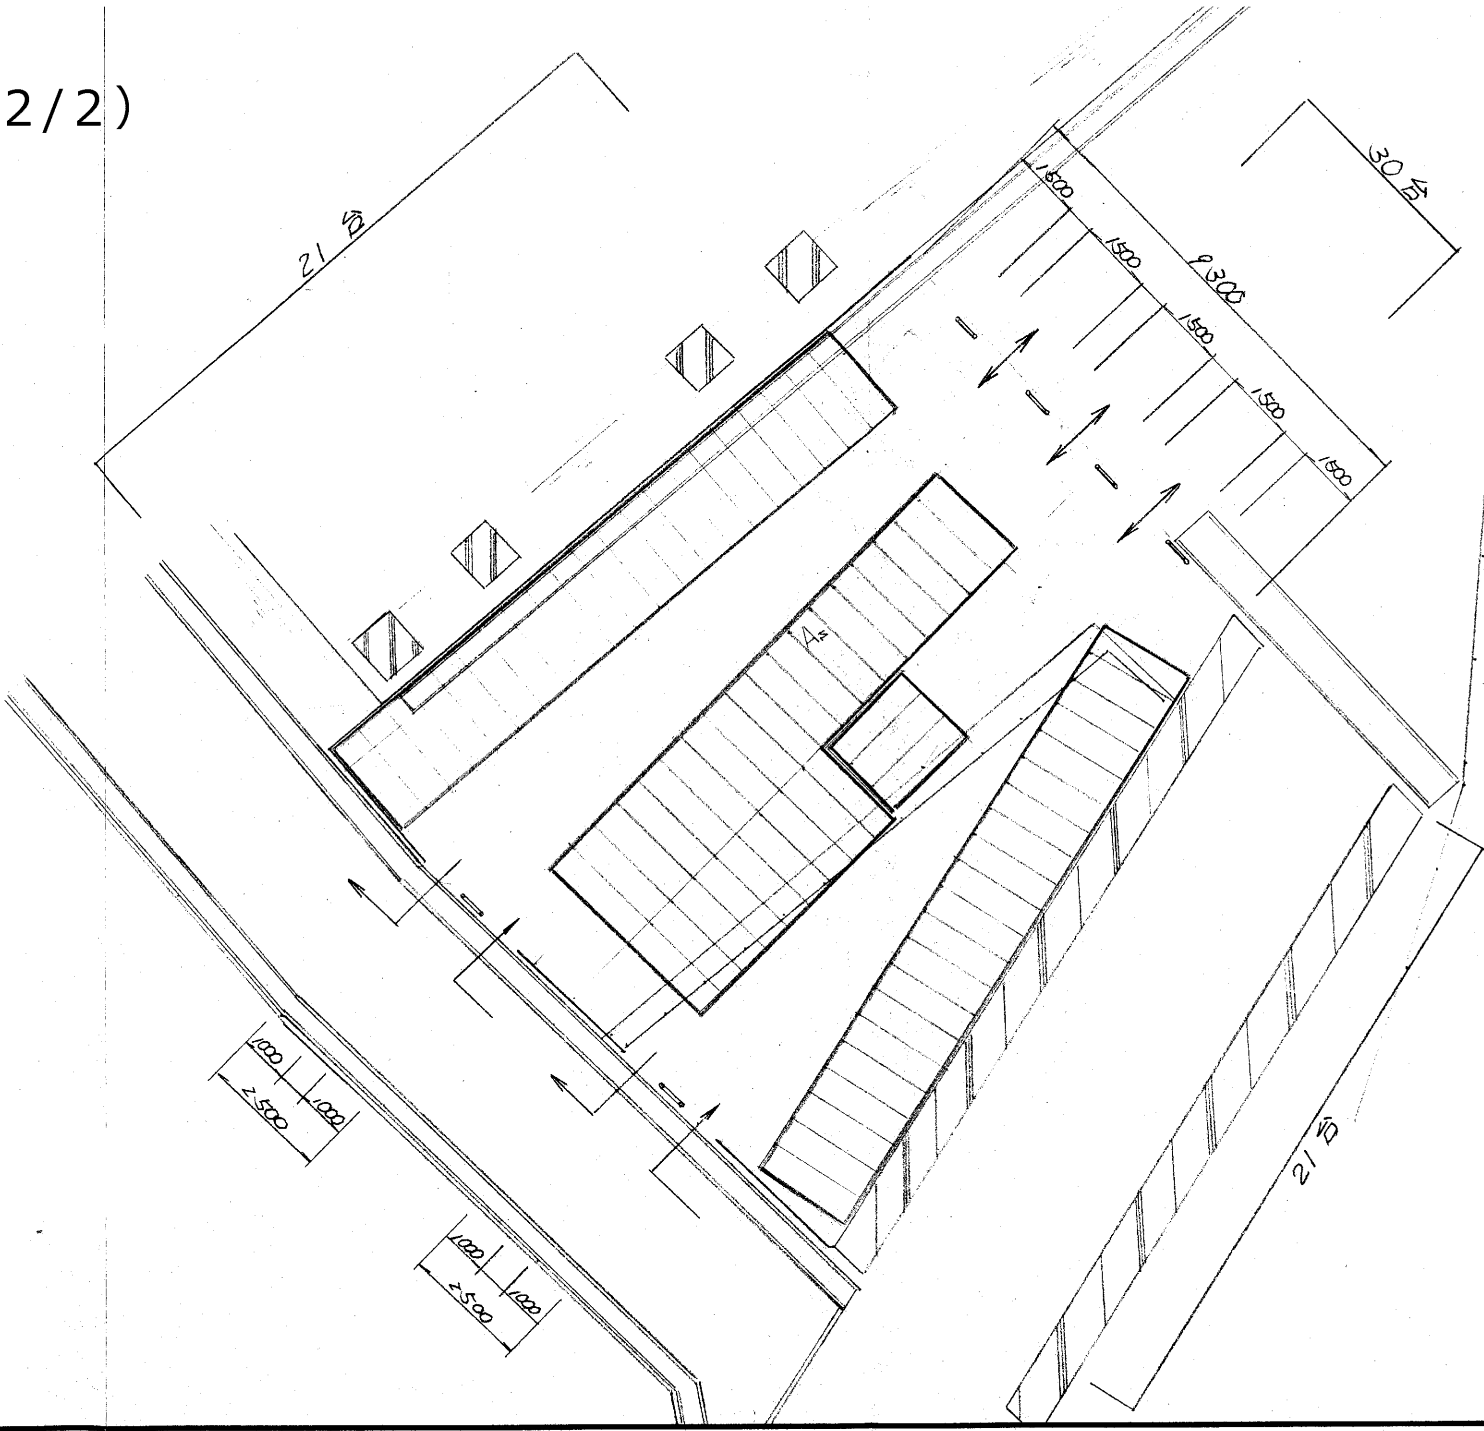

梅坪駅南第2駐輪場




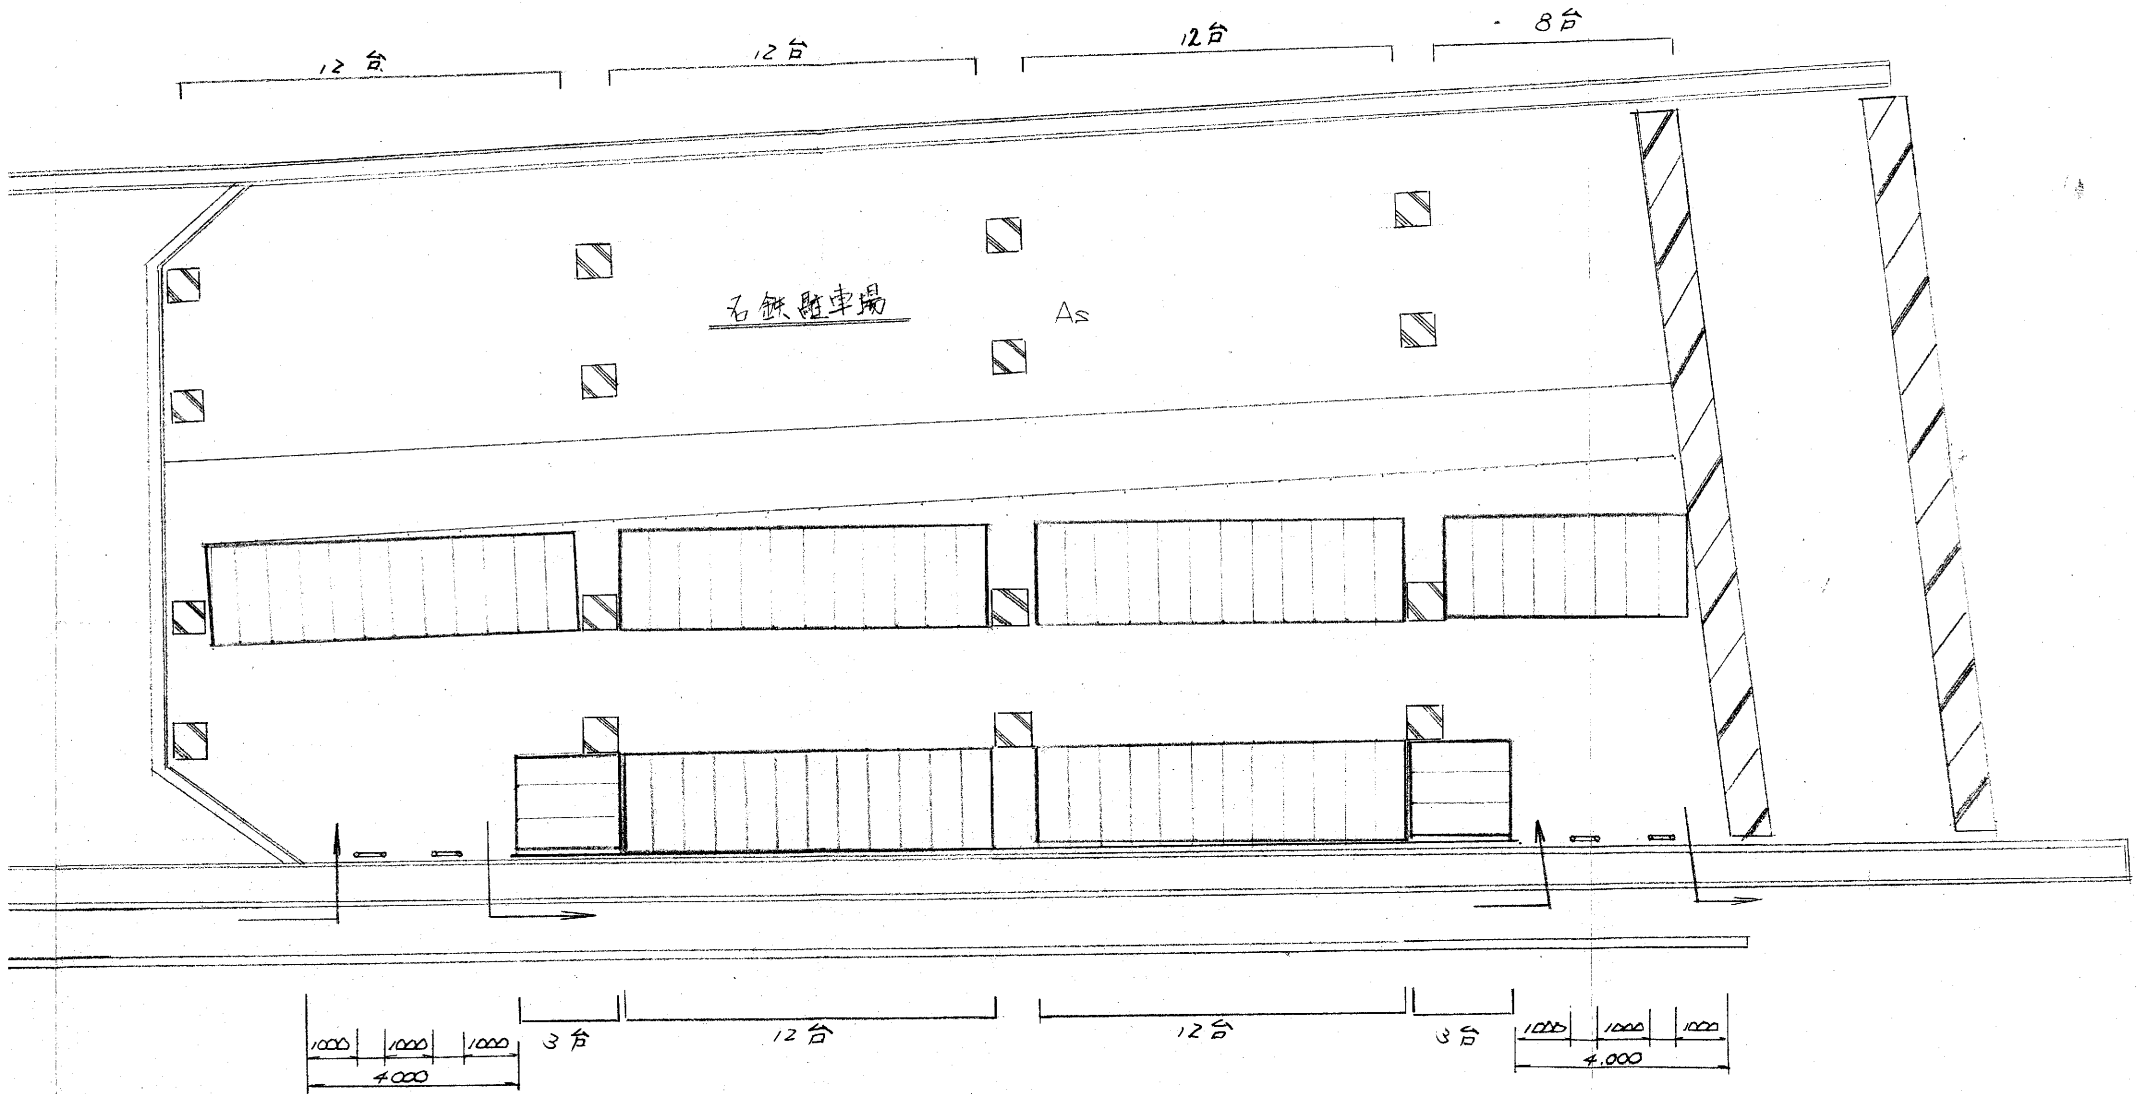


上拳母駅北駐輪場

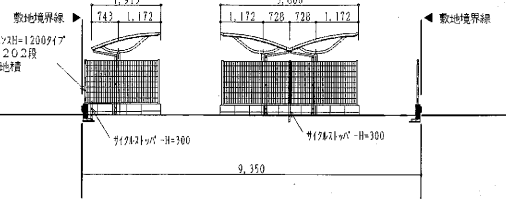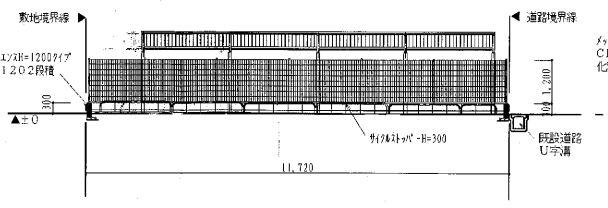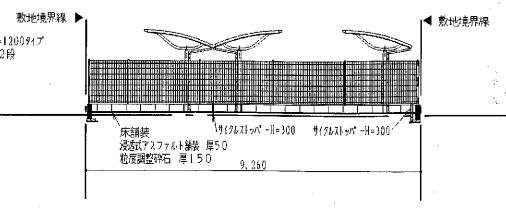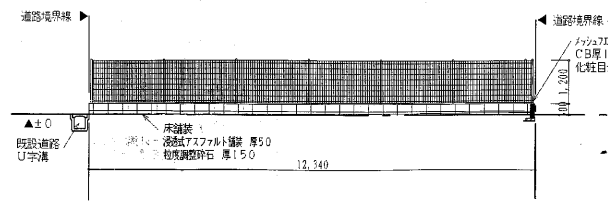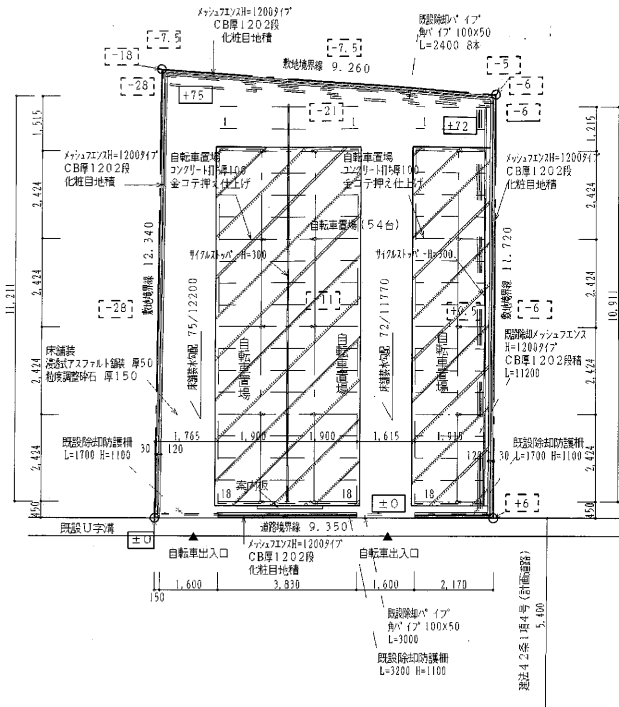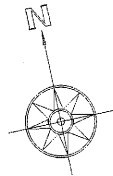


配置・平面図 1/100

+500 計画地盤高を示す
305 現状地盤高を示す

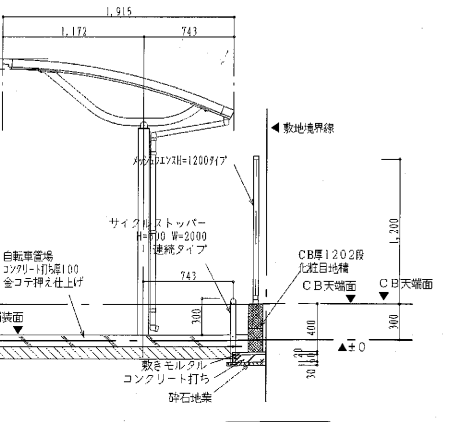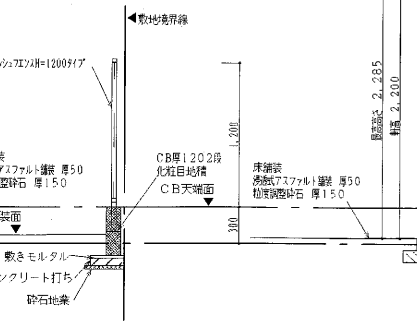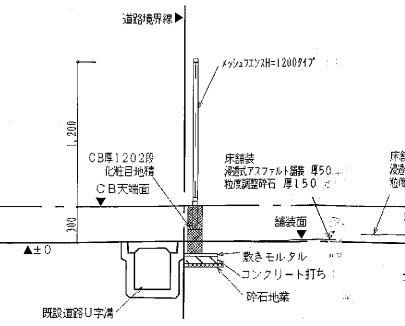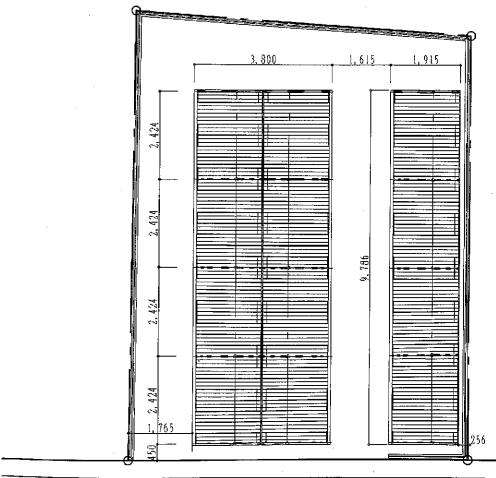


屋根伏せ図 1/100

上拳母駅西駐輪場

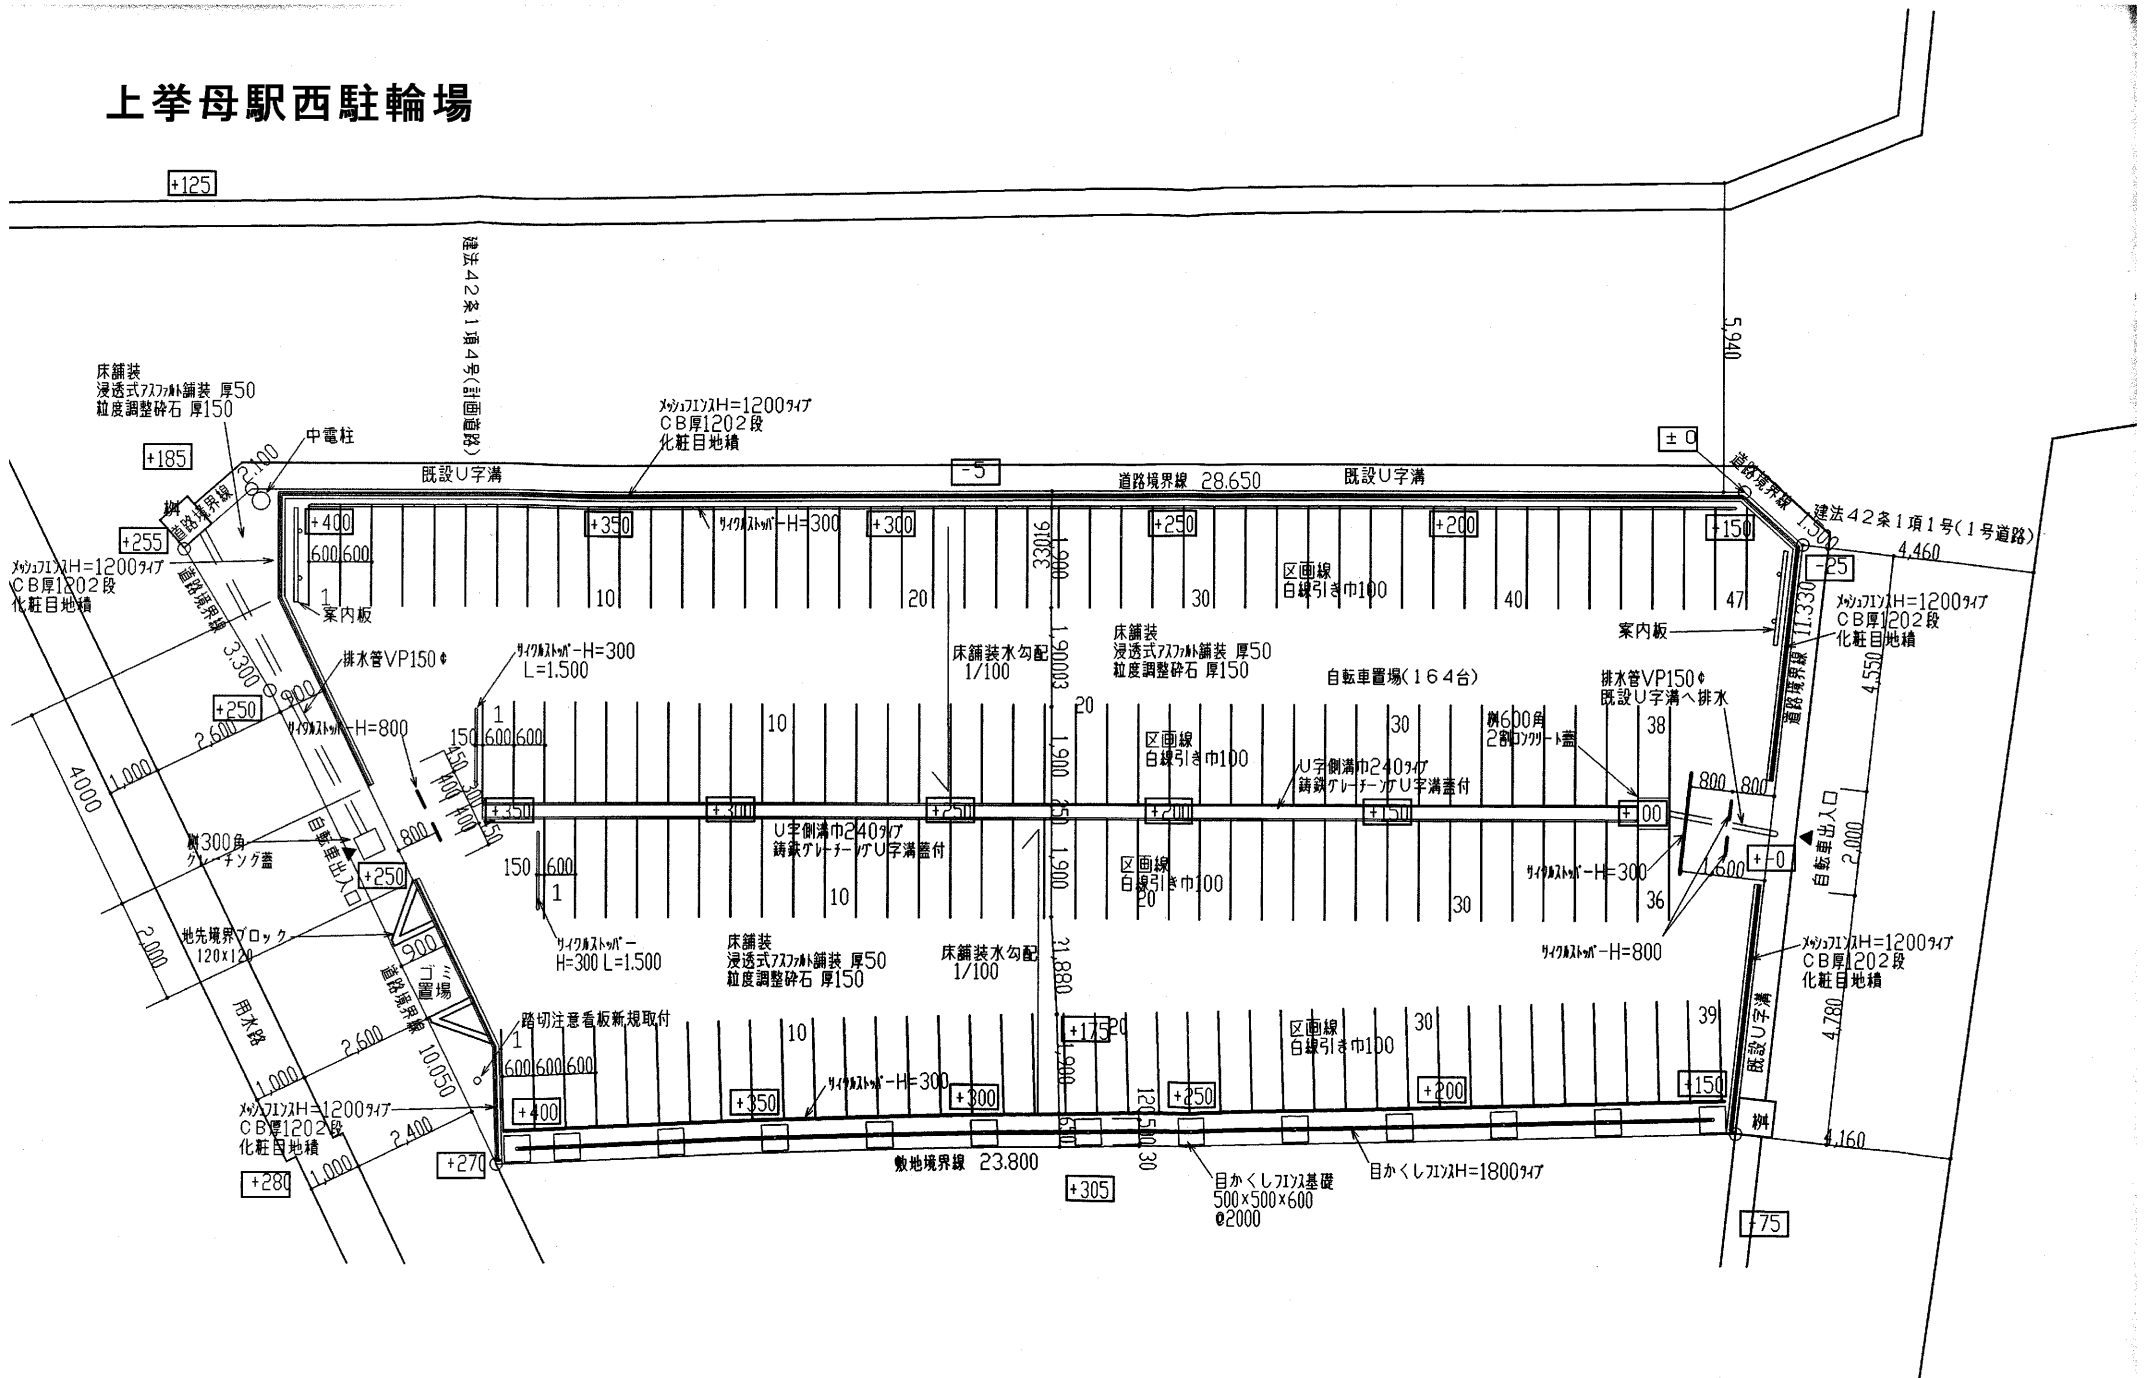





+300 計画地盤高を示す
 +305 現状地盤高を示す

上拳母駅南駐輪場

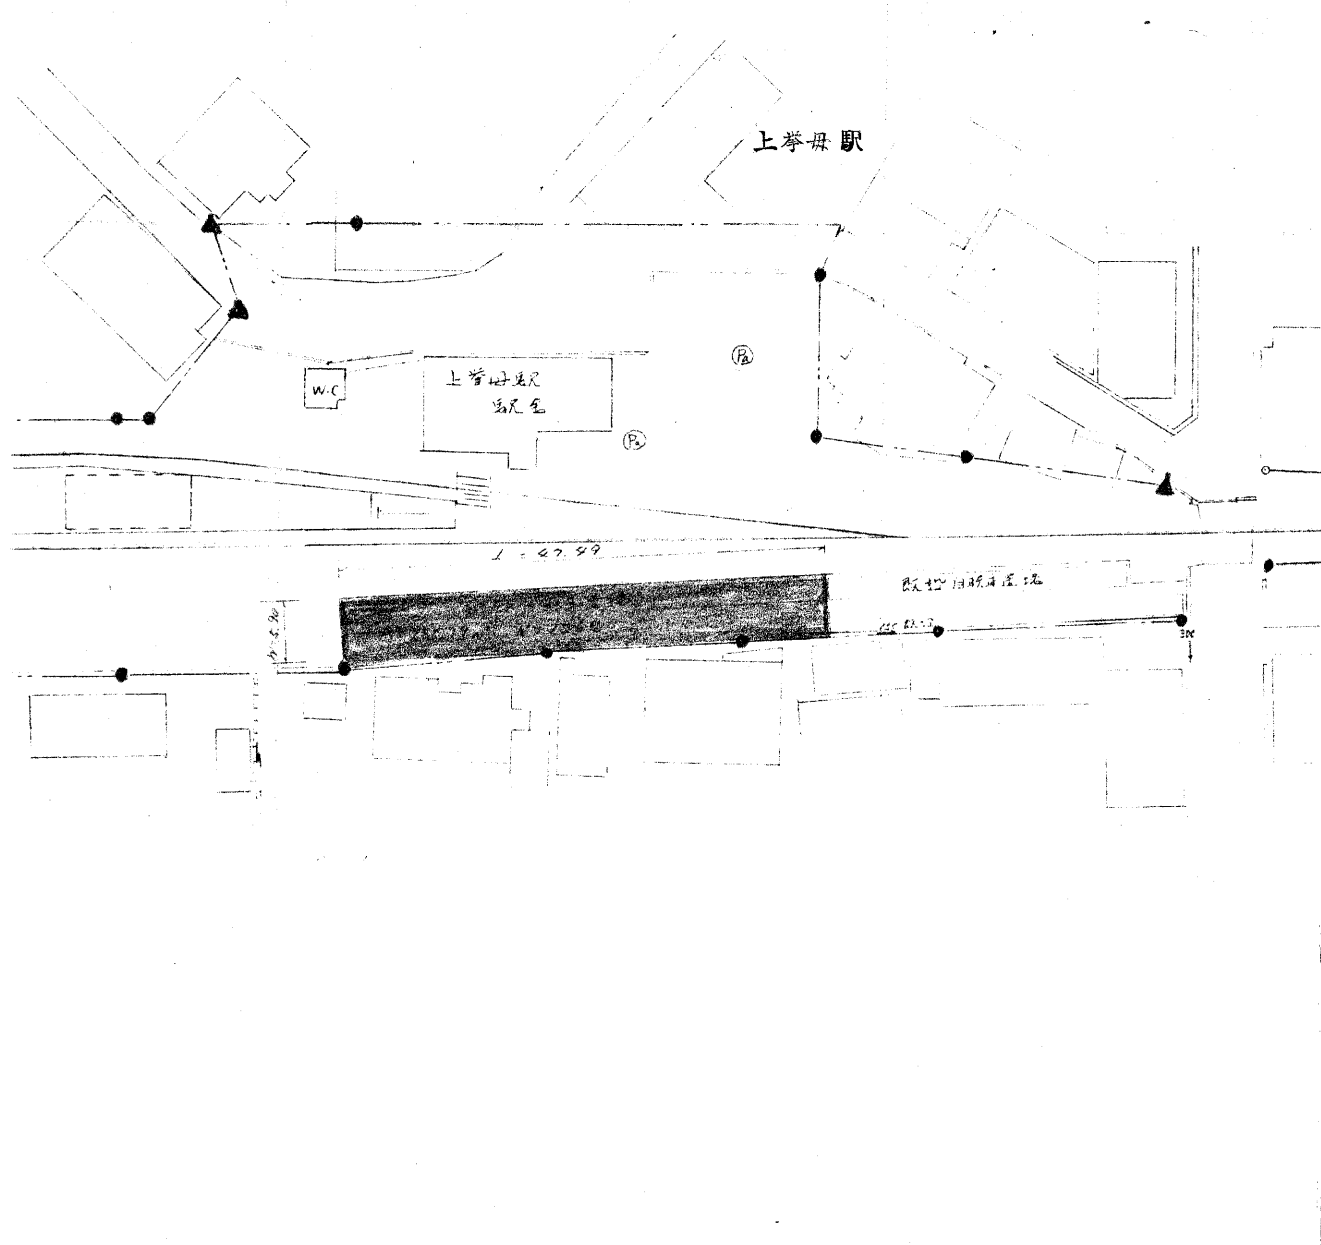


永覚駅駐輪場 (1/2)

平面図 1/100

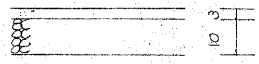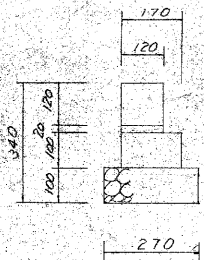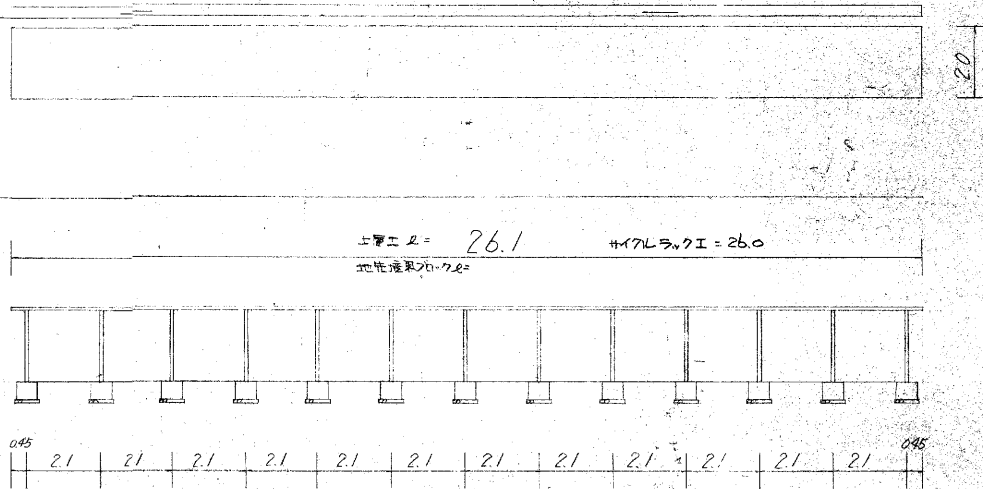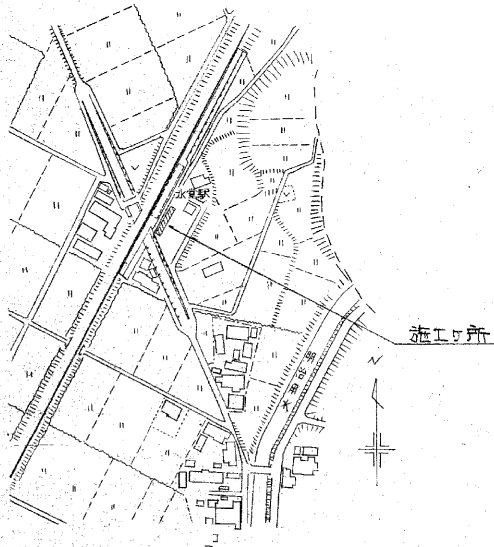

アスファルト舗装

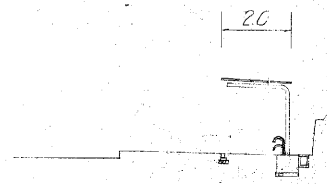


断面図 1/100

地先境界E.L = 26.0


名称	単位	数量	備考
地先境界E.L = 26.0	個	15.4	A欄
コンクリート	m ³	0.17	1b-8-25
型枠	m ²	2.00	
基礎材	m ³	0.87	
敷石	m ²	0.24	

永覚駅駐輪場 (2/2)


平面図 S=1/40

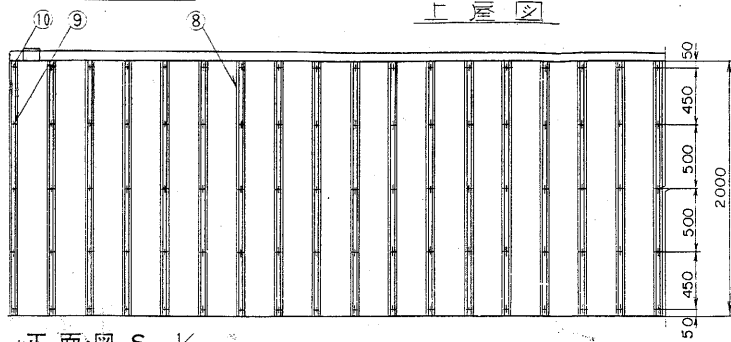


正面図 S=1/40

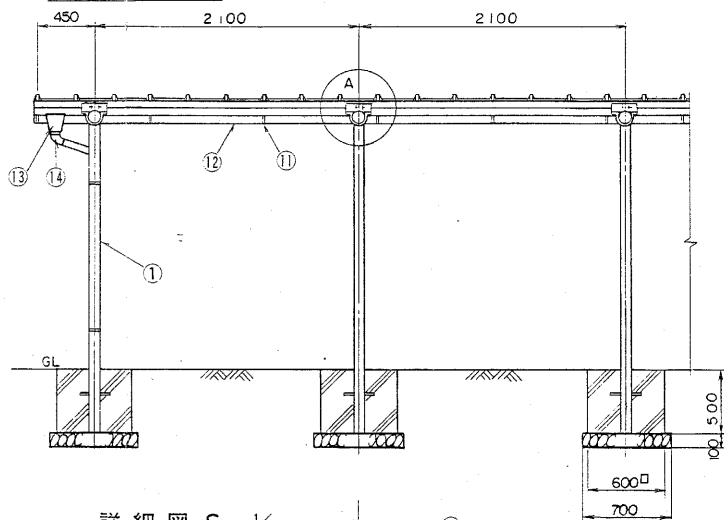

詳細図 S=1/10

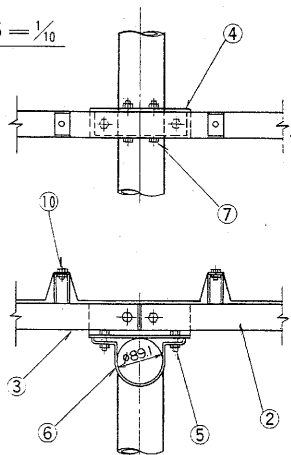


取付位置図

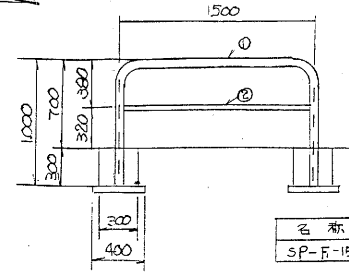

取付位置

名称	使用鋼管	ビーム	色	L
SP-F-15	605φAP管	300φAP管	白	1500

側面図 S=1/40

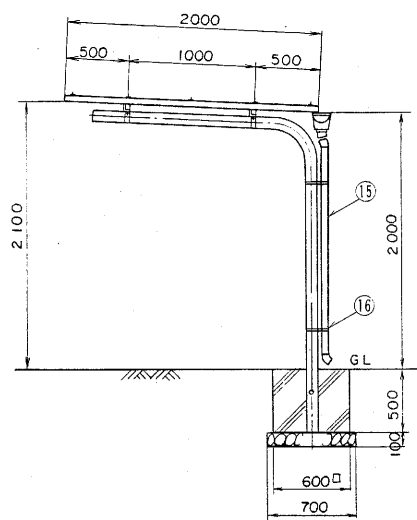

上屋分

部材数量表 (9スパン当り)


品番	品名	規格 (mm)	材質	数量	摘要
1	支柱	φ89.1×t3.2	STK41	10	亜鉛メッキ鋼管+静電粉体塗装
2	中間母屋	□50×50×t1.6×2094	STKR41	14	亜鉛メッキ角型鋼管+静電粉体塗装
3	端末母屋	□50×50×t1.6×2567	〃	4	〃
4	母屋・支柱固定金具	R2.3	SPHC	20	溶融亜鉛メッキ
5	取付ボルト	M10×30	4 T	40	〃
6	支柱取付バンド	R2.3	SPHC	20	〃
7	取付ボルト	M8×70	4 T	40	〃
8	屋根板	300×t0.35×2000	SCG	66	カラー鉄板
9	取付ボルト	M8×15	4 T	134	溶融亜鉛メッキ
10	〃	M8×15	〃	201	〃
11	雨樋受金具	丸トップ#105用	SPHC	22	〃
12	雨樋	丸トップ#105用	PVC	6	塩化ビニール
13	じょうご	丸トップⅢ型#105用	〃	2	〃
14	エルボ	φ60×70	〃	6	〃
15	縦樋	φ60	〃	2	〃
16	縦樋金具	φ89	SPHC	4	溶融亜鉛メッキ

(注記) 部品は場合により多少変更することがあります。


貝津駅駐輪場

駐輪場詳細図 1:100


B-B側面図

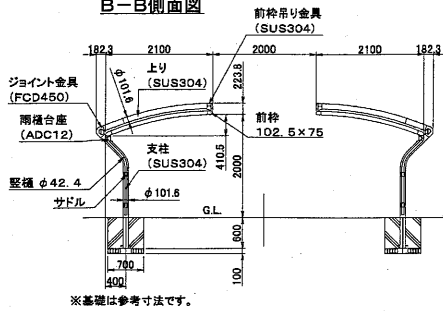


雨樋部詳細図

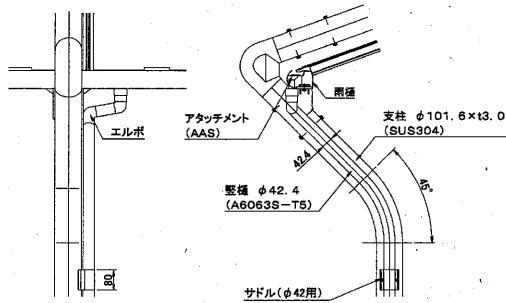


土間コンクリート詳細図 1:40

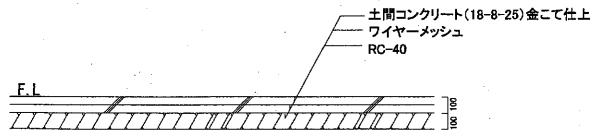


屋根伏せ図

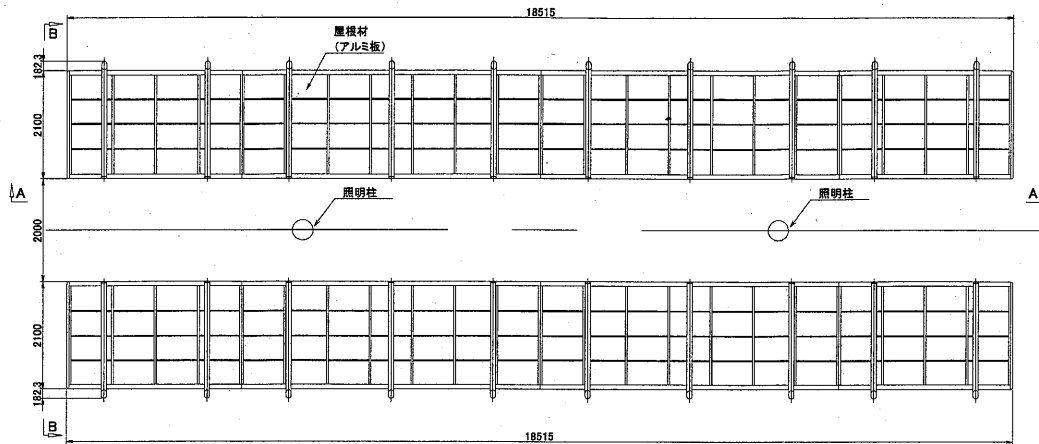

A-A正面図

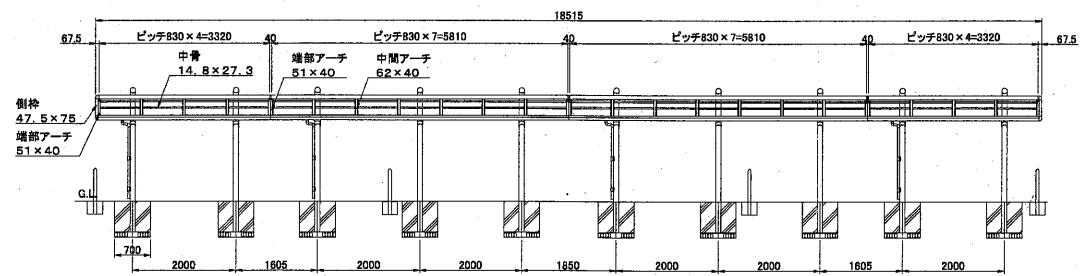

車止め詳細図 1:30

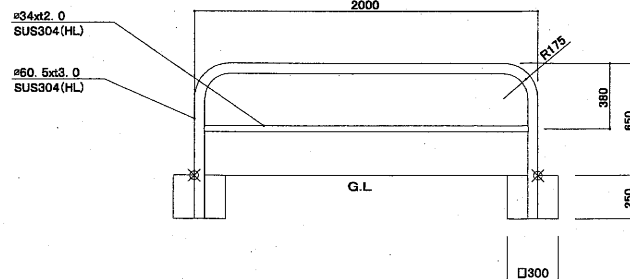

照明柱詳細図 1:60

