


# 総括図

縮尺 1 / 25,000  
 都市計画区域名 豊田都市計画  
 市町村名 豊田市  
 地区名 貞宝地区

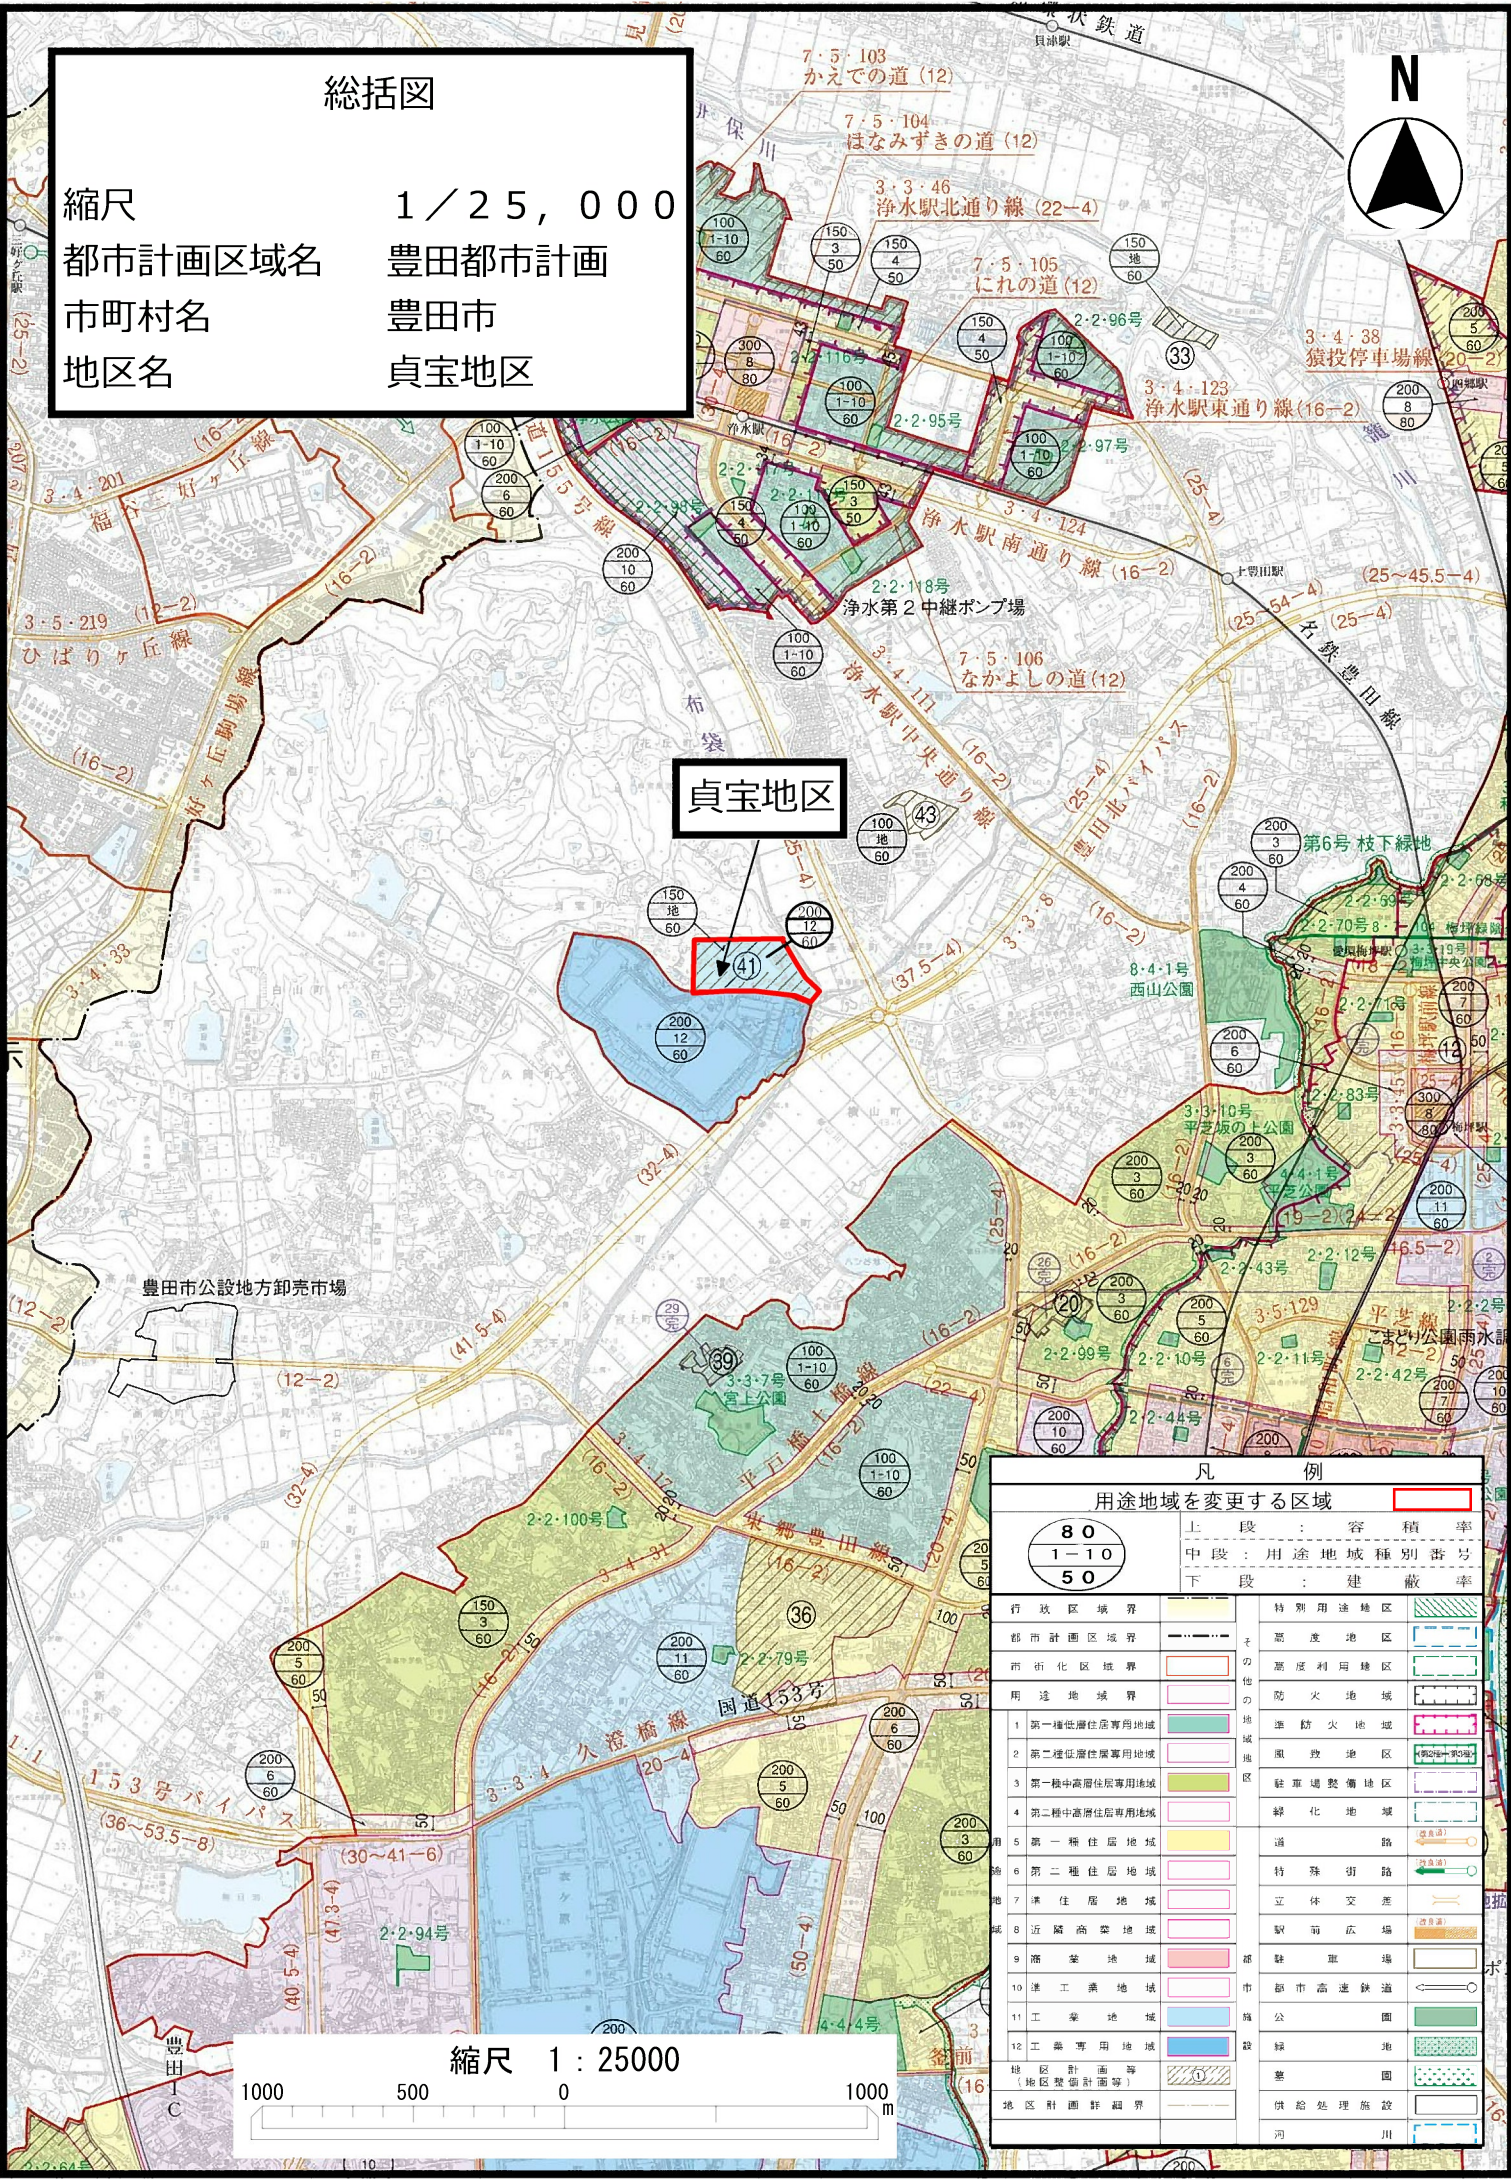

**貞宝地区**

豊田市公設地方卸売市場

凡 例		用途地域を変更する区域	
80	上 段 : 容 積 率		
1-10	中段 : 用途地域種別番号		
50	下 段 : 建 蔽 率		
行政区域界		特別用途地区	
都市計画区域界		高度地区	
市街化区域界		高度利用地区	
用途地域界		防火地域	
1 第一種低層住居専用地域		消防地域	
2 第二種低層住居専用地域		風致地区	
3 第一種中高層住居専用地域		駐車場整備地区	
4 第二種中高層住居専用地域		緑化地域	
5 第一種住居地域		通 路	
6 第二種住居地域		特殊街路	
7 準住居地域		立体交差	
8 近隣商業地域		駅前広場	
9 商業地域		駅前車庫	
10 準工業地域		都市高速鉄道	
11 工業地域		城 公 園	
12 工業専用地域		設 緑	
地区計画等 (地区整備計画等)		整 園	
地区計画詳細界		烘乾処理施設	
		河 川	

縮尺 1 : 25000

