

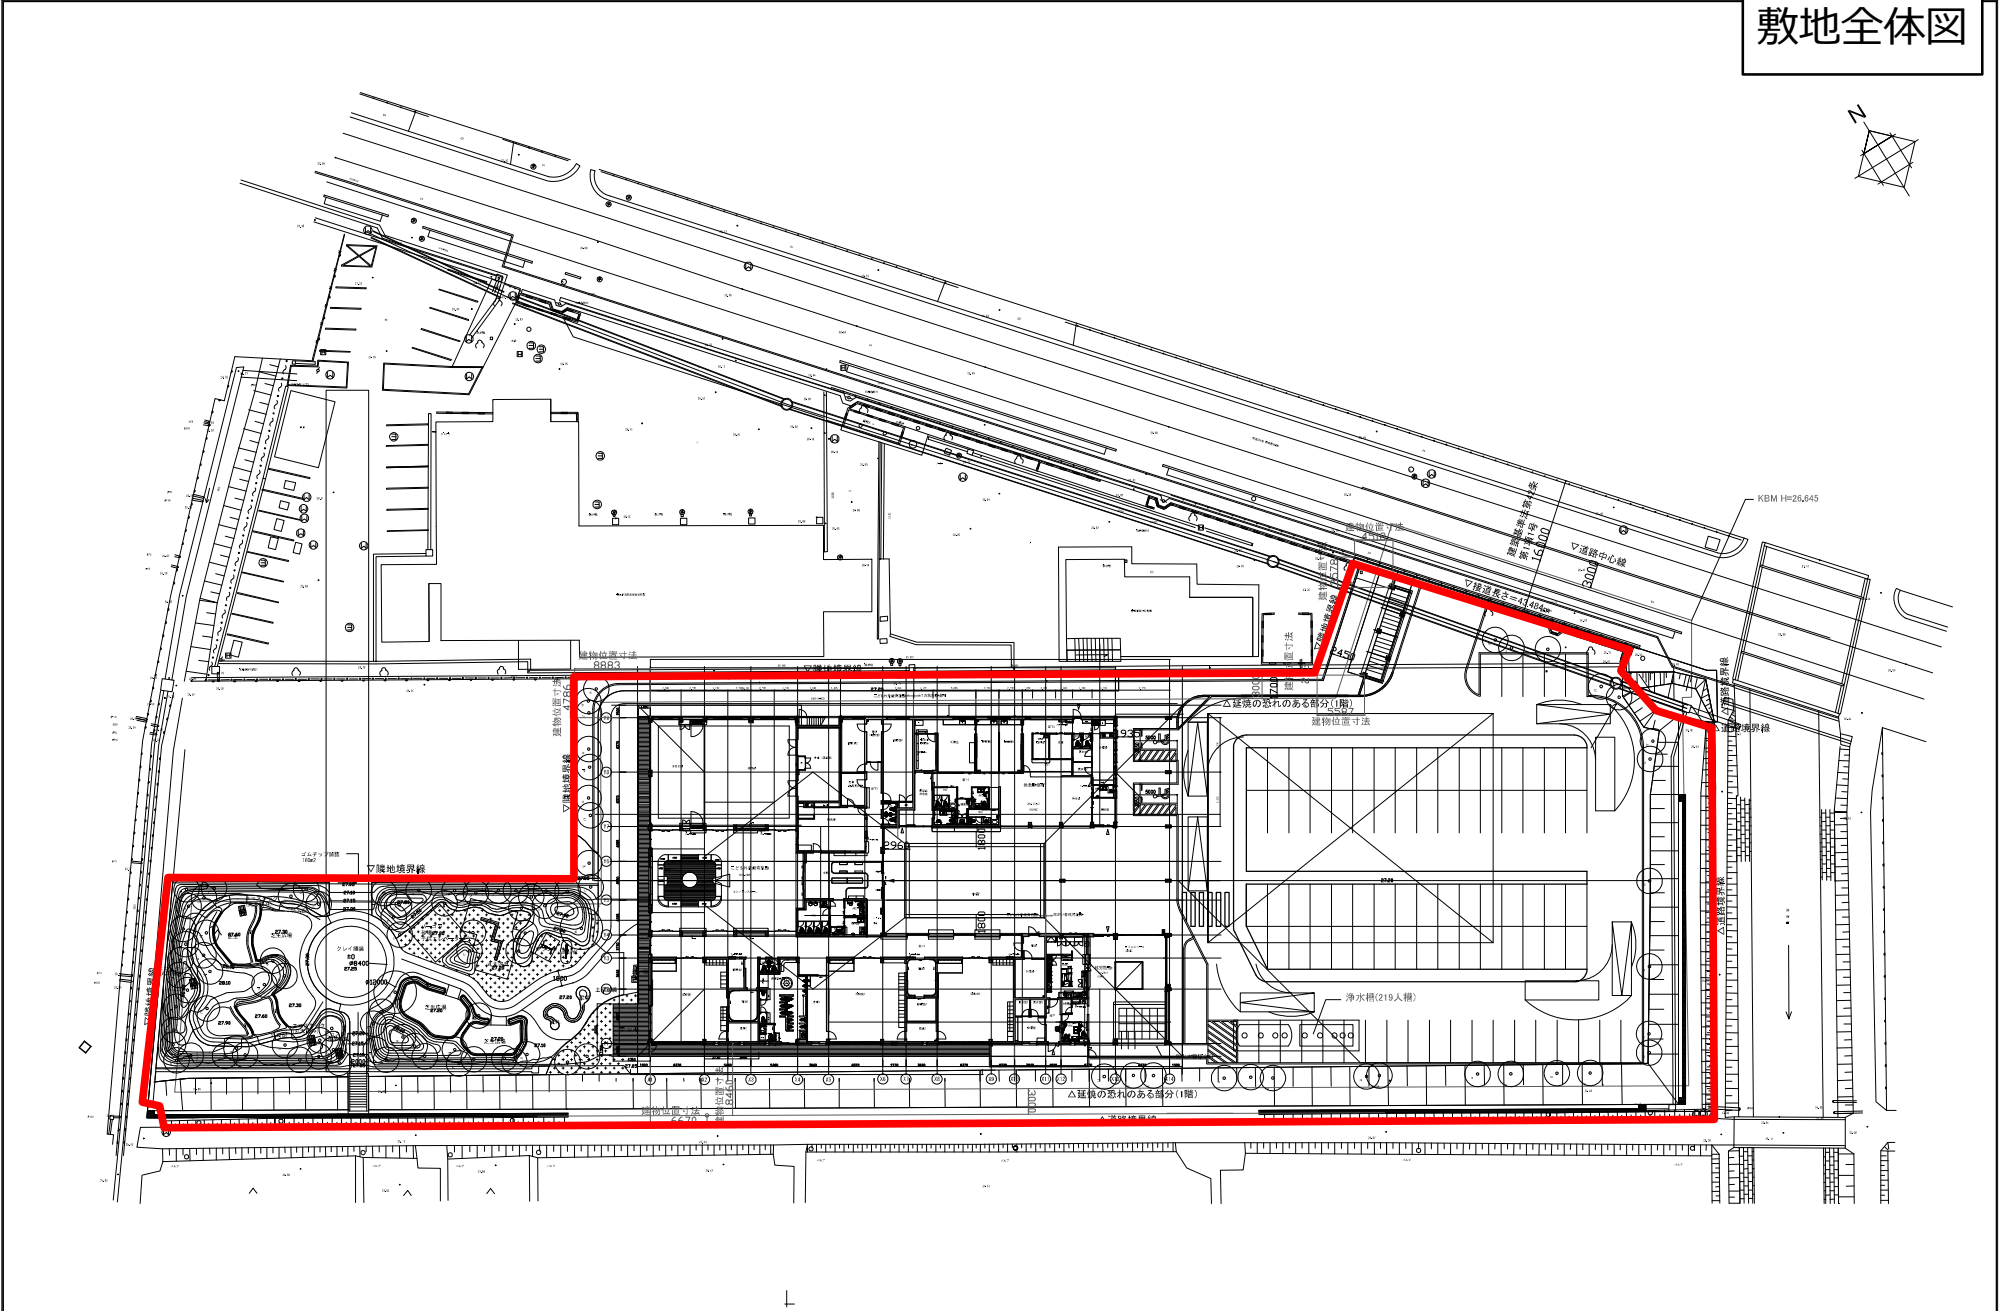


敷地全体図

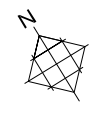

特記	豊田市 都市整備部 公共建築課 一級建築士大志業 第 242702号 沼本 龍治			 Environment Design Institute	株式会社 環境デザイン研究所 〒109-8032 東京都港区六本木4-1-10 12F 環境デザイン研究所 一級建築士事務所 建築業種登録 第 9955号 tel:03-5570-1171 一級建築士大志業 第 48150号 沼本 龍治 fac:03-5570-1178		工事名称 (仮称)南部1次救急診療所等新築工事	年度 平成30年度	作成年月日 平成30年3月
	棟印	部長	係長		係員	棟印	配置図	図面名称 配置図	図面番号 A-016

建物管理範囲

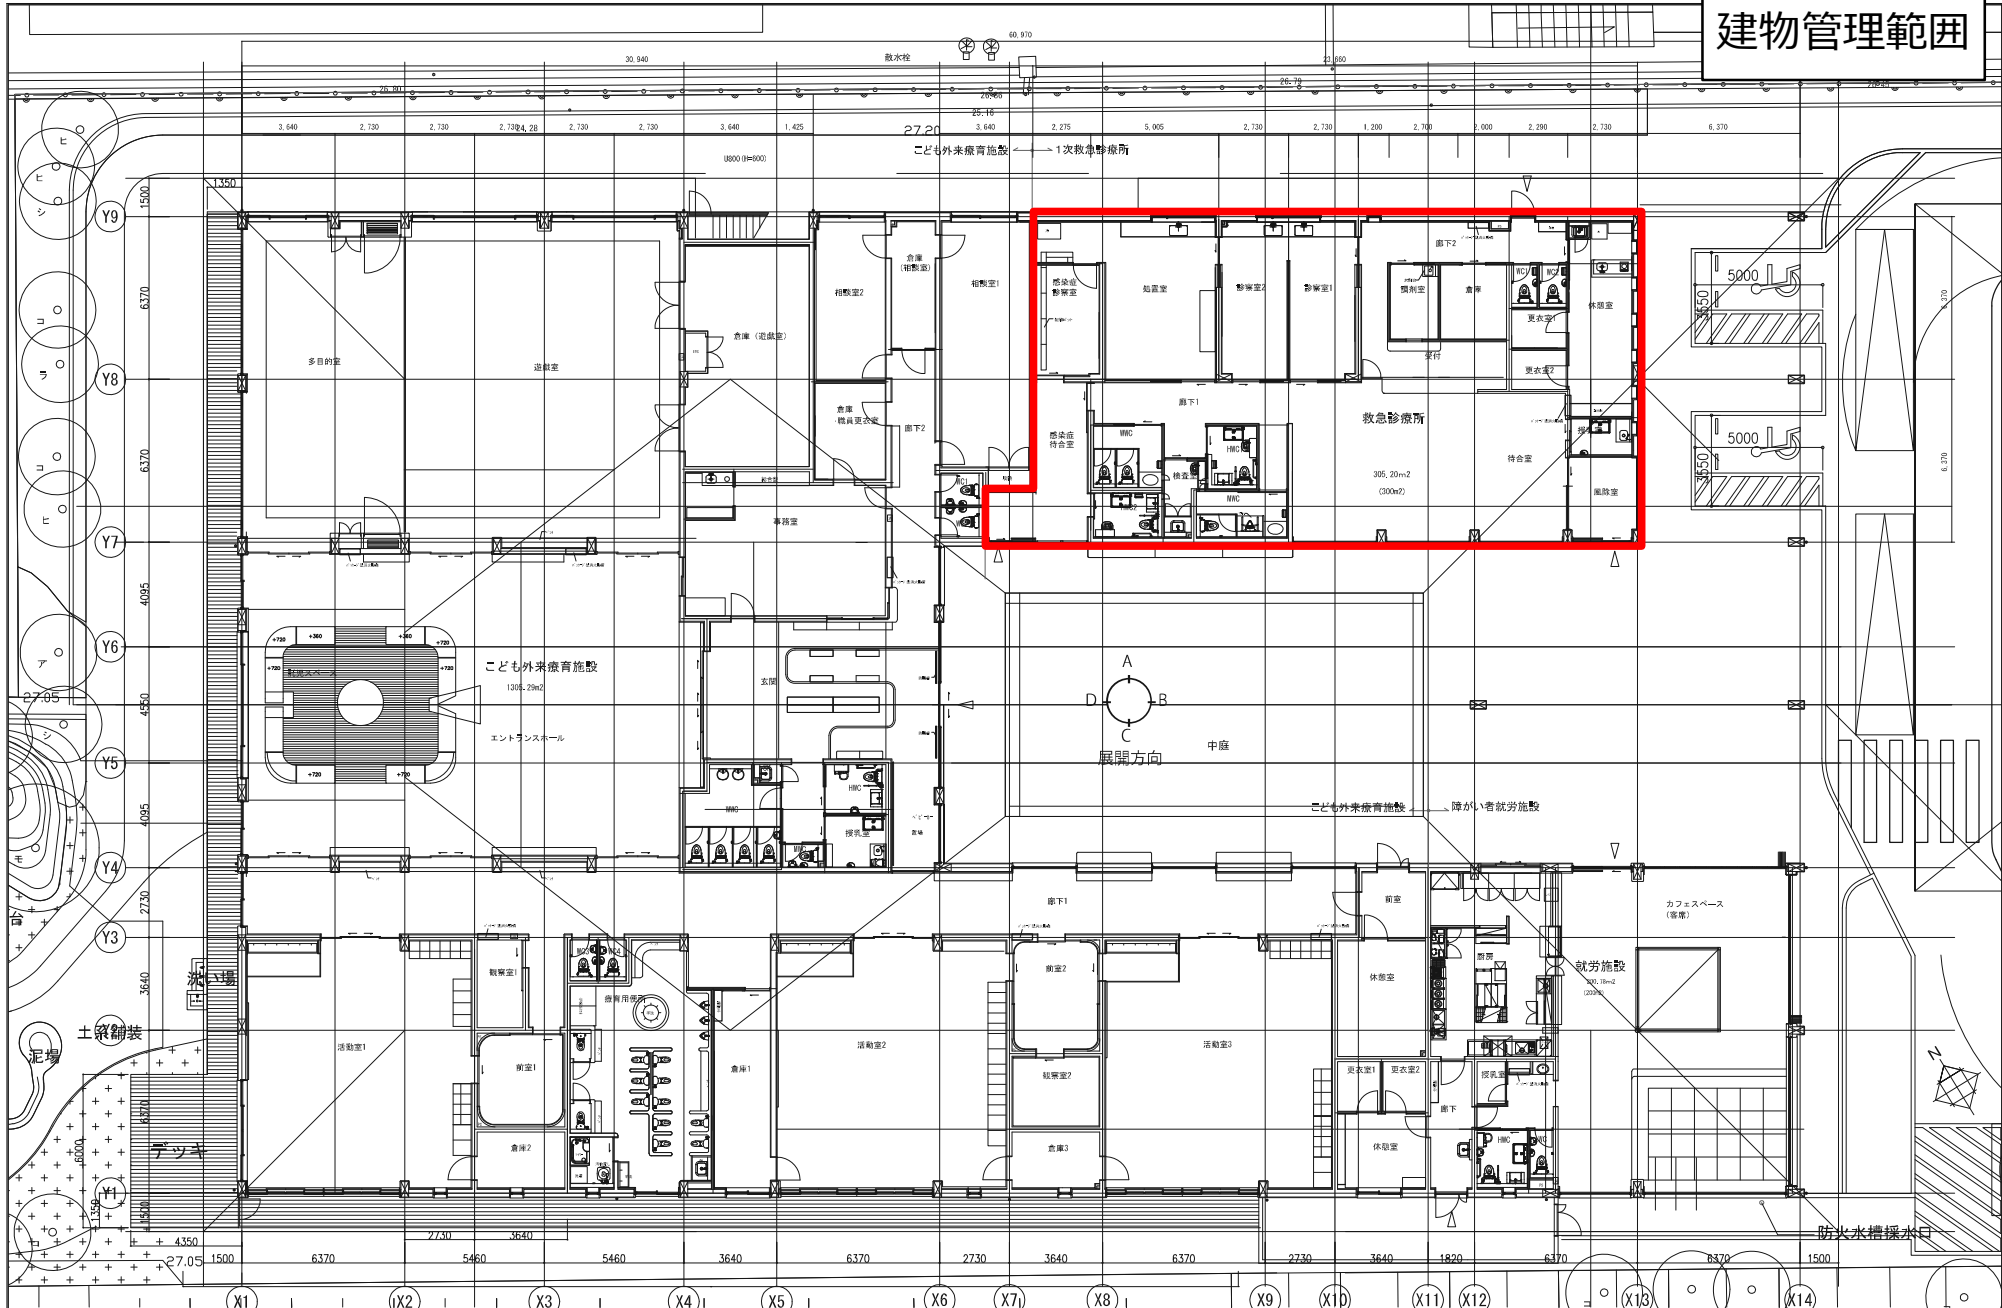

特記	豊田市 都市整備部 公共建築課 一級建築士大塚幸彦 第 242702号 榎本 健治	 株式会社 環境デザイン研究所 〒106-0032 東京都港区六本木3丁目11番22号丸ビルビル 一級建築士大塚幸彦 東京都建設局 第 98955号 榎本 健治 〒106-0032 東京都港区六本木3丁目11番22号丸ビルビル	工事名称 (仮称)南部1次救急診療所等新築工事	年度 平成30年度	作成年月日 平成30年3月
	棟印		棟印	図面名称 1階平面図	縮尺 1/100 (A1) 1/200 (A3)