


豊田市立東広瀬こども園浄化槽仕様
 単独浄化槽（分離ばっ気方式）
 容量：5.6m³
 人槽：30人槽

豊田市立東広瀬こども園浄化槽仕様 単独浄化槽（分離ばっ気方式） 平面配置図 1/100	61	設計 5/10
	豊田管工株式会社	

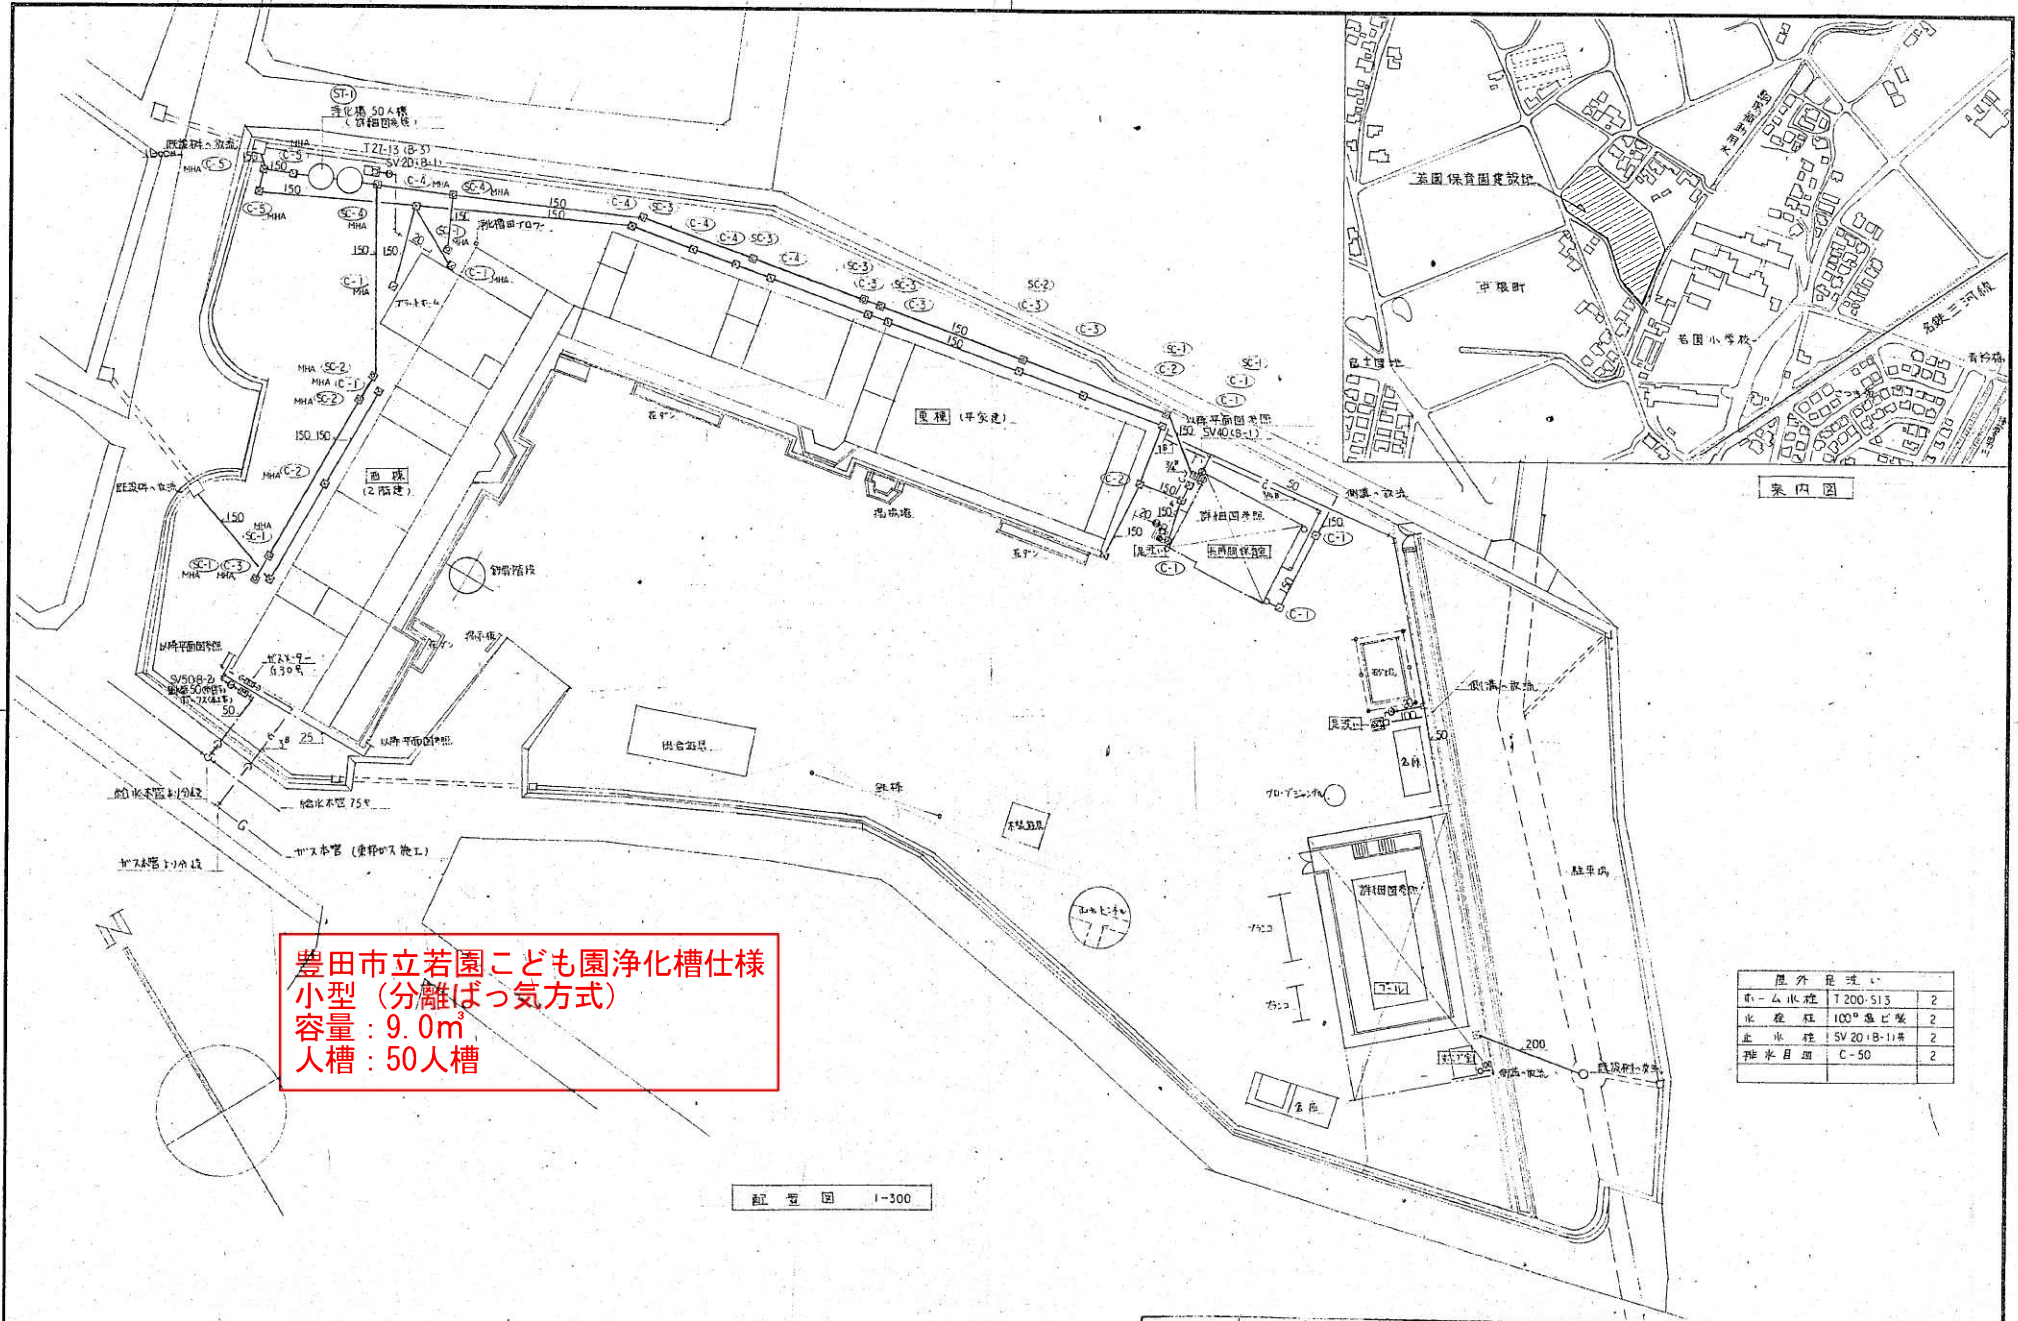

豊田市立若園こども園浄化槽仕様
 小型（分離ばっ気方式）
 容量：9.0m³
 人槽：50人槽

屋外設備		
水-公水栓	T200-S13	2
水栓柱	100°魚じょう	2
止水栓	SV201B-11#	2
排水目皿	C-50	2

配置図 1-300

設計事務所 建設工房 西井方雄	No. 3	豊田市立若園こども園新築 給排水衛生設備工事 設計図	図面の名称 配置図 案内図	縮尺 1-300	59年 2月 日
59年 2月 20日	59年 2月 日	豊田市 建設部住宅管理課	C 3 17 104		