




整理番号	67	保育園名称	豊田市立若園保育園	所在地	豊田市中根町永池192番地18 外5筆	登記簿地積	6,203.59㎡	実測地積	6,132.19㎡	作製年月日	昭和61年9月20日	縮尺	1:250
------	----	-------	-----------	-----	---------------------	-------	-----------	------	-----------	-------	------------	----	-------

●若園こども園



現況平面図

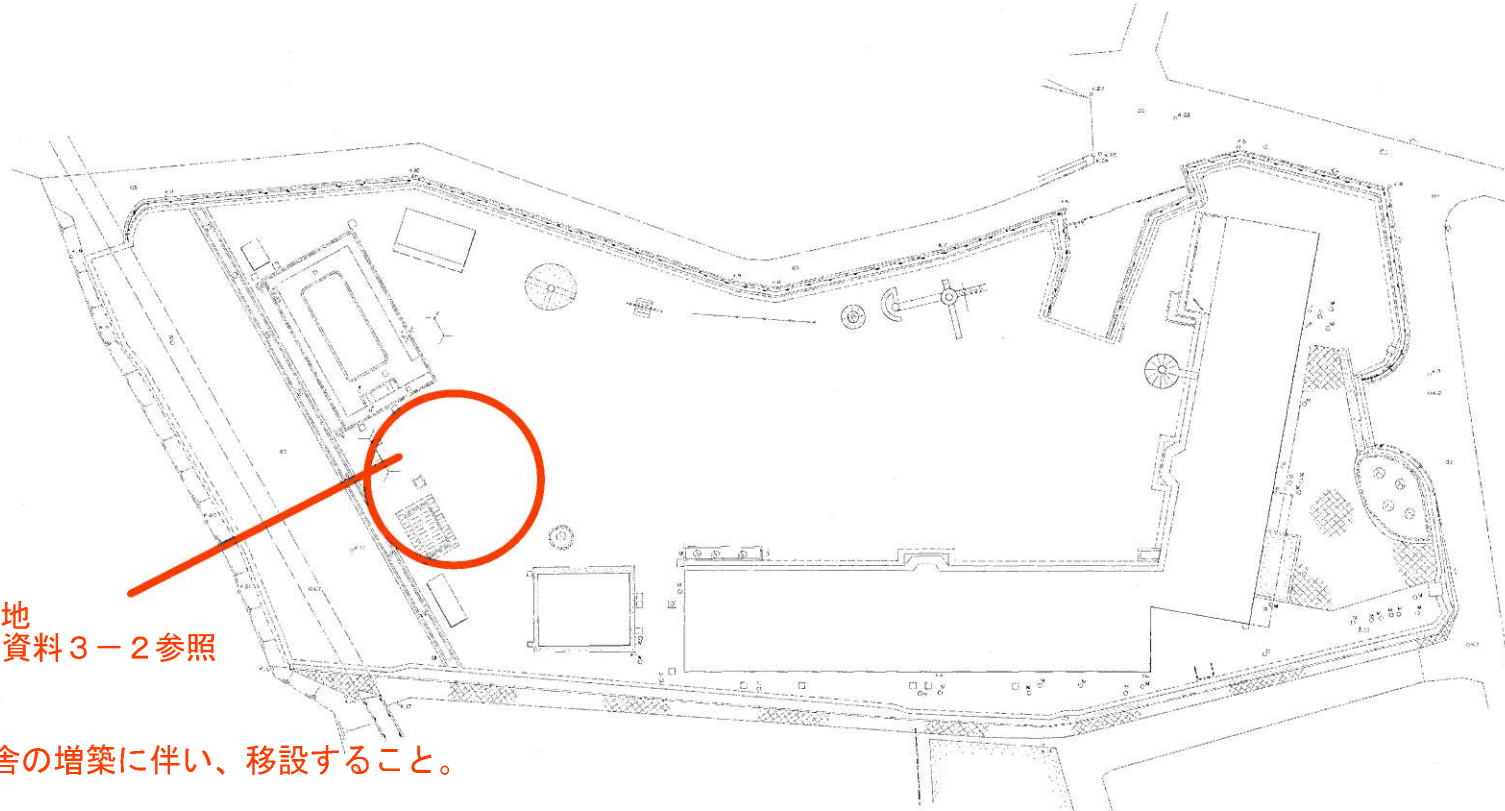

建設予定地  
※概要は資料3-2参照

遊具等は園舎の増築に伴い、移設すること。