
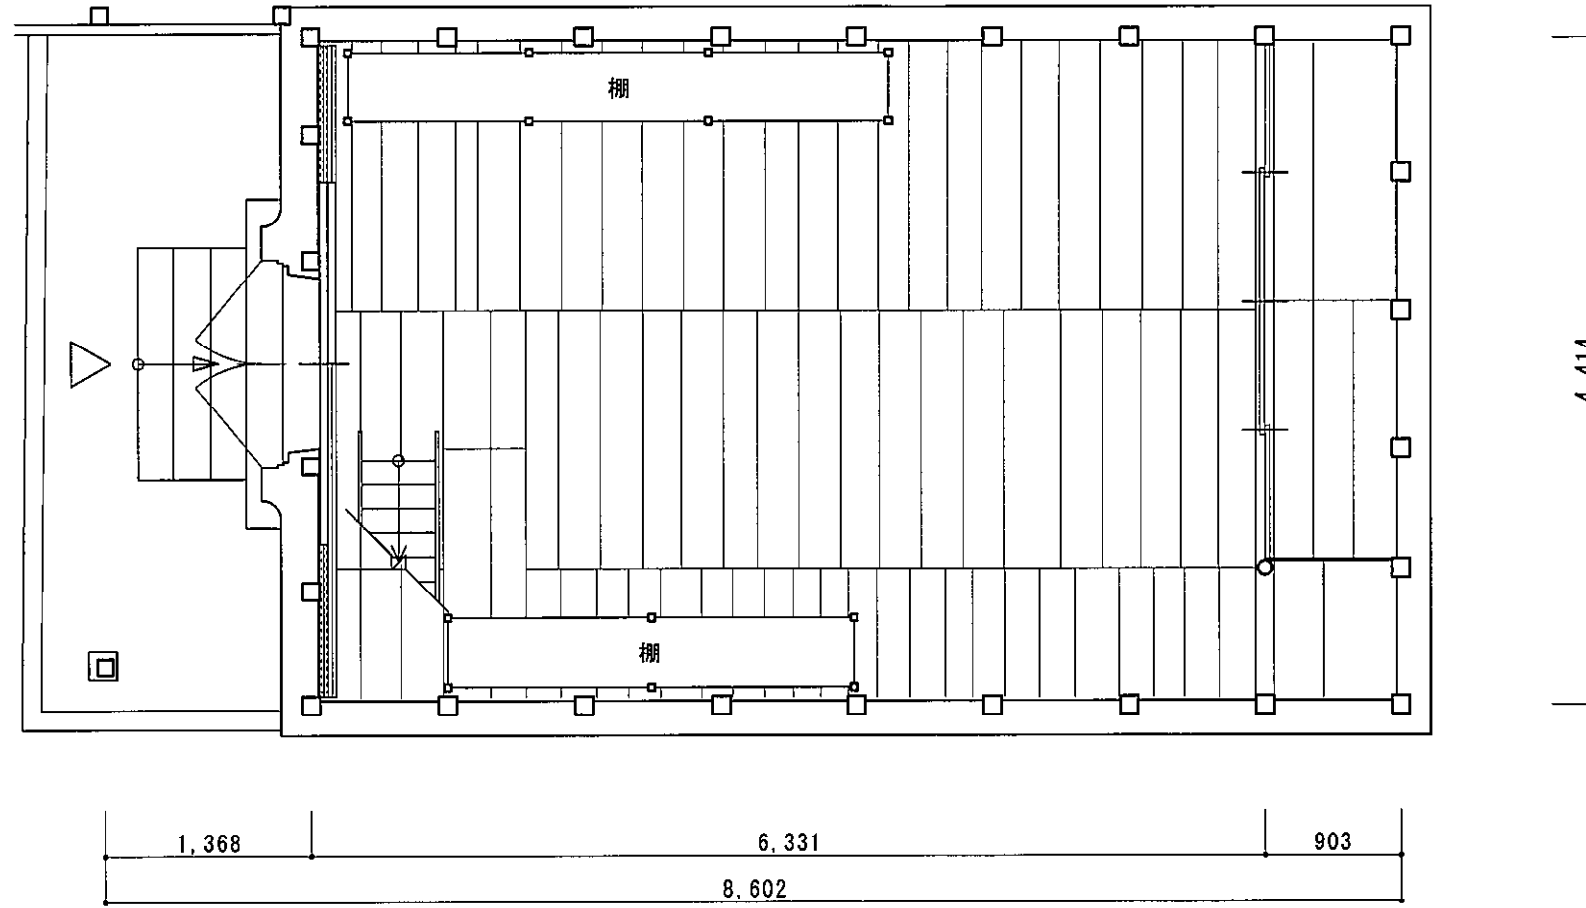




1階平面図

訂正日	年月日	査図	設計	製図	設計	年月日	委託名称	伝統的建造物調査委託(その2)	図番
印刷日	年月日				認証	年月日	図面名称	田口家住宅 A. 主屋 1階平面図	2
							縮尺	1/50	

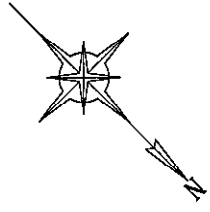



1 階 平 面 図

訂正日	年月日	査 図	設 計	製 図	設計	年月日	委託名称	伝統的建造物調査委託(その2)	図 番
印刷日	年月日				認 証	年月日	図 面 名 称	田口家住宅 B. 蔵 1 1階平面図	4
							縮 尺	1 / 50	

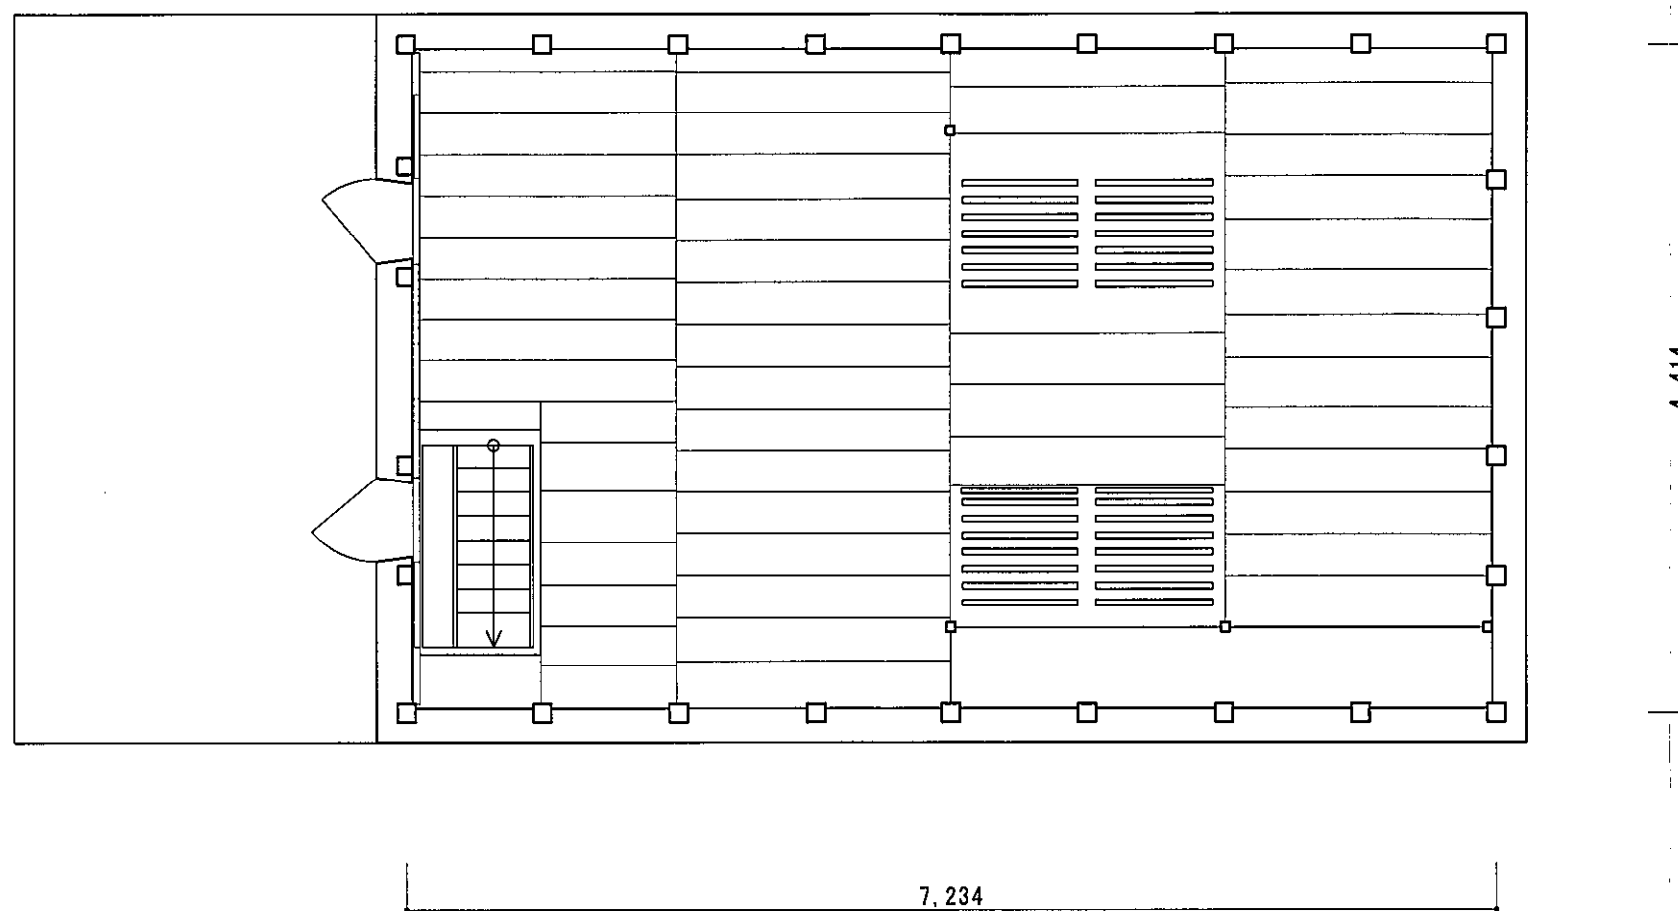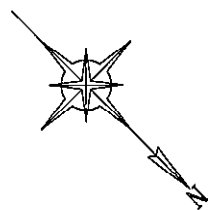


2 階 平 面 図

訂正日	年月日	套 図	設 計	製 図	設計	年月日	委託名称 伝統的建造物調査委託(その2)	図 番 5
	印刷日				年月日	設計		

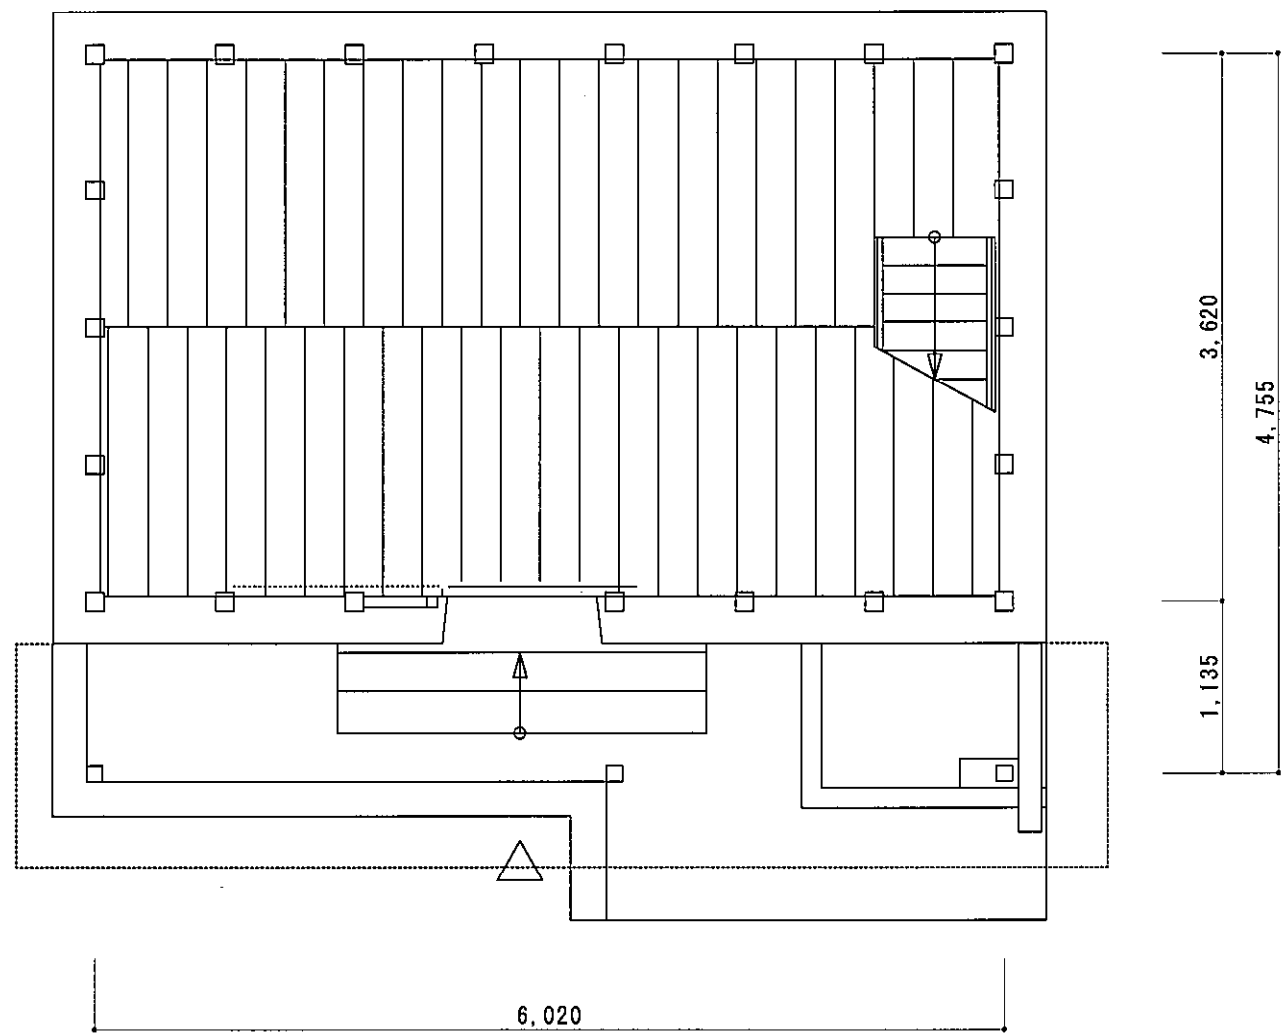
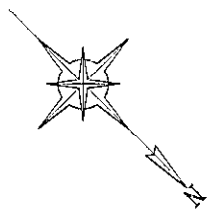


1 階 平 面 図

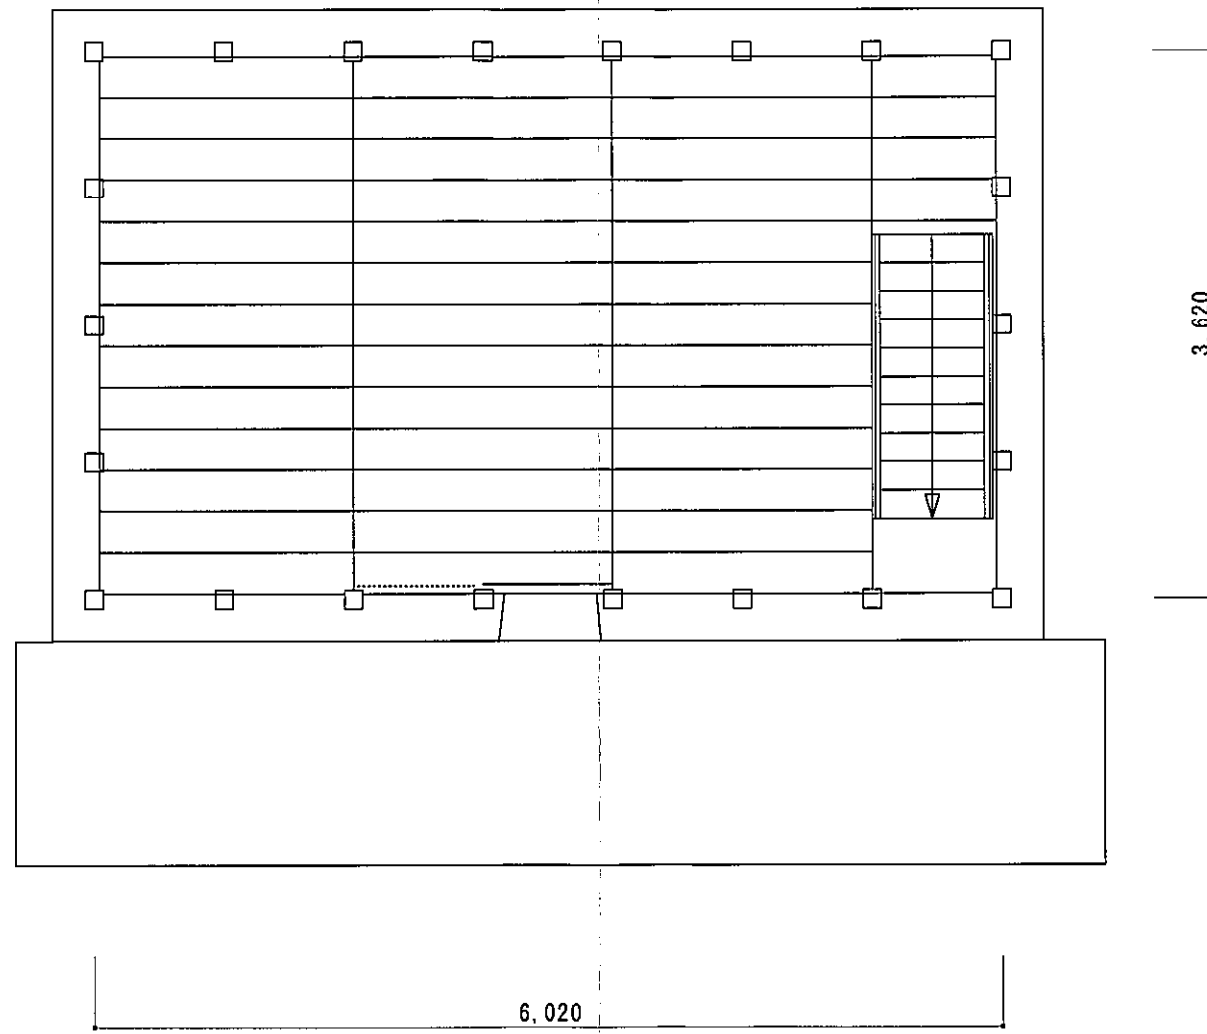



2 階 平 面 図

訂正日	年月日	査 図	設 計	製 図	設 計	年月日	委託名称	伝統的建造物調査委託(その2)	図 番
	印刷日					年月日			
								田口家住宅 C. 2 階平面図	1 / 50

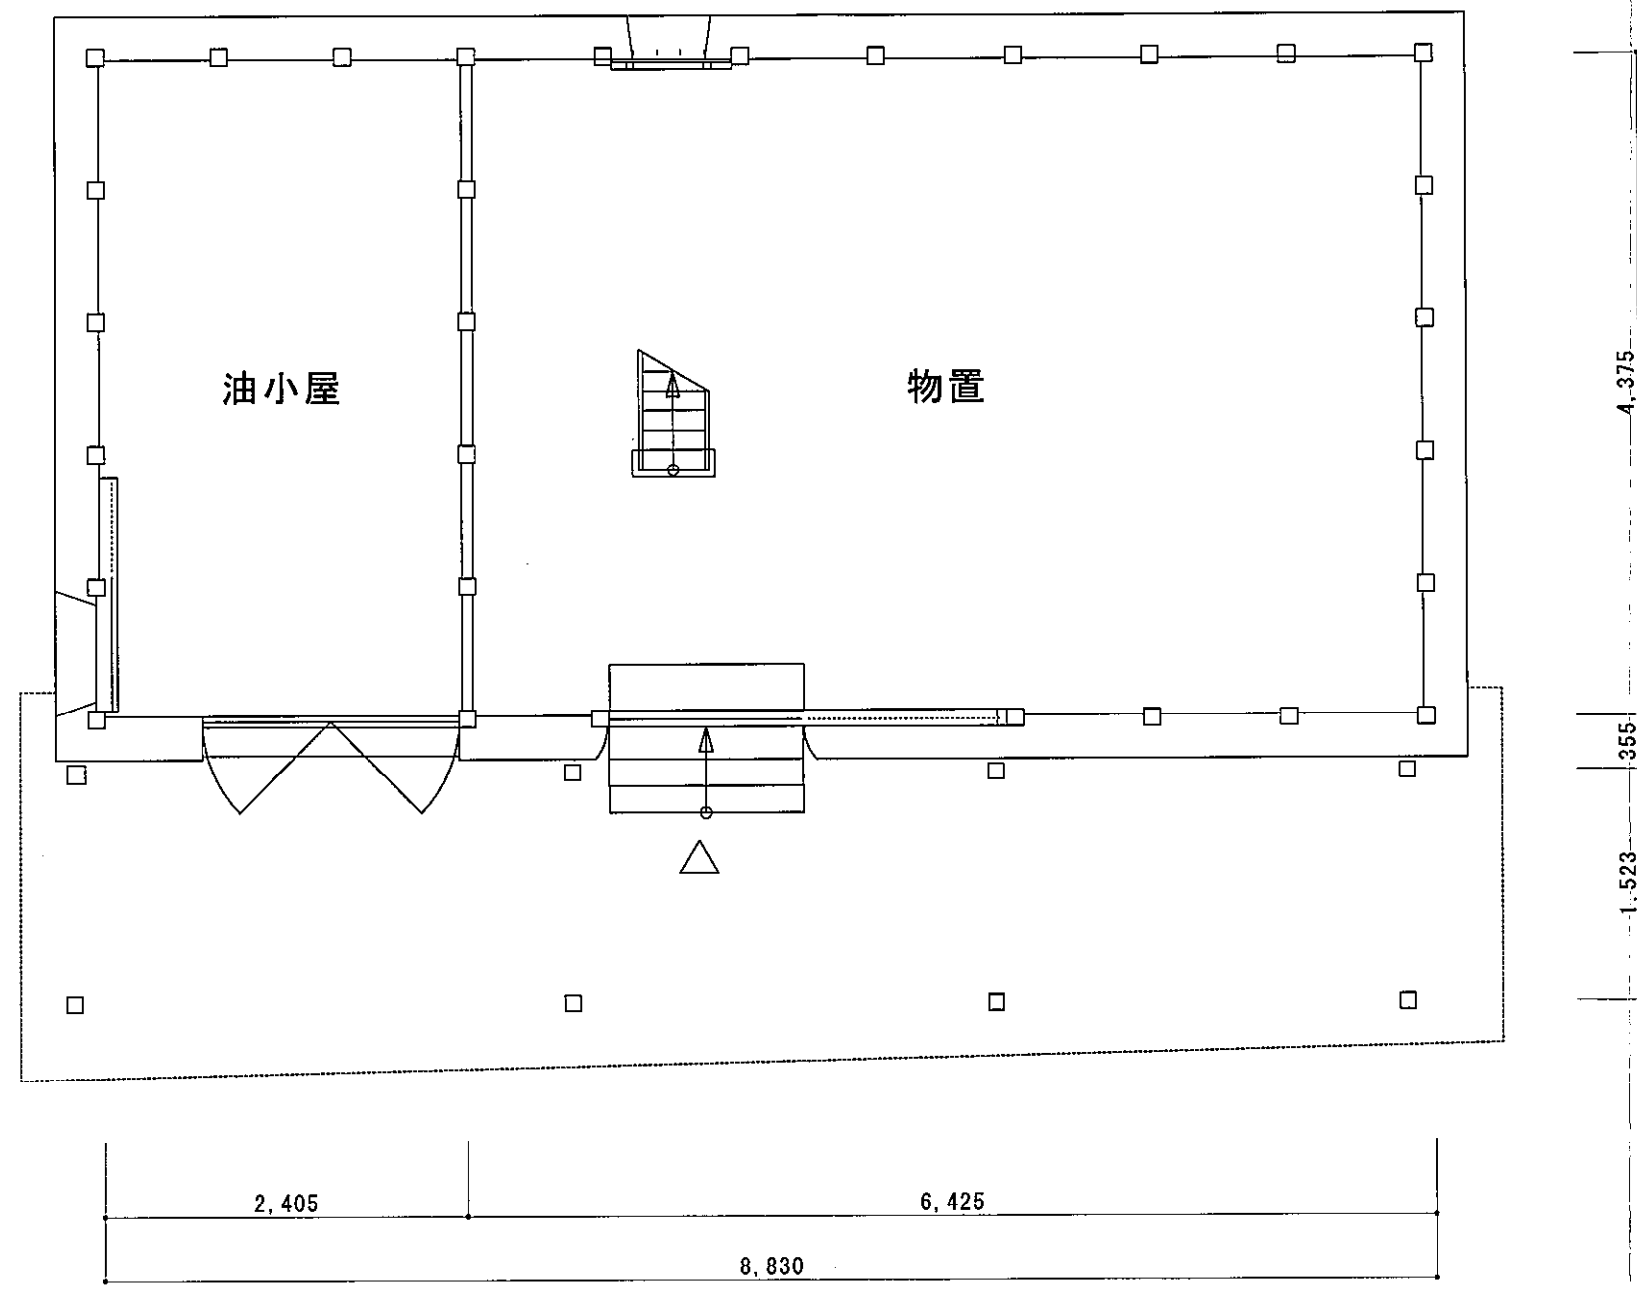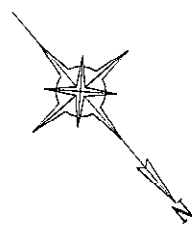



1 階 平 面 図

訂正日	年月日	査 図	設 計	製 図	設 計	年月日	委託名称	伝統的建造物調査委託(その2)	図 番
印刷日	年月日				認 証	年月日	図面名称	田口家住宅 D. 蔵 3 1階平面図	7
							縮尺	1 / 50	

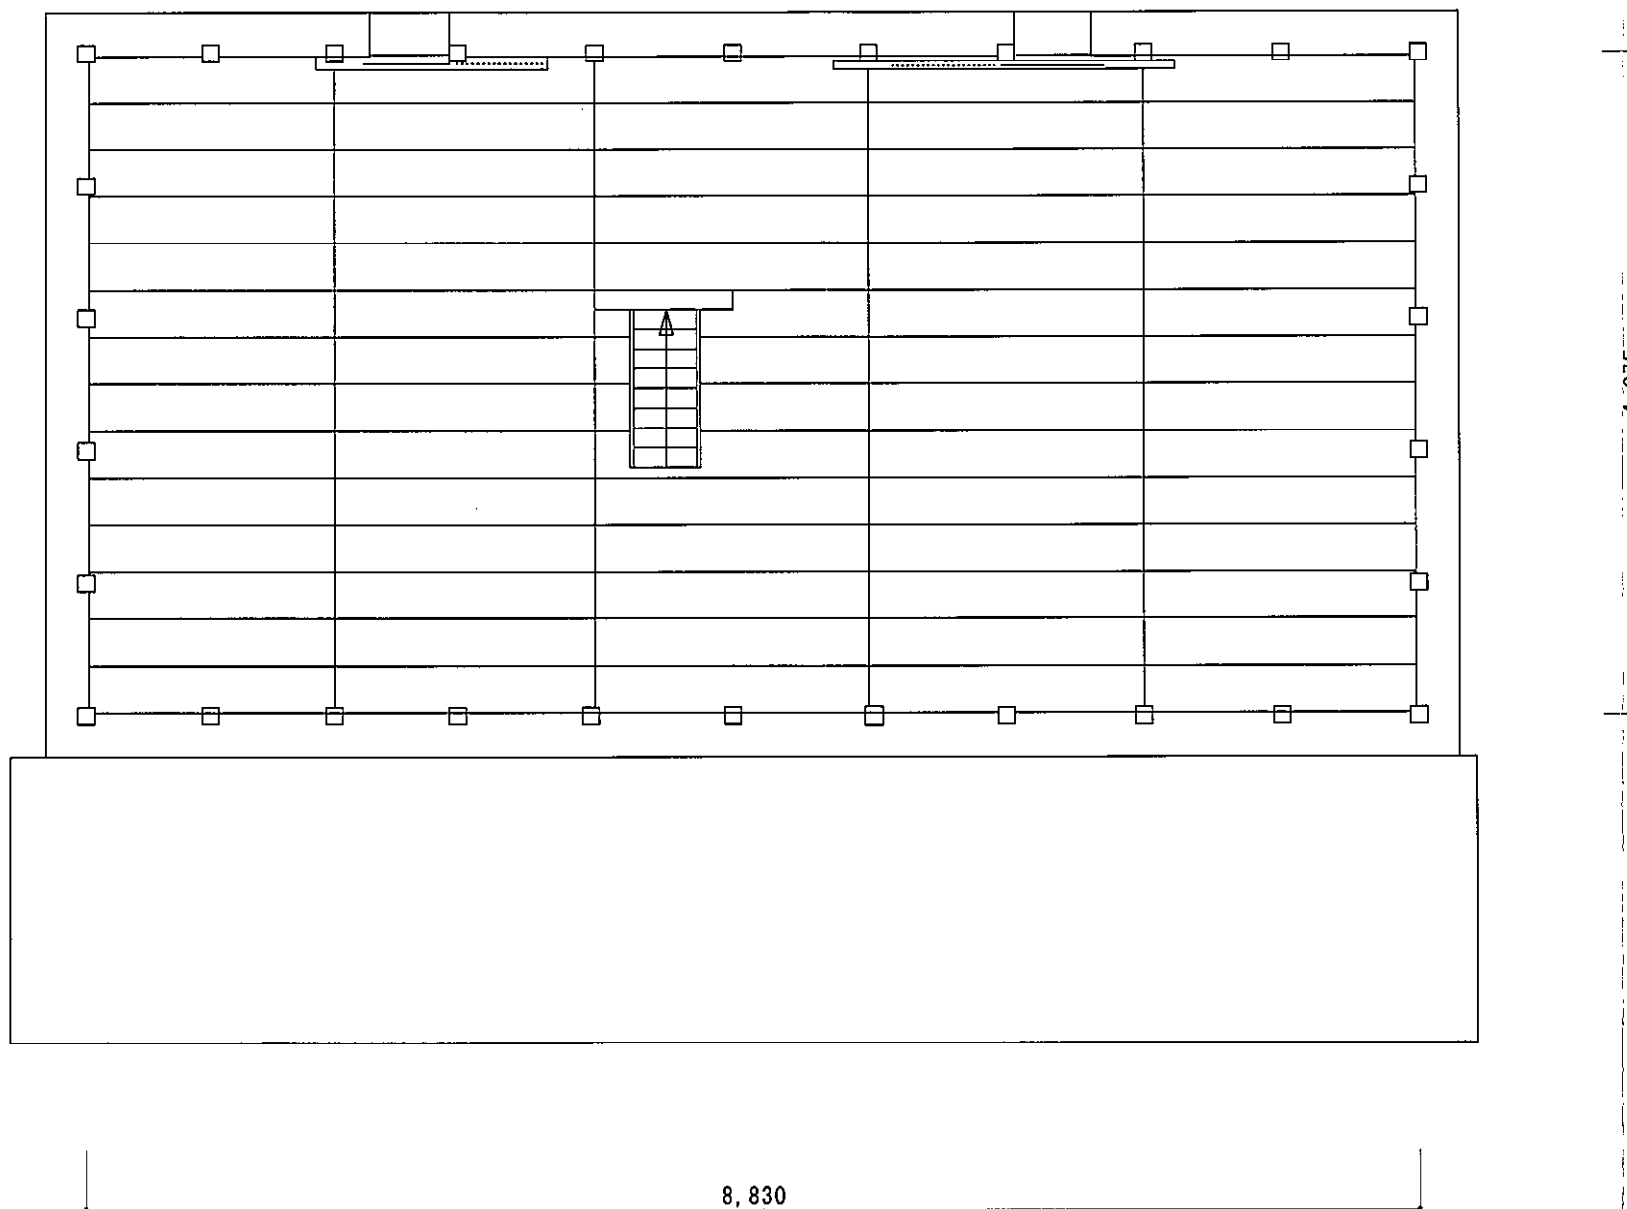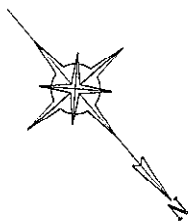



2 階 平 面 図

訂正日	年月日	査 図	設 計	製 図	設 計	年 月 日	委託名称	伝統的建造物調査委託(その2)	図 番
	印刷日								
							田口家住宅 D. 蔵 3 2階平面図	1 / 50	8

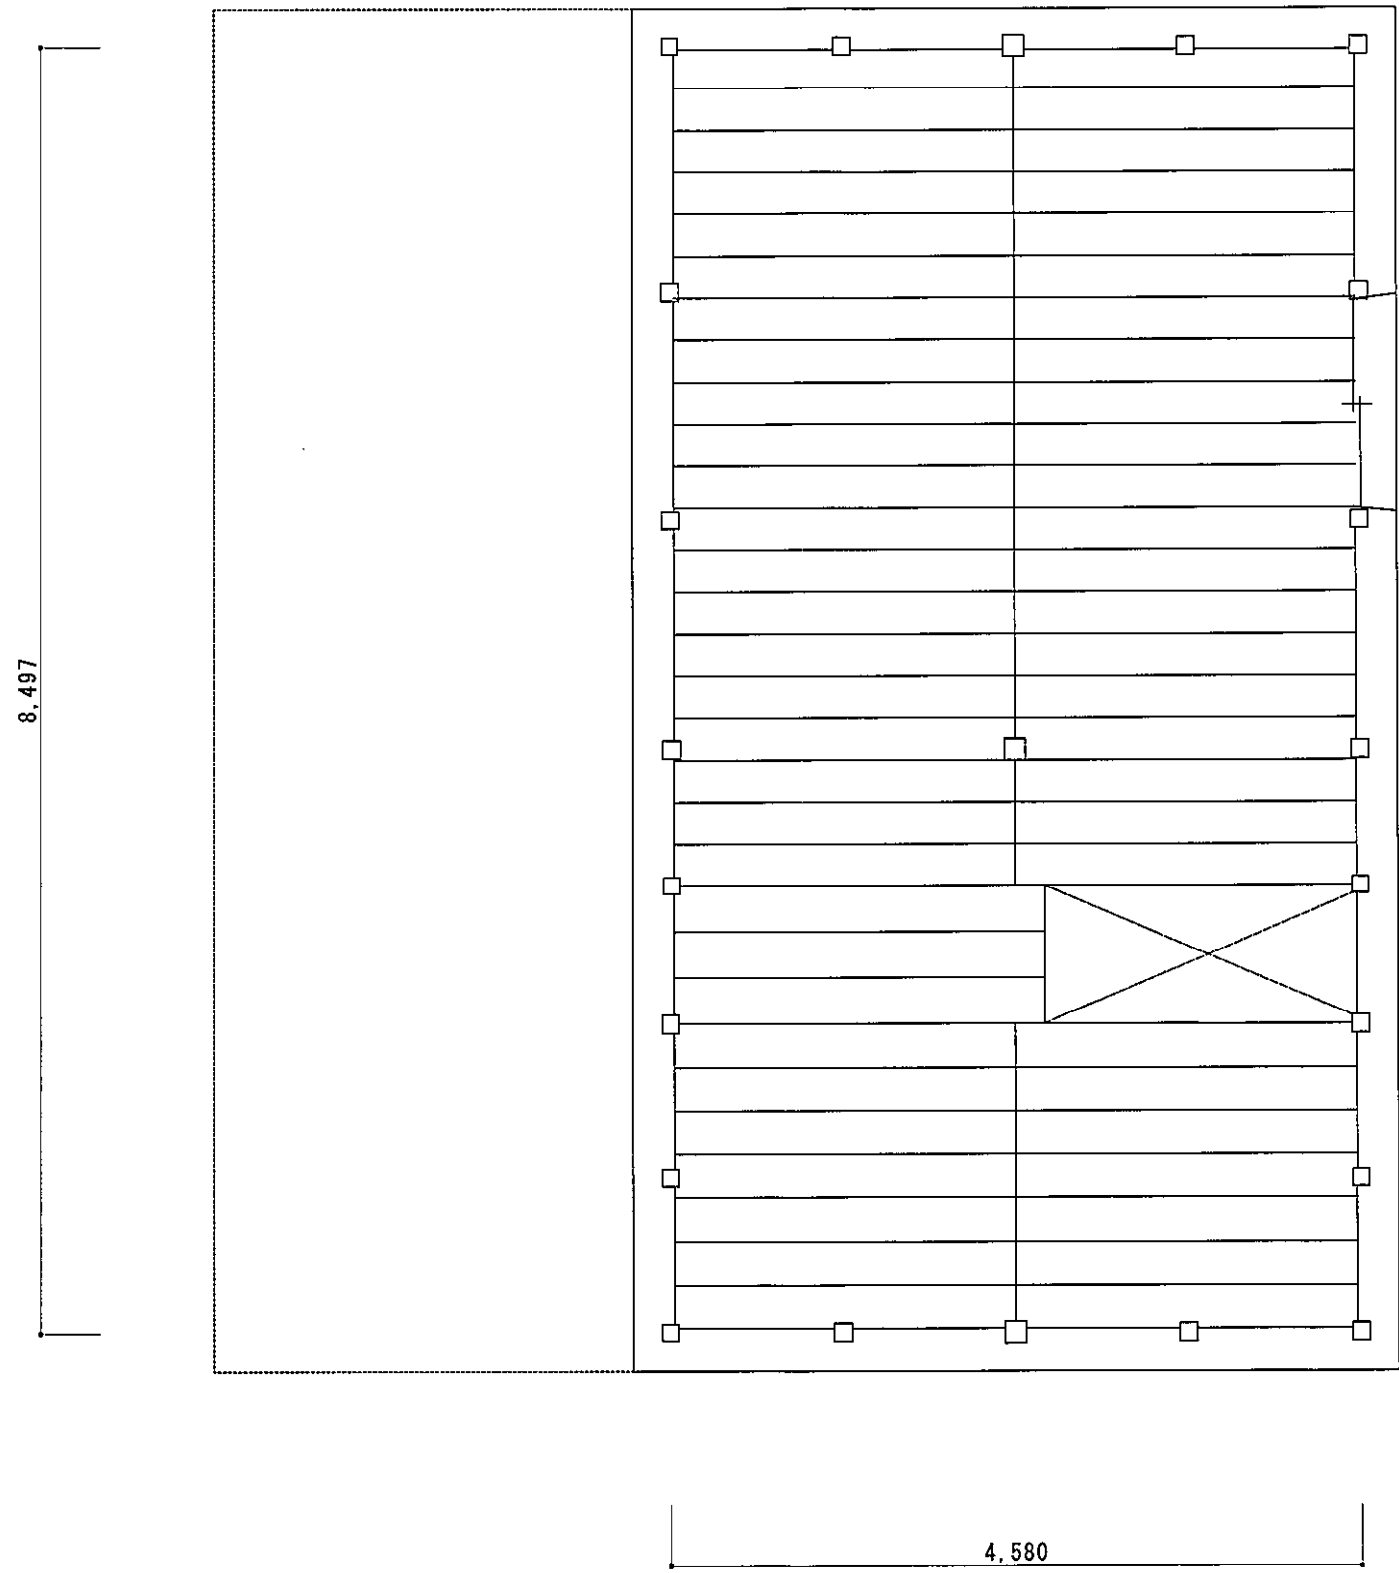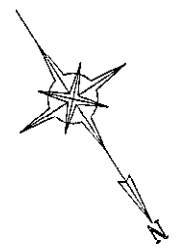


3 階 平 面 図

訂正日	年	月	日	査 図	設 計	製 図	設計	年月日	委託名称 伝統的建造物調査委託(その2)	図 番 10
	印刷日	年	月				日	図面名称 田口家住宅 E. 蔵 4 3階平面図		

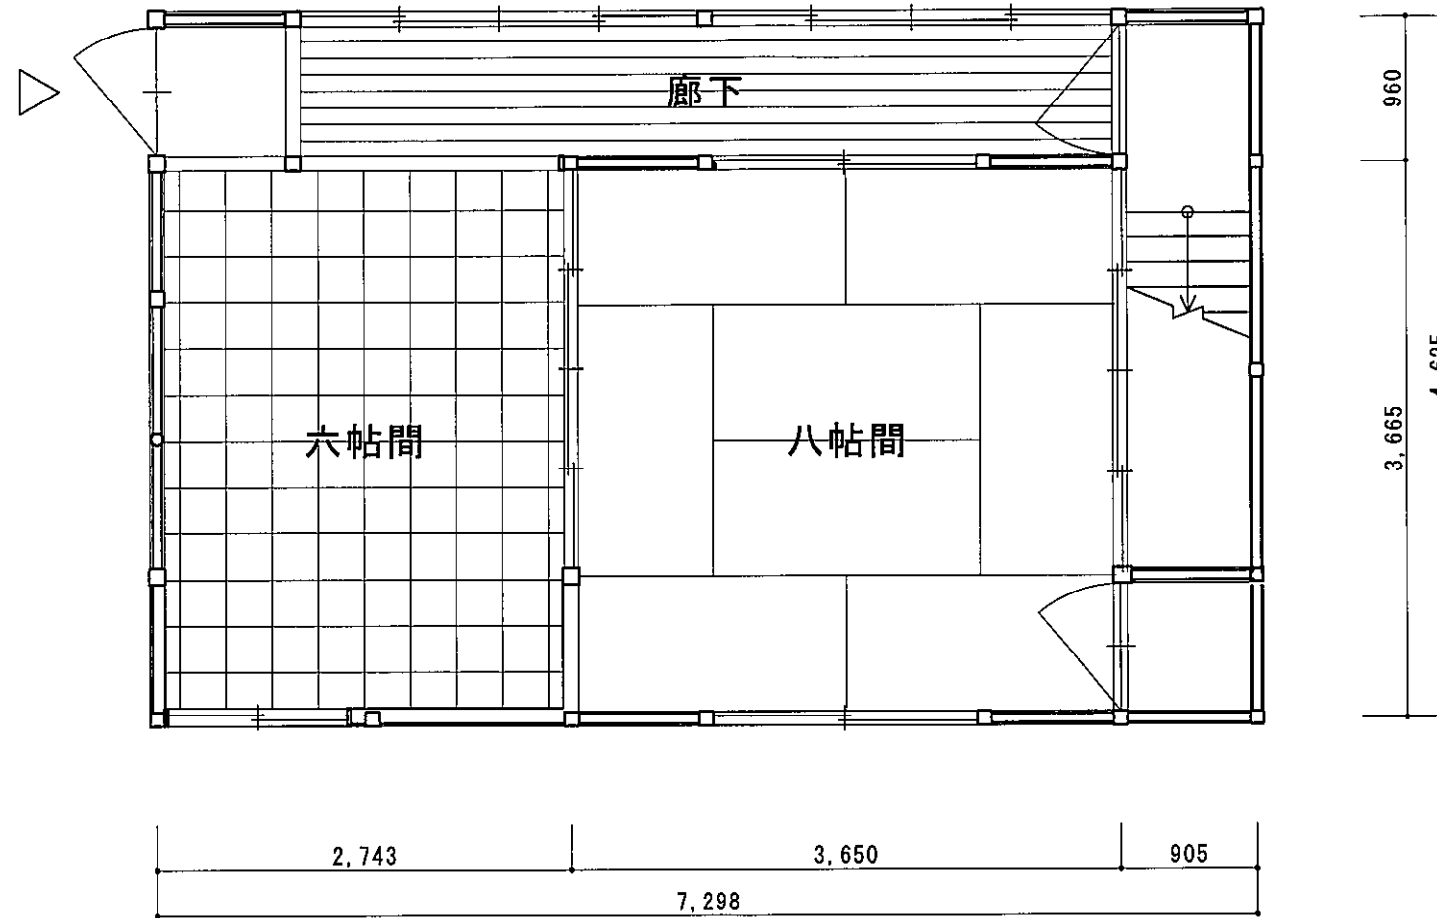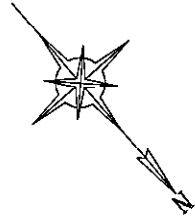


1 階 平 面 図

訂正日	年月日	査 図	設 計	製 図	設計	年月日	委託名称 伝統的建造物調査委託(その2)	図 番 12
	印刷日				年月日	図面名称 田口家住宅 G. 隠居屋 1階平面図		

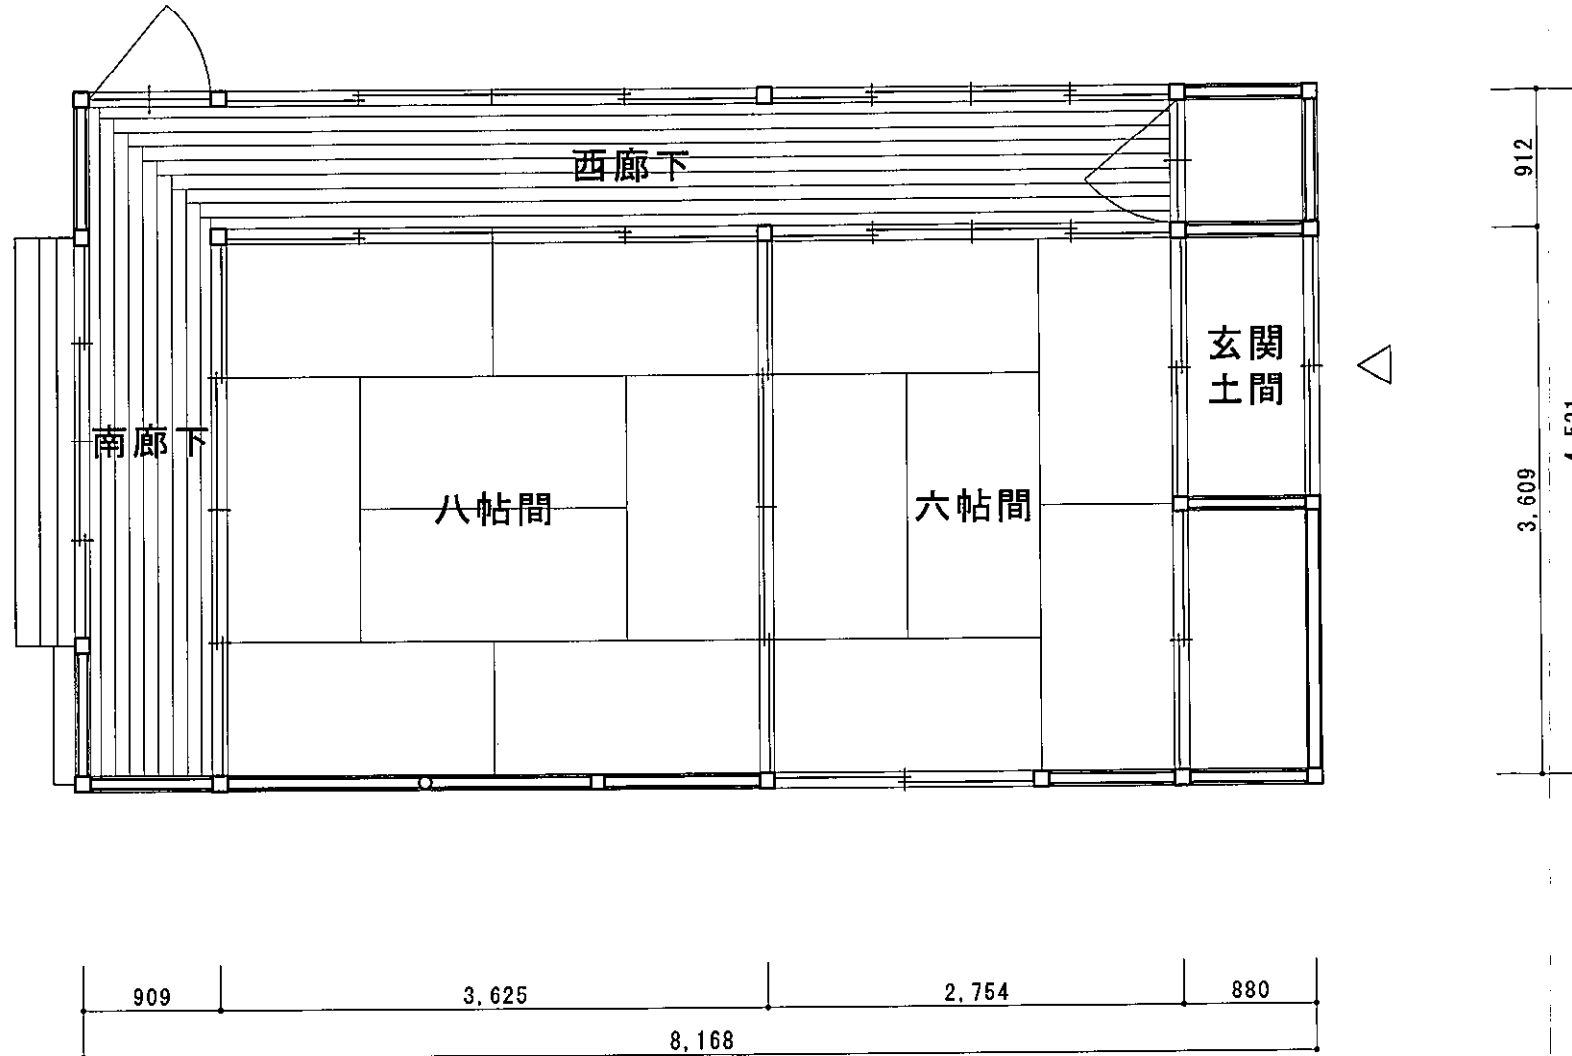


訂正日	年月日	査	図	設	計	製	図	設	計	年	月	日	委託名称	伝統的建造物調査委託(その2)	図番
印刷日	年月日														
													田口家住宅 H. 仏間座敷 平面図	1 / 50	

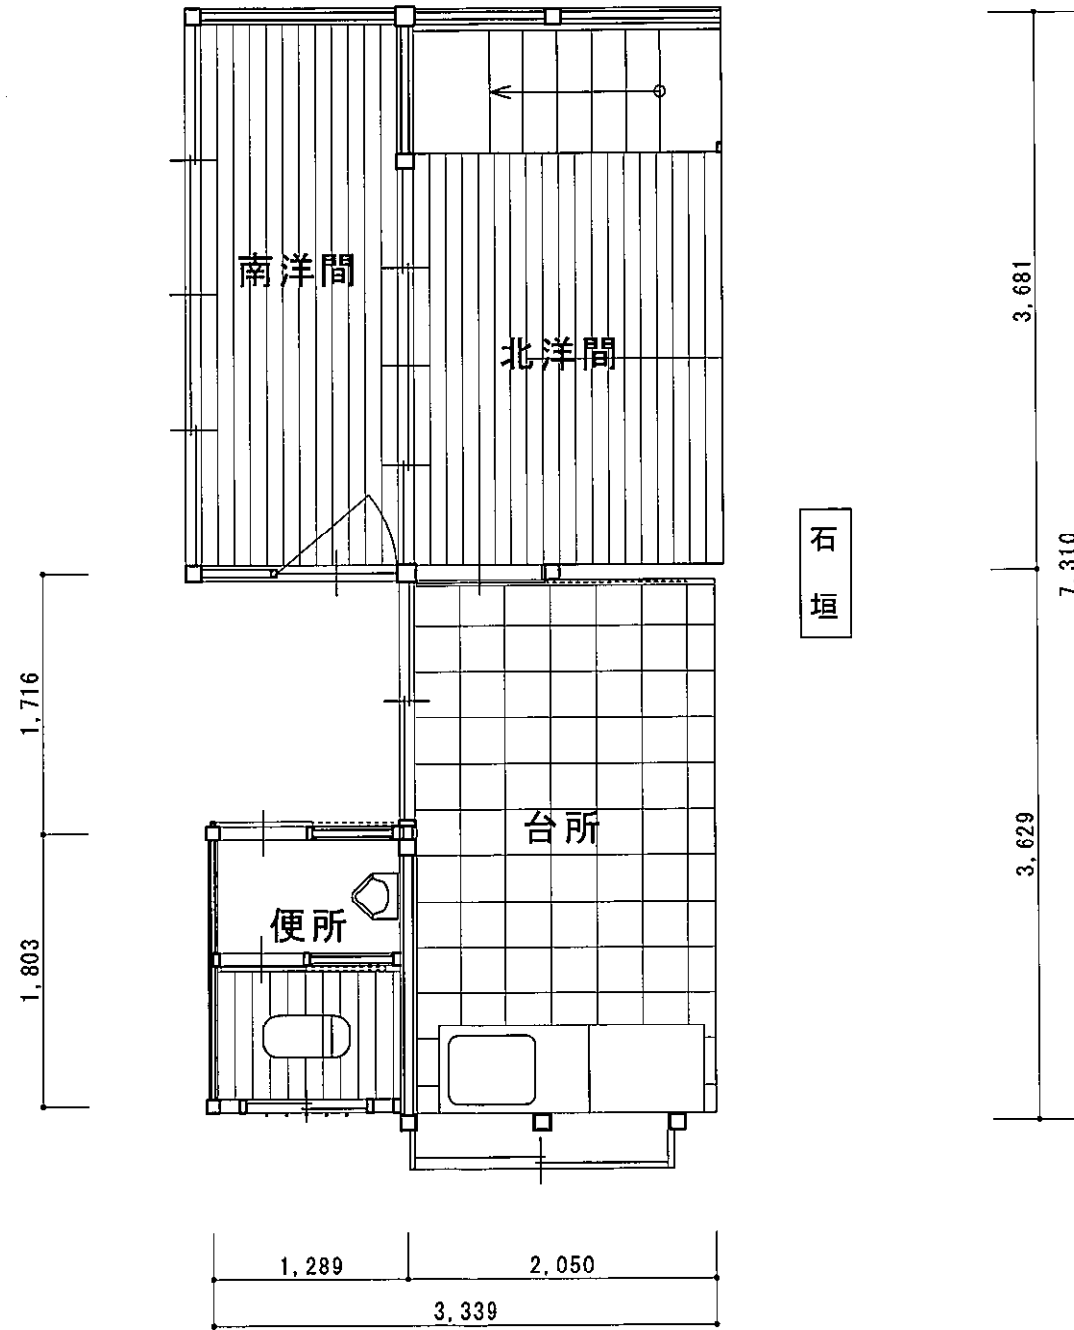

1 階 平 面 図

訂正日	年月日	査 図	設 計	製 図	設計	年月日	委託名称 伝統的建造物調査委託(その2)	縮尺 1 / 50	図 番 15
印刷日	年月日				図面名称	年月日			

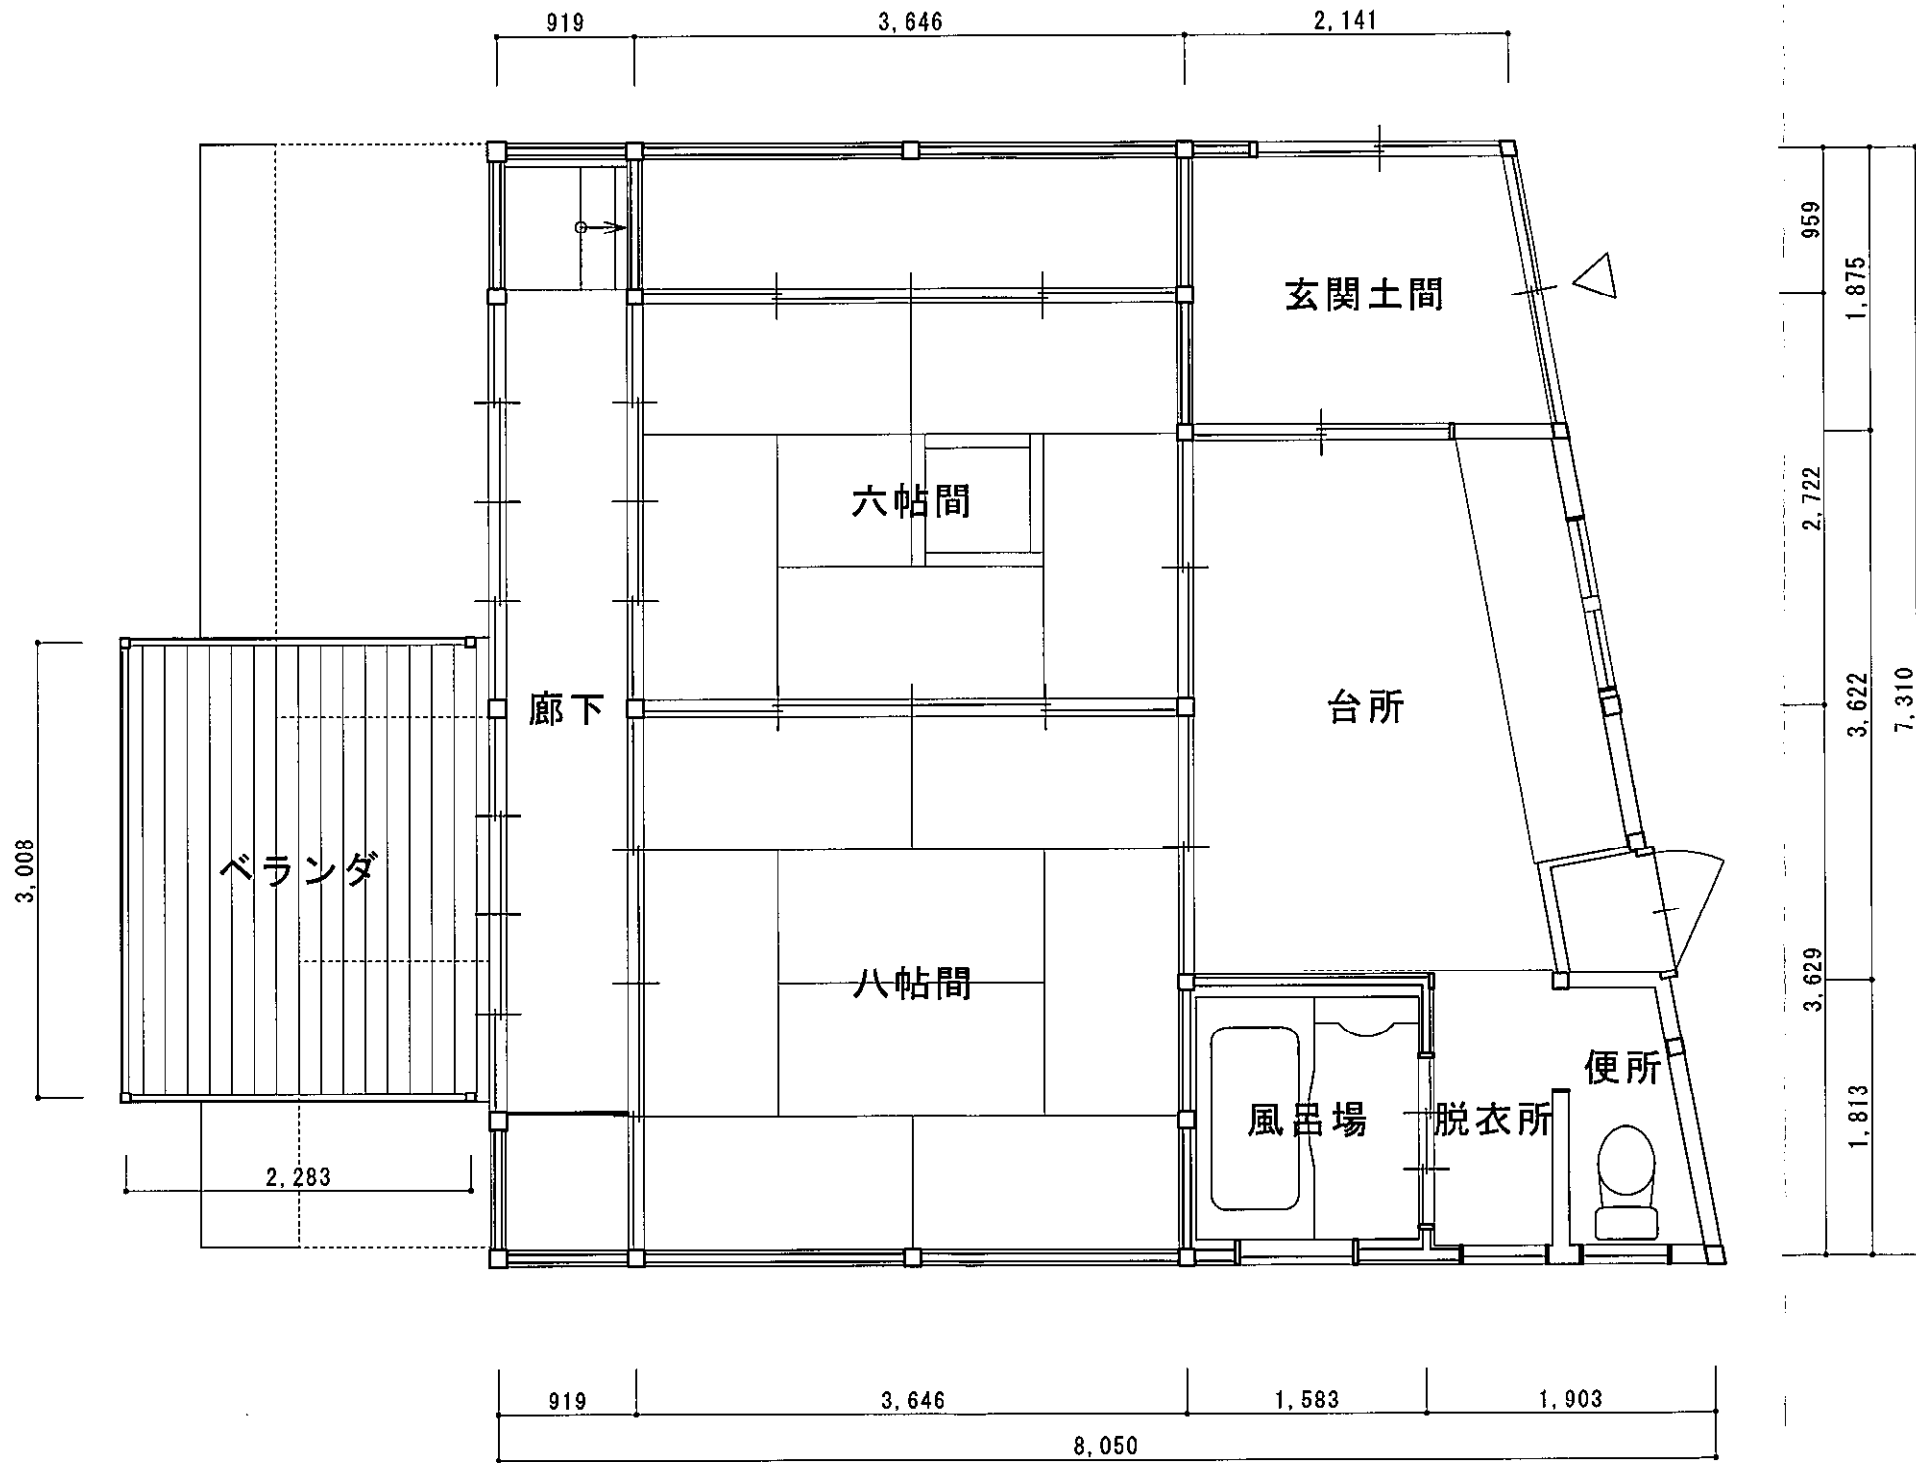

2階平面図

訂正日	年月日	査図	設計	製図	設計	年月日	委託名称	伝統的建造物調査委託(その2)	図番
印刷日	年月日				認証	年月日	図面名称	田口家住宅 I. 奥座敷 2階平面図	16
							縮尺	1 / 50	