


縮尺 1/25,000
都市計画区域名 豊田都市計画
市町村名 豊田市

豊田都市計画総括図(豊田市)




主な都市計画決定の告示年月日
 区域区分 令和4年3月29日 愛知県告示第177号
 用途地域 令和4年3月29日 豊田市告示第128号
 都市計画道路 平成26年3月25日 愛知県告示第166号
 豊田市告示第319号
 平成29年7月10日 豊田市告示第405号
 都市計画公園 令和4年4月27日 豊田市告示第217号
 平成29年12月31日 愛知県告示第796号
 豊田市告示第75号
 都市計画緑地 令和5年1月17日 豊田市告示第15号
 防火施設及び消防水施設 令和2年1月31日 豊田市告示第26号

この総括図は、任意市界の範囲を有する、都市計画の施行区域及び都市計画区域(1/25,000)を编制し作成したものです。併せて、4日割計(162頁)の各用途地域の境界線、用途地域の名称及び用途地域の種別、用途地域の種別(1/25,000都市計画区域)を併せて表示しています。
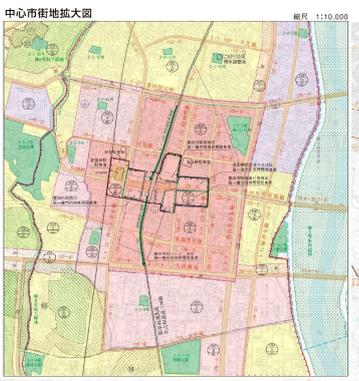

凡例 (Legend) for the main map, detailing various land use zones and their corresponding colors and symbols.

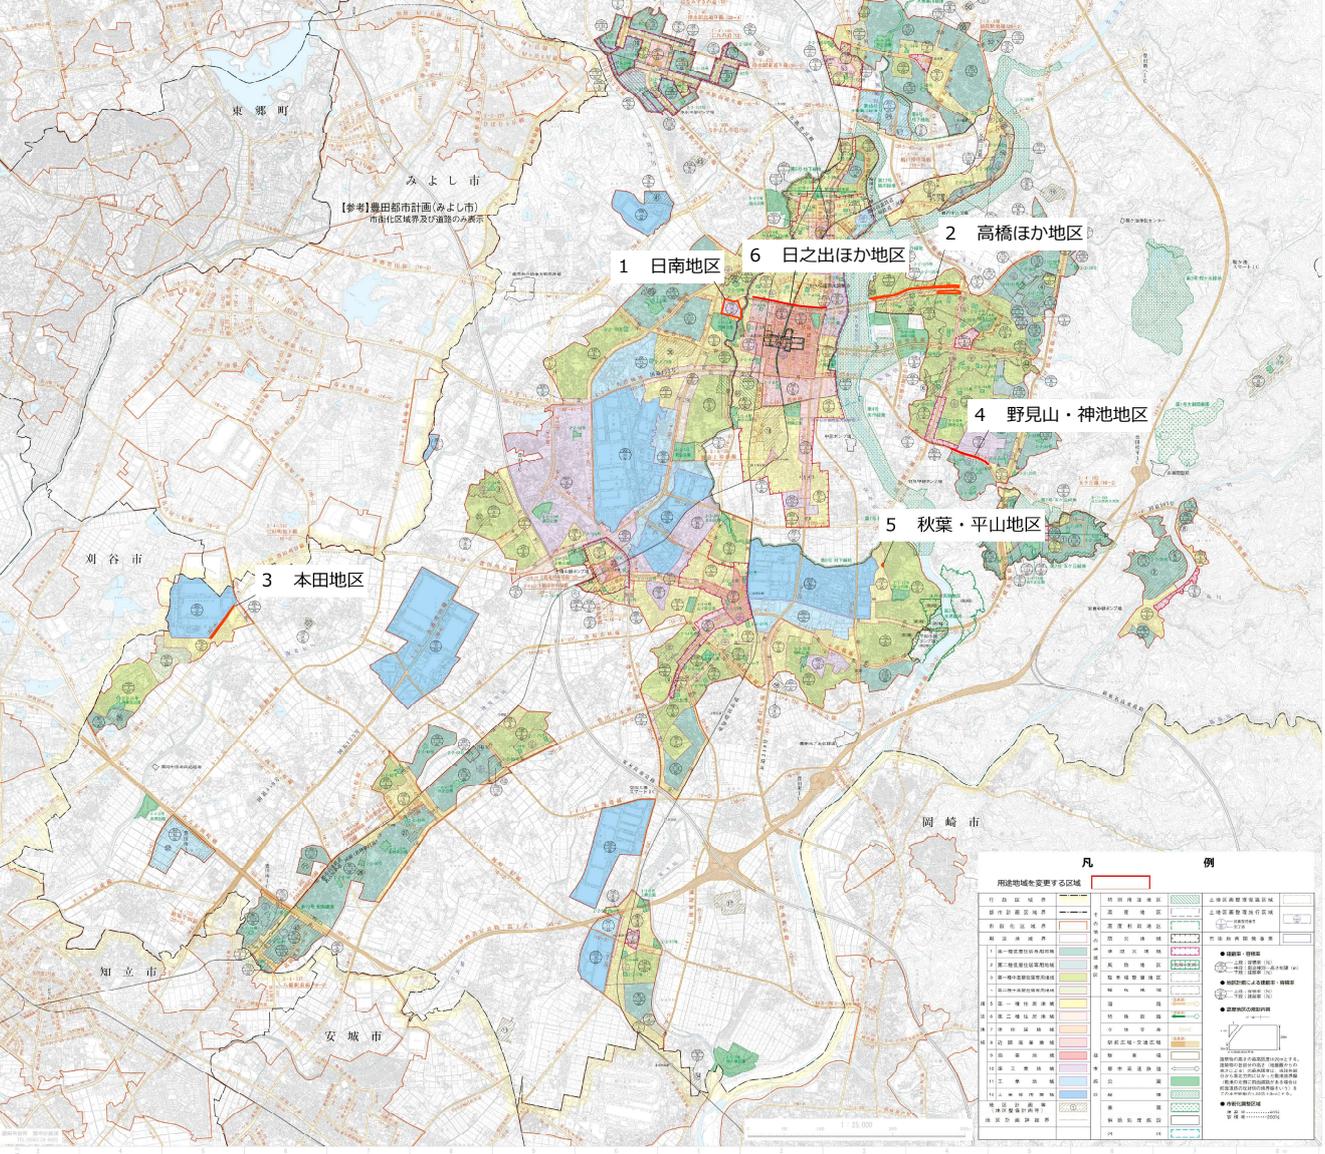

- 1 日南地区
- 2 高橋ほか地区
- 3 本田地区
- 4 野見山・神池地区
- 5 秋葉・平山地区
- 6 日之出ほか地区

凡例 (Legend) for the main map, detailing various land use zones and their corresponding colors and symbols.

用途地域を要する区域	用途地域	用途地域を要する区域	用途地域
第一種住居地域	第一種住居地域	第一種住居地域	第一種住居地域
第二種住居地域	第二種住居地域	第二種住居地域	第二種住居地域
第三種住居地域	第三種住居地域	第三種住居地域	第三種住居地域
第一種商業地域	第一種商業地域	第一種商業地域	第一種商業地域
第二種商業地域	第二種商業地域	第二種商業地域	第二種商業地域
第一種工業地域	第一種工業地域	第一種工業地域	第一種工業地域
第二種工業地域	第二種工業地域	第二種工業地域	第二種工業地域
第一種遊憩緑地地域	第一種遊憩緑地地域	第一種遊憩緑地地域	第一種遊憩緑地地域
第二種遊憩緑地地域	第二種遊憩緑地地域	第二種遊憩緑地地域	第二種遊憩緑地地域
第一種緑地	第一種緑地	第一種緑地	第一種緑地
第二種緑地	第二種緑地	第二種緑地	第二種緑地
第一種公園	第一種公園	第一種公園	第一種公園
第二種公園	第二種公園	第二種公園	第二種公園
第一種緑地公園	第一種緑地公園	第一種緑地公園	第一種緑地公園
第二種緑地公園	第二種緑地公園	第二種緑地公園	第二種緑地公園
第一種公園緑地	第一種公園緑地	第一種公園緑地	第一種公園緑地
第二種公園緑地	第二種公園緑地	第二種公園緑地	第二種公園緑地
第一種公園緑地	第一種公園緑地	第一種公園緑地	第一種公園緑地
第二種公園緑地	第二種公園緑地	第二種公園緑地	第二種公園緑地
第一種公園緑地	第一種公園緑地	第一種公園緑地	第一種公園緑地
第二種公園緑地	第二種公園緑地	第二種公園緑地	第二種公園緑地