

高岡地域 地域計画の変更について

(1) 区域の変更について※別添地図参照


【区域の除外】

案件 番号	所在地番	面積 (㎡)	理由
①	竹元町新畑 2 6 番の一部	145.24	農地転用 (住宅の敷地増し)
②	宝町竹見 1 3 番 1 の一部	464.00	農地転用 (分家住宅)
③	宝町御幸 4 5 番 1 の一部	453.00	農地転用 (分家住宅)
④	住吉町平和 7 番	1,539.00	農地転用 (駐車場及び資材置き場)
⑤	住吉町上根 1 番 1 住吉町上根 2 番 1	1,377.00	農地転用 (駐車場)
⑥	前林町立込 1 4 番の一部 前林町立込 1 5 番 前林町立込 1 6 番 前林町立込 1 8 番の一部	3,439.00	農地転用 (工場)
⑦	堤町東住吉 8 4 番	2,001.00	農地転用 (工場及び駐車場)

(2) 農業を担う者の変更について

現在の担い手	新たな担い手	所在地番
個人情報 は非公表		大島町栄 73
		吉原町高見 68
		花園町西大切 207 の一部



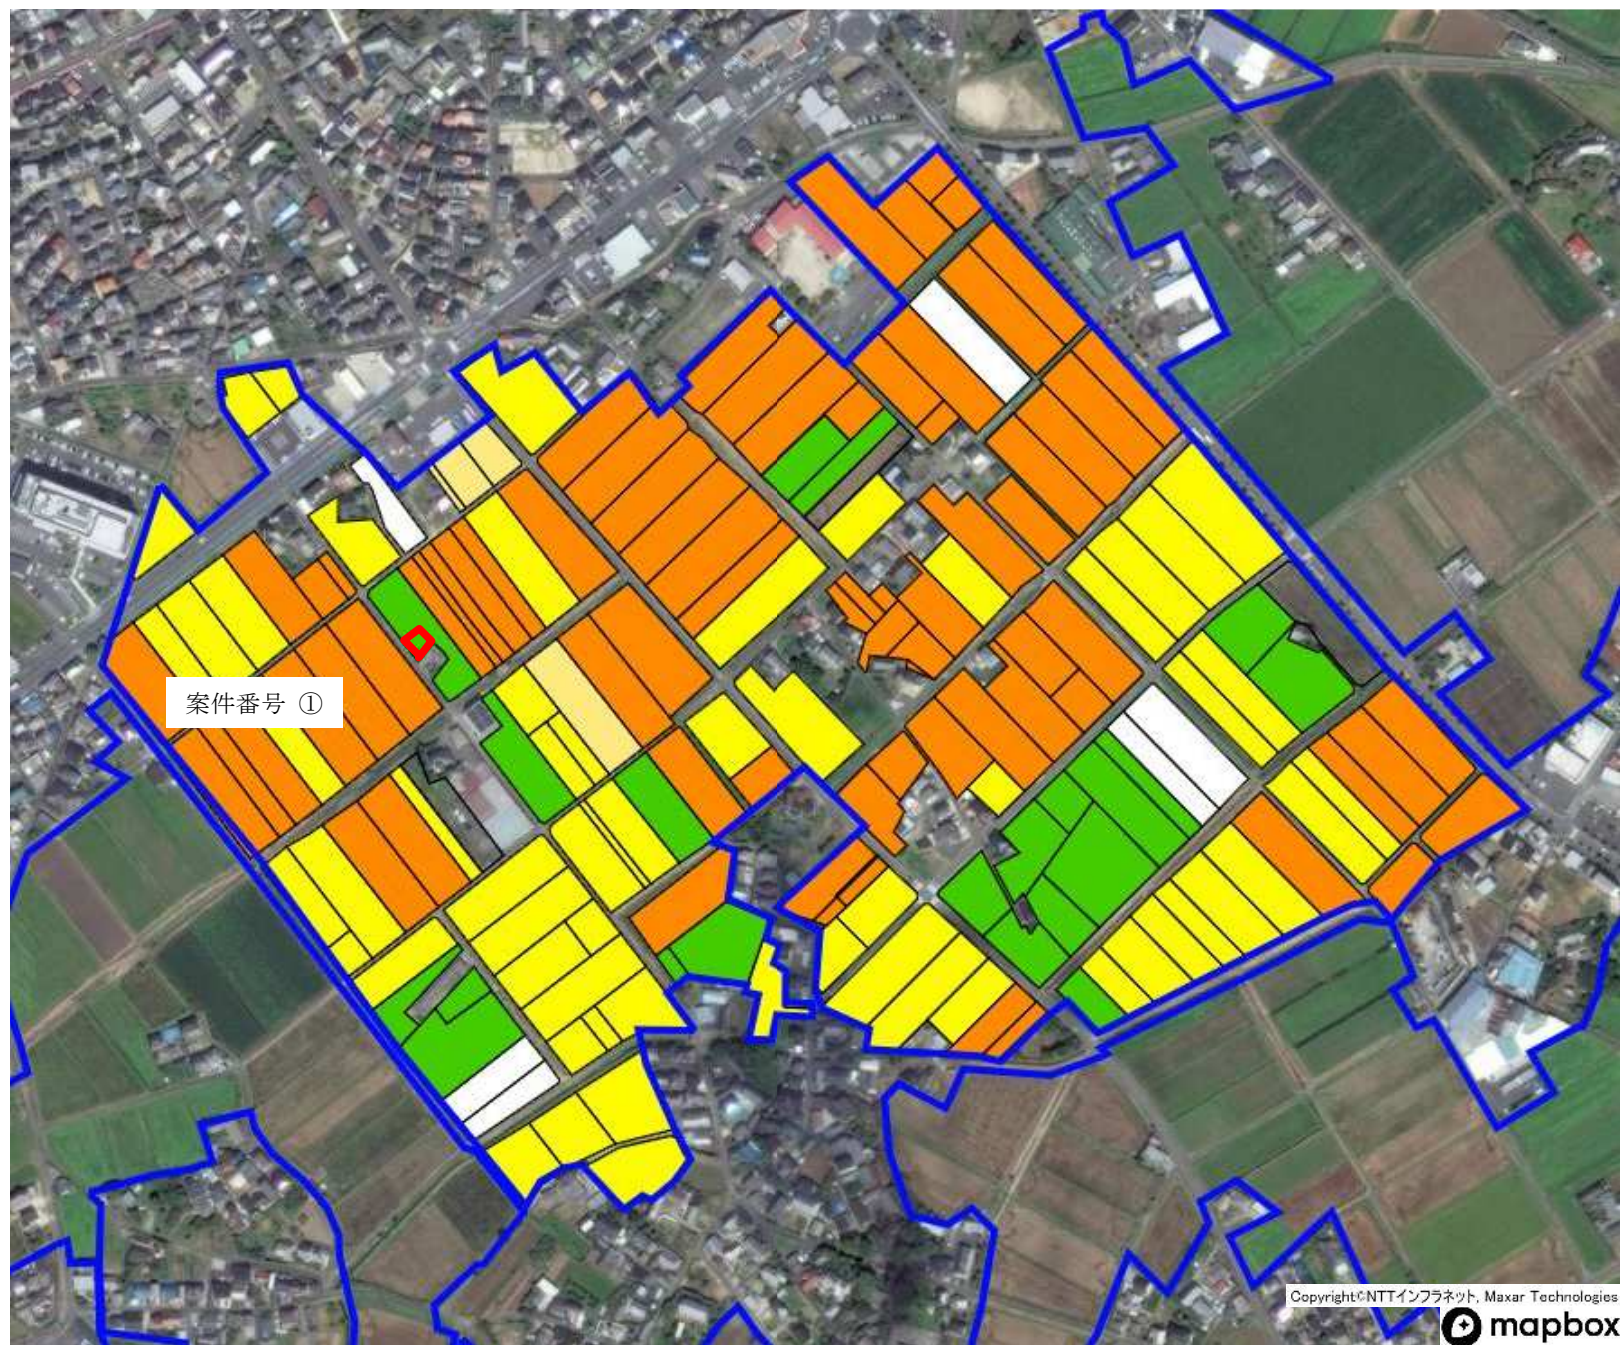


申出地


現地調査
令和7年2月20日
一級建築士第92937号
安田 兆汎

付近見取図

縮尺1:2500

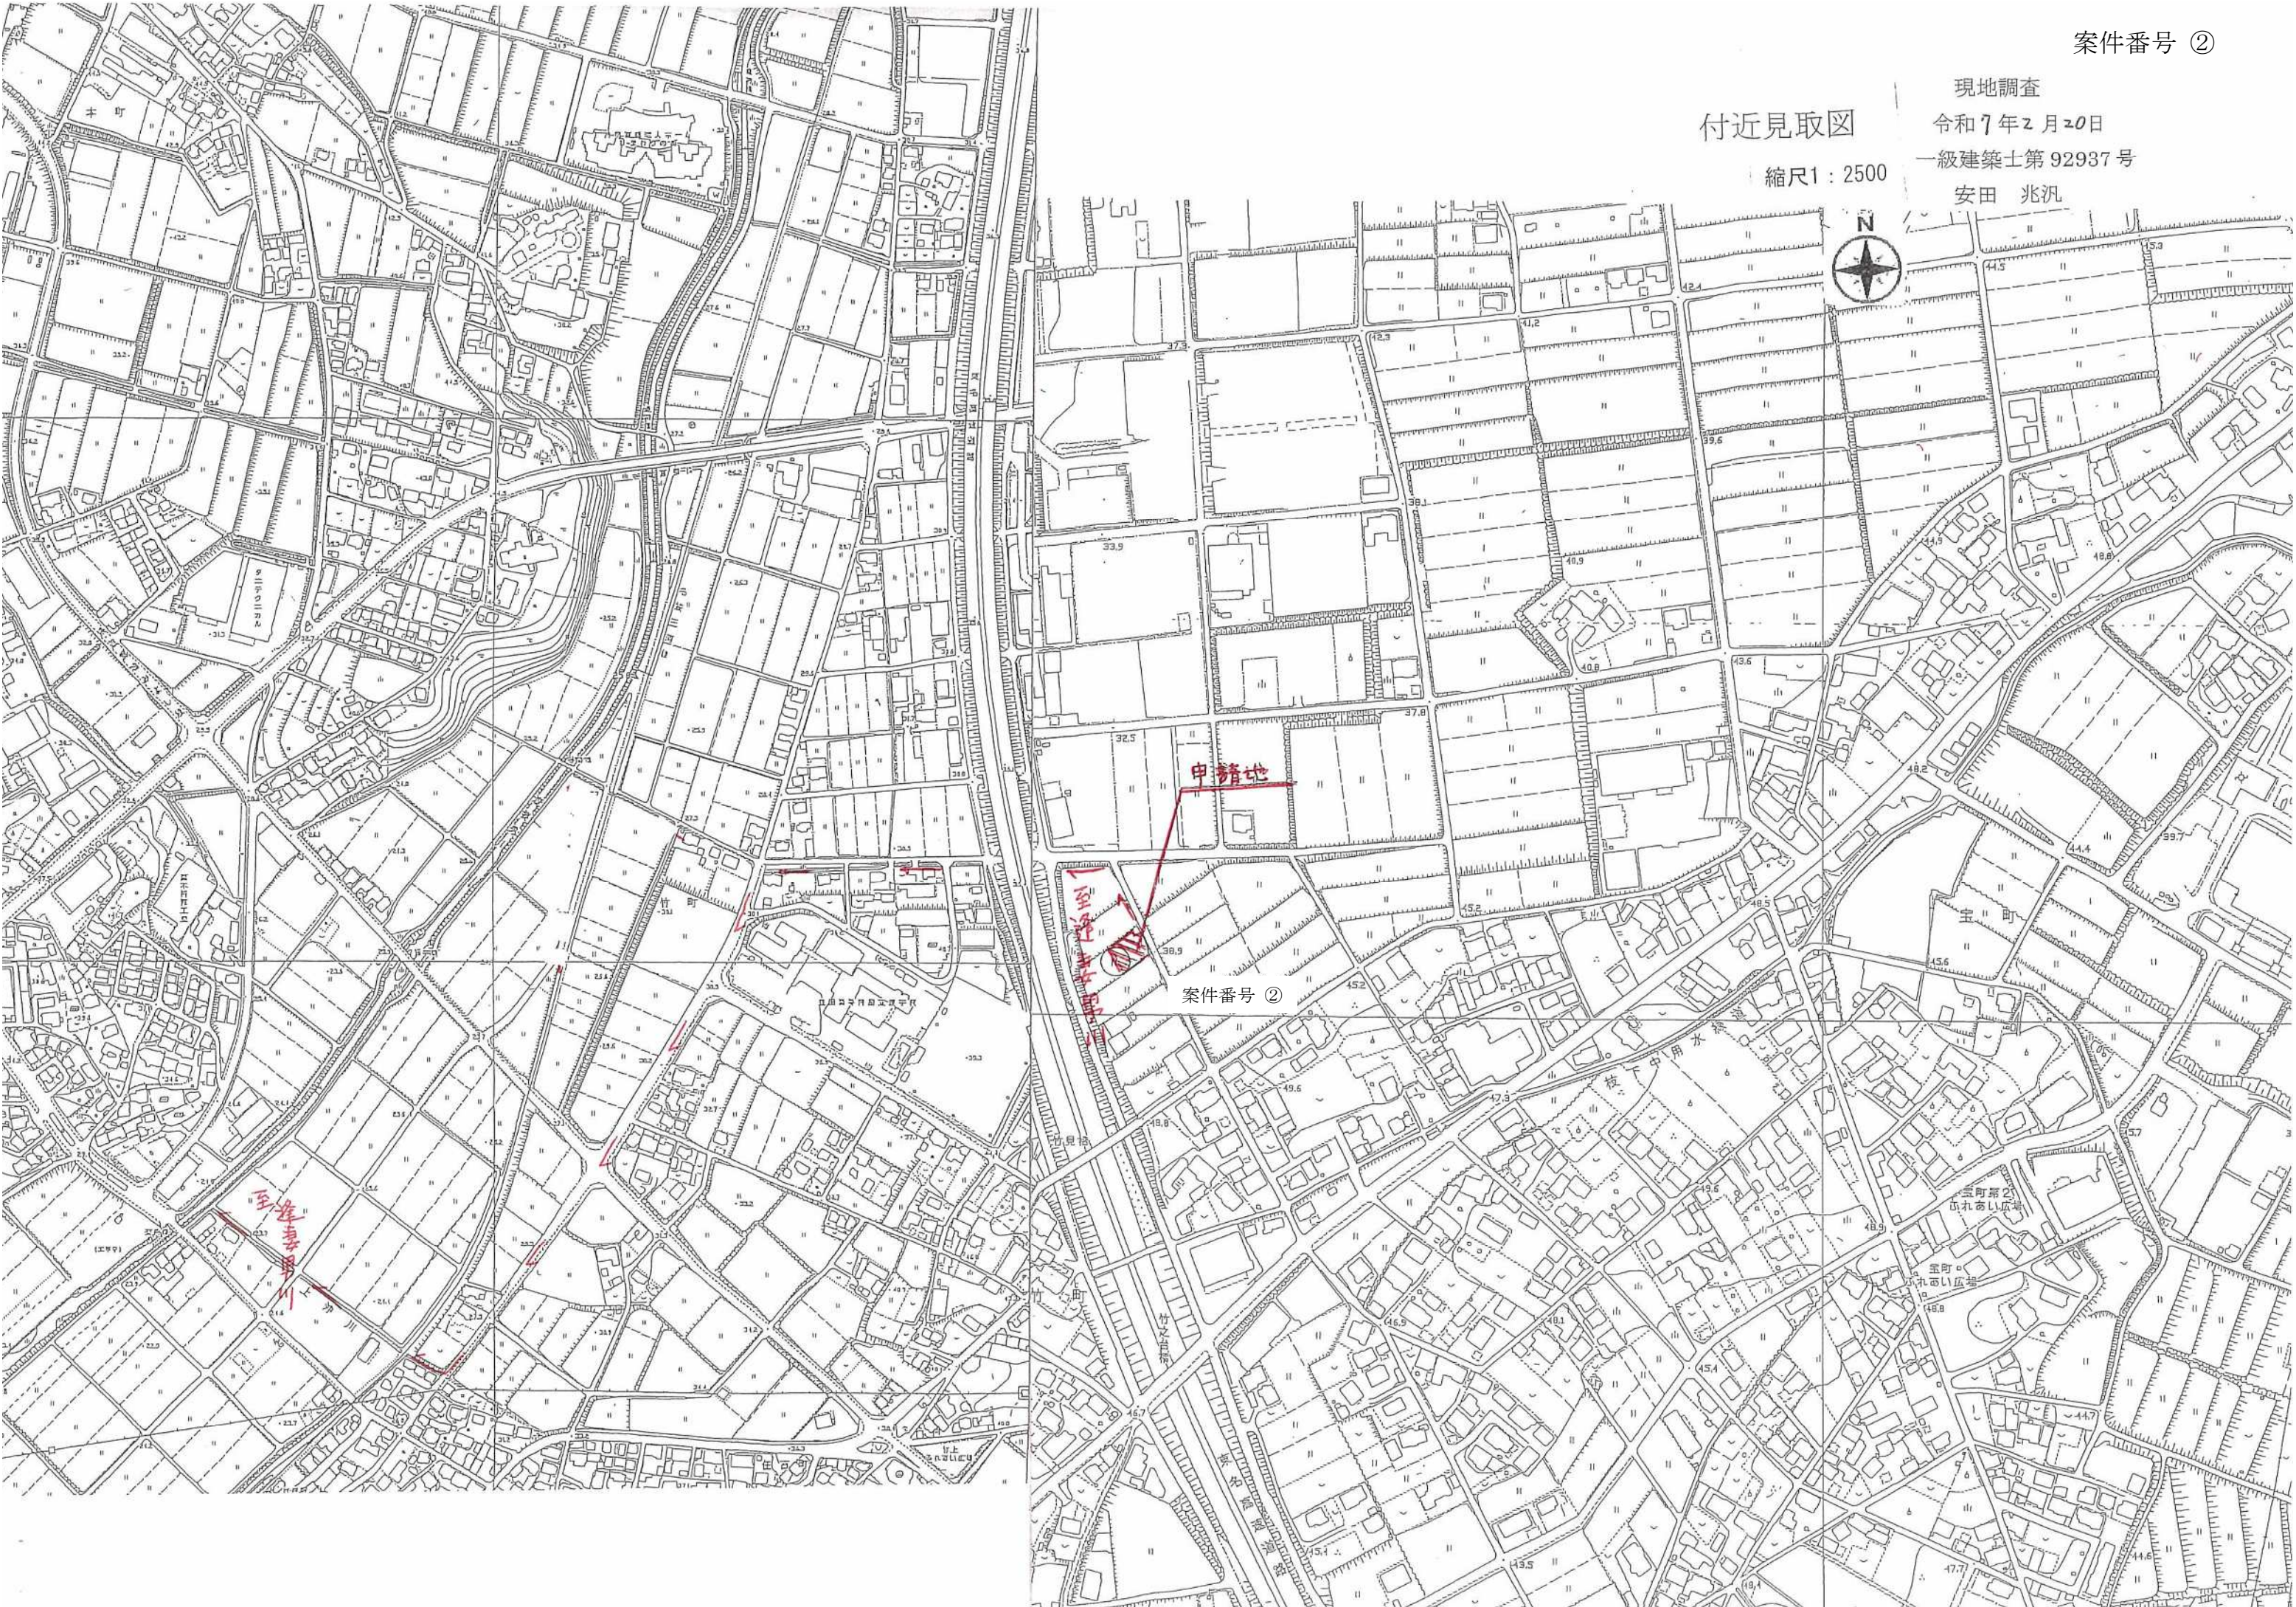

□ 申出地

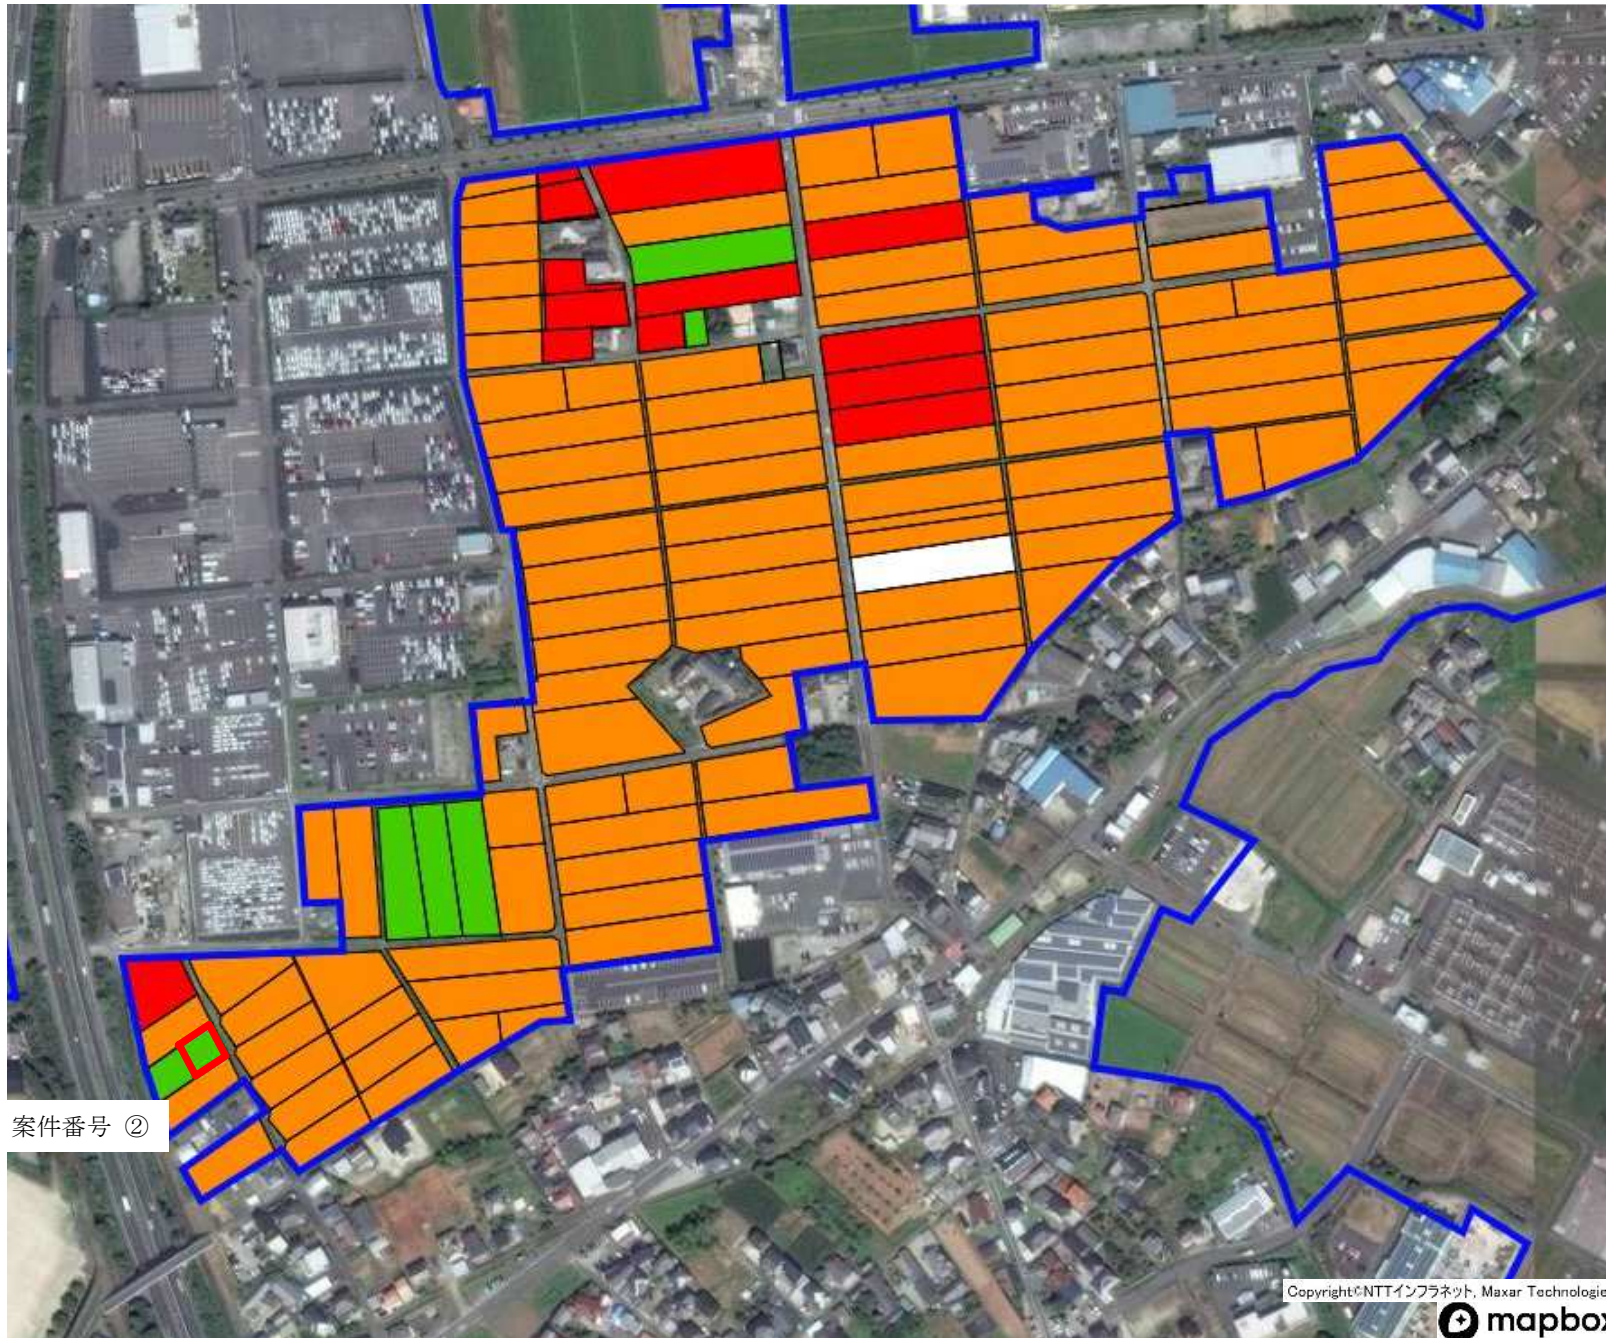


案件番号 ②

Copyright©NTTインフラネット, Maxar Technologies



2025/04/14 13:54


とよたマップ | 印刷

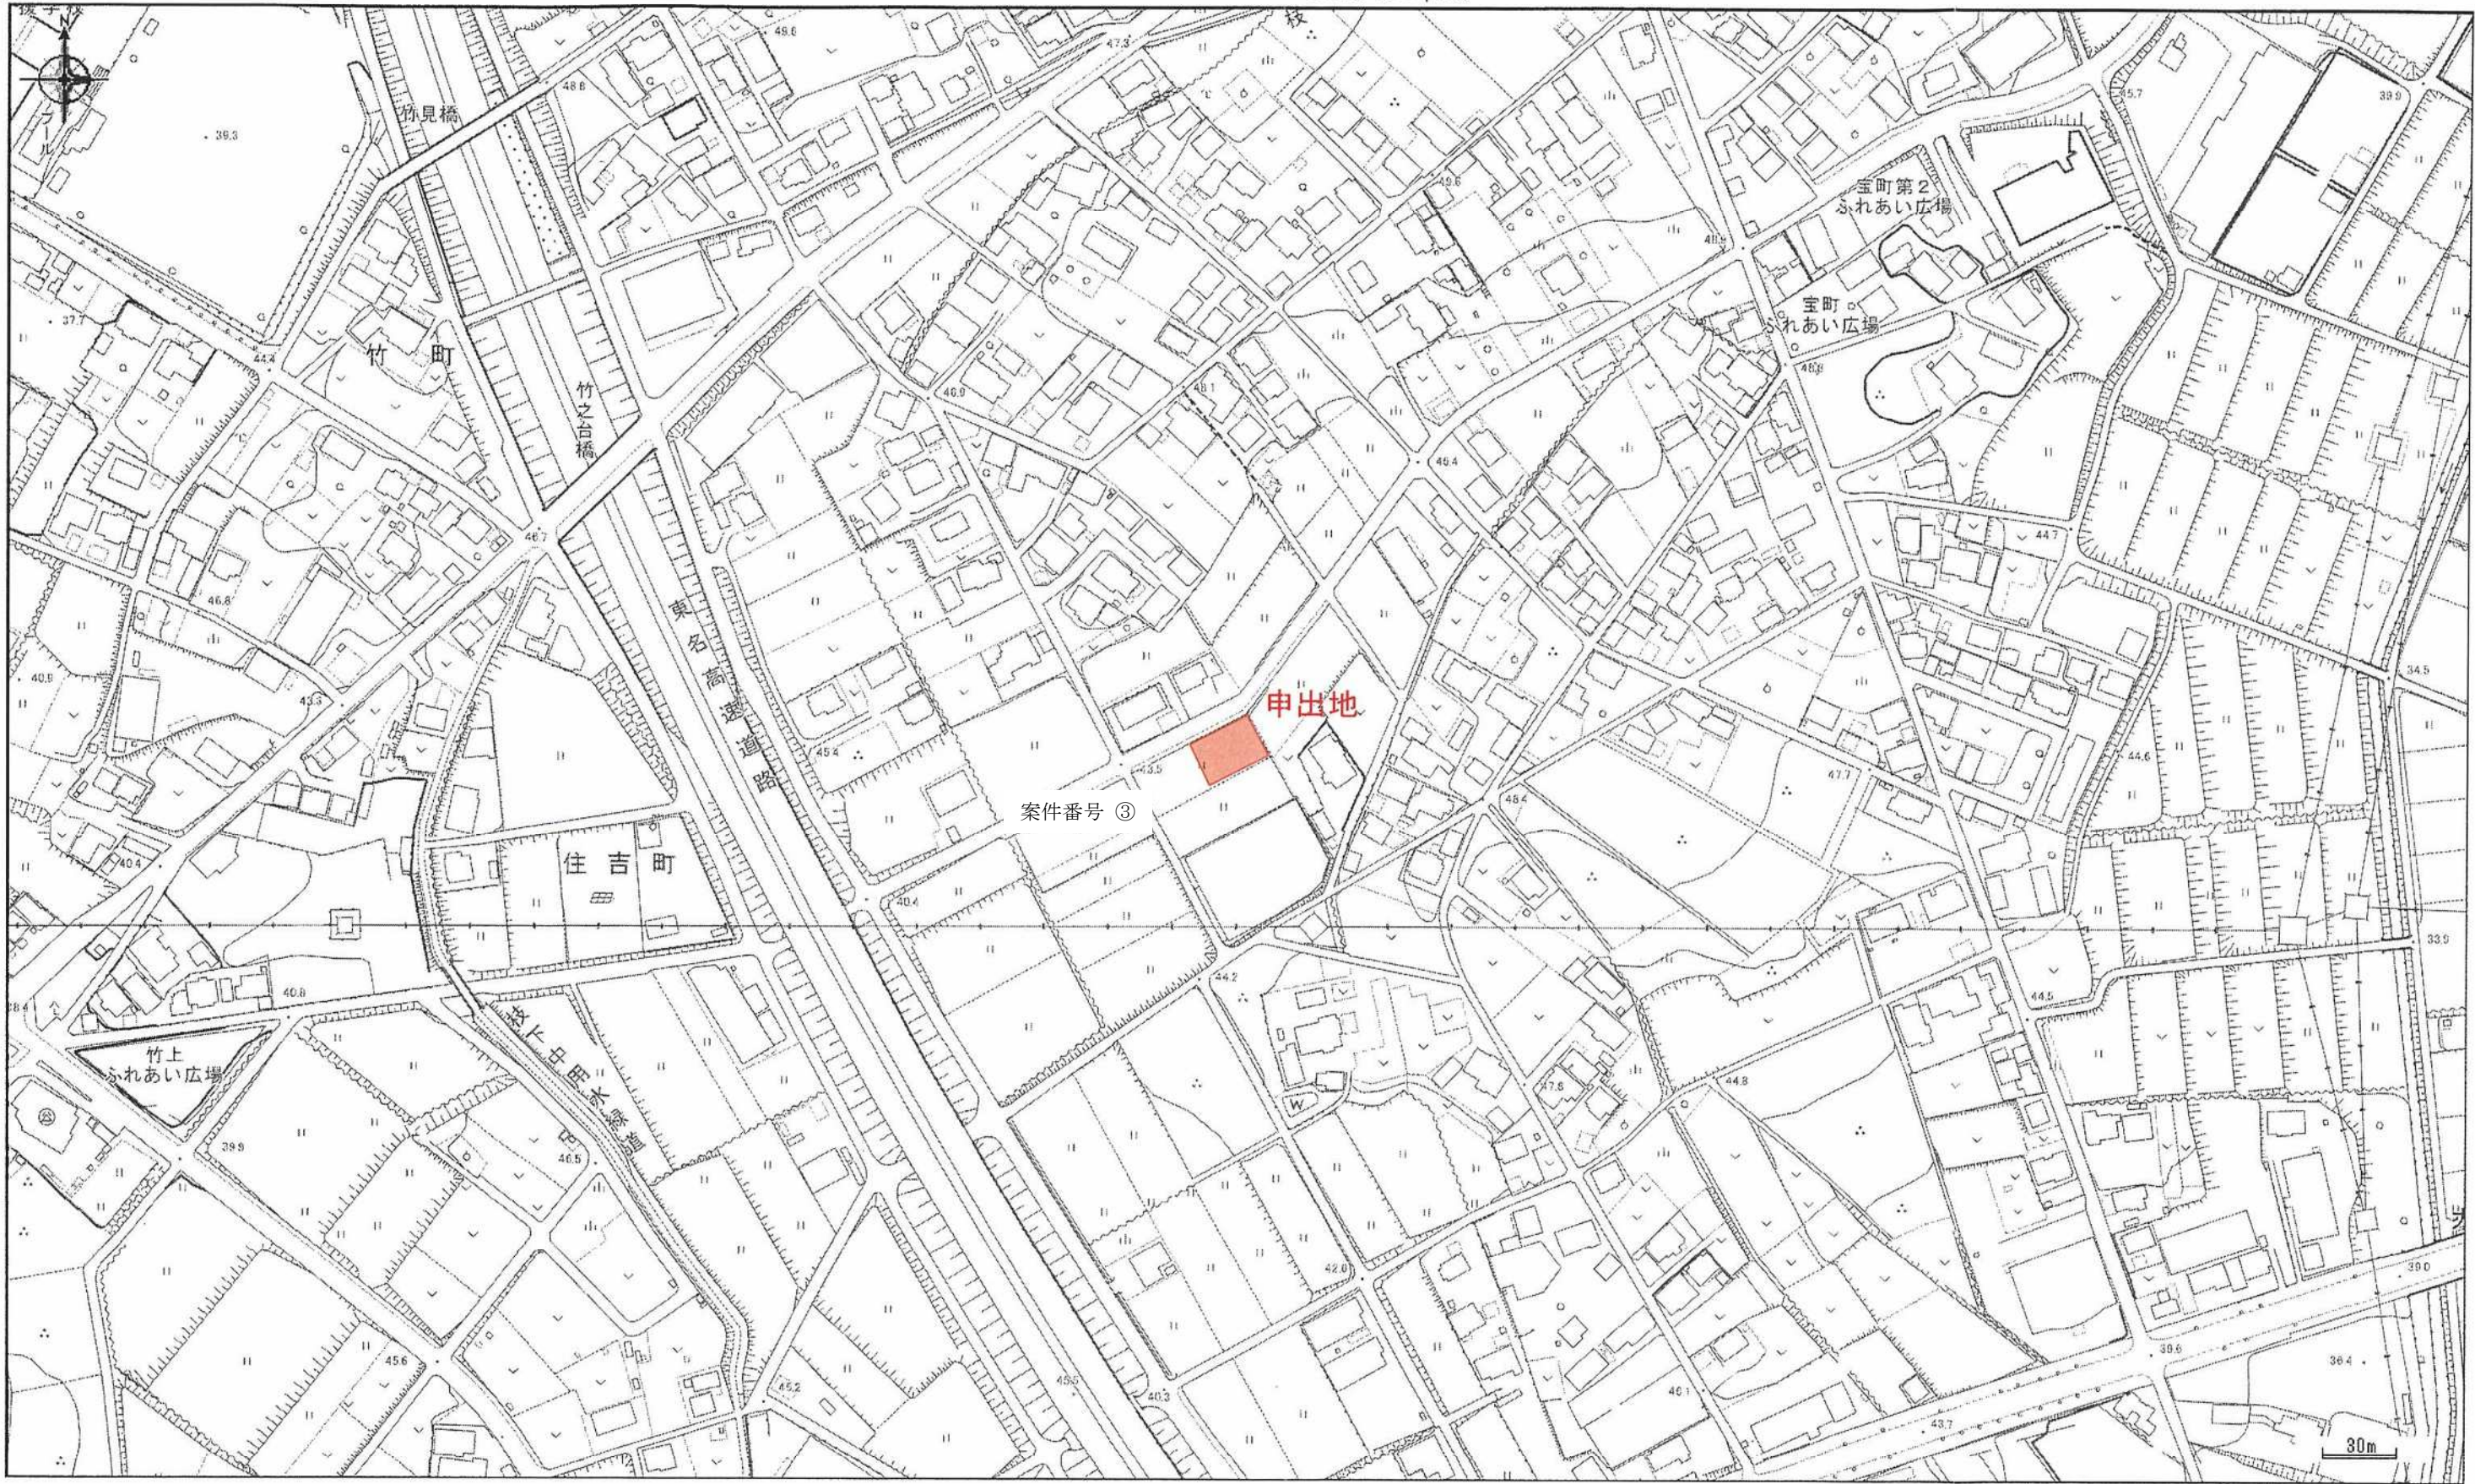

位置図


 申出地




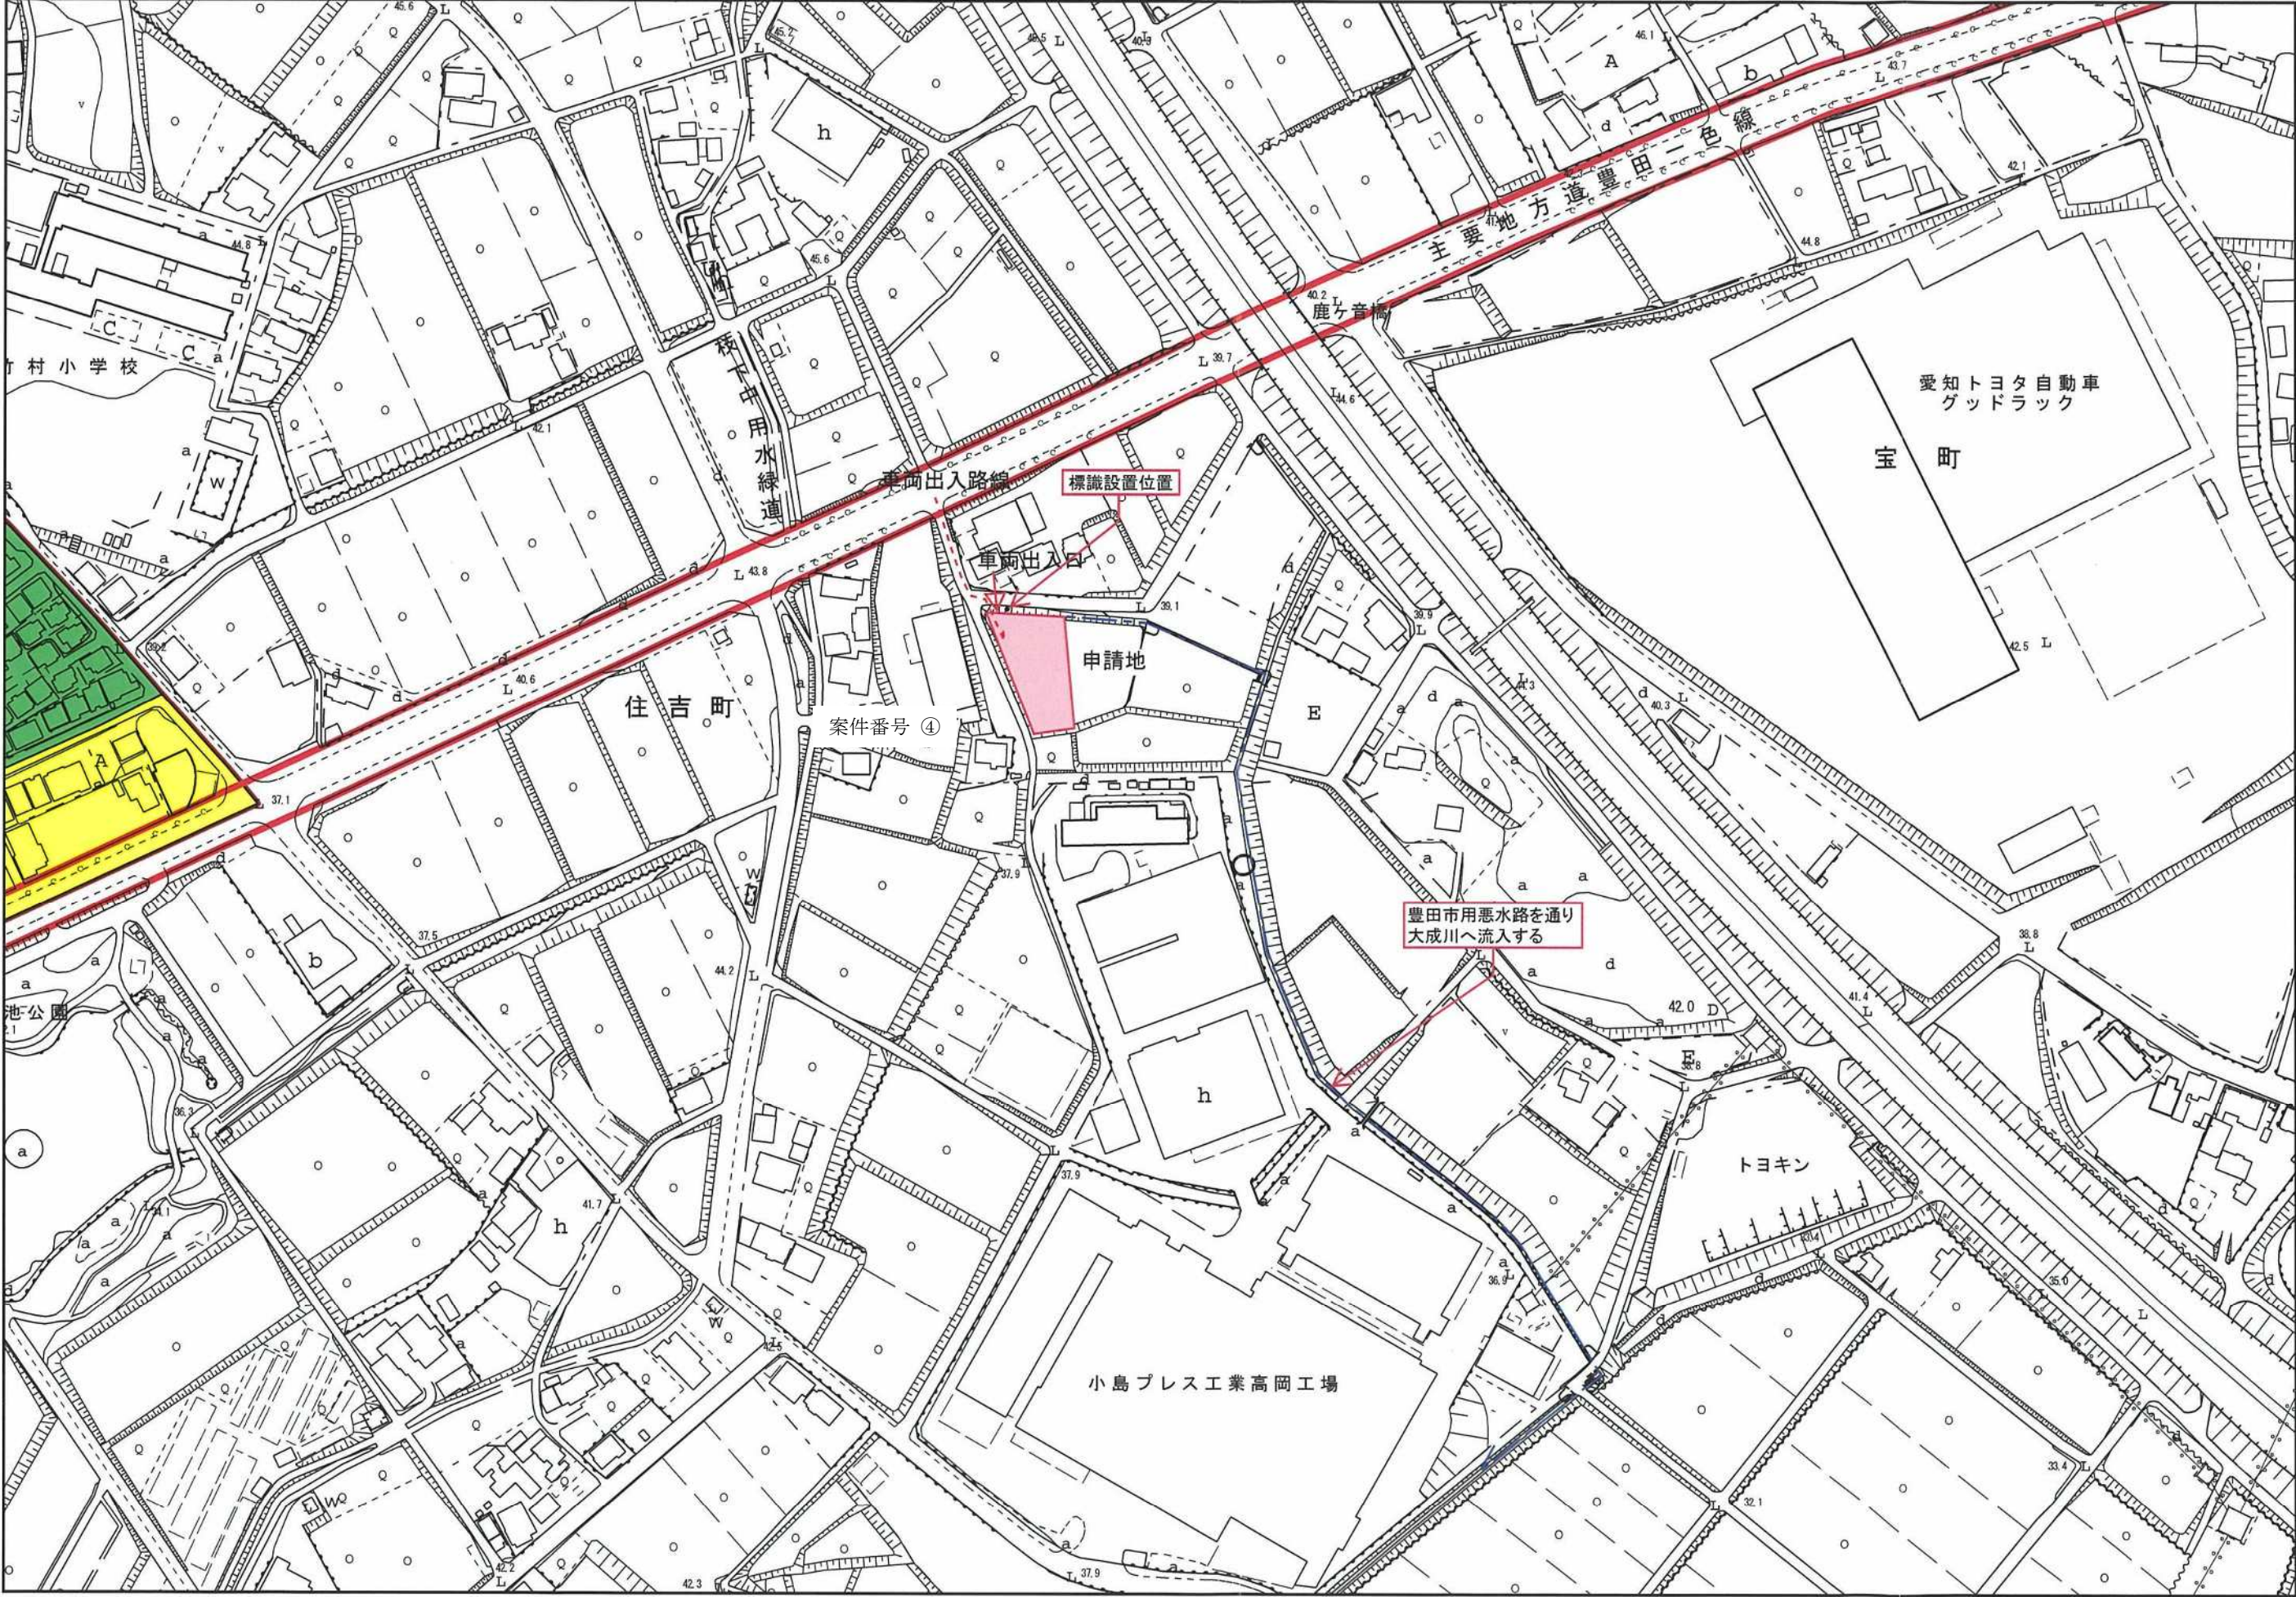

豊
田
市

付近見取図

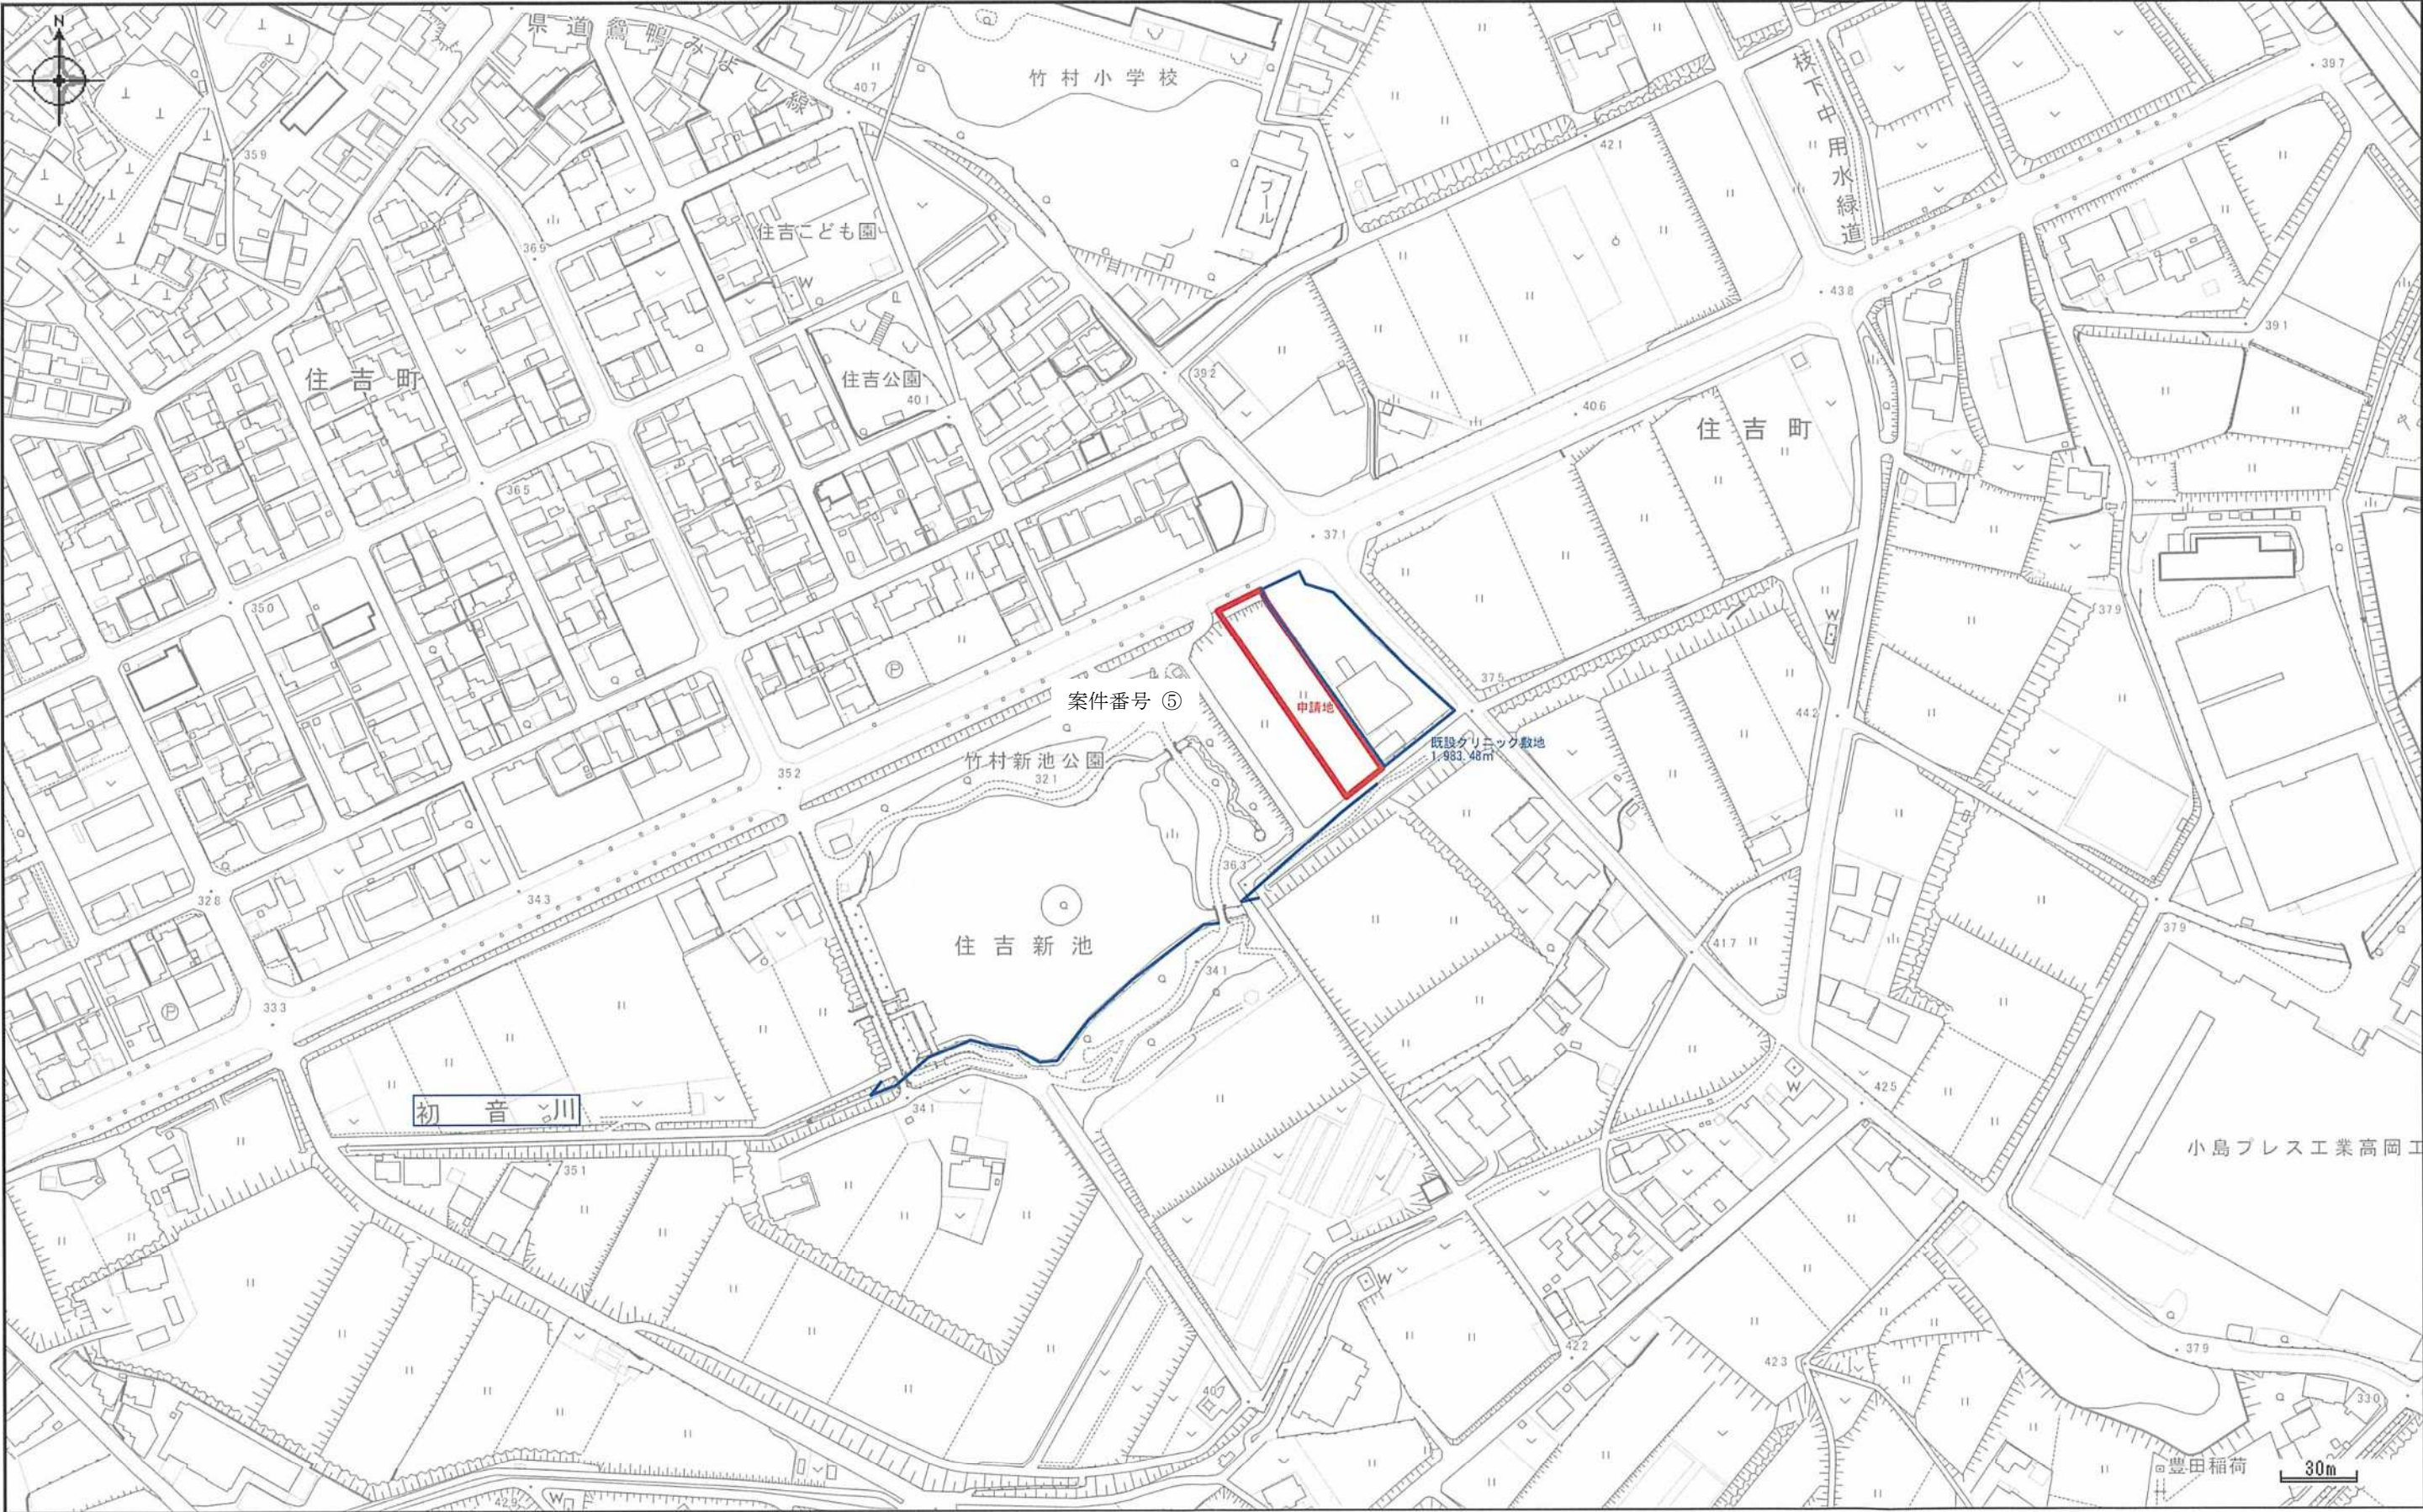

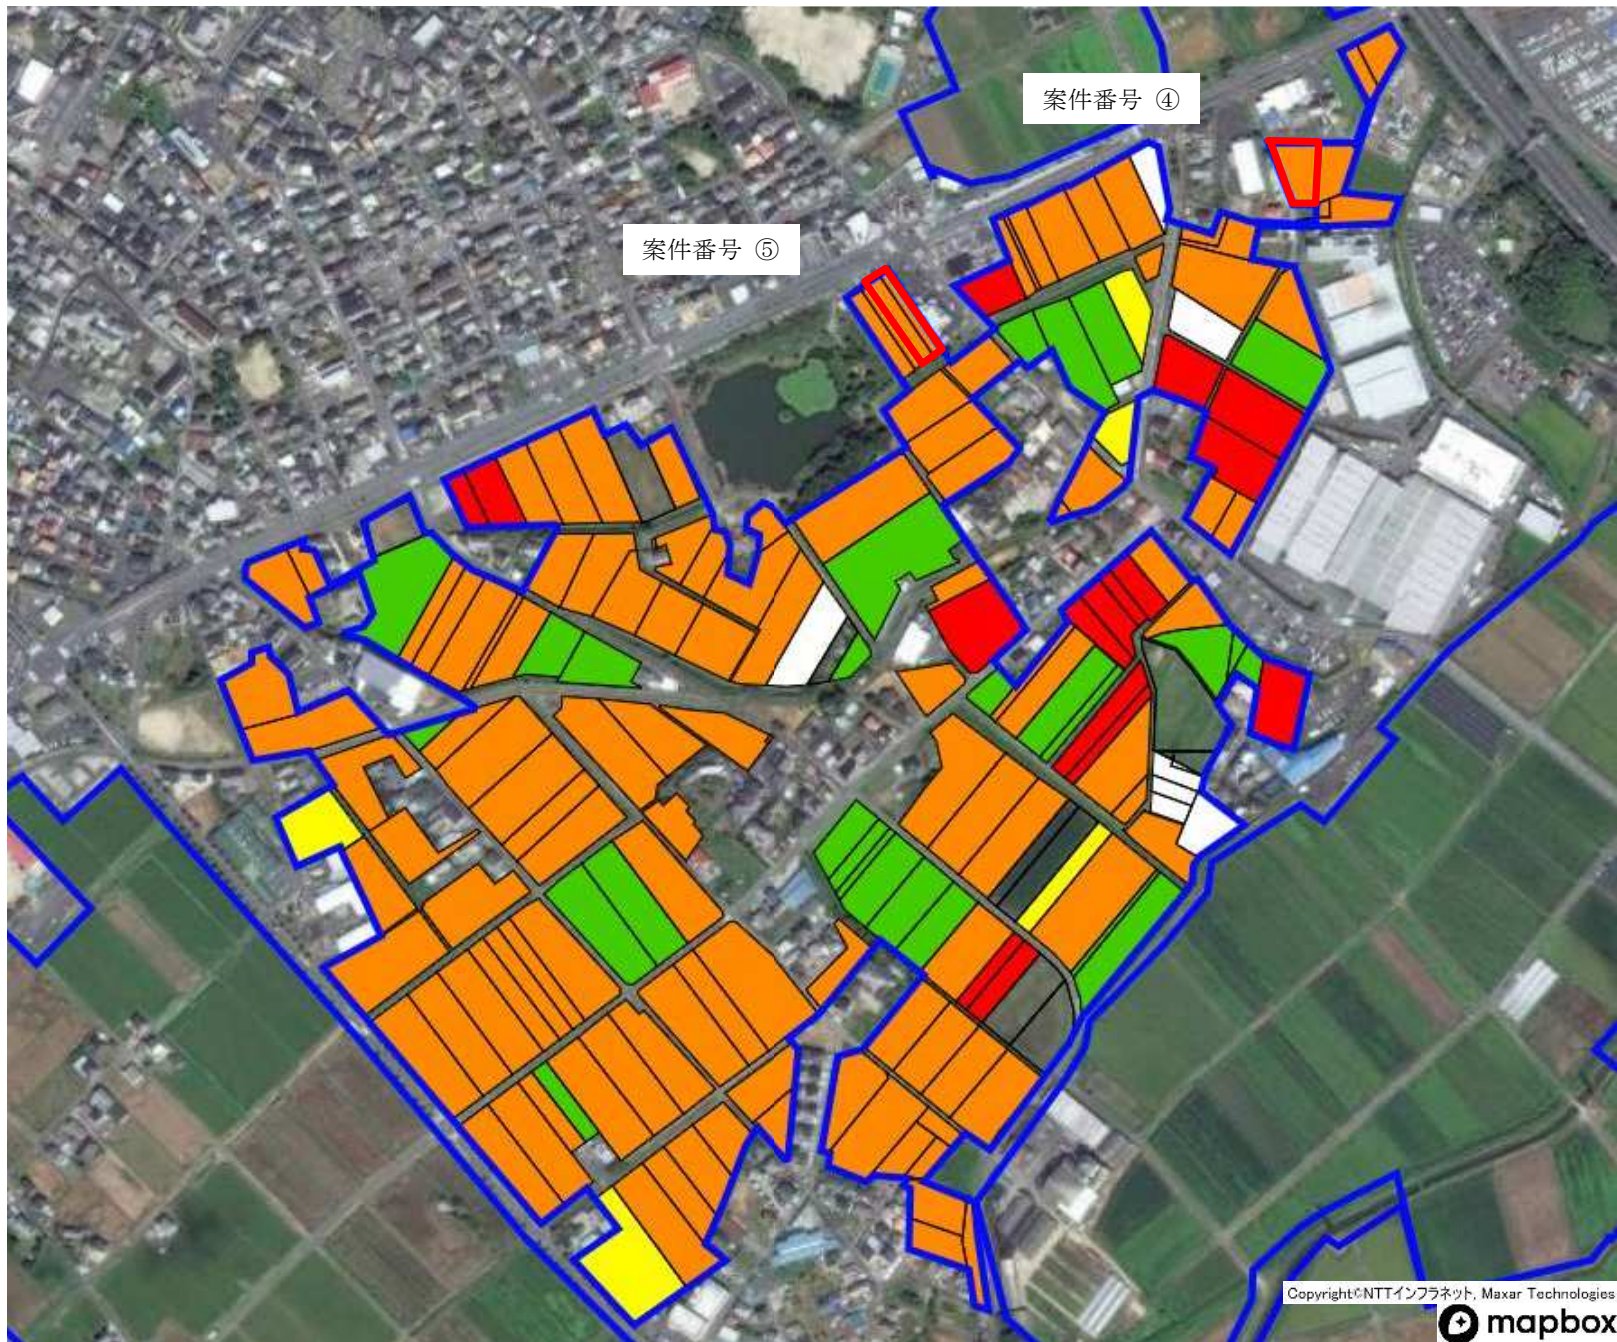


逢妻女川へ放流

はま寿司
豊田高岡店

案件番号 ⑥



縮尺S=1:2500

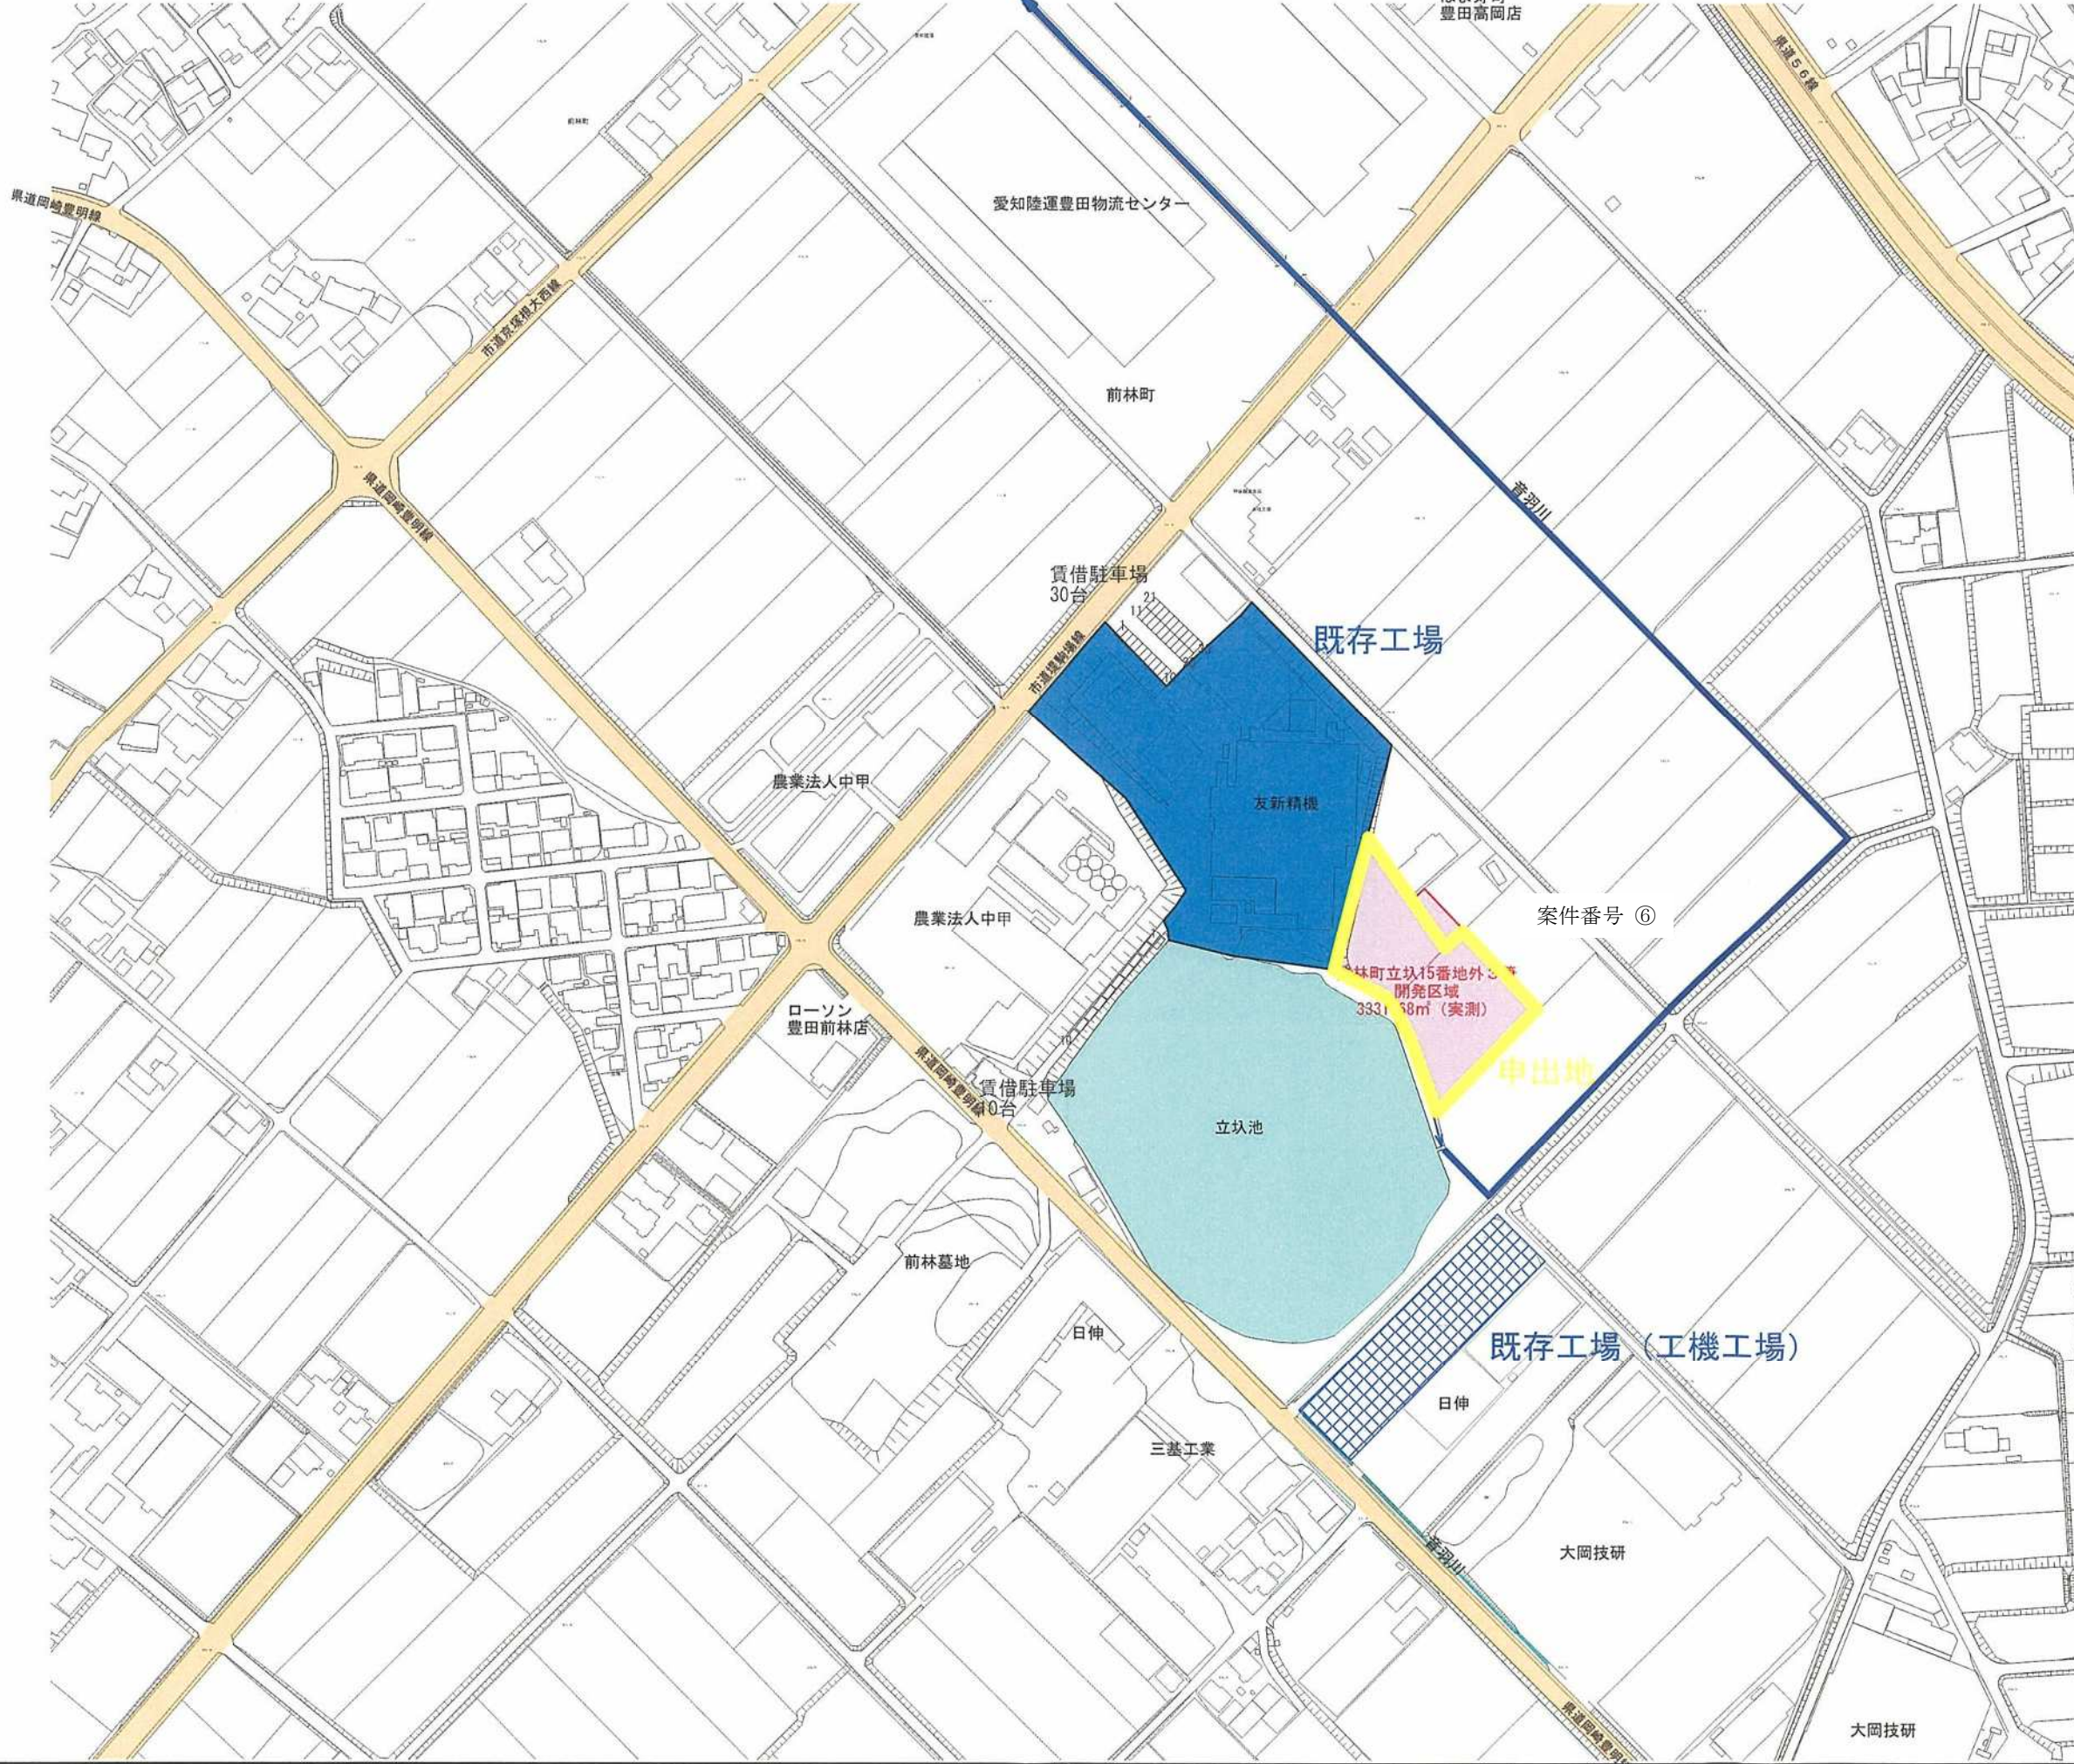


申出地
開発区域


消防水利確認
令和7年1月7日
豊田市消防本部
警防救急課

凡 例	
対象区域	
既存工場	
既設消火栓	
消火栓範囲	
新消火栓範囲	
排水方向	

工事名	友新精機新工場建設事業
工事場所	豊田市前林町立込 地内
名称	開発区域区域図
縮尺	(A3) S=1:2500 図面番号 02
設計者	豊田市平山町五丁目1番地 株式会社 道井設計事務所 代表取締役 道井 泰明 TEL 0565-27-1762

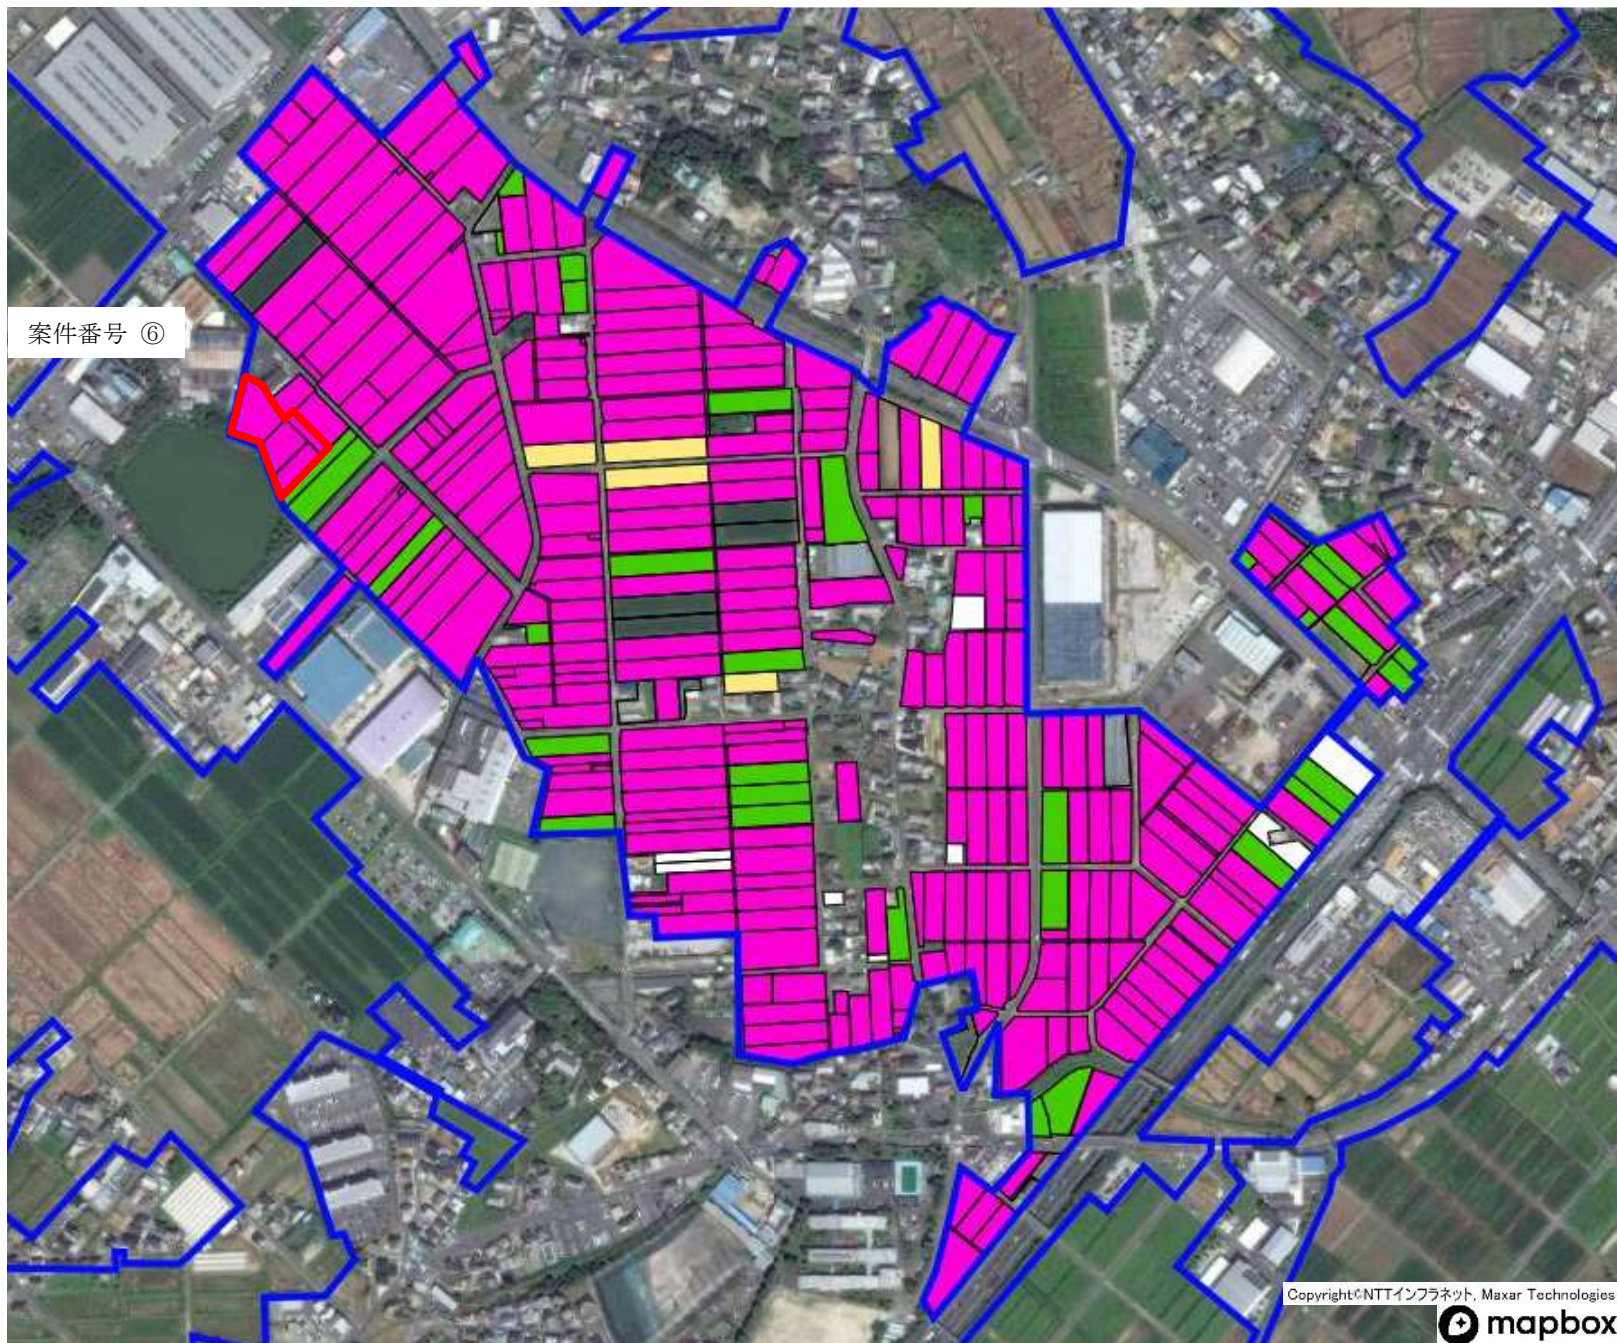

申出地

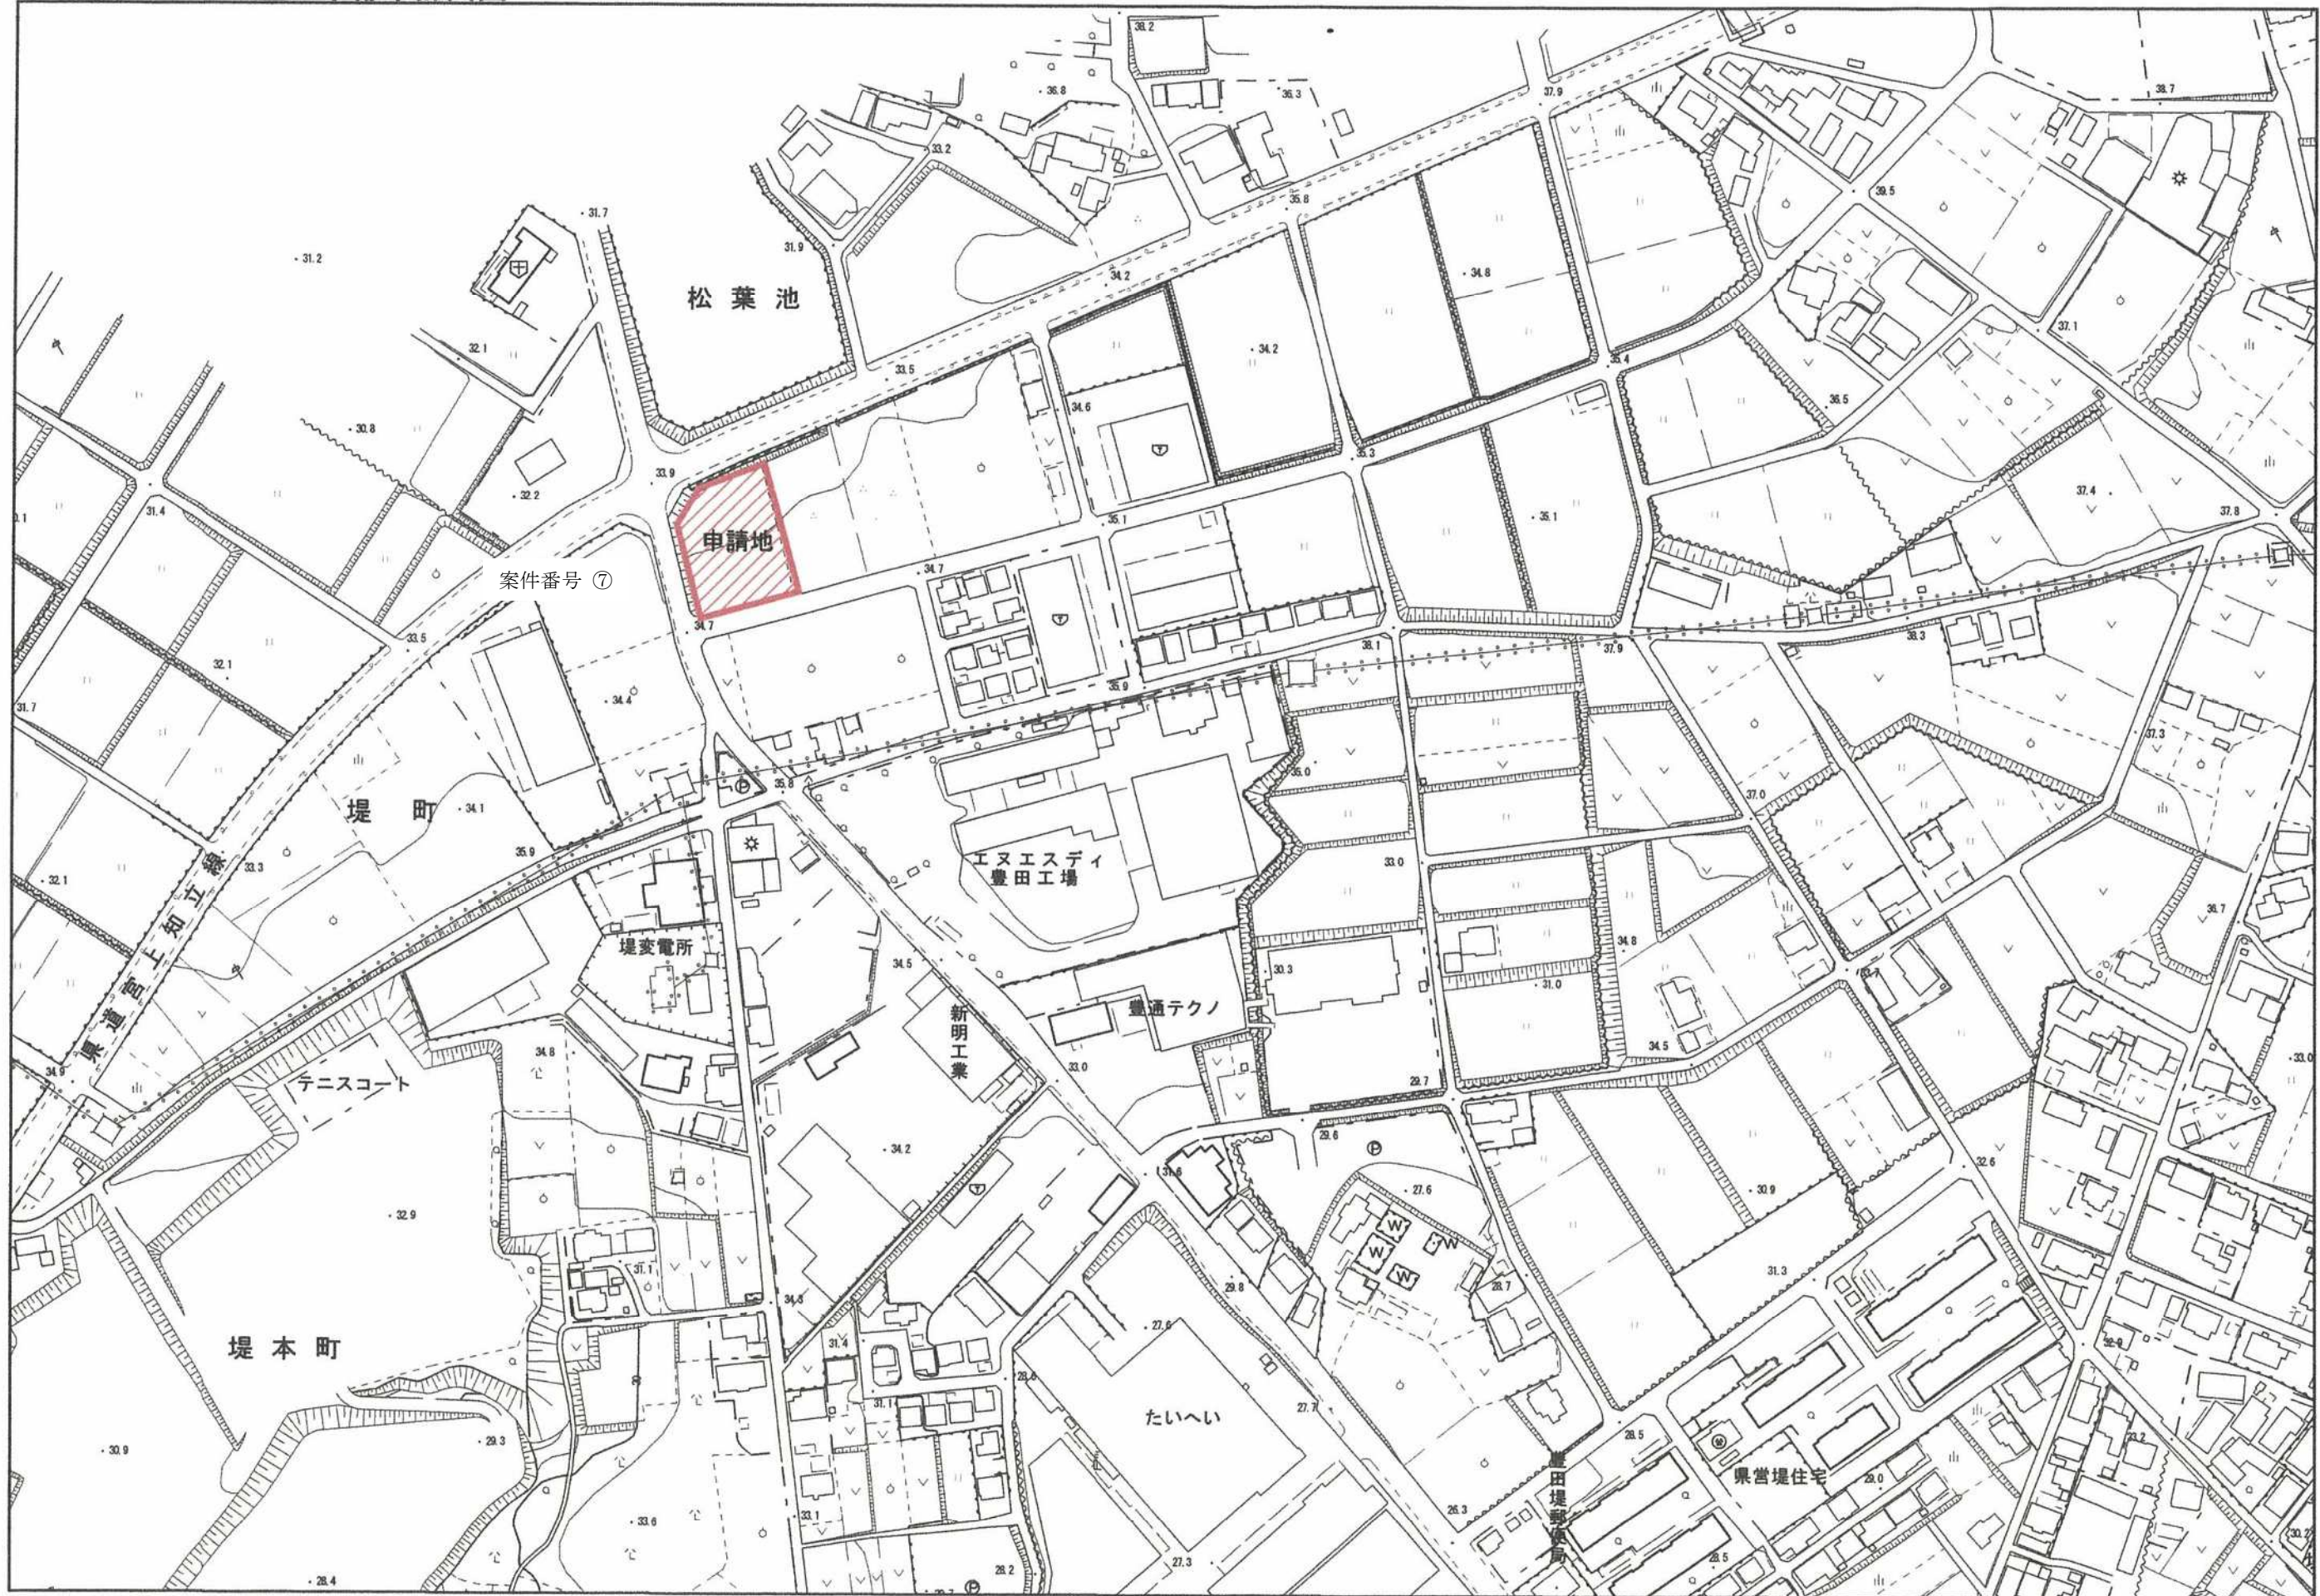

豊
田
市



□ 申出地

