

平面図 S=1:100

：令114条区画を示す

参考図

訂正事項		年月日	印											工事名称 豊田市立藤枝こども園乳児室園舎賃貸借			受領印		
		・	・											図面名称 平面図		縮尺 S=1:100 (A3)		年 月 日	
		・	・																
		・	・																
		・	・																
		・	・																
		・	・											作成年月日 H26・		図面番号			



Y0通り 立面図 S=1:100



X9通り 立面図 S=1:100



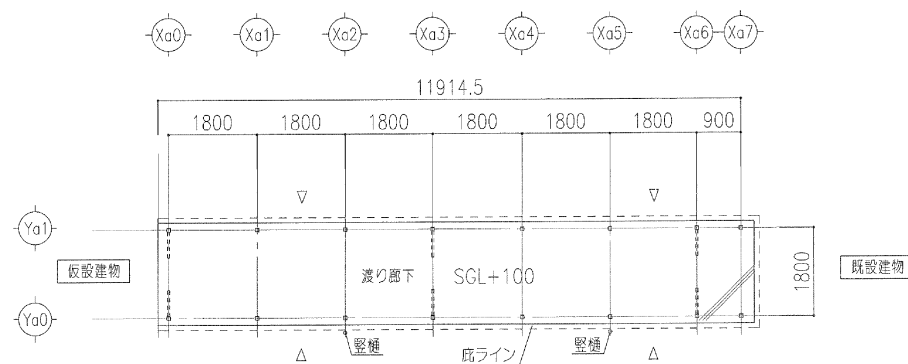
Y5通り 立面図 S=1:100



X0通り 立面図 S=1:100

参 考 图

訂正事項	年月日	担当者											工事名称 豊田市立藤枝こども園幼児園舎貸借		受 領 印	
	・ ・												図面名称 立面図		縮 尺 S=1:100 (A3)	
	・ ・												作成年月日 H26・		図面番号	
	・ ・												図面番号		年 月	

[illegible]

渡り廊下 断面図 $S=1:100$

参 考 义

改正事項	年月日	担当									工事名称 豊田市立藤枝こども園乳児室園舎貸貸借		受領印	
	・										図面名称 渡り廊下 平面図・立面図・断面図		縮尺 S=1:100 (A3)	
	・										作成年月日 H26・		図面番号	
	・										図面番号		年月	
	・													
	・													