



配置図 S=1/500

設計GLとKGMの関係は、未設定
隣棟間の延焼のおそれのある部分は生じない


訂正事項	年月日	担当					打合用	工事名称 豊田市東広瀬町こども園仮設園舎賃借			受領印
	・	・						図面名称 配置図		縮尺 S=1:500 (A3)	年 月 日
	・	・									
	・	・									
	・	・									
	・	・									
	・	・									
			照査				担当				

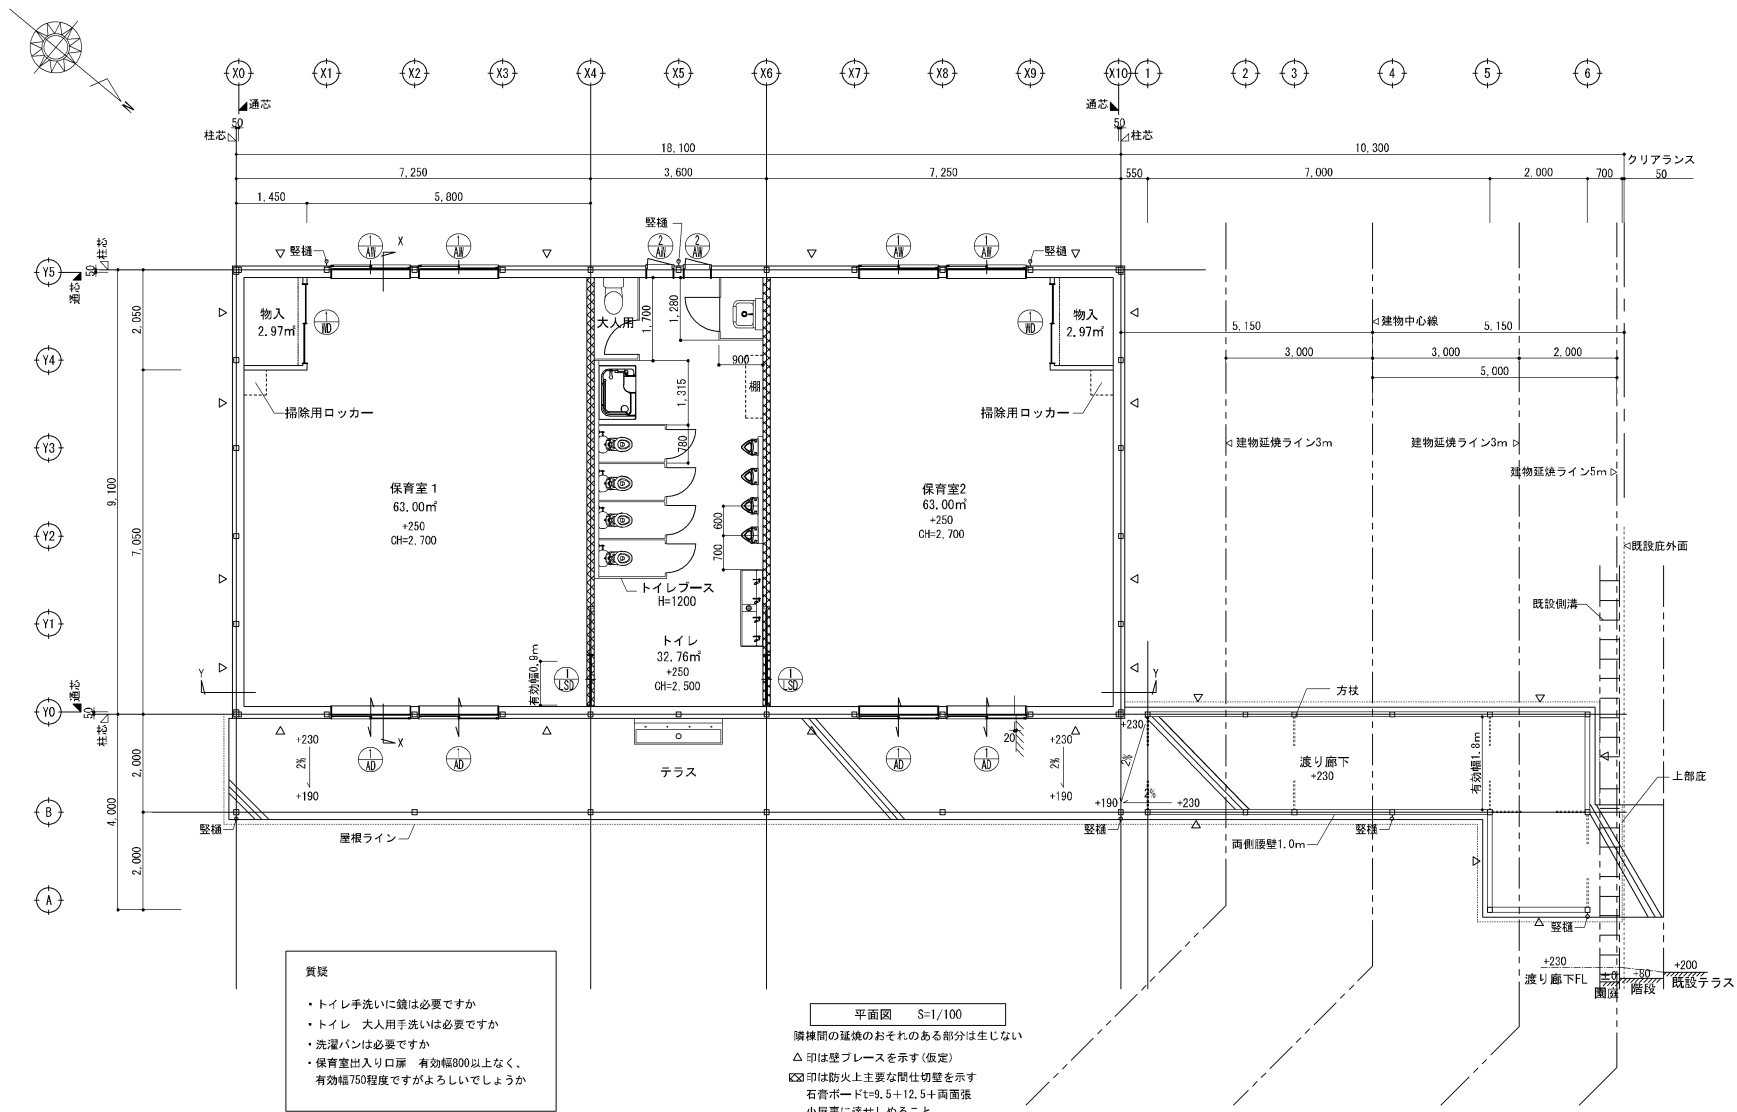

訂正事項	年月日	担当						打合用	工事名称		豊田市東広瀬町こども園仮設園舎賃貸借	受領印		
	●●								図面名称		平面図	縮尺	S=1:100 (A3)	
	●●								作成年月日		2019・06・19	依頼番号	70-0030	
	●●								図面番号		A-02	年	月	日
	●●													

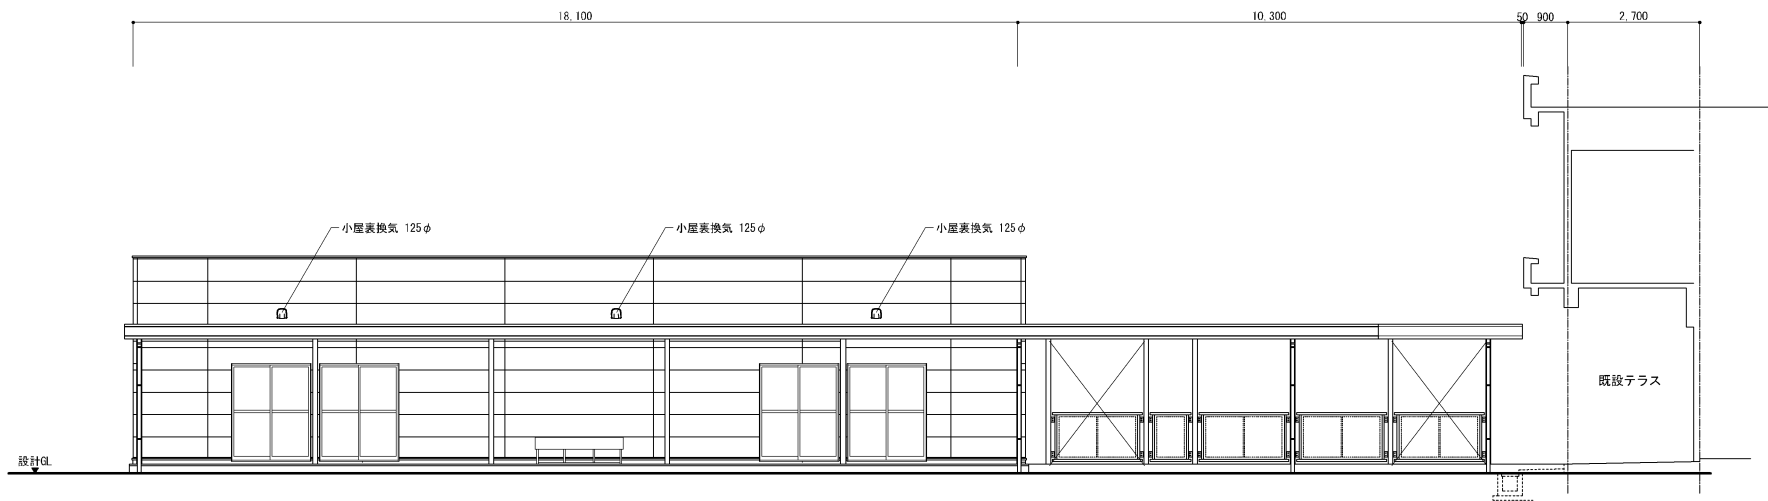


A 立面図 S=1/100

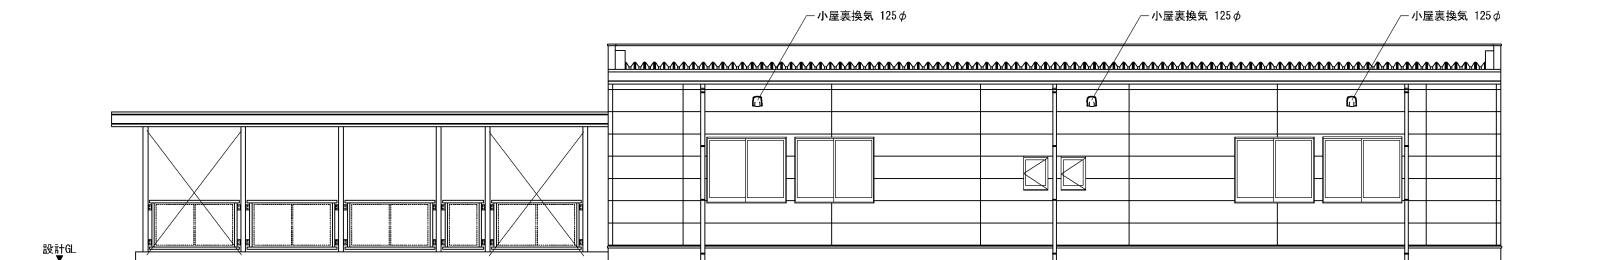


Y5 立面図 S=1/100

訂正事項	年月日	担 当	<div></div>				工事名称 豊田市東広瀬町こども園仮設園舎賃借	受 領 印
	・	・						
	・	・						
	・	・						
			照査				図面名称 立面図	縮 尺 S=1:100 (A3)
							作成年月日 2019・06・19	依頼番号 70-0030
							図面番号 A-03	年 月 日

打合用

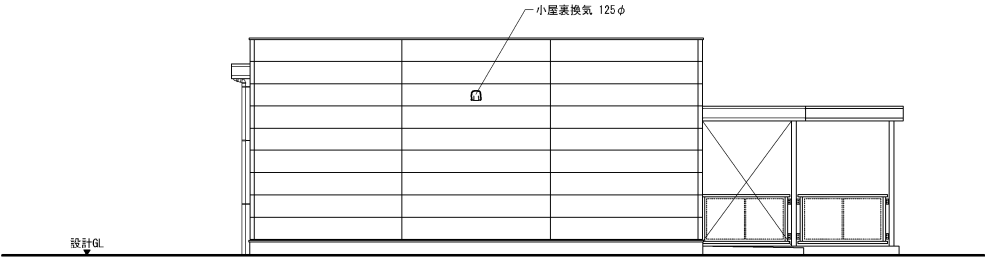

X0 立面図 S=1/100

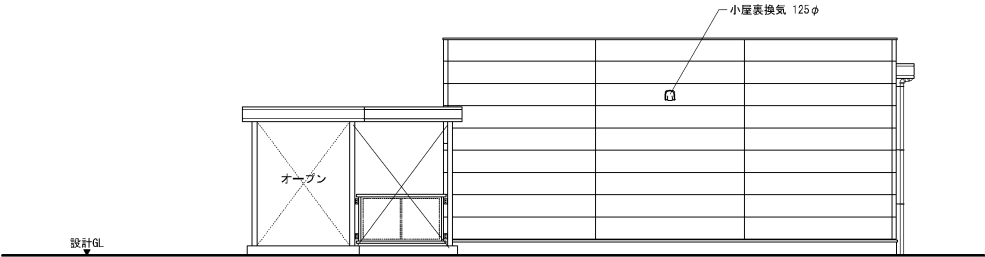

6 立面図 S=1/100

訂正事項	年月日	担 当						打合用	工事名称		豊田市東広瀬町こども園仮設園舎賃借	受 領 印
	・ ・								図面名称		縮 尺	
	・ ・								立面図		S=1:100 (A3)	
	・ ・								作成年月日		依頼番号	
	・ ・								2019・06・19		70-0030	
	・ ・									図面番号	A-04	年 月 日