



平面図 S=1:100

：令114条区画を示す


訂正事項	年月日	担当者				工事名称	豊田市立高美こども園保育室園舎賃貸借	受領印
	..					図面名称	平面図	年 月 日
	..					作成年月日	H26・01・08	
	..					図面番号	63-0108	
	..					図面番号		

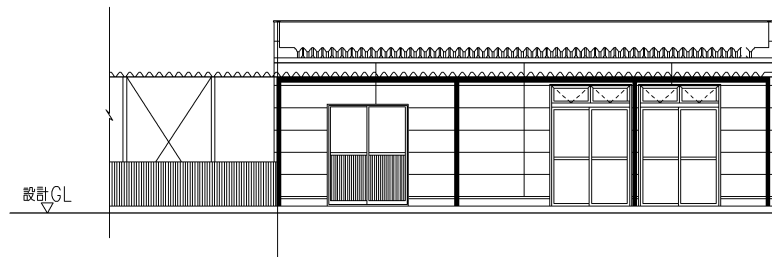


Y0通 立面図 S=1:100

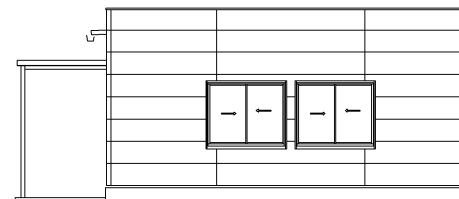


X7通 立面図 S=1:100

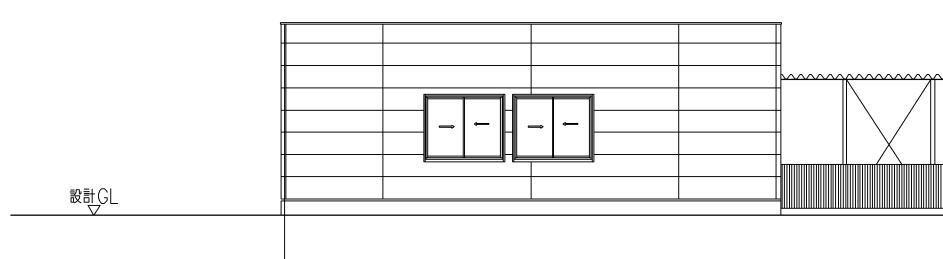


Y4通 立面図 S=1:100

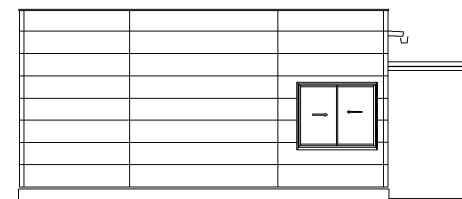

X0通 立面図 S=1:100

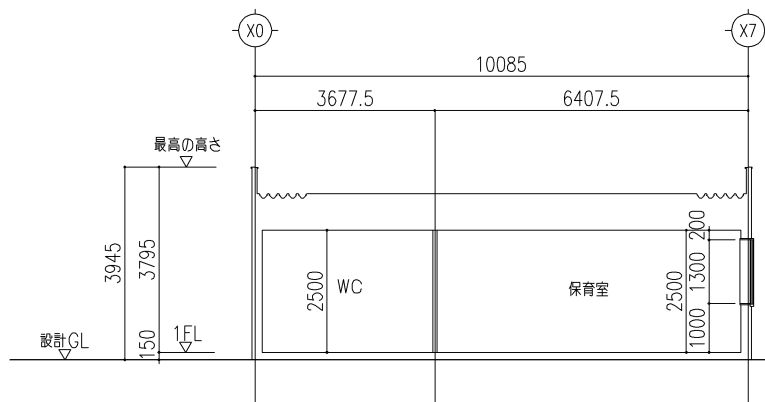

X方向 断面図 S=1:100

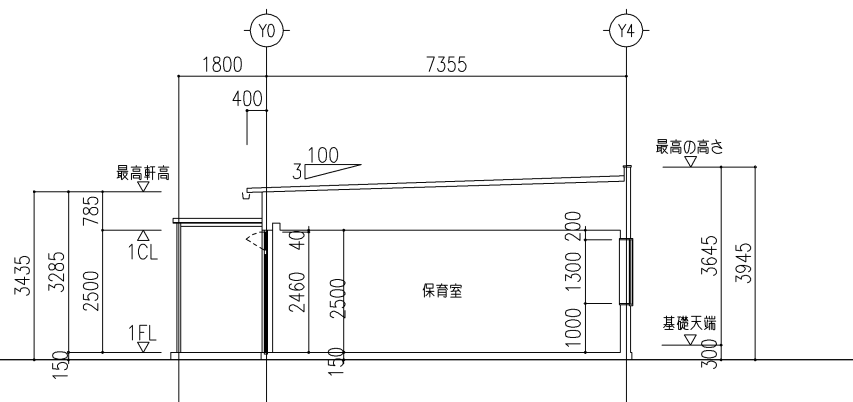

Y方向 断面図 S=1:100

訂正事項	年月日	担当者				工事名称	豊田市立高美こども園保育室園舎賃貸借	受領印
	..					図面名称	立面図・断面図	縮尺 S=1:100 (A3)
	..					作成年月日	H26・01・08	図面番号
	..					図面番号	63-0108	年月日