

①新豊田市駅西駐車場



【概要】


場所：豊田市小坂町1



普通充電器2台

ソーラパネル付きカーポート

【特記事項】

- ・ソーラパネル付きカーポート等撤去
- ・駐車場枠2→3
- ・駐車場舗装の文字消し等
(施設管理者との相談必要)

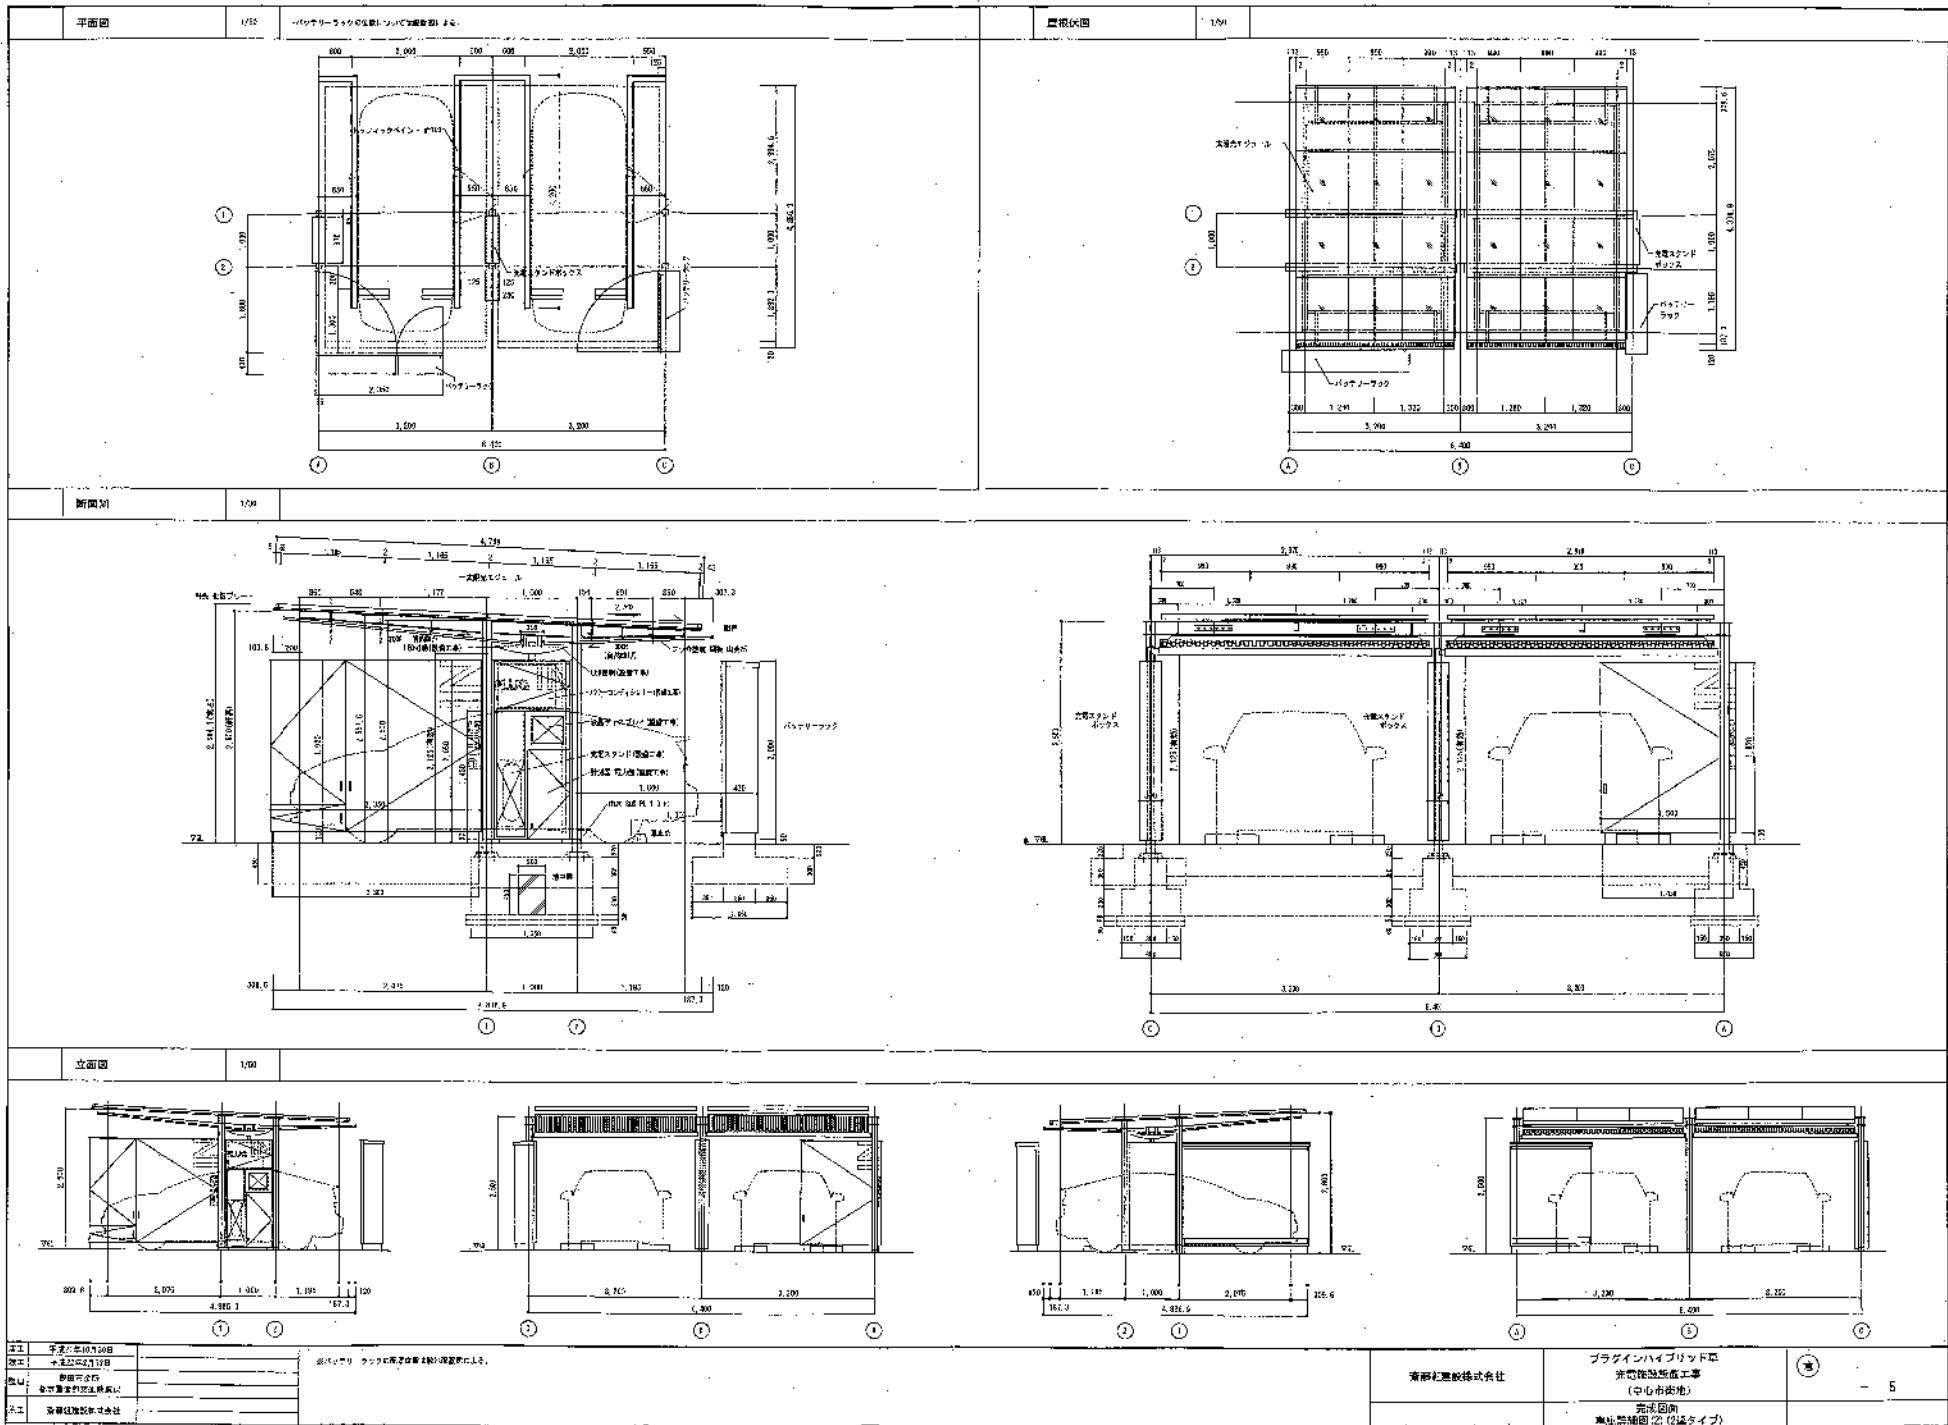

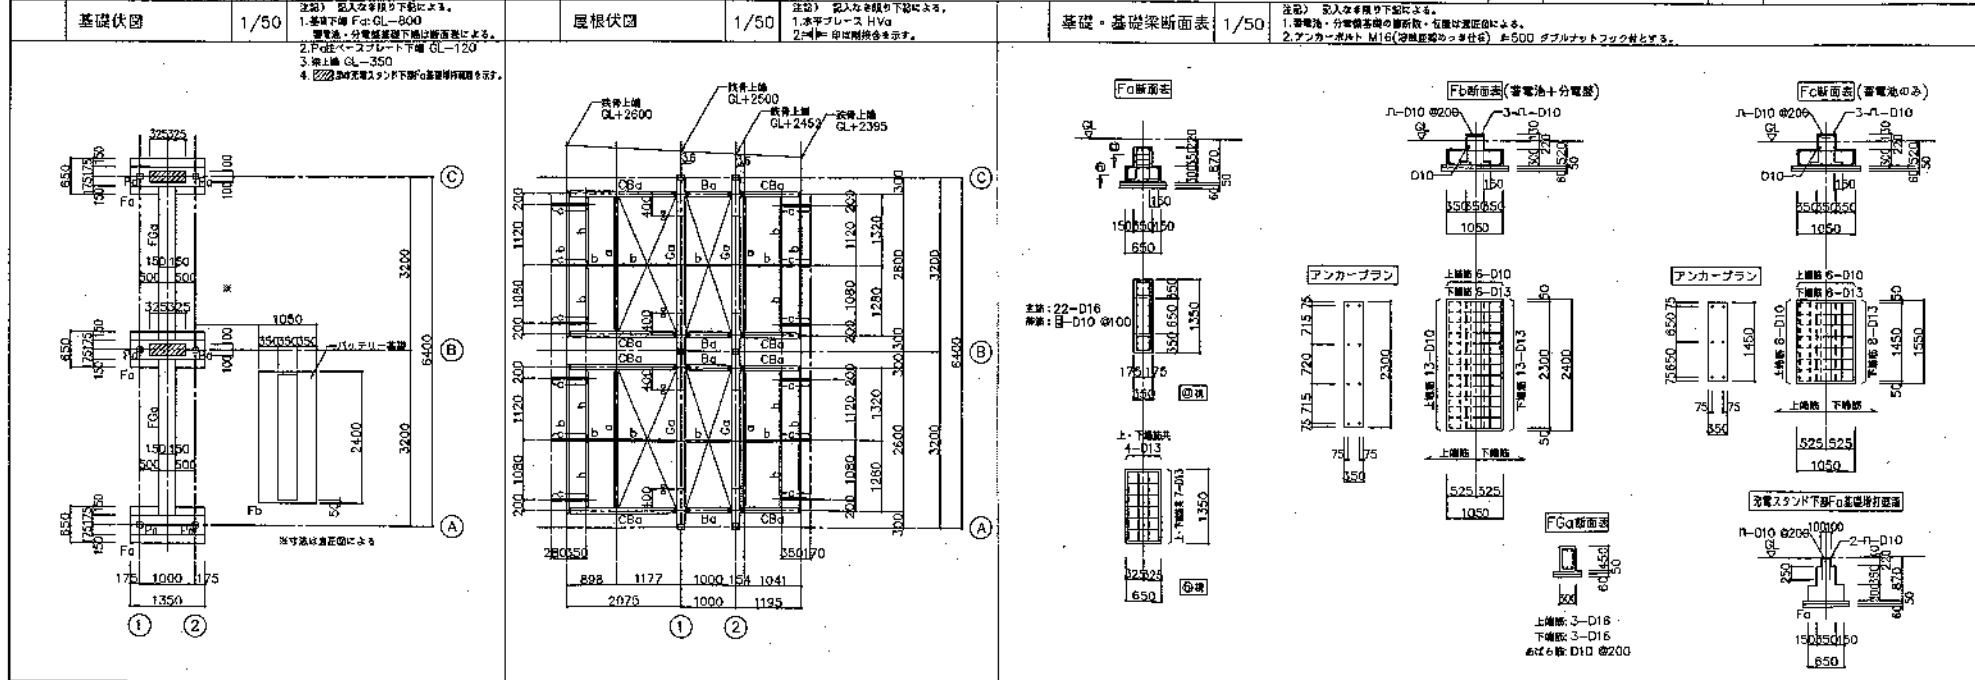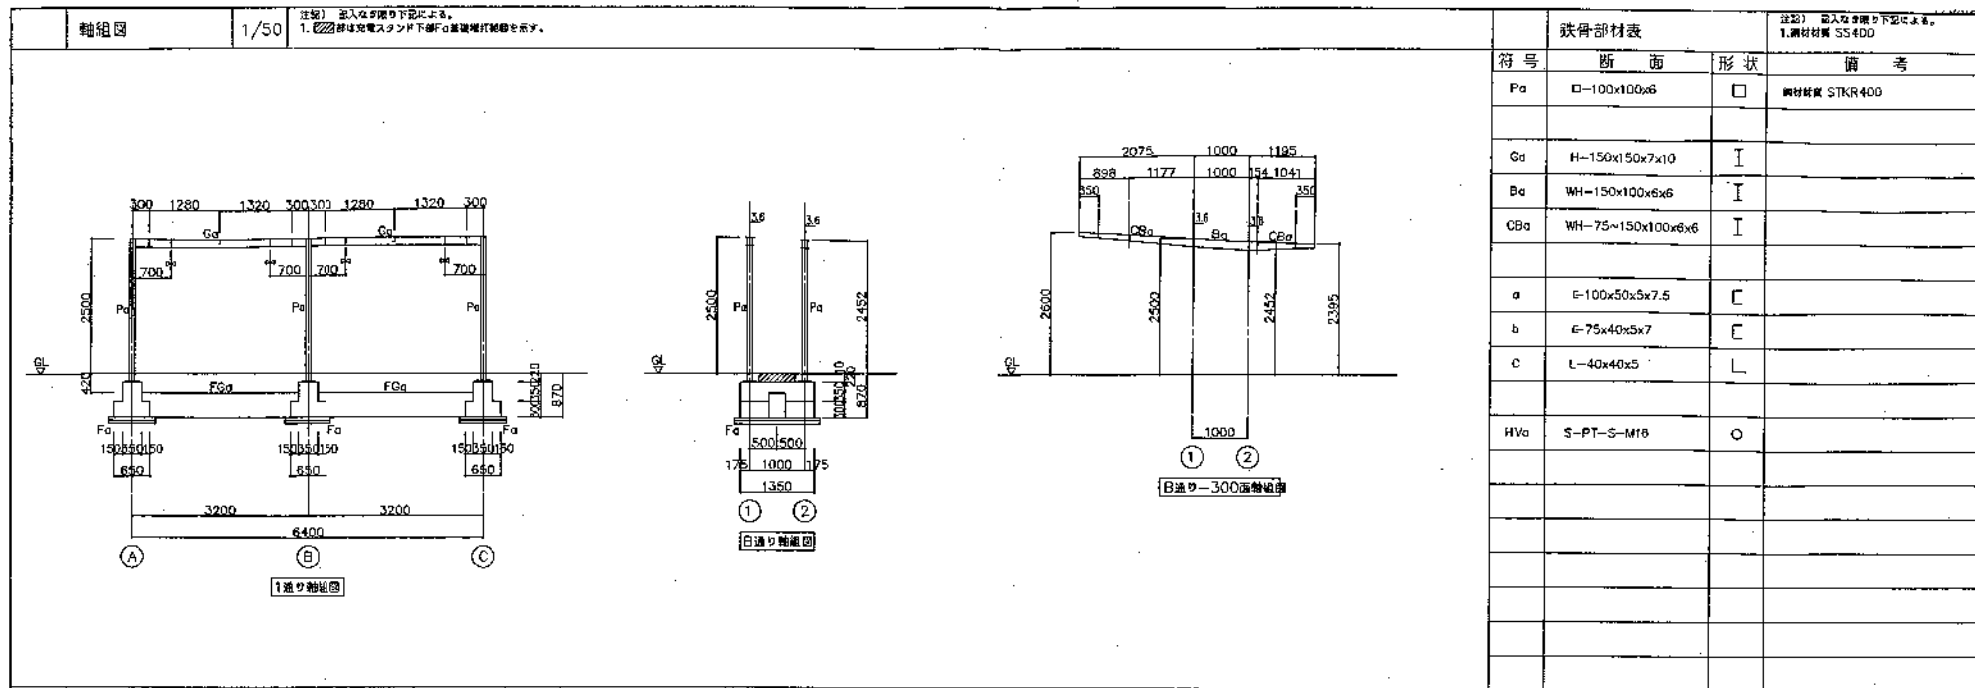

②上郷支所



【概要】

場所：豊田市上郷町5-1-1
普通充電器1台
ソーラパネル付きカーポート

【特記事項】

- ・ソーラパネル付きカーポート等撤去
- ・駐車場枠1→2
- ・駐車場舗装の文字消し等
(施設管理者との相談必要)

フォクソハブリッド車 充電装置設置工事 (高岡支所ほか7支所)	
建築費、資材費、配置費、平屋型(上野及王)	第 N-09049-

③高橋支所



【概要】

場所：豊田市東山町2-1-1

普通充電器1台

ソーラパネル付きカーポート

【特記事項】

- ・ソーラパネル付きカーポート等撤去
- ・駐車場枠1→2
- ・駐車場舗装の文字消し等
(施設管理者との相談必要)

4290040 503333-807 7222

④猿投支所



【概要】

場所：豊田市四郷町東畑70-1
普通充電器1台

【特記事項】

- ・充電スタンド等撤去
- ・駐車場舗装の文字消し等
(施設管理者との相談必要)

⑤スカイホール





【概要】


場所：豊田市八幡町1-20
普通充電器1台

【特記事項】

- ・ 充電スタンド等撤去
- ・ 駐車場舗装の文字消し等
(施設管理者との相談必要)

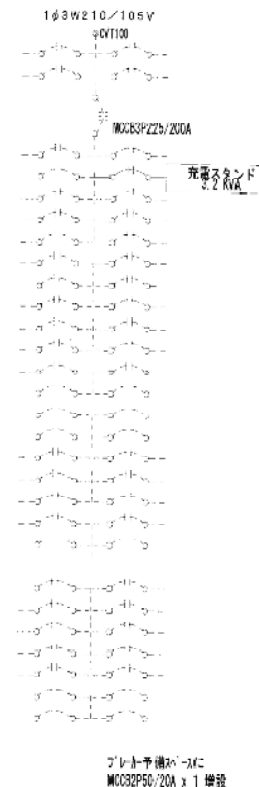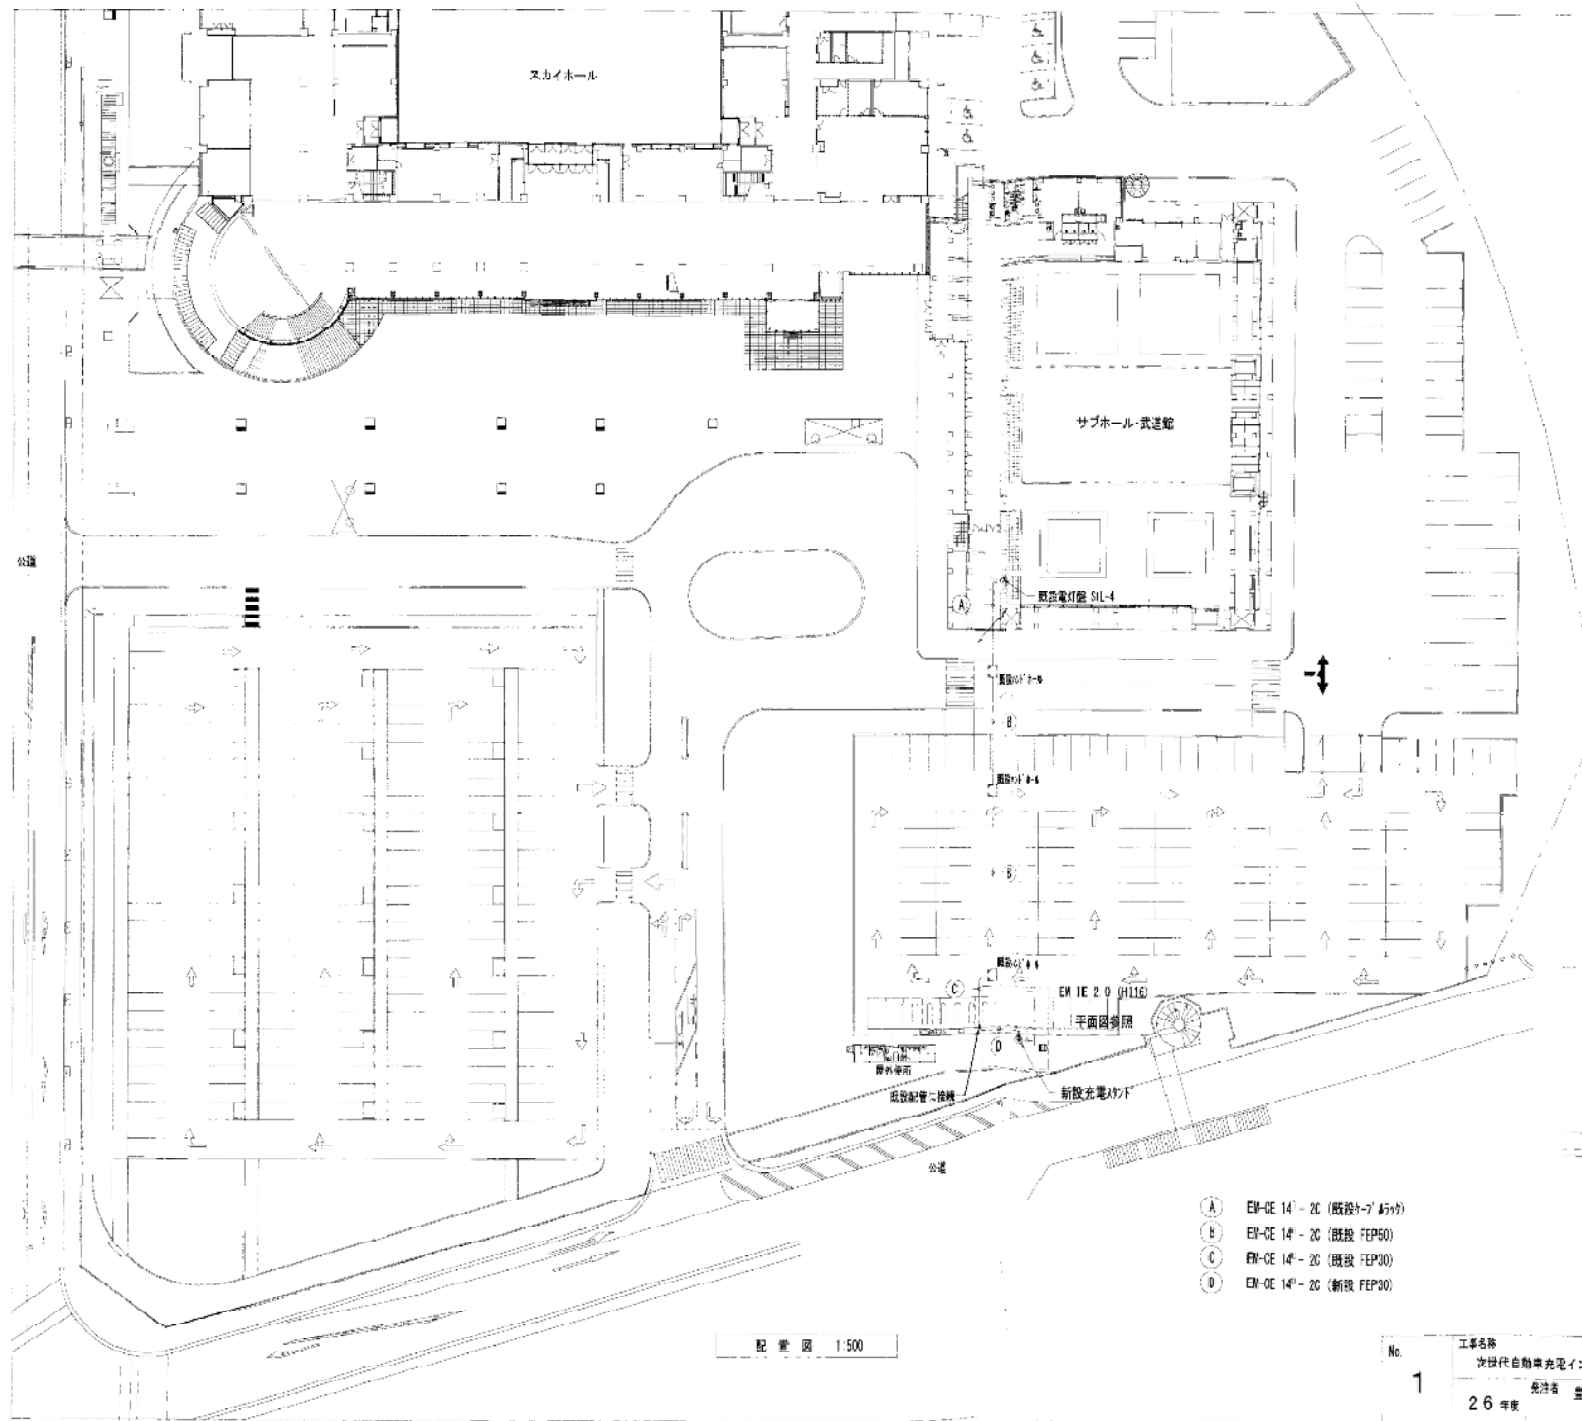

駅電灯 SIL-4 改造工事



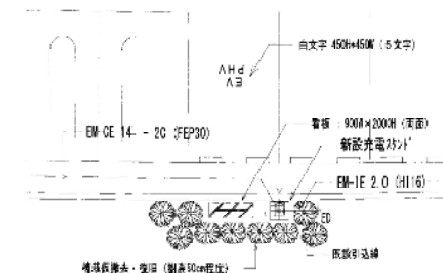


平面図 1:100

- ① EM-CE 14' - 2G (既設 FEP30)
- ② EM-CE 14' - 2G (既設 FEP50)
- ③ EM-CE 14' - 2G (既設 FEP30)
- ④ EM-CE 14' - 2G (新設 FEP30)

配置図 1:500

No.	工事名称	図面名称	縮尺	製図
1	次世代自動車充電インフラ整備工事	スカイホール 豊田 光 成 園	1:500	平成 26 年 11 月
	発注者 豊田市都市整備部 26 年度 建築住宅課	施工者 豊田電気株式会社	現場代理人 河合 真一	

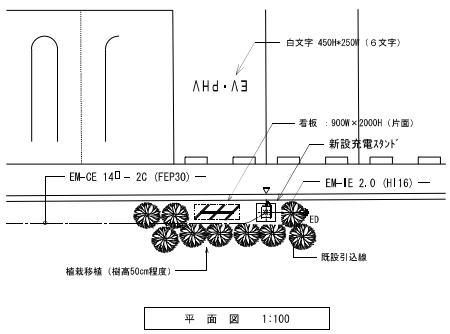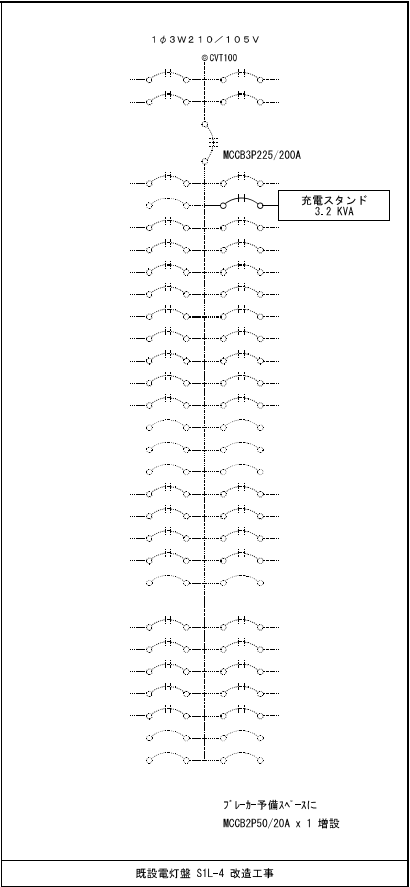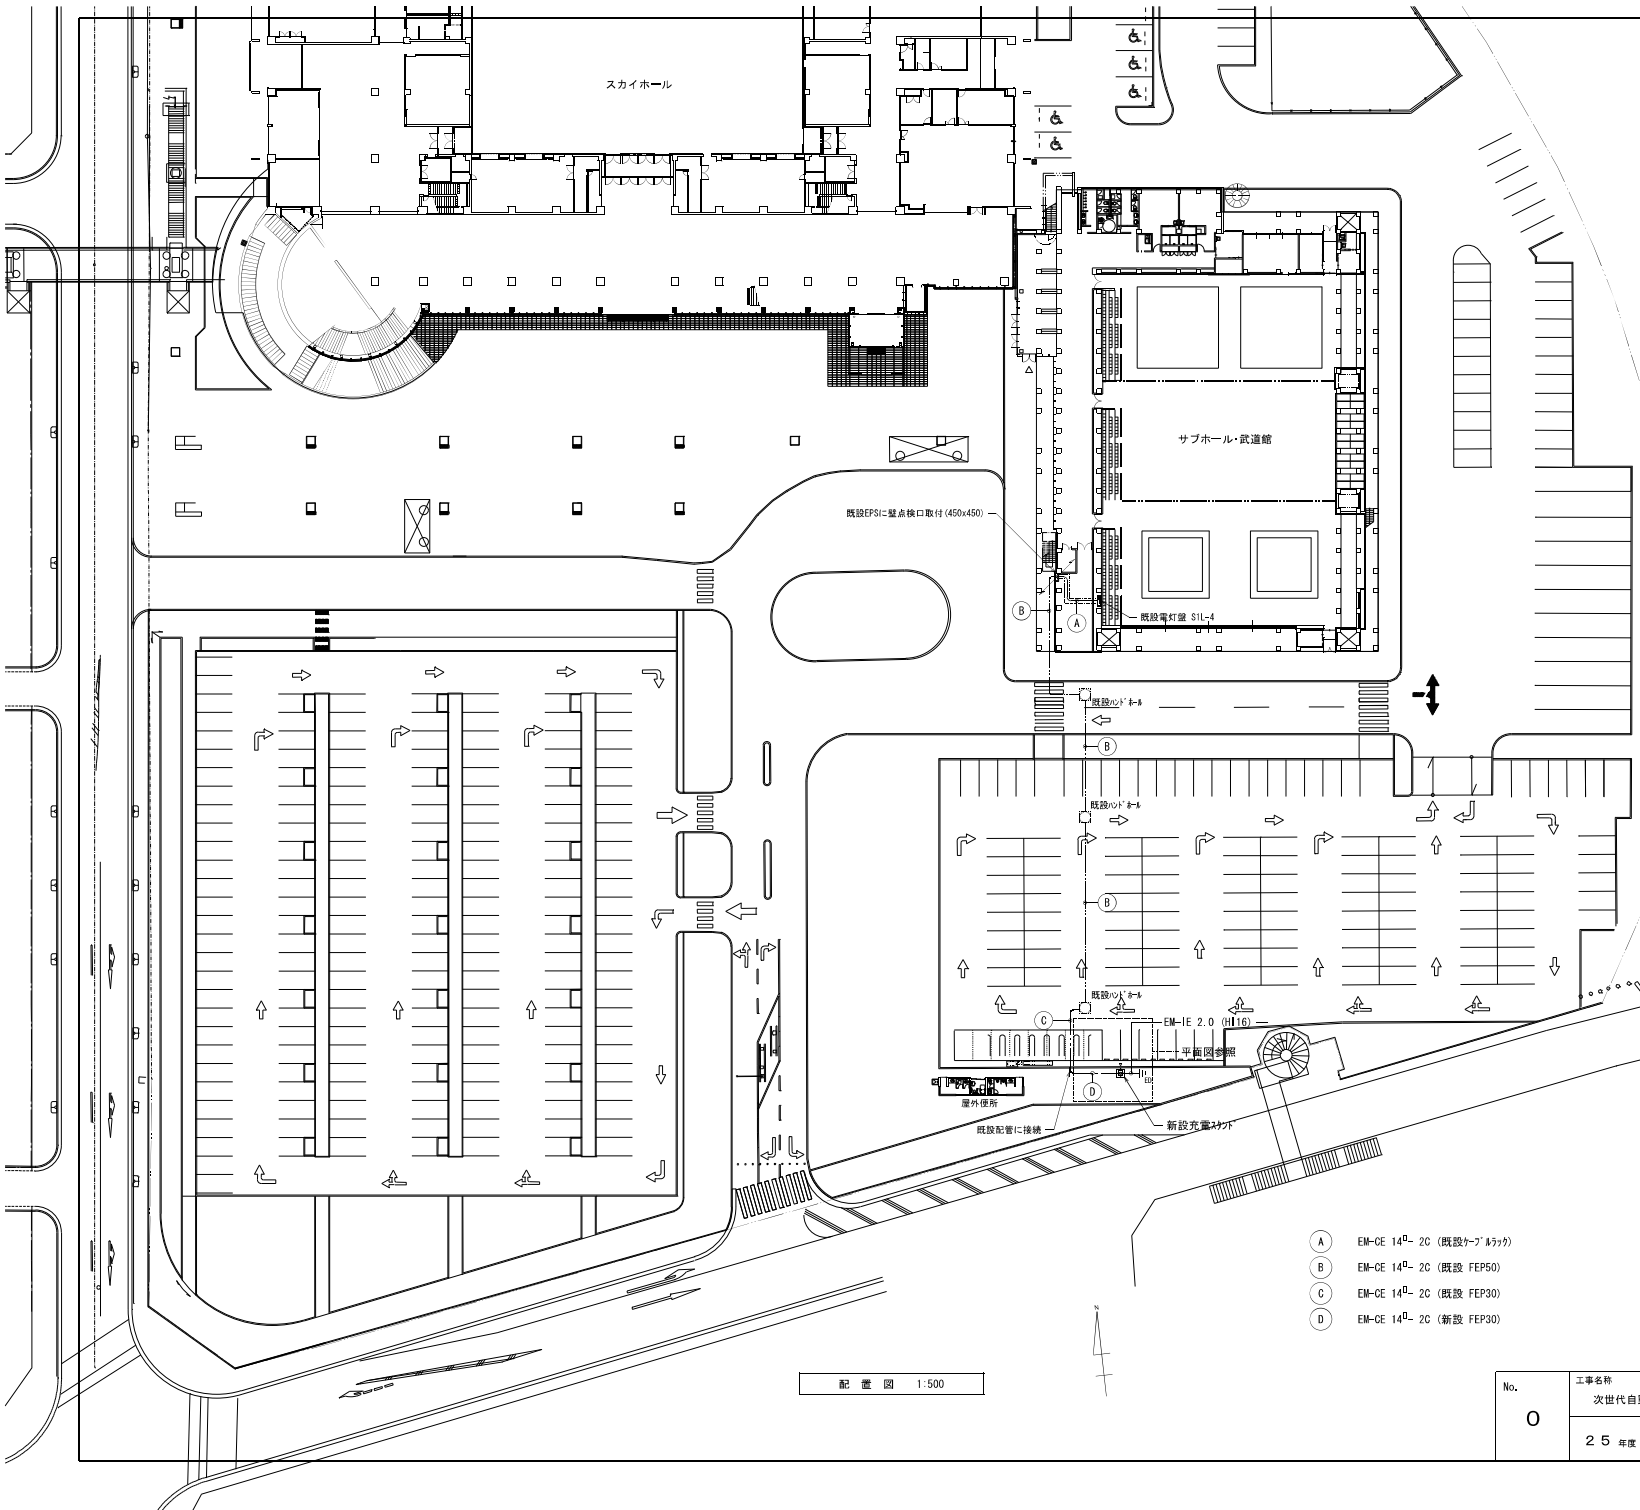

- A EM-CE 14^D-2C (既設カーブ・ラック)
- B EM-CE 14^D-2C (既設 FEP50)
- C EM-CE 14^D-2C (既設 FEP30)
- D EM-CE 14^D-2C (新設 FEP30)

No.	工事名称 次世代自動車充電インフラ整備設備設置工事		図面名称	スカイホール 豊田	縮尺	製図
	25年度	豊田市企画政策部 環境モデル都市推進課	配線平面図・壁改造結線図		1:500	平成 25年12月
			設計事務所名称 神戸設備設計事務所			

⑥地域文化広場






【概要】

場所：豊田市西田町けやき1
普通充電器1台

【特記事項】

- ・充電スタンド等撤去
- ・駐車場舗装の文字消し等
(施設管理者との相談必要)

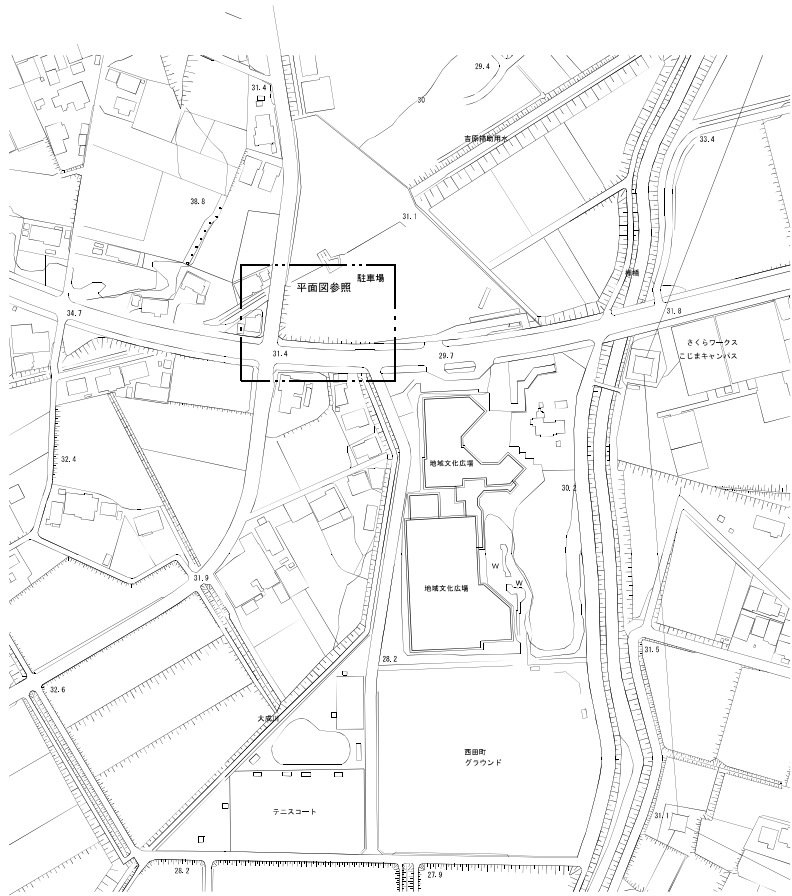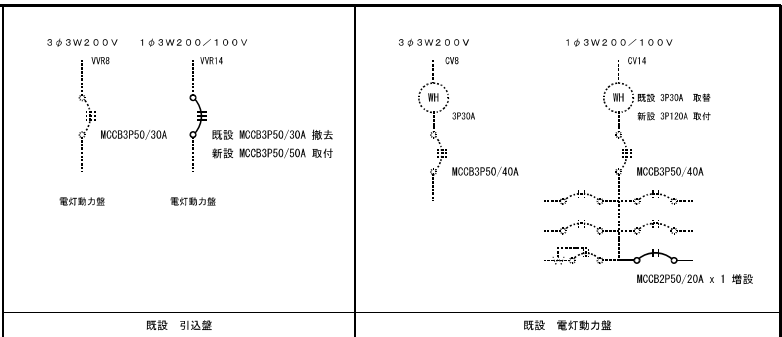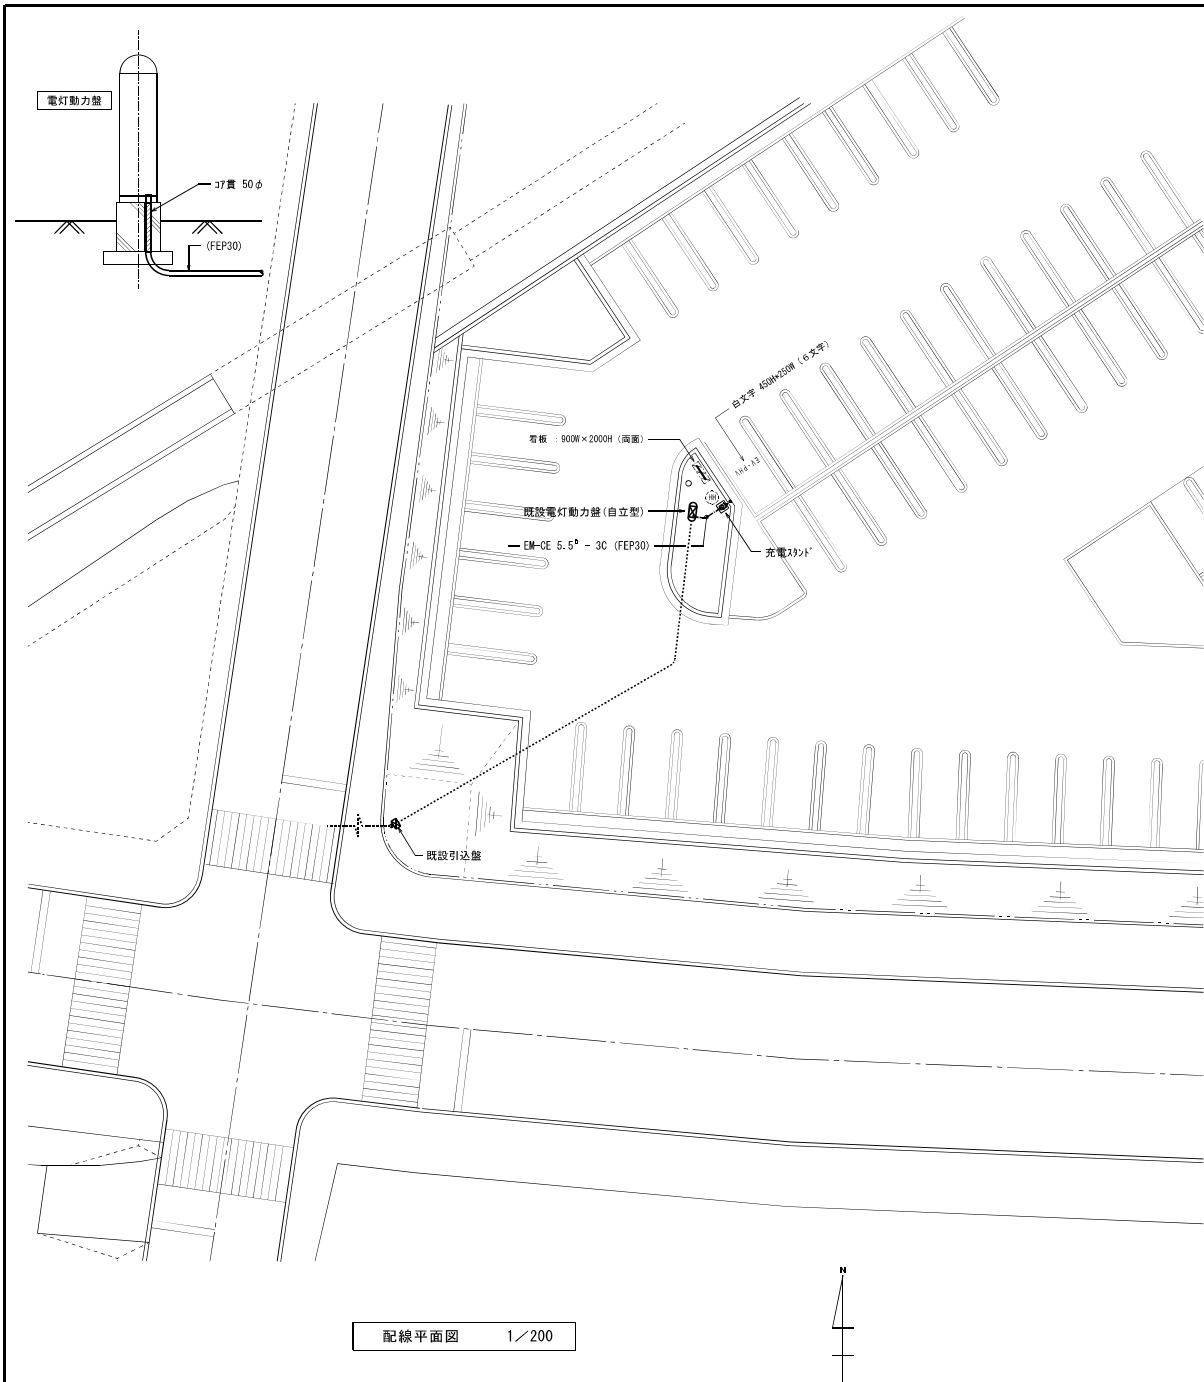

付近見取図 1/2,000

No. 2	工事名称 次世代自動車充電インフラ整備工事		図面名称 地域文化広場	縮尺 1:2000 1:200	製図 平成 25年12月
			付近見取図・配線平面図・盤改造結線図		
	25年度				
	豊田市企画政策部 環境モデル都市推進課				
					設計事務所名称

⑦豊田市美術館





【概要】


場所：豊田市小坂本町8-5-1
普通充電器1台

【特記事項】


- ・充電スタンド等撤去
- ・駐車場舗装の文字消し等
(施設管理者との相談必要)

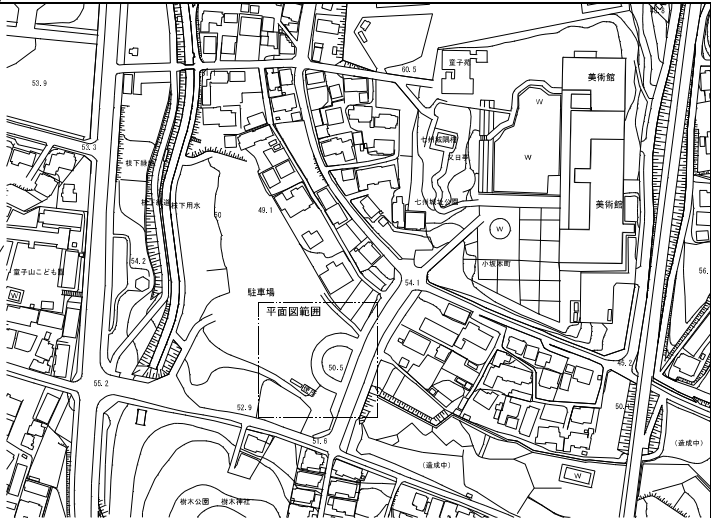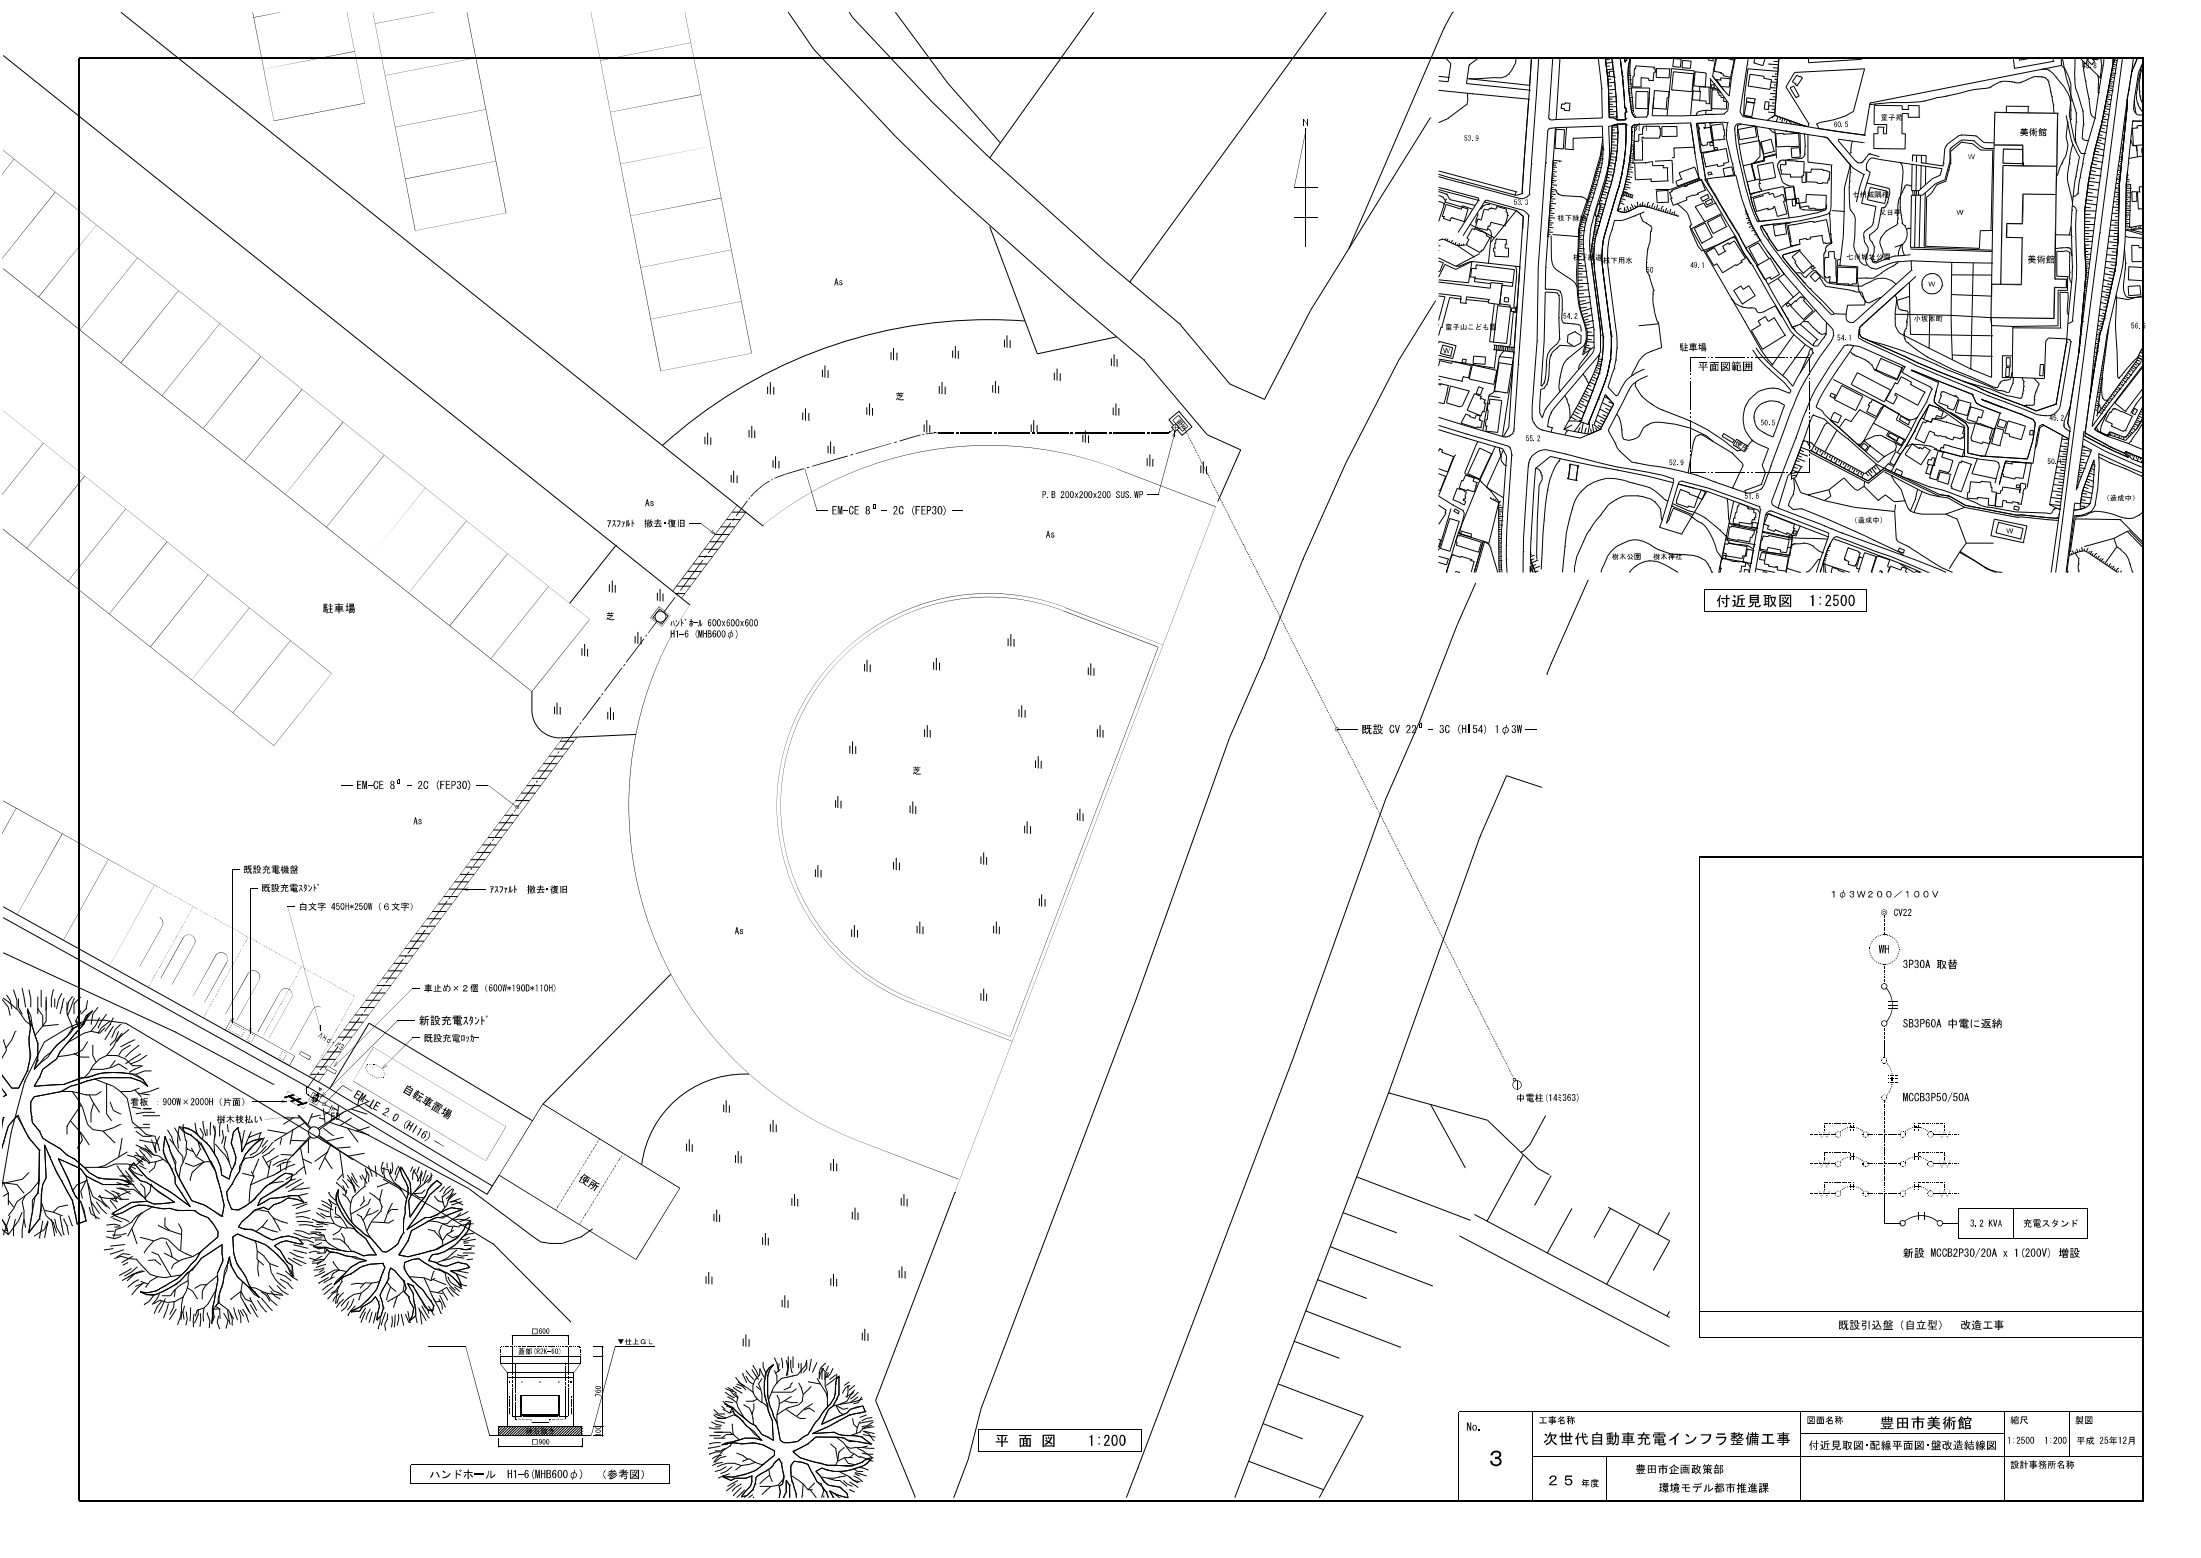


付近見取図 1:2500

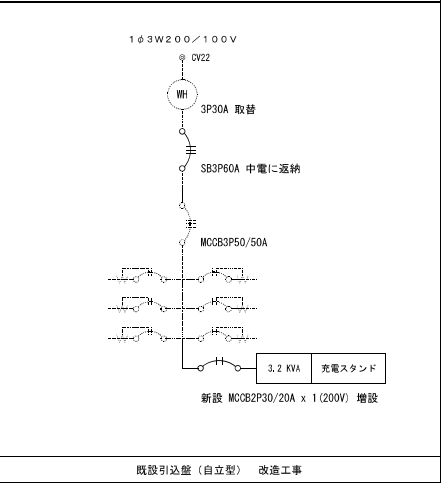

平面図 1:200

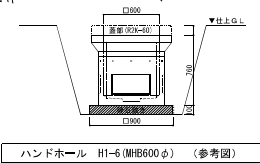

No. 3	工事名称 次世代自動車充電インフラ整備工事		図面名称 豊田市美術館 付近見取図、配線平面図、盤改造結線図	縮尺 1:2500 1:200	製図 平成 25年12月
	25年度		設計事務所名称		
	豊田市企画政策部 環境モデル都市推進課				

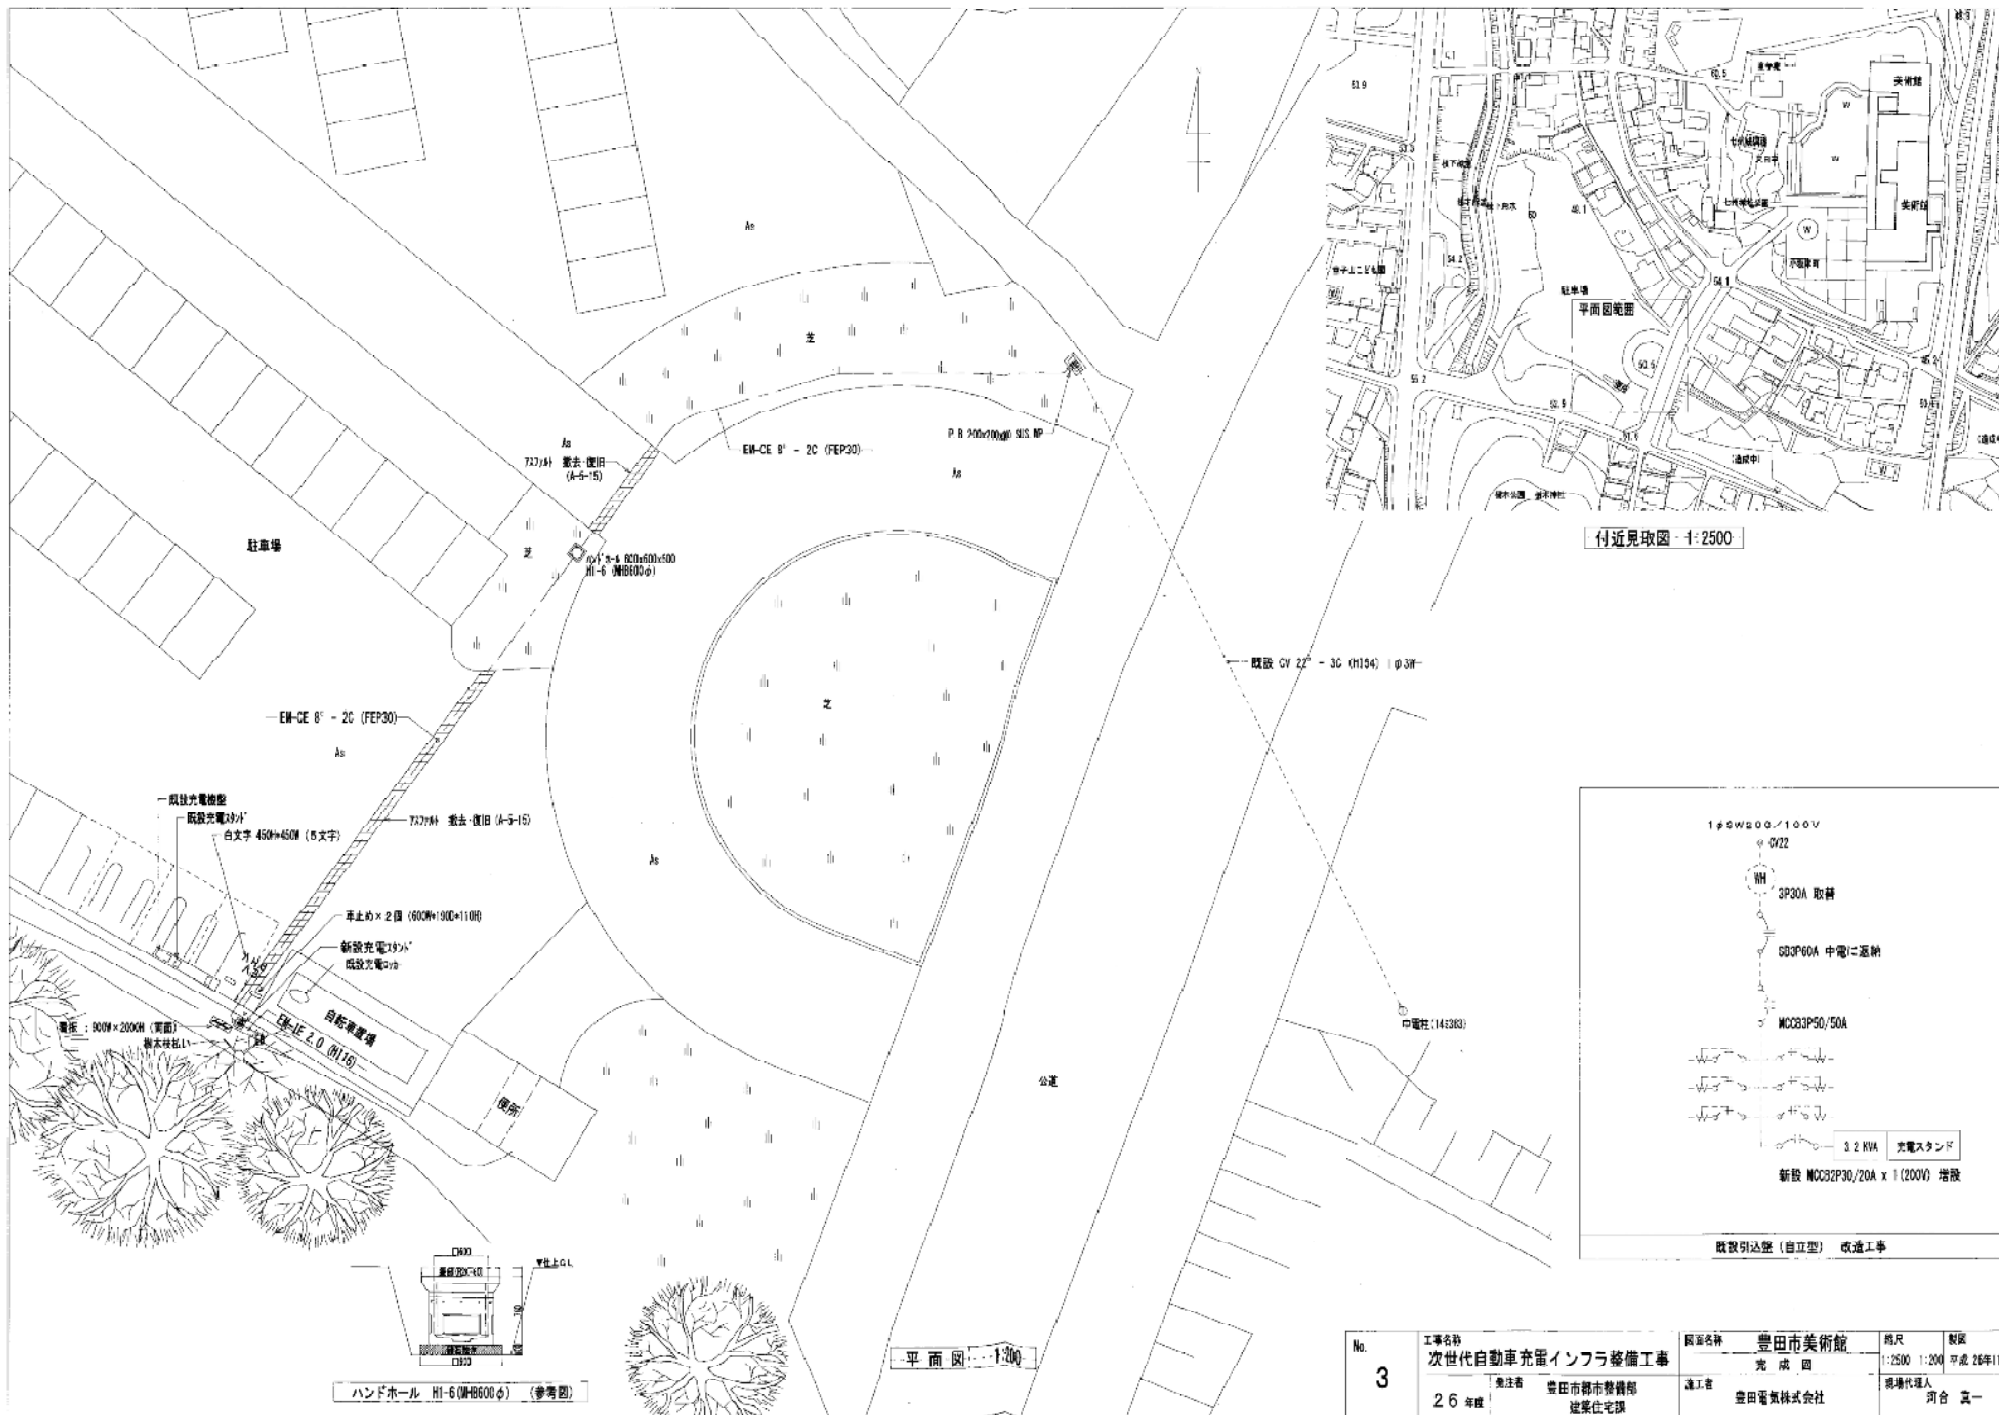

No. 3	工事名称 次世代自動車充電インフラ整備工事	図面名称 豊田市美術館 充電回	図尺 1:2500 1:200	製図 平成 26年11月
	26年度	発注者 豊田市都市整備部 建築住宅課	施工者 豊田電気株式会社	現場代理人 河合 真一

⑧ 竜神交流館




【概要】


場所：豊田市竜神町新生115-2
普通充電器1台

【特記事項】


- ・ 充電スタンド等撤去
- ・ 駐車場舗装の文字消し等
(施設管理者との相談必要)

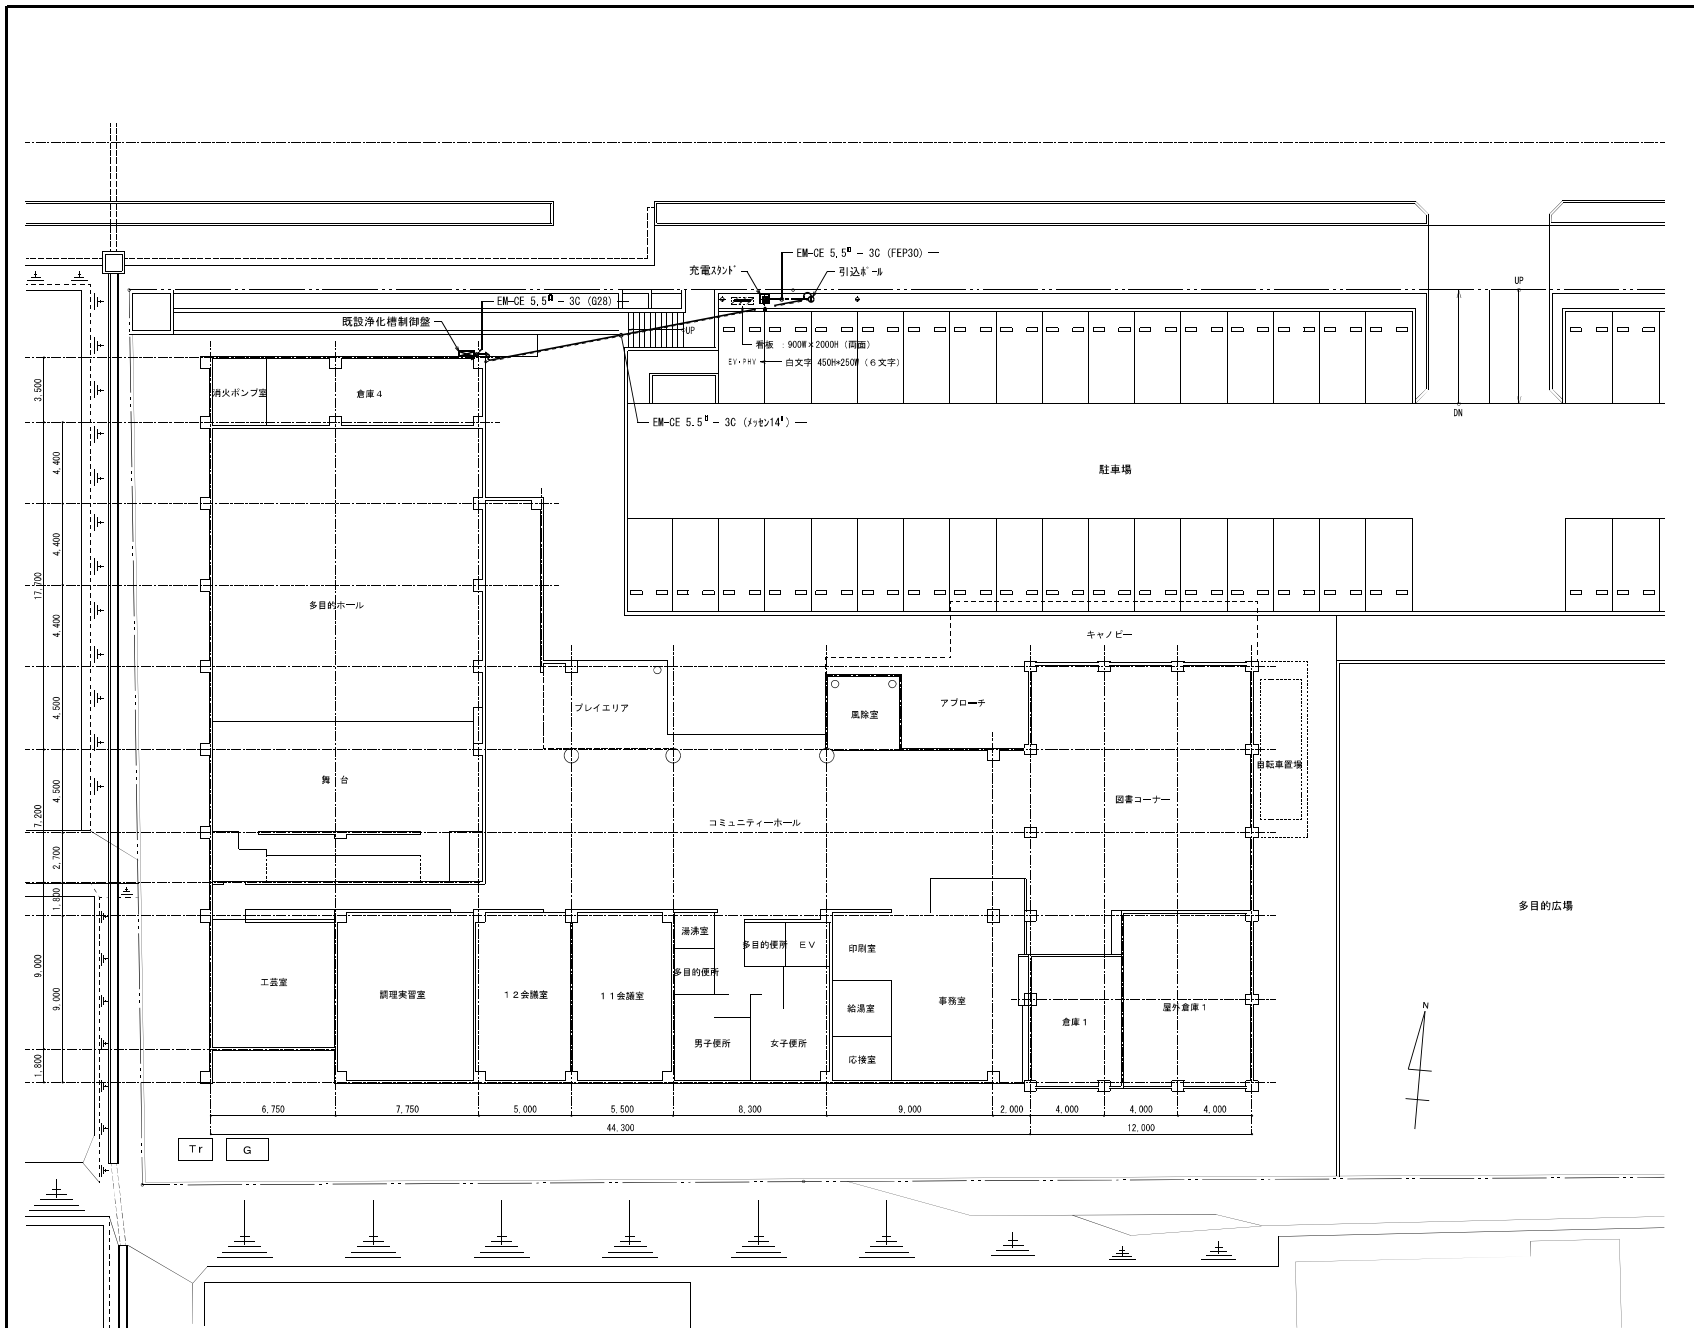

平面図 1:200

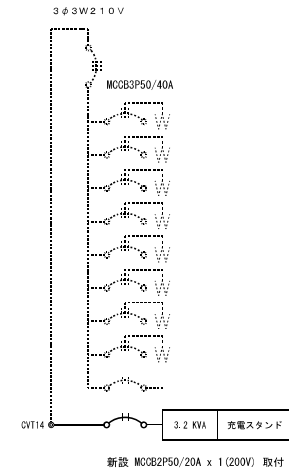

既設浄化槽壁 改造工事 (高圧受電)

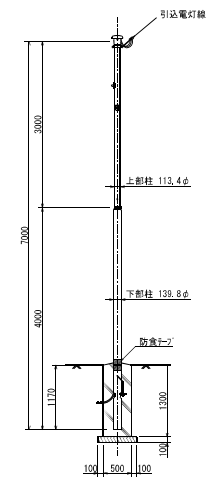

カラーボール

No. 4	工事名称 次世代自動車充電インフラ整備工事		図面名称 電神交流館	縮尺 1:200	製図 平成 25年12月
	配線・平面図・壁改造結線図・防水・ペ		設計事務所名称		
	25年度	豊田市企画政策部 環境モデル都市推進課			

⑨ 豊田市和紙のふるさと




【概要】

場所：豊田市永太郎町洞216-1
普通充電器1台

【特記事項】

- ・ 充電スタンド等撤去
- ・ 駐車場舗装の文字消し等
(施設管理者との相談必要)

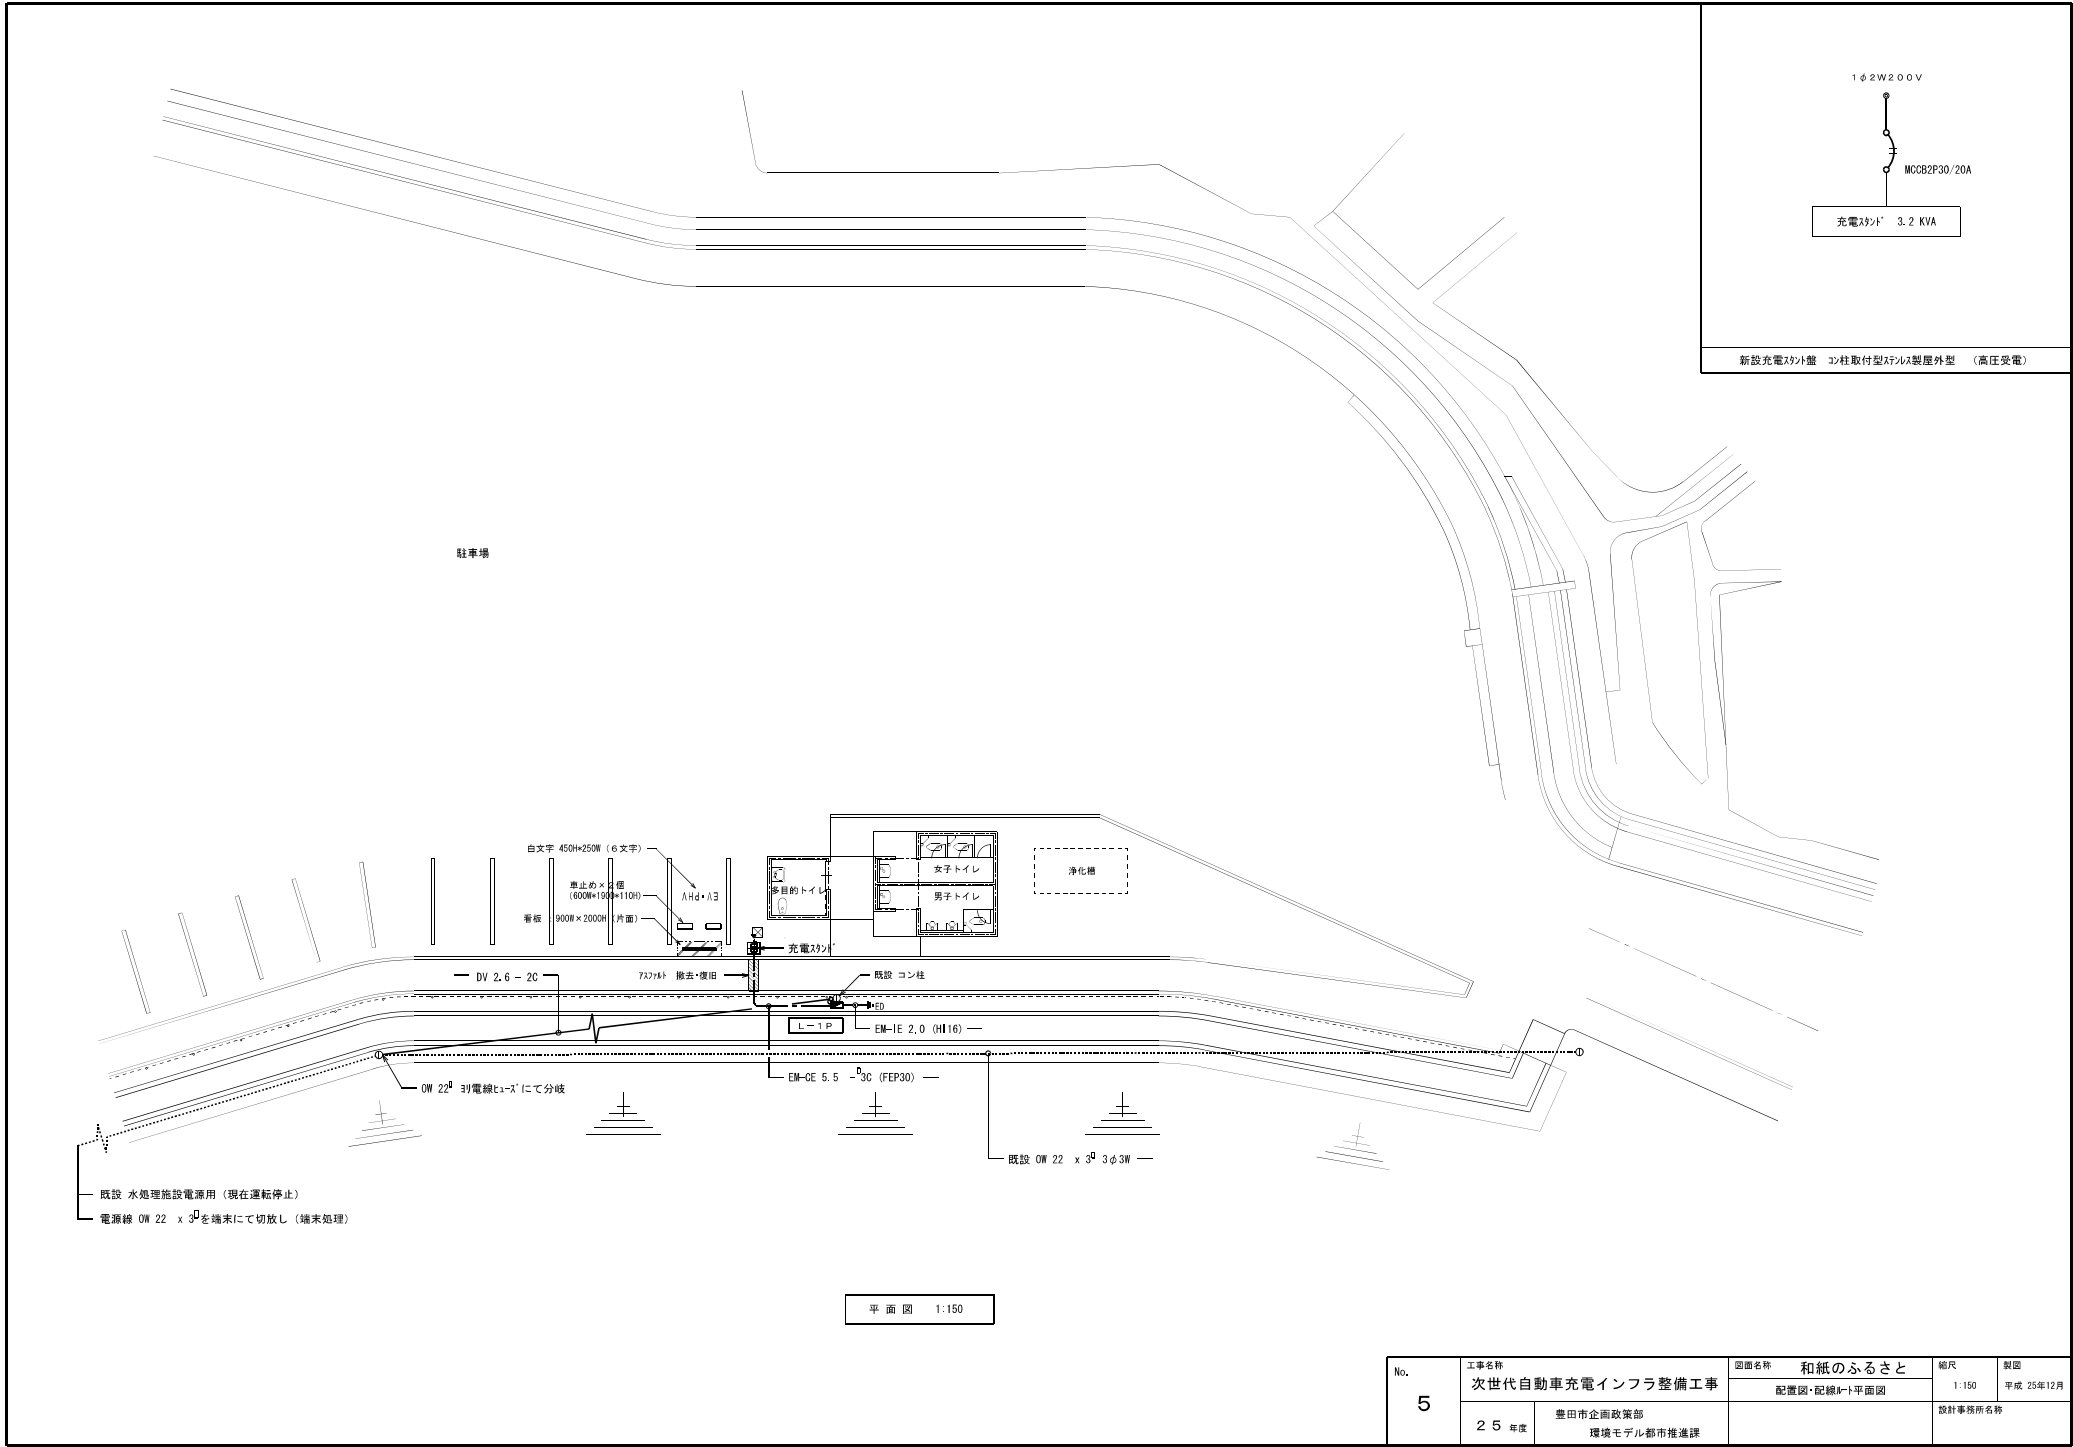

No.	工事名称		図面名称		縮尺	製図	
	5	次世代自動車充電インフラ整備工事		和紙のふるさと		1:150	平成 25年12月
				配置図・配線&→平面図			
		25年度	豊田市企画政策部 環境モデル都市推進課				
					設計事務所名称		

⑩若林交流館



【概要】

場所：豊田市若林東町沖田124
普通充電器1台

【特記事項】

- ・充電スタンド等撤去
- ・駐車場舗装の文字消し等
(施設管理者との相談必要)

⑪ どんぐりの湯




【概要】


場所：豊田市武節町針原22-1
普通充電器1台

【特記事項】



- ・ 充電スタンド等撤去
- ・ 駐車場舗装の文字消し等
(施設管理者との相談必要)

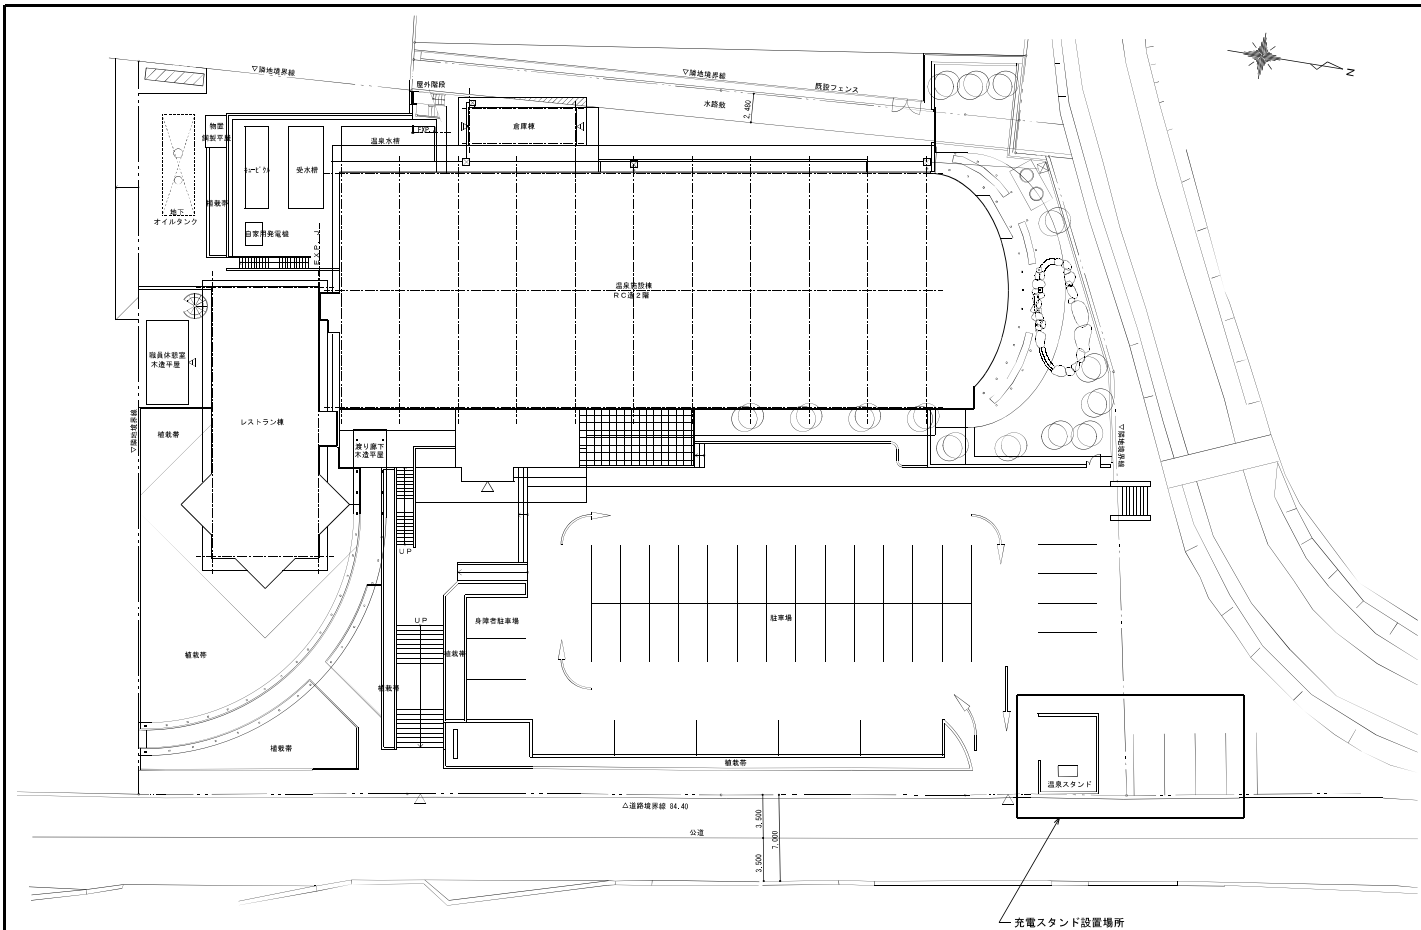

配置図 1:300

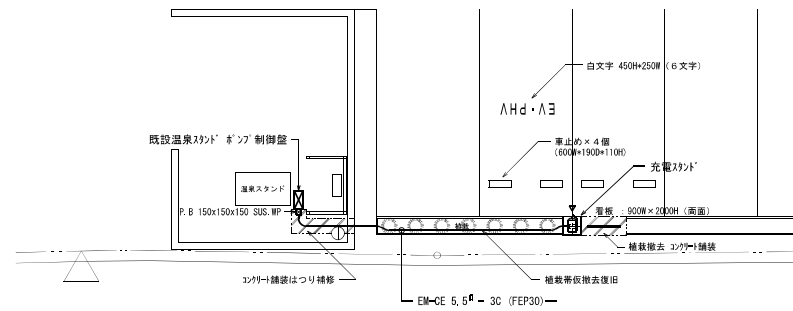

充電スタンド設置 平面図 1:100

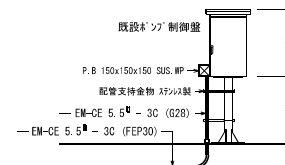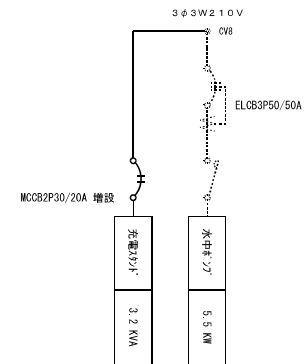

既存温泉スタンド 制御壁 (高圧受電)

No. 7	工事名称 次世代自動車充電インフラ整備工事		図面名称 どんぐりの湯 配置図・配線・平面図・制御壁結線図	縮尺 1:300 1:100	製図 平成 25年12月
	25年度	豊田市の企画政策部 環境モデル都市推進課		設計事務所名称	

⑫手づくり工房山遊里




【概要】

場所：豊田市羽布町柿田15-1
普通充電器1台

【特記事項】

- ・充電スタンド等撤去
- ・駐車場舗装の文字消し等
(施設管理者との相談必要)

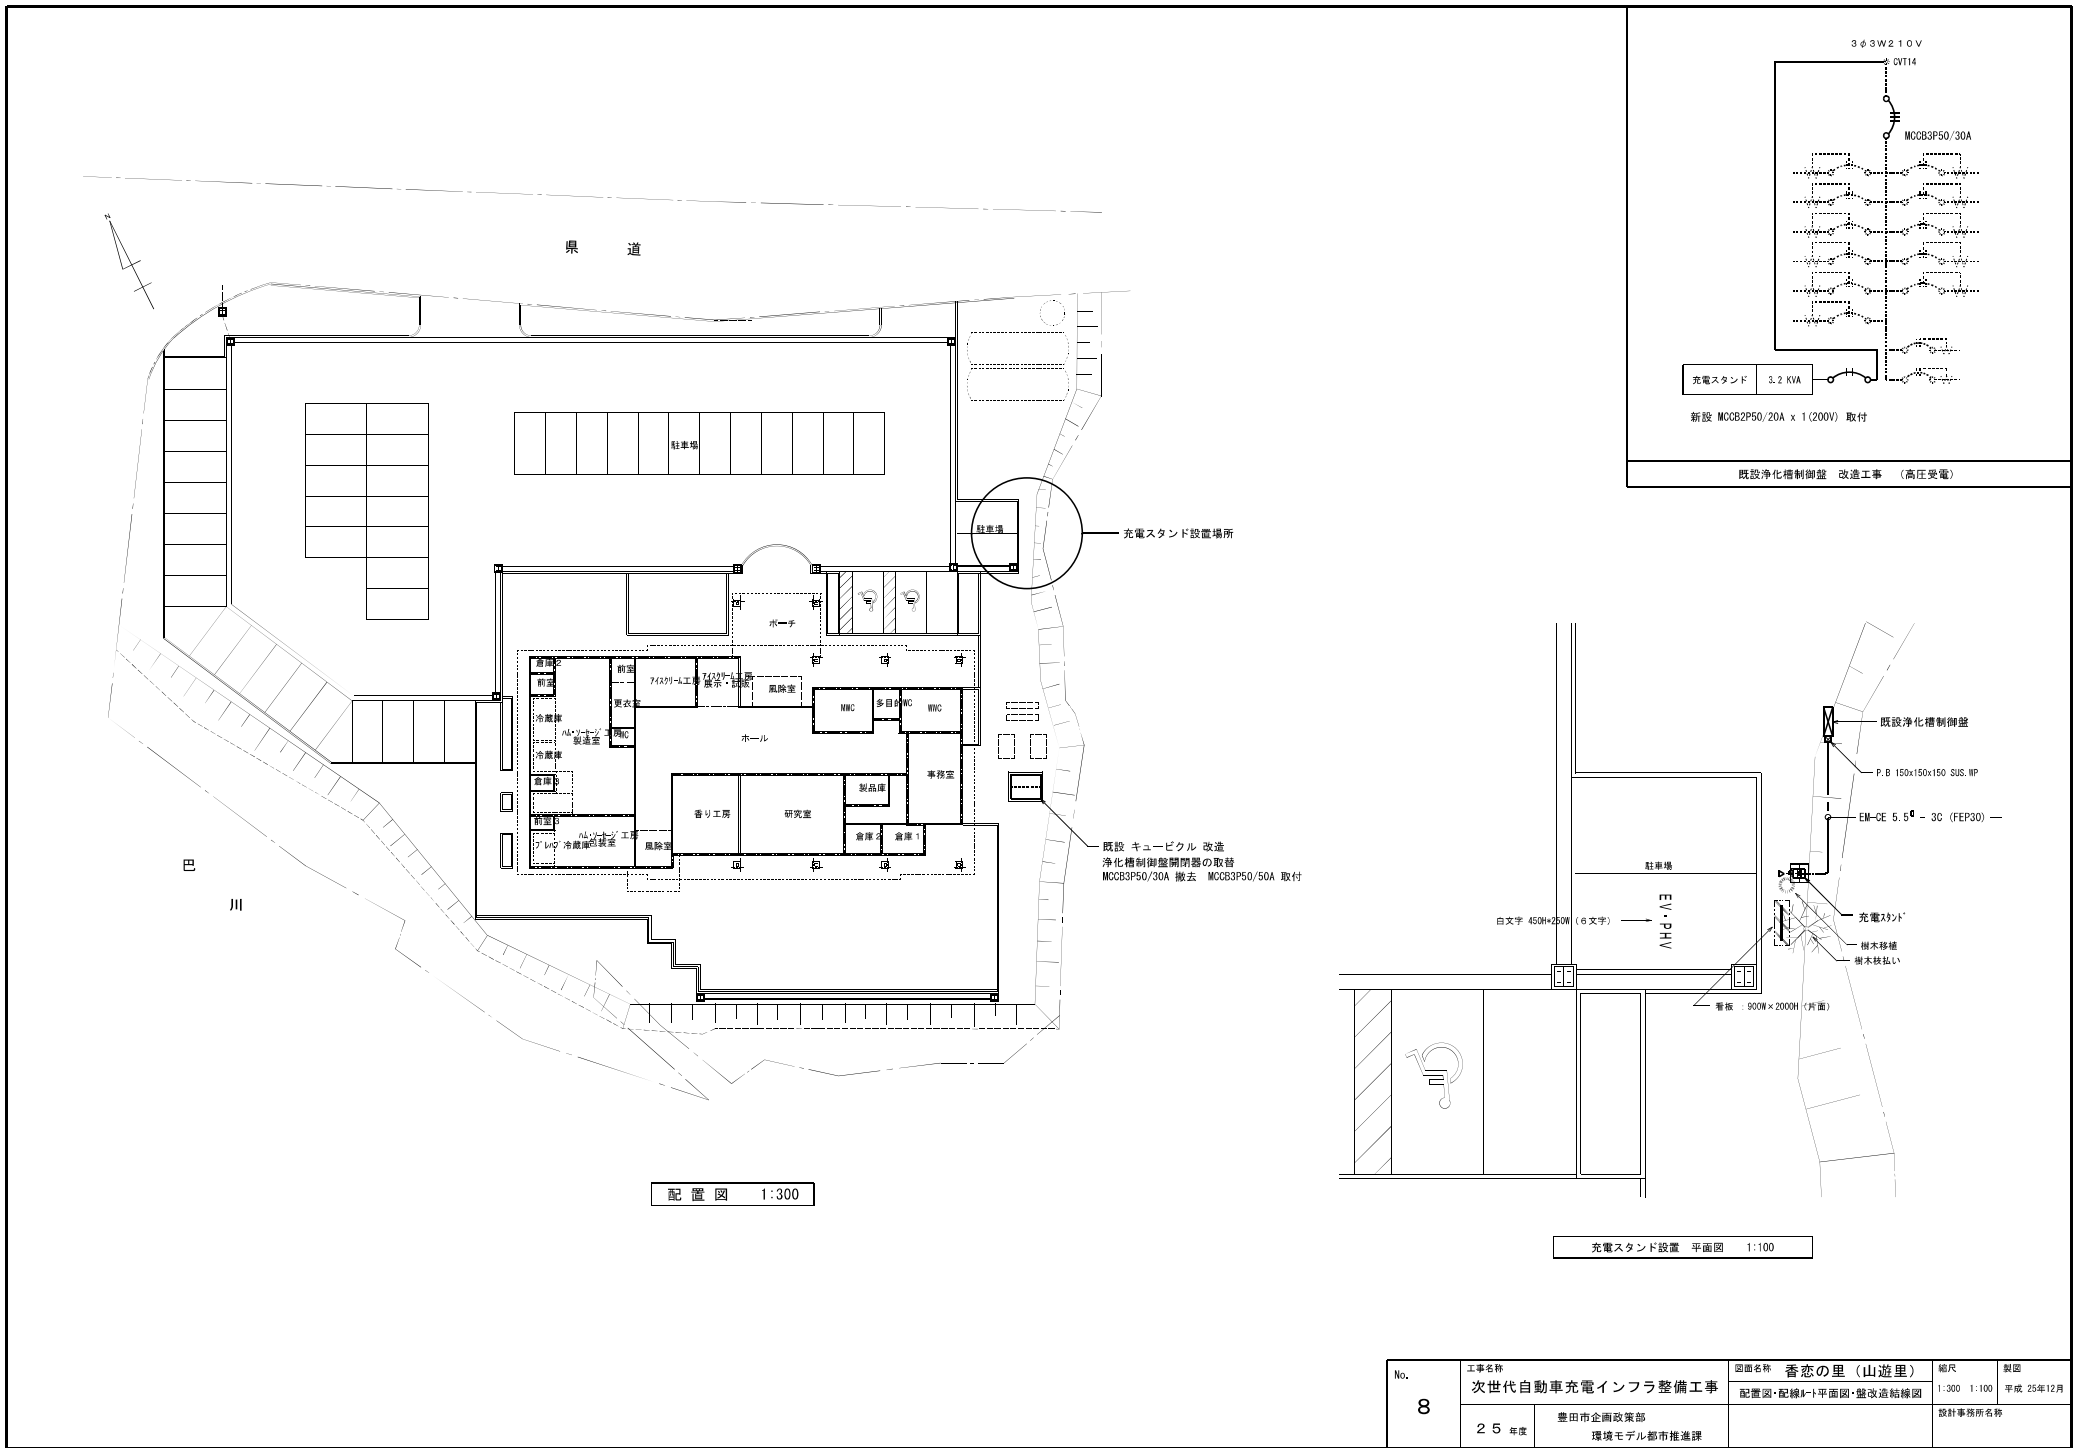

⑬ 豊田市交通安全学習センター




【概要】

場所：豊田市池田町小山田494-24
普通充電器1台

【特記事項】

- ・ 充電スタンド等撤去
- ・ 駐車場舗装の文字消し等
(施設管理者との相談必要)

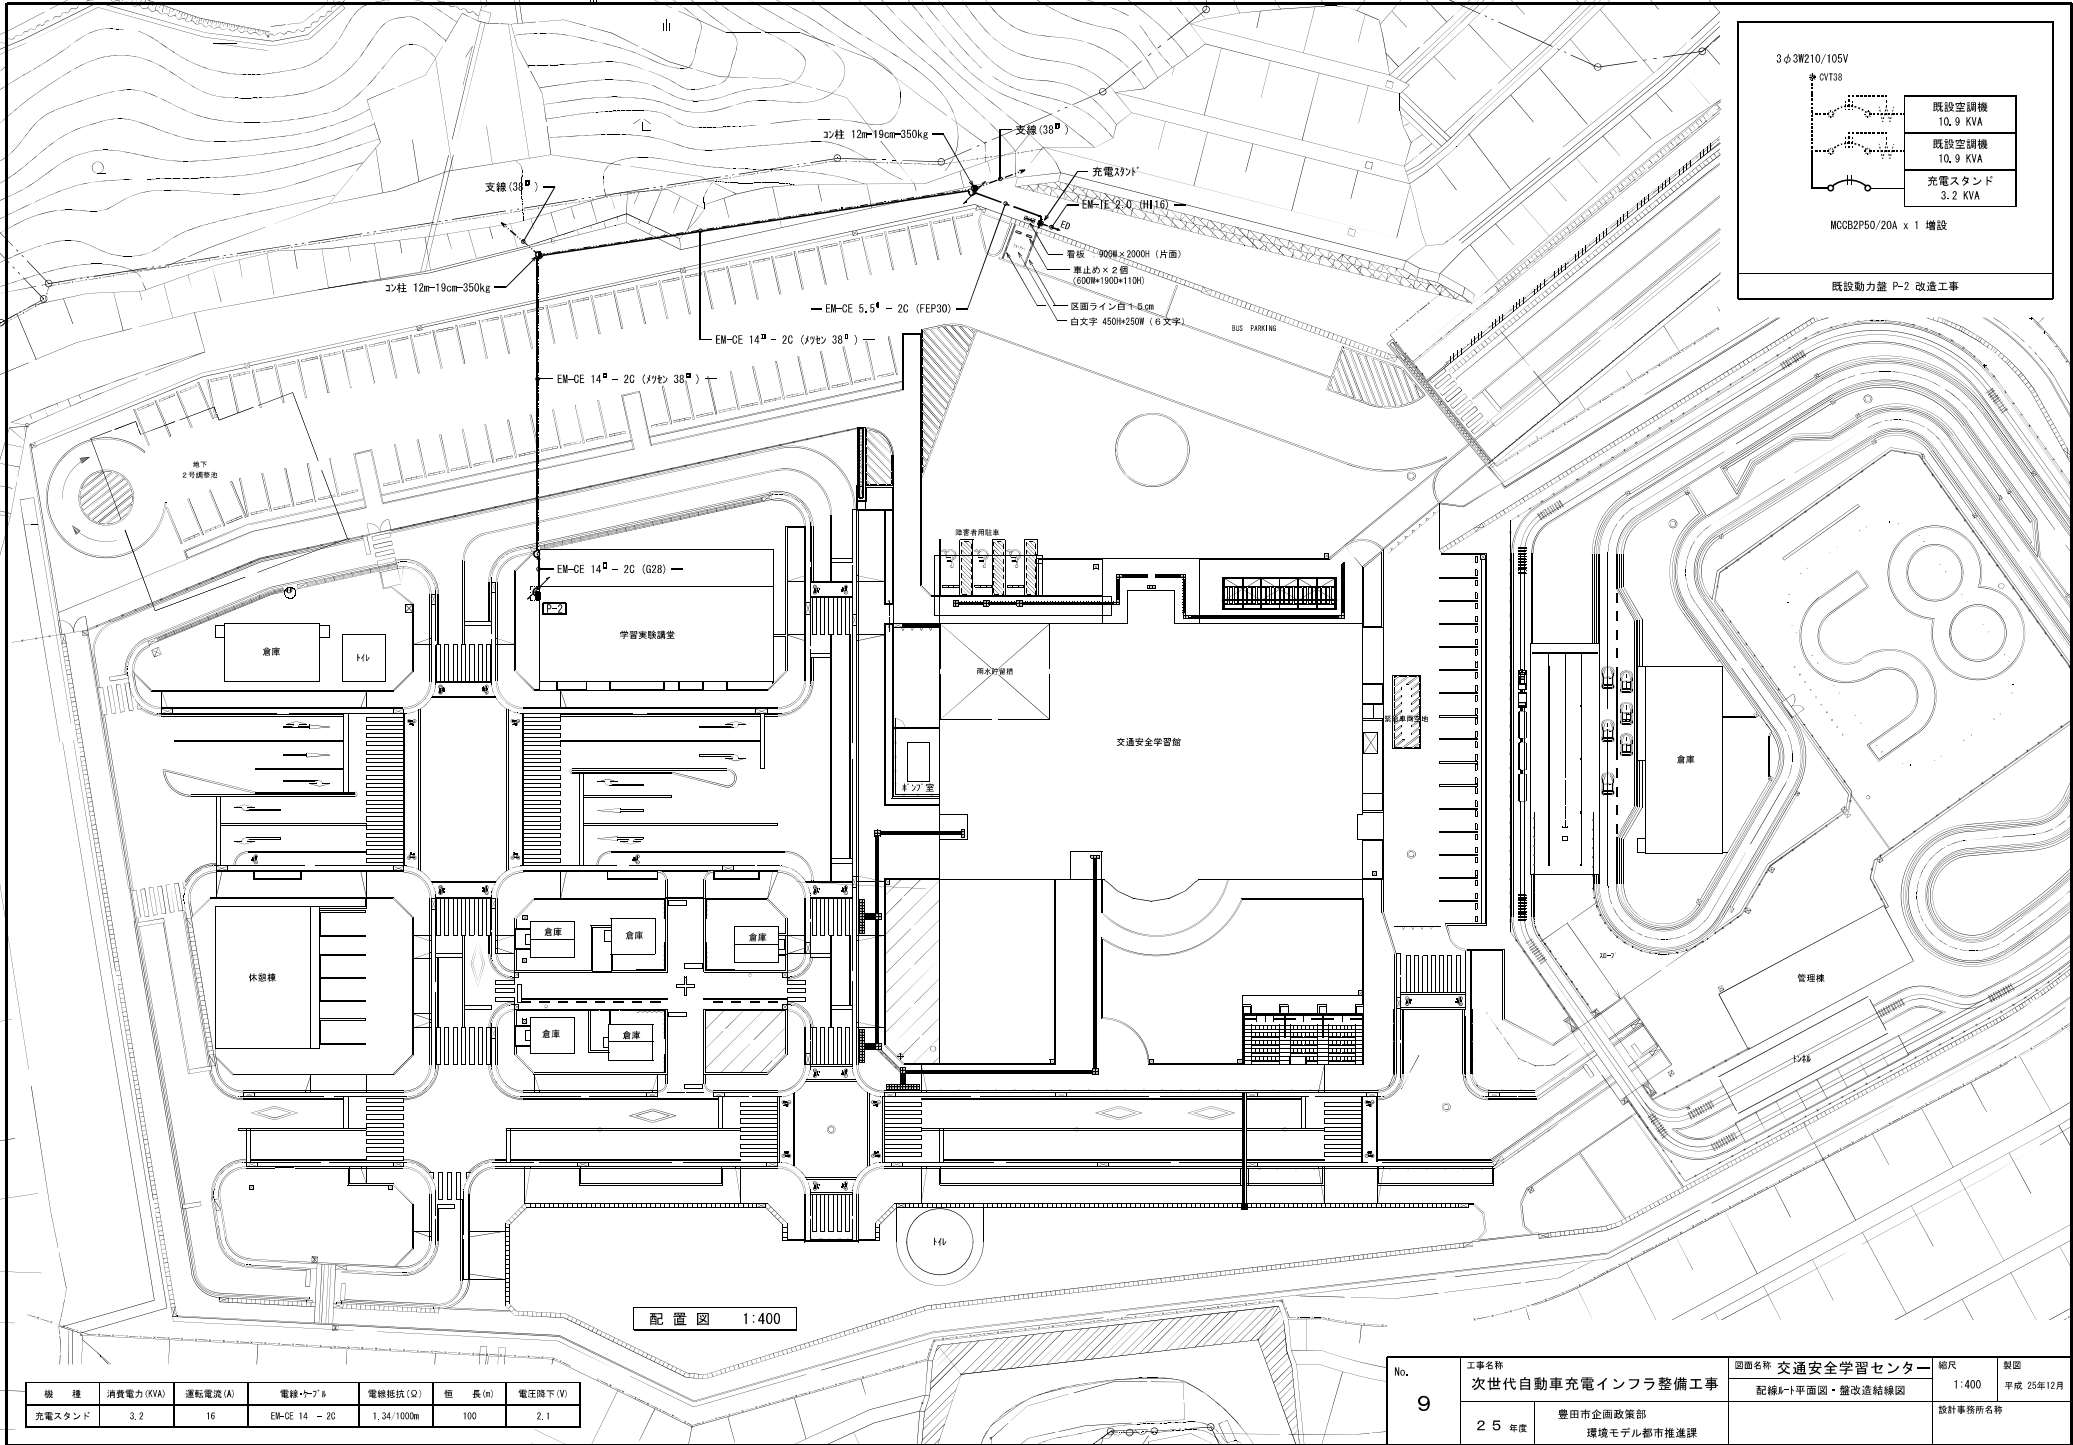

3φ3W210/105V
*CVT38

既設空調機
10.9 KVA

既設空調機
10.9 KVA

充電スタンド
3.2 KVA

MCCB2P50/20A x 1 増設

既設動力盤 P-2 改造工事

機 種	消費電力 (KVA)	運転電流 (A)	電線・ケーブル	電線抵抗 (Ω)	箱 長 (m)	電圧降下 (V)
充電スタンド	3.2	16	EM-CE 14 - 20	1.34/1000m	100	2.1

No. 9	工事名称 次世代自動車充電インフラ整備工事		図面名称 交通安全学習センター 配線B-1平面図・盤改造結線図	縮尺 1:400	製図 平成 25年12月
	25年度	豊田市企画政策部 環境モデル都市推進課			
	設計事務所名称				

⑭ 渡刈クリーンセンター




【概要】

場所：豊田市渡刈町大明神39-3
普通充電器1台


【特記事項】

- ・充電スタンド等撤去
- ・駐車場舗装の文字消し等
(施設管理者との相談必要)

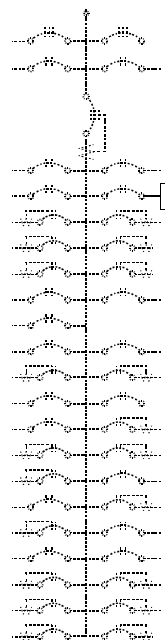


既設予備回路
MCCB 2P 50/20A に接続

既設電灯盤 1L - 1 (高压受電)

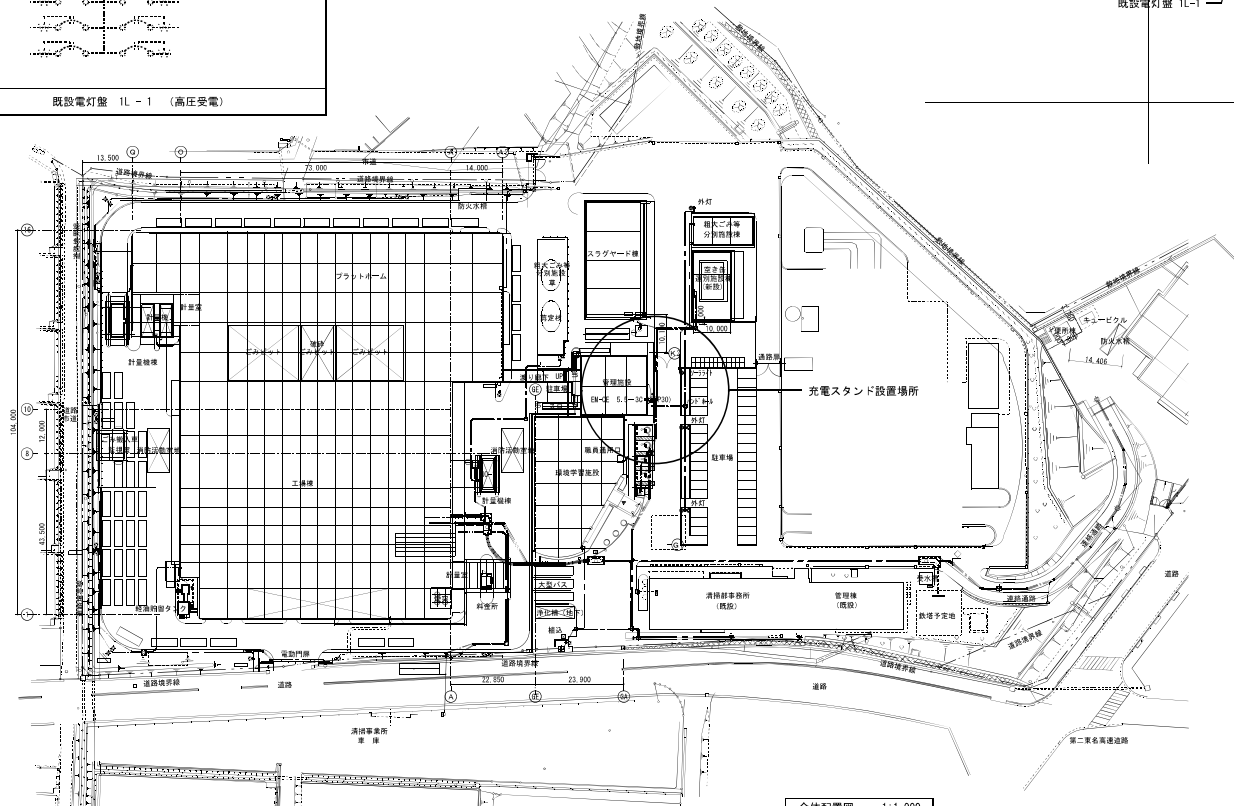

全体配置図 1:1,000

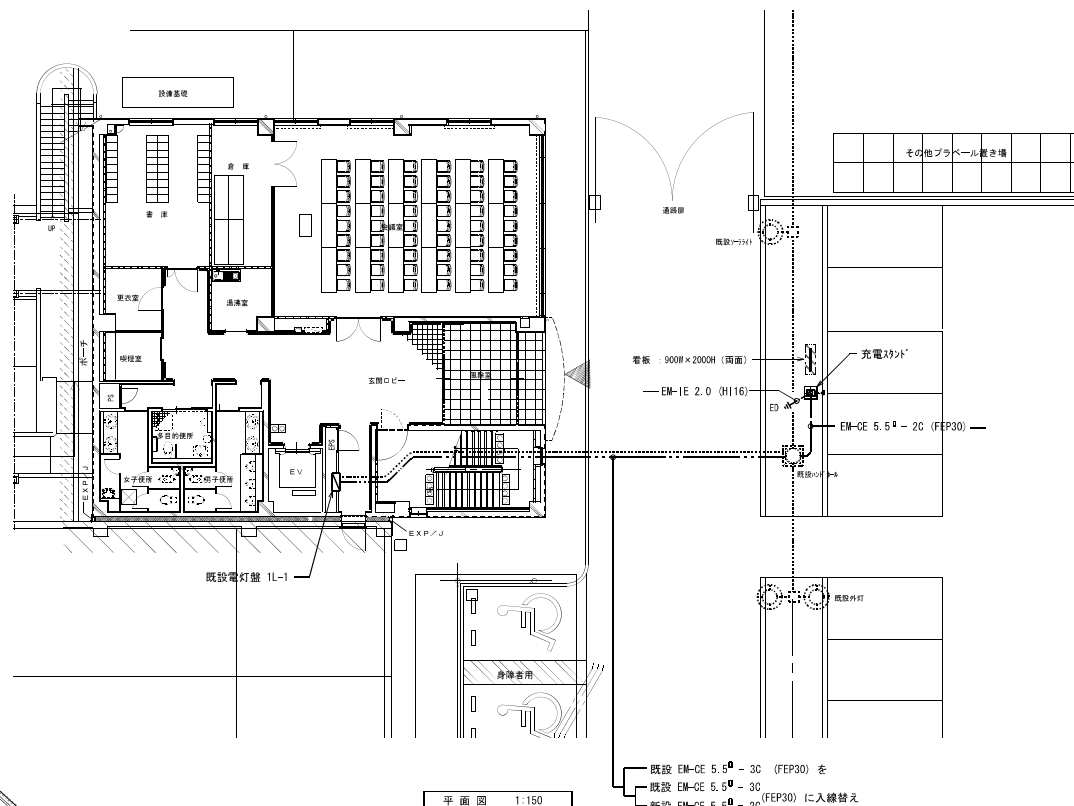

平面图 1:150

No. 10	工事名称 次世代自動車充電インフラ整備工事		図面名称 渡刈クリーンセンター	縮尺 1:1000 1:150	製図 平成 25年12月
	25年度	豊田市企画政策部 環境モデル都市推進課	配置図、配線・1平面図、盤改造結線図	設計事務所名称	

⑮石野交流館




【概要】


場所：豊田市力石町深田57-2
普通充電器1台

【特記事項】

- ・充電スタンド等撤去
- ・駐車場舗装の文字消し等
(施設管理者との相談必要)

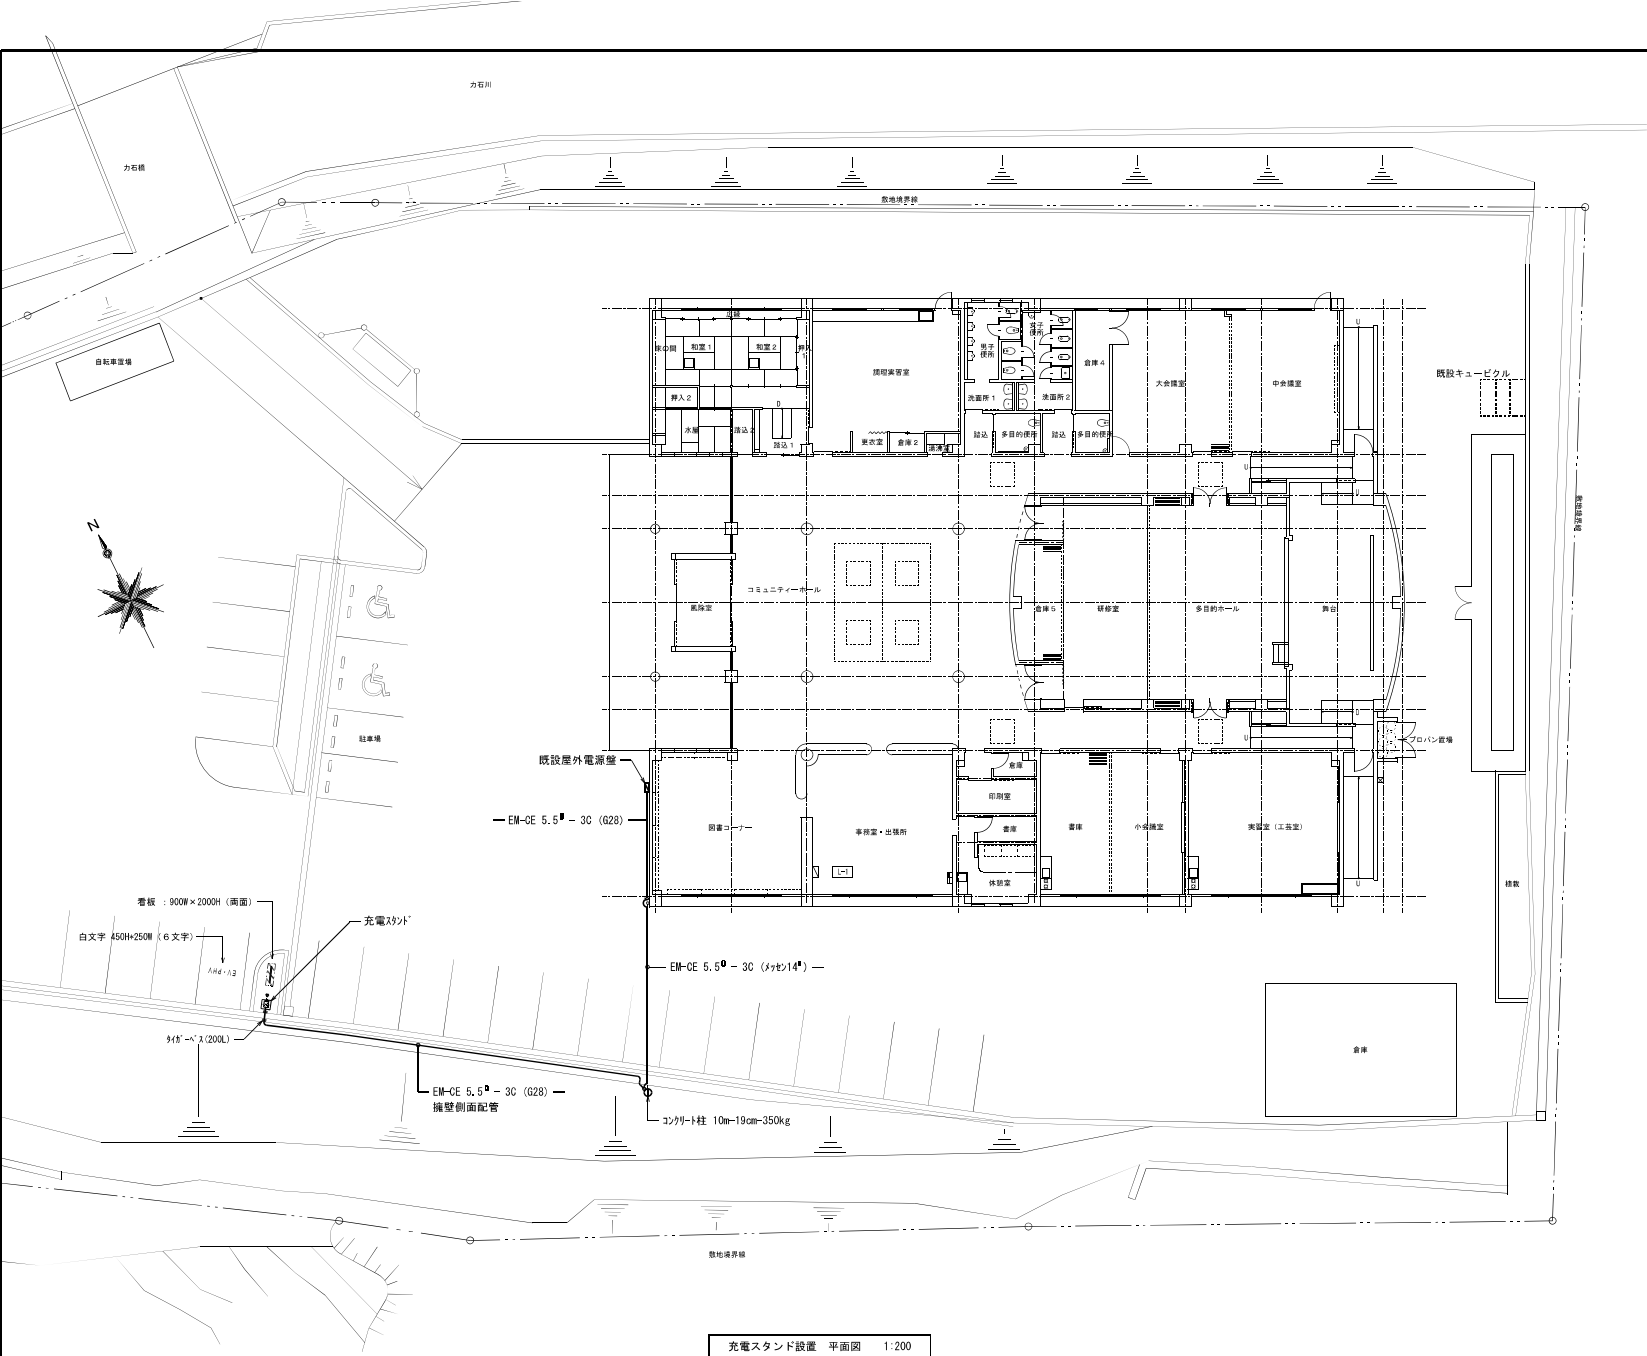

充電スタンド設置 平面図 1:200

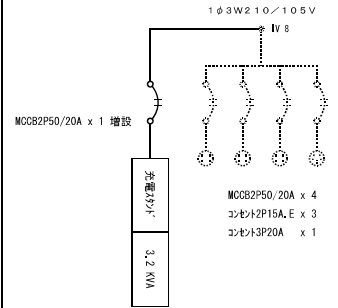

既存屋外電源盤 改造工事 (高圧受電)

No. 1 1	工事名称 次世代自動車充電インフラ整備工事		図面名称 石野交流館	縮尺	製図
			配線ネット平面図・盤改造結線図	1:200	平成 25年12月
	2 5	年度	豊田市の企画政策部 環境モデル都市推進課		
				設計事務所名称	

⑩松平郷







【概要】

場所：豊田市松平町赤原57
普通充電器1台

【特記事項】

- ・充電スタンド等撤去
- ・駐車場舗装の文字消し等
(施設管理者との相談必要)

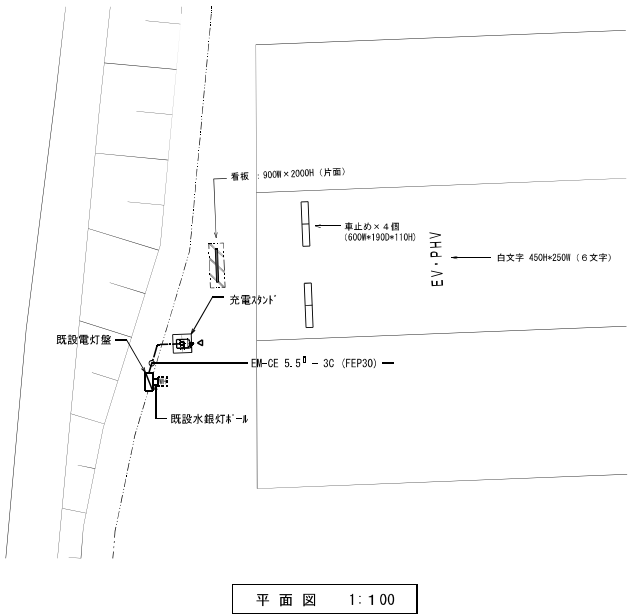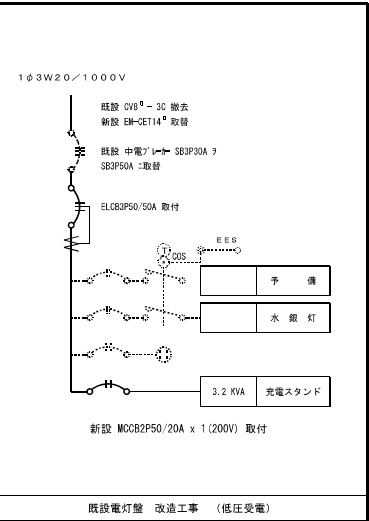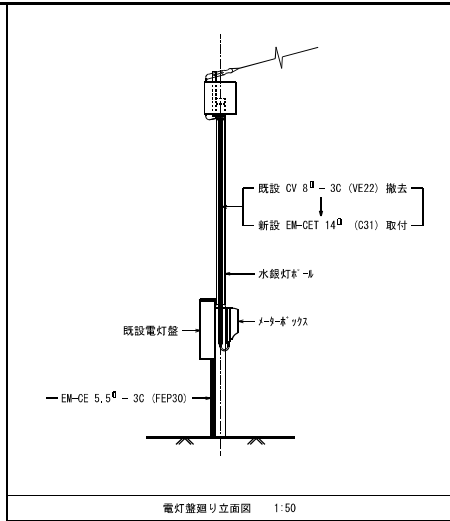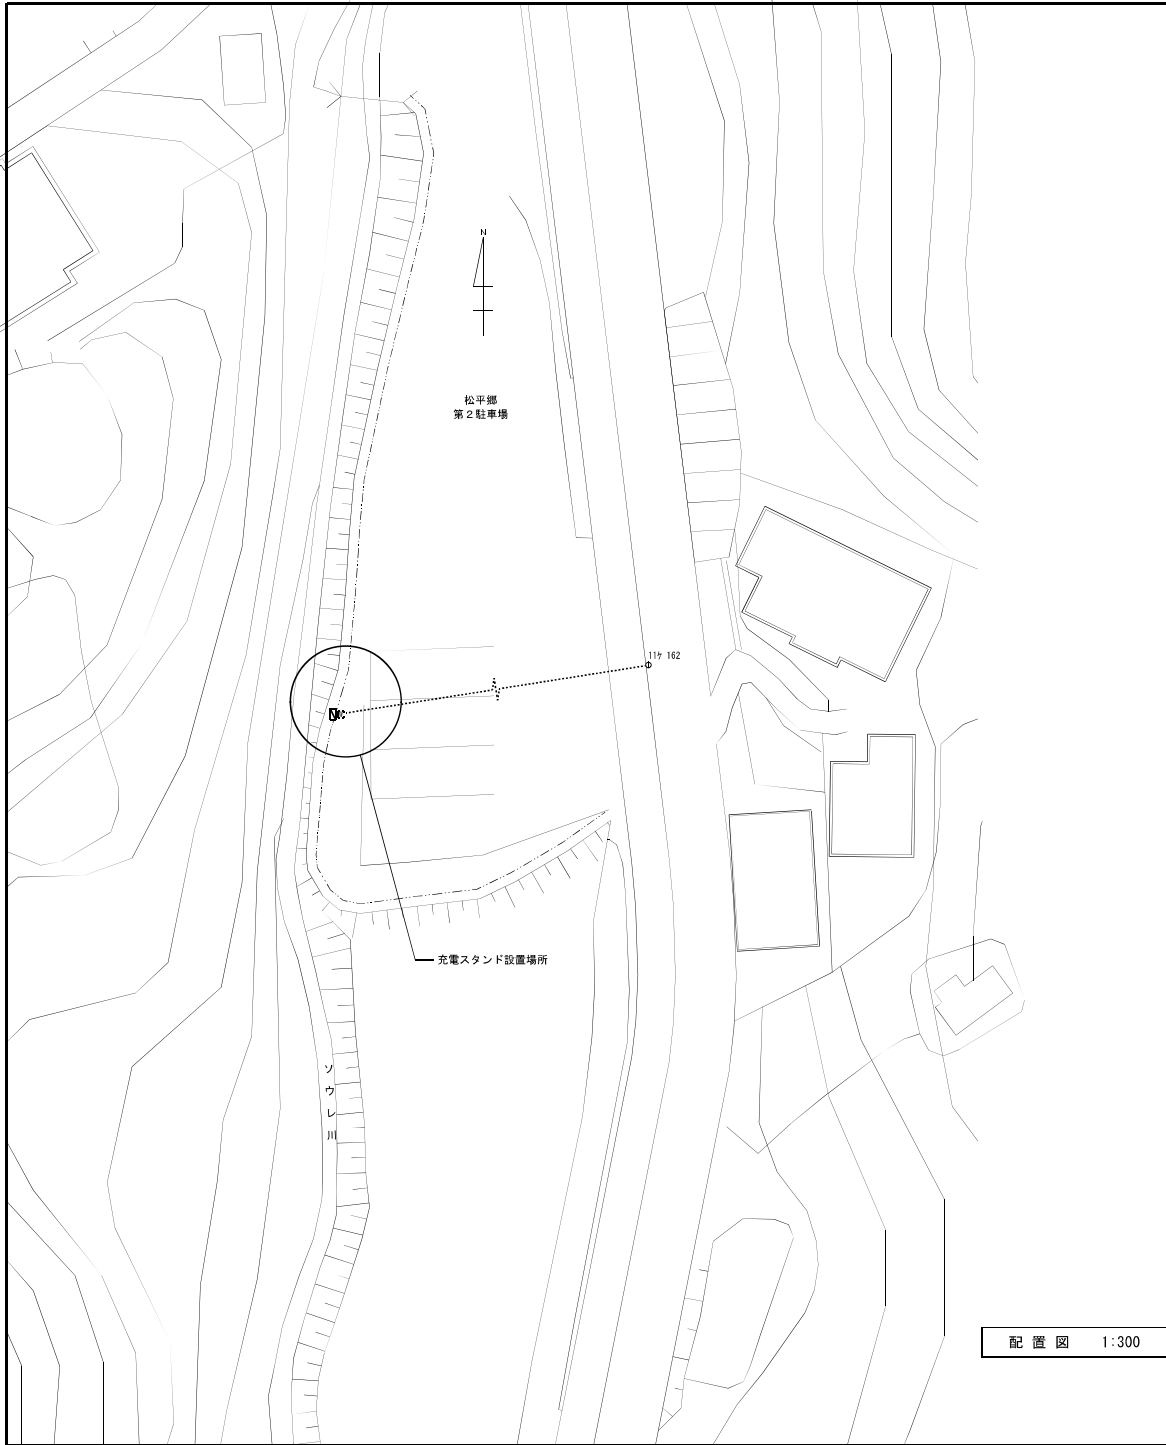

No. 12	工事名称 次世代自動車充電インフラ整備工事		図面名称 松平郷	縮尺 1:300 1:100	製図 平成 25年12月
	25年度		配置図・配線・平面図・盤改造結線図	設計事務所名称	
	豊田市企画政策部 環境モデル都市推進課				

⑪ 豊田市自然観察の森




【概要】


場所：豊田市東山町4-1206-1
普通充電器1台

【特記事項】

- ・ 充電スタンド等撤去
- ・ 駐車場舗装の文字消し等
(施設管理者との相談必要)

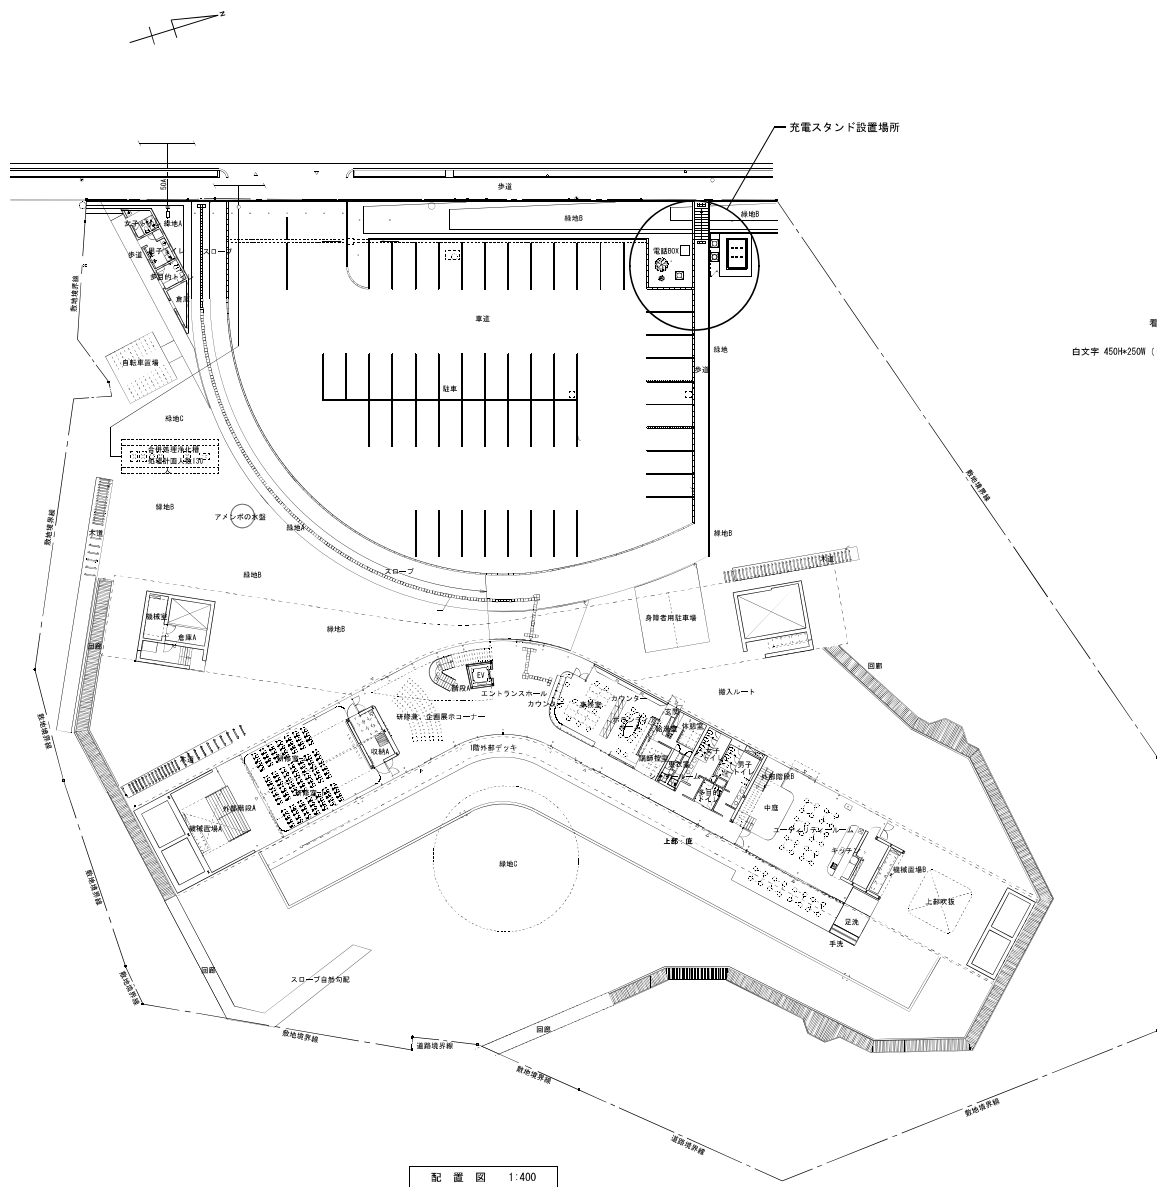

配置図 1:400

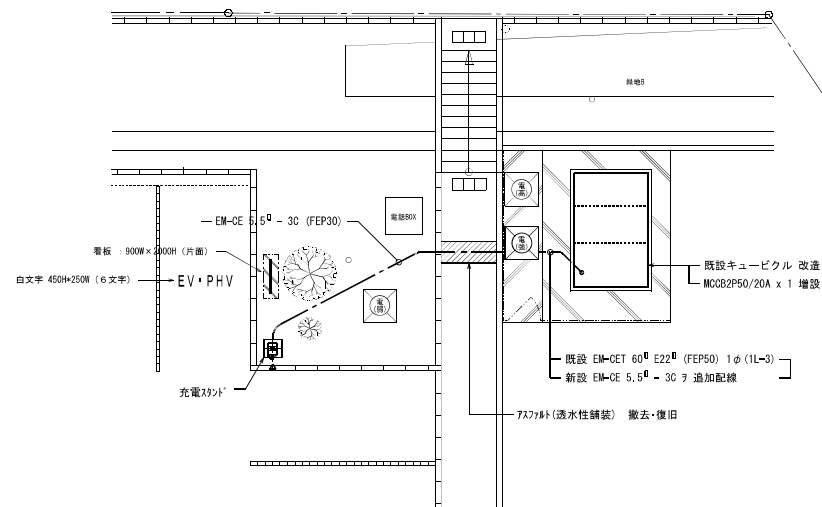

充電スタンド設置 平面図 1:100

No. 13	工事名称 次世代自動車充電インフラ整備工事		図面名称 自然観察の森	縮尺 1:400 1:100	製図 平成 25年12月
			配置図・配線R-1平面図		
	25年度	豊田市企画政策部 環境モデル都市推進課		設計事務所名称	

⑱百年草




【概要】


場所：豊田市足助町東貝戸10
普通充電器1台

【特記事項】


- ・ 充電スタンド等撤去
- ・ 駐車場舗装の文字消し等
(施設管理者との相談必要)

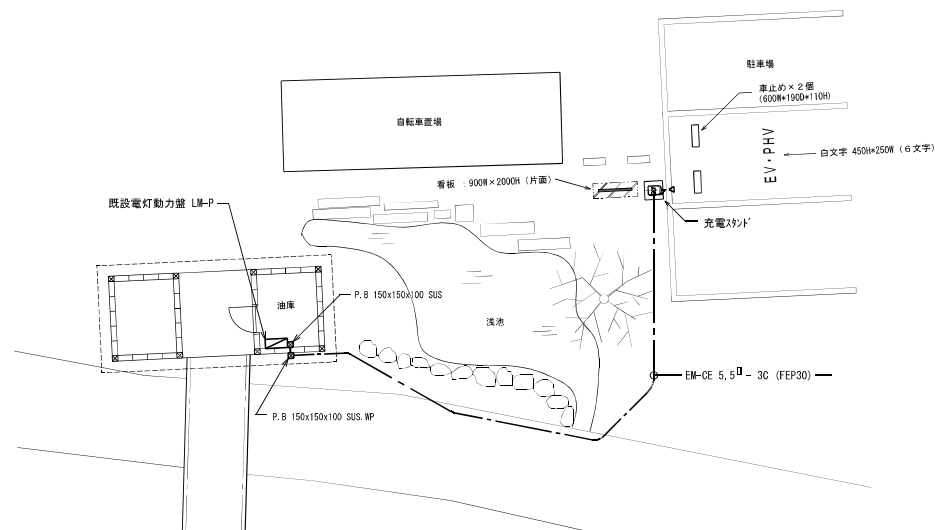

充電スタンド設置 平面図 1:100

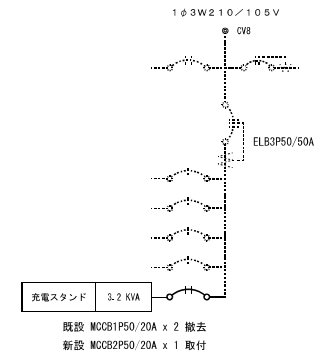

既設電灯動力盤 LM-P 改造工事 (高圧受電)

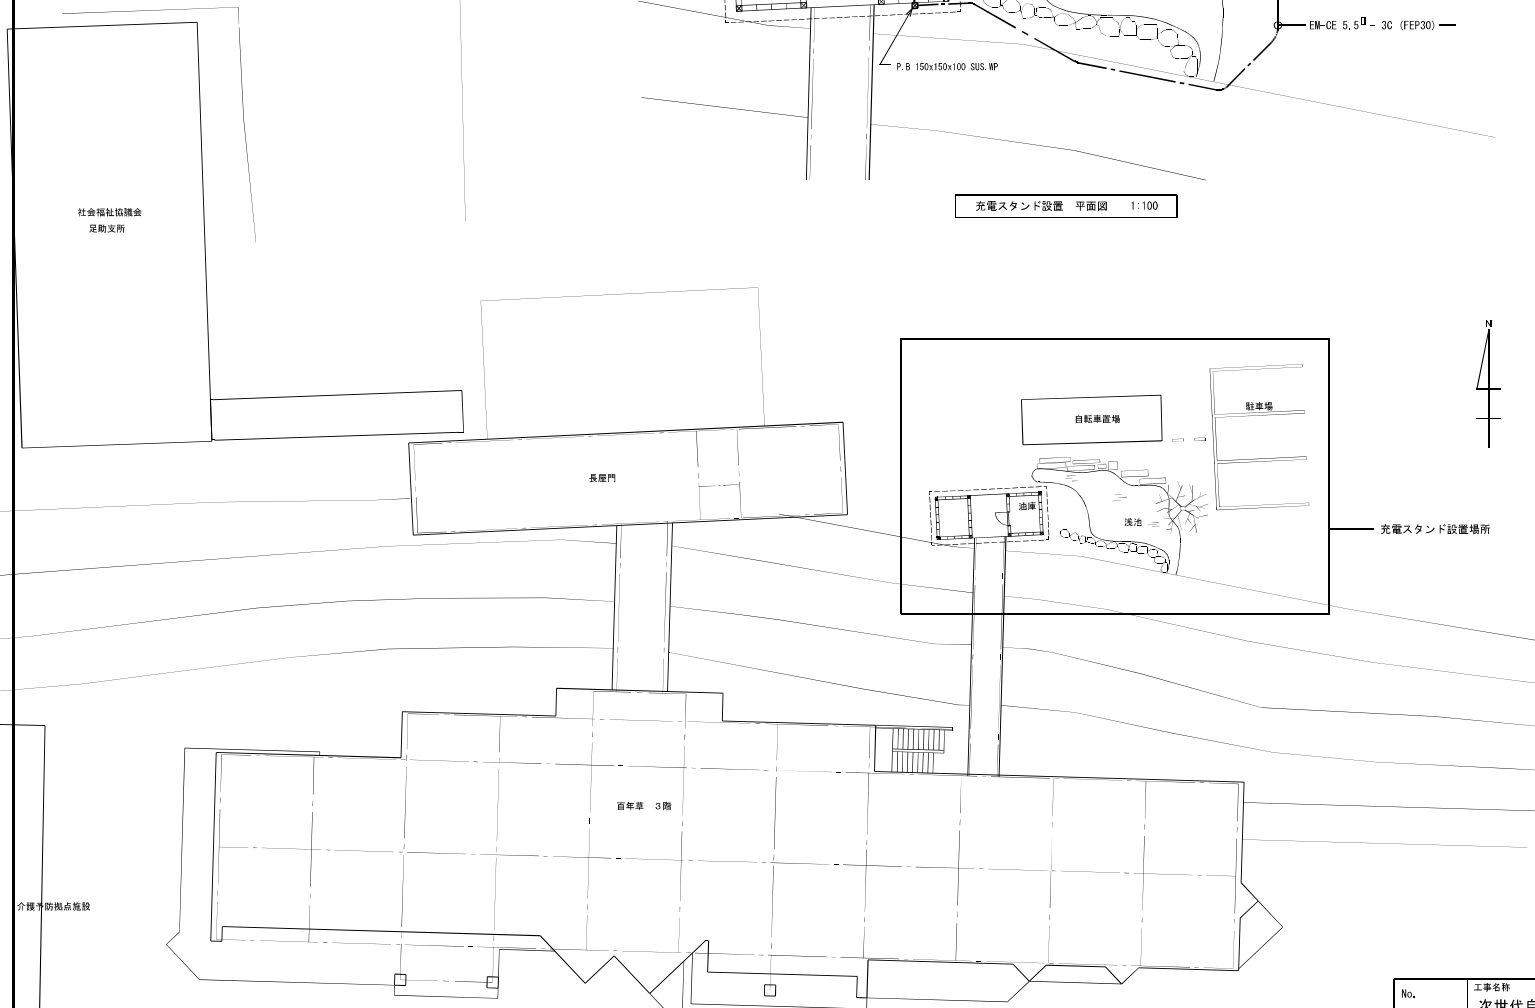

配置図 1:200

No. 14	工事名称 次世代自動車充電インフラ整備工事		図面名称 百年草		縮尺 1:200 1:100	製図 平成 25年12月
	25年度	豊田市企画政策部 環境モデル都市推進課	配置図・配線・平面図・壁改造結線図		設計事務所名称	

⑭平戸橋いこいの広場




【概要】


場所：豊田市平戸橋町波岩10
普通充電器1台

【特記事項】

- ・充電スタンド等撤去
- ・駐車場舗装の文字消し等
(施設管理者との相談必要)

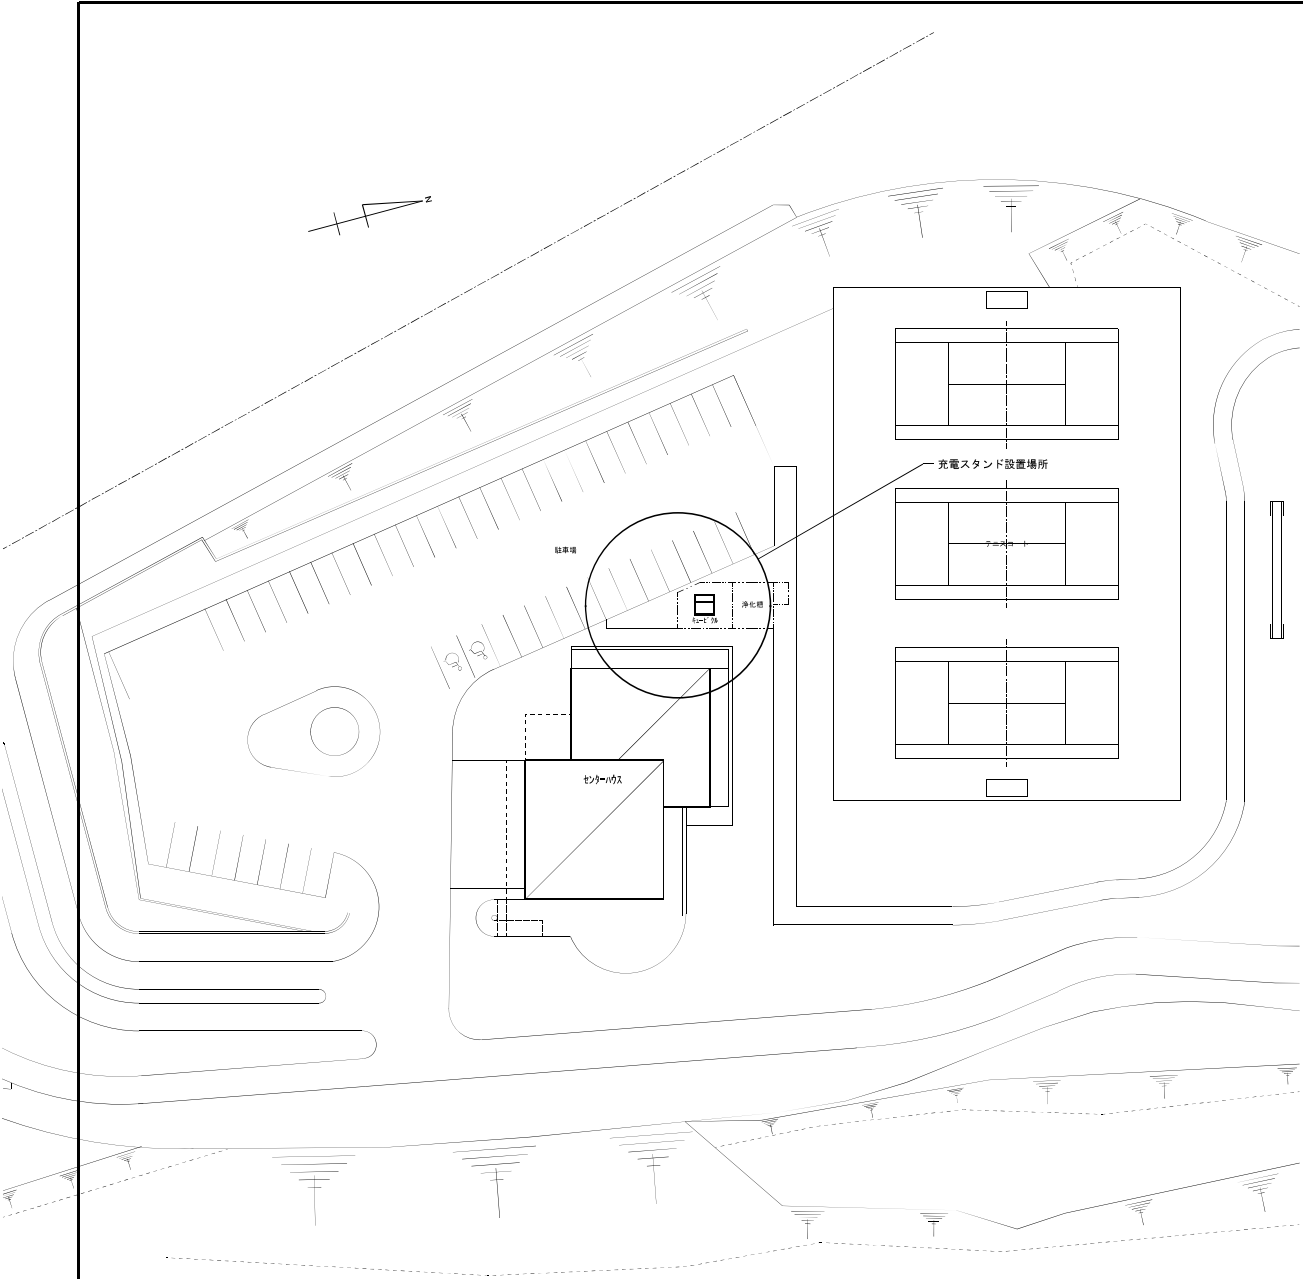

配置図 1:400

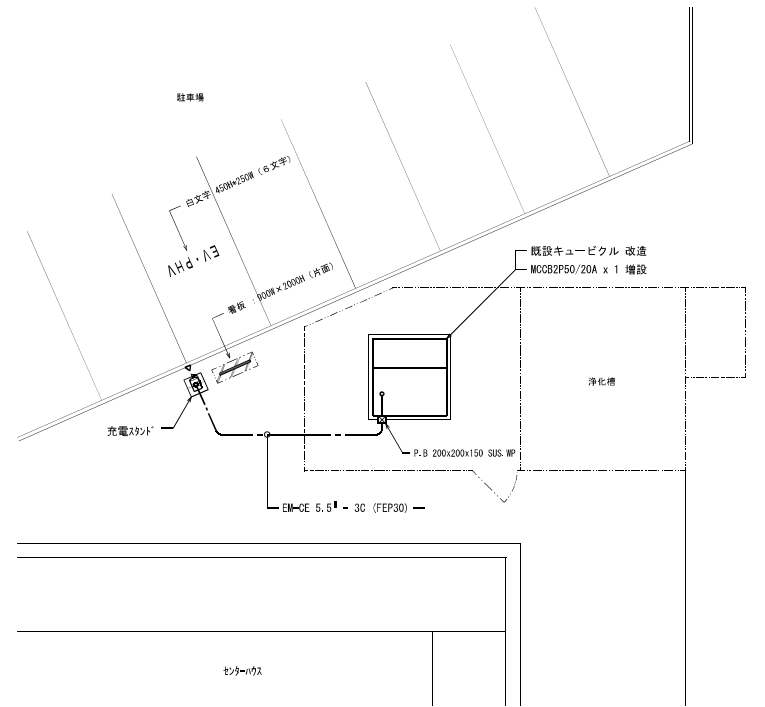

充電スタンド設置 平面図 1:100

No.	工事名称		図面名称	縮尺	製図
			平戸橋いこいの広場 配置図・配線図・平面図	1:300 1:100	平成 25年12月
15	25年度	豊田市企画政策部 環境モデル都市推進課	設計事務所名称		

②0 豊田市里山くらし体験館すげの里




【概要】


場所：豊田市新森町中洞67
普通充電器1台

【特記事項】


- ・充電スタンド等撤去

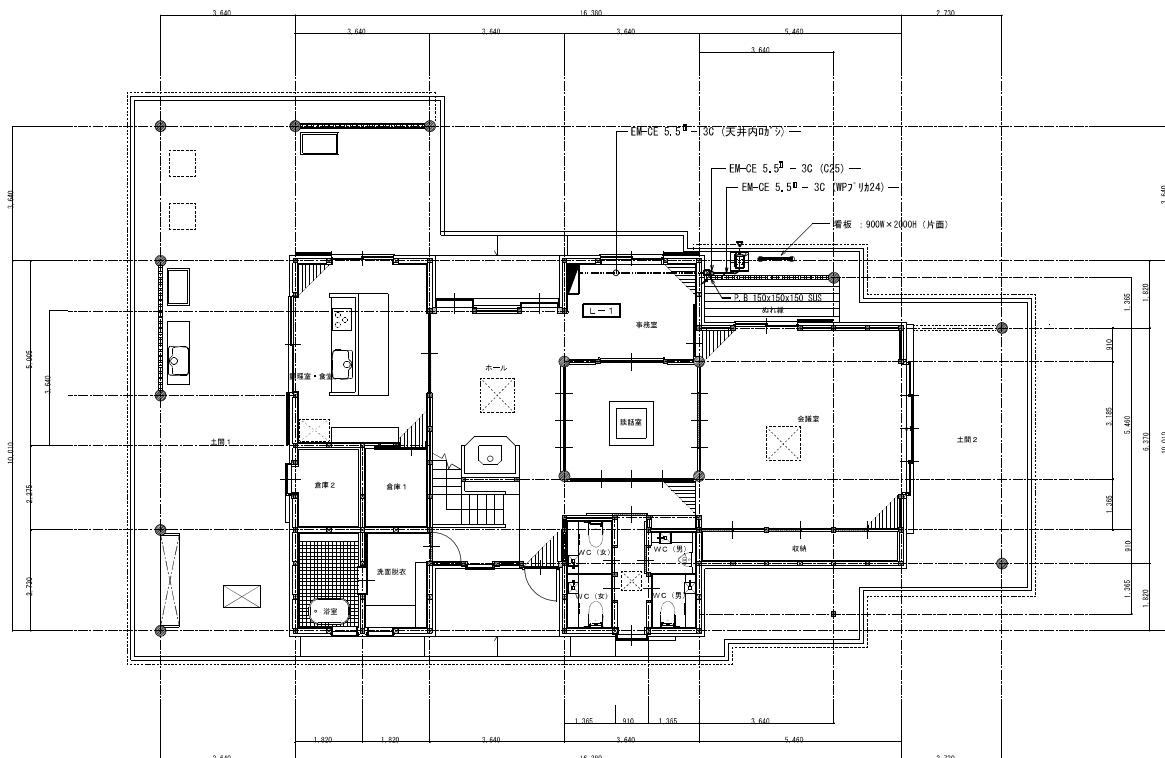


1階平面図 1/100

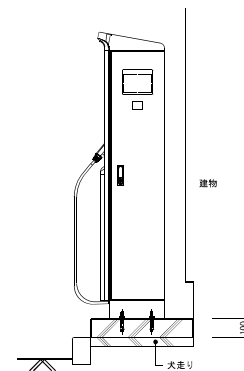

充電スタンド基礎工事 (参考図)

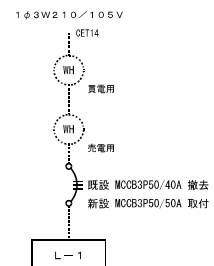

既設引込壁 S-1 改造工事 (既受電)

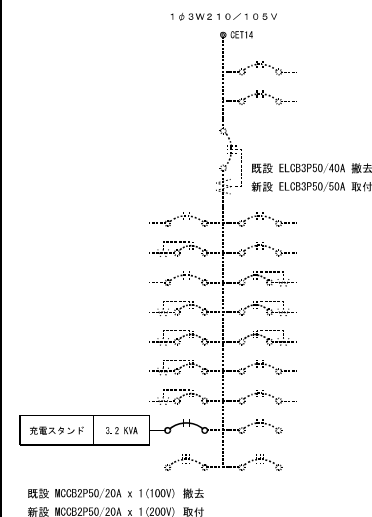

既設電灯壁 L-1 改造工事

No. 16	工事名称 次世代自動車充電インフラ整備工事		図面名称 里山くらし体験館「すげの里」 配線B-1平面図・盤改造結線図	縮尺 1:100	製図 平成 25年12月
	25年度	豊田市企画政策部 環境モデル都市推進課		設計事務所名称	

②1 豊田市駅駐車場






【概要】


場所：豊田市西町6丁目81-4
普通充電器3台
ソーラパネル付きカーポート

【特記事項】

- ・ソーラパネル付きカーポート等撤去
- ・舗装等の復旧はなし

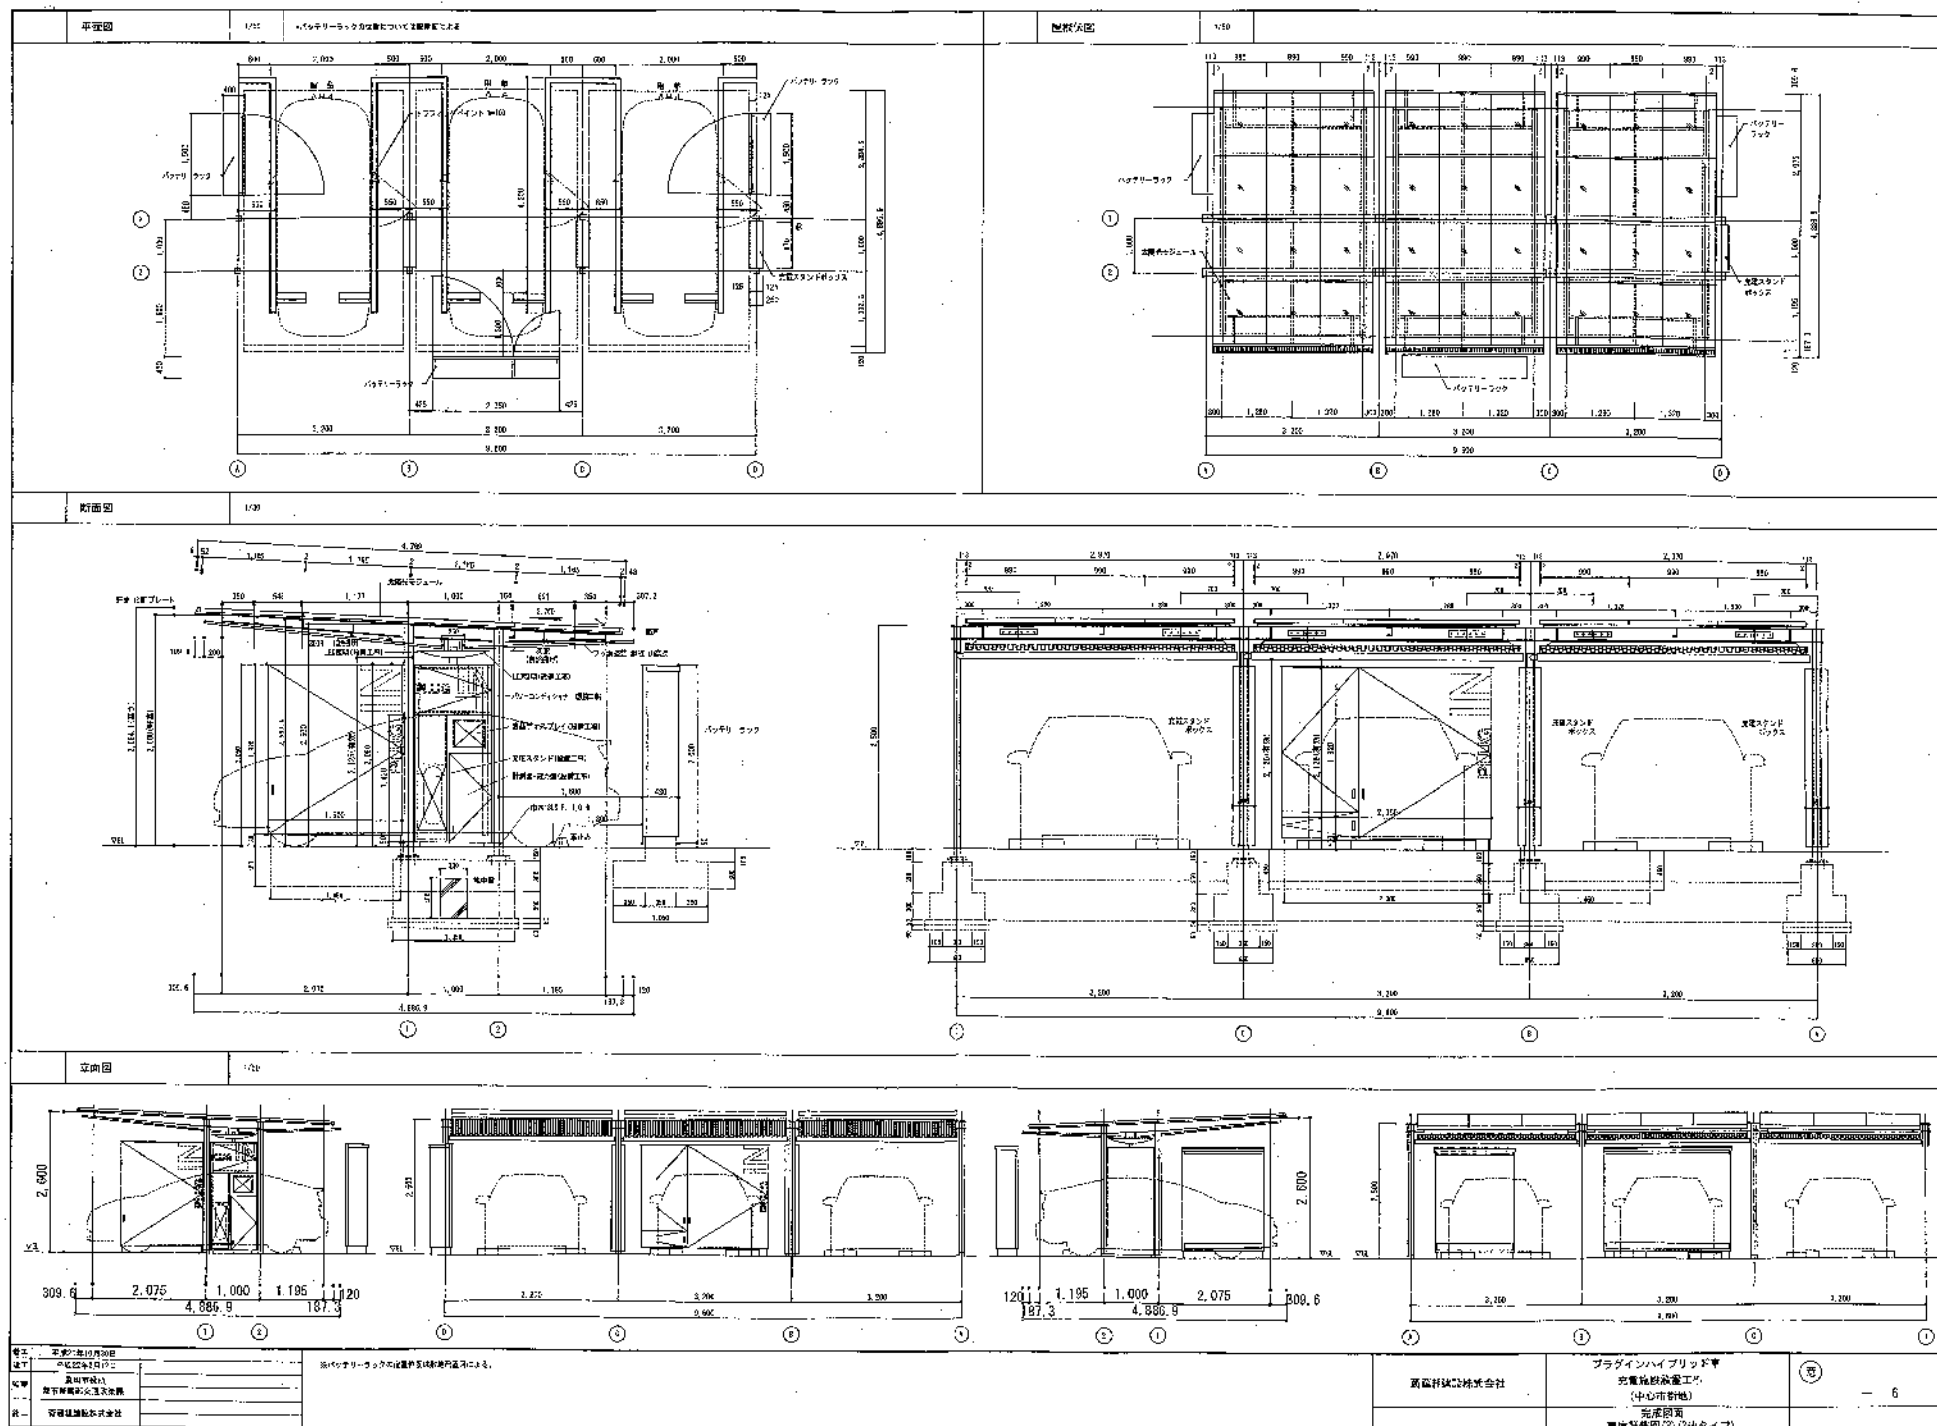

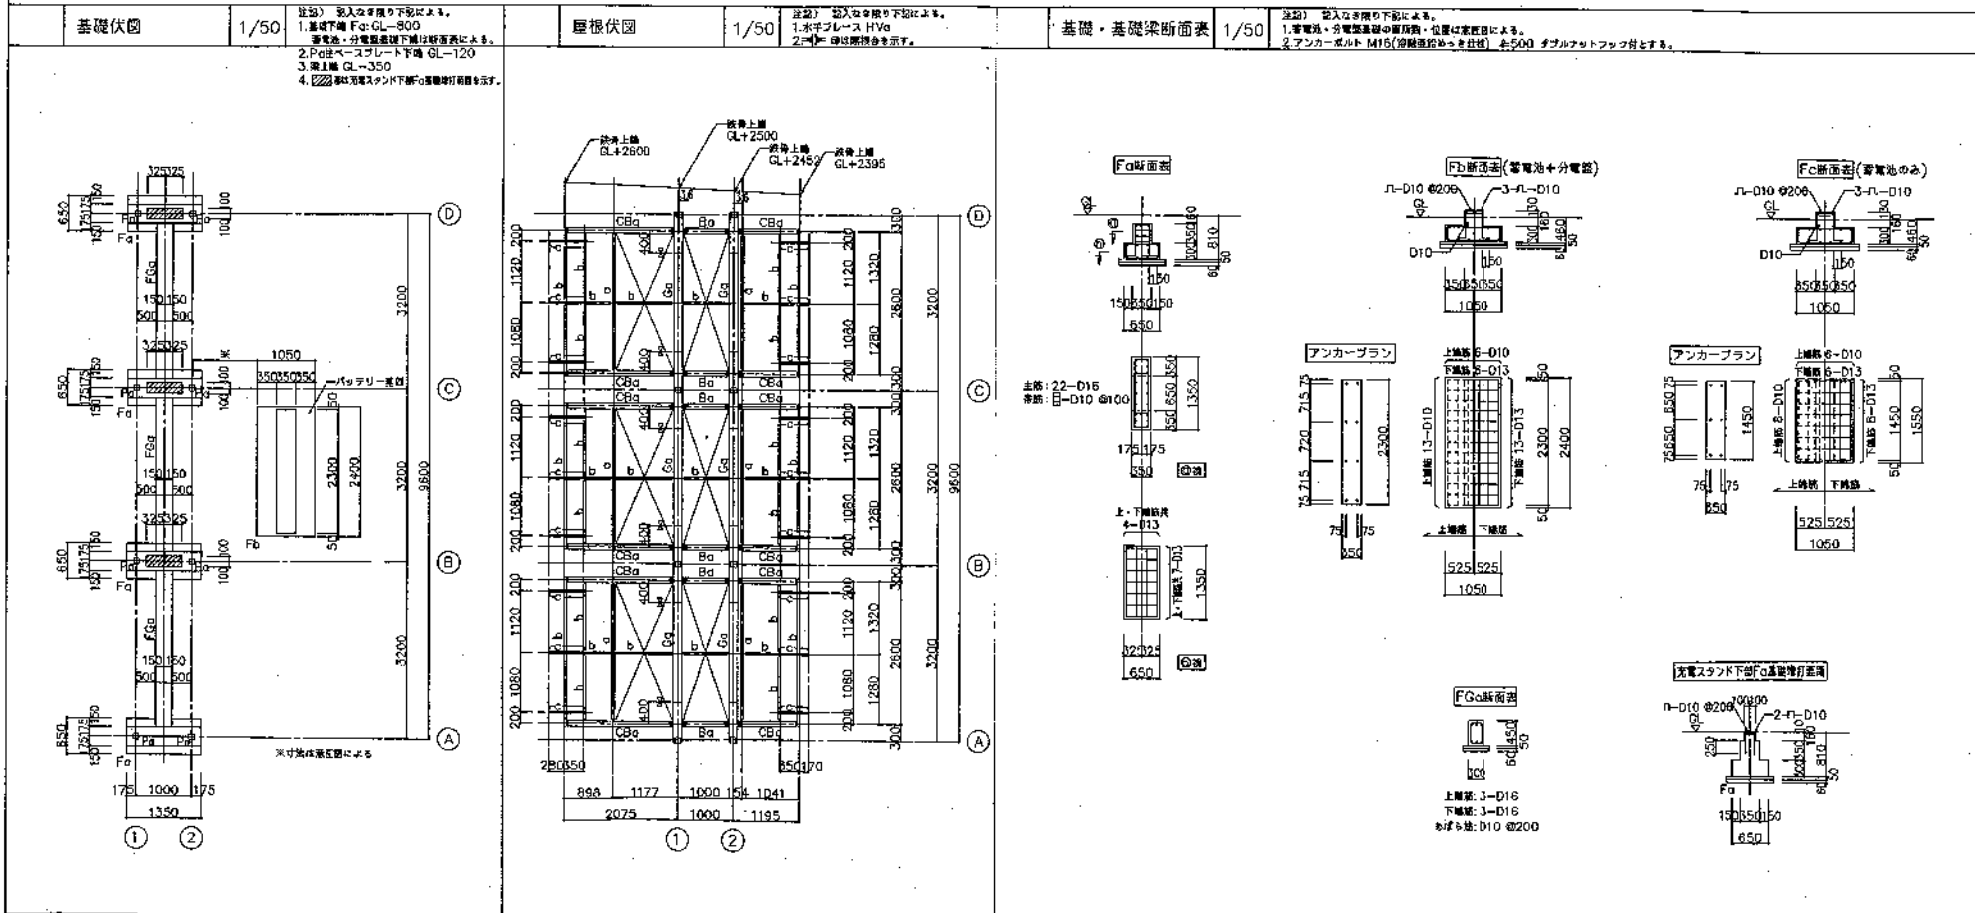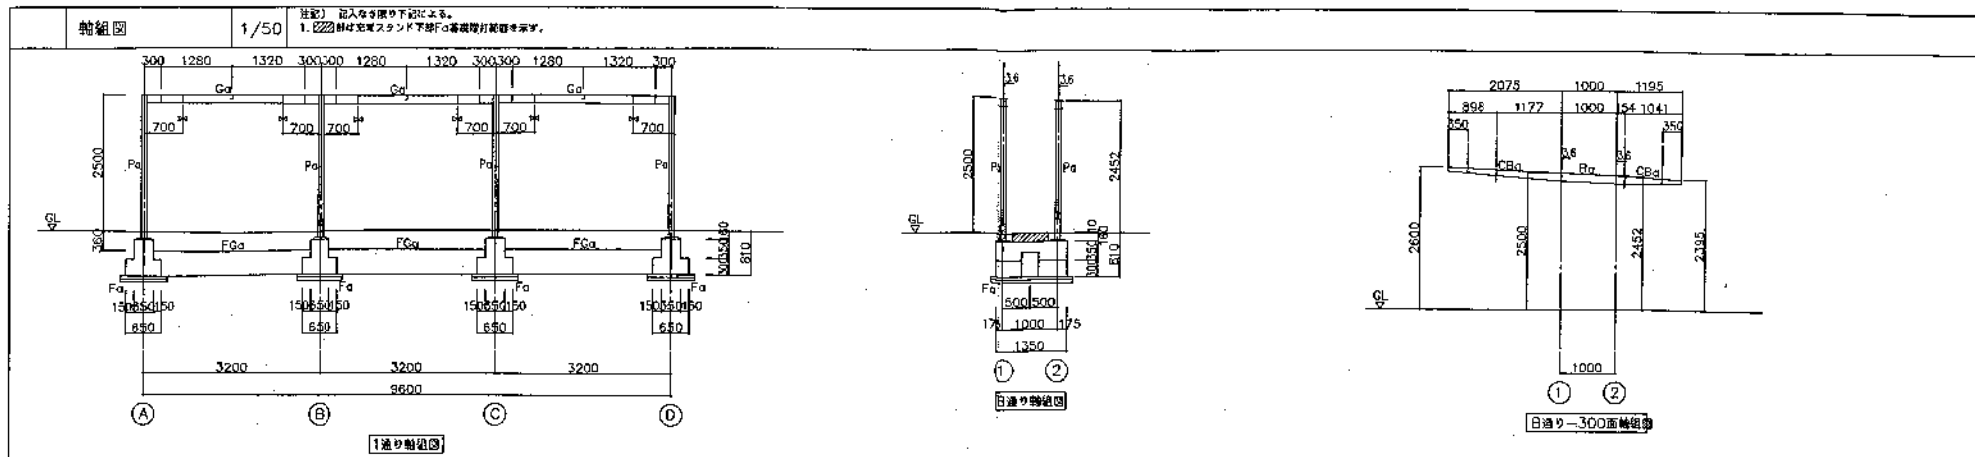

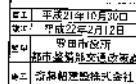






バッテリーラック詳細図

1/20

※1. 詳細は各図を参照し、必要に応じて標準的な寸法の上記のとおりとする。 ※2. 下記に特記を要する。

※3. バッテリーラックは、バッテリーの設置スペースを確保するため、必要に応じて15mm以上の隙間を確保すること。

※4. バッテリーラックは、バッテリーの設置スペースを確保するため、必要に応じて15mm以上の隙間を確保すること。

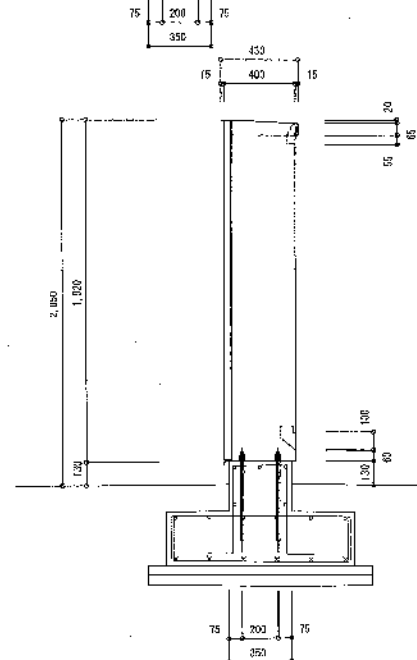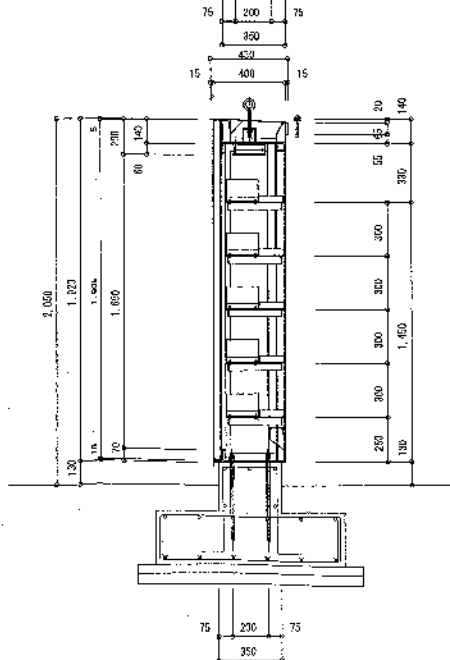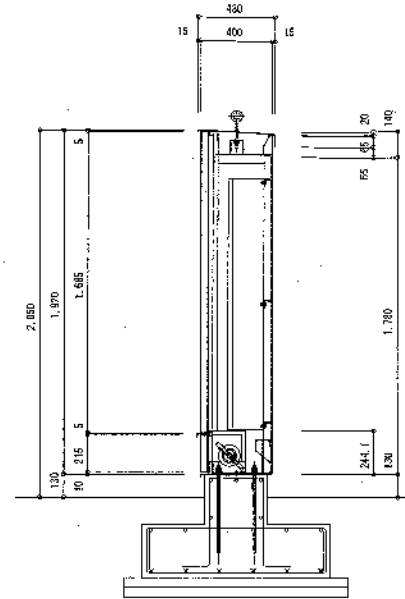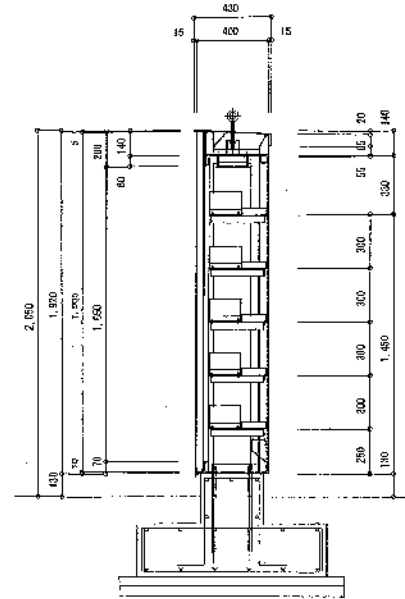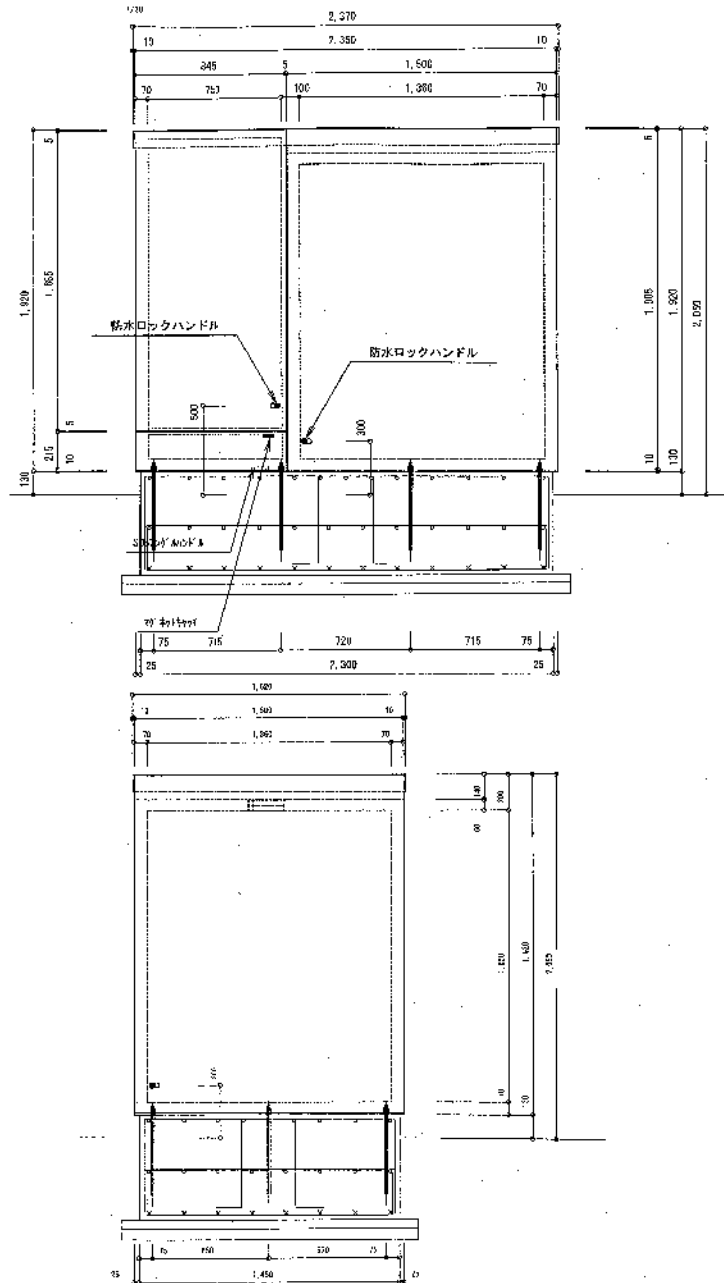


※1 平成21年10月30日
※2 平成22年2月12日
※3 豊田市役所
※4 豊田市役所
※5 豊田市役所
※6 豊田市役所










豊田建設株式会社

プラグインハイブリッド車
充電施設設置工事
(中心市街地)
バッテリーラック詳細図(完成)

⑧

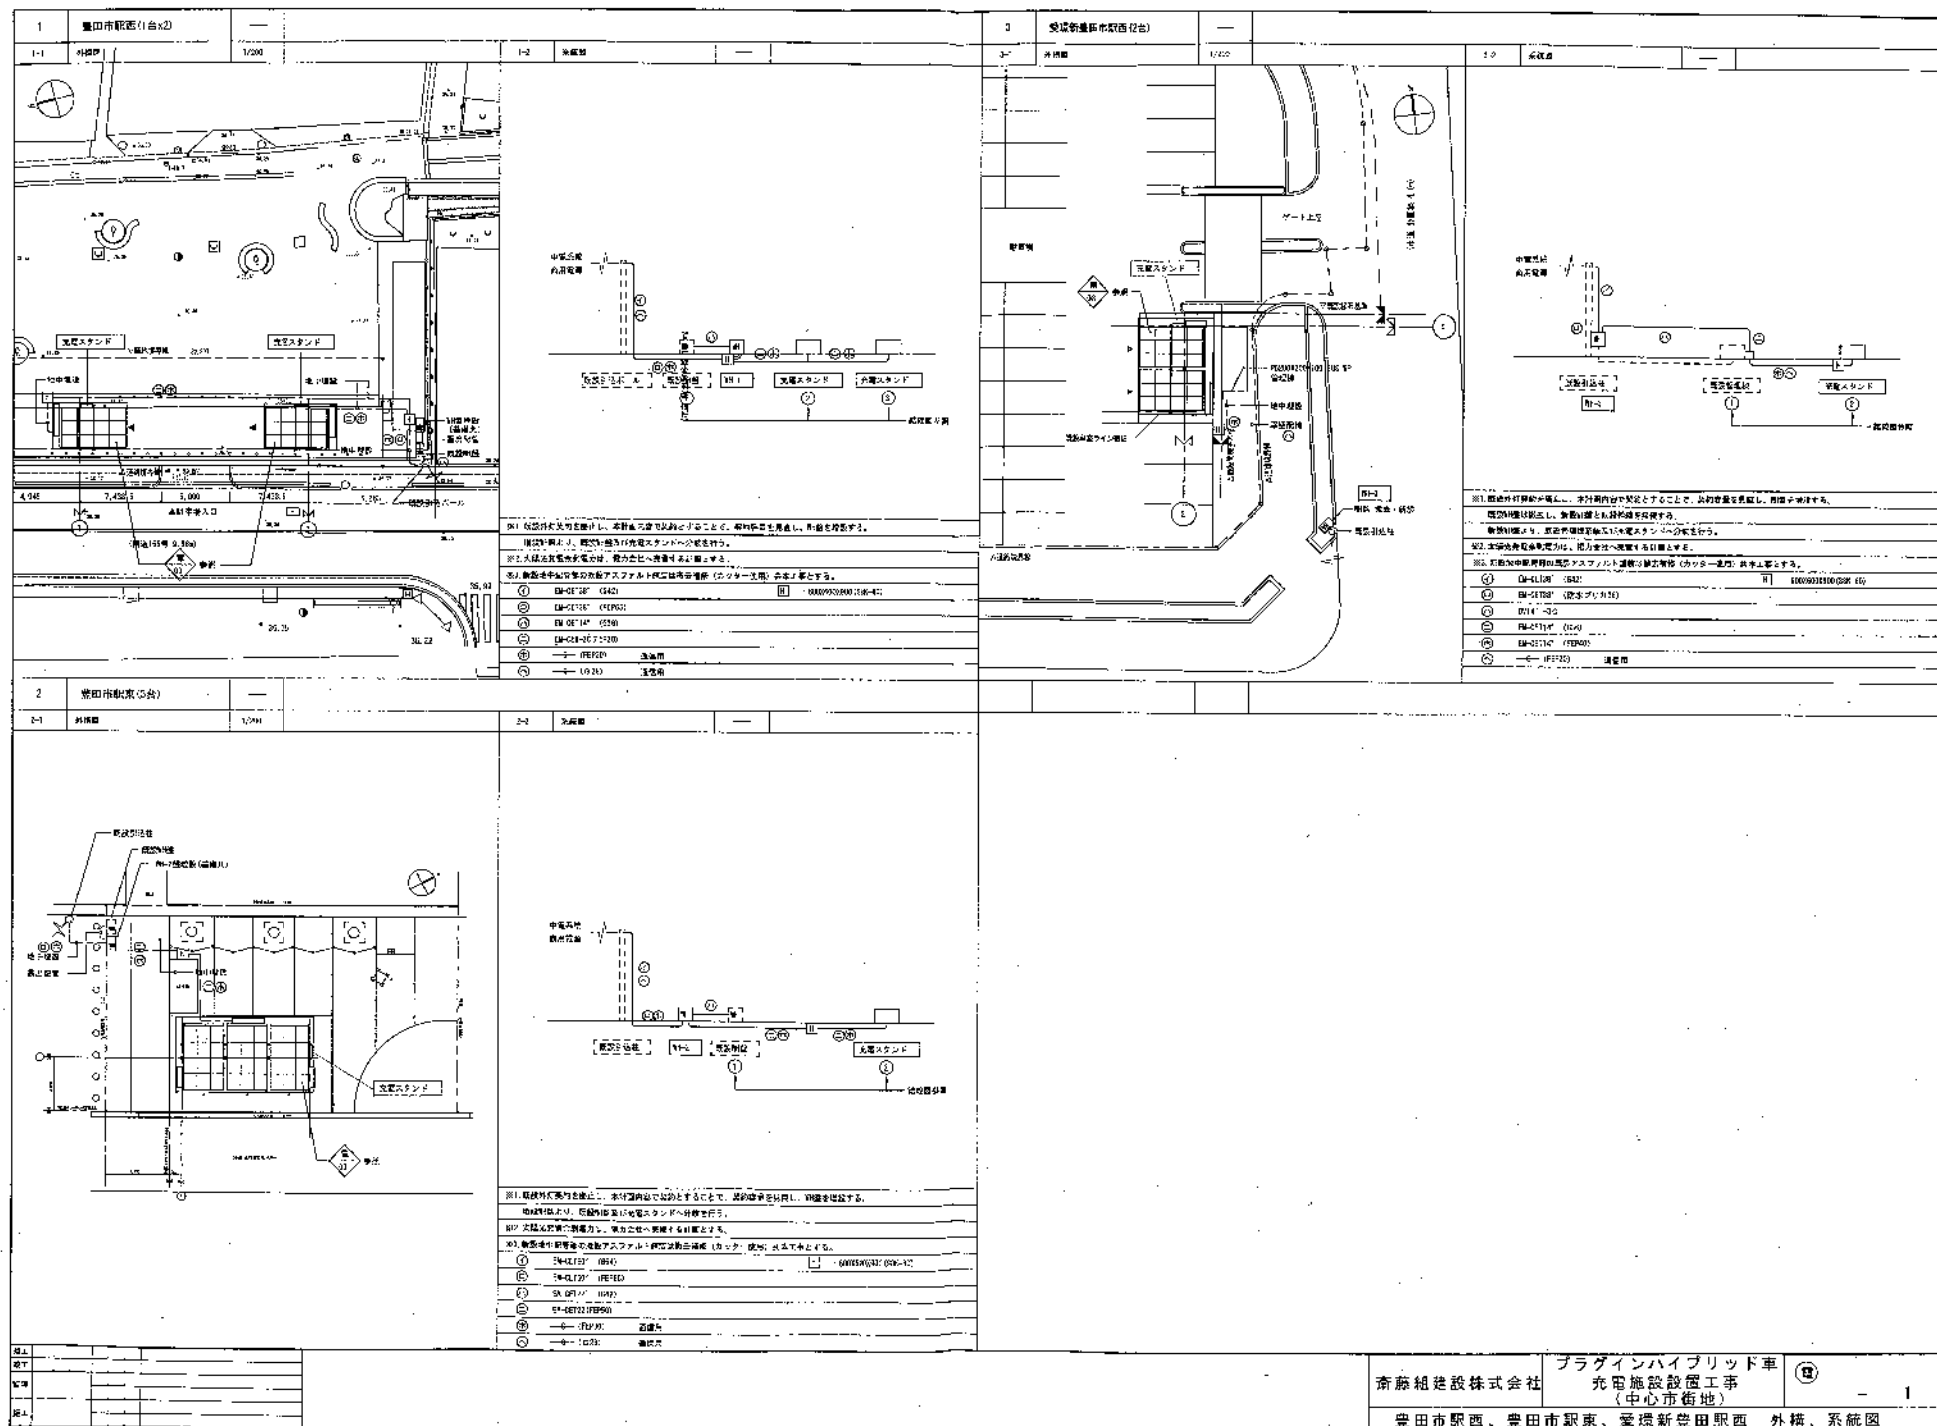


1 特記仕様 注) 1. 特記の必要事項は下記に示す。 ① ② ③ ④ ⑤ ⑥ ⑦ ⑧ ⑨ ⑩ ⑪ ⑫ ⑬ ⑭ ⑮ ⑯ ⑰ ⑱ ⑲ ⑳ ㉑ ㉒ ㉓ ㉔ ㉕ ㉖ ㉗ ㉘ ㉙ ㉚ ㉛ ㉜ ㉝ ㉞ ㉟ ㊱ ㊲ ㊳ ㊴ ㊵ ㊶ ㊷ ㊸ ㊹ ㊺ ㊻ ㊼ ㊽ ㊾ ㊿ ① ② ③ ④ ⑤ ⑥ ⑦ ⑧ ⑨ ⑩ ⑪ ⑫ ⑬ ⑭ ⑮ ⑯ ⑰ ⑱ ⑲ ⑳ ㉑ ㉒ ㉓ ㉔ ㉕ ㉖ ㉗ ㉘ ㉙ ㉚ ㉛ ㉜ ㉝ ㉞ ㉟ ㊱ ㊲ ㊳ ㊴ ㊵ ㊶ ㊷ ㊸ ㊹ ㊺ ㊻ ㊼ ㊽ ㊾ ㊿	2 平面詳細図(2連タイプ) 1/50 (豊田市駅前)	3 平面詳細図(2連タイプ) 1/50 (豊田市駅前)	4 平面詳細図(3連タイプ) 1/50 (豊田市駅前)
1 特記仕様 注) 1. 特記の必要事項は下記に示す。 ① ② ③ ④ ⑤ ⑥ ⑦ ⑧ ⑨ ⑩ ⑪ ⑫ ⑬ ⑭ ⑮ ⑯ ⑰ ⑱ ⑲ ⑳ ㉑ ㉒ ㉓ ㉔ ㉕ ㉖ ㉗ ㉘ ㉙ ㉚ ㉛ ㉜ ㉝ ㉞ ㉟ ㊱ ㊲ ㊳ ㊴ ㊵ ㊶ ㊷ ㊸ ㊹ ㊺ ㊻ ㊼ ㊽ ㊾ ㊿ ① ② ③ ④ ⑤ ⑥ ⑦ ⑧ ⑨ ⑩ ⑪ ⑫ ⑬ ⑭ ⑮ ⑯ ⑰ ⑱ ⑲ ⑳ ㉑ ㉒ ㉓ ㉔ ㉕ ㉖ ㉗ ㉘ ㉙ ㉚ ㉛ ㉜ ㉝ ㉞ ㉟ ㊱ ㊲ ㊳ ㊴ ㊵ ㊶ ㊷ ㊸ ㊹ ㊺ ㊻ ㊼ ㊽ ㊾ ㊿	2 平面詳細図(2連タイプ) 1/50 (豊田市駅前)	3 平面詳細図(2連タイプ) 1/50 (豊田市駅前)	4 平面詳細図(3連タイプ) 1/50 (豊田市駅前)

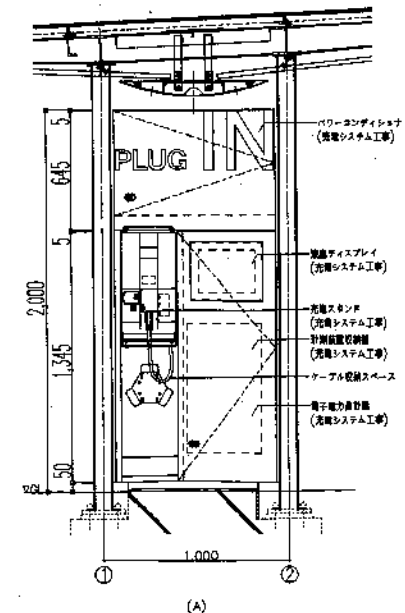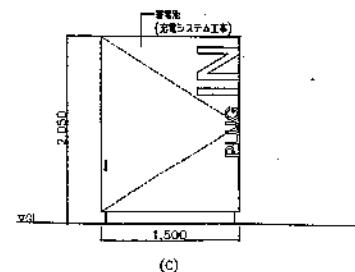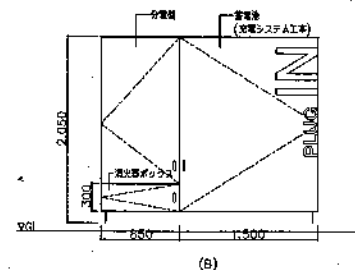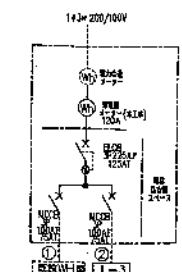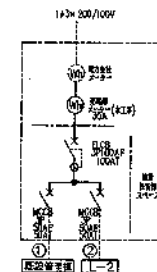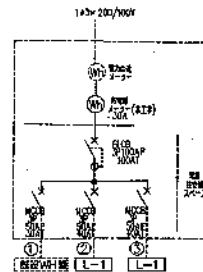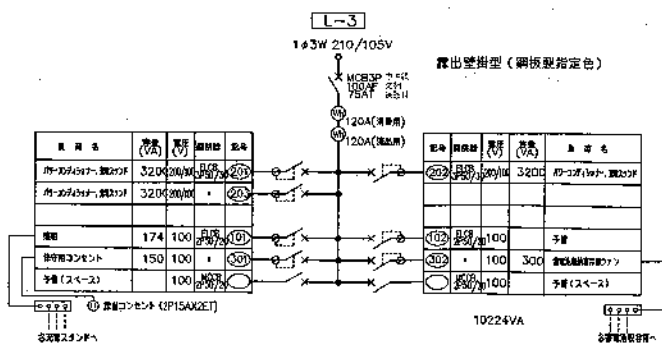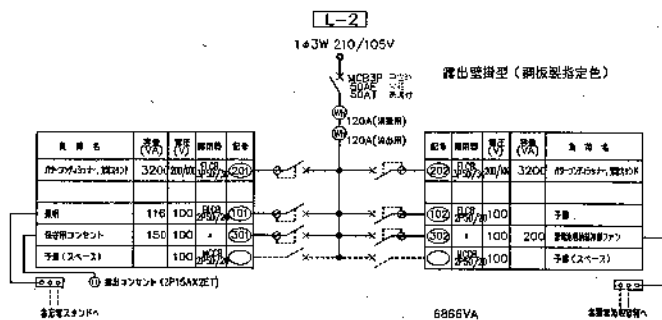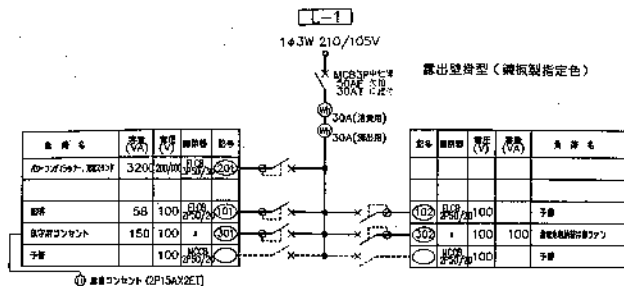



プラグインハイブリッド車
充電施設設置工事
(高岡支所ほか7支所)

図面リスト

[illegible]

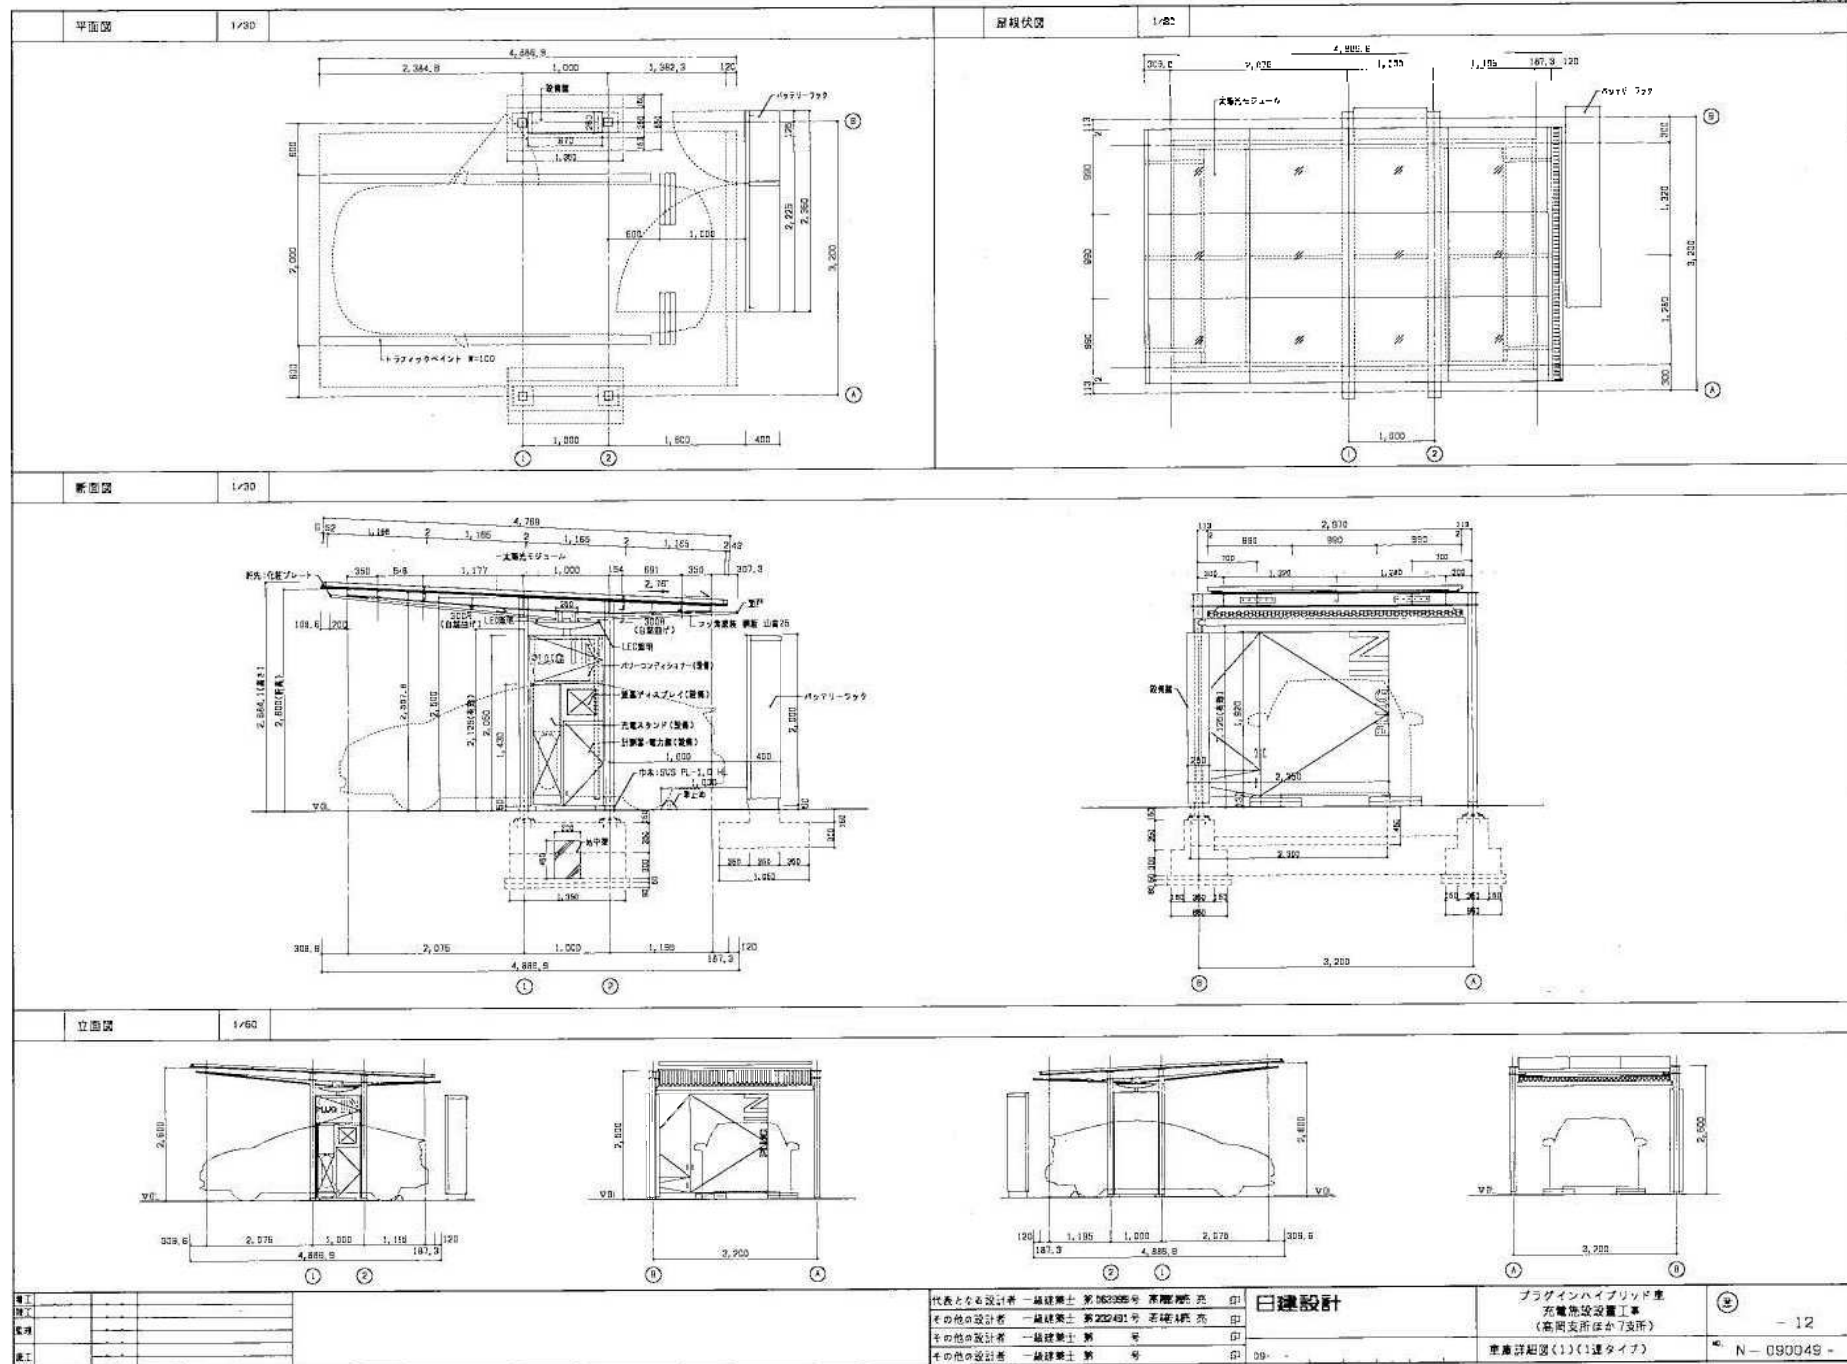

 


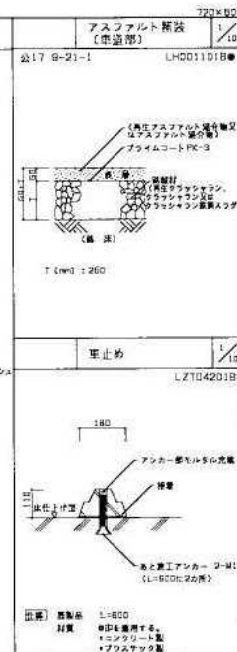

軸組図

1/50


注記) 記入なき限り下記による。
1. 基礎は元電スリット部から基礎掘削範囲とする。

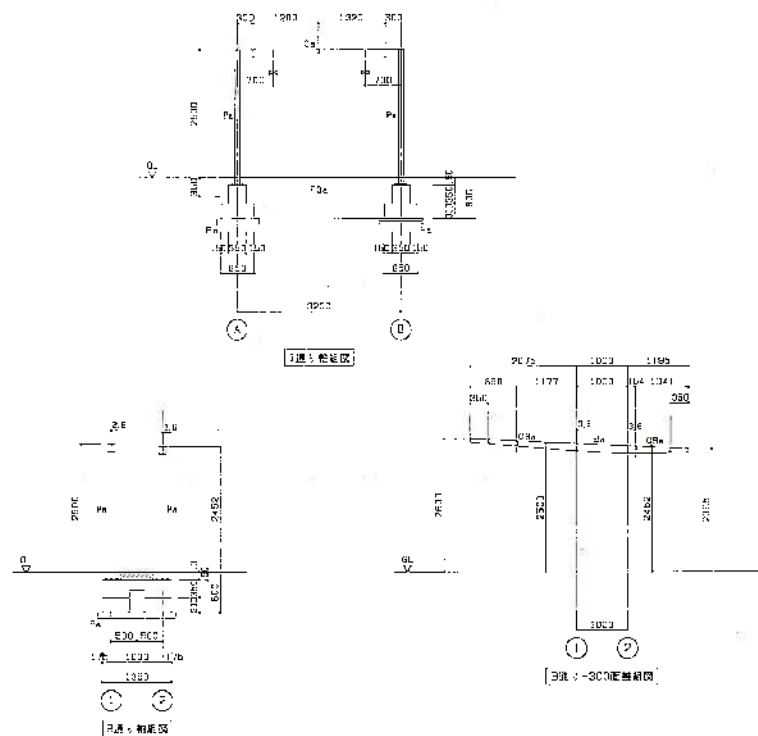

基礎伏図

1/50


注記) 記入なき限り下記による。
1. 基礎掘削範囲は元電スリット部から基礎掘削範囲とする。
2. 基礎掘削範囲は元電スリット部から基礎掘削範囲とする。
3. 基礎掘削範囲は元電スリット部から基礎掘削範囲とする。
4. 基礎掘削範囲は元電スリット部から基礎掘削範囲とする。

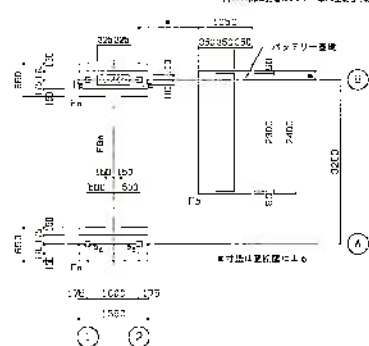

屋根伏図

1/50


注記) 記入なき限り下記による。
1. 基礎掘削範囲は元電スリット部から基礎掘削範囲とする。
2. 基礎掘削範囲は元電スリット部から基礎掘削範囲とする。
3. 基礎掘削範囲は元電スリット部から基礎掘削範囲とする。
4. 基礎掘削範囲は元電スリット部から基礎掘削範囲とする。

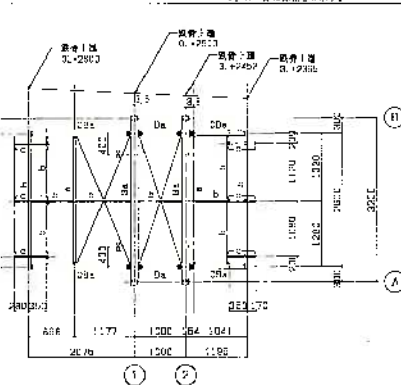

基礎・柱礎断面図表

1/50

注記) 記入なき限り下記による。
1. 基礎掘削範囲は元電スリット部から基礎掘削範囲とする。
2. 基礎掘削範囲は元電スリット部から基礎掘削範囲とする。
3. 基礎掘削範囲は元電スリット部から基礎掘削範囲とする。
4. 基礎掘削範囲は元電スリット部から基礎掘削範囲とする。

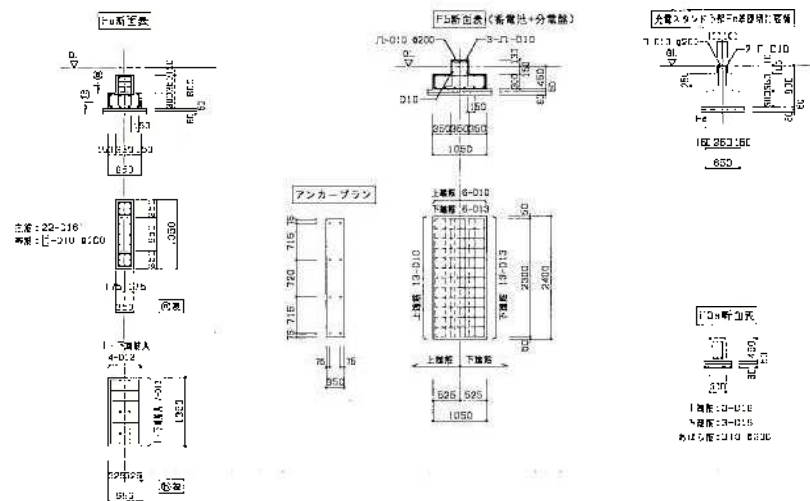

鉄骨部材表

注記) 記入なき限り下記による。
1. 基礎掘削範囲は元電スリット部から基礎掘削範囲とする。

部号	断面形状	備考
Pa	W 100x100x8	単位質量 97.84400
Da	H 150x150x7x12	
Ra	W 100x100x8x8	
Da	W 100x100x8x8	
A	F 100x100x6x6	
B	F 100x100x6x6	
C	F 100x100x6x6	
Da	S-P 100x100	

日建設計


ブラダインハイブリード中
充電施設改修工事
(高圧支所ほか/支所)

B

1. 建タイプ構造図(伏図・断面図・断面図) 2. 建タイプ構造図(伏図・断面図・断面図)

電上
電上
電上
電上
電上


1000 (1000x1000x1000)

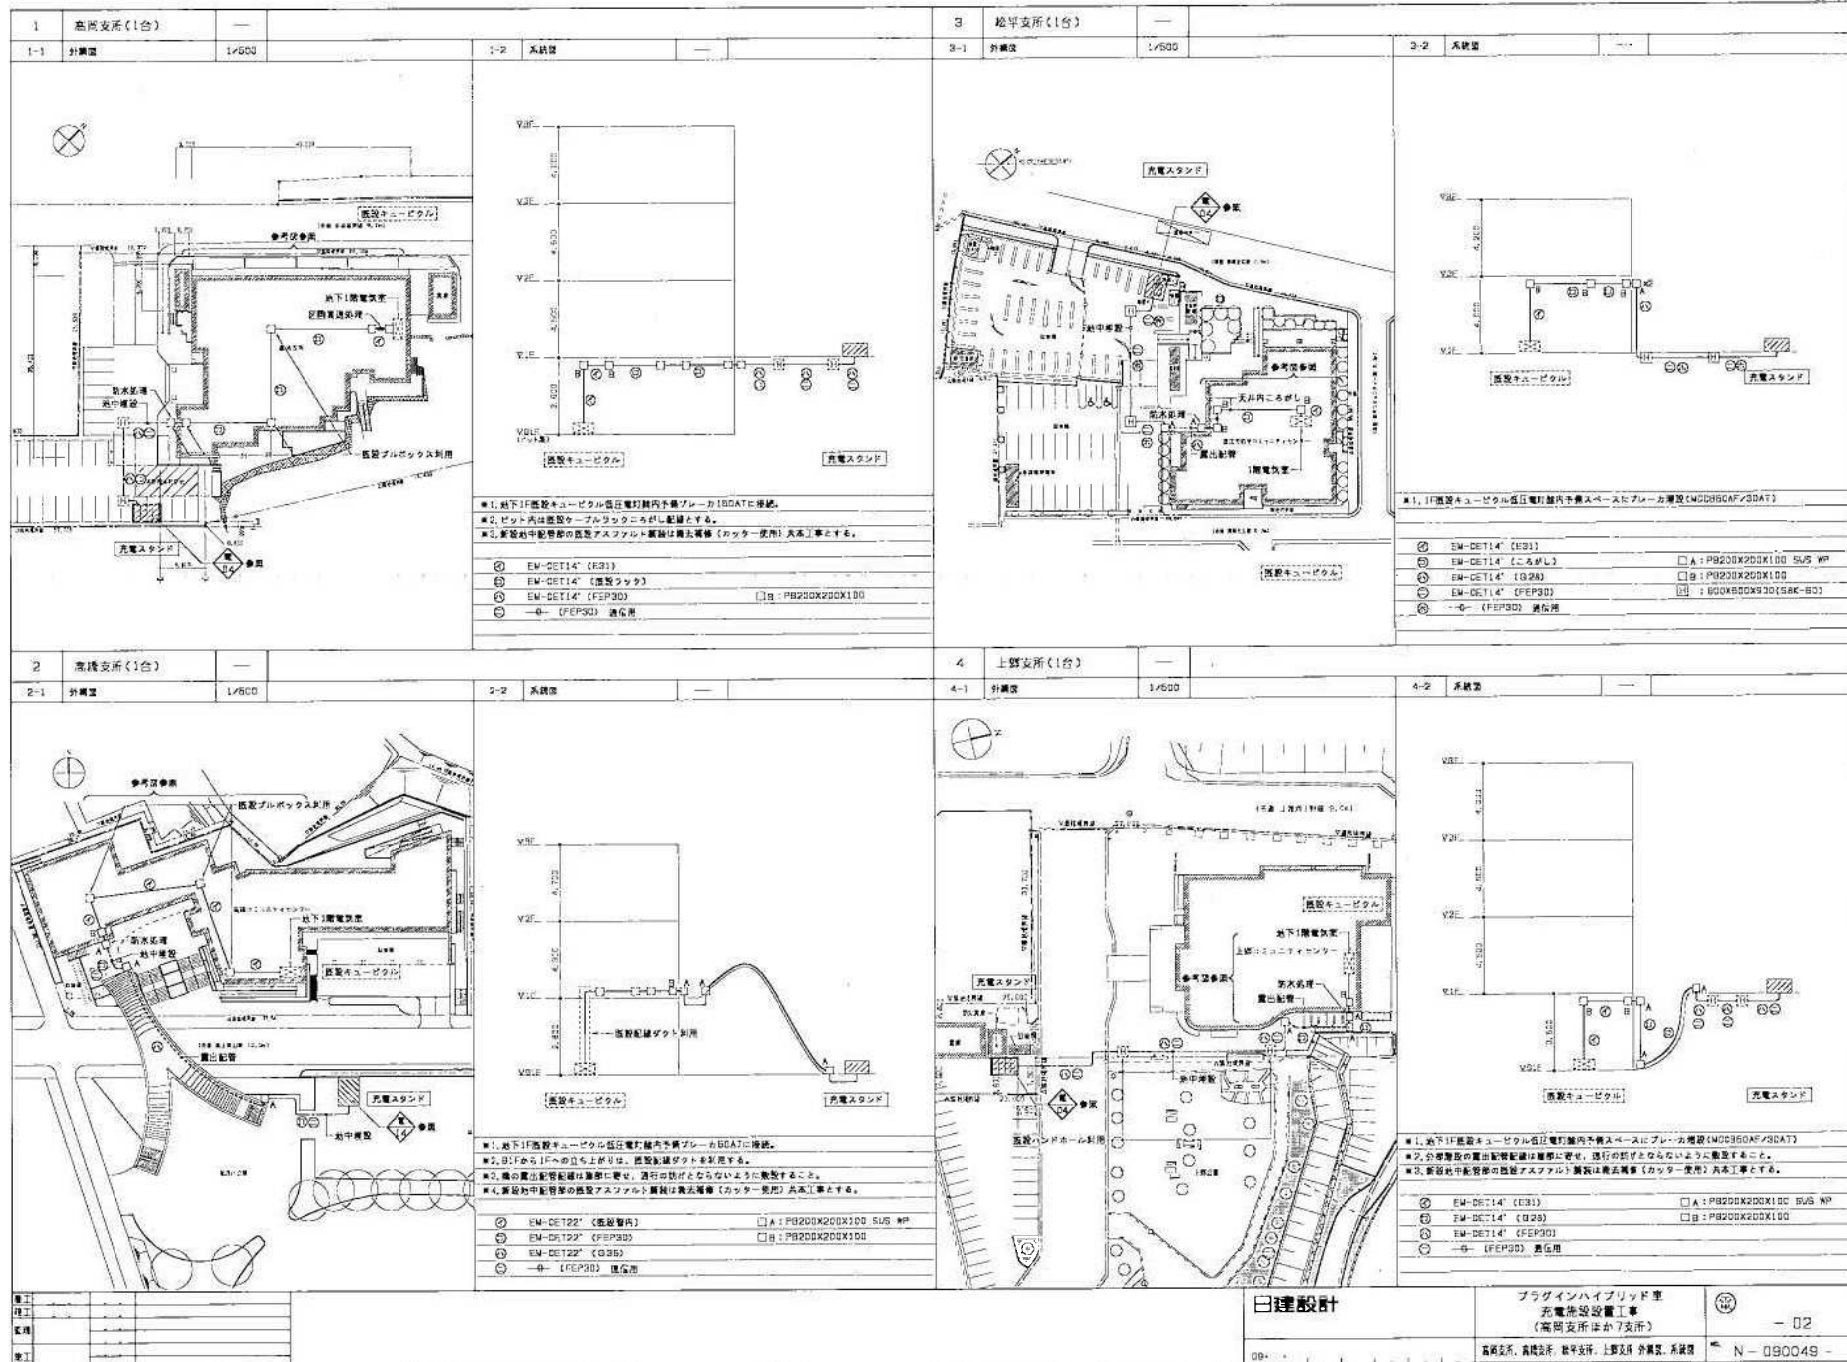


1 特記仕様


注) 1. 特記仕様記号は下記によ。4.
--- 1E1, 6X2E1, 6(15)
--- 1E1, 6X4E1, 6(22)
--- 6M-CE3, 6'-30
① 6M-CE6, 6'-30CE6, 6(EP30)
② 6M-CE3, 6'-30(EP30) - 取付用
③ 6M-CE8' - 30(EP30)
④ 6M-CE0V3, 6'-30(EP30)
⑤
⑥
⑦
⑧
⑨
⑩
⑪
⑫
⑬
⑭
⑮
⑯
⑰
⑱
⑲
⑳
㉑
㉒
㉓
㉔
㉕
㉖
㉗
㉘
㉙
㉚
㉛
㉜
㉝
㉞
㉟
㊱
㊲
㊳
㊴
㊵
㊶
㊷
㊸
㊹
㊺
㊻
㊼
㊽
㊾
㊿
㋀
㋁
㋂
㋃
㋄
㋅
㋆
㋇
㋈
㋉
㋊
㋋
㋌
㋍
㋎
㋏
㋐
㋑
㋒
㋓
㋔
㋕
㋖
㋗
㋘
㋙
㋚
㋛
㋜
㋝
㋞
㋟
㋠
㋡
㋢
㋣
㋤
㋥
㋦
㋧
㋨
㋩
㋪
㋫
㋬
㋭
㋮
㋯
㋰
㋱
㋲
㋳
㋴
㋵
㋶
㋷
㋸
㋹
㋺
㋻
㋼
㋽
㋾
㋿
㌀
㌁
㌂
㌃
㌄
㌅
㌆
㌇
㌈
㌉
㌊
㌋
㌌
㌍
㌎
㌏
㌐
㌑
㌒
㌓
㌔
㌕
㌖
㌗
㌘
㌙
㌚
㌛
㌜
㌝
㌞
㌟
㌠
㌡
㌢
㌣
㌤
㌥
㌦
㌧
㌨
㌩
㌪
㌫
㌬
㌭
㌮
㌯
㌰
㌱
㌲
㌳
㌴
㌵
㌶
㌷
㌸
㌹
㌺
㌻
㌼
㌽
㌾
㌿
㍀
㍁
㍂
㍃
㍄
㍅
㍆
㍇
㍈
㍉
㍊
㍋
㍌
㍍
㍎
㍏
㍐
㍑
㍒
㍓
㍔
㍕
㍖
㍗
㍘
㍙
㍚
㍛
㍜
㍝
㍞
㍟
㍼
㍽
㍾
㍿
㏀
㏁
㏂
㏃
㏄
㏅
㏆
㏇
㏈
㏉
㏊
㏋
㏌
㏍
㏎
㏏
㏐
㏑
㏒
㏓
㏔
㏕
㏖
㏗
㏘
㏙
㏚
㏛
㏜
㏝
㏞
㏟
㏠
㏡
㏢
㏣
㏤
㏥
㏦
㏧
㏨
㏩
㏪
㏫
㏬
㏭
㏮
㏯
㏰
㏱
㏲
㏳
㏴
㏵
㏶
㏷
㏸
㏹
㏺
㏻
㏼
㏽
㏾
㏿
㐀
㐁
㐂
㐃
㐄
㐅
㐆
㐇
㐈
㐉
㐊
㐋
㐌
㐍
㐎
㐏
㐐
㐑
㐒
㐓
㐔
㐕
㐖
㐗
㐘
㐙
㐚
㐛
㐜
㐝
㐞
㐟
㐠
㐡
㐢
㐣
㐤
㐥
㐦
㐧
㐨
㐩
㐪
㐫
㐬
㐭
㐮
㐯
㐰
㐱
㐲
㐳
㐴
㐵
㐶
㐷
㐸
㐹
㐺
㐻
㐼
㐽
㐾
㐿
㑀
㑁
㑂
㑃
㑄
㑅
㑆
㑇
㑈
㑉
㑊
㑋
㑌
㑍
㑎
㑏
㑐
㑑
㑒
㑓
㑔
㑕
㑖
㑗
㑘
㑙
㑚
㑛
㑜
㑝
㑞
㑟
㑠
㑡
㑢
㑣
㑤
㑥
㑦
㑧
㑨
㑩
㑪
㑫
㑬
㑭
㑮
㑯
㑰
㑱
㑲
㑳
㑴
㑵
㑶
㑷
㑸
㑹
㑺
㑻
㑼
㑽
㑾
㑿
㒀
㒁
㒂
㒃
㒄
㒅
㒆
㒇
㒈
㒉
㒊
㒋
㒌
㒍
㒎
㒏
㒐
㒑
㒒
㒓
㒔
㒕
㒖
㒗
㒘
㒙
㒚
㒛
㒜
㒝
㒞
㒟
㒠
㒡
㒢
㒣
㒤
㒥
㒦
㒧
㒨
㒩
㒪
㒫
㒬
㒭
㒮
㒯
㒰
㒱
㒲
㒳
㒴
㒵
㒶
㒷
㒸
㒹
㒺
㒻
㒼
㒽
㒾
㒿
㓀
㓁
㓂
㓃
㓄
㓅
㓆
㓇
㓈
㓉
㓊
㓋
㓌
㓍
㓎
㓏
㓐
㓑
㓒
㓓
㓔
㓕
㓖
㓗
㓘
㓙
㓚
㓛
㓜
㓝
㓞
㓟
㓠
㓡
㓢
㓣
㓤
㓥
㓦
㓧
㓨
㓩
㓪
㓫
㓬
㓭
㓮
㓯
㓰
㓱
㓲
㓳
㓴
㓵
㓶
㓷
㓸
㓹
㓺
㓻
㓼
㓽
㓾
㓿
㔀
㔁
㔂
㔃
㔄
㔅
㔆
㔇
㔈
㔉
㔊
㔋
㔌
㔍
㔎
㔏
㔐
㔑
㔒
㔓
㔔
㔕
㔖
㔗
㔘
㔙
㔚
㔛
㔜
㔝
㔞
㔟
㔠
㔡
㔢
㔣
㔤
㔥
㔦
㔧
㔨
㔩
㔪
㔫
㔬
㔭
㔮
㔯
㔰
㔱
㔲
㔳
㔴
㔵
㔶
㔷
㔸
㔹
㔺
㔻
㔼
㔽
㔾
㔿
㕀
㕁
㕂
㕃
㕄
㕅
㕆
㕇
㕈
㕉
㕊
㕋
㕌
㕍
㕎
㕏
㕐
㕑
㕒
㕓
㕔
㕕
㕖
㕗
㕘
㕙
㕚
㕛
㕜
㕝
㕞
㕟
㕠
㕡
㕢
㕣
㕤
㕥
㕦
㕧
㕨
㕩
㕪
㕫
㕬
㕭
㕮
㕯
㕰
㕱
㕲
㕳
㕴
㕵
㕶
㕷
㕸
㕹
㕺
㕻
㕼
㕽
㕾
㕿
㖀
㖁
㖂
㖃
㖄
㖅
㖆
㖇
㖈
㖉
㖊
㖋
㖌
㖍
㖎
㖏
㖐
㖑
㖒
㖓
㖔
㖕
㖖
㖗
㖘
㖙
㖚
㖛
㖜
㖝
㖞
㖟
㖠
㖡
㖢
㖣
㖤
㖥
㖦
㖧
㖨
㖩
㖪
㖫
㖬
㖭
㖮
㖯
㖰
㖱
㖲
㖳
㖴
㖵
㖶
㖷
㖸
㖹
㖺
㖻
㖼
㖽
㖾
㖿
㗀
㗁
㗂
㗃
㗄
㗅
㗆
㗇
㗈
㗉
㗊
㗋
㗌
㗍
㗎
㗏
㗐
㗑
㗒
㗓
㗔
㗕
㗖
㗗
㗘
㗙
㗚
㗛
㗜
㗝
㗞
㗟
㗠
㗡
㗢
㗣
㗤
㗥
㗦
㗧
㗨
㗩
㗪
㗫
㗬
㗭
㗮
㗯
㗰
㗱
㗲
㗳
㗴
㗵
㗶
㗷
㗸
㗹
㗺
㗻
㗼
㗽
㗾
㗿
㘀
㘁
㘂
㘃
㘄
㘅
㘆
㘇
㘈
㘉
㘊
㘋
㘌
㘍
㘎
㘏
㘐
㘑
㘒
㘓
㘔
㘕
㘖
㘗
㘘
㘙
㘚
㘛
㘜
㘝
㘞
㘟
㘠
㘡
㘢
㘣
㘤
㘥
㘦
㘧
㘨
㘩
㘪
㘫
㘬
㘭
㘮
㘯
㘰
㘱
㘲
㘳
㘴
㘵
㘶
㘷
㘸
㘹
㘺
㘻
㘼
㘽
㘾
㘿
㙀
㙁
㙂
㙃
㙄
㙅
㙆
㙇
㙈
㙉
㙊
㙋
㙌
㙍
㙎
㙏
㙐
㙑
㙒
㙓
㙔
㙕
㙖
㙗
㙘
㙙
㙚
㙛
㙜
㙝
㙞
㙟
㙠
㙡
㙢
㙣
㙤
㙥
㙦
㙧
㙨
㙩
㙪
㙫
㙬
㙭
㙮
㙯
㙰
㙱
㙲
㙳
㙴
㙵
㙶
㙷
㙸
㙹
㙺
㙻
㙼
㙽
㙾
㙿
㚀
㚁
㚂
㚃
㚄
㚅
㚆
㚇
㚈
㚉
㚊
㚋
㚌
㚍
㚎
㚏
㚐
㚑
㚒
㚓
㚔
㚕
㚖
㚗
㚘
㚙
㚚
㚛
㚜
㚝
㚞
㚟
㚠
㚡
㚢
㚣
㚤
㚥
㚦
㚧
㚨
㚩
㚪
㚫
㚬
㚭
㚮
㚯
㚰
㚱
㚲
㚳
㚴
㚵
㚶
㚷
㚸
㚹
㚺
㚻
㚼
㚽
㚾
㚿
㜀
㜁
㜂
㜃
㜄
㜅
㜆
㜇
㜈
㜉
㜊
㜋
㜌
㜍
㜎
㜏
㜐
㜑
㜒
㜓
㜔
㜕
㜖
㜗
㜘
㜙
㜚
㜛
㜜
㜝
㜞
㜟
㜠
㜡
㜢
㜣
㜤
㜥
㜦
㜧
㜨
㜩
㜪
㜫
㜬
㜭
㜮
㜯
㜰
㜱
㜲
㜳
㜴
㜵
㜶
㜷
㜸
㜹
㜺
㜻
㜼
㜽
㜾
㜿
㝀
㝁
㝂
㝃
㝄
㝅
㝆
㝇
㝈
㝉
㝊
㝋
㝌
㝍
㝎
㝏
㝐
㝑
㝒
㝓
㝔
㝕
㝖
㝗
㝘
㝙
㝚
㝛
㝜
㝝
㝞
㝟
㝠
㝡
㝢
㝣
㝤
㝥
㝦
㝧
㝨
㝩
㝪
㝫
㝬
㝭
㝮
㝯
㝰
㝱
㝲
㝳
㝴
㝵
㝶
㝷
㝸
㝹
㝺
㝻
㝼
㝽
㝾
㝿
㞀
㞁
㞂
㞃
㞄
㞅
㞆
㞇
㞈
㞉
㞊
㞋
㞌
㞍
㞎
㞏
㞐
㞑
㞒
㞓
㞔
㞕
㞖
㞗
㞘
㞙
㞚
㞛
㞜
㞝
㞞
㞟
㞠
㞡
㞢
㞣
㞤
㞥
㞦
㞧
㞨
㞩
㞪
㞫
㞬
㞭
㞮
㞯
㞰
㞱
㞲
㞳
㞴
㞵
㞶
㞷
㞸
㞹
㞺
㞻
㞼
㞽
㞾
㞿
㏟
㞰
㞱
㞲
㞳
㞴
㞵
㞶
㞷
㞸
㞹
㞺
㞻
㞼
㞽
㞾
㞿
㠀
㠁
㠂
㠃
㠄
㠅
㠆
㠇
㠈
㠉
㠊
㠋
㠌
㠍
㠎
㠏
㠐
㠑
㠒
㠓
㠔
㠕
㠖
㠗
㠘
㠙
㠚
㠛
㠜
㠝
㠞
㠟
㠠
㠡
㠢
㠣
㠤
㠥
㠦
㠧
㠨
㠩
㠪
㠫
㠬
㠭
㠮
㠯
㠰
㠱
㠲
㠳
㠴
㠵
㠶
㠷
㠸
㠹
㠺
㠻
㠼
㠽
㠾
㠿
㡀
㡁
㡂
㡃
㡄
㡅
㡆
㡇
㡈
㡉
㡊
㡋
㡌
㡍
㡎
㡏
㡐
㡑
㡒
㡓
㡔
㡕
㡖
㡗
㡘
㡙
㡚
㡛
㡜
㡝
㡞
㡟
㡠
㡡
㡢
㡣
㡤
㡥
㡦
㡧
㡨
㡩
㡪
㡫
㡬
㡭
㡮
㡯
㡰
㡱
㡲
㡳
㡴
㡵
㡶
㡷
㡸
㡹
㡺
㡻
㡼
㡽
㡾
㡿
㢀
㢁
㢂
㢃
㢄
㢅
㢆
㢇
㢈
㢉
㢊
㢋
㢌
㢍
㢎
㢏
㢐
㢑
㢒
㢓
㢔
㢕
㢖
㢗
㢘
㢙
㢚
㢛
㢜
㢝
㢞
㢟
㢠
㢡
㢢
㢣
㢤
㢥
㢦
㢧
㢨
㢩
㢪
㢫
㢬
㢭
㢮
㢯
㢰
㢱
㢲
㢳
㢴
㢵
㢶
㢷
㢸
㢹
㢺
㢻
㢼
㢽
㢾
㢿
㣀
㣁
㣂
㣃
㣄
㣅
㣆
㣇
㣈
㣉
㣊
㣋
㣌
㣍
㣎
㣏
㣐
㣑
㣒
㣓
㣔
㣕
㣖
㣗
㣘
㣙
㣚
㣛
㣜
㣝
㣞
㣟
㣠
㣡
㣢
㣣
㣤
㣥
㣦
㣧
㣨
㣩
㣪
㣫
㣬
㣭
㣮
㣯
㣰
㣱
㣲
㣳
㣴
㣵
㣶
㣷
㣸
㣹
㣺
㣻
㣼
㣽
㣾
㣿
㤀
㤁
㤂
㤃
㤄
㤅
㤆
㤇
㤈
㤉
㤊
㤋
㤌
㤍
㤎
㤏
㤐
㤑
㤒
㤓
㤔
㤕
㤖
㤗
㤘
㤙
㤚
㤛
㤜
㤝
㤞
㤟
㤠
㤡
㤢
㤣
㤤
㤥
㤦
㤧
㤨
㤩
㤪
㤫
㤬
㤭
㤮
㤯
㤰
㤱
㤲
㤳
㤴
㤵
㤶
㤷
㤸
㤹
㤺
㤻
㤼
㤽
㤾
㤿
㥀
㥁
㥂
㥃
㥄
㥅
㥆
㥇
㥈
㥉
㥊
㥋
㥌
㥍
㥎
㥏
㥐
㥑
㥒
㥓
㥔
㥕
㥖
㥗
㥘
㥙
㥚
㥛
㥜
㥝
㥞
㥟
㥠
㥡
㥢
㥣
㥤
㥥
㥦
㥧
㥨
㥩
㥪
㥫
㥬
㥭
㥮
㥯
㥰
㥱
㥲
㥳
㥴
㥵
㥶
㥷
㥸
㥹
㥺
㥻
㥼
㥽
㥾
㥿
㦀
㦁
㦂
㦃
㦄
㦅
㦆
㦇
㦈
㦉
㦊
㦋
㦌
㦍
㦎
㦏
㦐
㦑
㦒
㦓
㦔
㦕
㦖
㦗
㦘
㦙
㦚
㦛
㦜
㦝
㦞
㦟
㦠
㦡
㦢
㦣
㦤
㦥
㦦
㦧
㦨
㦩
㦪
㦫
㦬
㦭
㦮
㦯
㦰
㦱
㦲
㦳
㦴
㦵
㦶
㦷
㦸
㦹
㦺
㦻
㦼
㦽
㦾
㦿
㧀
㧁
㧂
㧃
㧄
㧅
㧆
㧇
㧈
㧉
㧊
㧋
㧌
㧍
㧎
㧏
㧐
㧑
㧒
㧓
㧔
㧕
㧖
㧗
㧘
㧙
㧚
㧛
㧜
㧝
㧞
㧟
㧠
㧡
㧢
㧣
㧤
㧥
㧦
㧧
㧨
㧩
㧪
㧫
㧬
㧭
㧮
㧯
㧰
㧱
㧲
㧳
㧴
㧵
㧶
㧷
㧸
㧹
㧺
㧻
㧼
㧽
㧾
㧿
㨀
㨁
㨂
㨃
㨄
㨅
㨆
㨇
㨈
㨉
㨊
㨋
㨌
㨍
㨎
㨏
㨐
㨑
㨒
㨓
㨔
㨕
㨖
㨗
㨘
㨙
㨚
㨛
㨜
㨝
㨞
㨟
㨠
㨡
㨢
㨣
㨤
㨥
㨦
㨧
㨨
㨩
㨪
㨫
㨬
㨭
㨮
㨯
㨰
㨱
㨲
㨳
㨴
㨵
㨶
㨷
㨸
㨹
㨺
㨻
㨼
㨽
㨾
㨿
㩀
㩁
㩂
㩃
㩄
㩅
㩆
㩇
㩈
㩉
㩊
㩋
㩌
㩍
㩎
㩏
㩐
㩑
㩒
㩓
㩔
㩕
㩖
㩗
㩘
㩙
㩚
㩛
㩜
㩝
㩞
㩟
㩠
㩡
㩢
㩣
㩤
㩥
㩦
㩧
㩨
㩩
㩪
㩫
㩬
㩭
㩮
㩯
㩰
㩱
㩲
㩳
㩴
㩵
㩶
㩷
㩸
㩹
㩺
㩻
㩼
㩽
㩾
㩿
㪀
㪁
㪂
㪃
㪄
㪅
㪆
㪇
㪈
㪉
㪊
㪋
㪌
㪍
㪎
㪏
㪐
㪑
㪒
㪓
㪔
㪕
㪖
㪗
㪘
㪙
㪚
㪛
㪜
㪝
㪞
㪟
㪠
㪡
㪢
㪣
㪤
㪥
㪦
㪧
㪨
㪩
㪪
㪫
㪬
㪭
㪮
㪯
㪰
㪱
㪲
㪳
㪴
㪵
㪶
㪷
㪸
㪹
㪺
㪻
㪼
㪽
㪾
㪿
㫀
㫁
㫂
㫃
㫄
㫅
㫆
㫇
㫈
㫉
㫊
㫋
㫌
㫍
㫎
㫏
㫐
㫑
㫒
㫓
㫔
㫕
㫖
㫗
㫘
㫙
㫚
㫛
㫜
㫝
㫞
㫟
㫠
㫡
㫢
㫣
㫤
㫥
㫦
㫧
㫨
㫩
㫪
㫫
㫬
㫭
㫮
㫯
㫰
㫱
㫲
㫳
㫴
㫵
㫶
㫷
㫸
㫹
㫺
㫻
㫼
㫽
㫾
㫿
㬀
㬁
㬂
㬃
㬄
㬅
㬆
㬇
㬈
㬉
㬊
㬋
㬌
㬍
㬎
㬏
㬐
㬑
㬒
㬓
㬔
㬕
㬖
㬗
㬘
㬙
㬚
㬛
㬜
㬝
㬞
㬟
㬠
㬡
㬢
㬣
㬤
㬥
㬦
㬧
㬨
㬩
㬪
㬫
㬬
㬭
㬮
㬯
㬰
㬱
㬲
㬳
㬴
㬵
㬶
㬷
㬸
㬹
㬺
㬻
㬼
㬽
㬾
㬿
㭀
㭁
㭂
㭃
㭄
㭅
㭆
㭇
㭈
㭉
㭊
㭋
㭌
㭍
㭎
㭏
㭐
㭑
㭒
㭓
㭔
㭕
㭖
㭗
㭘
㭙
㭚
㭛
㭜
㭝
㭞
㭟
㭠
㭡
㭢
㭣
㭤
㭥
㭦
㭧
㭨
㭩
㭪
㭫
㭬
㭭
㭮
㭯
㭰
㭱
㭲
㭳
㭴
㭵
㭶
㭷
㭸
㭹
㭺
㭻
㭼
㭽
㭾
㭿
㮀
㮁
㮂
㮃
㮄
㮅
㮆
㮇
㮈
㮉
㮊
㮋
㮌
㮍
㮎
㮏
㮐
㮑
㮒
㮓
㮔
㮕
㮖
㮗
㮘
㮙
㮚
㮛
㮜
㮝
㮞
㮟
㮠
㮡
㮢
㮣
㮤
㮥
㮦
㮧
㮨
㮩
㮪
㮫
㮬
㮭
㮮
㮯
㮰
㮱
㮲
㮳
㮴
㮵
㮶
㮷
㮸
㮹
㮺
㮻
㮼
㮽
㮾
㮿
㯀
㯁
㯂
㯃
㯄
㯅
㯆
㯇
㯈
㯉
㯊
㯋
㯌
㯍
㯎
㯏
㯐
㯑
㯒
㯓
㯔
㯕
㯖
㯗
㯘
㯙
㯚
㯛
㯜
㯝
㯞
㯟
㯠
㯡
㯢
㯣
㯤
㯥
㯦
㯧
㯨
㯩
㯪
㯫
㯬
㯭
㯮
㯯
㯰
㯱
㯲
㯳
㯴
㯵
㯶
㯷
㯸
㯹
㯺
㯻
㯼
㯽
㯾
㯿
㰀
㰁
㰂
㰃
㰄
㰅
㰆
㰇
㰈
㰉
㰊
㰋
㰌
㰍
㰎
㰏
㰐
㰑
㰒
㰓
㰔
㰕
㰖
㰗
㰘
㰙
㰚
㰛
㰜
㰝
㰞
㰟
㰠
㰡
㰢
㰣
㰤
㰥
㰦
㰧
㰨
㰩
㰪
㰫
㰬
㰭
㰮
㰯
㰰
㰱
㰲
㰳
㰴
㰵
㰶
㰷
㰸
㰹
㰺
㰻
㰼
㰽
㰾
㰿
㱀
㱁
㱂
㱃
㱄
㱅
㱆
㱇
㱈
㱉
㱊
㱋
㱌
㱍
㱎
㱏
㱐
㱑
㱒
㱓
㱔
㱕
㱖
㱗
㱘
㱙
㱚
㱛
㱜
㱝
㱞
㱟
㱠
㱡
㱢
㱣
㱤
㱥
㱦
㱧
㱨
㱩
㱪
㱫
㱬
㱭
㱮
㱯
㱰
㱱
㱲
㱳
㱴
㱵
㱶
㱷
㱸
㱹
㱺
㱻
㱼
㱽
㱾
㱿
㲀
㲁
㲂
㲃
㲄
㲅
㲆
㲇
㲈
㲉
㲊
㲋
㲌
㲍
㲎
㲏
㲐
㲑
㲒
㲓
㲔
㲕
㲖
㲗
㲘
㲙
㲚
㲛
㲜
㲝
㲞
㲟
㲠
㲡
㲢
㲣
㲤
㲥
㲦
㲧
㲨
㲩
㲪
㲫
㲬
㲭
㲮
㲯
㲰
㲱
㲲
㲳
㲴
㲵
㲶
㲷
㲸
㲹
㲺
㲻
㲼
㲽
㲾
㲿
㳀
㳁
㳂
㳃
㳄
㳅
㳆
㳇
㳈
㳉
㳊
㳋
㳌
㳍
㳎
㳏
㳐
㳑
㳒
㳓
㳔
㳕
㳖
㳗
㳘
㳙
㳚

2015年10月19日 星期一 10:19:05

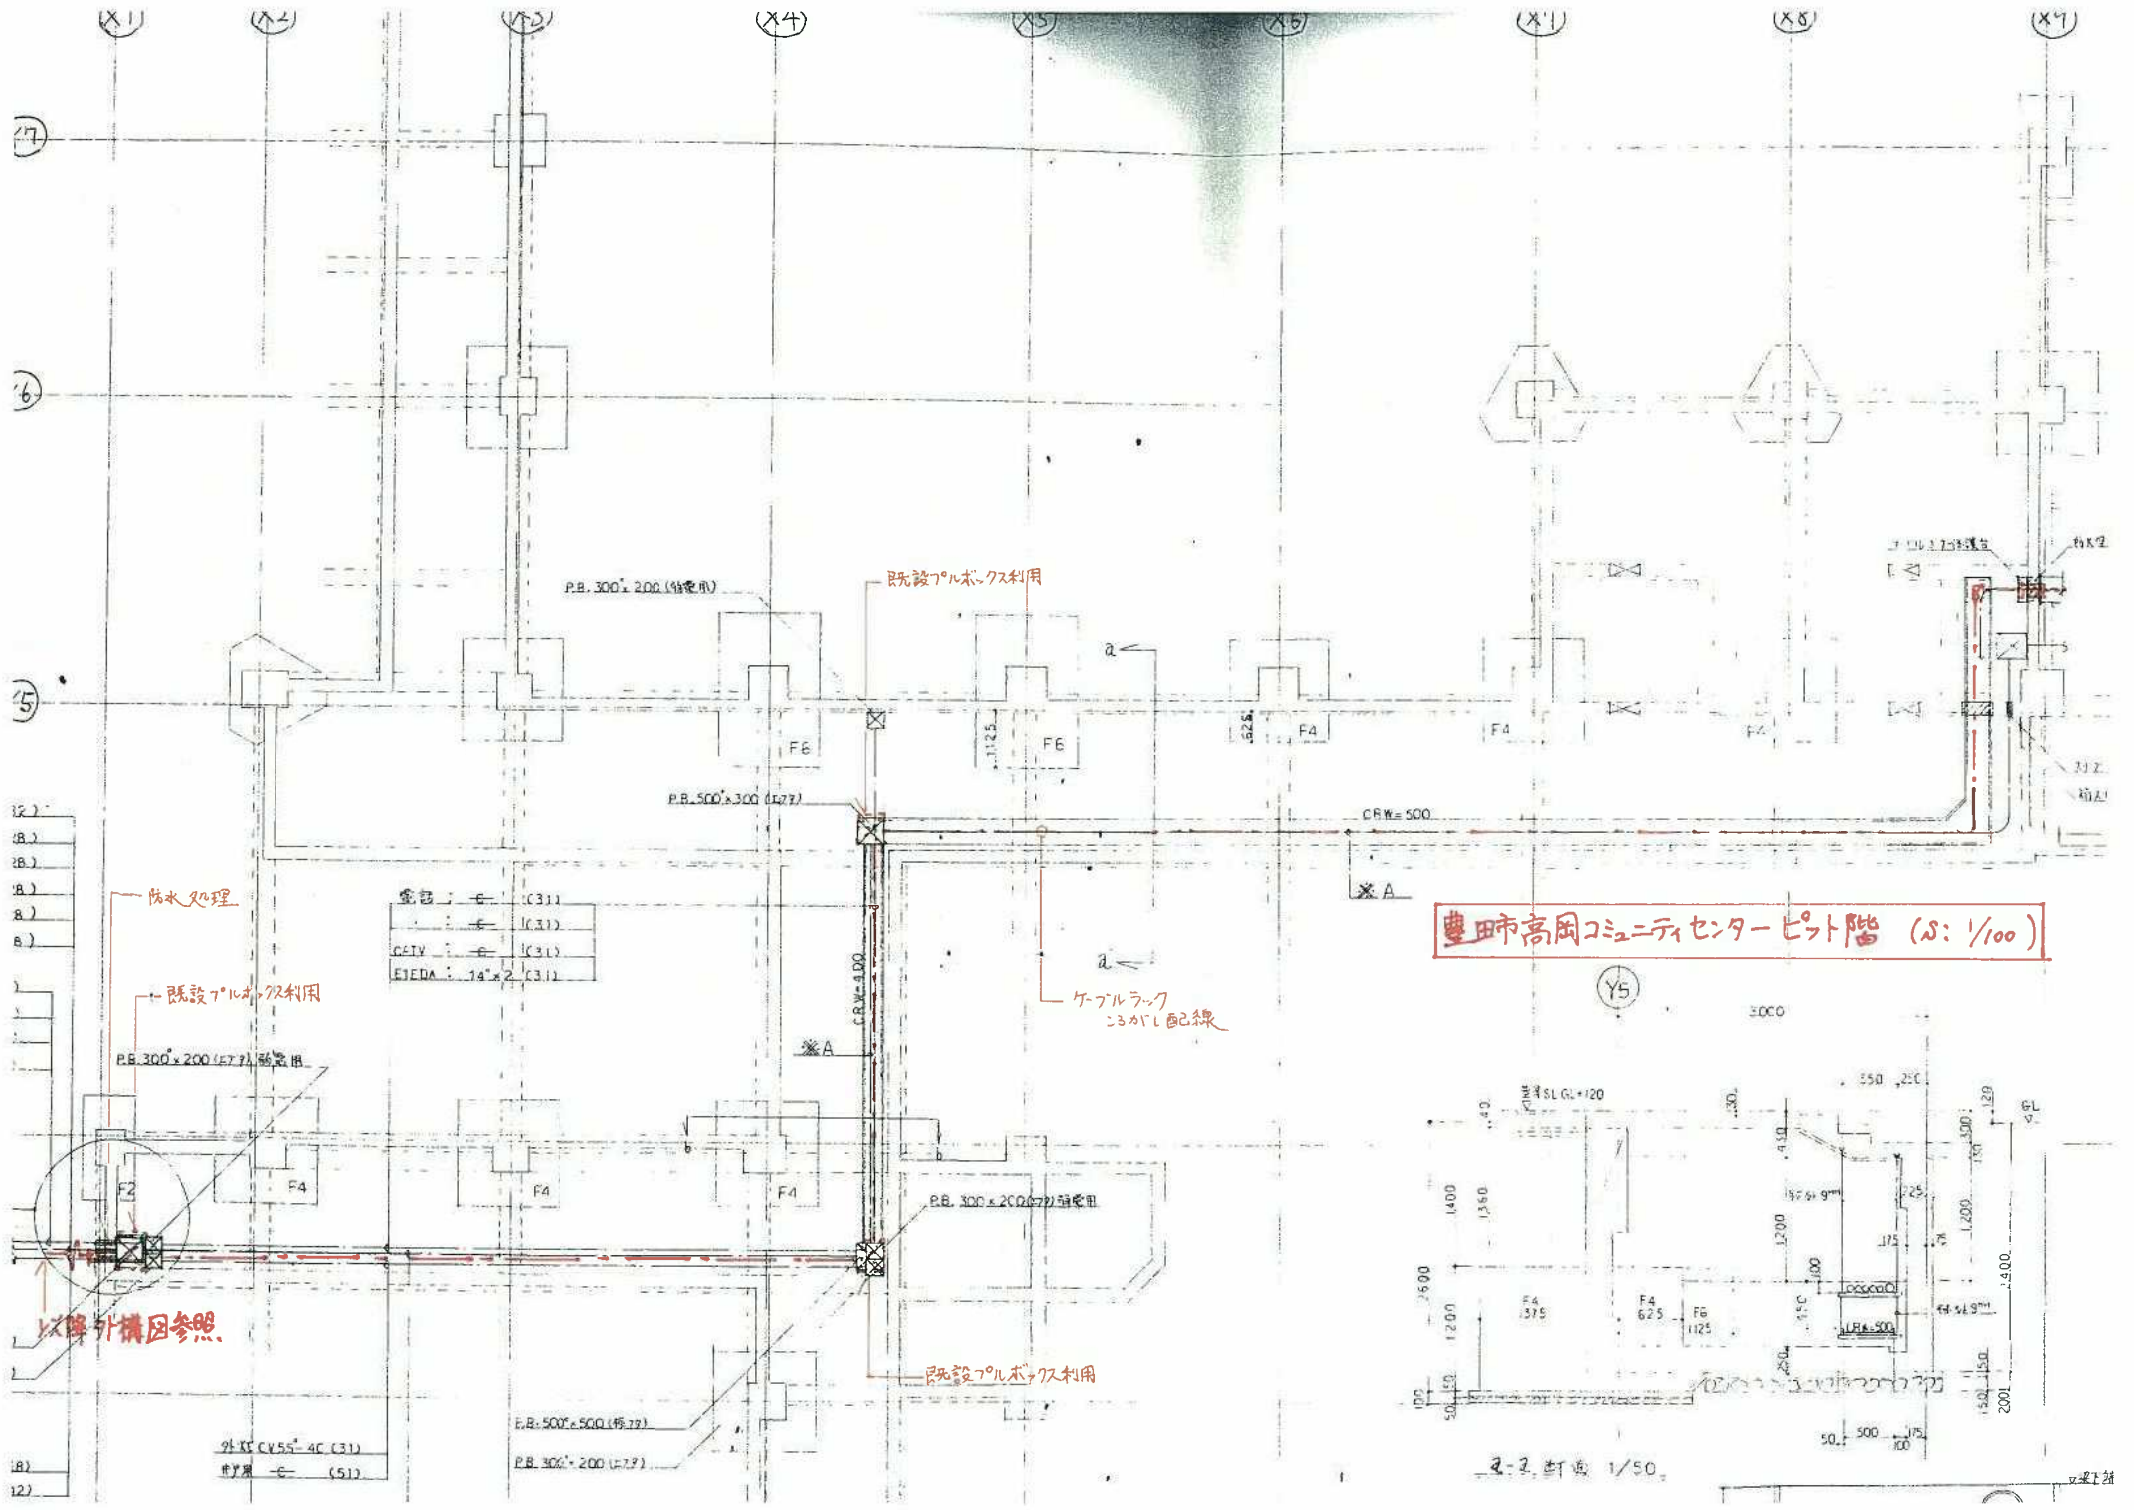

豊田市高岡コミュニティセンタービスト階 (S: 1/100)

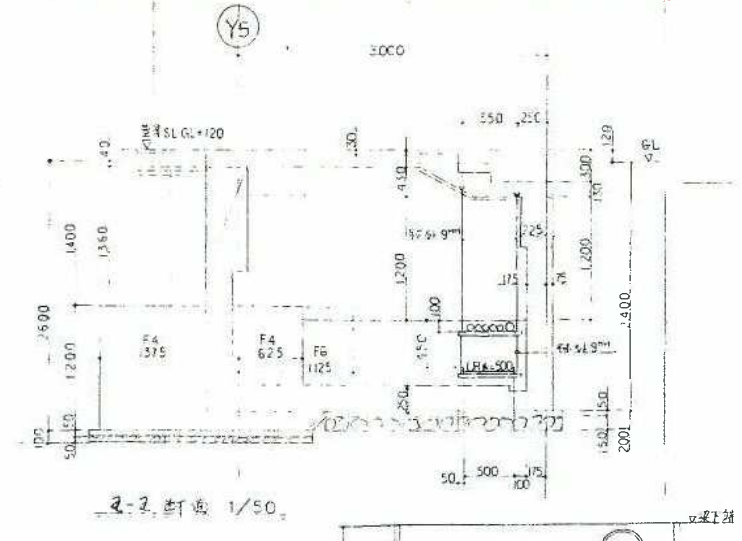

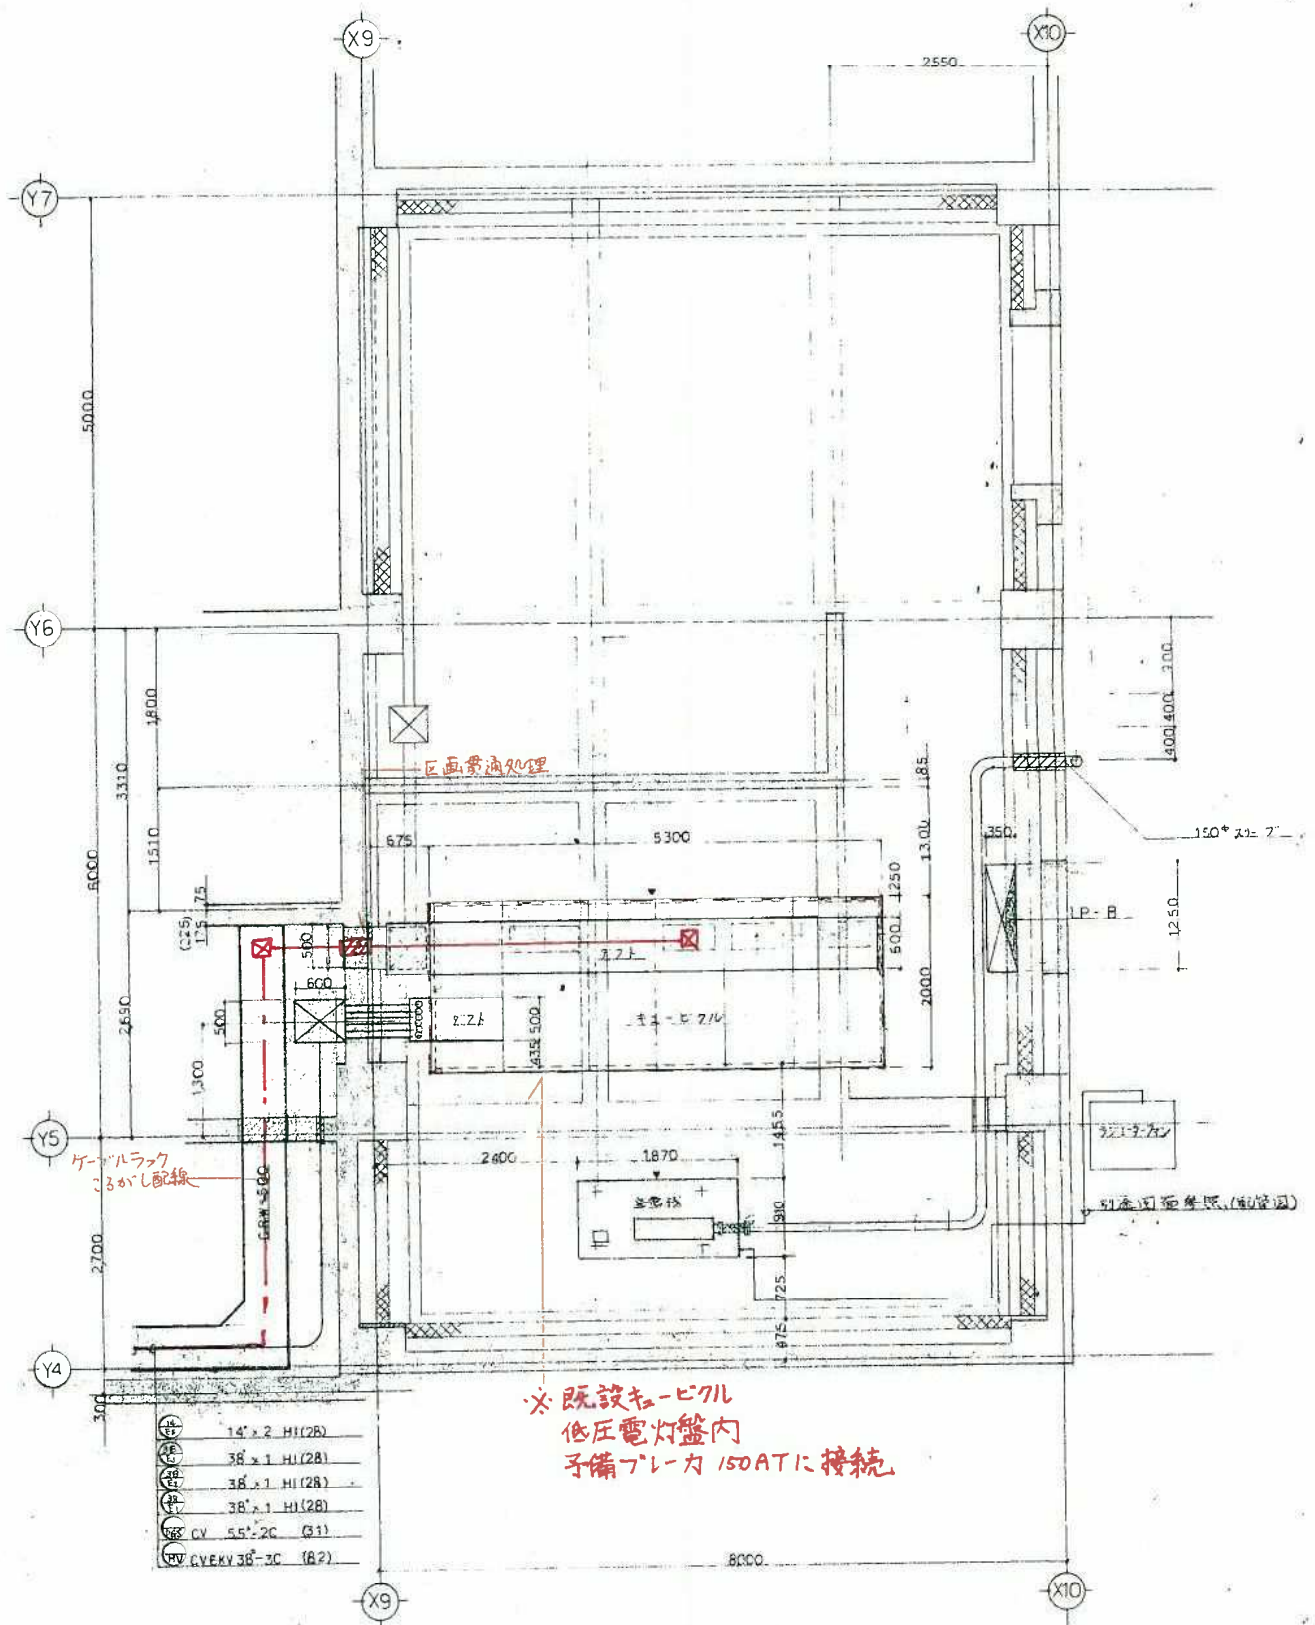

厨房負荷リスト

①	冷凍冷蔵庫	153 W
②	電気炊飯器	1400 W
③	電気湯沸かし器	185 W
④	電気洗濯機	1000 W
⑤	電気乾燥機	85 W
⑥	電気掃除機	340 W
⑦	電気扇	1195 W
⑧	電気照明	250 W

27所/12バツ 点検口(450°)取付 (計 20ヶ所)

既設バルボックス利用


防水処理
以降外構図参照

既設バルボックス利用

既設バルボックス利用

既設面材タイル利用


豊田市高橋コミュニティセンター 1階 (S: 1/200)

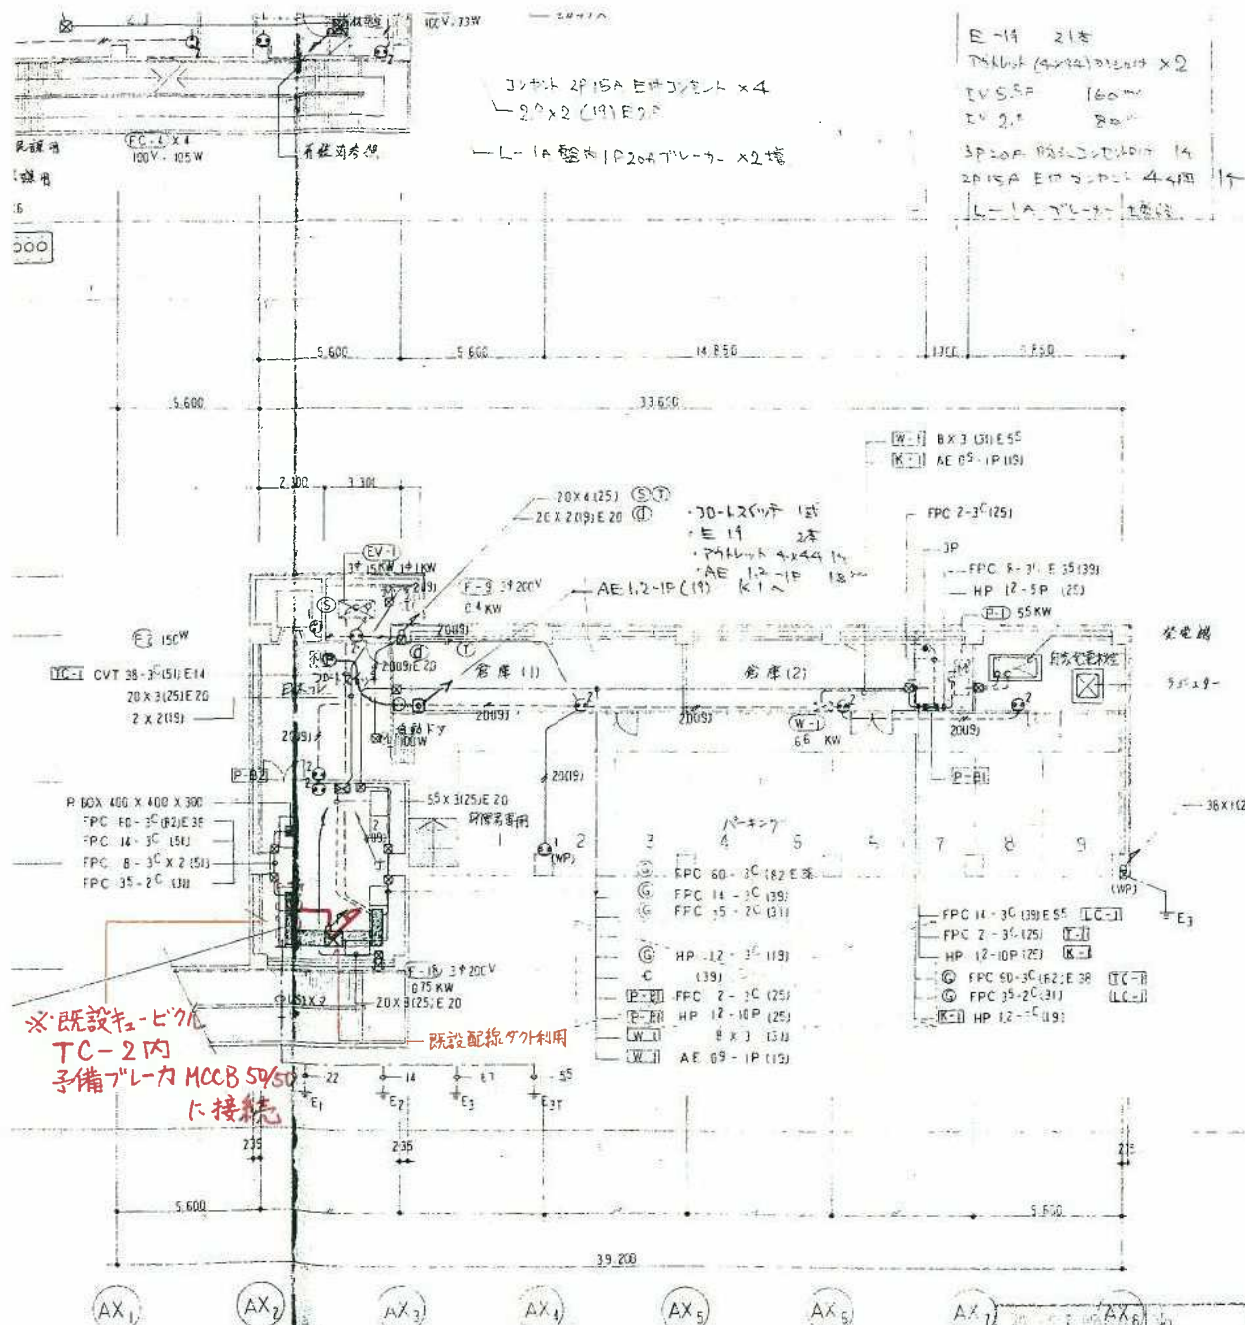

1階平面図 SC 1:200

6.5 x 2.4

2 x 3.4

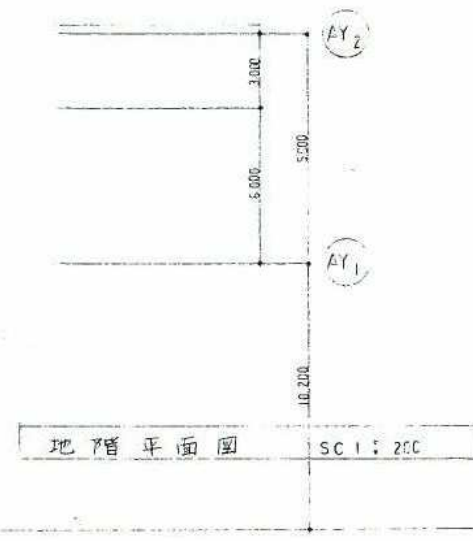



豊田市高橋コミュニティセンター 地下1階 (S:1/200)

消防署協議 協議
59年3月 日 者

(仮称) 豊田市高橋設計団 コミュニティセンター建設工事		電気設備 新築 2ヶ所 設備			縮尺 1:200		
58年度	建設部住宅営繕課	設計者	監理者	施工者	第1分団	第2分団	第3分団
					N	G	I

R 66 5 100
 S 1:100

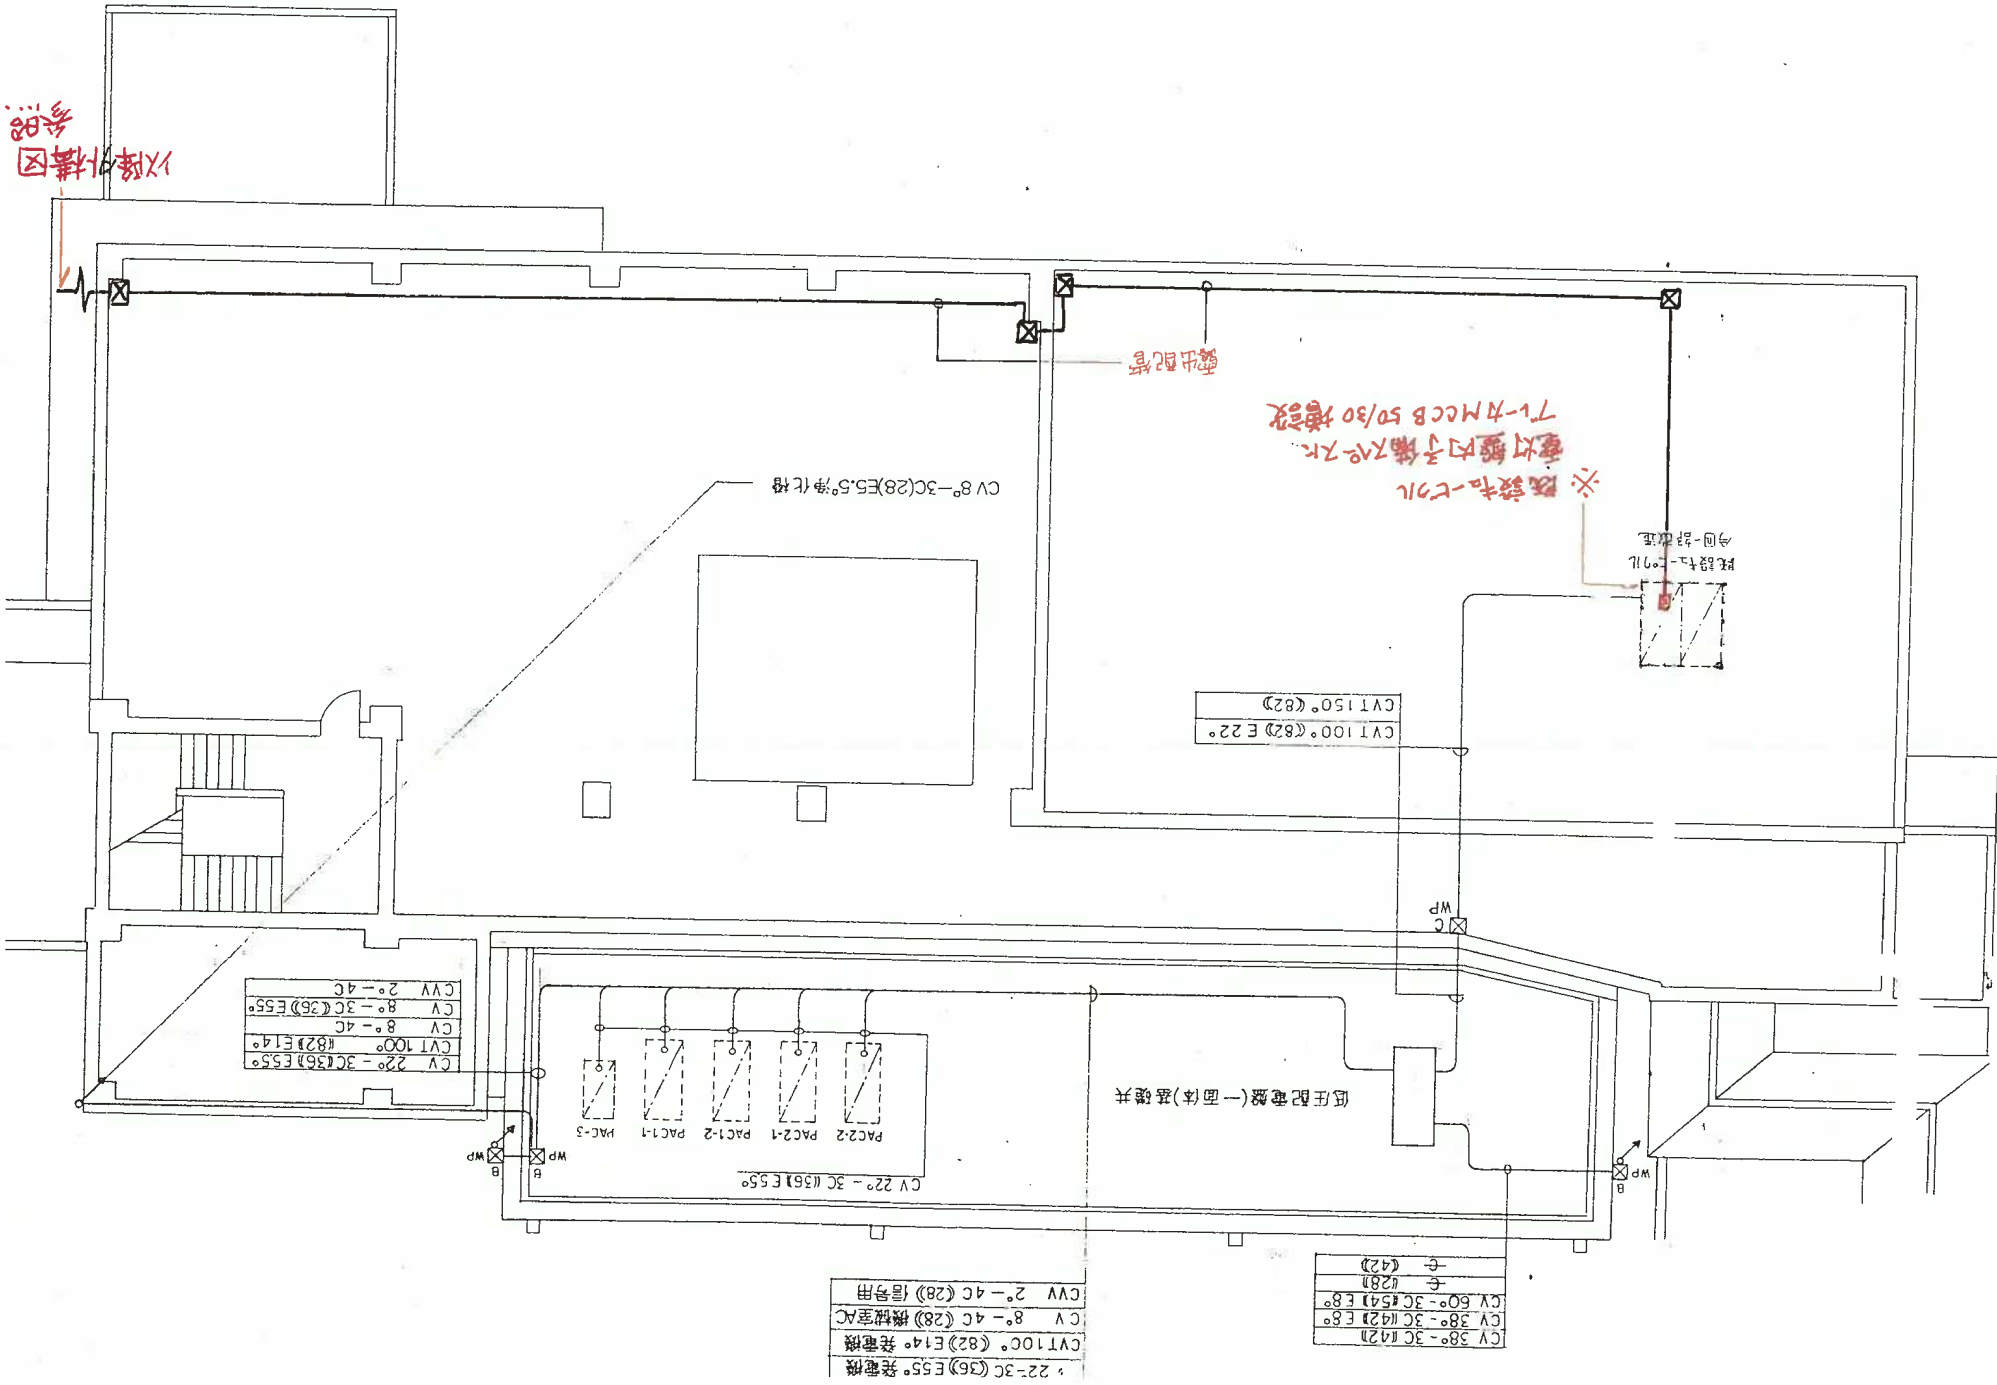

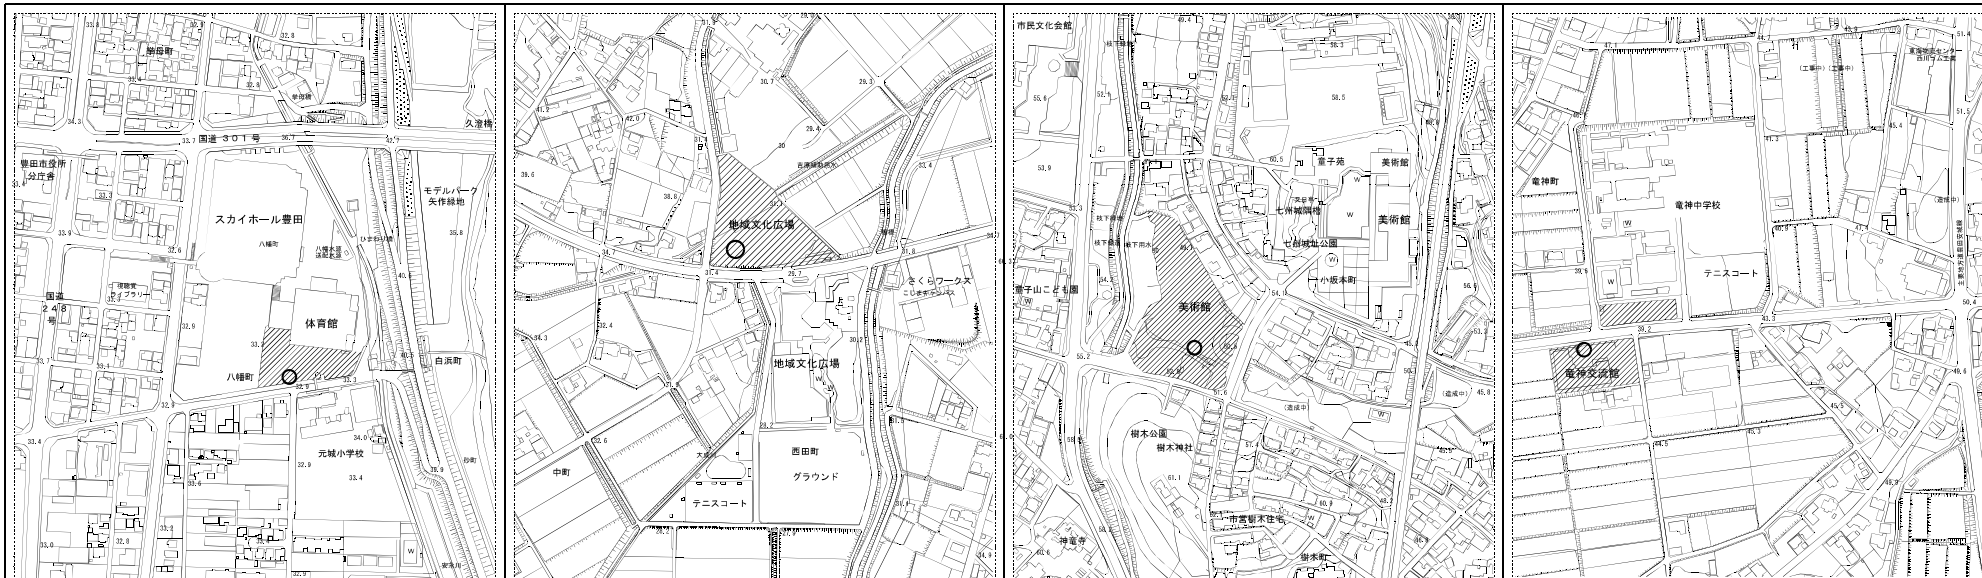

① スカイホール豊田


② 地域文化広場

③ 美術館


④ 竜神交流館




⑤ 和紙のふるさと

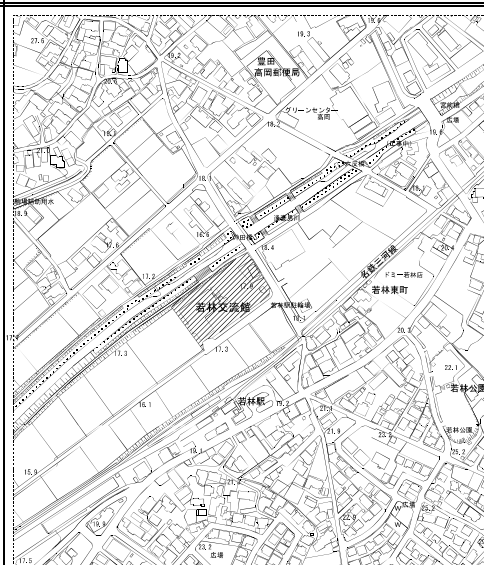

⑥ 若林交流館

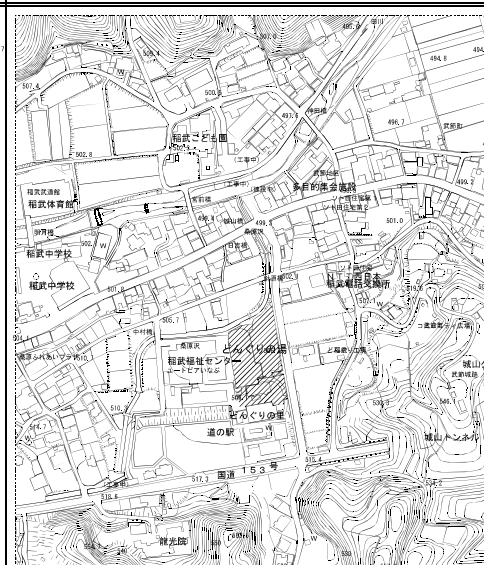


⑦ どんぐりの湯

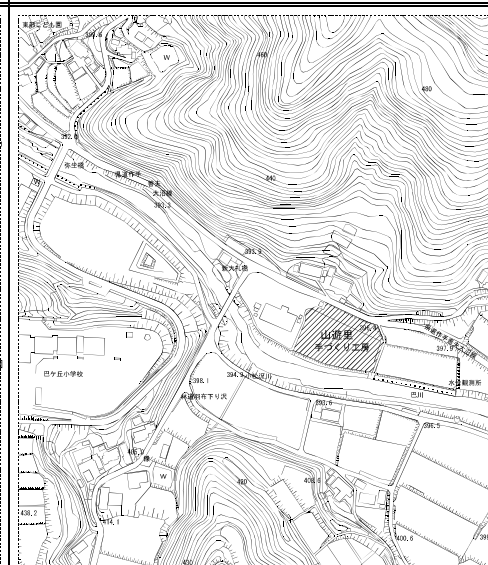

⑧ 香恋の里（山遊里）

印は、大方の範囲を示すものであって、敷地境界を示すものではありません。

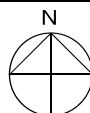


S : 1 / 4,000

No.	工事名称		図面名称	付近見取図（１）	縮尺	製図
	次世代自動車充電インフラ整備工事				1：4，000	平成 25年 12月
	25年度	豊田市企画政策部 環境モデル都市推進課			設計事務所名称	




⑨ 交通安全学習センター

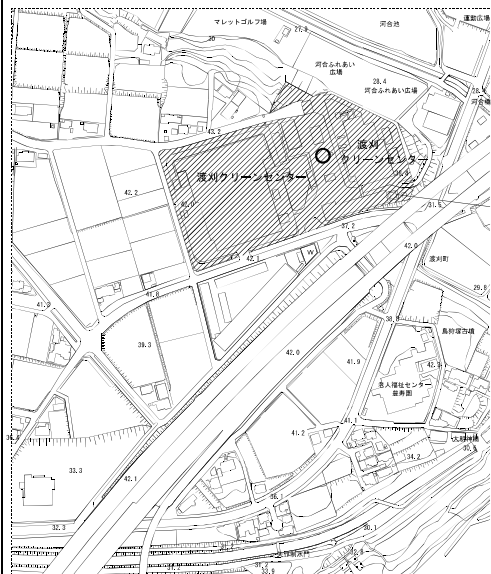

⑩ 渡刈クリーンセンター




⑪ 石野交流館

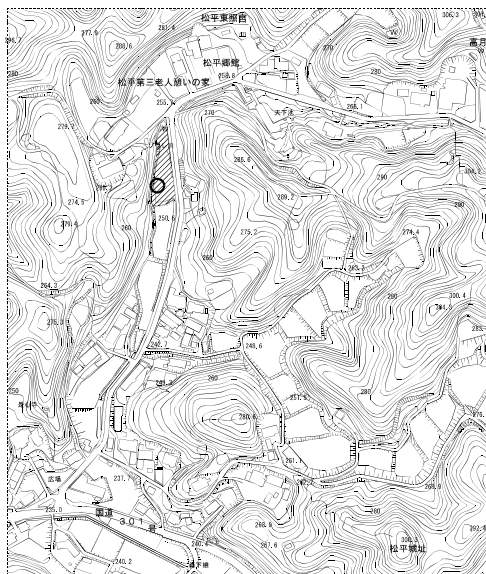


⑫ 松平郷




⑬ 自然観察の森

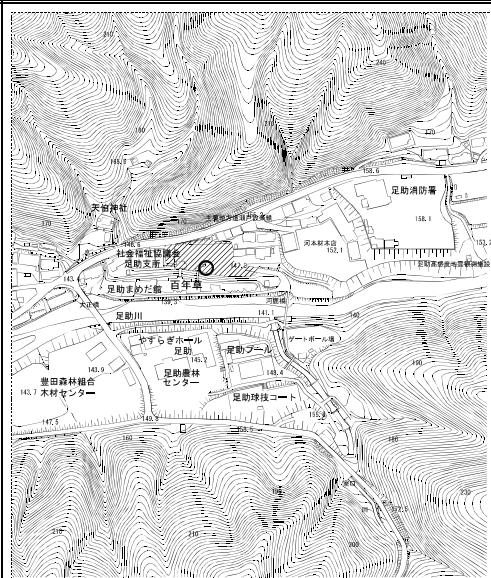

⑭ 百年草

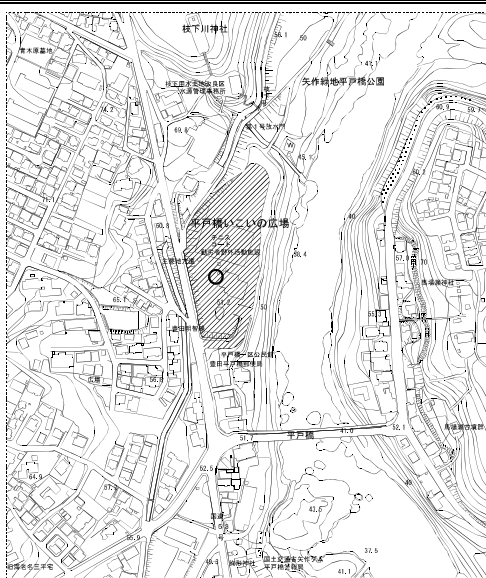


⑮ 平戸橋こいの広場

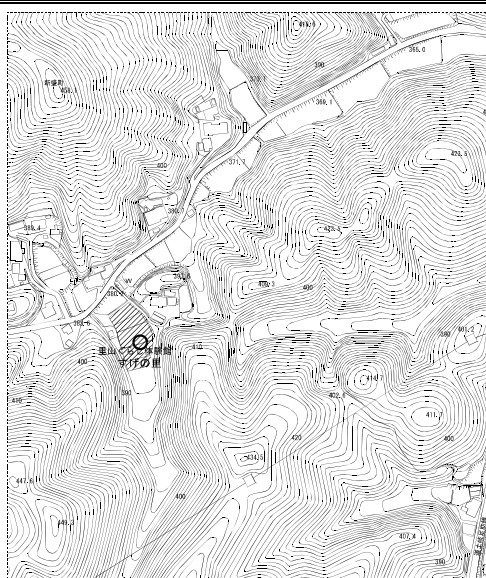

⑯ 里山くらし体験館「すげの里」

印は、大方の範囲を示すものであって、敷地境界を示すものではありません。

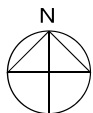

S : 1 / 4,000

No.	工事名称		図面名称	縮尺	製図
	次世代自動車充電インフラ整備工事		付近見取図（２）		
0-2				1：4,000	平成 25年12月
	25年度	豊田市企画政策部 環境モデル都市推進課			設計事務所名称

Figure 1 shows the dimensions and components of the equipment. The dimensions are as follows:

- Front View (Top Left): Total height 1450 mm, base width 393 mm, base depth 100 mm, and a central width of 347.5 mm.
- Side View (Top Middle): Total height 1450 mm, base width 280 mm, and a central width of 220 mm.
- Rear View (Top Right): Total height 1450 mm, base width 280 mm, and a central width of 220 mm. It also shows a height of 100 mm for the top section and 145 mm for the bottom section.
- Base View (Bottom): Shows the base dimensions of 120 mm by 100 mm, with 4-φ16 (アンカー穴) mounting holes.

The components labeled in the diagram are:

- ケーブルフックIC (Cable Hook IC)
- 充電コネクタ (Charging Connector)
- VFD・ICカードリーダー付 ユーザーインターフェイスIC (VFD・IC Card Reader with User Interface IC)
- 充電コネクタ収納部 (Charging Connector Storage Section)
- センターフレーム (Center Frame)
- サイドフレームIC (Side Frame IC)
- 屋根 上IC (Roof Top IC)
- 感電危険ラベル(大) (Large Electrocution Danger Label)
- 屋根 下IC (Roof Bottom IC)
- 定格銘板 (Rated Nameplate)
- 防水平面ハンドル (Waterproof Flat Handle)
- ドアIC (Door IC)
- 基台IC (Base IC)

Technical drawing of a window frame assembly showing three cross-sections (A, B, C) with dimensions and material specifications.

Section A (Left):

- Top: 903 (Material: SUS 1.5 t-HL, 天板覆り仕上り, 両面→及び接着材)
- Frame: 76:複合板 3t (179×179mm仕上り, 両面覆り仕上り, ※両面両面デザイン, ※左右両端に止止め, ※その他は接着材仕上り)
- Bottom: SUS 1.5 t-HL (側り覆り仕上り, 両面→及び接着材)
- Dimensions: 2,000 (Total height), 900 (Frame height), 1,100 (Total width), 100 (Side panel width), 1,300 (Total width)

Section B (Middle):

- Top: 70 (Material: SUS 1.5 t-HL, 側り覆り仕上り, 両面→及び接着材)
- Bottom: SUS 1.5 t-HL (側り覆り仕上り, 両面→及び接着材)
- Dimensions: 2,000 (Total height), 650 (Frame height), 650 (Side panel width)

Section C (Right):

- Top: 900 (Material: SUS 1.5 t-HL, 天板覆り仕上り, 両面→及び接着材)
- Frame: 77: 31×40-40 (両端組み)
- Bottom: 650 (Material: SUS 1.5 t-HL, 側り覆り仕上り, 両面→及び接着材)
- Dimensions: 2,000 (Total height), 650 (Frame height), 650 (Side panel width)

充電スタンド仕様			
	項 目	仕 様	
基本仕様	参考メーカー・型番	豊田自動織機 EVC1-1C	
	定格電力	3.2 KVA	
	定格電圧	単相AC200V±10%	
	連続定格電流	16A	
	定格周波数	50Hz/60Hz	
	環境条件	仕様温度範囲：-20～+45℃（氷結無きこと） 湿度：0～95%（結露無きこと）	
	外部寸法	W260 H1650 D363（充電ケーブル除く）	
	製品質量	約45Kg	
	材 質	正面カバー部：ABS+PC 本体・スタンド部：SUS 化粧カバー・アルミ	
	充電ケーブル	充電ケーブル付 ケーブル長：7m	
充電	防水・防塵	IP55準拠 ＊コネクタ収納部除く	
	充電電圧	AC200Vの充電が可能（MODE1、MODE2準拠対応）	
	充電制御機能	充電OFFタイマの設定が可能（1～99分 1分単位） 充電OFFタイマのフリー設定（無制限）が可能	
	節電電流制御機能	節電電流を設定し、節電電流を計算する	
	表示機能	操作ガイダンス、充電、エラー機能を表示する 画面サイズ（115.1mm×28.7mm）	
	操作	LEDランプ表示機能	LEDにより充電スタンドの状態を表示する
		キー操作機能	キー操作により各種操作（節証番号・充電操作）をする ＊タッチパネル式
		スタートキー・操作機能	充電のスタート操作が可能（MODE1準拠対応）
		節証番号登録機能	充電の許可を節証番号で行うことが可能（遠慮防止） ＊節証番号は利用者、管理者用の2種類
		セキュリティ	ICカード認証機能
コネクタロック機能	充電ケーブルのコネクタ部をロックすることが可能（いたずら防止）		
充電無効機能	節証番号及びICカードを使用しない設定が可能		
安全	感電・過電流保護機能		ELB搭載（定格20A 感電電流15mA）
	利用者情報管理機能		内蔵の携帯通信機により、充電スタンドの利用月日、利用者（利用者／管理者） 開始・終了時刻、利用時間、利用電流量を定期的に弊社サーバに送信

壁面露出配線
EM-CE 5.5φ - 3C (外壁・天井)
or
EM-CE 5.5φ - 3C (壁内・天井)
壁内配線

天井内こころし配線
EM-CE 5.5φ - 3C (天井内・天井)
天井空配線
EM-CE 5.5φ - 3C (天井空配線)

P. BOX (SUS, WP)

屋外配管
EM-CE 5.5φ - 3C (G25) or (G28)

露出配管 (雨線外)
EM-CE 5.5φ - 3C (G28)
EM-CE 5.5φ - 3C (WP) 3φ30

埋設配管の場合
EM-CE 5.5φ - 3C (FFP30)

電柱添え配管
EM-CE 5.5φ - 3C (G28)

充電スタンド

カラーボール
OR
コンクリート柱

既設 電灯盤 又は 動力盤
予備回路に接続 又は
MCOB2P50 (30) / 20A 増設

高圧受電の場合電灯盤・動力盤の
何れかより電源取り出し
低圧受電の場合電灯盤より電源取り出し

記1、EM-CE 5.5⁰ - 3C の内1芯は設置線とする
記2、配線太さは延長距離により変わります（各施設図参照）