


## 駒場小学校

施設の配置図	縮尺	1/1200	m	学校名	調査番号	部面市町村	(市町村)	(学校)	整理番号
				駒場 小学校	213	211	0949	49	3546 (1/5)

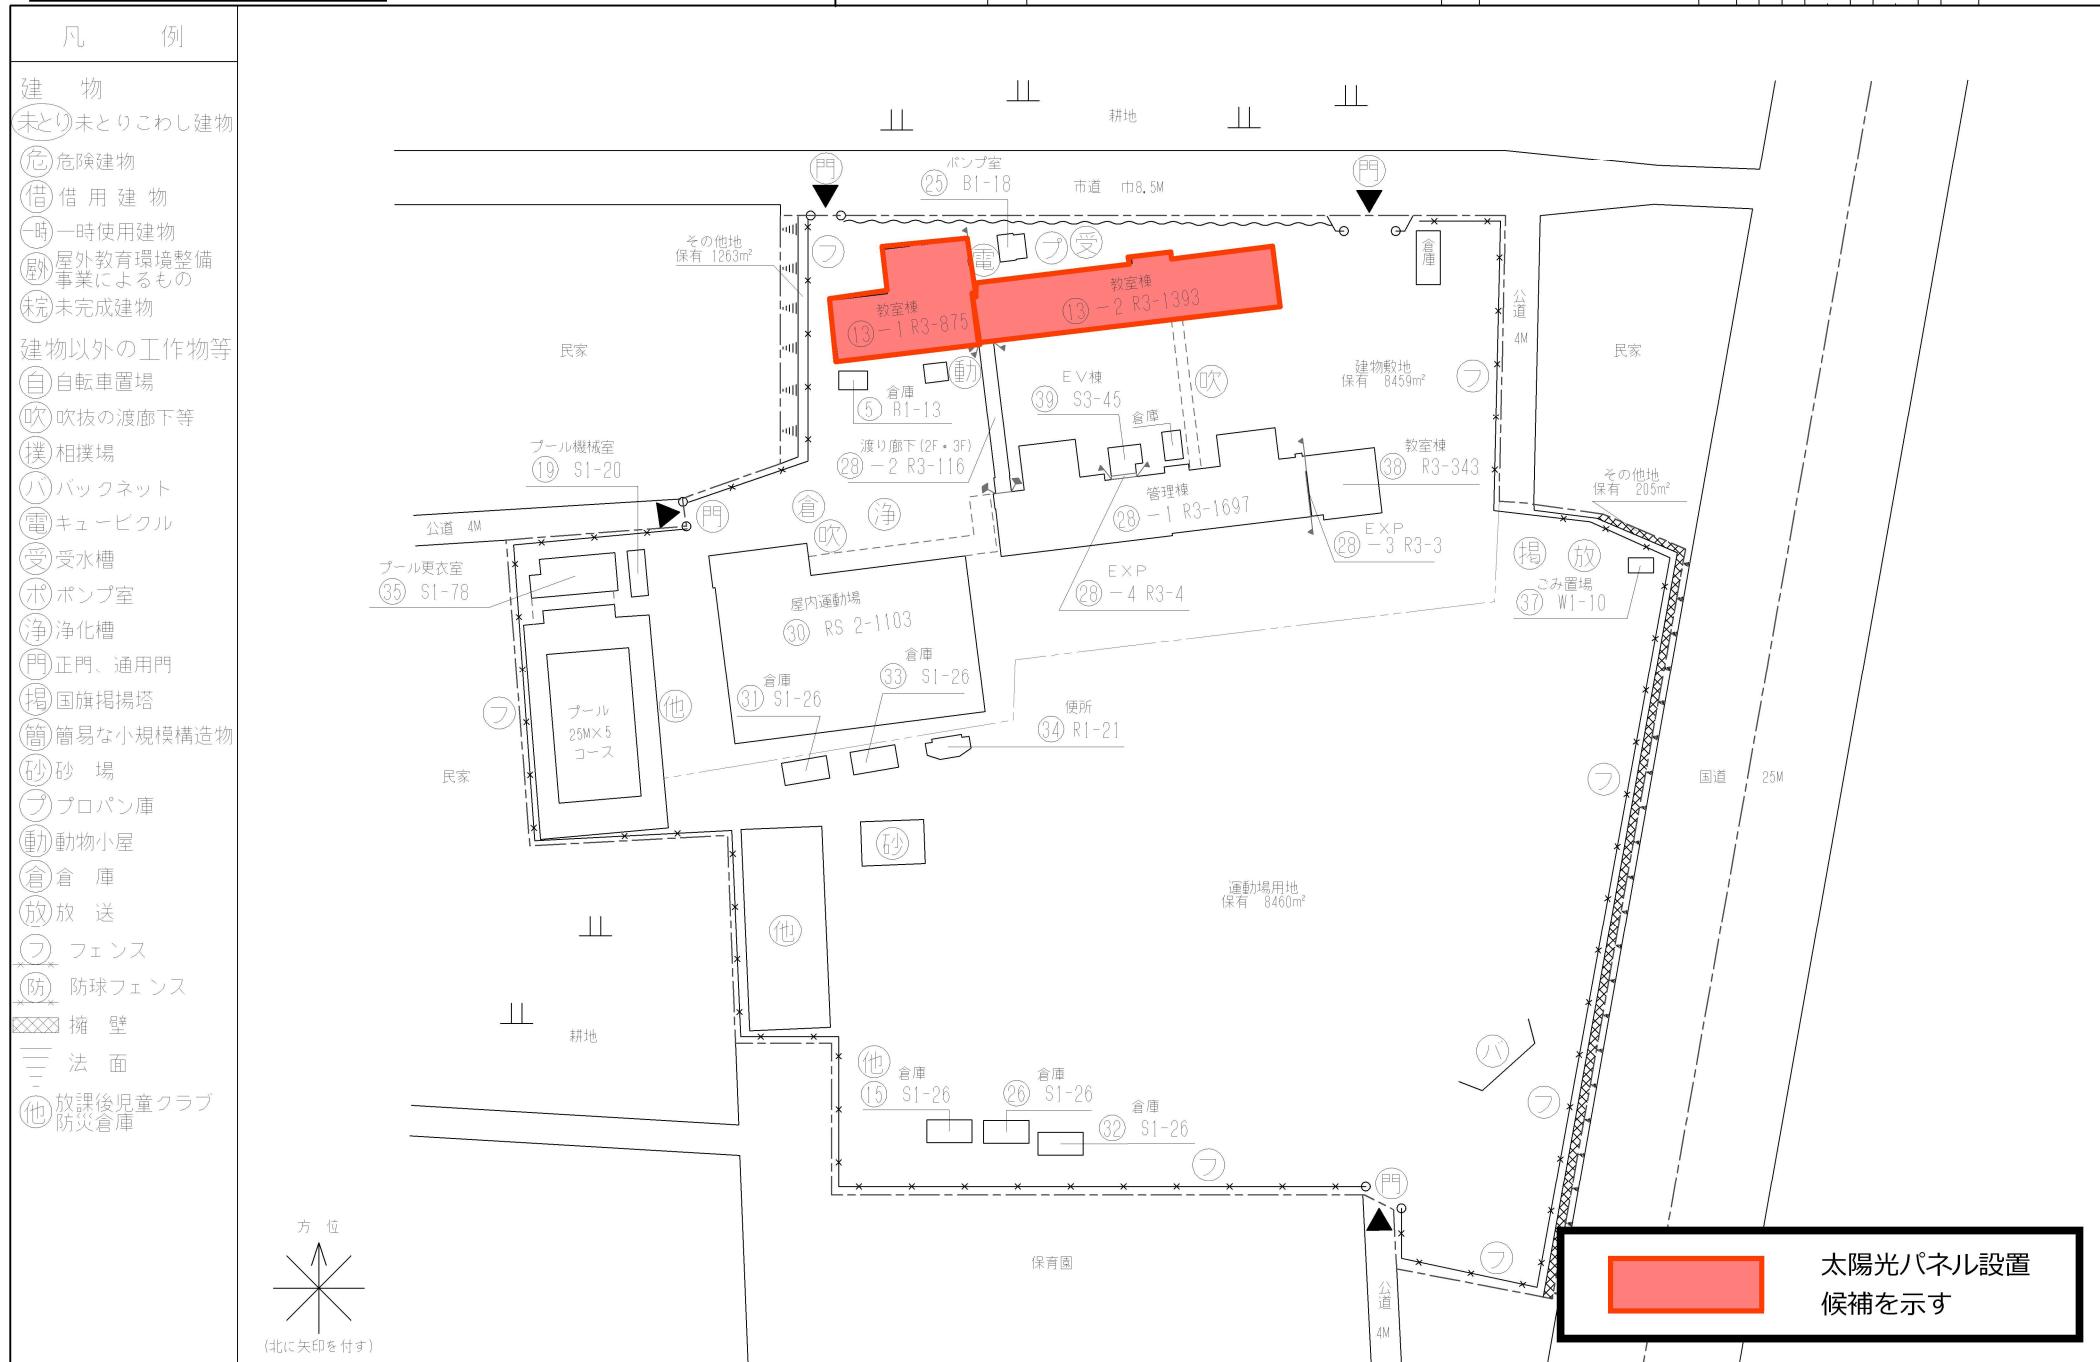


## 駒場小学校

平面図

1/600

駒場 小学校

調査番号	(都道府県)		(市町村)		(学級)		整理番号
	2	3	2	1	1	0 9 4 9	
							3546 (2/5)

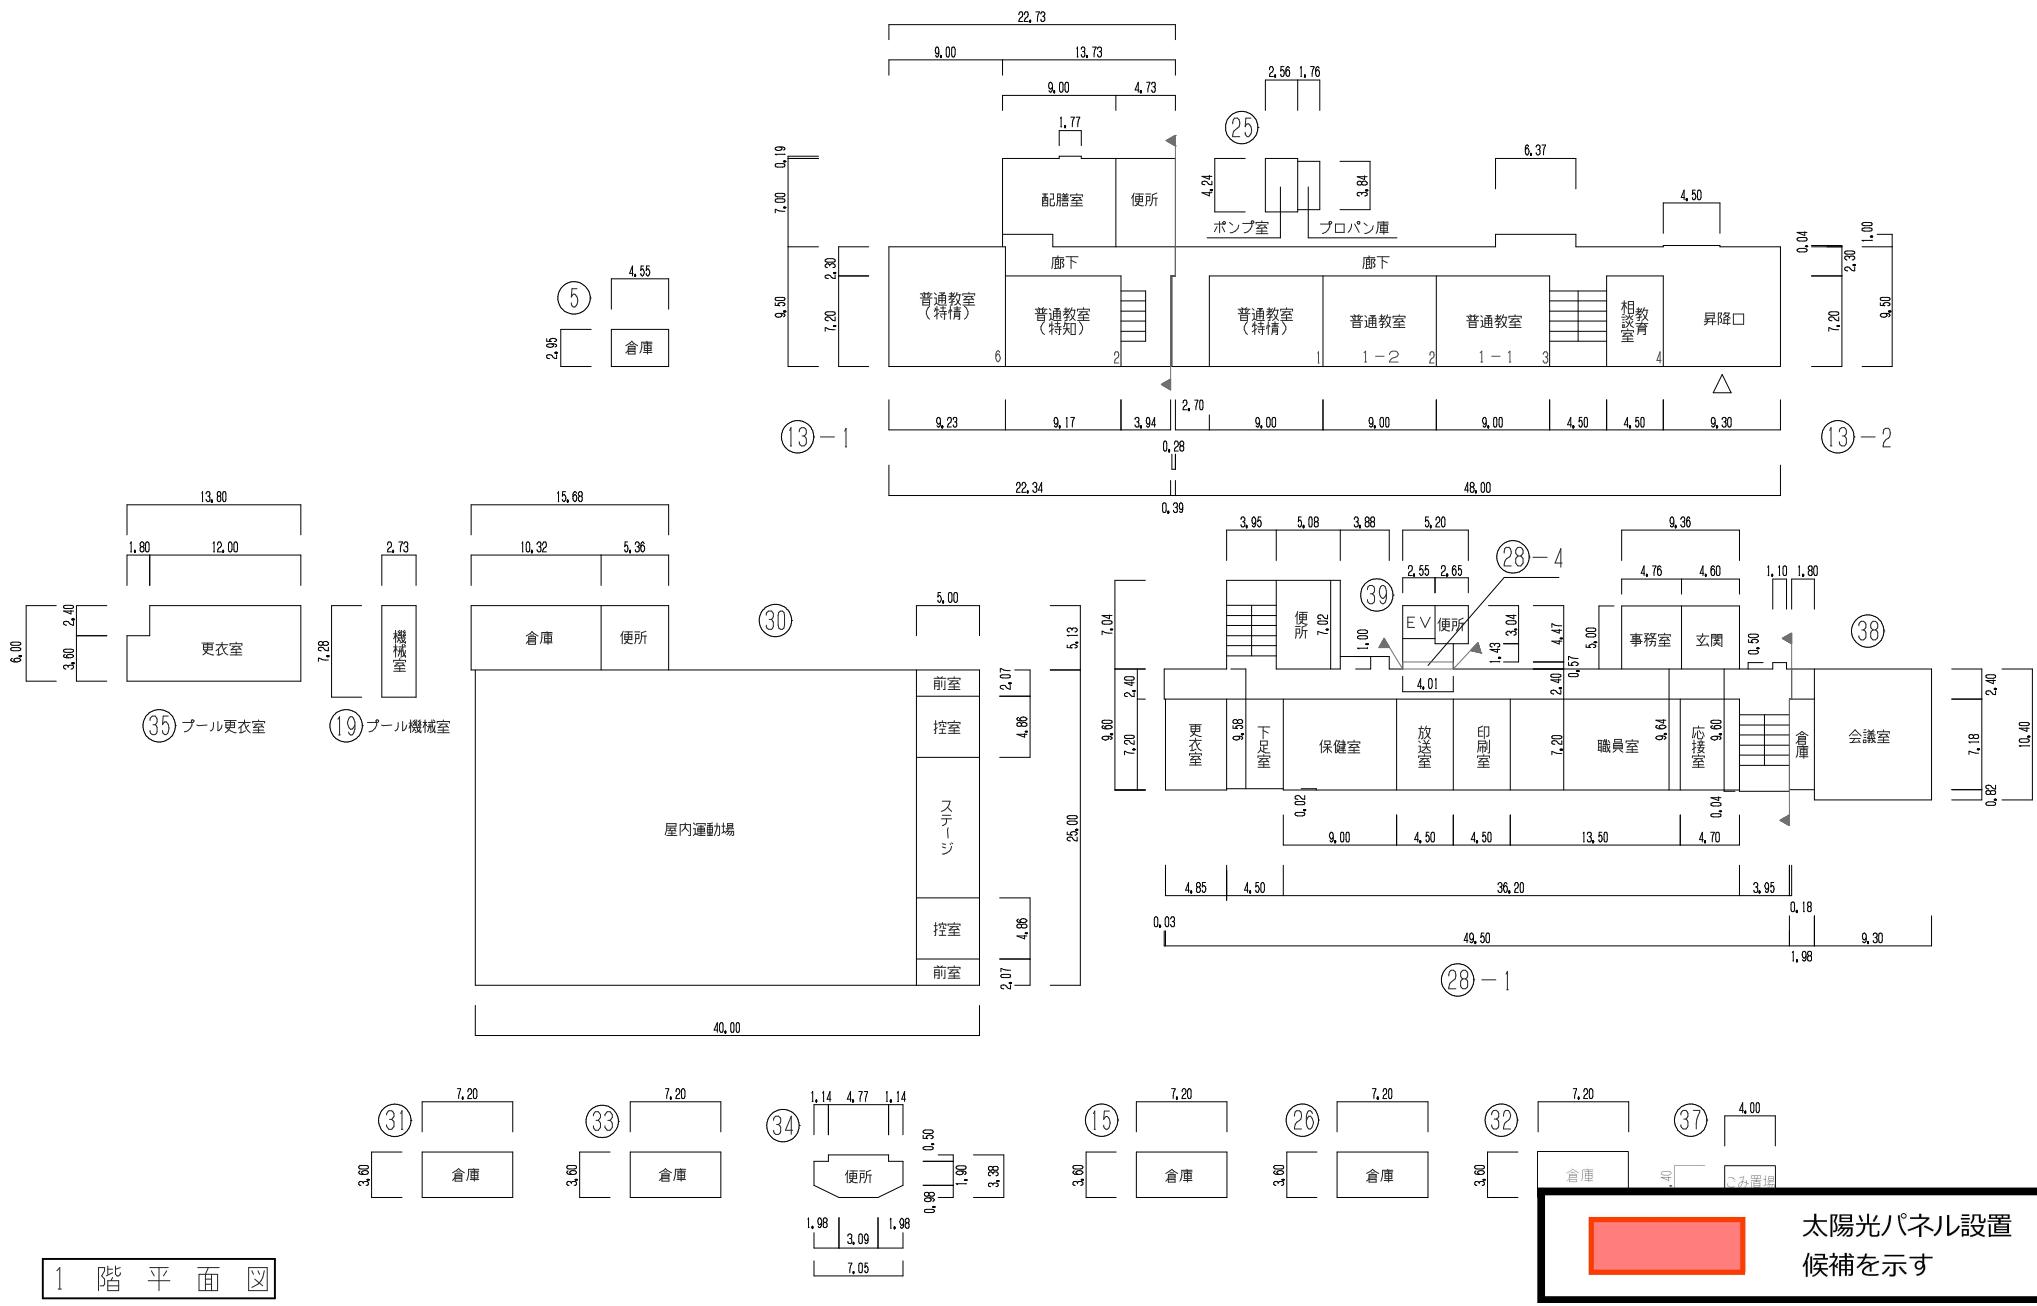

## 駒場小学校


平面図

縮尺

1/600  
0 5 10 15 20 25 m

駒場 小学校

登録番

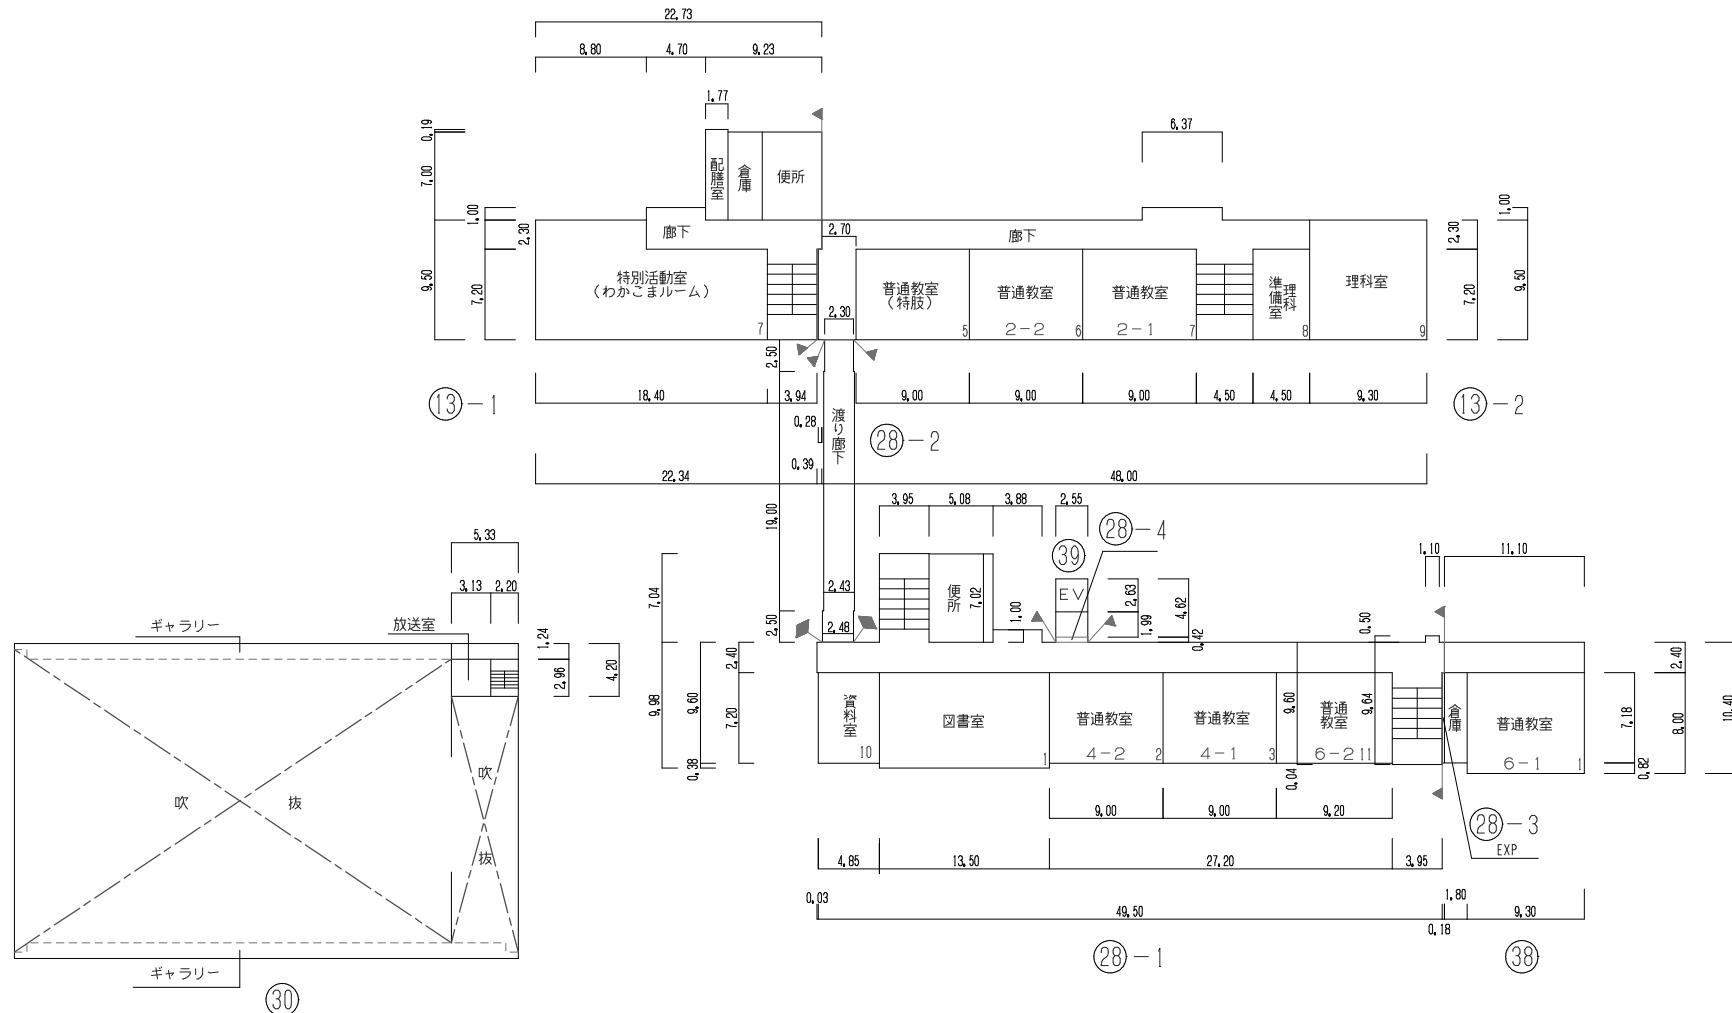調査番  
(都道府県)  
2-3  
(市町村)  
2-1  
(学校)  
0-9-4-9  
整備番  
3546 (3/5)

2階平面図

太陽光パネル設置  
候補を示す

## 駒場小学校


平面図

縮尺

1/600  
0 5 10 15 20 25 m

駒場 小学校


学校

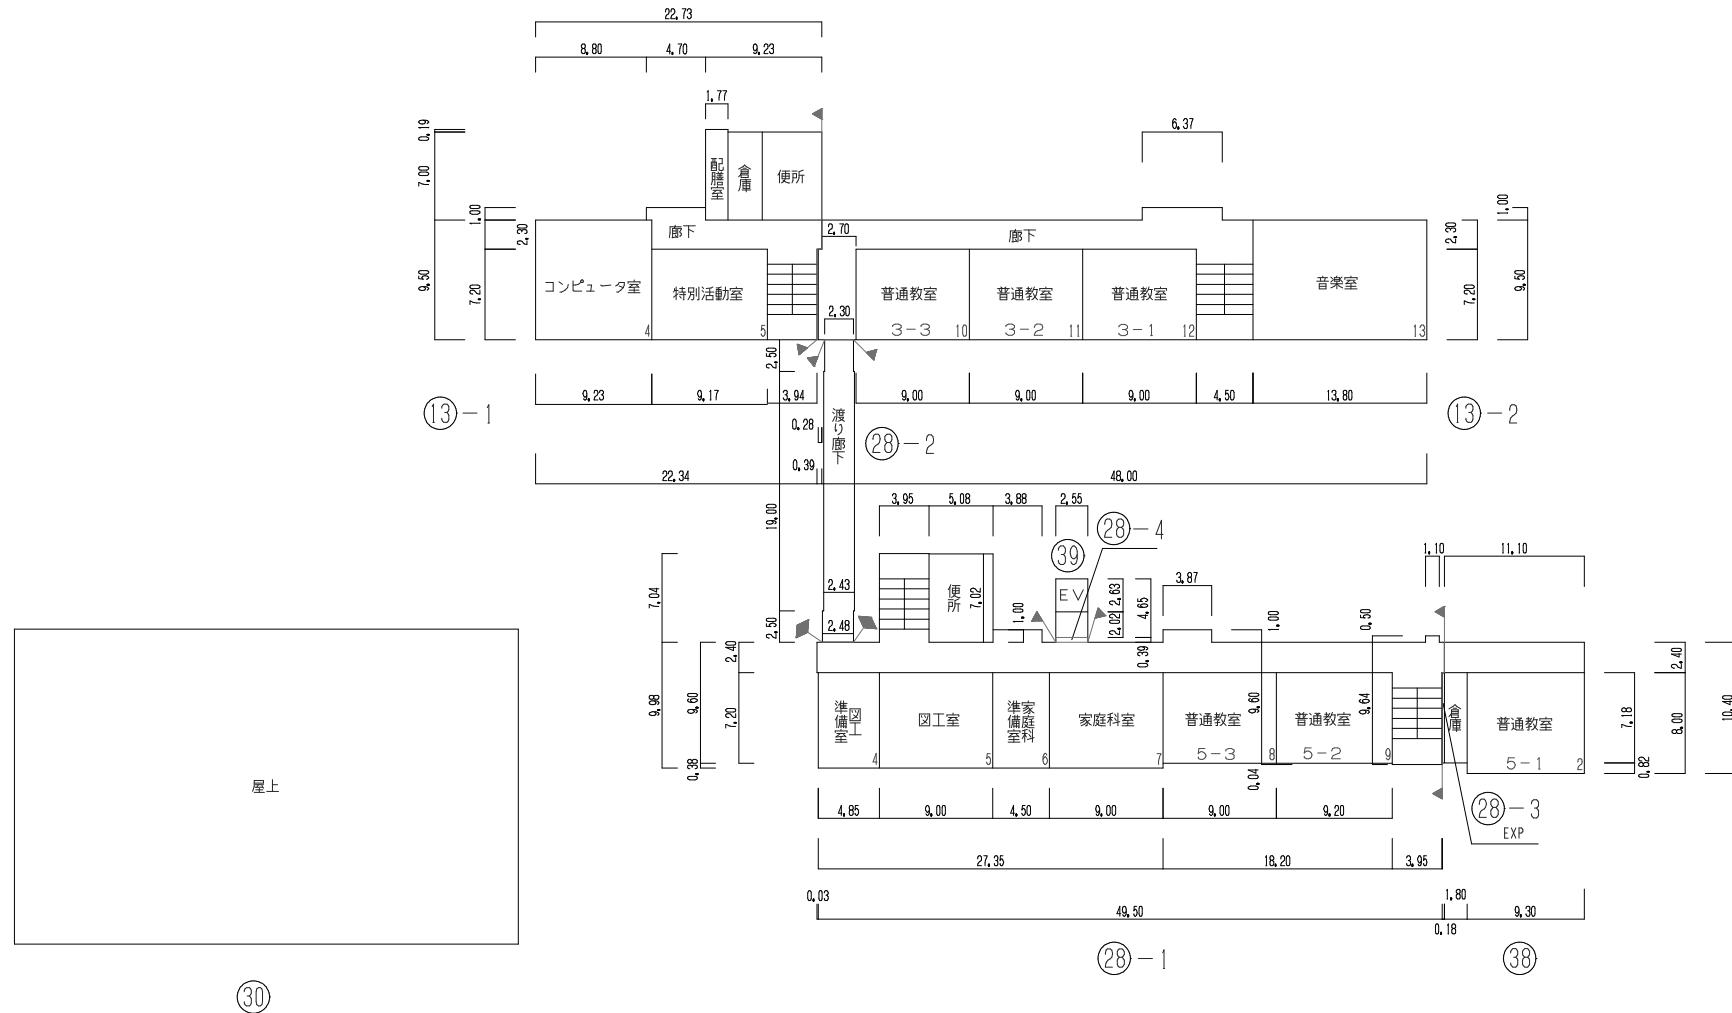調査番号  
213 211 0949  
(都道府県)  
(市町村)  
(学校)  
整理番号  
3546 (4/5)

3階平面図

駒場小学校






平面図	縮尺	1/600	0 5 10 15 20 25 m	学名	駒場 小学校	調査番号	(都道府県)	(市町村)	(学校)	整理番号
				213	211	0949				3546 (5/5)

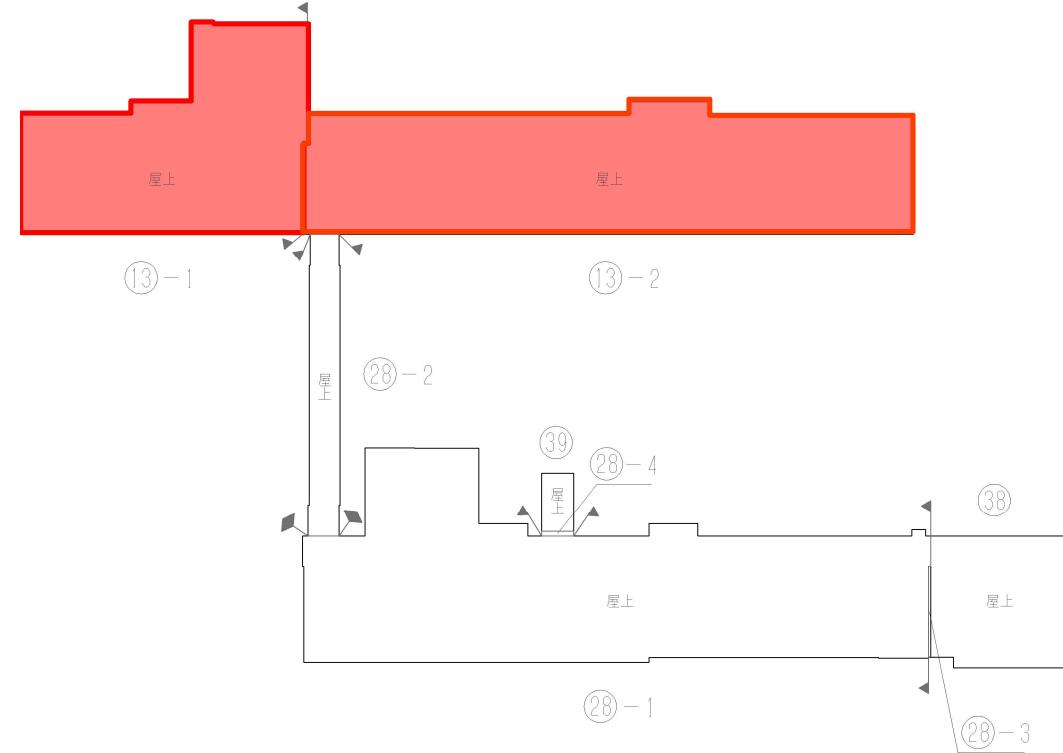

屋階平面図

太陽光パネル設置  
候補を示す



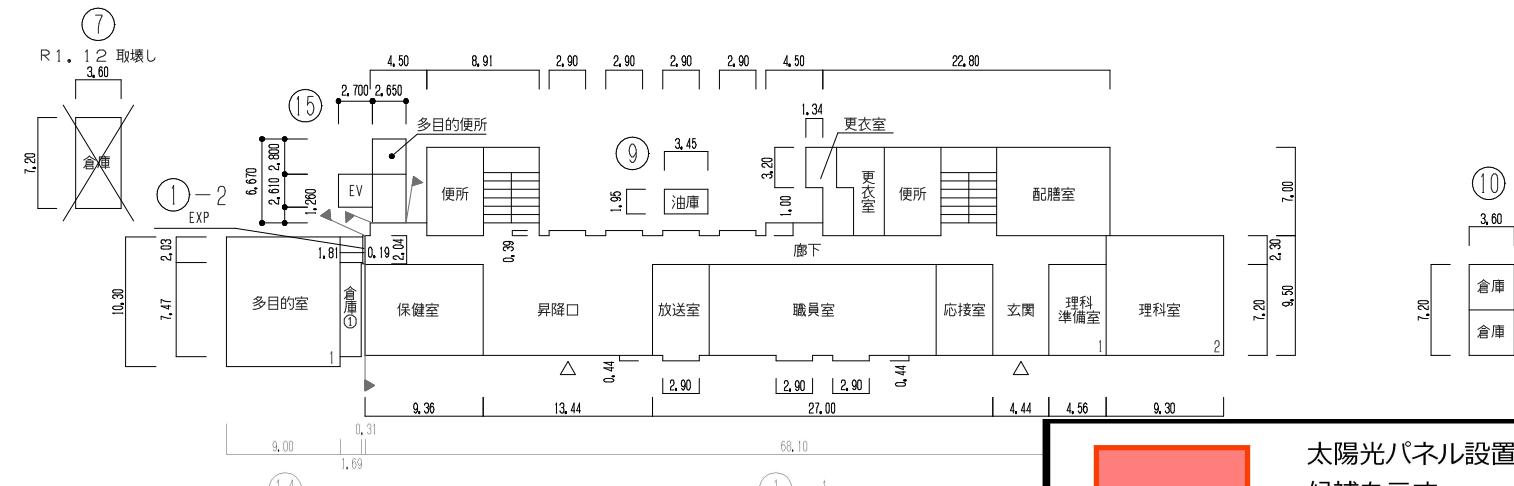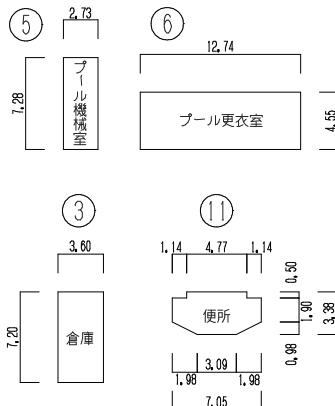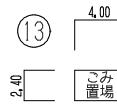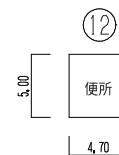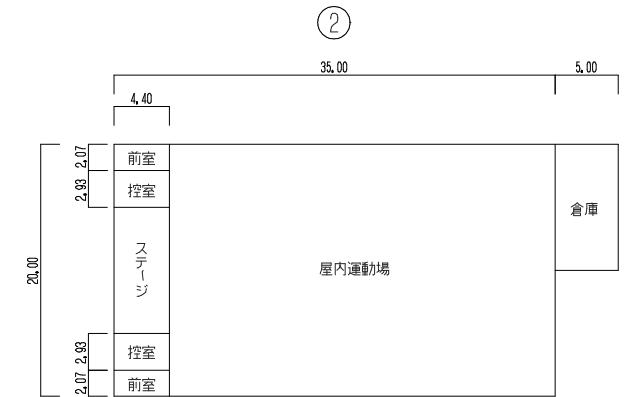

## 太陽光パネル設置 候補を示す

## 若林西小学校

平面圖

1 / 600

若林西 小学校

調査番号

(都道府県)

(市町村)

(学校)

5




3571 (3/4)

2

屋上

3 階平面図

2

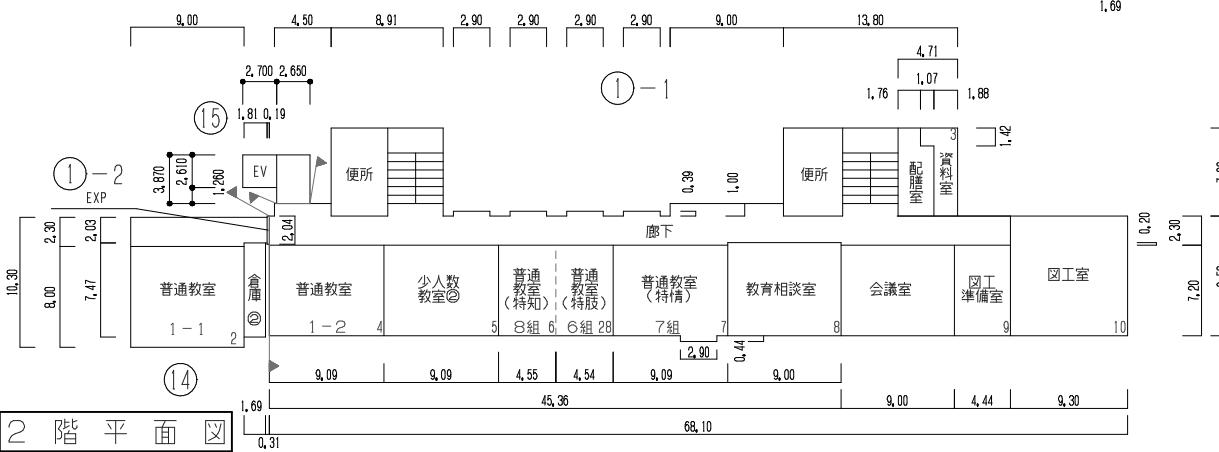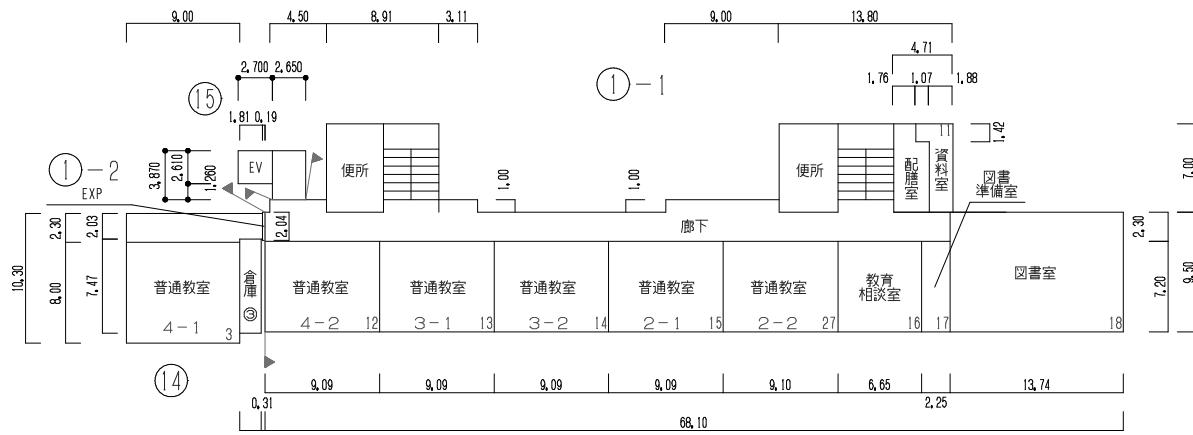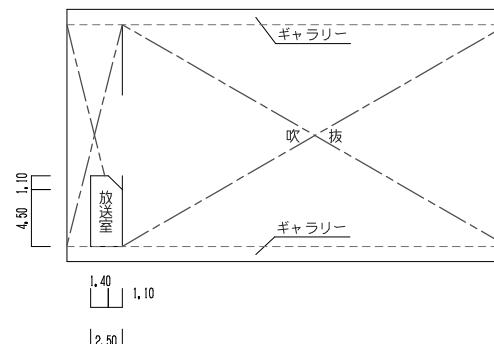

## 太陽光パネル設置 候補を示す

若林西小学校

平面図

縮尺

1/600

0 5 10 15 20 25 m

図面番号

若林西 小学校

調査番号

213


211

09715


09715

3571

(4/4)

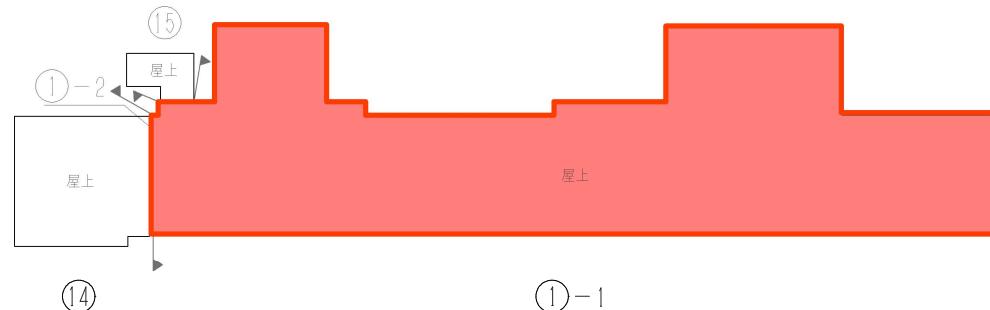

屋上平面図

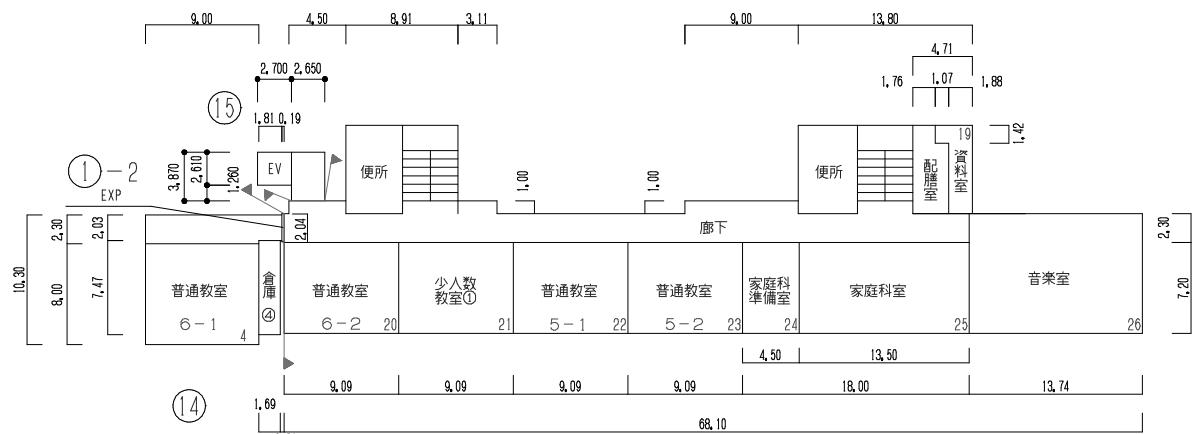


4階平面図

太陽光パネル設置  
候補を示す

## 石野中学校

施設の配置図	縮尺	1/2000	0 5 10 20 30 40 50 70 90 m	学校名	石野 中学校	調査番号	都道府県 (市町村) (学校)	整理番号
						213 211 400 00		4237 (1/4)

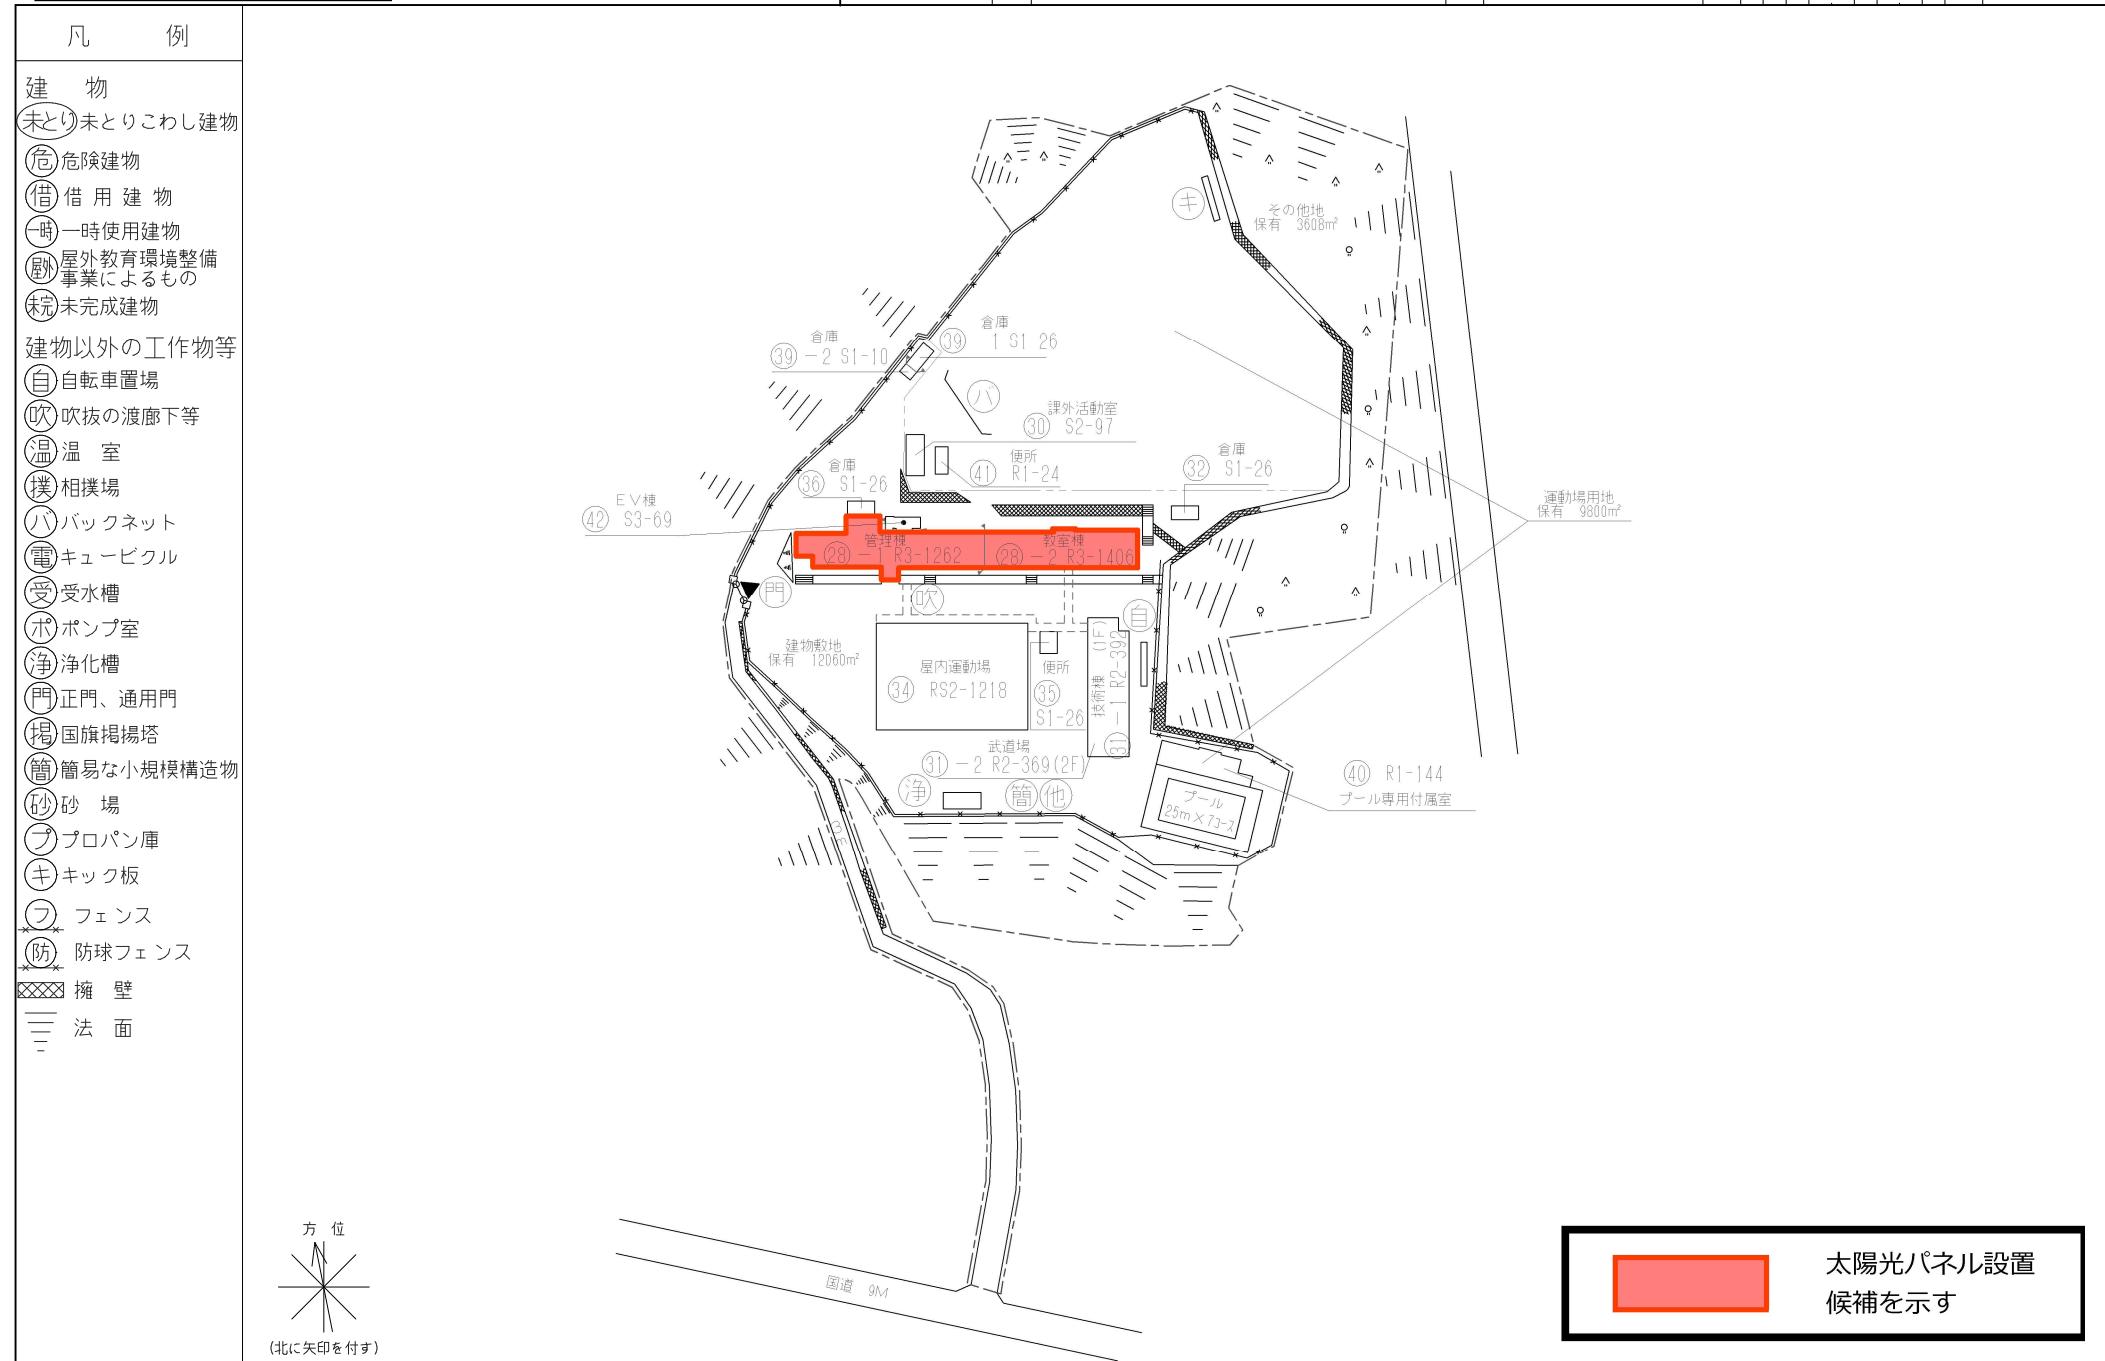

## 石野中学校





平面図

縮尺

1/600  
0 5 10 15 20 25

北緯度

石野 中学校

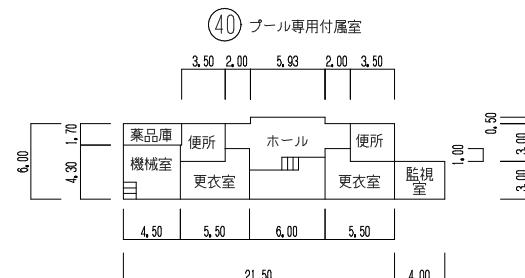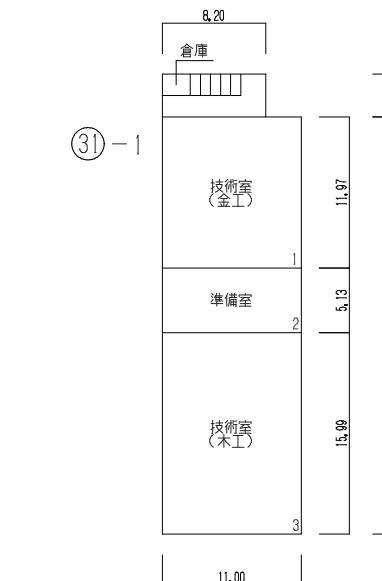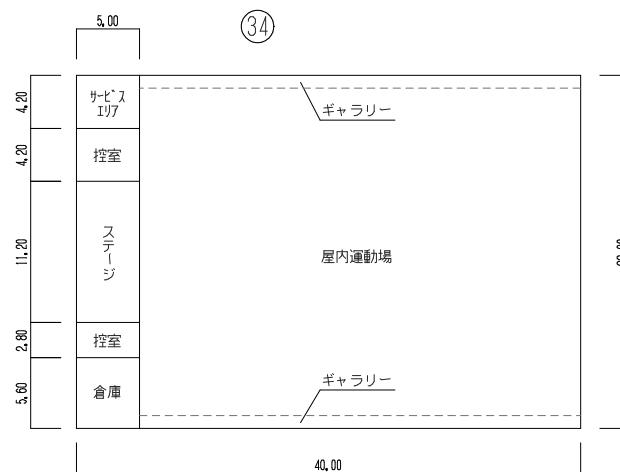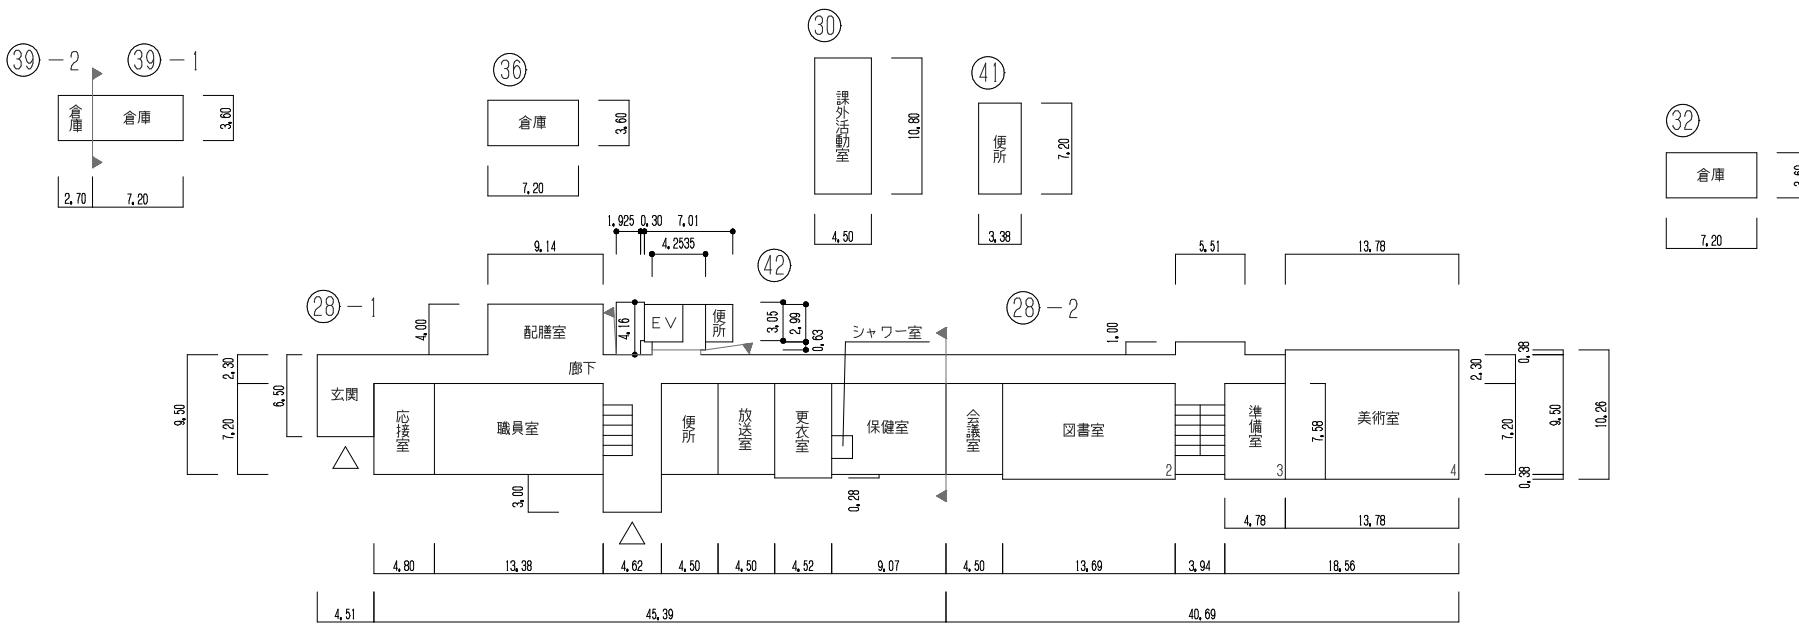調査番号  
(都道府県)  
2-3  
(市町村)  
2-1  
(学校)  
4-0-0-0  
総面積  
4237 (2/4)

1階平面図

太陽光パネル設置  
候補を示す

## 石野中学校



平面図

1/600


0 5 10 15 20 25

学校名 石野 中学校

調査番号	(都道府県)		(市町村)		(学校)		整理番号			
	2	3	2	1	1	4	0	0	0	4237

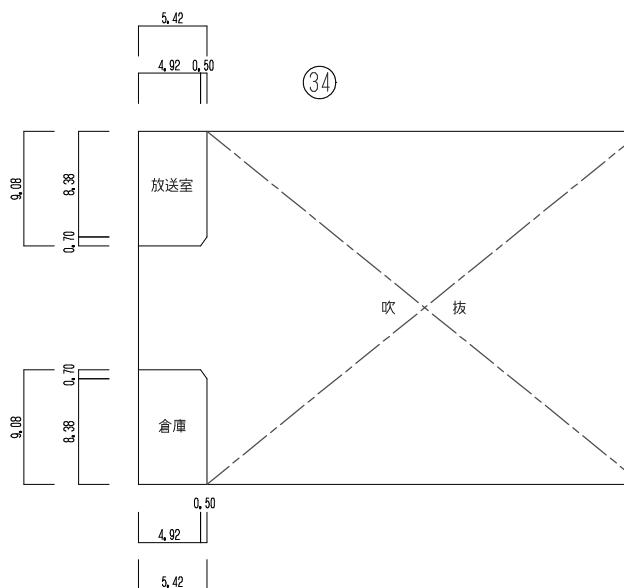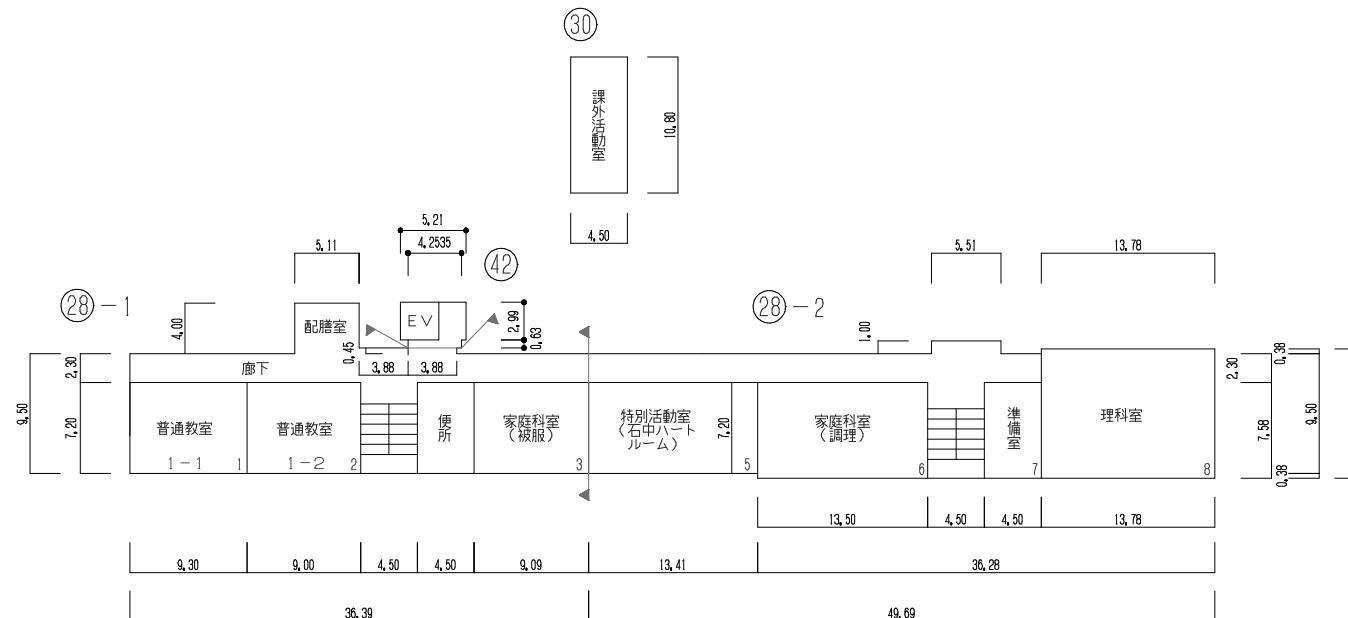

2 階 平 面 义

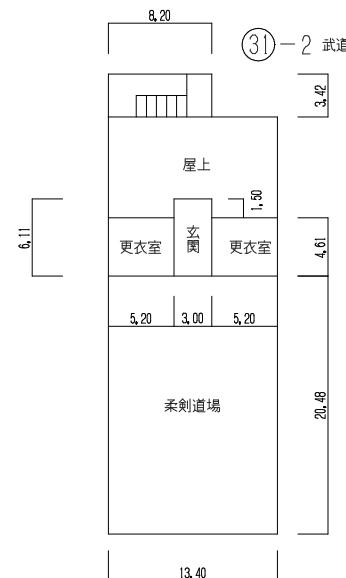

## 太陽光パネル設置候補を示す

石野中学校

平面図


縮尺

1/600  
0 5 10 15 20 25 m


石野 中学校

学校


調査番号	(都道府県)	(市町村)	(学校)	整備番号
213	211	41000	41000	4237 (4/4)

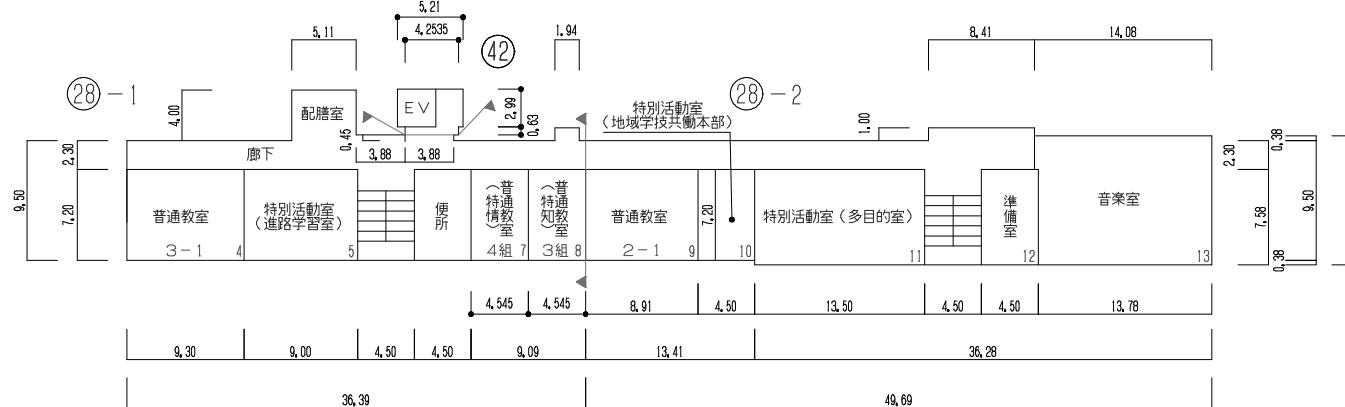


(34)

 

(31)-2 武道場

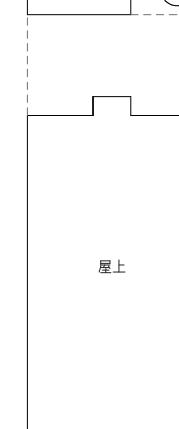

3階平面図

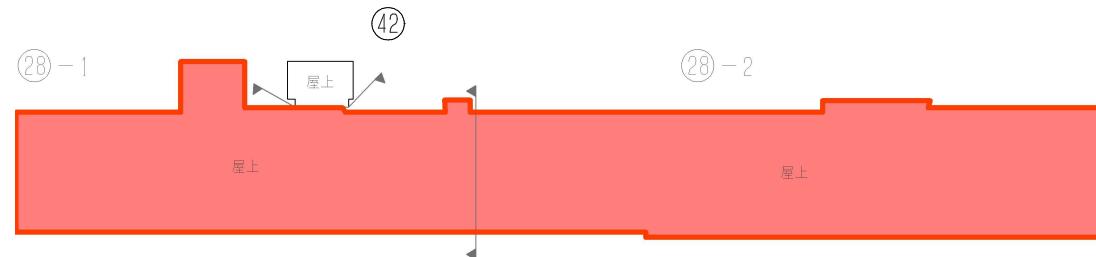

屋階平面図

太陽光パネル設置  
候補を示す



## 松平中学校

## 平面図


## 縮尺

1/600  
0 5 10 15 20 25 m

松平 中学校

調査番号  
(都道府県)  
(市町村)  
(学校)  
整備番号

4238 (2/5)

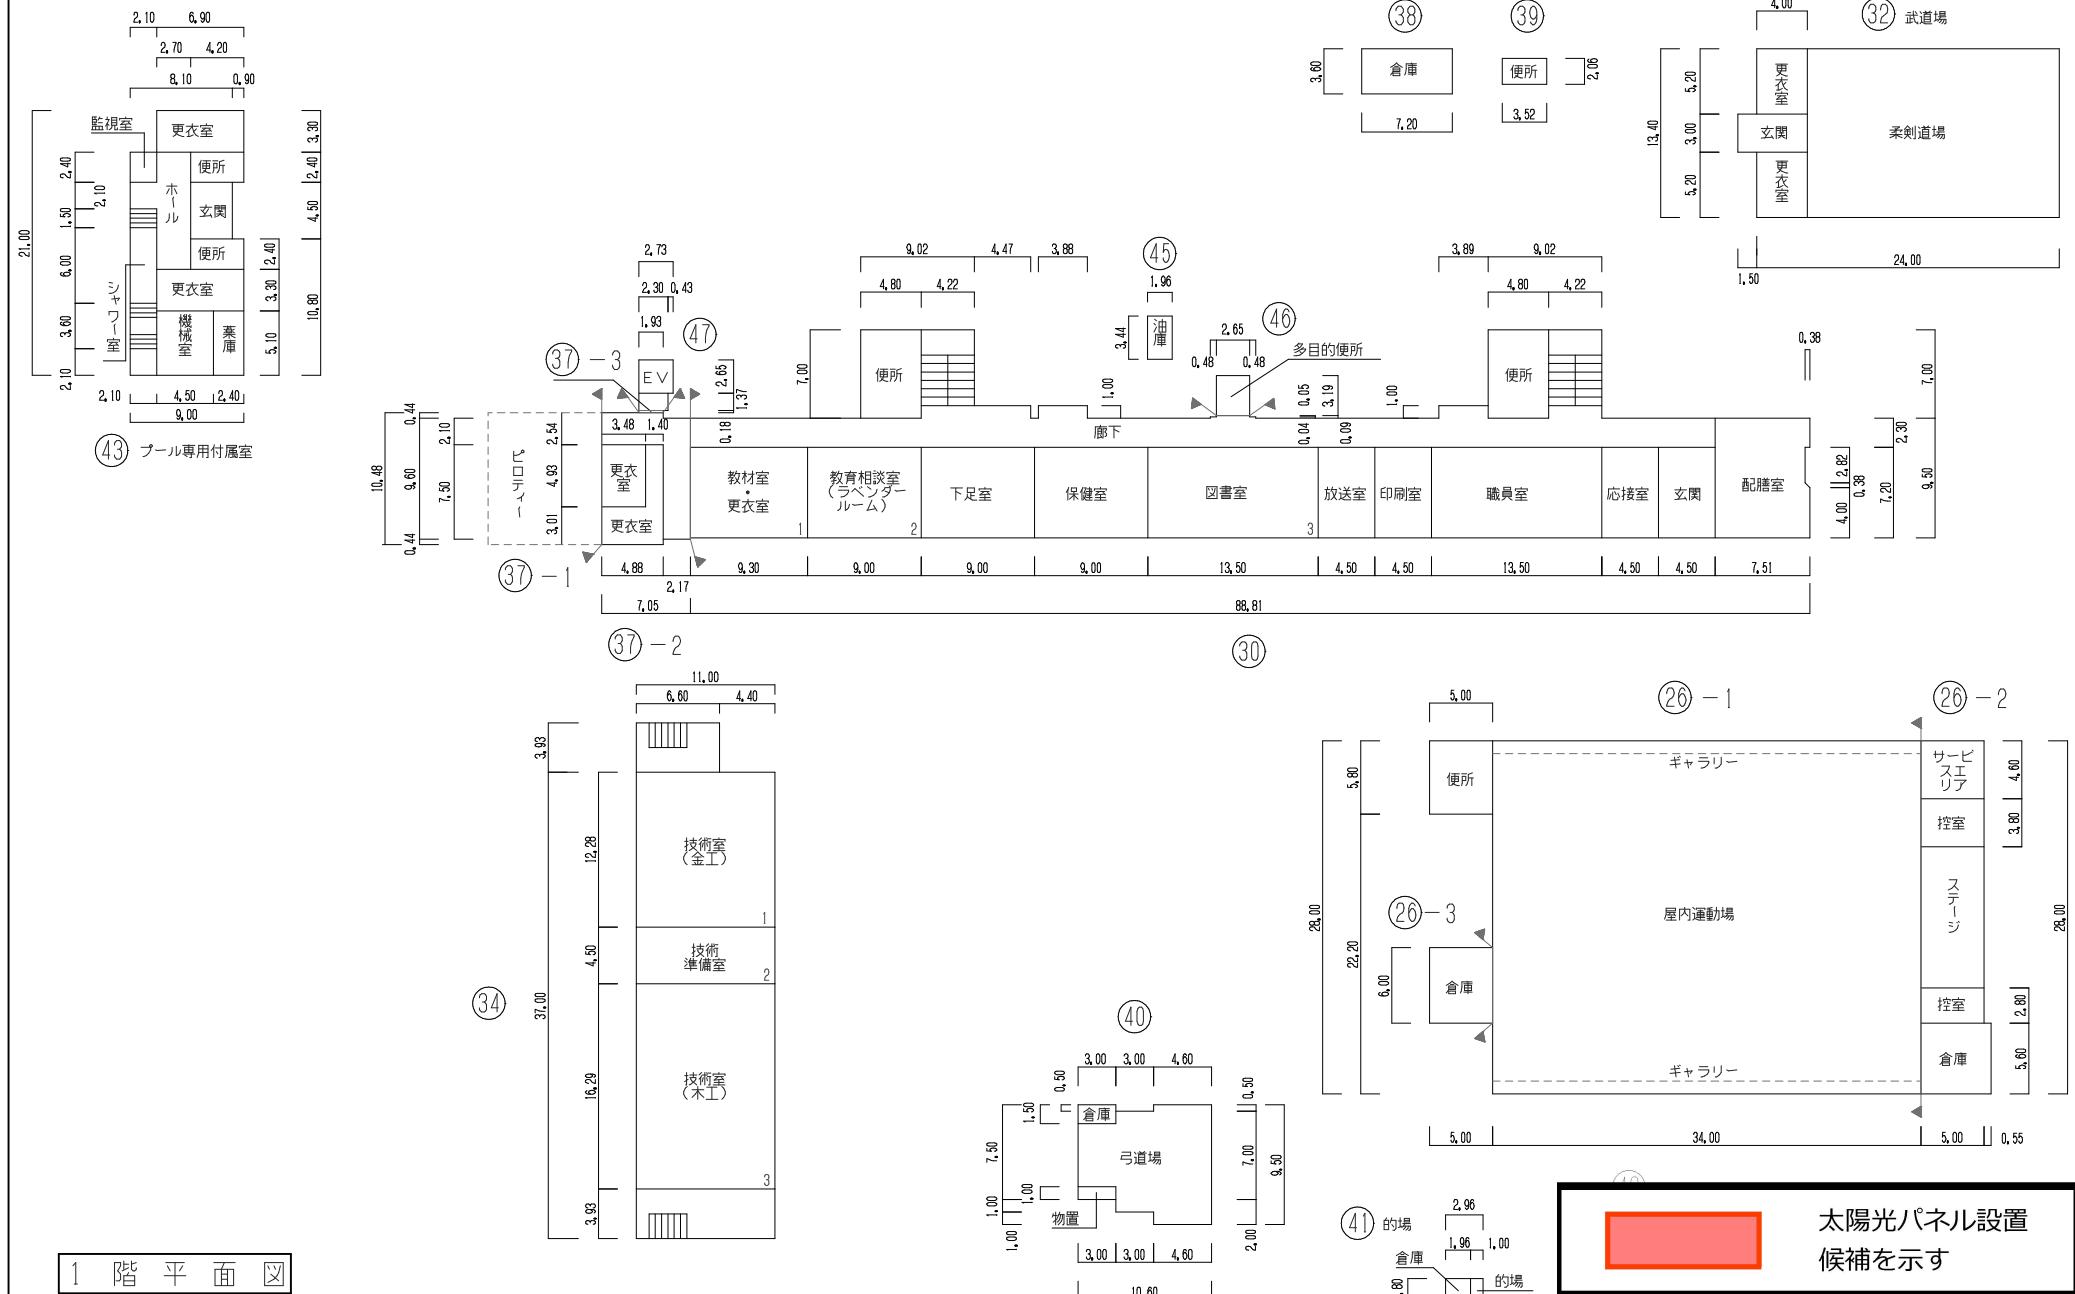

1 階 平面図

松平中学校

平面図

縮尺

1/600  
0 5 10 15 20 25 m

校舎

松平 中学校

調査番号

213


211

4002

4012

4012

4238 (3/5)

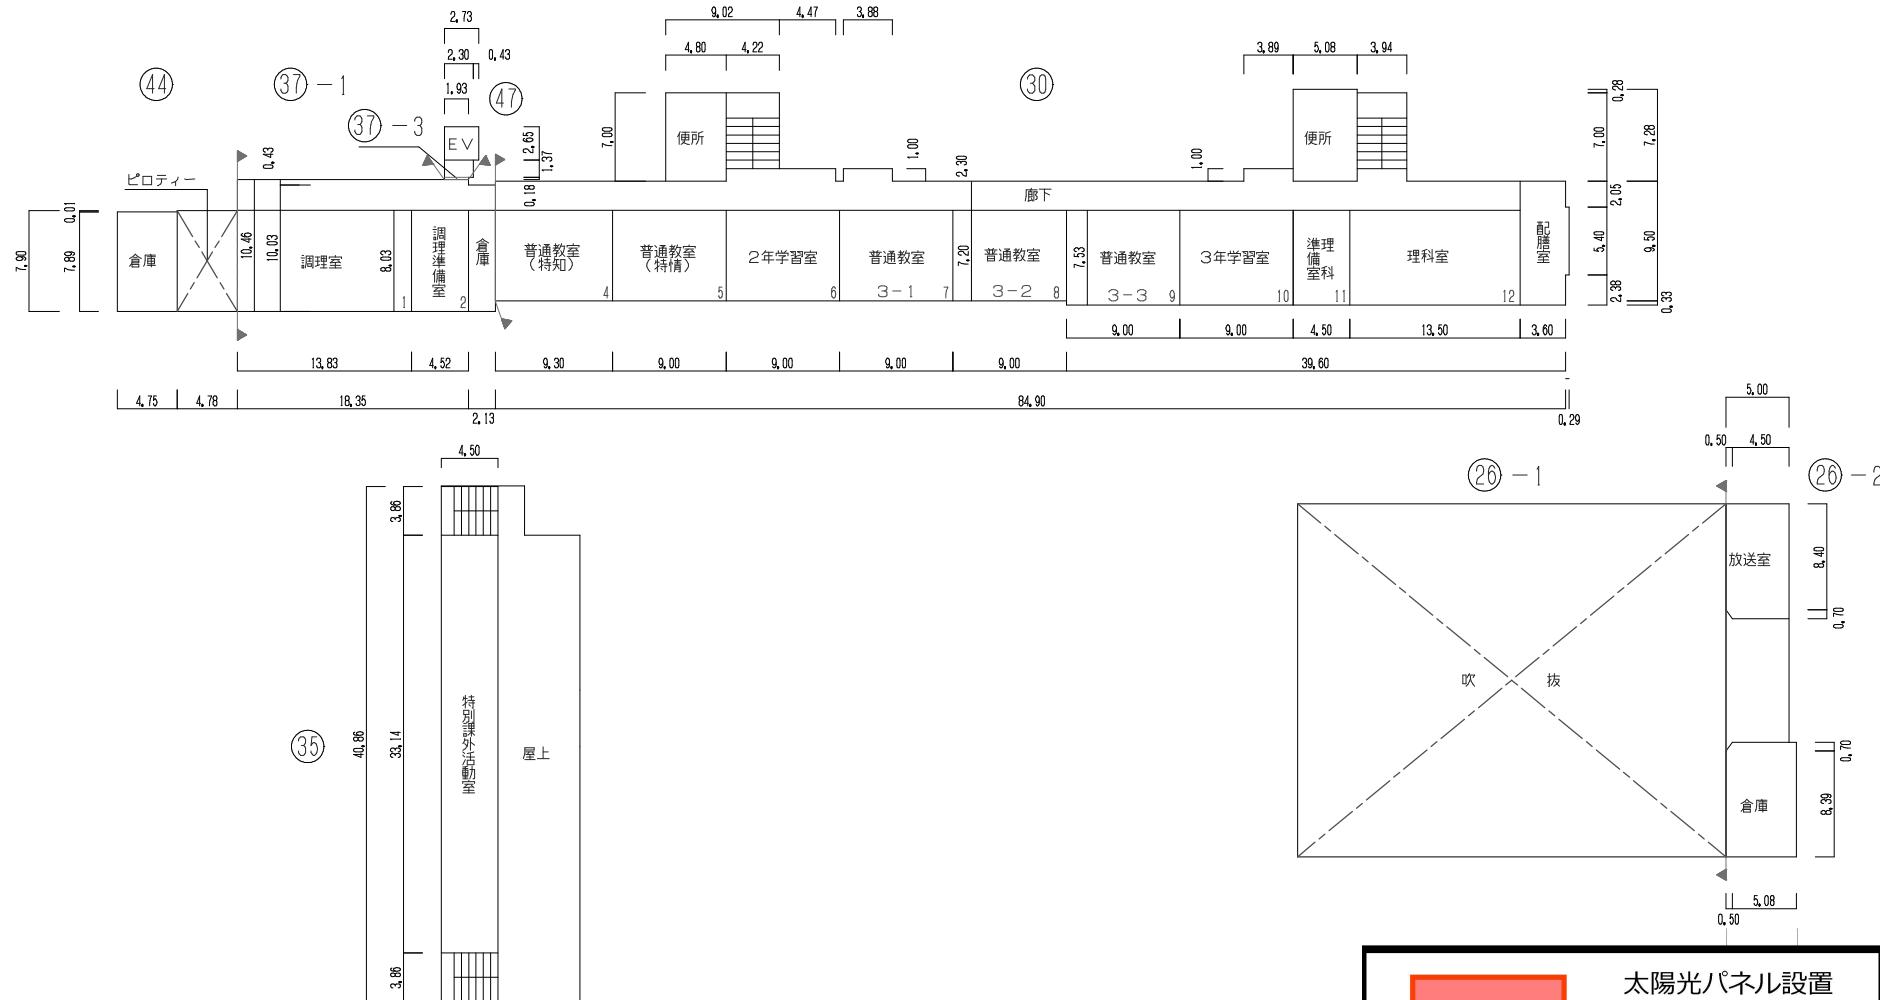

2階平面図

松平中学校

平面図

縮尺

1/600  
0 5 10 15 20 25 m

校舎

松平 中学校

調査番号

213


211

4002

4012

4238

(4/5)

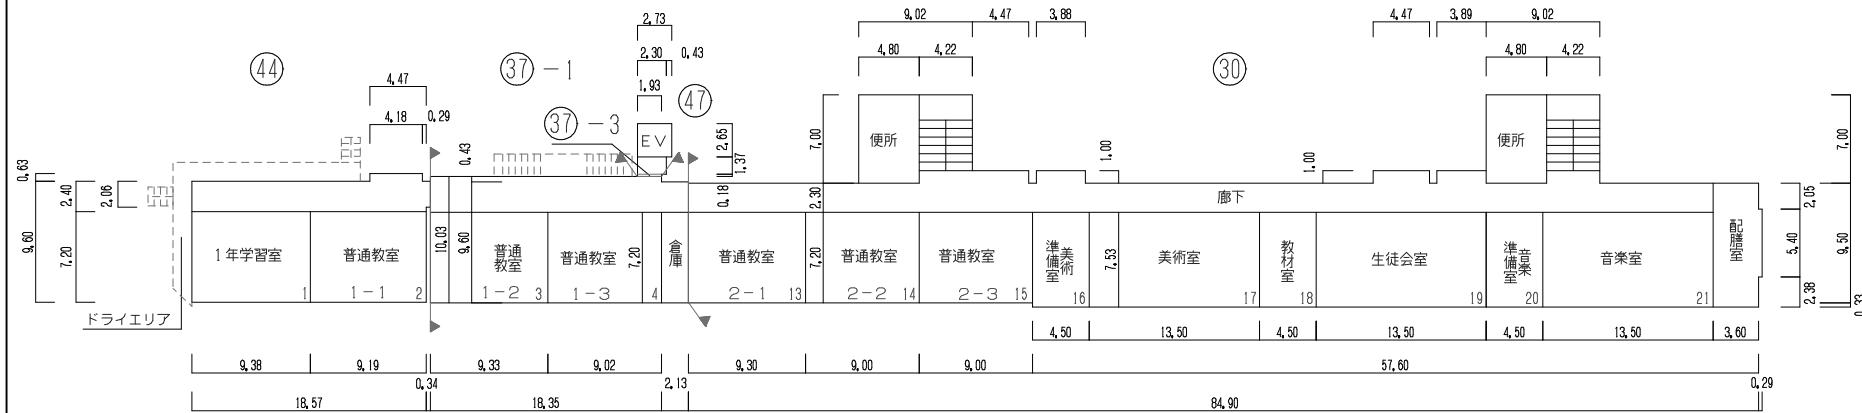

(26)-1

(26)-2

屋上

屋上

3階平面図

松平中学校

平面図

縮尺

1/600

0 5 10 15 20 25 m

校舎

松平 中学校

調査番号

213

211

4002

4012


4012

4012


4012

4012

4012

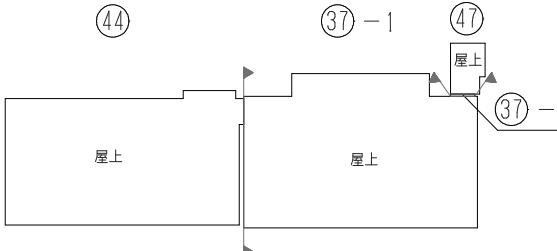

屋上平面図

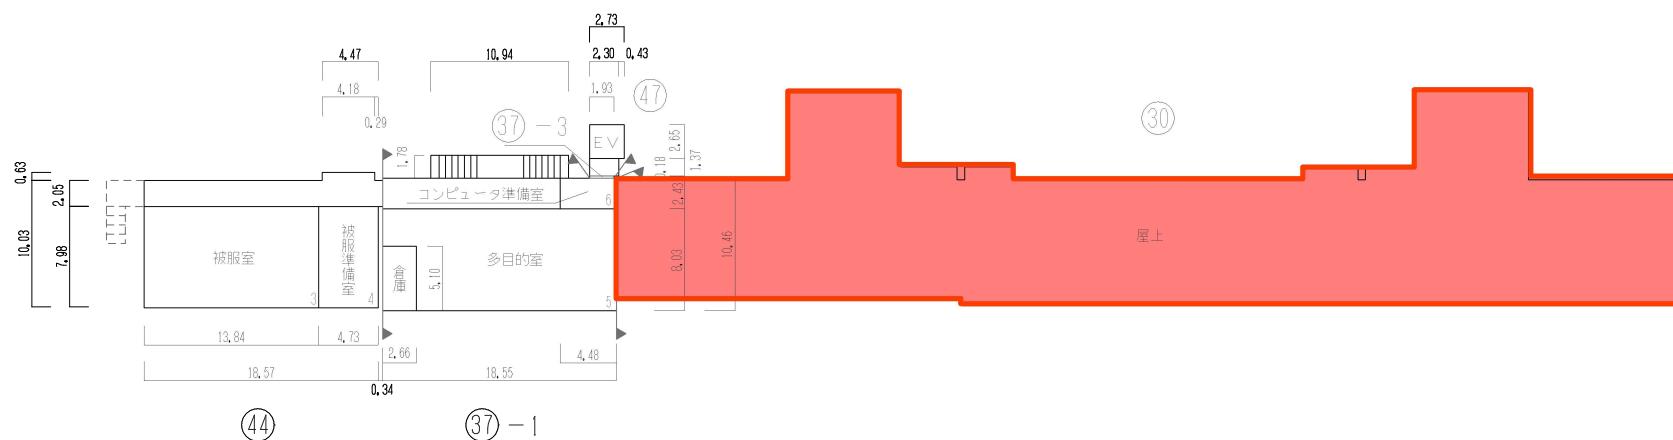

太陽光パネル設置  
候補を示す