





別紙 4 - 1 設計図面 (旧教職員住宅)

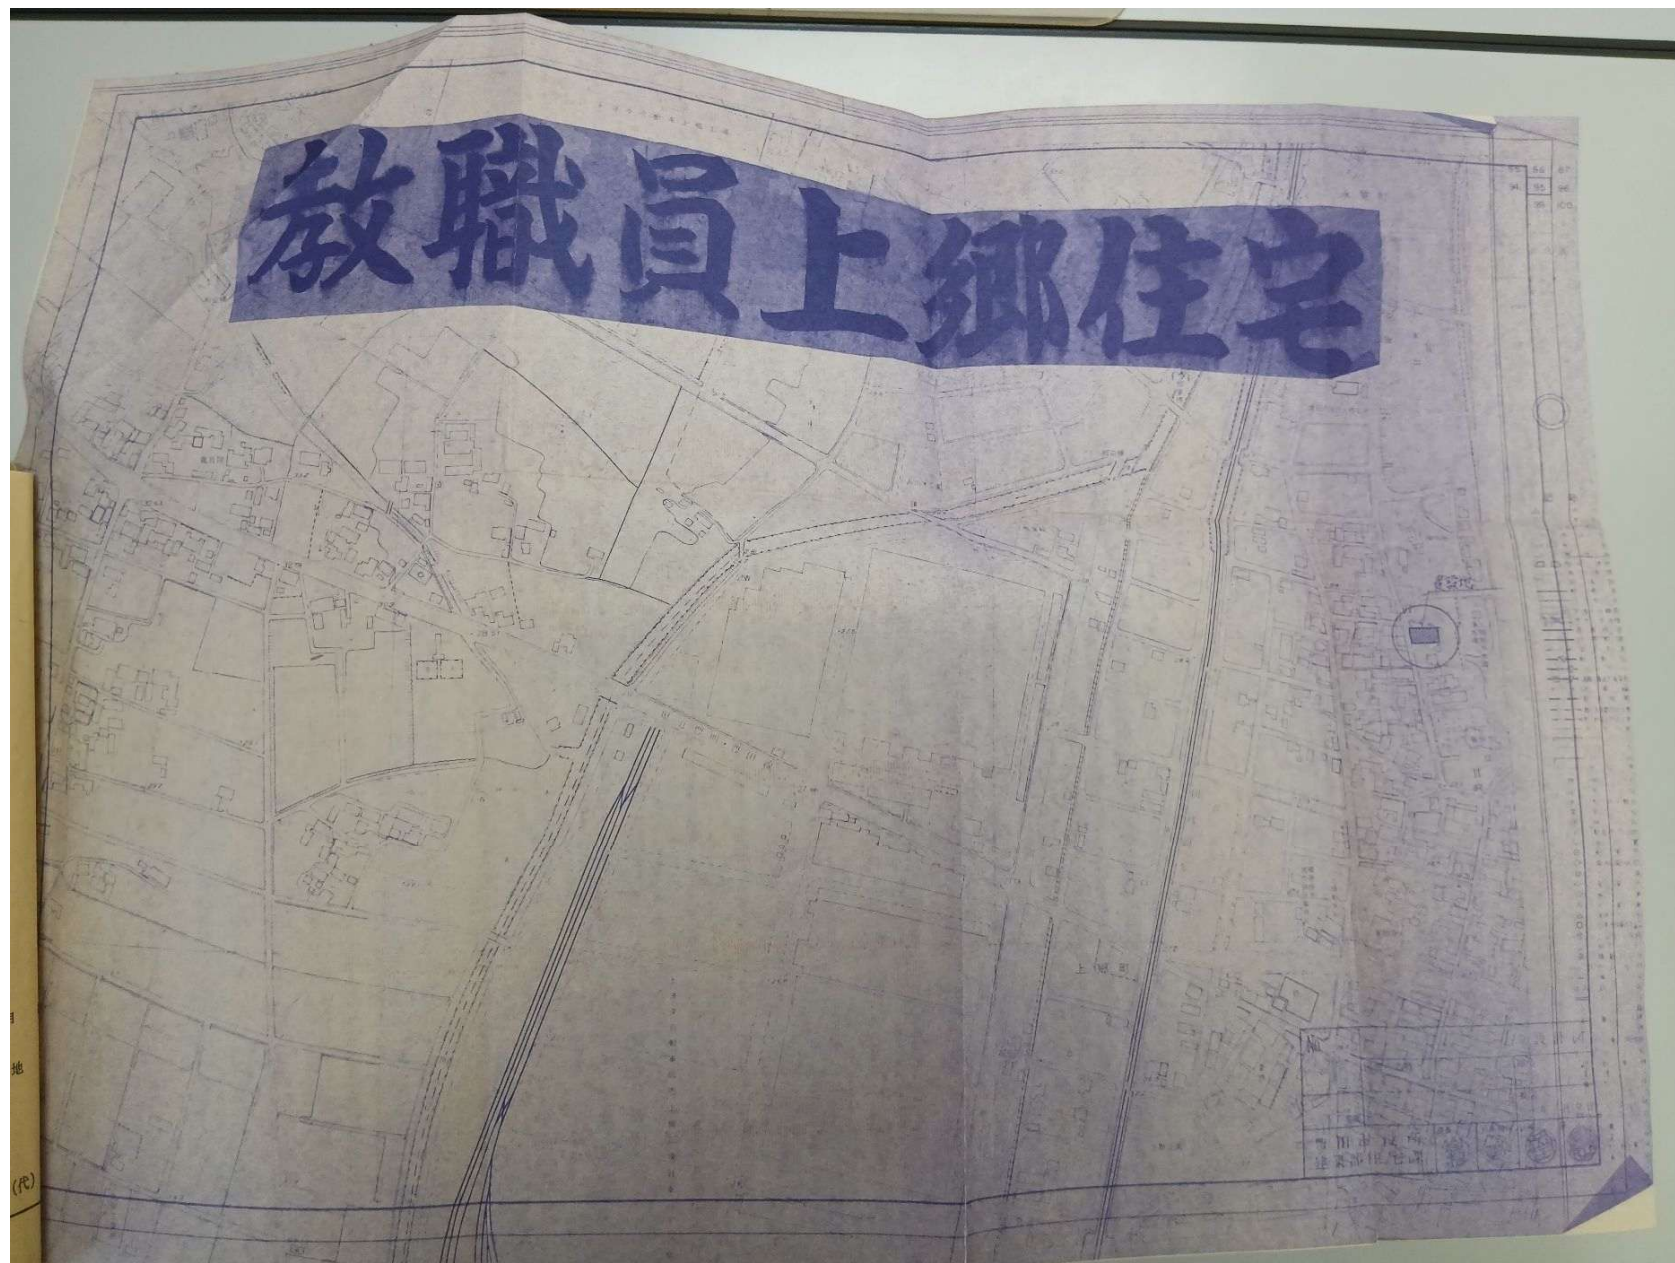

豊田市上野町御所宮線154-4	
1	2500.0
2	624.68
3	401.18
合計	1566.55
12	661.275

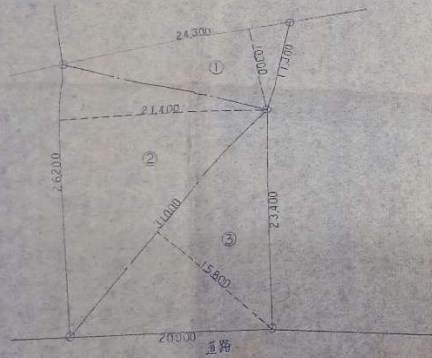

上野町 1/300

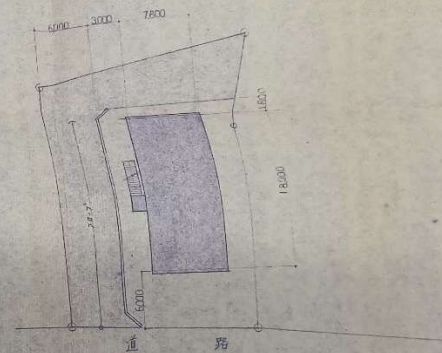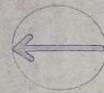

敷地配置図 1/300

No.	豊田市上野町御所宮線154-4 設計図		
2	図面の名称	1/300	
51	敷地配置図	製図 年 月 日	
豊田市役所 建設部住宅営繕課		製図者	製図者

№ 3	豊田市役所 建設部住宅営繕課		設計図	
51	図面名称 特設仕様	図尺	製図 G1 WEN 40	
豊田市役所 建設部住宅営繕課	図主 田中	図所 2	図主氏名 田中	作図氏名 田中

基礎	コンクリート下地、アスファルト防水8層(重仕施工) シンワコンクリート⑤50 115 目地切り (シンワコンクリート目地アスファルト防水⑤50 115 目地切り) (シンワコンクリート目地アスファルト防水⑤50 115 目地切り) 排水溝は、メタルラス敷金外とする。	基礎	外部アスファルト 内部木質建築とする (セ-7F450) 鉄筋コンクリート基礎 (壁 通) 縦貫埋込コンクリート(100mm) 115 115 115 (掘金物) 1200 2100 OP 115 115
新 築	アスファルトコンクリート打設し目地切りし上げ	天井	塩ビ壁 ⑤50
外 壁	モルタル刮き目地切り リン酸付付	浴室用	浴室用 205 255 (倍相式)
柱の型	モルタル刮き目地 リン酸付付	物干	物干金物 L560 W500 ⑤60 ⑤60 ⑤60 ⑤60 ⑤60
中 才	モルタル金ゴテ H ⑤60	便 槽	浄化槽 25人槽とする
大 走 り	モルタル金ゴテ 目地切りし上げ	ハコバット	モルタル刮き目地 リン酸付付
タタミ	防水モルタル金ゴテ 目地切りし上げ ⑤50	階 段	鉄骨造 OP


階	室 名	床	巾 才	壁	型	天 井	備 考
1階	玄関	モルタル金ゴテ	モルタル金ゴテ	化粧アクリル板⑤5	—	—	—
	台所	フローリング⑤12	フローリング⑤12	化粧石膏ボード⑤3	—	—	—
	和室	タタミ⑤54	タタミ⑤54	せんい壁	—	—	—
	便所	モサイクタイル貼	75角タイル貼	—	—	—	—
	洗面	モサイクタイル貼	75角タイル貼	—	—	—	—
	浴室	モサイクタイル貼	75角タイル貼	—	—	—	—
	P.S	モルタル防水金ゴテ	モルタル金ゴテ	—	—	—	—
	押入	アクリル⑤55	アクリル⑤55	—	—	—	—
2階	廊下	モルタル防水金ゴテ	モルタル金ゴテ	アクリル⑤57	—	—	—
	主 室	モルタル金ゴテ	モルタル金ゴテ	モルタル刮き目地 リン酸付	—	—	—
	台所	フローリング⑤12	フローリング⑤12	化粧石膏ボード⑤3	—	—	—
	和室	タタミ⑤54	タタミ⑤54	せんい壁	—	—	—
	便所	モサイクタイル貼	75角タイル貼	—	—	—	—
	洗面	モサイクタイル貼	75角タイル貼	—	—	—	—
	浴室	モサイクタイル貼	75角タイル貼	—	—	—	—
	P.S	モルタル防水金ゴテ	モルタル金ゴテ	—	—	—	—
	押入	アクリル⑤55	アクリル⑤55	アクリル⑤57	—	—	—

No. 1
 豊田市役所
 建設部住宅課
 5/ 11
 豊田市役所
 建設部住宅課




No 5	豊田市役所上柳住宅 図面の名称 平面図	設計用 図式 1/500
5/ 年度	調査 社会福祉 調査	調査 社会福祉 調査
豊田市役所 建築部建築課		




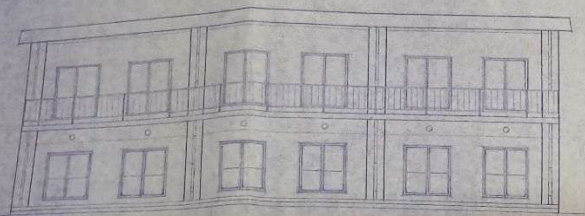


正面図 1/100

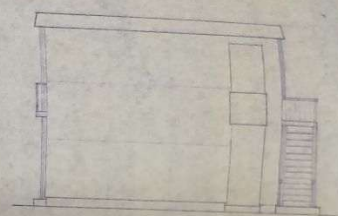

右側面図 1/100

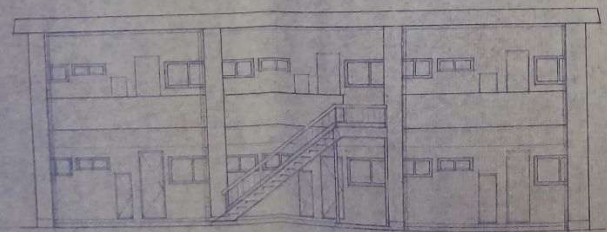


背面図 1/100

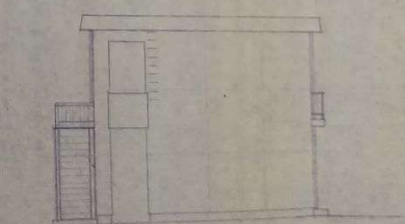


左側面図 1/100





No. 8		豊田市役所 設計図	
図面の名称		縮尺 1/100	
5/1		製図 5/4/0月6日	
豊田市役所 建築部建築課	図章	図章	図章

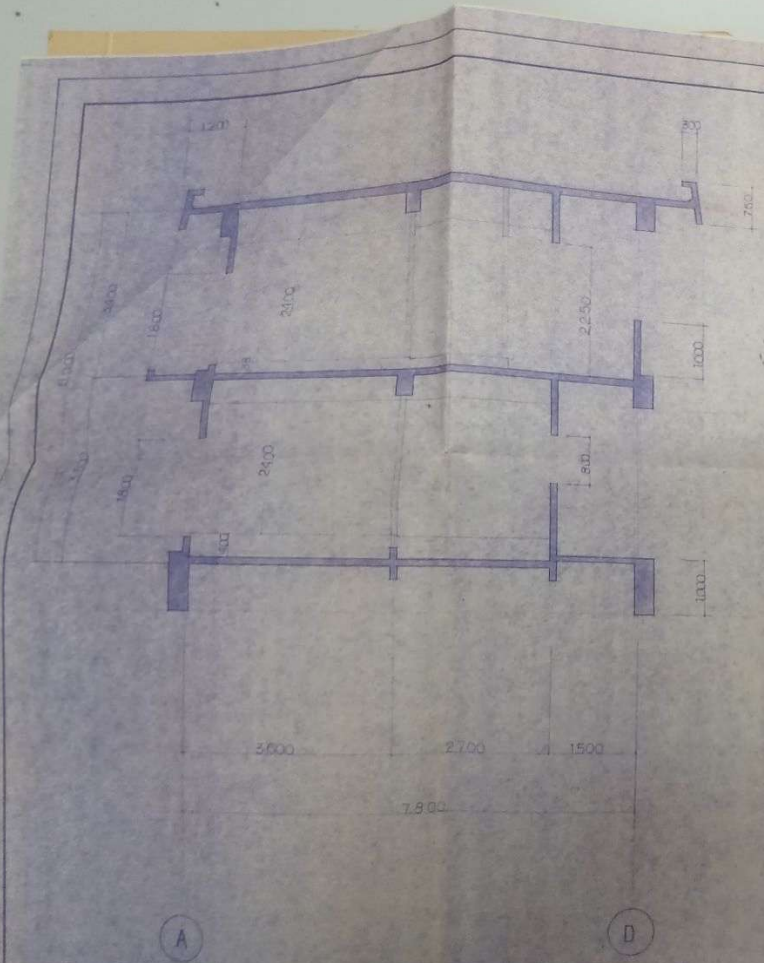

比例 1/50

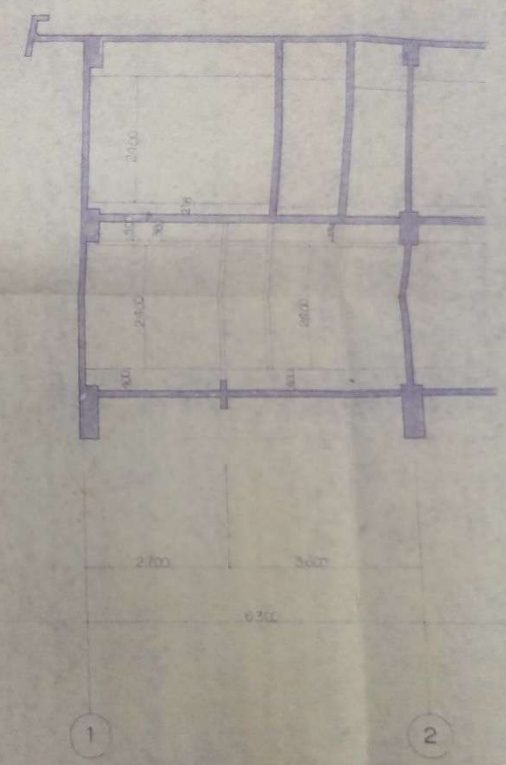

No. 9	豊田市役所建設部住宅課	
	設計者	1/50
5.10	豊田市役所建設部住宅課	
豊田市役所建設部住宅課	設計者	1/50

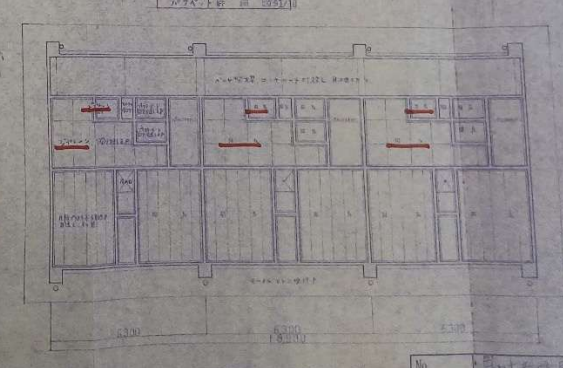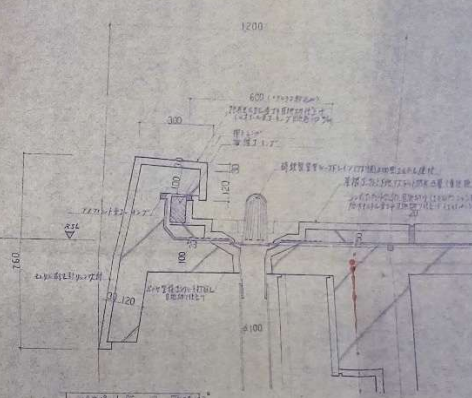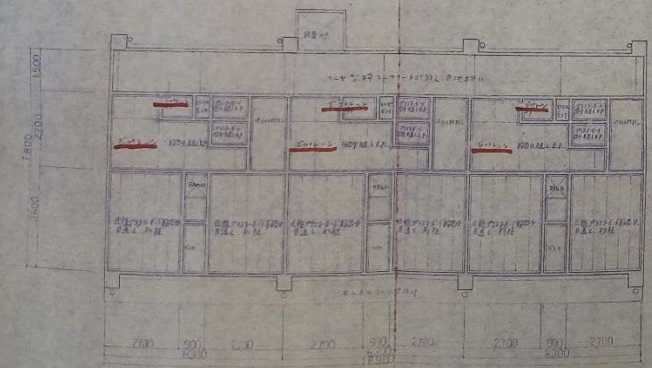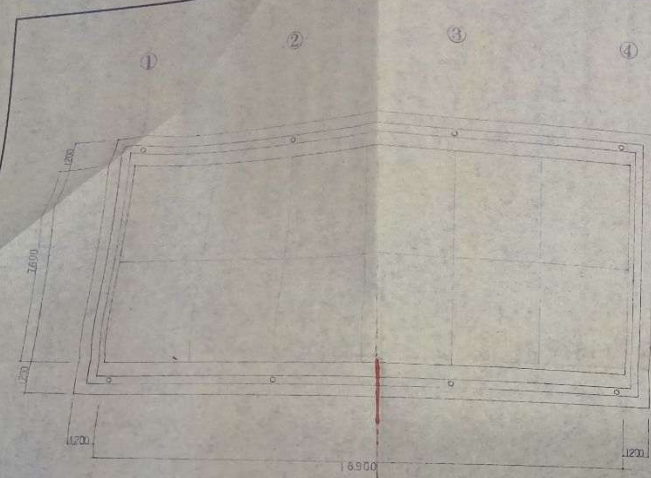

No. 10

豊田市役所建設部住宅課

設計図

図面の名称: 上床図 下床図 断面図

縮尺: 1/100 1/100 1/100


設計: 豊田市役所建設部住宅課

建設部住宅課課長


建設部住宅課課長





建設部住宅課課長

建設部住宅課課長




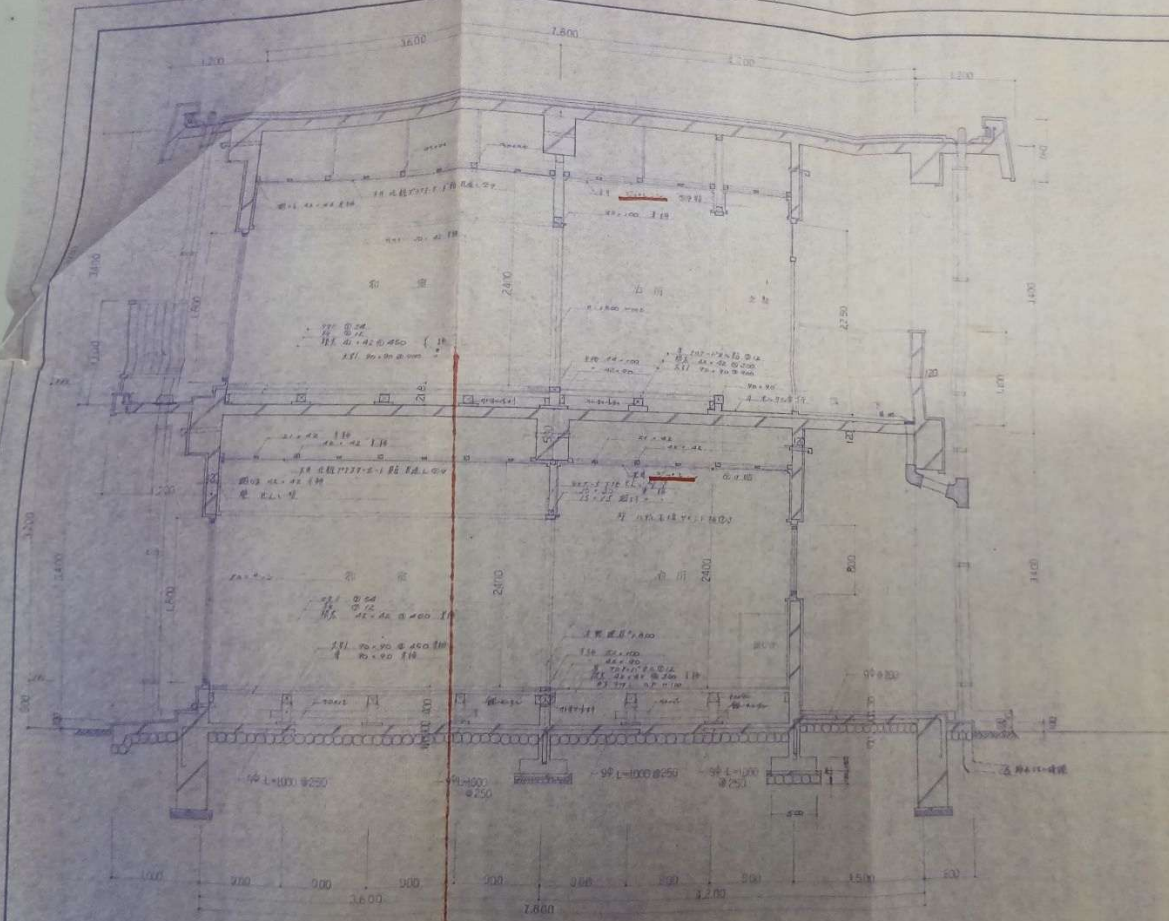


No.	11		
設計図	設計図		
設計者	設計者		
設計日	設計日		
設計場所	設計場所		
設計内容	設計内容		
設計単位	設計単位		
設計責任者	設計責任者		
設計承認者	設計承認者		
設計監理者	設計監理者		
設計協力者	設計協力者		
設計関係者	設計関係者		
設計関係機関	設計関係機関		
設計関係団体	設計関係団体		
設計関係個人	設計関係個人		
設計関係法人	設計関係法人		
設計関係組織	設計関係組織		
設計関係ネットワーク	設計関係ネットワーク		
設計関係プラットフォーム	設計関係プラットフォーム		
設計関係データベース	設計関係データベース		
設計関係クラウド	設計関係クラウド		
設計関係モバイル	設計関係モバイル		
設計関係ウェアラブル	設計関係ウェアラブル		
設計関係IoT	設計関係IoT		
設計関係AI	設計関係AI		
設計関係ビッグデータ	設計関係ビッグデータ		
設計関係ブロックチェーン	設計関係ブロックチェーン		
設計関係量子	設計関係量子		
設計関係宇宙	設計関係宇宙		
設計関係深海	設計関係深海		
設計関係極地	設計関係極地		
設計関係外太空	設計関係外太空		
設計関係未来	設計関係未来		
設計関係希望	設計関係希望		
設計関係理想	設計関係理想		
設計関係夢	設計関係夢		
設計関係未来	設計関係未来		
設計関係希望	設計関係希望		
設計関係理想	設計関係理想		
設計関係夢	設計関係夢		



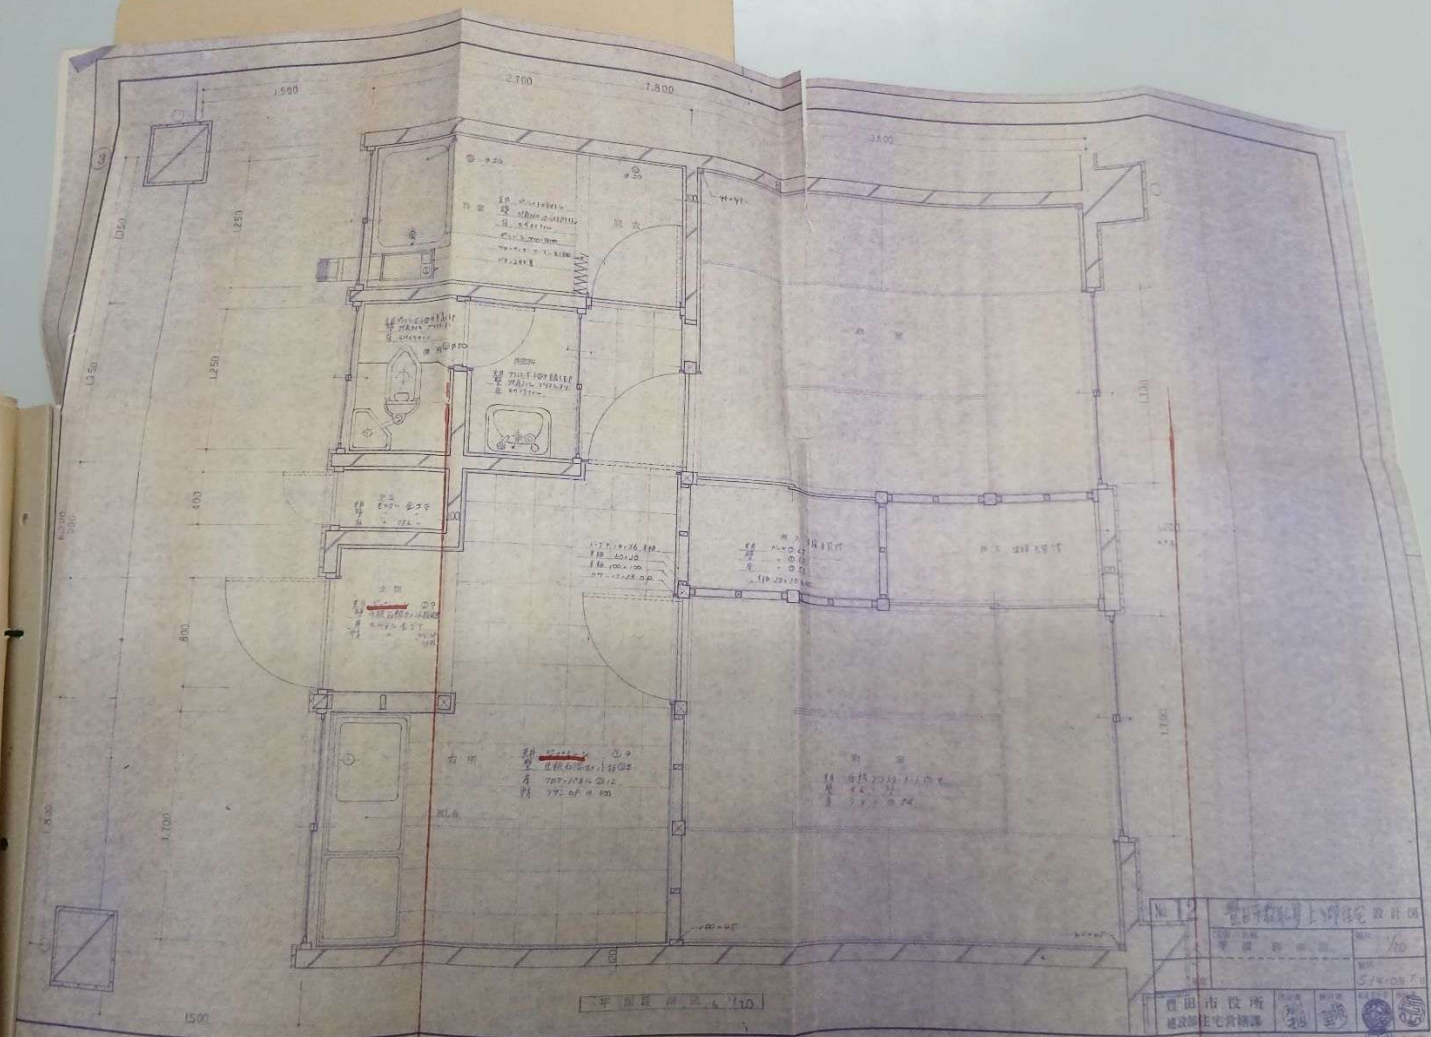


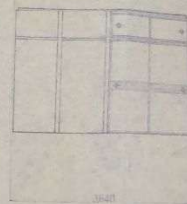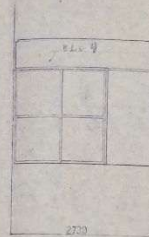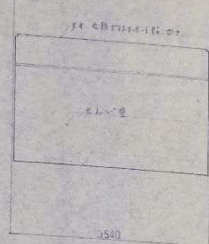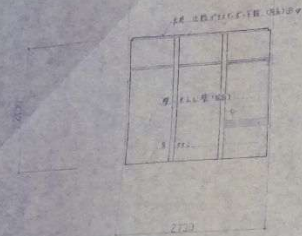

和室、障子、障子 1/100

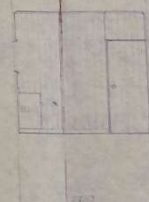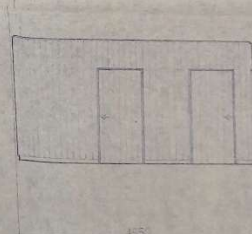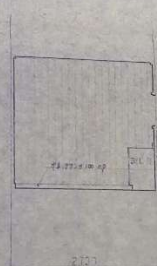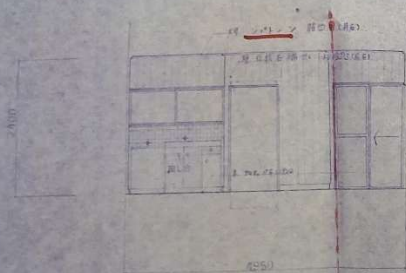

合 計、障子、障子 1/100

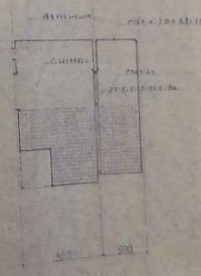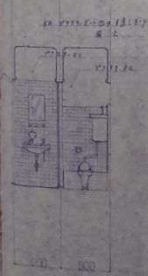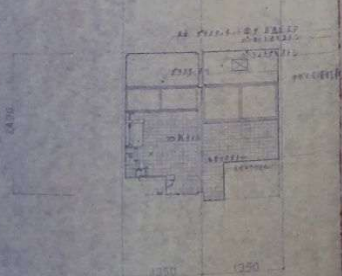

和室、障子、障子 1/100

Nr.	14	豊田市役所 建設部 設計課
設計者	豊田市役所 建設部 設計課	設計者
設計者	豊田市役所 建設部 設計課	設計者
設計者	豊田市役所 建設部 設計課	設計者

1 AW	2 AW	3 AW	1 AD	2 AD	3 AD	4 AW
引込アルミサッシ 細目——外部	引込アルミサッシ 細目——外部	引込アルミサッシ 細目——外部	引き付玄関ドア (70x2550) 細目——外部	片引き窓 (70x1300) 細目——内部	70x600 細目——内部	引込アルミサッシ 細目——内部
1 型換扇 5%	型換扇 4%	型換扇 4%	2.5倍部 型換扇 4% 引き付	換扇 5%	換扇 5%	型換扇 4%
70x70付	70x70付	70x70付				70x70付

1 FD	2 FD	3 FD	1 SD	1. 用戸	2. 7. P
引き付玄関ドア 細目——内部	引き付玄関ドア 細目——内部	引き付玄関ドア 細目——内部	引き付玄関ドア 細目——内部	引き付玄関ドア 細目——内部	引き付玄関ドア 細目——内部
型換扇 5%	型換扇 5%	型換扇 5%	型換扇 5%	型換扇 5%	型換扇 5%
70x70付	70x70付	70x70付	70x70付	70x70付	70x70付

建具表 1.50

No. 16



豊田市役所建設部住宅設計課

設計図






5/1

5/16 2月/20


豊田市役所建設部住宅設計課

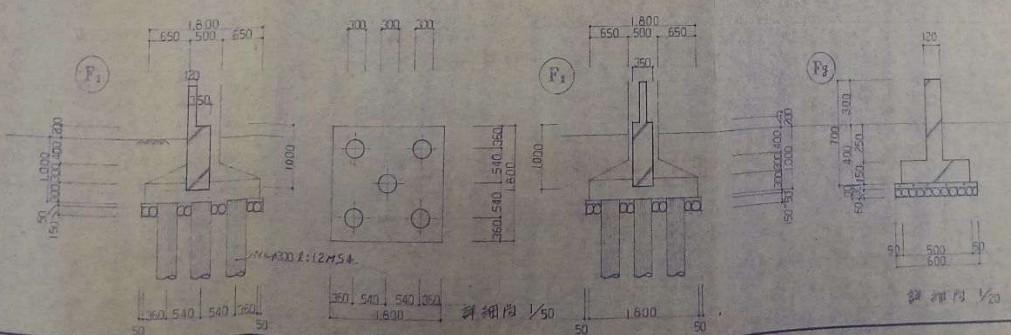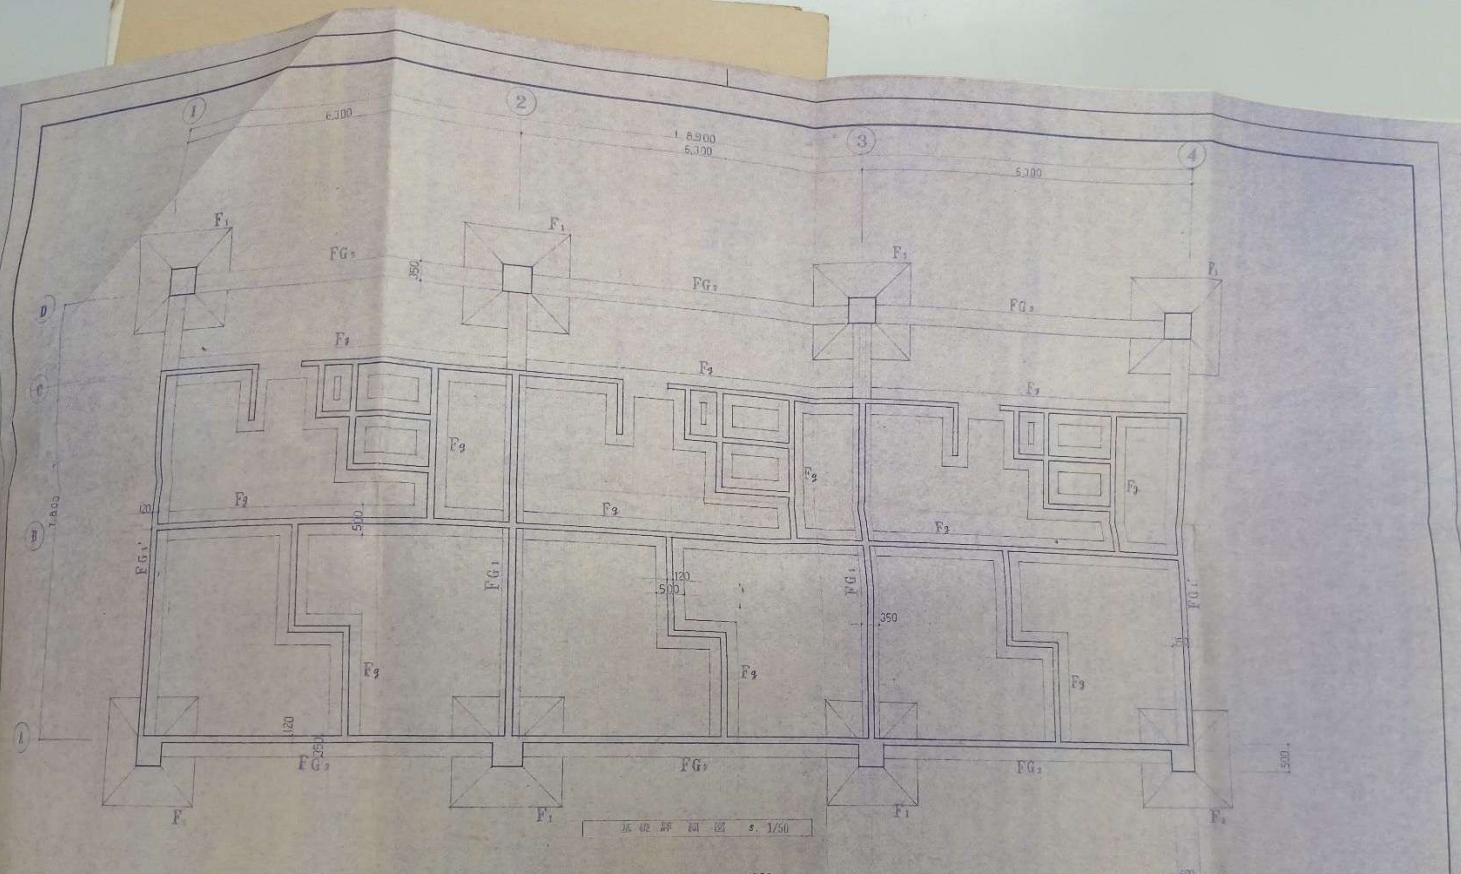

No.	豊田市新築住宅設計図	縮尺	1/50
17	基礎設計図	縮尺	1/10
51	豊田市役所 建設部住宅営繕課	設計者	57494271

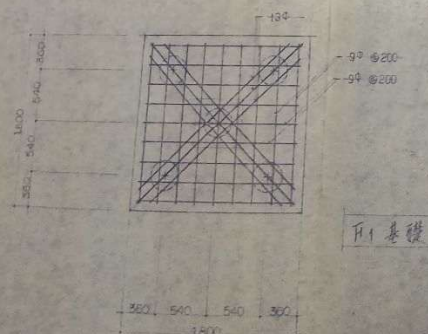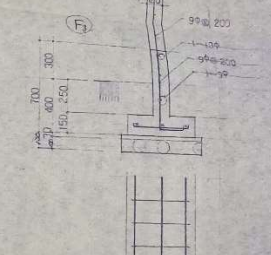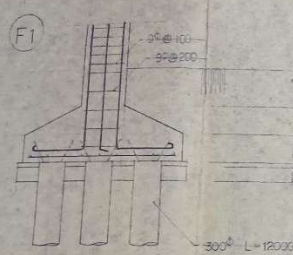
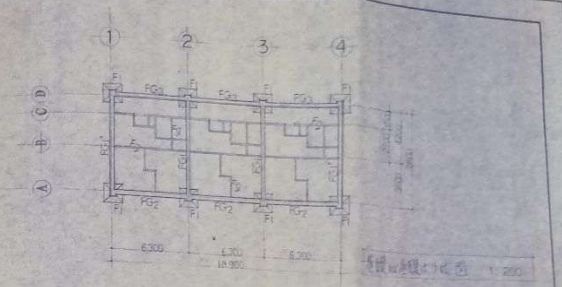
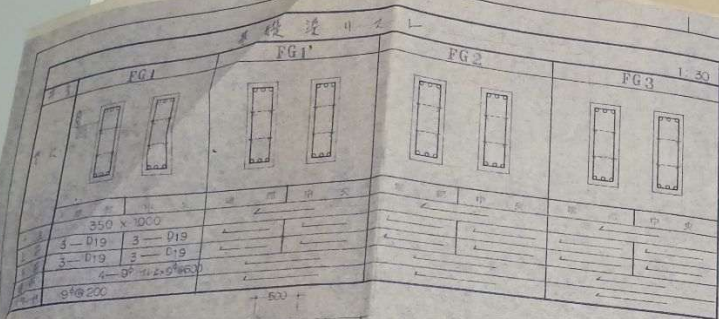


基礎断面図 1:30

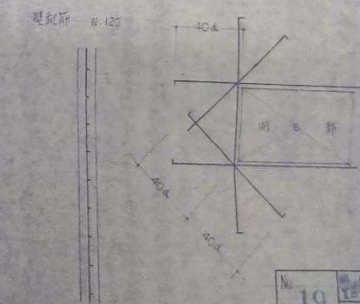


注意
1. 基礎コンクリートは、
強度 20N/mm² 以上とし、
基礎底面は、
砂利層に直接基礎を築く。

No. 19	豊田市役所建設部住宅営繕課
51	51X100

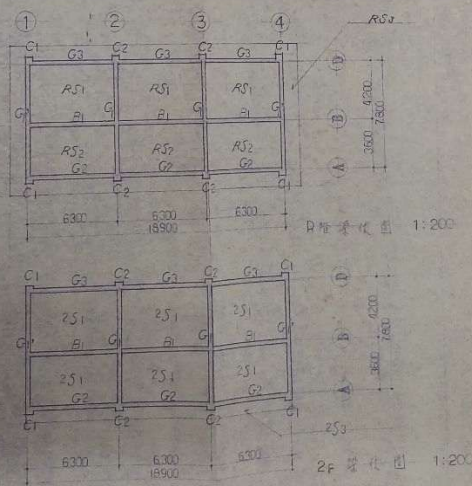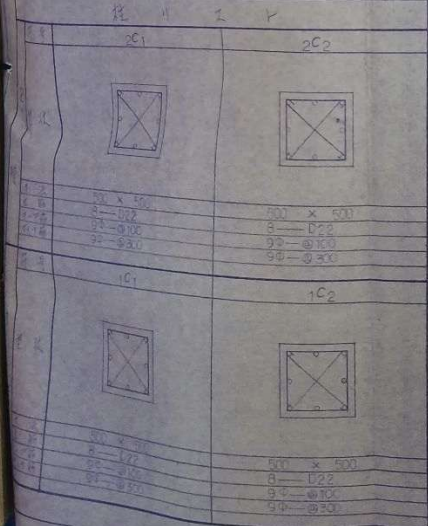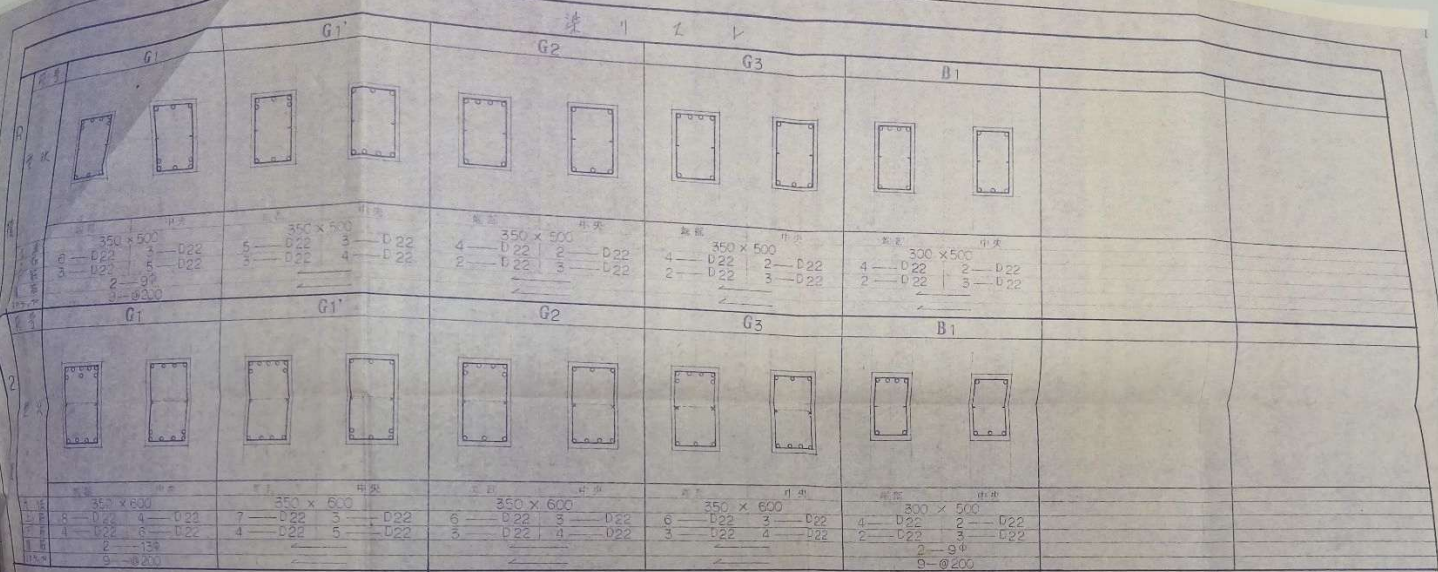

No. 20	豊田市新築住宅設計図
51	起渡1.2
豊田市役所 建設部住宅課	1:20, 1:200

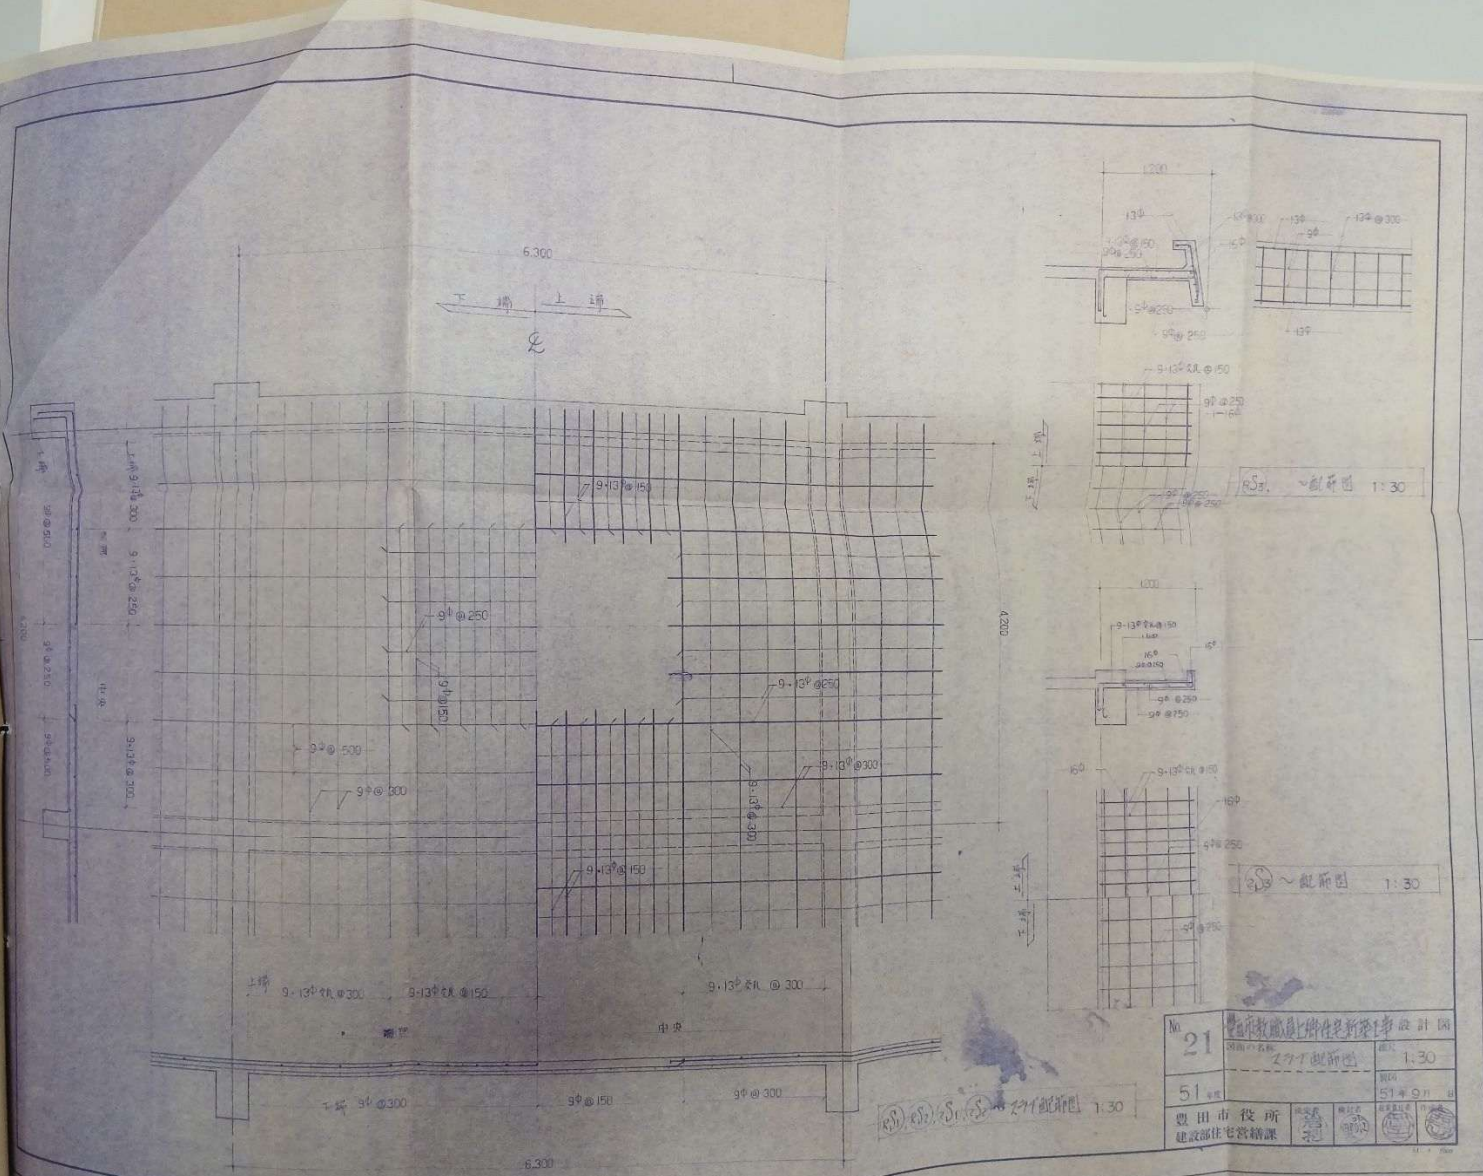

No. 21
 図面名称 21-1 断面図
 1:30
 51
 豊田市役所 建設部住宅課
 昭和51年9月

在廣州五仙門



圖書集成
卷一百一十五



3. 2. 2 非成土區



2-5 (おいらん) 1枚半巻の末巻切1
 目録巻は2-4-1巻にはある。
 目録巻は2-4-1巻にはある。

33 鉄筋のなぶり

品名	単位	数量	金額
1. 100g 100g	100g	30	30
2. 100g 100g	100g	40	40
3. 100g 100g	100g	40	40
4. 100g 100g	100g	60	60


[illegible]

54 スラフ

4-1 附註 5. 記号





4-2 配筋及び補筋筋

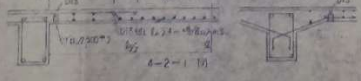

1-6 補強筋

1. (エワール) 筋末(上)は母の足場スリッパをダブル配筋とする。
2. スコア壁の隅隅部(エバール)にコンクリートで埋め立て配筋する。(1-3-1参照)



3. 文部省の内部制度は、2-3-2に示す通りである。
4. 文部省の内部制度は、2-3-2に示す通りである。
5. 文部省の内部制度は、2-3-2に示す通りである。

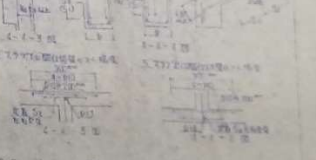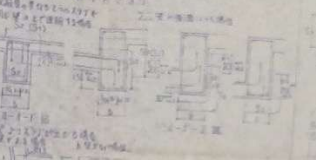


5 小 渠

5-1 恒等-定基 (恒等-定基) (恒等-定基)

5-2 山字工字鋼柱

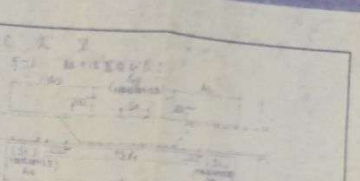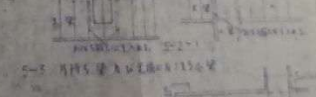


12

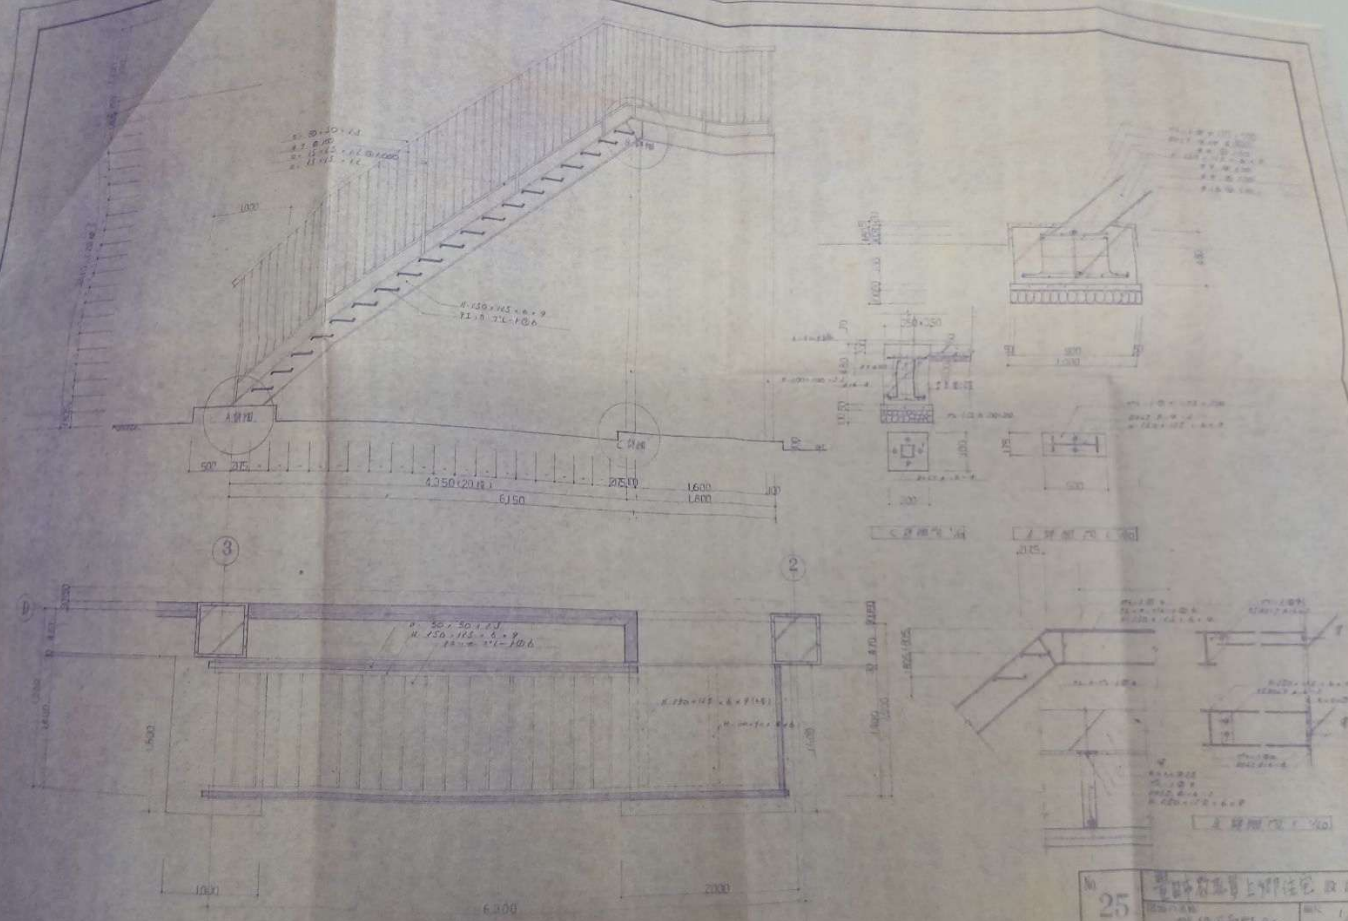

階段平面図 1/50


No. 25	豊田市役所上町住宅設計図	縮尺 1/50
5/1	設計者 田中 昭	5/10/40
豊田市役所	建設部住宅課	1/50

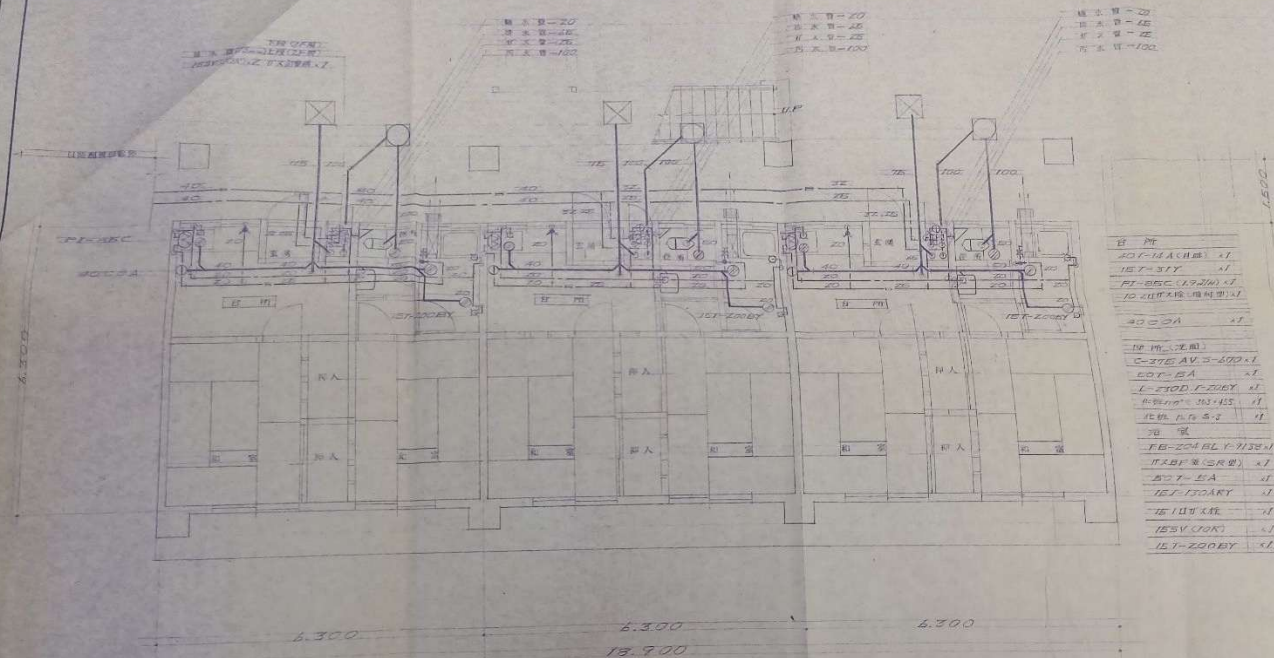

- 100-100 (H) x 1
- 100-101 x 1
- 100-102 (A) x 1
- 100-103 (H) x 1
- 100-104 x 1
- 100-105 (A) x 1
- 100-106 x 1
- 100-107 x 1
1 階 配管平面詳細図 縮尺 1/50

No.	豊田市役所建設部住宅課設計図	
3	図面内容	150
51	縮尺	51
豊田市役所建設部住宅課		51

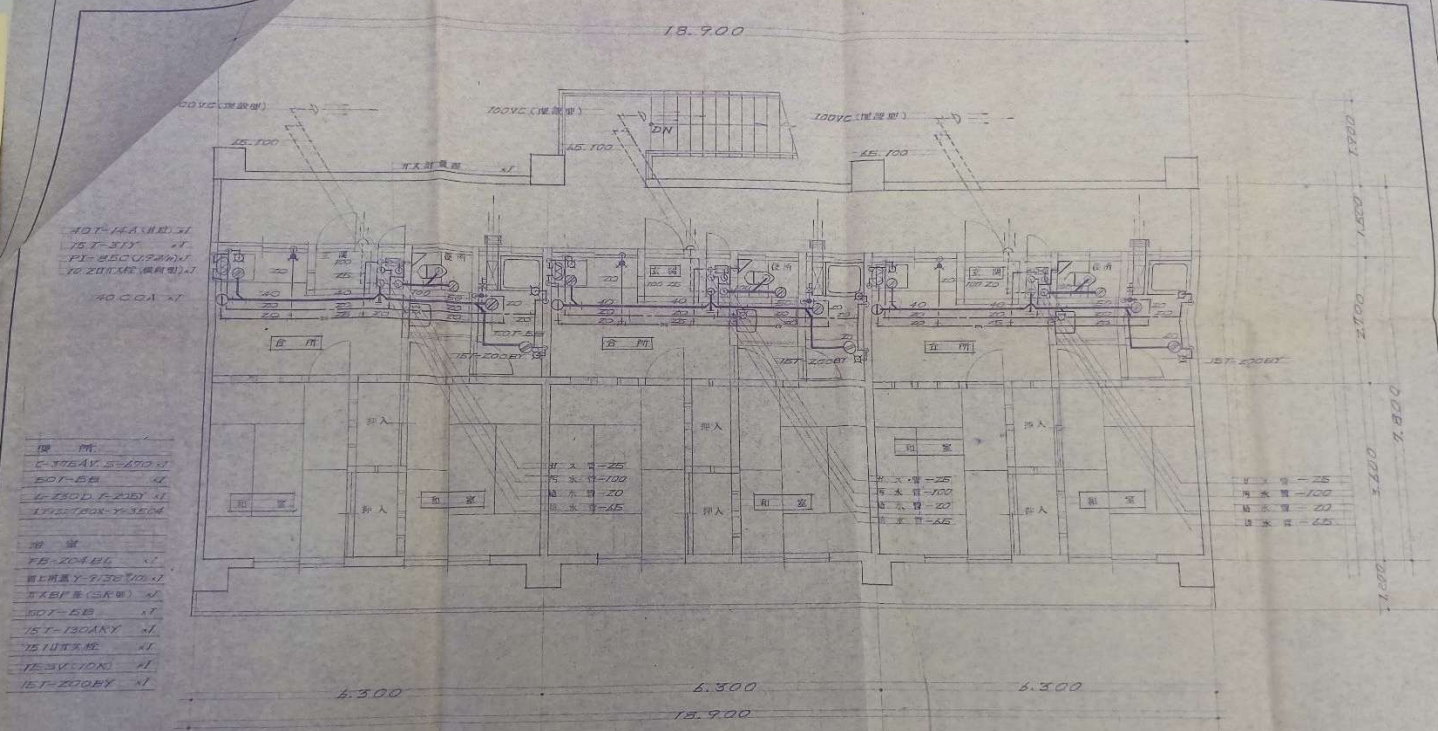

- 40T-14A (和室) 1F
- 40T-14B (和室) 1F
- 40T-14C (和室) 1F
2階配管平面詳細図 縮尺 1/50


No. 4	設計図	
51	縮尺 1:50	51年10月
豊田市役所 建設部住宅営繕課		

日期

[illegible]


單位預算	
預算科目	預算科目(說明)
預算科目(說明)	預算科目(說明)
	預算科目(說明)
	預算科目(說明)
	預算科目(說明)

No.	豊田市役所建設部住宅管理課		設計
	建設部住宅管理課		調査
	調査		調査
年 月 日	年 月 日	年 月 日	年 月 日
豊田市役所建設部住宅管理課	調査	調査	調査

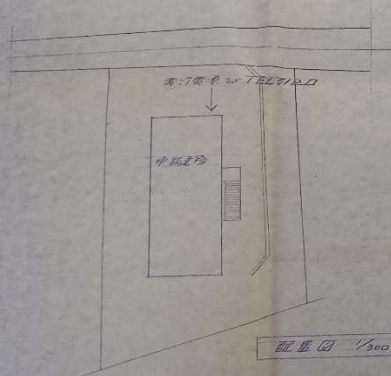

配置図 1/500


配電盤接続図

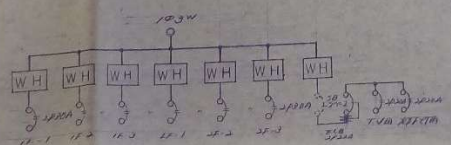

引込線 M-L (屋外)

照明器具等図




A FL10W	B FL20W (防雨型)	C FL30W 2F7T
D FL30W 2F7T	E FL15W (防雨型)	F FL40W
G FL40W	H FL20W 2F7T	I FL15W 2F7T

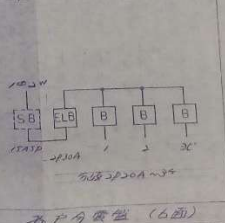

各戸分電盤 (6面)

No.	豊田市役所建設部住宅課	
2	電気設備	図式
51	51	51
豊田市役所建設部住宅課	豊田市役所建設部住宅課	豊田市役所建設部住宅課

1. 凡在建築物內之電線
 均應依本圖之規定
 2. 凡在建築物內之電線
 均應依本圖之規定
 3. 凡在建築物內之電線
 均應依本圖之規定

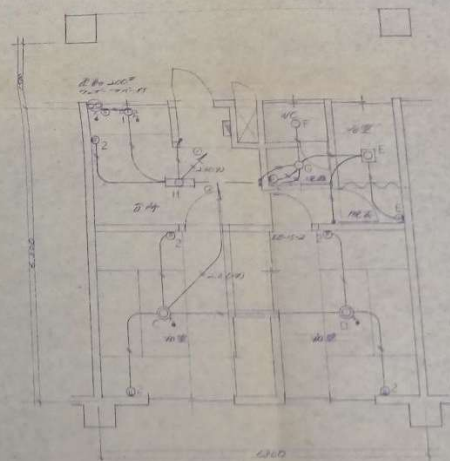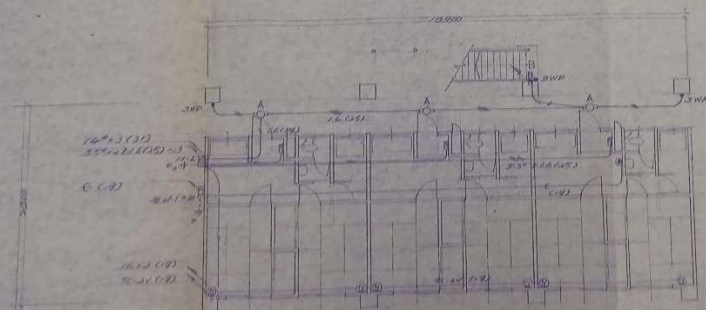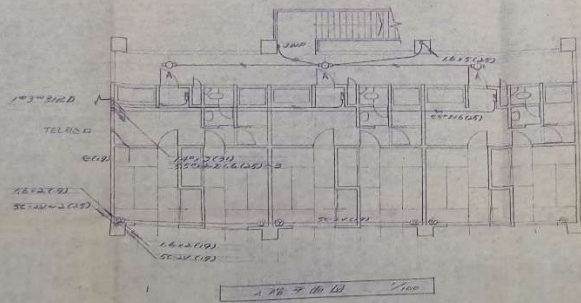

3		電線敷設図	150, 1000
51		電線敷設図	51x1000
豊田市役所 建設部住宅課		製	製