



間取概略図

< 1 階 >

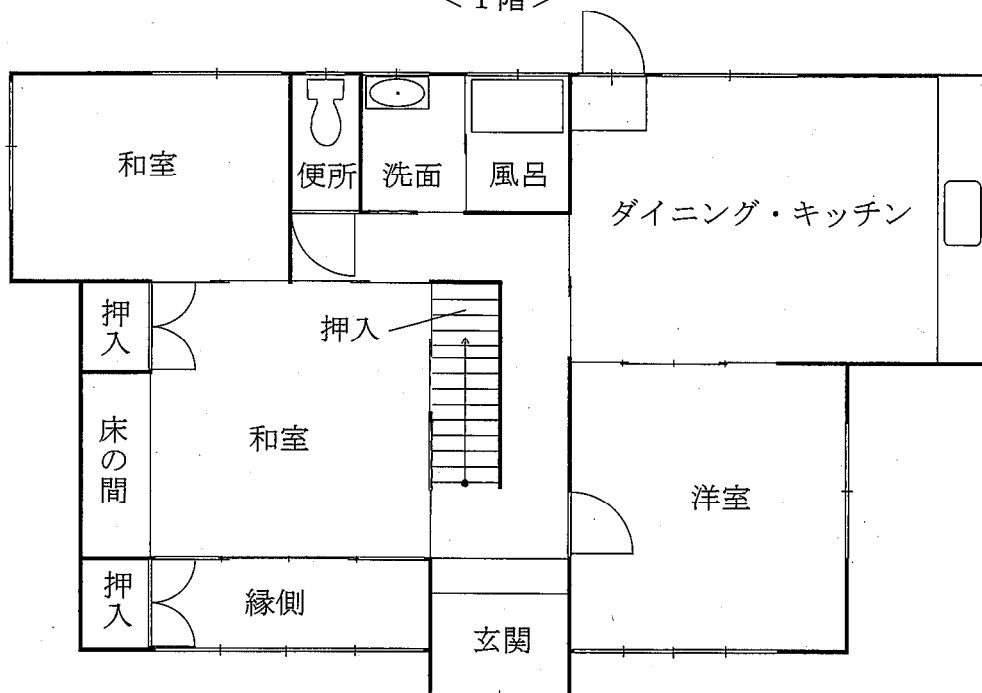

< 2 階 >

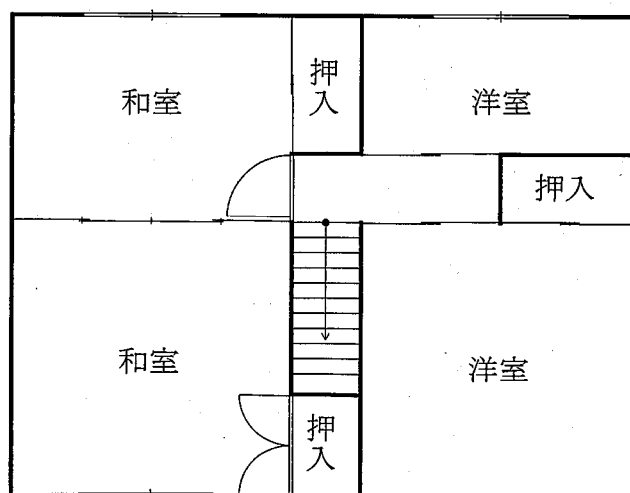

0058231 各階平面図

家屋番号


154番1の2

建物図



建物の所在

豊田市上郷町御所名残154番地1

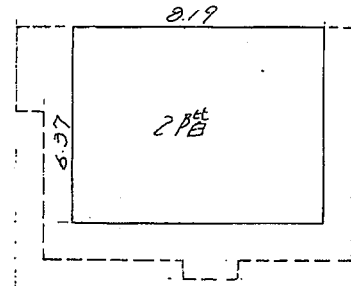


2階

$$8.19 \times 6.37 = 52.1703$$

52.17



建物図面・各階平面図と現況が異なるため
現況部分を追加した

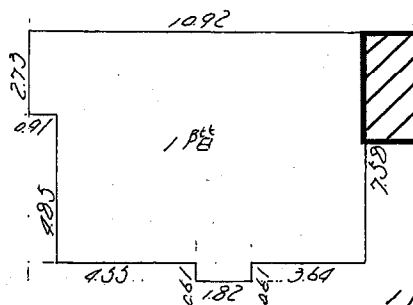

1階


$$\begin{aligned} 0.91 \times 2.73 &= 2.4843 \\ 10.01 \times 7.58 &= 75.8758 \\ 1.82 \times 0.61 &= 1.1102 \\ &79.4703 \end{aligned}$$

79.47

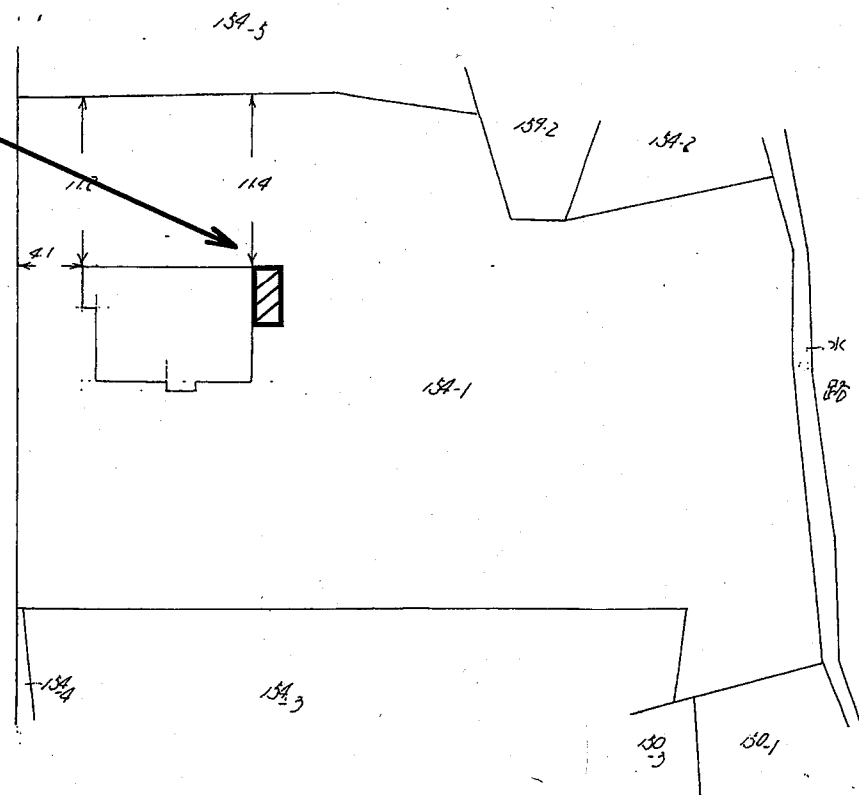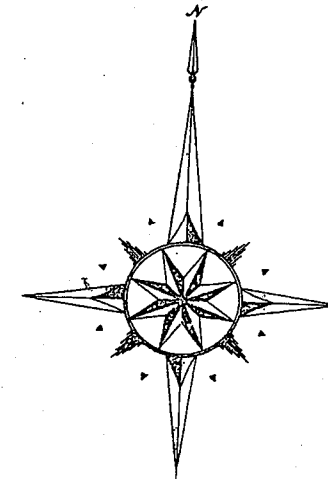

作成者

豊田市十塚町2丁目1番地 岡田鎌太郎
土地家屋調査士
(昭和55年4月9日作成)

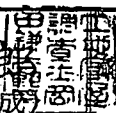

縮尺

1/500

申請人


縮尺

1/500


S. 55. 4. 9

間取概略図


< 1 階 >

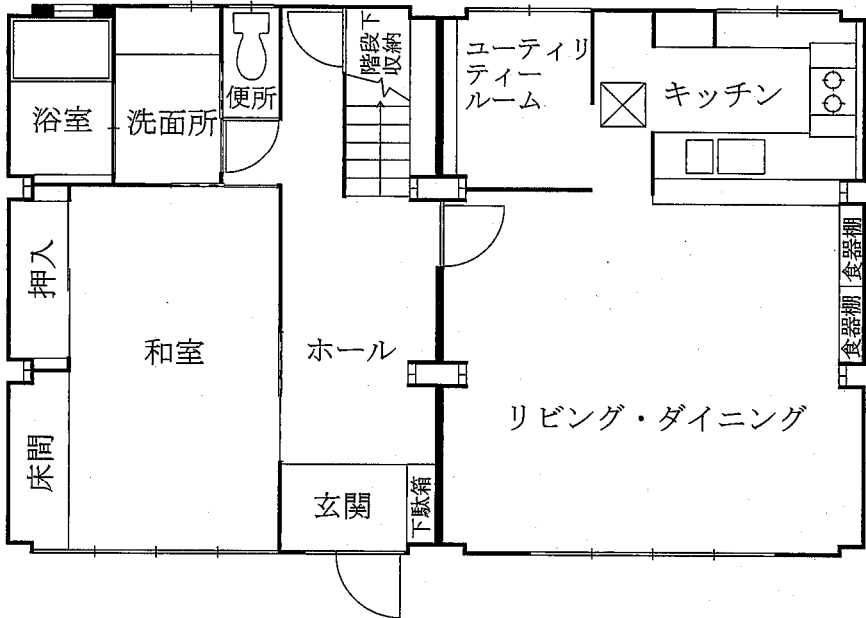

< 2 階 >

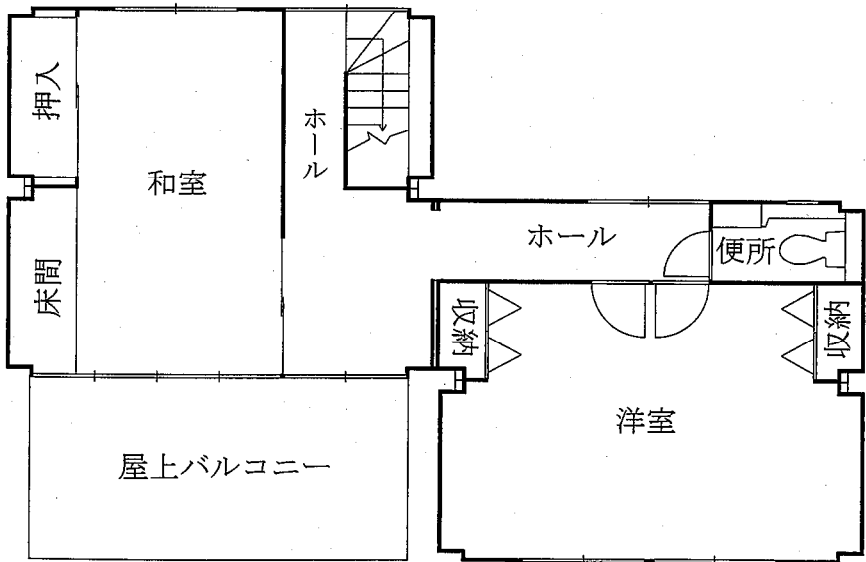

登記年月日：昭和56年2月12日

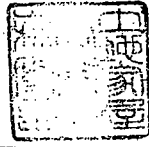

0058232

各階平面図

実印

家屋番号

154番1の3

建

物

図

面

建物の所在

豊田市上郷町御所名残154番地1

1階平面図

求積


$$7.145 \times 4.90 \times 2 = 70.02100$$

$$2.106 \times 0.741 \times 3 = 4.681638$$

$$2.106 \times 0.309 \times 6 = 3.904524$$

計 78.607162

床面積 78.60㎡

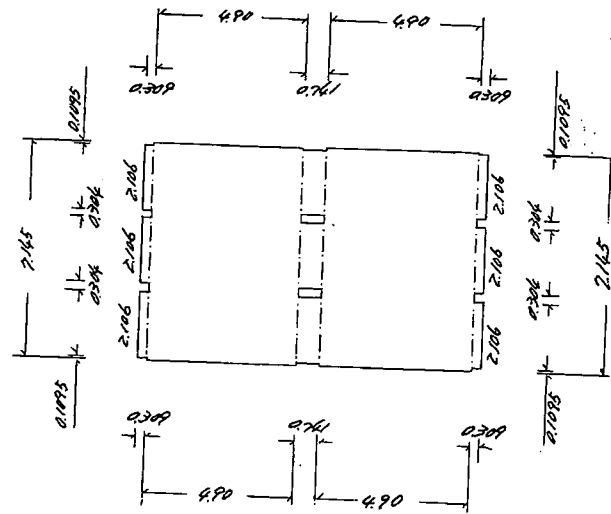

2階平面図

求積



$$4.735 \times 4.90 \times 2 = 46.40300$$

$$2.106 \times 0.741 = 1.560546$$

$$2.106 \times 0.309 \times 6 = 3.904524$$

計 51.868070

床面積 51.86㎡

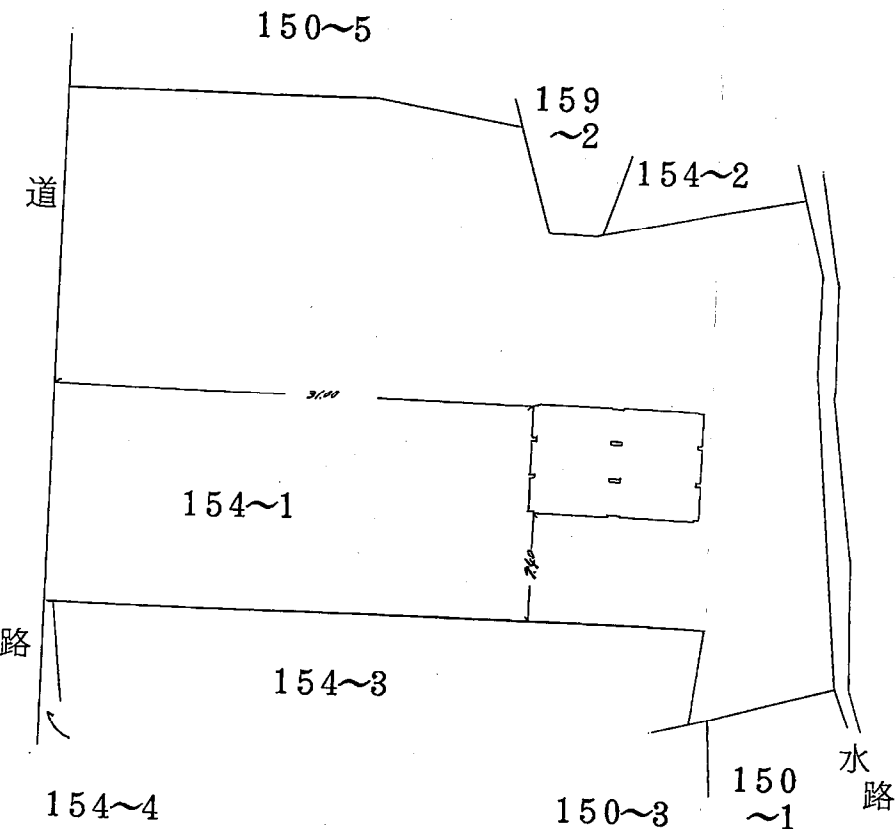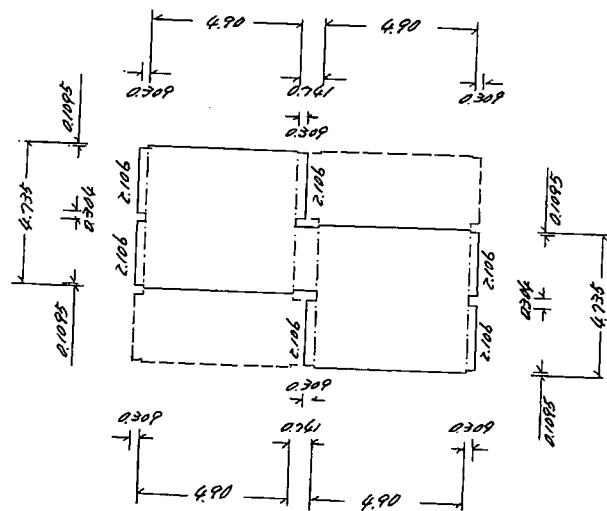

作製者

名古屋市東区東外堀町65番地

土地家屋調査士 森

(昭和56年2月7日作製)

縮尺

1/250

申請人

共有者氏名

単位m

実印

縮尺

1/500

S.56.2.12