



位置図 1:2500 (A3)

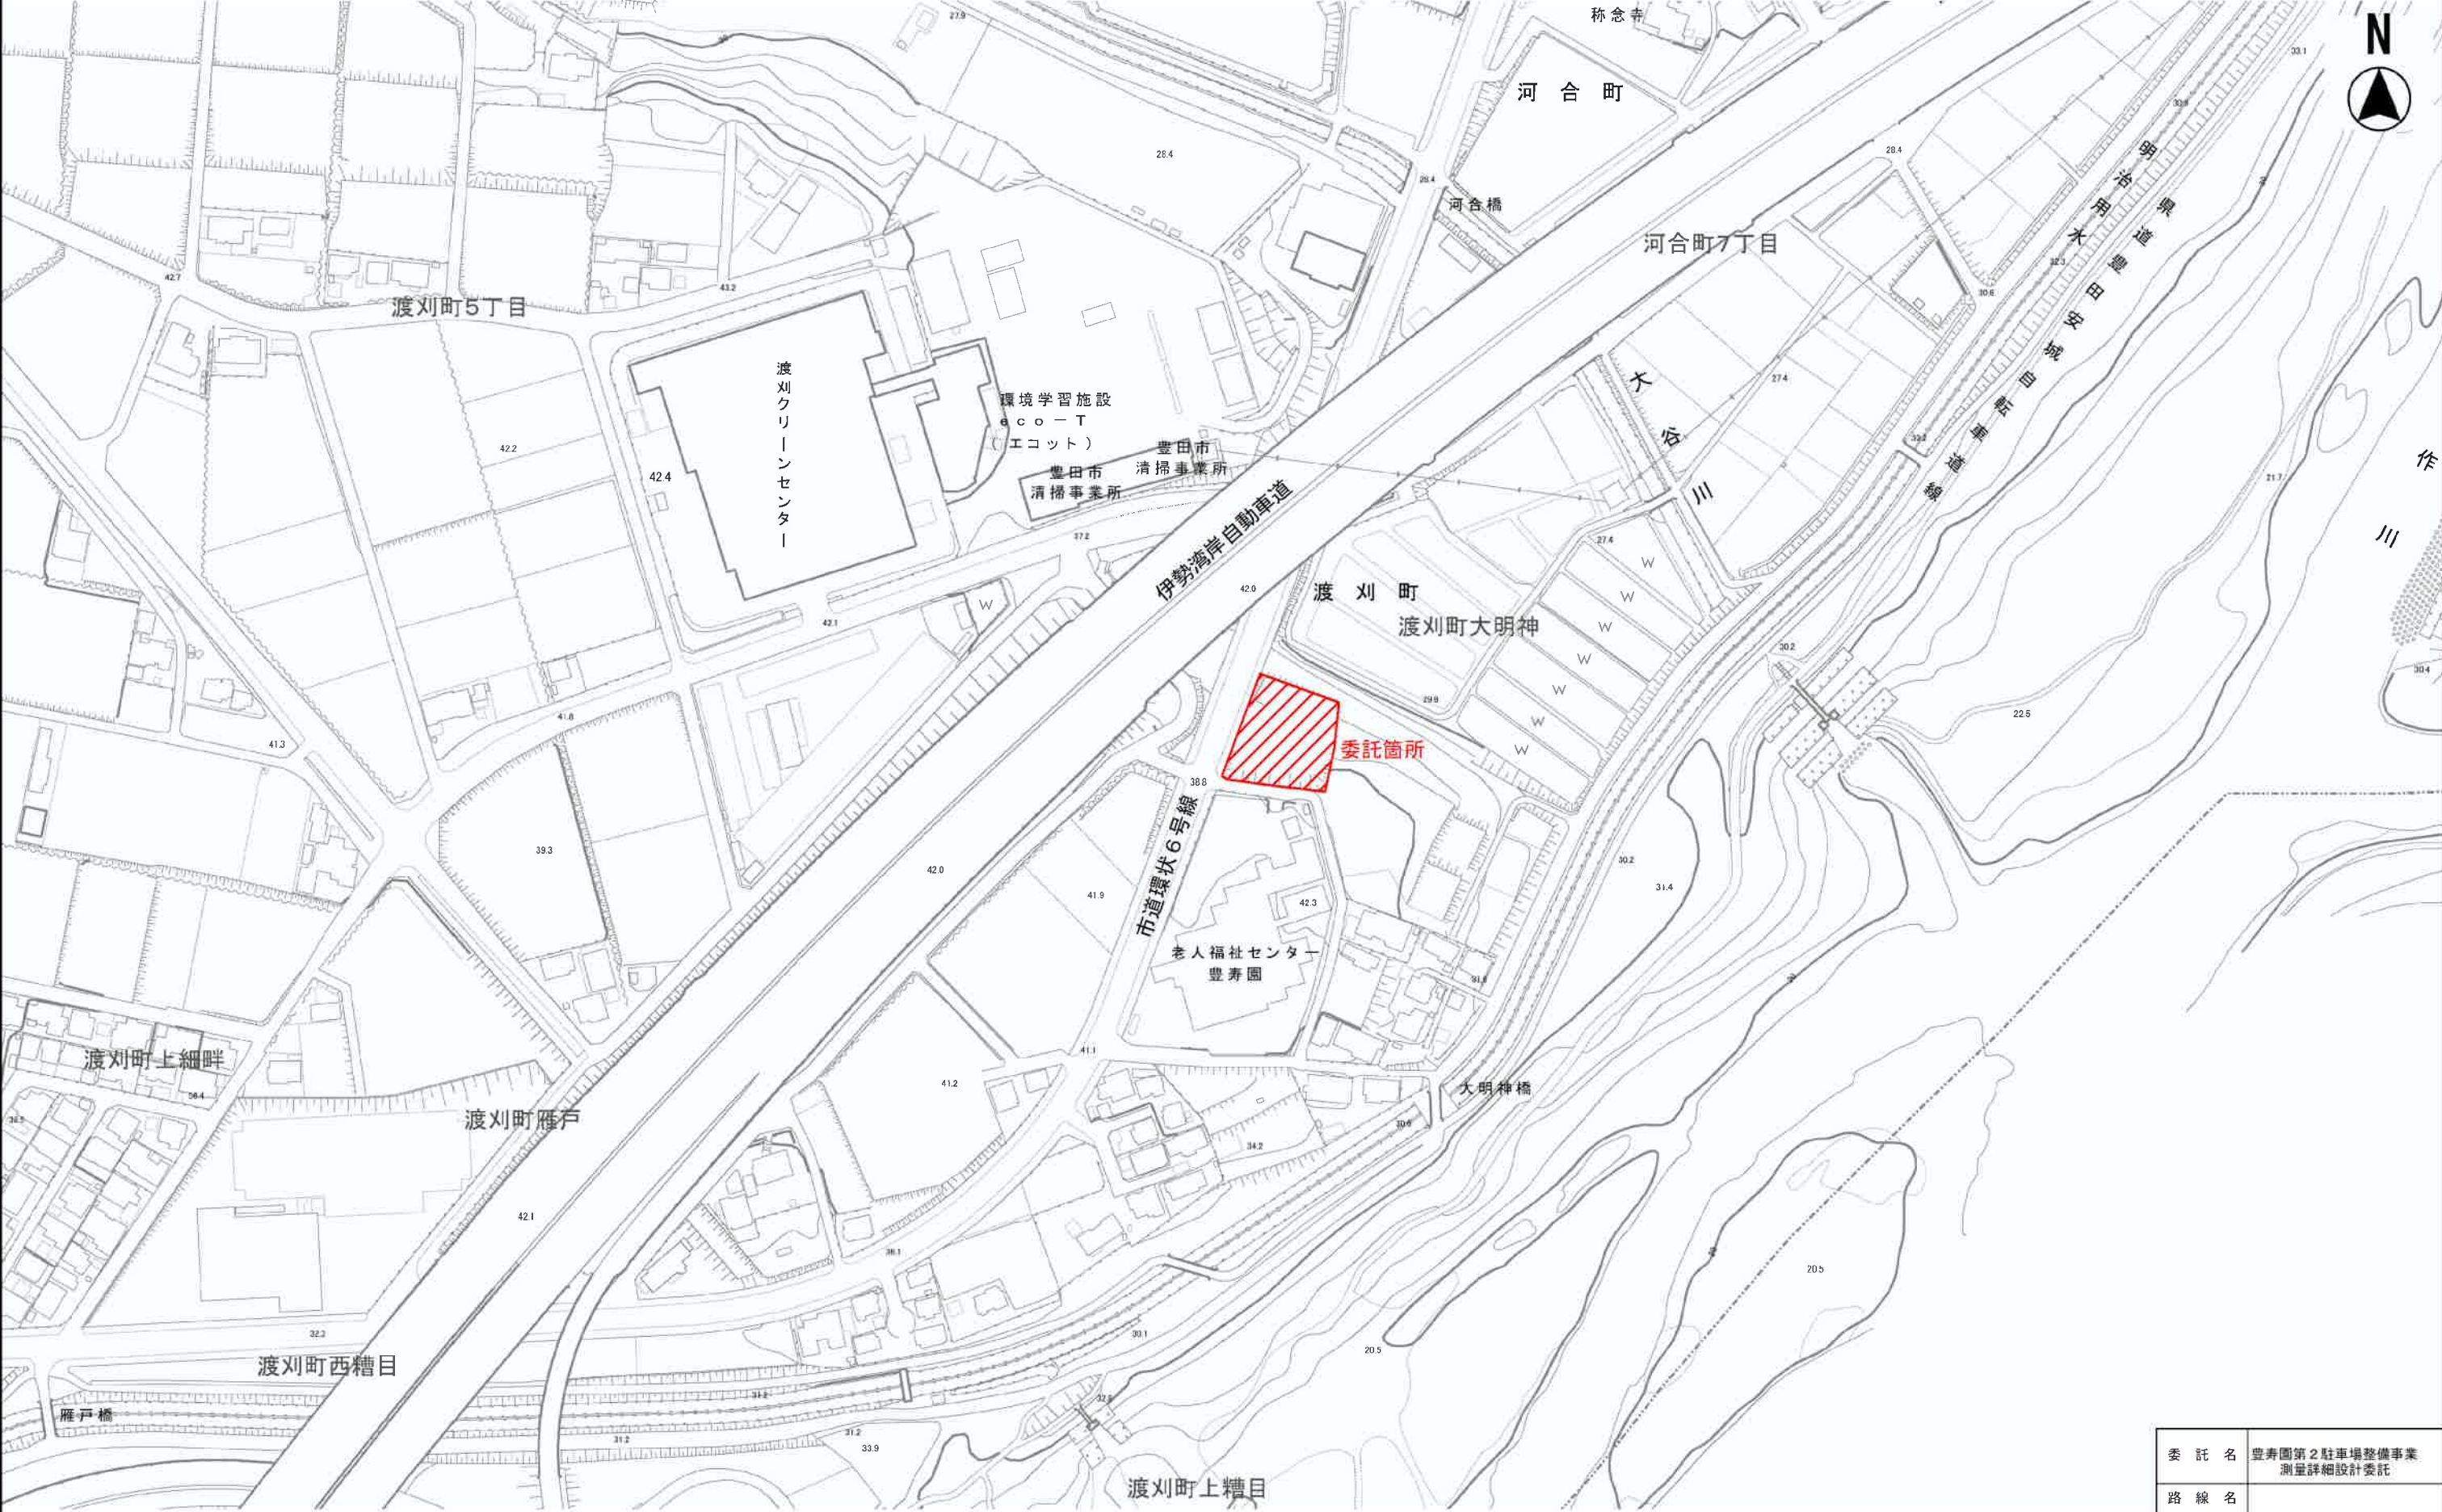

委託名	豊寿園第2駐車場整備事業 測量詳細設計委託
路線名	
委託箇所名	豊田市渡刈町地内
図面の種類	位置図
縮尺	1:2500 (A3)
図面番号	全 葉の内 1

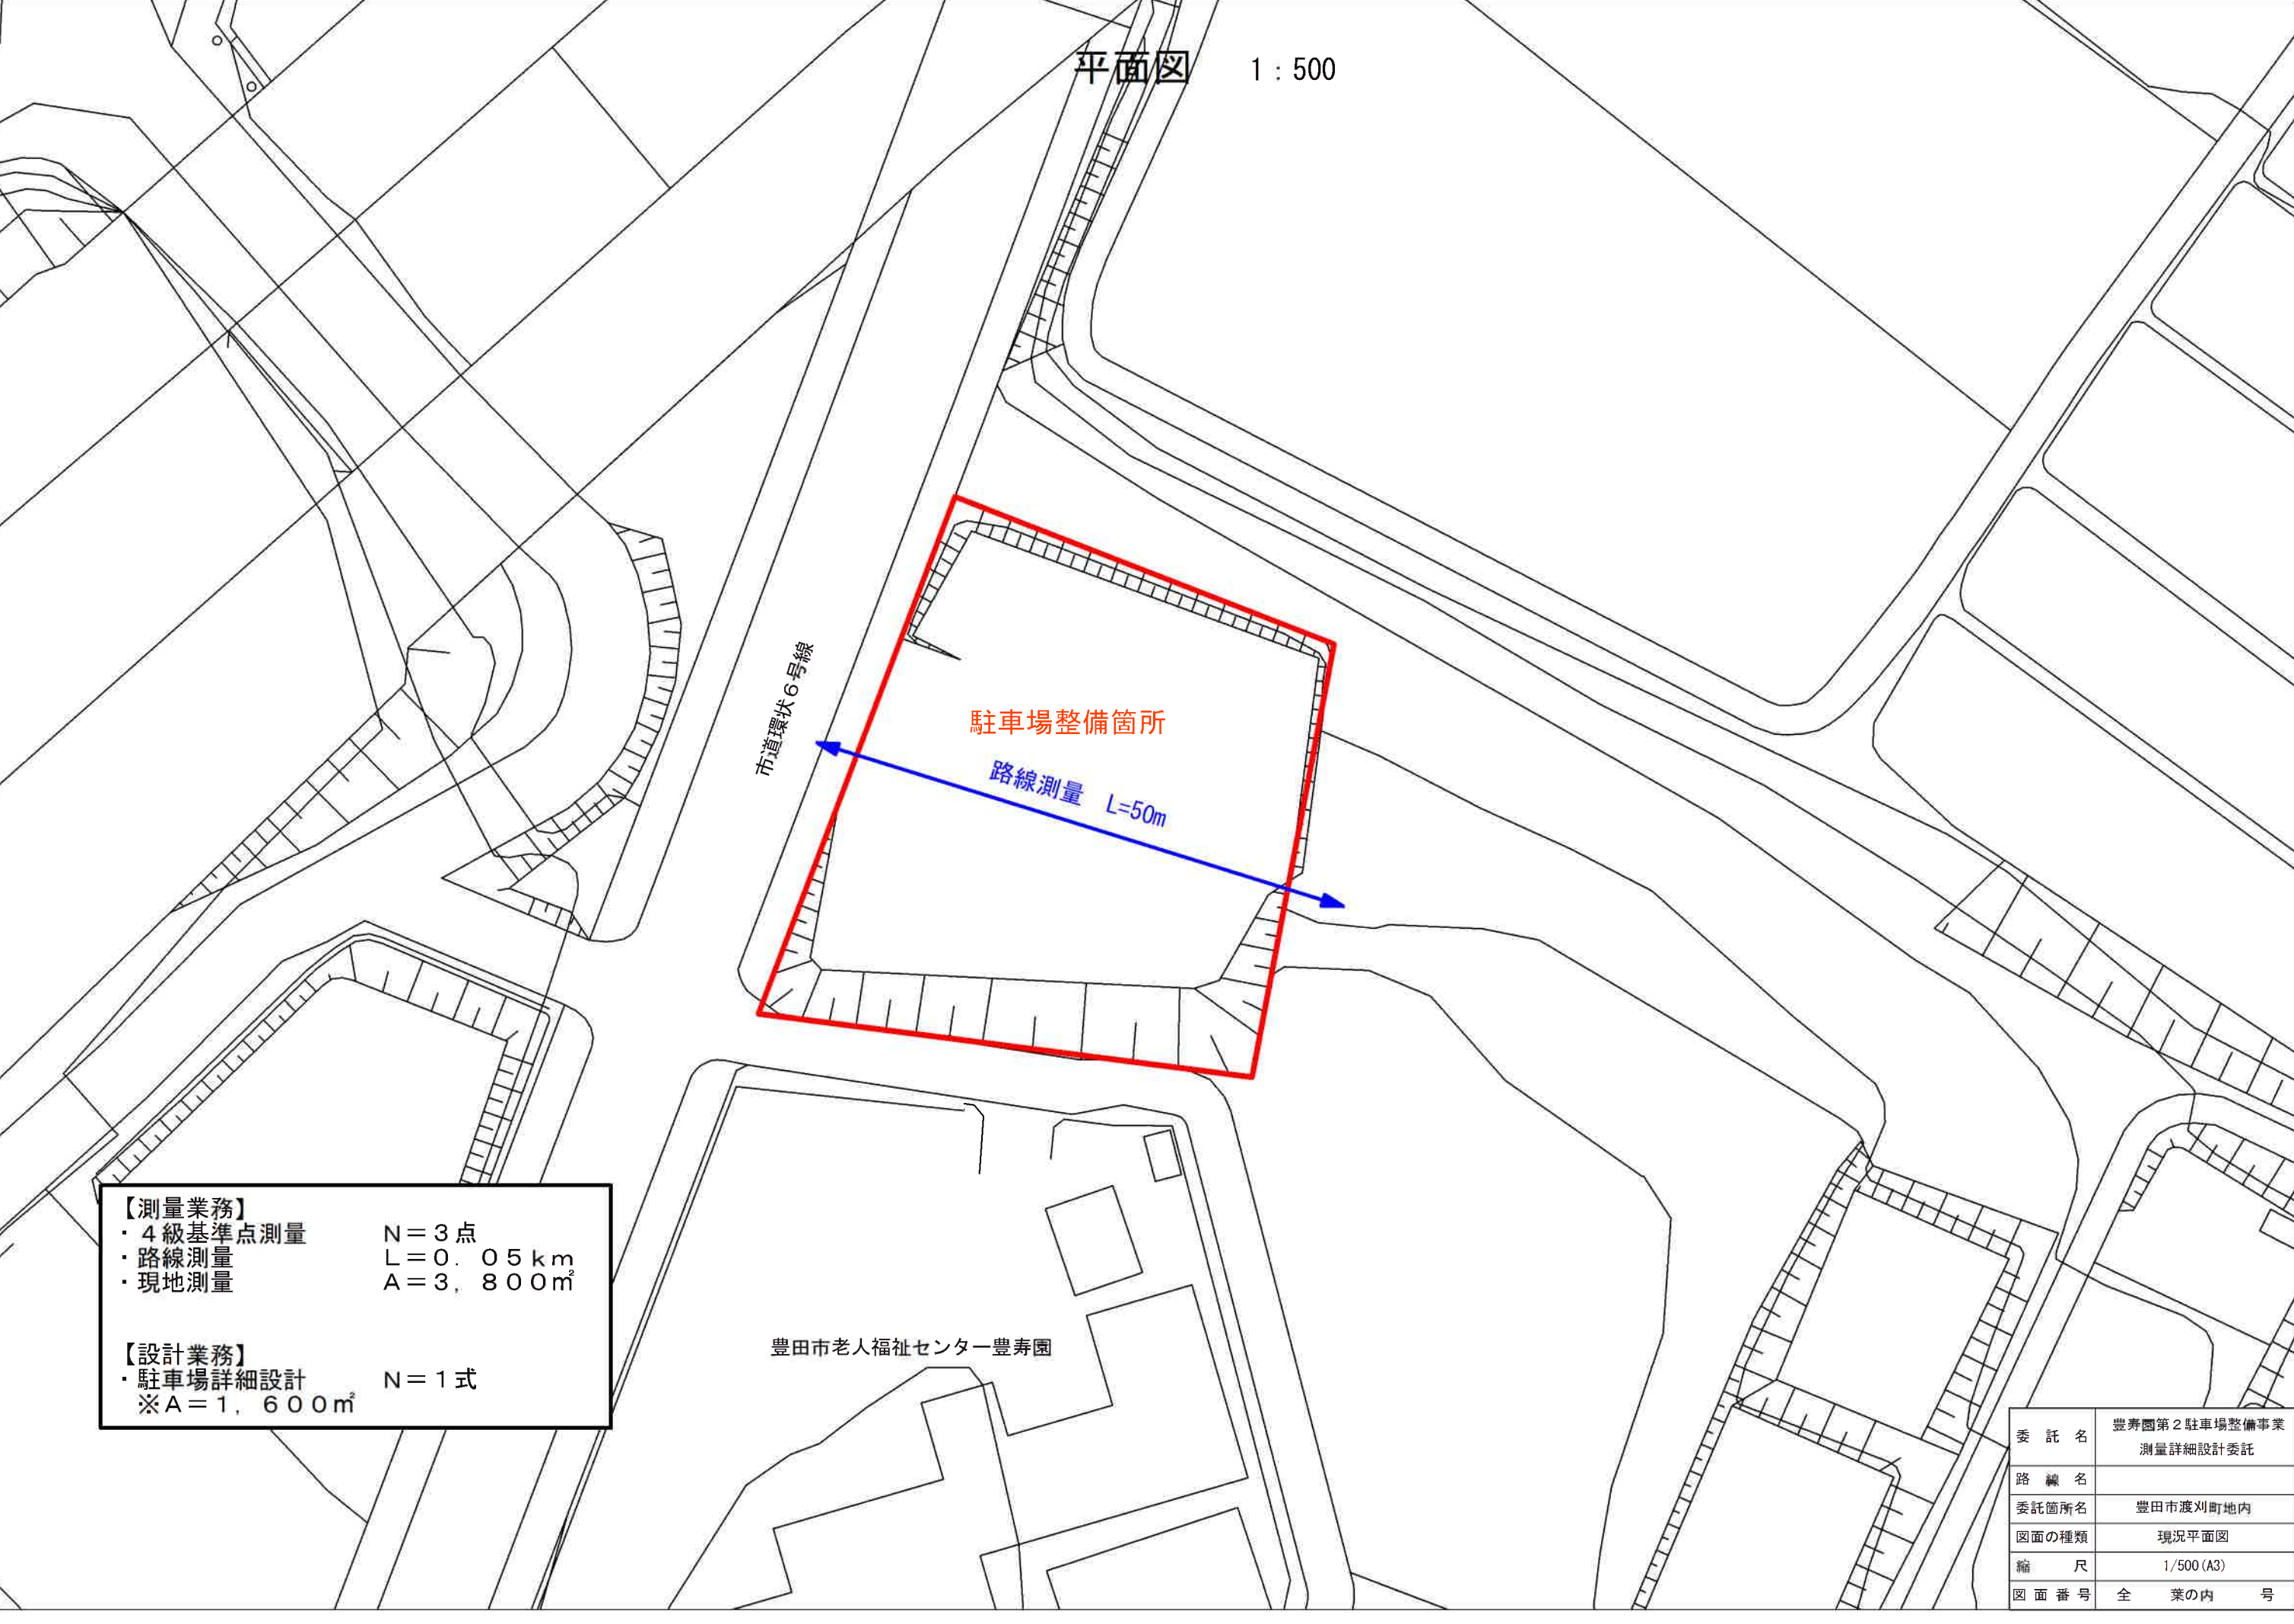

【測量業務】
・ 4 級基準点測量 N = 3 点
・ 路線測量 L = 0. 05 km
・ 現地測量 A = 3, 800 m²

【設計業務】
・ 駐車場詳細設計 N = 1 式
※ A = 1, 600 m²

委 託 名	豊寿園第2駐車場整備事業 測量詳細設計委託
路 線 名	
委託箇所名	豊田市渡刈町地内
図面の種類	現況平面図
縮 尺	1/500 (A3)
図 面 番 号	全 業 の 内 号