


豊田都市計画 東山地区計画

総括図 1 / 25,000

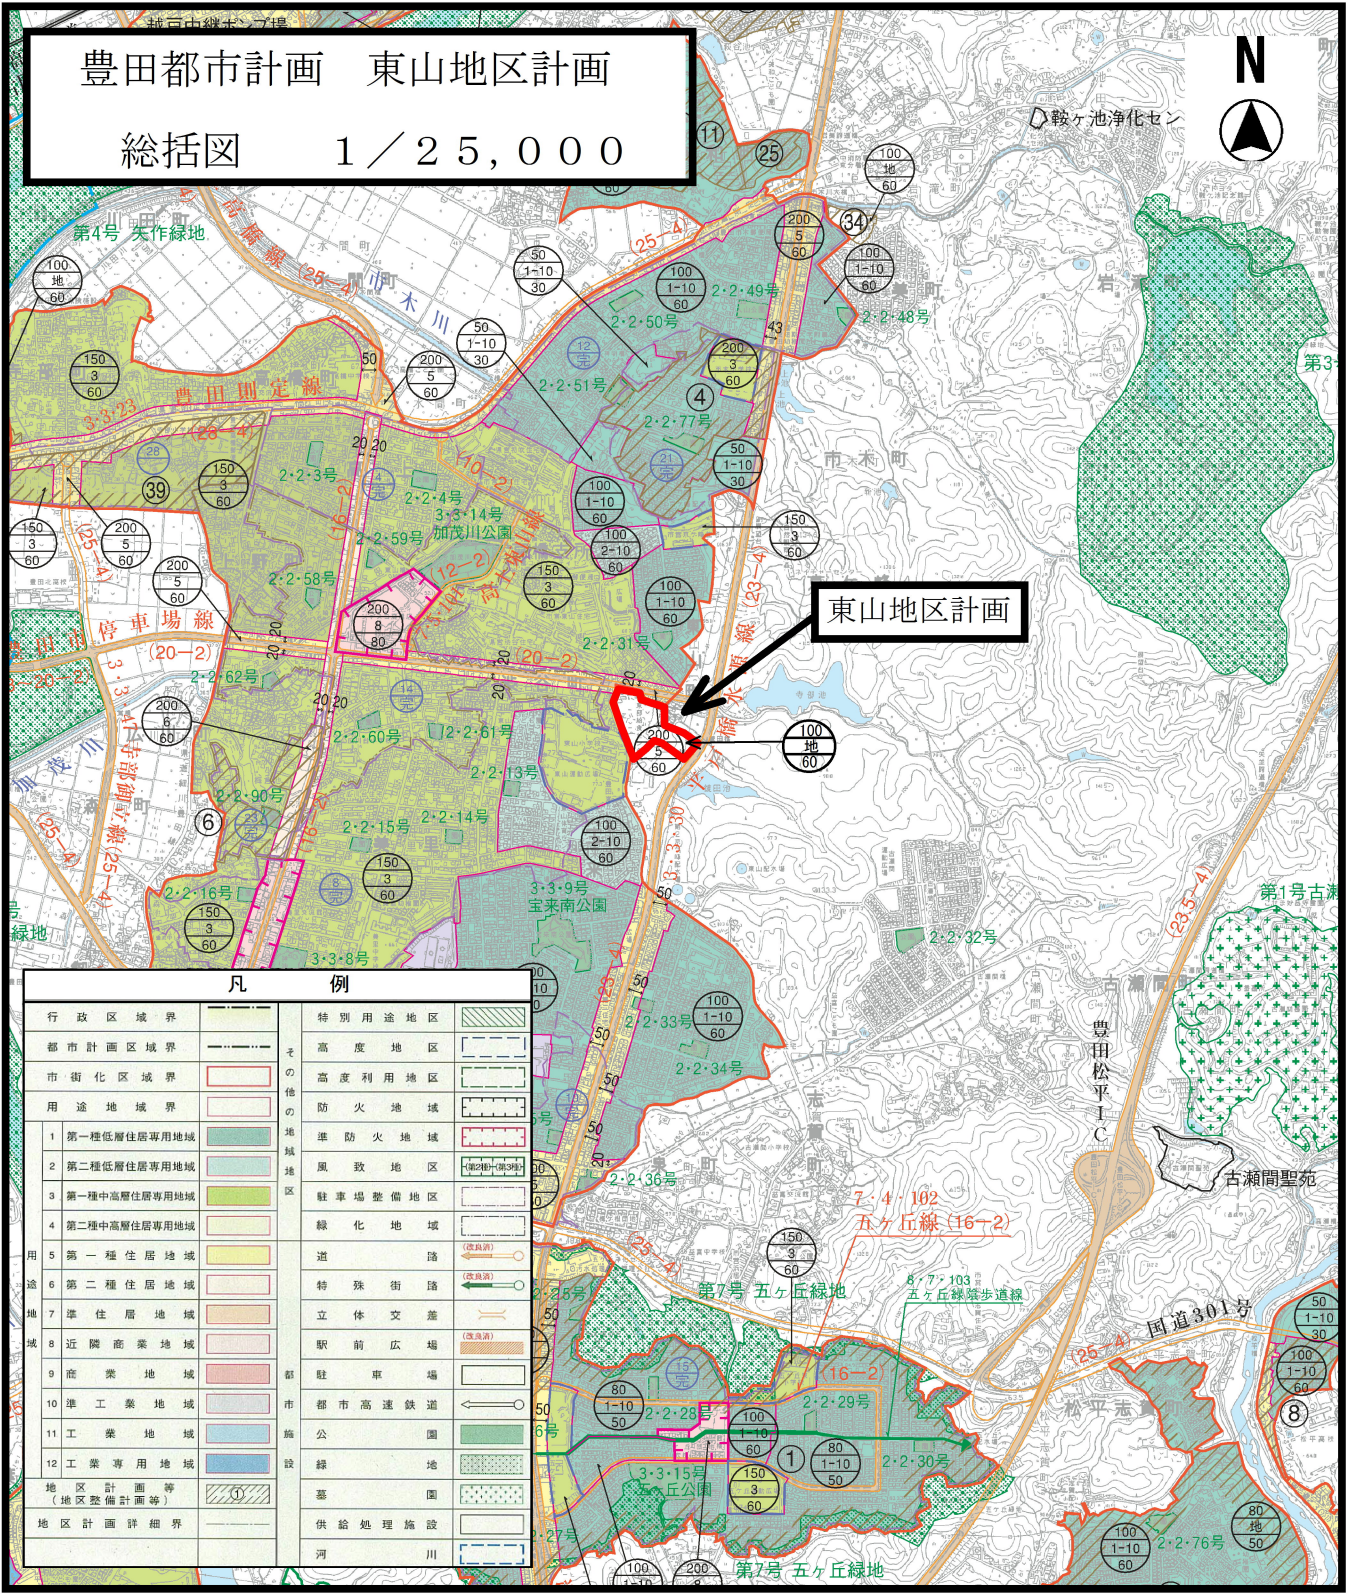

東山地区計画

凡 例

行政区境界	— — — — —	特別用途地区	
都市計画区域界	— · — · — · —	高度地区	
市街化区域界	— — — — —	高度利用地区	
用途地域界	— — — — —	防火地域	
1 第一種低層住居専用地域		準防火地域	
2 第二種低層住居専用地域		風致地区	
3 第一種中高層住居専用地域		駐車場整備地区	
4 第二種中高層住居専用地域		緑化地域	
5 第一種住居地域		道 路	
6 第二種住居地域		特殊街路	
7 準住居地域		立体交差	
8 近隣商業地域		駅前広場	
9 商業地域		駐 車 場	
10 準工業地域		市 都 市 高 速 鉄 道	
11 工業地域		施 公 園	
12 工業専用地域		緑 地	
地区計画等 (地区整備計画等)		墓 園	
地区計画詳細界	— — — — —	供給処理施設	
		河 川	

縮尺 1 : 25000

10600 100200300400500600700

