


3・3・10 平芝坂の上公園

計画図

面積 約1.0ha

S=1:500

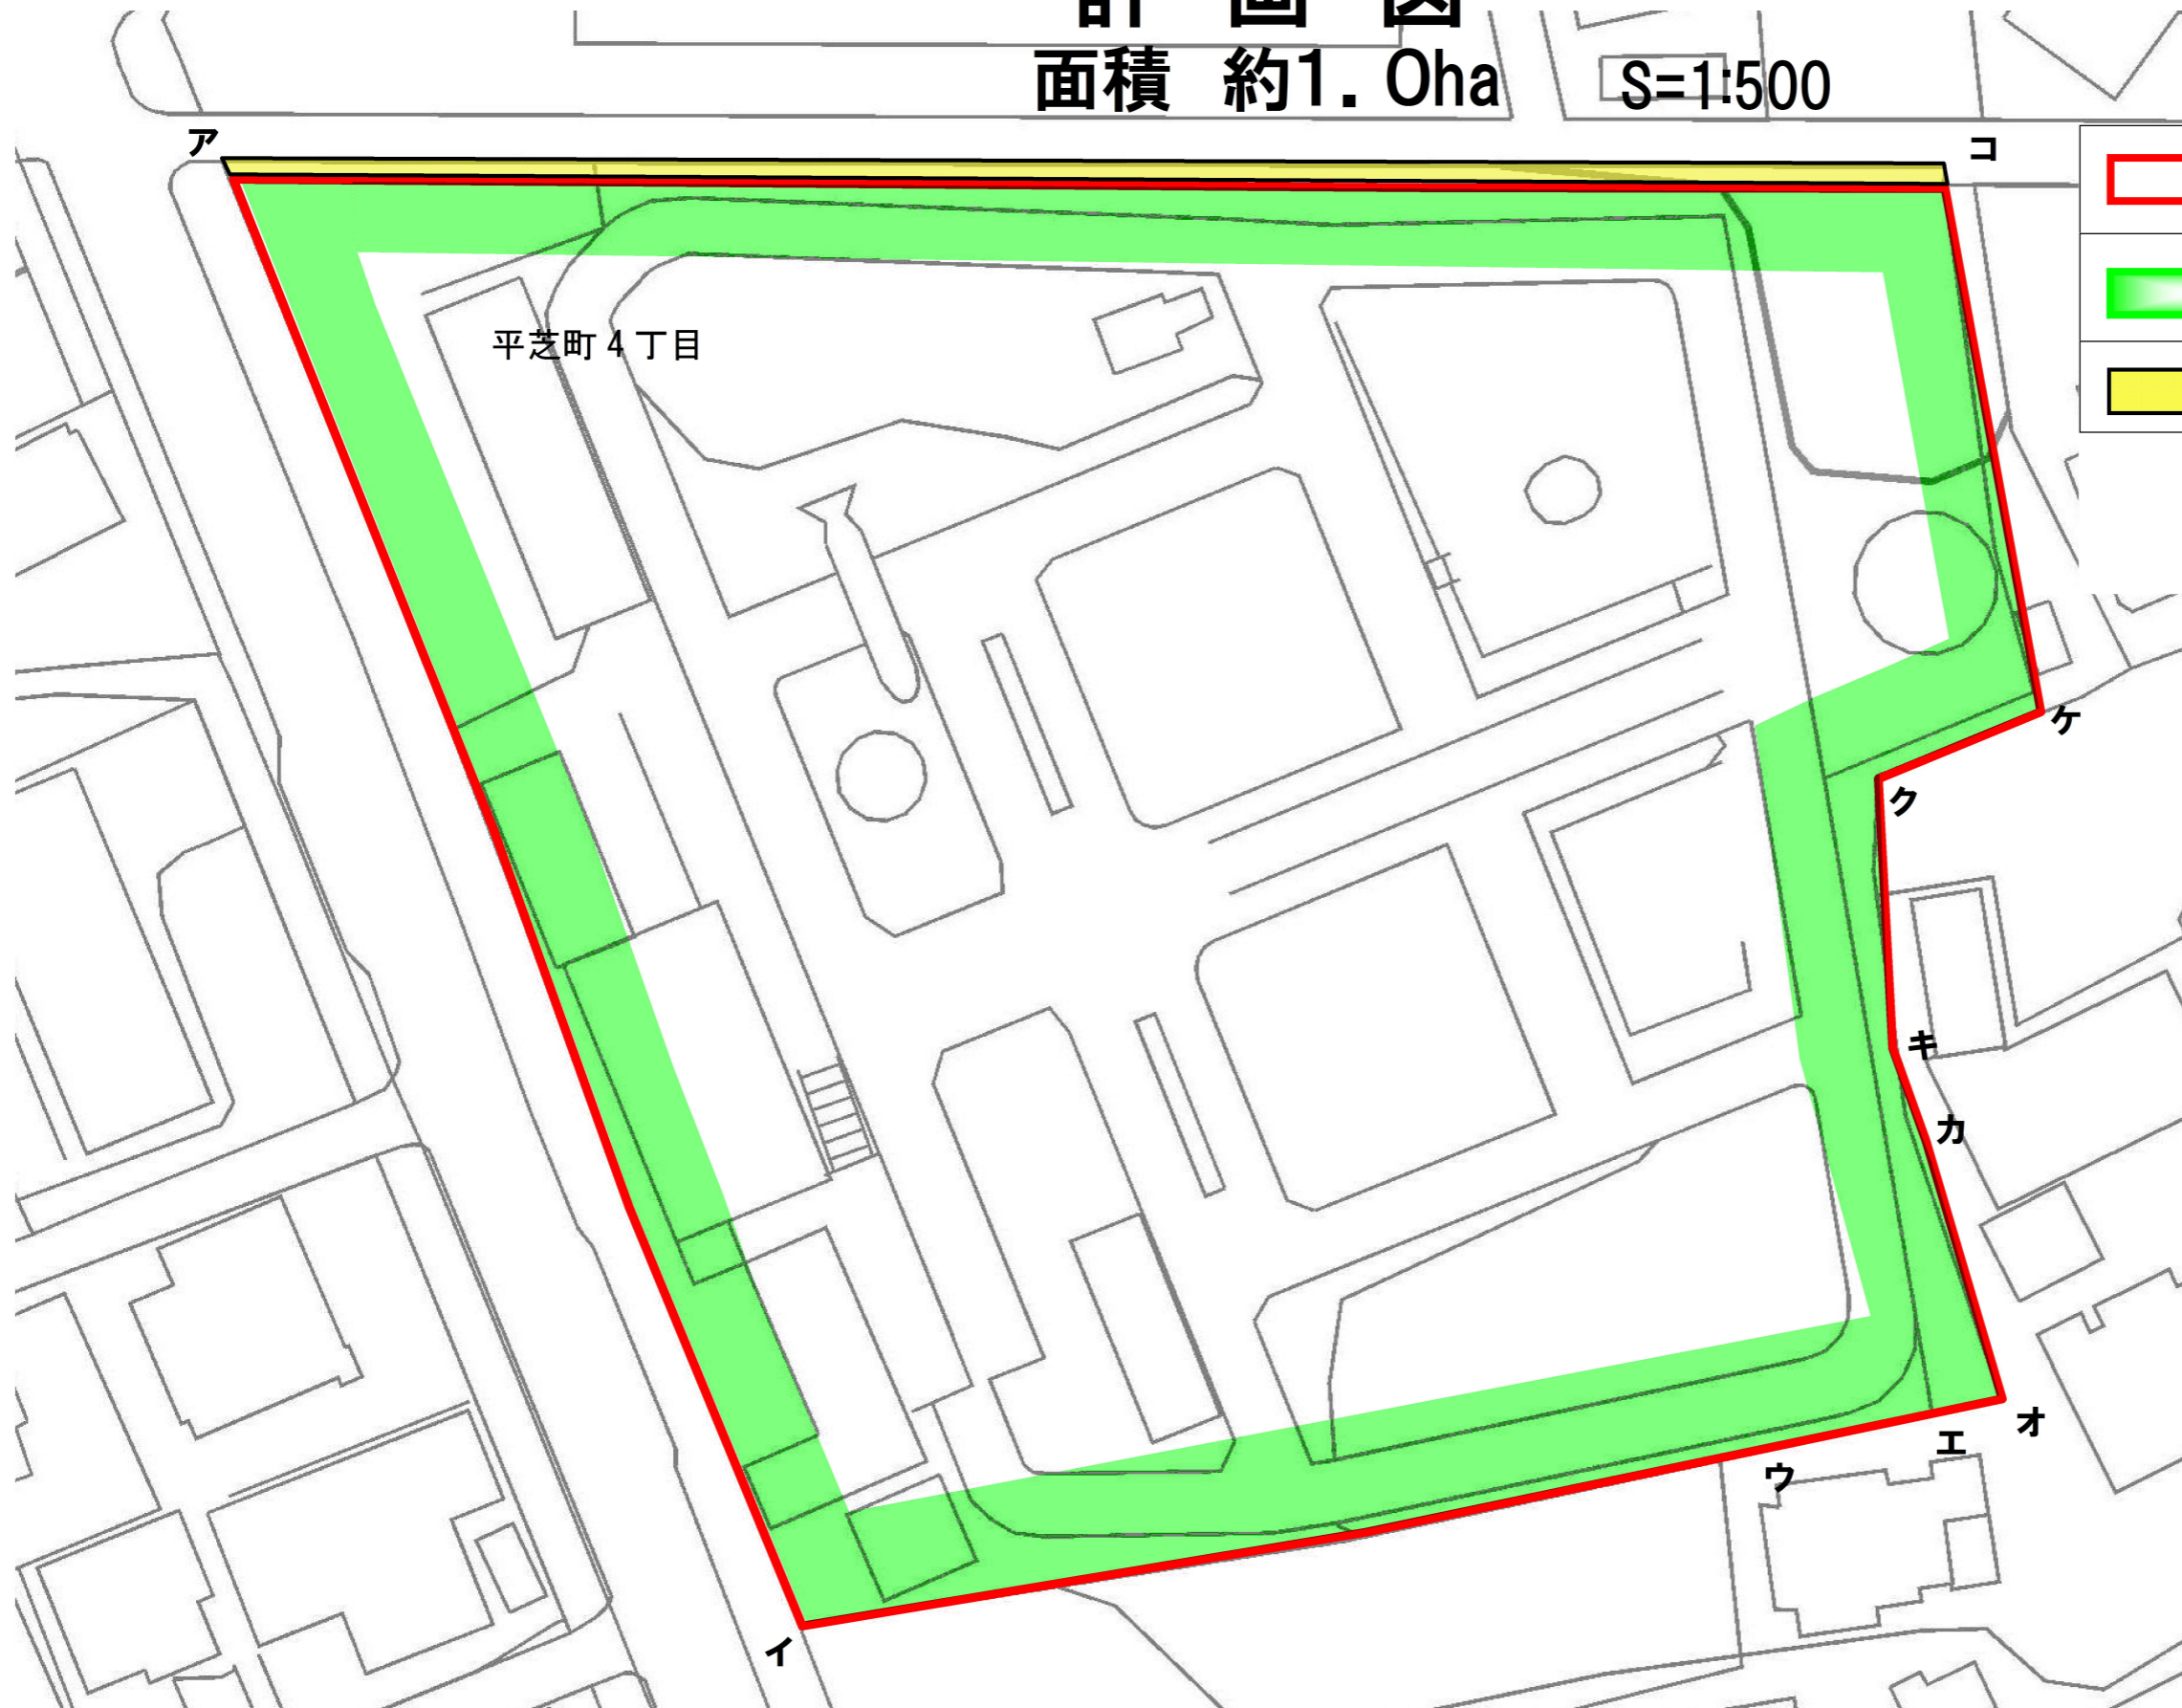

	変更後の公園区域
	削除区域を除く既決定区域
	削除区域

区域界の表示
ア～イ 道路界
イ～オ～ア 筆界

