


第17号 籠川緑地 変更後面積 約20.2ha

計画図付図 (地籍図) S=1:500

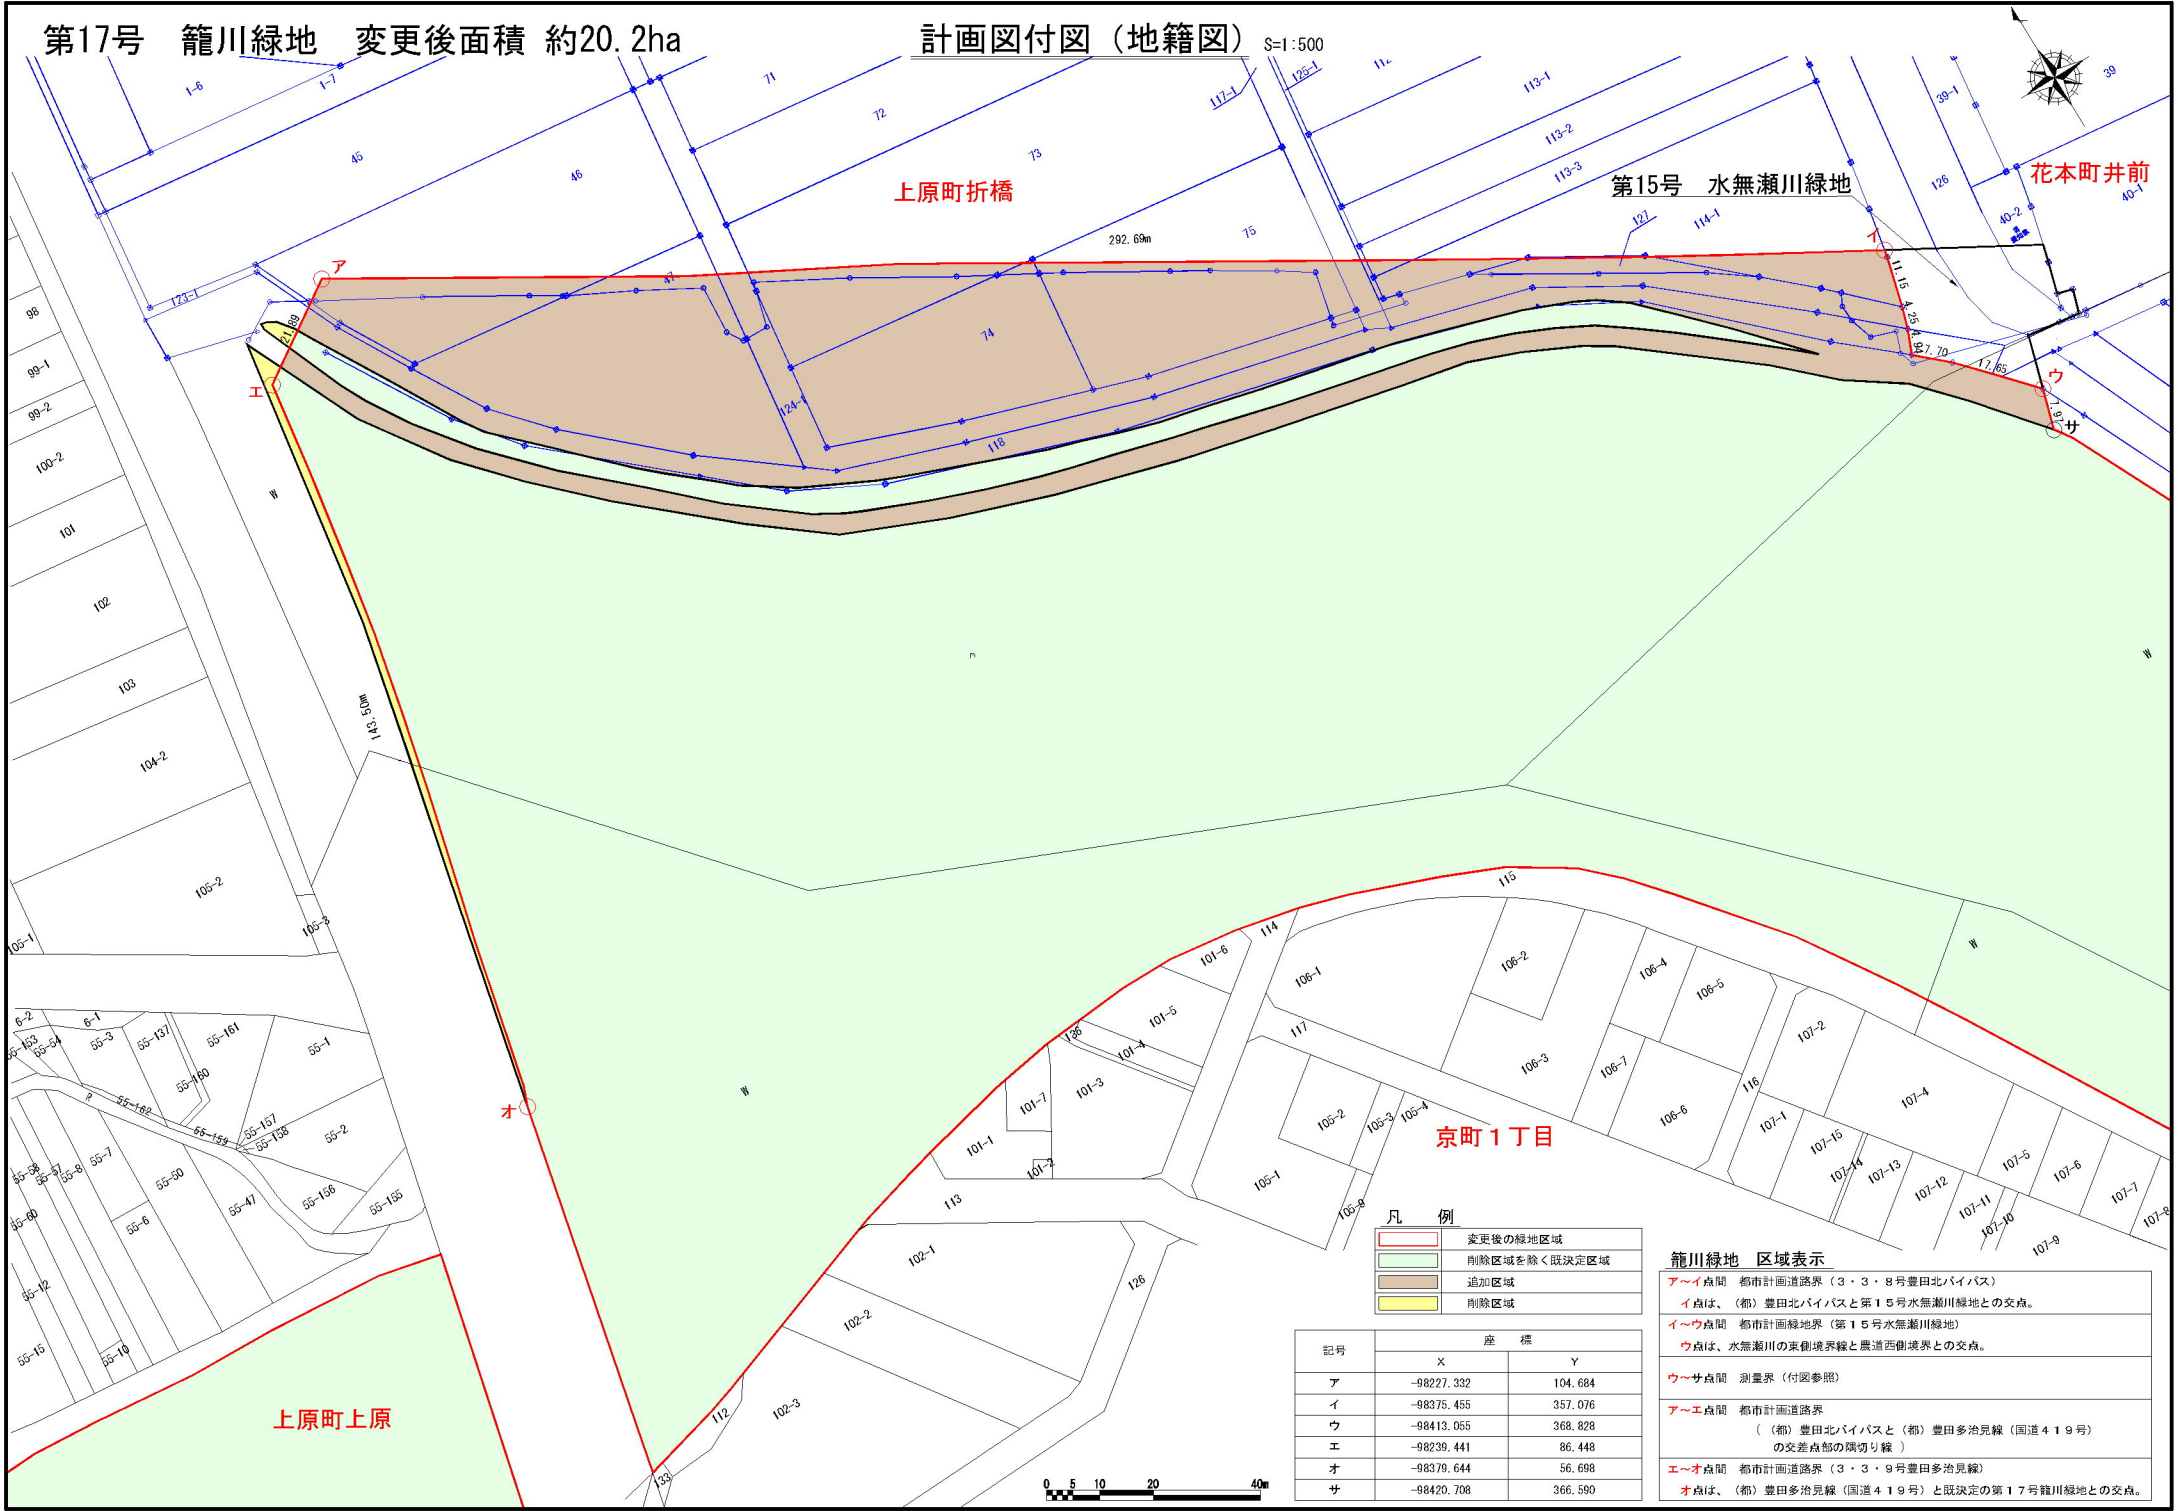

凡例

	変更後の緑地区域
	削除区域を除く既決定区域
	追加区域
	削除区域

記号	座標	
	X	Y
ア	-98227.332	104.684
イ	-98376.455	357.076
ウ	-98413.055	368.828
エ	-98239.441	86.448
オ	-98379.644	56.698
サ	-98420.708	366.590

籠川緑地 区域表示

ア~イ点間	都市計画道路界 (3・3・8号豊田北バイパス)
イ点	(都)豊田北バイパスと第15号水無瀬川緑地との交点。
イ~ウ点間	都市計画緑地界 (第15号水無瀬川緑地)
ウ点	水無瀬川の東側境界線と農道西側境界線との交点。
ウ~サ点間	測量界 (付図参照)
ア~エ点間	都市計画道路界 ((都)豊田北バイパスと(都)豊田多治見線(国道419号)の交差点部の隣切り線)
エ~オ点間	都市計画道路界 (3・3・9号豊田多治見線)
オ点	(都)豊田多治見線(国道419号)と既決定の第17号籠川緑地との交点。