
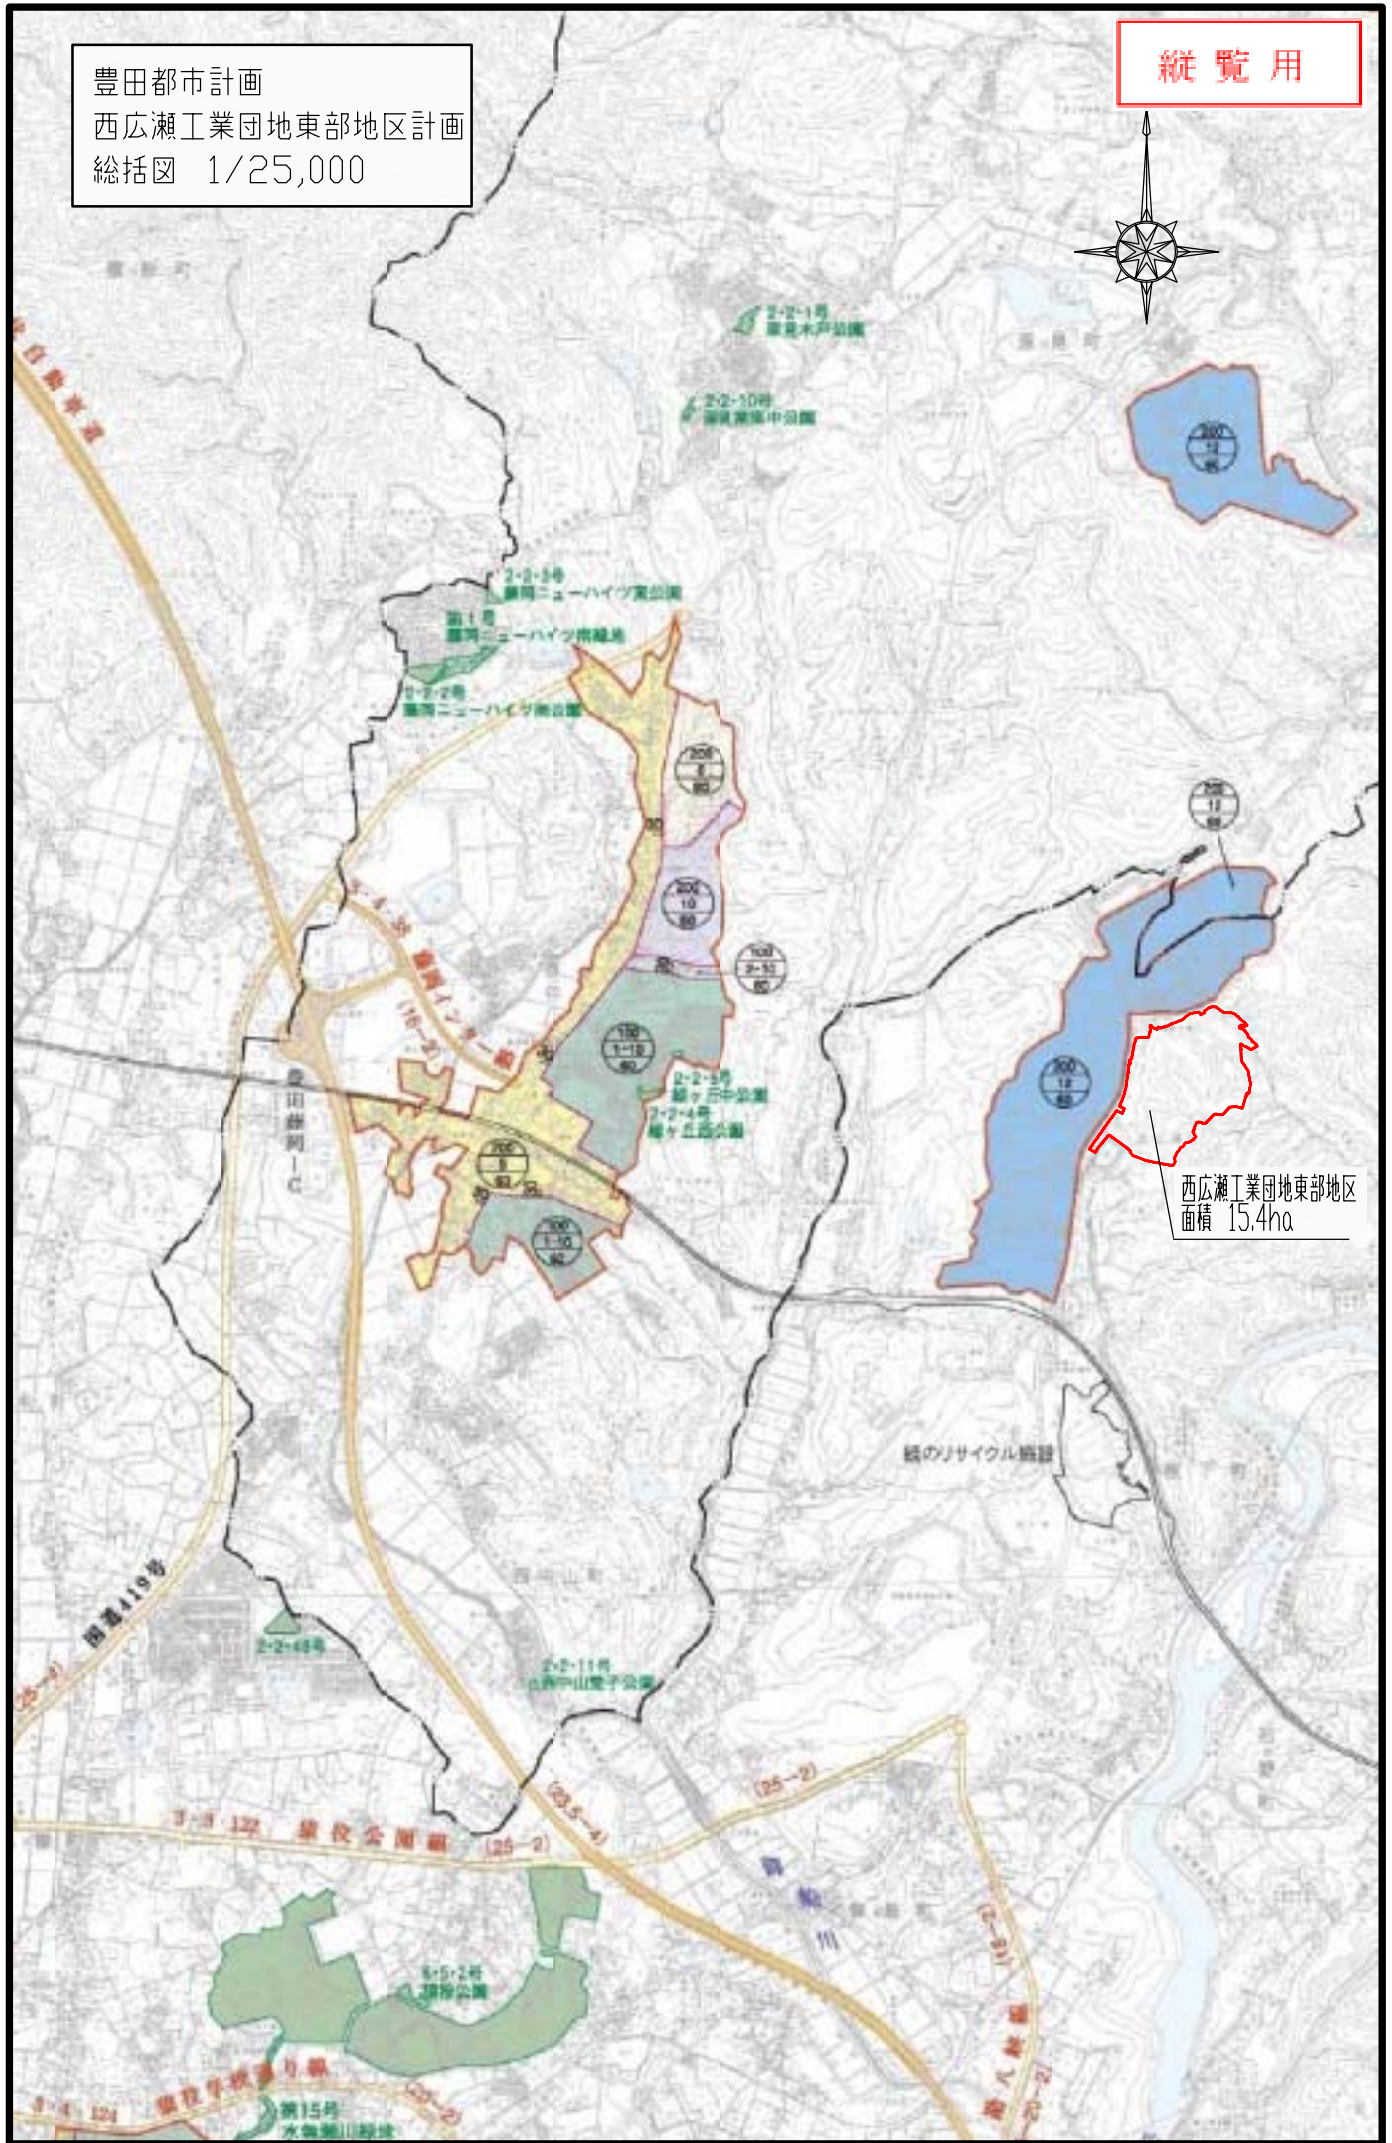


豊田都市計画
西広瀬工業団地東部地区計画
総括図 1/25,000

縦覧用

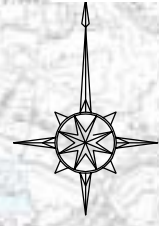

西広瀬工業団地東部地区
面積 15.4ha