


豊田都市計画 花本産業団地南部地区計画 総括図

1 / 25,000

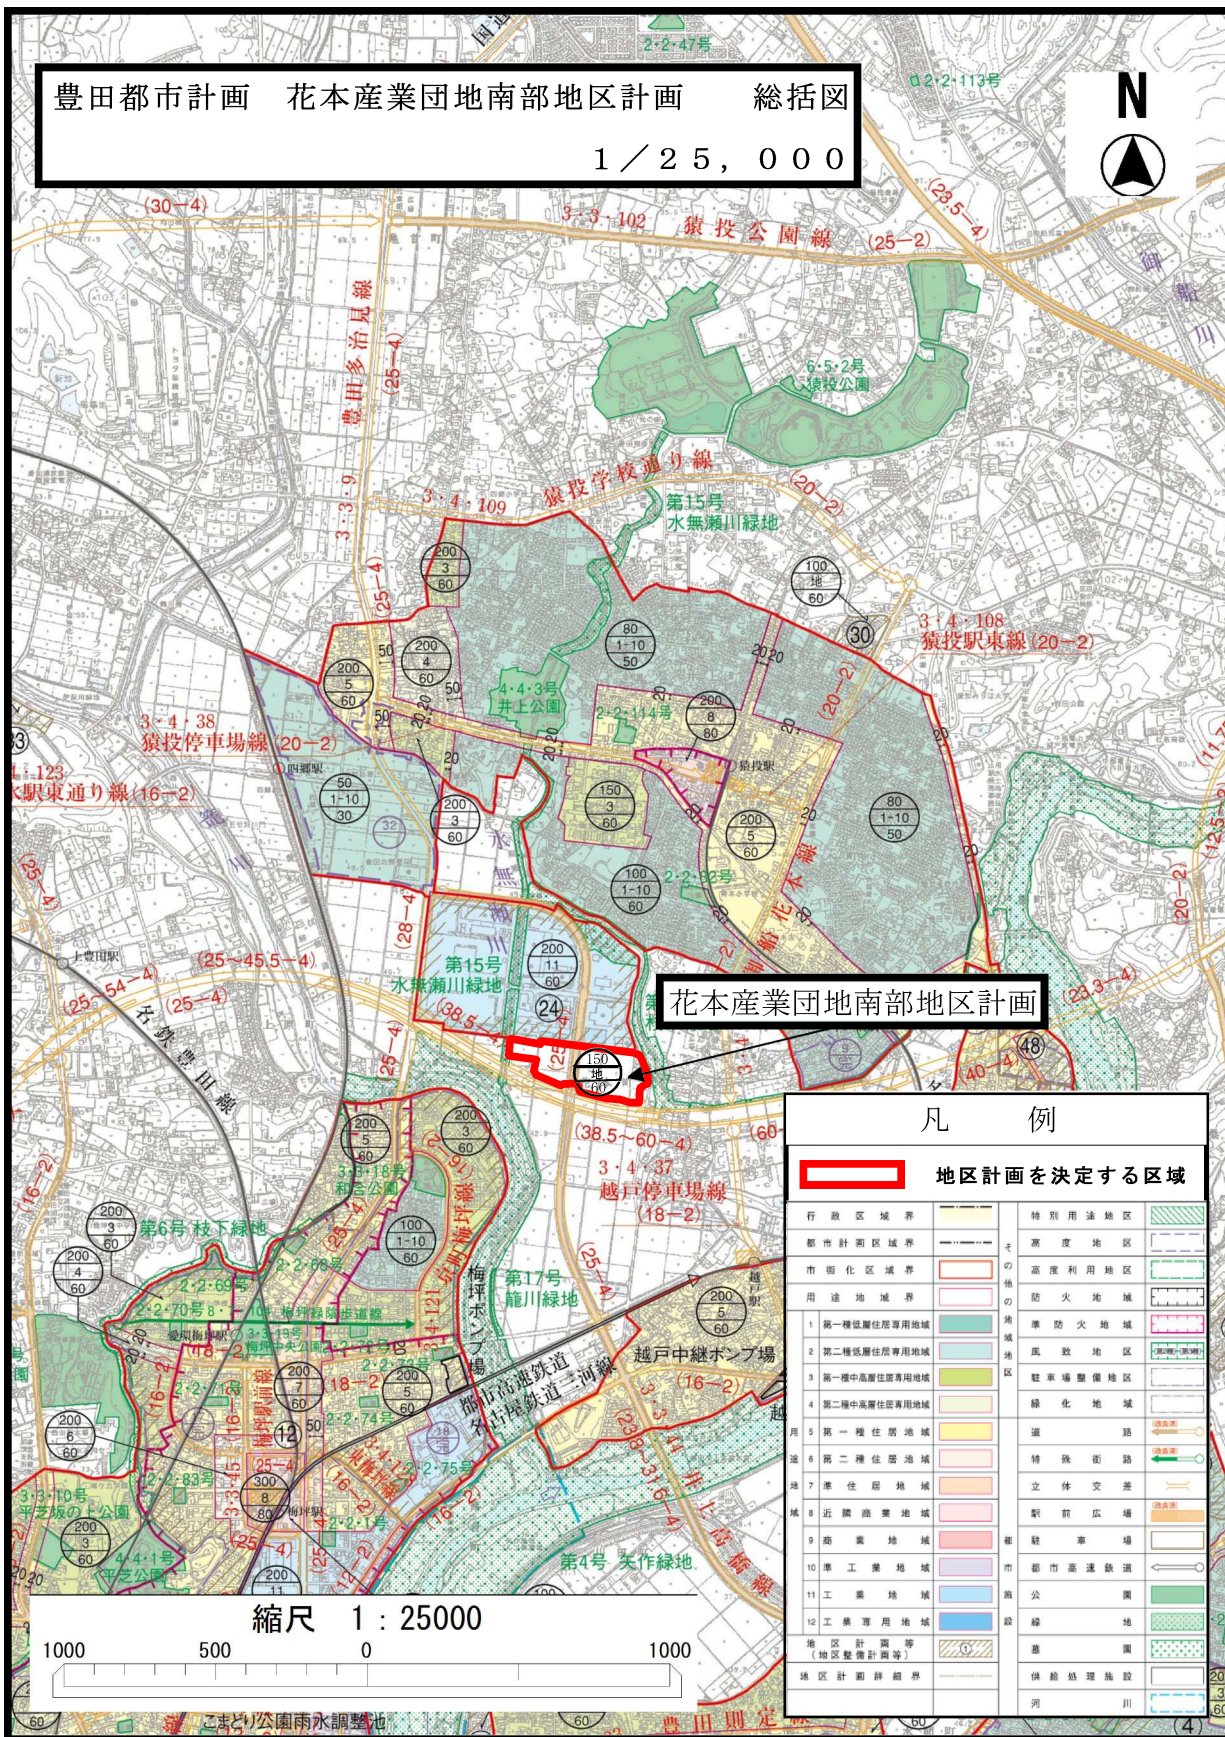

花本産業団地南部地区計画

凡 例

	地区計画を決定する区域		特別用途地区
	行政区域界		高度地区
	都市計画区域界		高度利用地区
	市街化区域界		防火地域
	用途地域界		準防火地域
	1 第一種低層住居専用地域		風致地区
	2 第二種低層住居専用地域		駐車場整備地区
	3 第一種中高層住居専用地域		緑化地域
	4 第二種中高層住居専用地域		遊歩路
	5 第一種住居地域		特殊街路
	6 第二種住居地域		立休交差
	7 準住居地域		駅前広場
	8 近隣商業地域		駐車場
	9 商業地域		都市高速鉄道
	10 準工業地域		公園
	11 工業地域		緑地
	12 工業兼用地域		遊歩路
	地区計画等 (地区整備計画等)		供給処理施設
	地区計画詳細界		河

縮尺 1 : 25000

