


豊田都市計画花園地区計画 計画図

1/2, 500

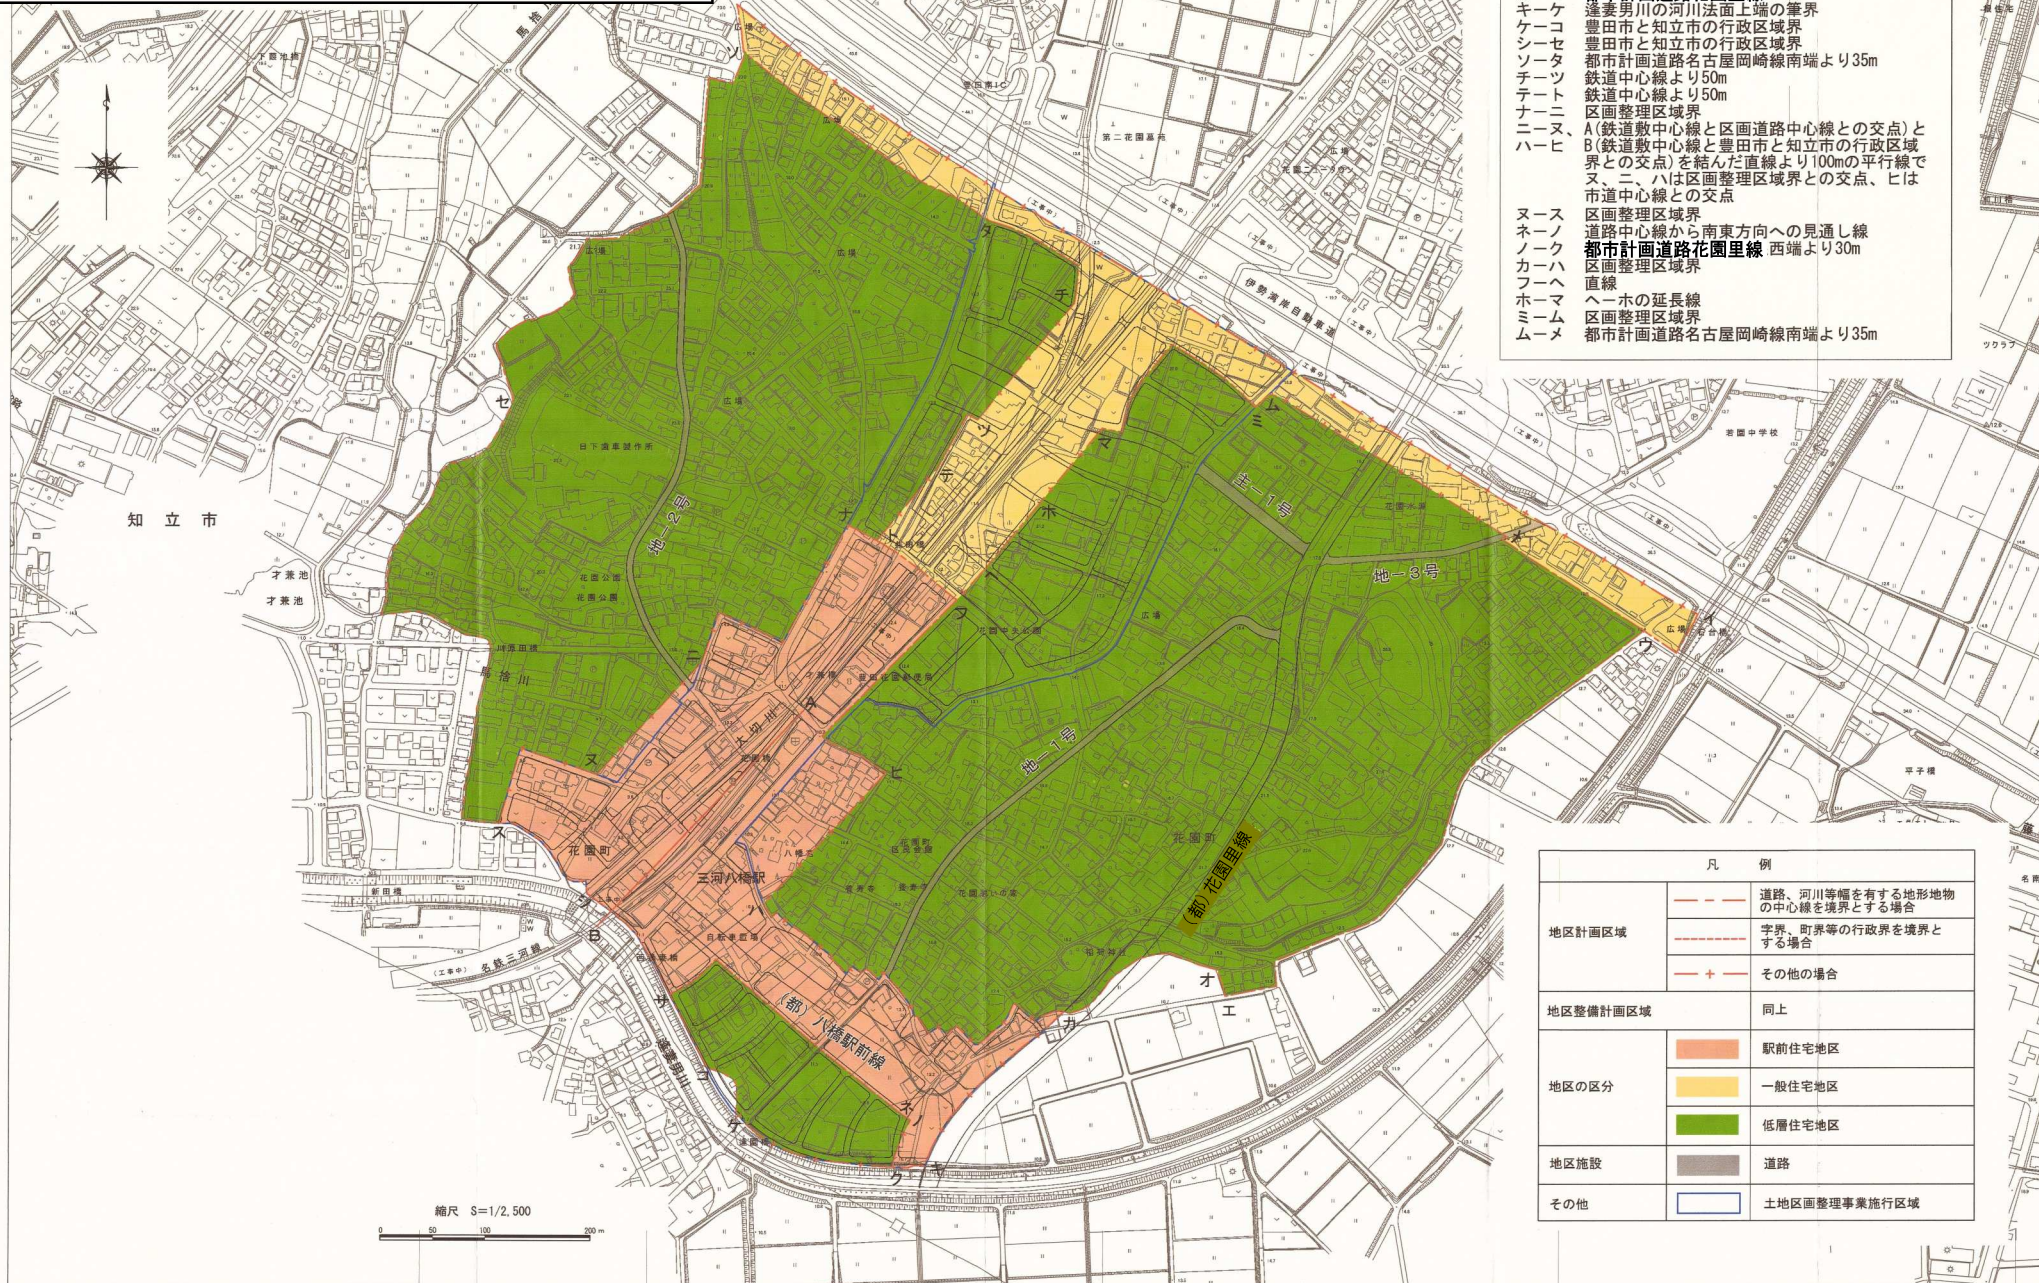

- アーイ 都市計画道路名古屋岡崎線南端
- エーオ 筆界
- カーキ 都市計画道路花園里線 西端
- ケーケ 逢妻男川の河川法面上端の筆界
- キーク 豊田市と知立市の行政区境界
- シーセ 豊田市と知立市の行政区境界
- ソーサ 都市計画道路名古屋岡崎線南端より35m
- テーツ 鉄道中心線より50m
- テート 鉄道中心線より50m
- ナーニ 区画整理区域界
- ニース、A(鉄道敷中心線と区画道路中心線との交点)と
- ハーヒ B(鉄道敷中心線と豊田市と知立市の行政区
- ニース、ハは区画整理区域界との交点、ニ、ハは区画整理区域界との交点、ヒは
- ニース、ハは区画整理区域界との交点
- ヌース 区画整理区域界
- ネーノ 道路中心線から南東方向への見通し線
- ノーノ 都市計画道路花園里線 西端より30m
- カーハ 区画整理区域界
- フーハ 直線
- ホーホ ヘーホの延長線
- ミーム 区画整理区域界
- ムーメ 都市計画道路名古屋岡崎線南端より35m

凡例	
地区計画区域	道路、河川等幅を有する地形地物の中心線を境界とする場合 字界、町界等の行政区境界とする場合 その他の場合
地区整備計画区域	同上
地区の区分	駅前住宅地区 一般住宅地区 低層住宅地区
地区施設	道路
その他	土地区画整理事業施行区域