
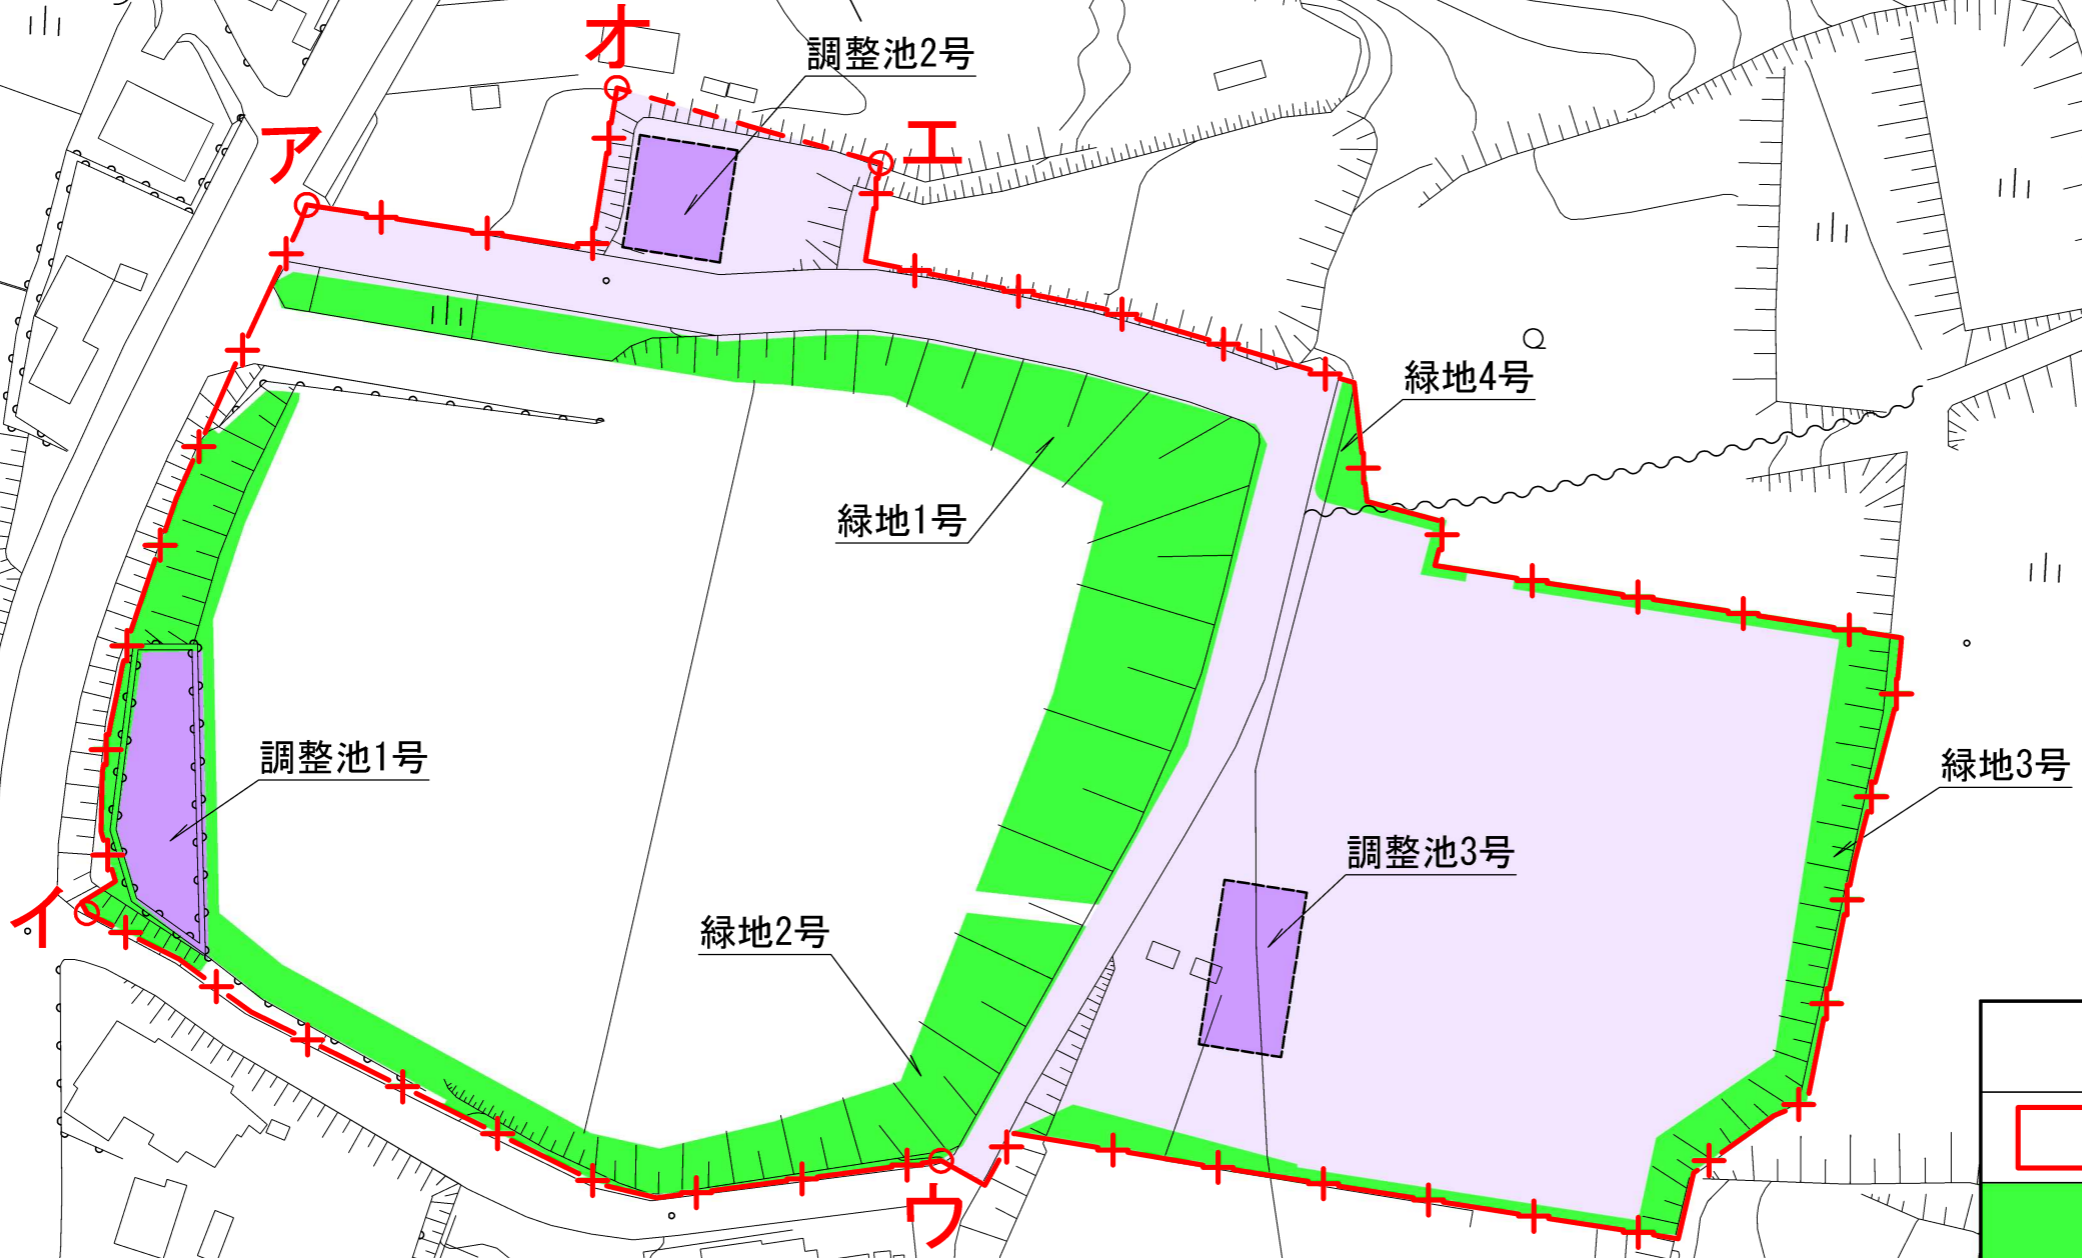


豊田都市計画 猿投野入地区計画
 計画図 1 / 1000

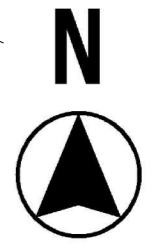

凡	例
	地区計画区域及び 地区整備計画区域
	地区施設（緑地）
	地区施設（公共空地）
	その他公共空地

凡	例
	字界、町界等の行政界を 境界とする場合
	その他の場合

ア～イ 点間は、道路端とする。
 イ～ウ 点間は、道路端とする。
 ウ～エ 点間は、筆界とする。
 エ～オ 点間は、字界とする。
 オ～ア 点間は、筆界とする。

