


豊田都市計画 特別用途地区 総括図

1/25,000

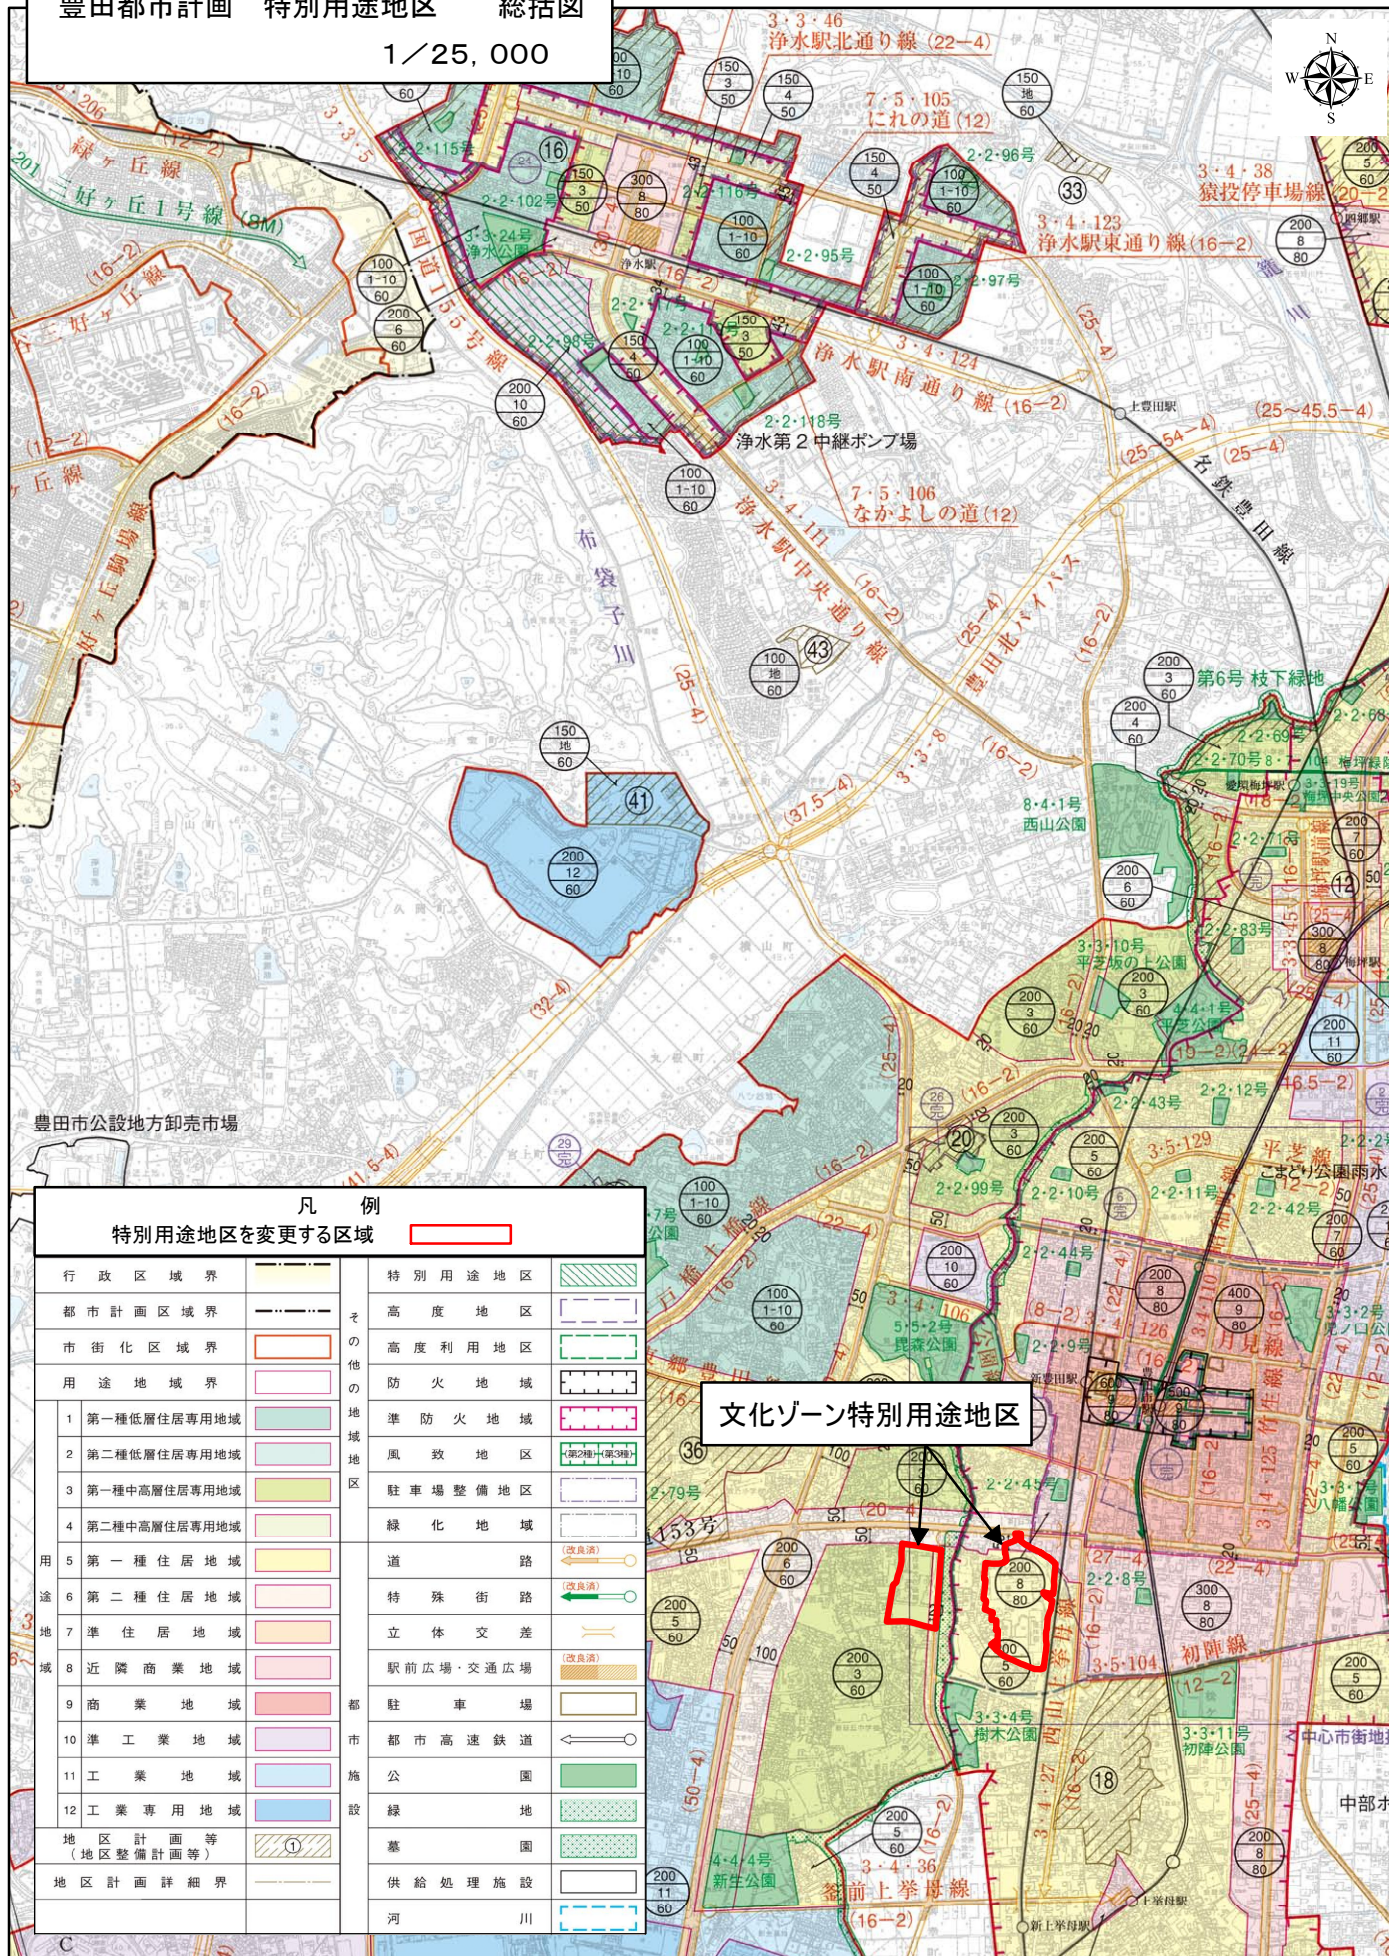

凡例
特別用途地区を変更する区域

行政区域界	———	特別用途地区	
都市計画区域界	———	高度地区	
市街化区域界	———	高度利用地区	
用途地域界	———	防火地域	
1 第一種低層住居専用地域		準防火地域	
2 第二種低層住居専用地域		風致地区	
3 第一種中高層住居専用地域		駐車場整備地区	
4 第二種中高層住居専用地域		緑化地域	
5 第一種住居地域		道	
6 第二種住居地域		特殊街路	
7 準住居地域		立体交差	
8 近隣商業地域		駅前広場・交通広場	
9 商業地域		駐車場	
10 準工業地域		都市高速鉄道	
11 工業地域		公園	
12 工業専用地域		緑地	
地区計画等 (地区整備計画等)		墓園	
地区計画詳細界	———	供給処理施設	
		河	

文化ゾーン特別用途地区

1:25,000

