
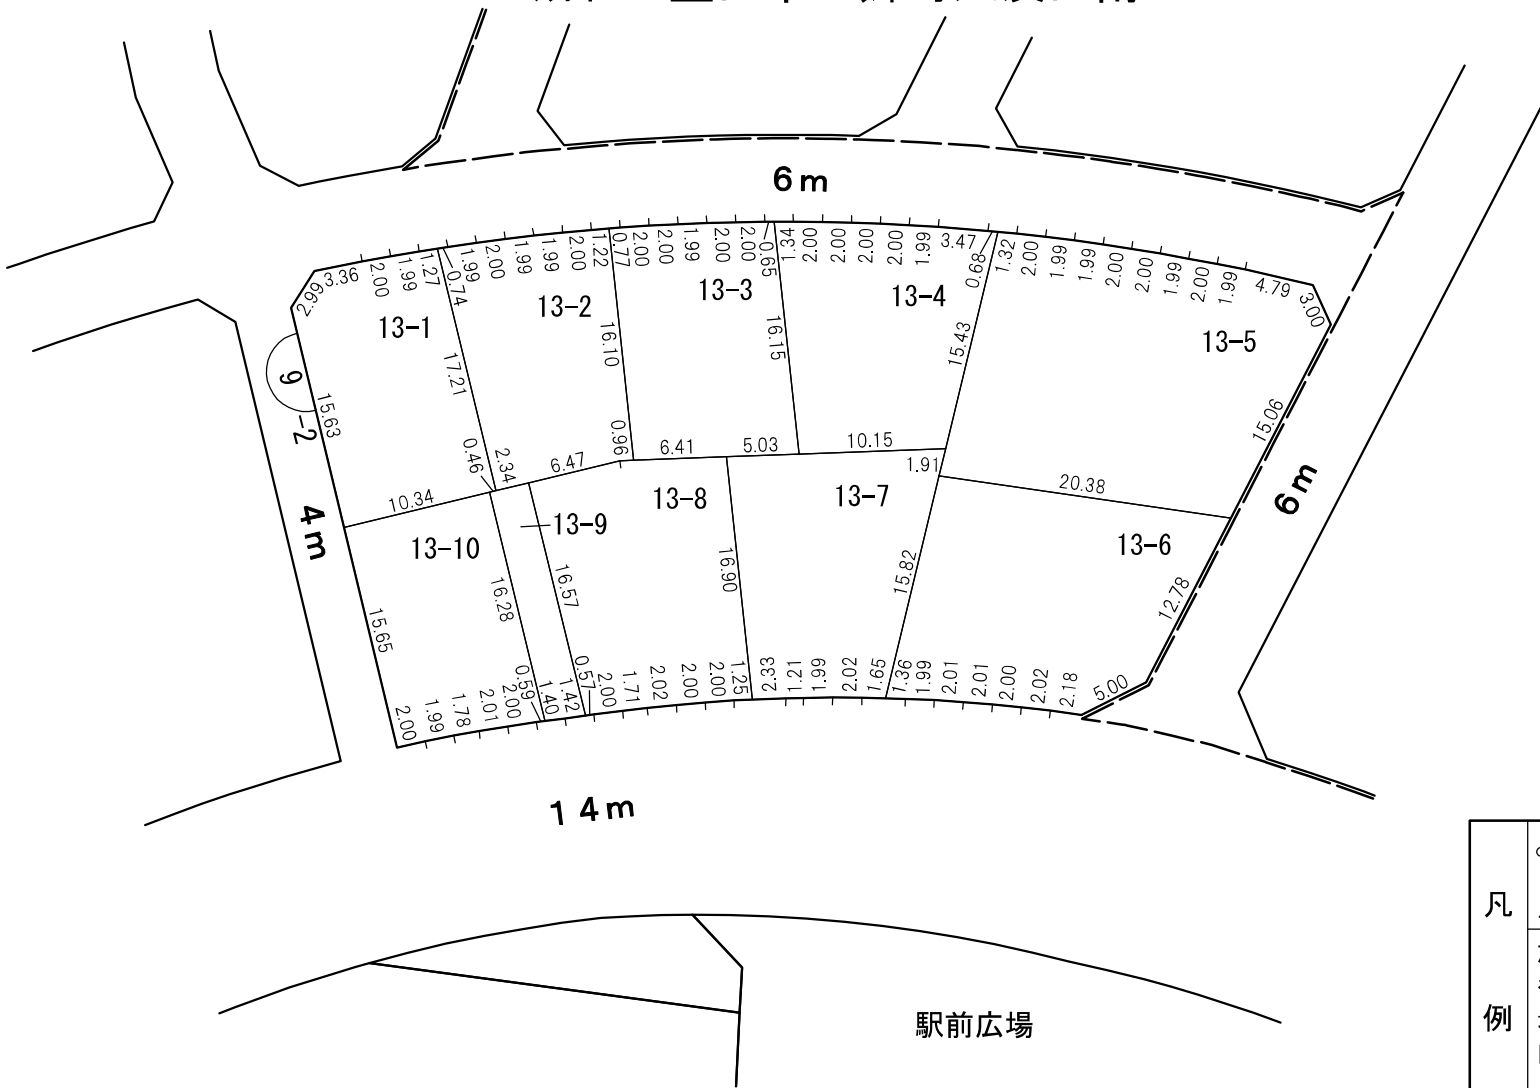





換 地 図 縮尺 500分の1

所在 豊田市四郷町六反田南

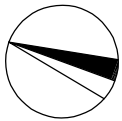

凡 例					
	施行地区界	町界	字界	街区番号	換地番

○この図面は、確定図のコピーであり、令和4年7月15日換地処分のものであります。 ○換地後の経年処分により、現況と相違している場合があります。
○この図面は、私法上の権利関係について公定力のあるものではありません。 ○コピーしているため、伸縮、文字潰れなどがありますのでご了承ください。

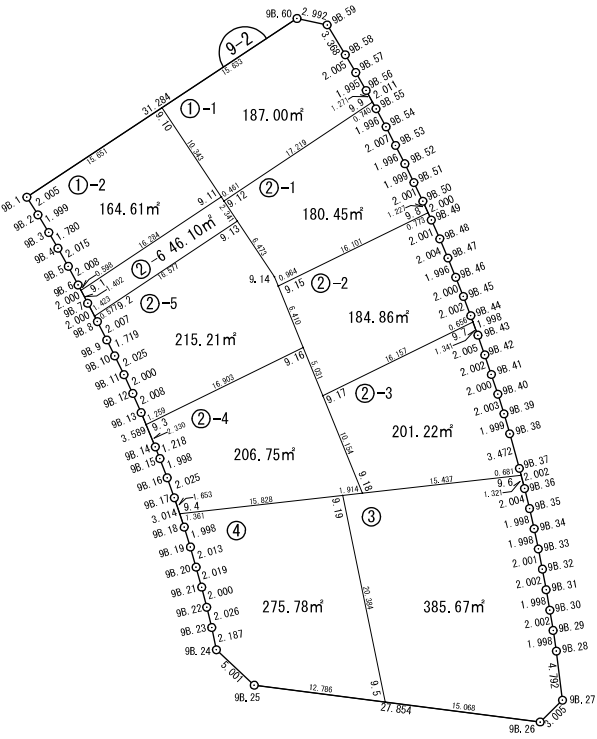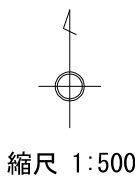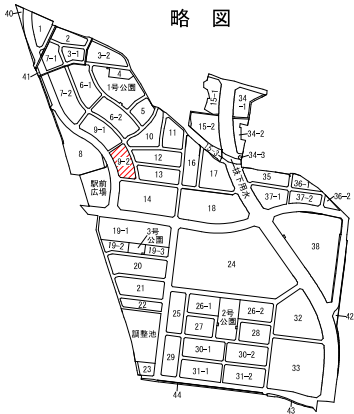

街区面積	m ² 2047.68
画地面積	2047.65
差引	0.03

令和3年3月

玉野総合コンサルタント株式会社

座標面積成果表（経緯距）

地 番							地 区 名	
測 点		X	Y	D X	Y × D X	内 角	方 向 角	辺 長
9B. 1		-97280. 326	-289. 356					
9B. 2		-97282. 016	-288. 277	-3. 401	980. 430077	181-24-40	147-26-36	2. 005
9B. 3		-97283. 727	-287. 243	-3. 248	932. 965264	180-52-39	148-51-16	1. 999
9B. 4		-97285. 264	-286. 346	-3. 290	942. 078340	180-44-18	149-43-55	1. 780
9B. 5		-97287. 017	-285. 353	-3. 524	1005. 583972	181-23-43	150-28-13	2. 015
9B. 6		-97288. 788	-284. 406	-3. 543	1007. 650458	180-31-07	151-51-56	2. 008
9B. 7		-97290. 560	-283. 479	-3. 542	1004. 082618	179-50-48	152-23-03	2. 000
9B. 8		-97292. 330	-282. 547	-3. 558	1005. 302226	180-44-40	152-13-51	2. 000
9B. 9		-97294. 118	-281. 635	-3. 323	935. 873105	180-17-44	152-58-31	2. 007
9B. 10		-97295. 653	-280. 862	-3. 354	942. 011148	180-39-27	153-16-15	1. 719
9B. 11		-97297. 472	-279. 972	-3. 633	1017. 138276	181-10-21	153-55-42	2. 025
9B. 12		-97299. 286	-279. 130	-3. 650	1018. 824500	181-00-54	155-06-03	2. 000
9B. 13		-97301. 122	-278. 317	-5. 155	1434. 724135	181-30-49	156-06-57	2. 008
9B. 14		-97304. 441	-276. 951	-4. 452	1232. 985852	180-50-24	157-37-46	3. 589
9B. 15		-97305. 574	-276. 504	-3. 001	829. 788504	180-46-23	158-28-10	1. 218
9B. 16		-97307. 442	-275. 796	-3. 773	1040. 578308	180-55-36	159-14-33	1. 998
9B. 17		-97309. 347	-275. 109	-4. 764	1310. 619276	181-23-45	160-10-09	2. 025
9B. 18		-97312. 206	-274. 156	-4. 766	1306. 627496	181-06-24	161-33-54	3. 014
9B. 19		-97314. 113	-273. 561	-3. 843	1051. 294923	181-23-13	162-40-18	1. 998
9B. 20		-97316. 049	-273. 008	-3. 882	1059. 817056	180-27-35	164-03-31	2. 013
9B. 21		-97317. 995	-272. 469	-3. 885	1058. 542065	181-16-18	164-31-06	2. 019
9B. 22		-97319. 934	-271. 978	-3. 908	1062. 890024	180-35-32	165-47-24	2. 000
9B. 23		-97321. 903	-271. 501	-4. 109	1115. 597609	181-43-01	166-22-56	2. 026
9B. 24		-97324. 043	-271. 050	-5. 563	1507. 851150	145-05-38	168-05-57	2. 187
9B. 25		-97327. 466	-267. 404	-6. 968	1863. 271072	144-07-08	133-11-35	5. 001
9B. 26		-97331. 011	-239. 777	-1. 445	346. 477765	128-21-44	97-18-43	27. 854
9B. 27		-97328. 911	-237. 627	6. 855	-1628. 933085	127-10-54	45-40-27	3. 005
9B. 28		-97324. 156	-238. 223	6. 730	-1603. 240790	178-32-07	352-51-21	4. 792
9B. 29		-97322. 181	-238. 522	3. 949	-941. 923378	179-02-01	351-23-28	1. 998
			合 計	倍 面 積				
				面 積		坪 数		

座標面積成果表（経緯距）

地 番	9-2街区						地 区 名			
測 点		X	Y	D X	Y × D X	内 角	方 向 角	辺 長		
9B. 30		-97320. 207	-238. 855	3. 942	-941. 566410	179-34-32	350-25-29	2. 002		
9B. 31		-97318. 239	-239. 202	3. 937	-941. 738274	179-31-33	350-00-01	1. 998		
9B. 32		-97316. 270	-239. 566	3. 932	-941. 973512	179-17-35	349-31-34	2. 002		
9B. 33		-97314. 307	-239. 954	3. 918	-940. 139772	179-18-30	348-49-09	2. 001		
9B. 34		-97312. 352	-240. 365	3. 903	-938. 144595	179-00-17	348-07-39	1. 998		
9B. 35		-97310. 404	-240. 810	3. 893	-937. 473330	178-58-38	347-07-56	1. 998		
9B. 36		-97308. 459	-241. 291	3. 885	-937. 415535	179-34-36	346-06-34	2. 004		
9B. 37		-97306. 519	-241. 786	5. 285	-1277. 839010	178-45-38	345-41-10	2. 002		
9B. 38		-97303. 174	-242. 717	5. 262	-1277. 176854	179-04-35	344-26-48	3. 472		
9B. 39		-97301. 257	-243. 284	3. 830	-931. 777720	179-16-54	343-31-23	1. 999		
9B. 40		-97299. 344	-243. 876	3. 814	-930. 143064	179-07-55	342-48-17	2. 003		
9B. 41		-97297. 443	-244. 496	3. 798	-928. 595808	179-25-13	341-56-12	2. 000		
9B. 42		-97295. 546	-245. 136	3. 789	-928. 820304	179-18-16	341-21-25	2. 002		
9B. 43		-97293. 654	-245. 800	3. 767	-925. 928600	179-09-43	340-39-41	2. 005		
9B. 44		-97291. 779	-246. 489	3. 747	-923. 594283	179-22-46	339-49-24	1. 998		
9B. 45		-97289. 907	-247. 200	3. 732	-922. 550400	179-12-31	339-12-10	2. 002		
9B. 46		-97288. 047	-247. 936	3. 709	-919. 594624	179-25-49	338-24-41	2. 000		
9B. 47		-97286. 198	-248. 689	3. 692	-918. 159788	179-02-05	337-50-30	1. 996		
9B. 48		-97284. 355	-249. 476	3. 672	-916. 075872	179-11-04	336-52-35	2. 004		
9B. 49		-97282. 526	-250. 288	3. 647	-912. 800336	179-19-20	336-03-39	2. 001		
9B. 50		-97280. 708	-251. 121	3. 628	-911. 066988	179-23-02	335-22-59	2. 000		
9B. 51		-97278. 898	-251. 974	3. 608	-909. 122192	179-20-05	334-46-01	2. 001		
9B. 52		-97277. 100	-252. 847	3. 579	-904. 939413	179-03-49	334-06-06	1. 999		
9B. 53		-97275. 319	-253. 748	3. 561	-903. 596628	179-19-29	333-09-55	1. 996		
9B. 54		-97273. 539	-254. 675	3. 535	-900. 276125	179-03-27	332-29-24	2. 007		
9B. 55		-97271. 784	-255. 626	3. 516	-898. 781016	179-33-20	331-32-51	1. 996		
9B. 56		-97270. 023	-256. 598	3. 496	-897. 066608	179-18-44	331-06-11	2. 011		
9B. 57		-97268. 288	-257. 583	3. 463	-892. 009929	179-06-22	330-24-55	1. 995		
9B. 58		-97266. 560	-258. 600	4. 608	-1191. 628800	179-14-16	329-31-17	2. 005		
			合 計	倍 面 積						
				面 積		坪 数				

座標面積成果表（経緯距）

[illegible]

座標面積成果表 (経緯距)

[illegible]

座標面積成果表 (経緯距)

[illegible]

座標面積成果表 (経緯距)

[illegible]

座標面積成果表 (経緯距)

[illegible]

座標面積成果表（経緯距）

地 番	9-2.2-3					地 区 名	
測 点	X	Y	D X	Y × D X	内 角	方 向 角	辺 長
9.17	-97299.507	-260.771					
9.18	-97308.918	-256.957	-7.672	1971.374104	105-35-36	157-56-19	10.154
9.6	-97307.179	-241.618	2.399	-579.641582	82-11-13	83-31-55	15.437
9B.37	-97306.519	-241.786	4.005	-968.352930	178-43-40	345-43-08	0.681
9B.38	-97303.174	-242.717	5.262	-1277.176854	179-04-35	344-26-48	3.472
9B.39	-97301.257	-243.284	3.830	-931.777720	179-16-54	343-31-23	1.999
9B.40	-97299.344	-243.876	3.814	-930.143064	179-07-55	342-48-17	2.003
9B.41	-97297.443	-244.496	3.798	-928.595808	179-25-13	341-56-12	2.000
9B.42	-97295.546	-245.136	3.789	-928.820304	179-18-16	341-21-25	2.002
9B.43	-97293.654	-245.800	3.151	-774.515800	179-08-51	340-39-41	2.005
9.7	-97292.395	-246.263	-5.853	1441.377339	84-04-35	339-48-32	1.341
9.17	-97299.507	-260.771	-16.523	4308.719233	94-03-12	243-53-07	16.157
		合 計	倍 面 積	402.446614	1620-00-00		57.251
			面 積	201.223	坪 数	60.8699	

座標面積成果表 (経緯距)

[illegible]

座標面積成果表（経緯距）

地 番	9-2.2-5						地 区 名	
測 点	X	Y	D X	Y × D X	内 角	方 向 角	辺 長	
9.2	-97291.819	-282.816						
9B.8	-97292.330	-282.547	-2.299	649.575553	180-44-18	152-14-13	0.577	
9B.9	-97294.118	-281.635	-3.323	935.873105	180-17-44	152-58-31	2.007	
9B.10	-97295.653	-280.862	-3.354	942.011148	180-39-27	153-16-15	1.719	
9B.11	-97297.472	-279.972	-3.633	1017.138276	181-10-21	153-55-42	2.025	
9B.12	-97299.286	-279.130	-3.650	1018.824500	181-00-54	155-06-03	2.000	
9B.13	-97301.122	-278.317	-3.000	834.951000	181-30-59	156-06-57	2.008	
9.3	-97302.286	-277.838	6.277	-1743.989126	86-15-00	157-37-56	1.259	
9.16	-97294.845	-262.661	13.381	-3514.666841	94-02-33	63-52-56	16.903	
9.15	-97288.905	-265.070	6.831	-1810.693170	179-41-19	337-55-29	6.410	
9.14	-97288.014	-265.437	6.280	-1666.944360	168-45-11	337-36-48	0.964	
9.13	-97282.625	-269.022	-3.805	1023.628710	89-56-57	326-21-59	6.473	
9.2	-97291.819	-282.816	-9.705	2744.729280	95-55-17	236-18-56	16.577	
		合 計	倍 面 積	430.438075	1800-00-00		58.922	
			面 積	215.219	坪 数	65.1037		

座標面積成果表 (経緯距)

地番	9-2.2-6						地区名	
測点	X	Y	D X	Y × D X	内角	方向角	辺長	
9.1	-97289.318	-284.129						
9B.7	-97290.560	-283.479	-2.501	708.980979	179-51-13	152-22-29	1.402	
9.2	-97291.819	-282.816	7.935	-2244.144960	84-05-14	152-13-42	1.423	
9.13	-97282.625	-269.022	11.143	-2997.712146	90-02-31	56-18-56	16.577	
9.12	-97280.676	-270.319	2.332	-630.383908	179-53-00	326-21-27	2.341	
9.11	-97280.293	-270.575	-8.642	2338.309150	90-06-05	326-14-27	0.461	
9.1	-97289.318	-284.129	-10.267	2917.152443	96-01-57	236-20-32	16.284	
		合計	倍面積 面積	92.201558 46.100	720-00-00 坪数		38.488	

座標面積成果表 (経緯距)

[illegible]

座標面積成果表（経緯距）

地 番	9-2.4					地 区 名	
測 点	X	Y	D X	Y × D X	内 角	方 向 角	辺 長
9. 4	-97310. 915	-274. 586					
9B. 18	-97312. 206	-274. 156	-3. 198	876. 750888	181-05-36	161-34-42	1. 361
9B. 19	-97314. 113	-273. 561	-3. 843	1051. 294923	181-23-13	162-40-18	1. 998
9B. 20	-97316. 049	-273. 008	-3. 882	1059. 817056	180-27-35	164-03-31	2. 013
9B. 21	-97317. 995	-272. 469	-3. 885	1058. 542065	181-16-18	164-31-06	2. 019
9B. 22	-97319. 934	-271. 978	-3. 908	1062. 890024	180-35-32	165-47-24	2. 000
9B. 23	-97321. 903	-271. 501	-4. 109	1115. 597609	181-43-01	166-22-56	2. 026
9B. 24	-97324. 043	-271. 050	-5. 563	1507. 851150	145-05-38	168-05-57	2. 187
9B. 25	-97327. 466	-267. 404	-5. 050	1350. 390200	144-07-03	133-11-35	5. 001
9. 5	-97329. 093	-254. 722	18. 333	-4669. 818426	70-58-47	97-18-38	12. 786
9. 19	-97309. 133	-258. 859	18. 178	-4705. 538902	95-14-43	348-17-25	20. 384
9. 4	-97310. 915	-274. 586	-3. 073	843. 802778	78-02-34	263-32-08	15. 828
		合 計	倍 面 積	551. 579365	1620-00-00		67. 603
			面 積	275. 789	坪 数	83. 4261	