

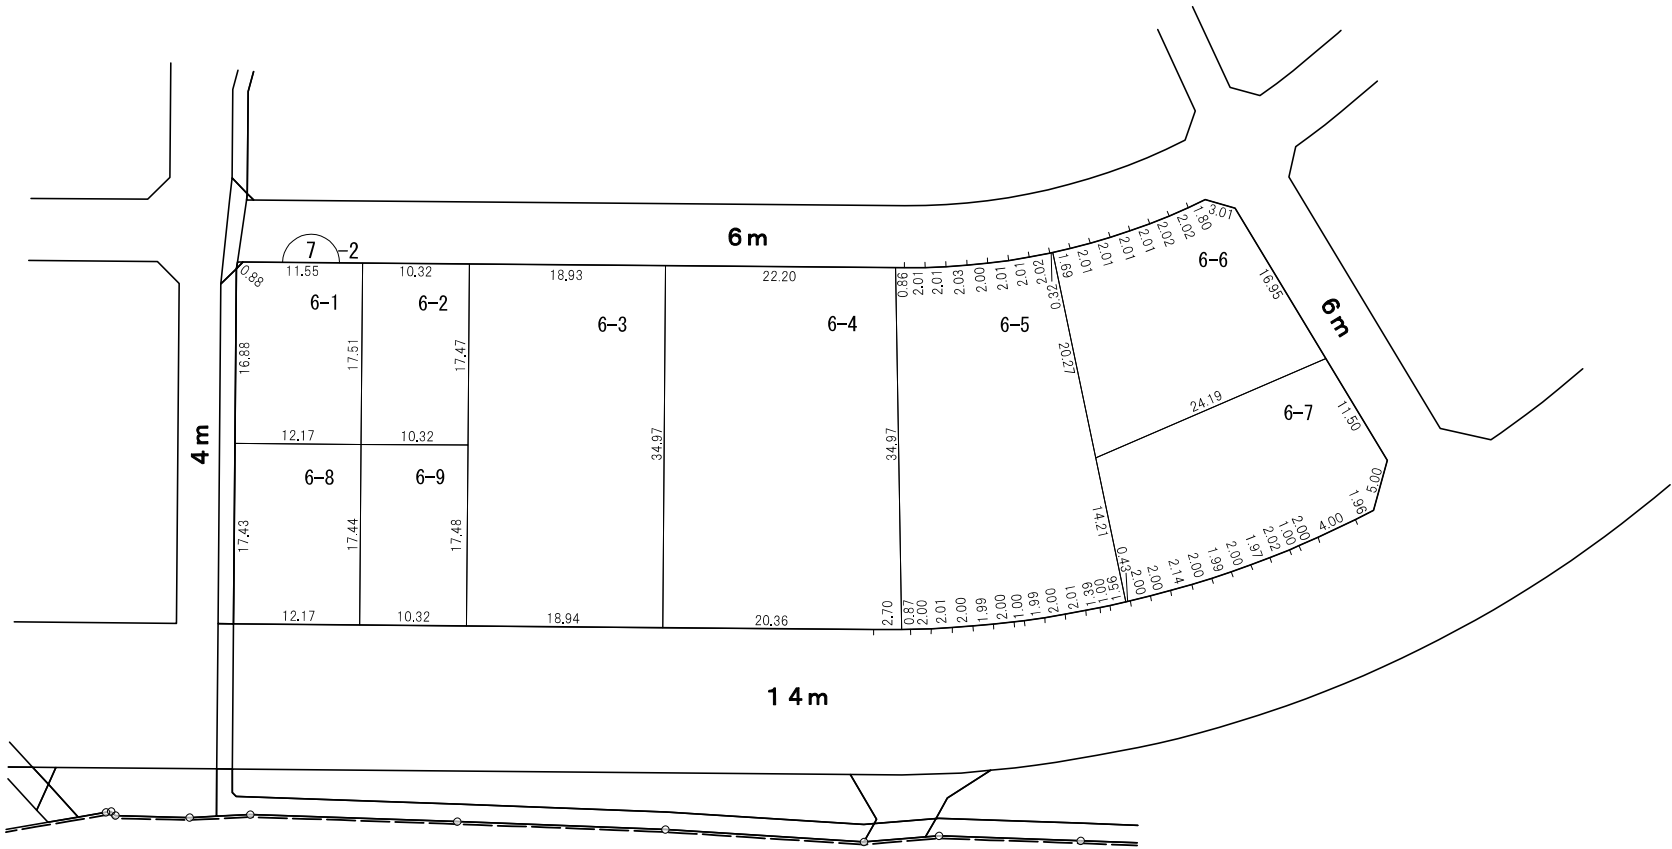


換 地 図 縮尺 500分の1  
所 在 豊田市四郷町六反田南

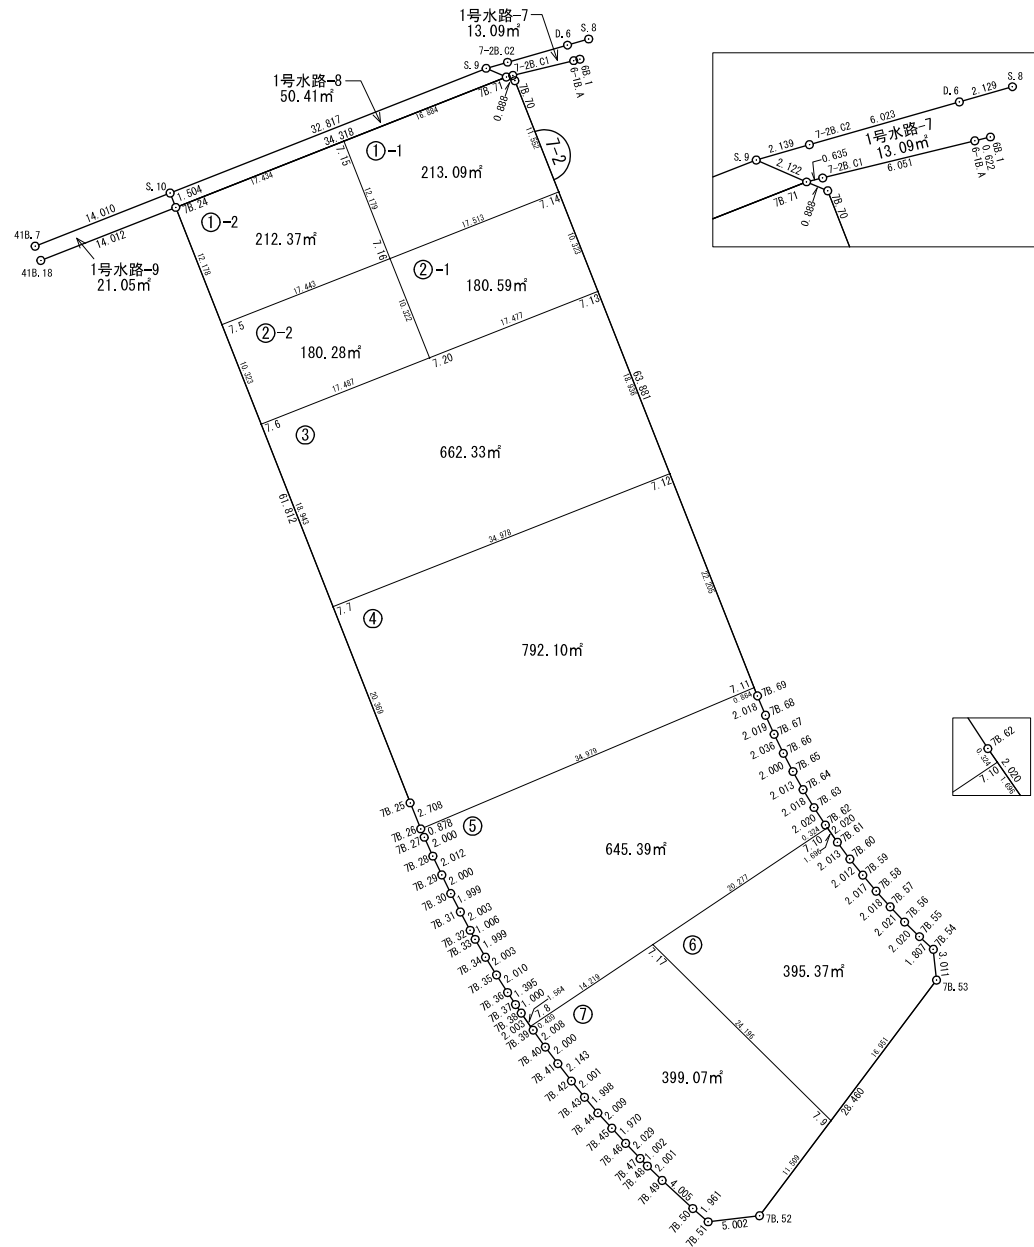

凡 例					
	施行 地区 区界	町 界	字 界	街 区 番 号	地 換 番 地

○この図面は、確定図のコピーであり、令和4年7月15日換地処分のものであります。 ○換地後の経年処分により、現況と相違している場合があります。  
○この図面は、私法上の権利関係について公定力のあるものではありません。 ○コピーしているため、伸縮、文字潰れなどがありますのでご了承ください。

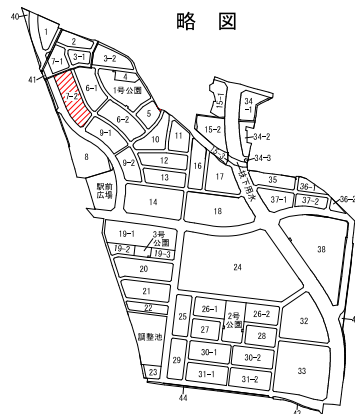

街区面積	3680.62
画地面積	3680.59
差引	0.03

座標面積成果表（経緯距）

地 番	7-2街区						地 区 名	
測 点	X	Y	D X	Y × D X	内 角	方 向 角	辺 長	
7B. 24	-97126. 736	-408. 230						
7B. 25	-97184. 255	-385. 597	-60. 029	23147. 002313	179-25-20	158-31-16	61. 812	
7B. 26	-97186. 765	-384. 580	-3. 317	1275. 651860	178-47-22	157-56-36	2. 708	
7B. 27	-97187. 572	-384. 233	-2. 632	1011. 301256	179-05-54	156-43-58	0. 878	
7B. 28	-97189. 397	-383. 414	-3. 642	1396. 393788	178-42-42	155-49-52	2. 000	
7B. 29	-97191. 214	-382. 549	-3. 614	1382. 532086	179-26-36	154-32-34	2. 012	
7B. 30	-97193. 011	-381. 672	-3. 573	1363. 714056	178-40-47	153-59-10	2. 000	
7B. 31	-97194. 787	-380. 754	-3. 545	1349. 772930	179-22-28	152-39-57	1. 999	
7B. 32	-97196. 556	-379. 815	-2. 650	1006. 509750	179-07-35	152-02-25	2. 003	
7B. 33	-97197. 437	-379. 330	-2. 607	988. 913310	178-31-24	151-10-00	1. 006	
7B. 34	-97199. 163	-378. 321	-3. 429	1297. 262709	178-31-55	149-41-24	1. 999	
7B. 35	-97200. 866	-377. 266	-3. 401	1283. 081666	179-24-58	148-13-19	2. 003	
7B. 36	-97202. 564	-376. 190	-2. 867	1078. 536730	179-17-54	147-38-17	2. 010	
7B. 37	-97203. 733	-375. 429	-1. 999	750. 482571	179-09-04	146-56-11	1. 395	
7B. 38	-97204. 563	-374. 871	-2. 478	928. 930338	179-15-45	146-05-15	1. 000	
7B. 39	-97206. 211	-373. 732	-3. 270	1222. 103640	178-31-19	145-21-00	2. 003	
7B. 40	-97207. 833	-372. 548	-3. 217	1198. 486916	179-00-43	143-52-19	2. 008	
7B. 41	-97209. 428	-371. 341	-3. 289	1221. 340549	179-20-14	142-53-02	2. 000	
7B. 42	-97211. 122	-370. 028	-3. 249	1202. 220972	178-45-41	142-13-16	2. 143	
7B. 43	-97212. 677	-368. 768	-3. 077	1134. 699136	178-37-28	140-58-57	2. 001	
7B. 44	-97214. 199	-367. 473	-3. 012	1106. 828676	178-16-43	139-36-25	1. 998	
7B. 45	-97215. 689	-366. 126	-2. 938	1075. 678188	179-25-06	137-53-08	2. 009	
7B. 46	-97217. 137	-364. 790	-2. 920	1065. 186800	179-11-37	137-18-14	1. 970	
7B. 47	-97218. 609	-363. 393	-2. 183	793. 286919	178-42-17	136-29-51	2. 029	
7B. 48	-97219. 320	-362. 687	-2. 109	764. 906883	179-06-34	135-12-08	1. 002	
7B. 49	-97220. 718	-361. 255	-4. 110	1484. 758050	178-18-37	134-18-42	2. 001	
7B. 50	-97223. 430	-358. 308	-3. 999	1432. 873692	178-23-17	132-37-19	4. 005	
7B. 51	-97224. 717	-356. 828	-0. 707	252. 277396	132-19-52	131-00-36	1. 961	
7B. 52	-97224. 137	-351. 860	23. 330	-8208. 893800	133-35-21	83-20-28	5. 002	
		合 計	倍 面 積					
			面 積		坪 数			

座標面積成果表（経緯距）

地 番	7-2街区						地 区 名	
測 点	X	Y	D X	Y × D X	内 角	方 向 角	辺 長	
7B. 53	-97201. 387	-334. 760	25. 744	-8618. 061440	137-01-33	36-55-49	28. 460	
7B. 54	-97198. 393	-335. 077	4. 212	-1411. 344324	138-25-12	353-57-22	3. 011	
7B. 55	-97197. 175	-336. 412	2. 635	-886. 445620	182-09-46	312-22-34	1. 807	
7B. 56	-97195. 758	-337. 852	2. 880	-973. 013760	181-49-27	314-32-20	2. 020	
7B. 57	-97194. 295	-339. 247	2. 964	-1005. 528108	181-41-23	316-21-47	2. 021	
7B. 58	-97192. 794	-340. 596	3. 048	-1038. 136608	182-00-52	318-03-10	2. 018	
7B. 59	-97191. 247	-341. 891	3. 123	-1067. 725593	181-29-27	320-04-02	2. 017	
7B. 60	-97189. 671	-343. 142	3. 190	-1094. 622980	181-44-34	321-33-29	2. 012	
7B. 61	-97188. 057	-344. 345	3. 273	-1127. 041185	181-54-00	323-18-03	2. 013	
7B. 62	-97186. 398	-345. 498	3. 353	-1158. 454794	181-46-40	325-12-03	2. 020	
7B. 63	-97184. 704	-346. 599	3. 417	-1184. 328783	181-38-20	326-58-43	2. 020	
7B. 64	-97182. 981	-347. 650	3. 477	-1208. 779050	181-59-26	328-37-03	2. 018	
7B. 65	-97181. 227	-348. 638	3. 524	-1228. 600312	181-38-53	330-36-29	2. 013	
7B. 66	-97179. 457	-349. 569	3. 602	-1259. 147538	181-53-01	332-15-22	2. 000	
7B. 67	-97177. 625	-350. 457	3. 672	-1286. 878104	181-33-18	334-08-23	2. 036	
7B. 68	-97175. 785	-351. 288	3. 706	-1301. 873328	181-54-29	335-41-41	2. 019	
7B. 69	-97173. 919	-352. 057	61. 293	-21578. 629701	180-52-32	337-36-10	2. 018	
7B. 70	-97114. 492	-375. 492	59. 779	-22446. 536268	134-52-53	338-28-42	63. 881	
7B. 71	-97114. 140	-376. 307	-12. 244	4607. 502908	135-06-26	293-21-35	0. 888	
7B. 24	-97126. 736	-408. 230	-70. 115	28623. 046450	90-03-15	248-28-01	34. 318	
		合 計	倍 面 積	7361. 241242	8280-00-00			277. 567
			面 積	3680. 620	坪 数	1113. 3875		

座標面積成果表（経緯距）

[illegible]

座標面積成果表（経緯距）

[illegible]

座標面積成果表（経緯距）

[illegible]

## 座標面積成果表（経緯距）

[illegible]



座標面積成果表（経緯距）

[illegible]

## 座標面積成果表（経緯距）

地番	7-2.4						地区名	
測点	X	Y	D X	Y × D X	内角	方向角	辺長	
7.7	-97165.301	-393.055						
7B.25	-97184.255	-385.597	-21.464	8276.454008	179-25-19	158-31-17	20.369	
7B.26	-97186.765	-384.580	11.140	-4284.221200	89-05-16	157-56-36	2.708	
7.11	-97173.115	-352.374	34.307	-12088.894818	91-26-50	67-01-52	34.979	
7.12	-97152.458	-360.520	7.814	-2817.103280	89-58-49	338-28-42	22.205	
7.7	-97165.301	-393.055	-31.797	12497.969835	90-03-46	248-27-31	34.978	
		合計	倍面積	1584.204545	540-00-00		115.239	
			面積	792.102	坪数	239.6108		

座標面積成果表（経緯距）

地 番	7-2.5						地 区 名	
測 点	X	Y	D X	Y × D X	内 角	方 向 角	辺 長	
7B. 26	-97186.765	-384.580						
7B. 27	-97187.572	-384.233	-2.632	1011.301256	179-05-54	156-43-58	0.878	
7B. 28	-97189.397	-383.414	-3.642	1396.393788	178-42-42	155-49-52	2.000	
7B. 29	-97191.214	-382.549	-3.614	1382.532086	179-26-36	154-32-34	2.012	
7B. 30	-97193.011	-381.672	-3.573	1363.714056	178-40-47	153-59-10	2.000	
7B. 31	-97194.787	-380.754	-3.545	1349.772930	179-22-28	152-39-57	1.999	
7B. 32	-97196.556	-379.815	-2.650	1006.509750	179-07-35	152-02-25	2.003	
7B. 33	-97197.437	-379.330	-2.607	988.913310	178-31-24	151-10-00	1.006	
7B. 34	-97199.163	-378.321	-3.429	1297.262709	178-31-55	149-41-24	1.999	
7B. 35	-97200.866	-377.266	-3.401	1283.081666	179-24-58	148-13-19	2.003	
7B. 36	-97202.564	-376.190	-2.867	1078.536730	179-17-54	147-38-17	2.010	
7B. 37	-97203.733	-375.429	-1.999	750.482571	179-09-04	146-56-11	1.395	
7B. 38	-97204.563	-374.871	-2.117	793.601907	179-16-39	146-05-15	1.000	
7. 8	-97205.850	-373.982	6.623	-2476.882786	90-50-07	145-21-54	1.564	
7. 17	-97197.940	-362.166	19.186	-6948.516876	180-00-51	56-12-01	14.219	
7. 10	-97186.664	-345.313	11.542	-3985.602646	88-58-03	56-12-52	20.277	
7B. 62	-97186.398	-345.498	1.960	-677.176080	181-47-48	325-10-55	0.324	
7B. 63	-97184.704	-346.599	3.417	-1184.328783	181-38-20	326-58-43	2.020	
7B. 64	-97182.981	-347.650	3.477	-1208.779050	181-59-26	328-37-03	2.018	
7B. 65	-97181.227	-348.638	3.524	-1228.600312	181-38-53	330-36-29	2.013	
7B. 66	-97179.457	-349.569	3.602	-1259.147538	181-53-01	332-15-22	2.000	
7B. 67	-97177.625	-350.457	3.672	-1286.878104	181-33-18	334-08-23	2.036	
7B. 68	-97175.785	-351.288	3.706	-1301.873328	181-54-29	335-41-41	2.019	
7B. 69	-97173.919	-352.057	2.670	-939.992190	180-52-44	337-36-10	2.018	
7. 11	-97173.115	-352.374	-12.846	4526.596404	88-32-58	338-28-54	0.864	
7B. 26	-97186.765	-384.580	-14.457	5559.873060	89-42-06	247-01-52	34.979	
		合 計	倍 面 積	1290.794530	4140-00-00			106.656
			面 積	645.397	坪 数	195.2325		

座標面積成果表 (経緯距)

[illegible]

座標面積成果表 (経緯距)

[illegible]