

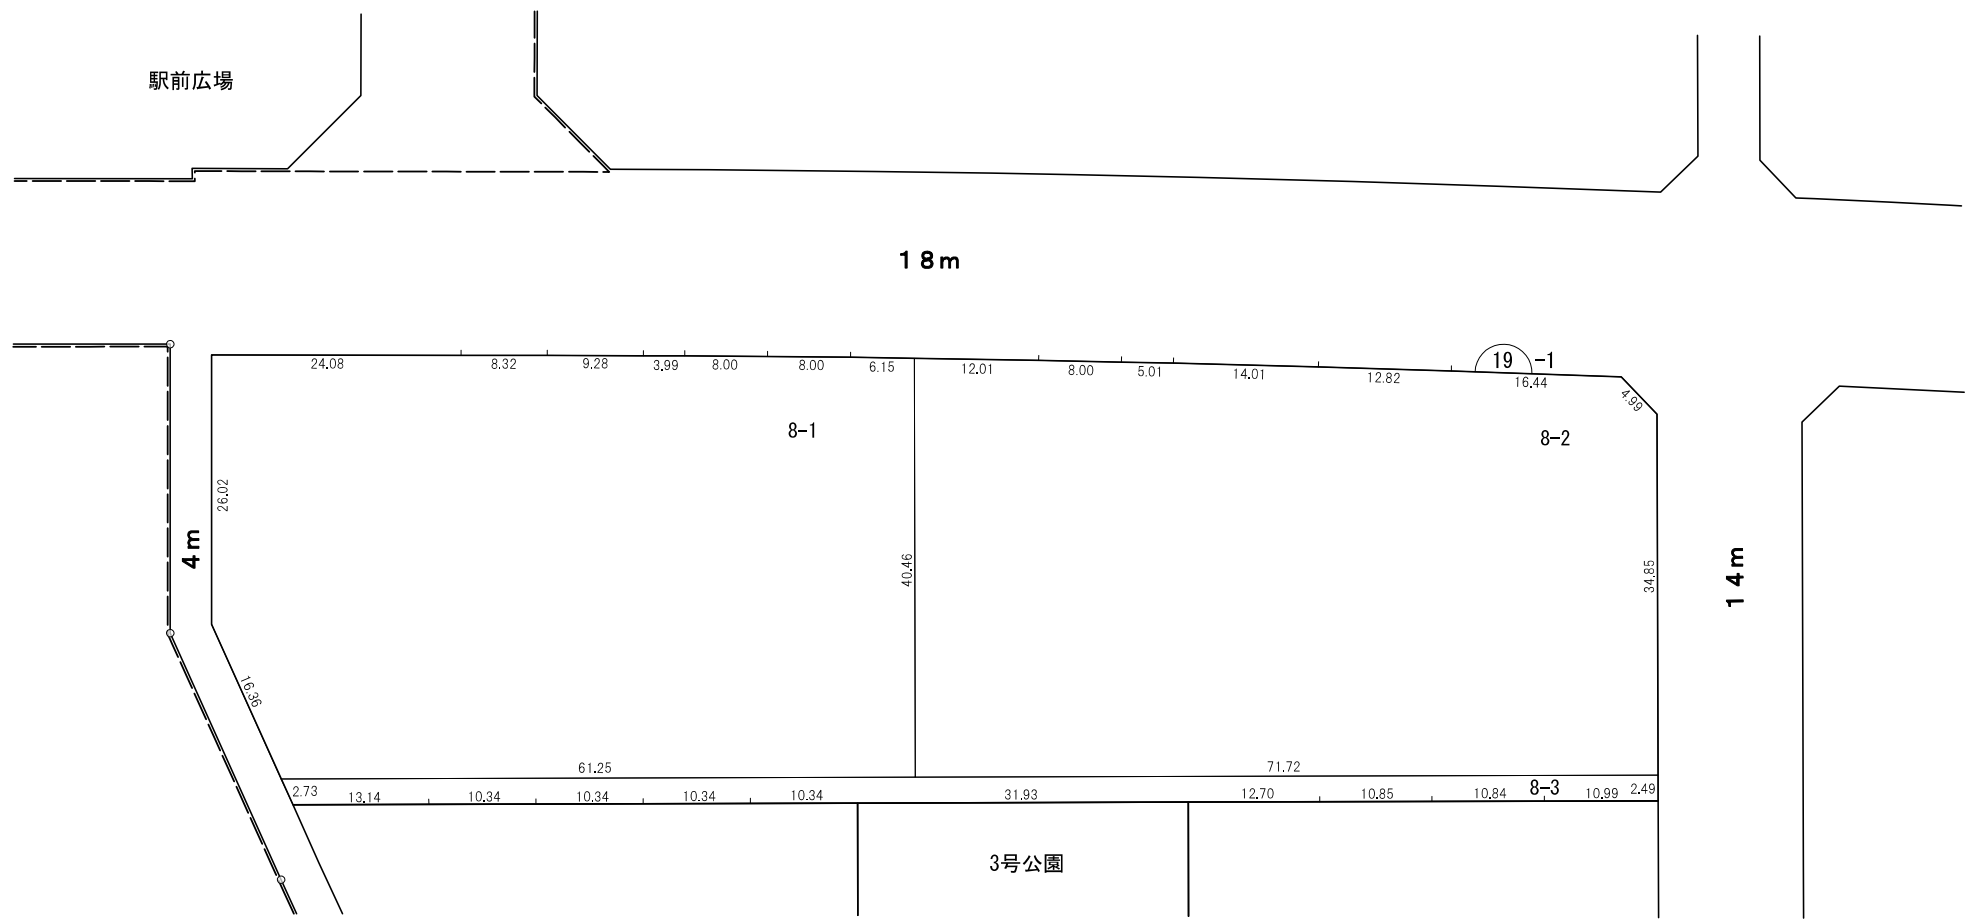


換 地 図 縮尺 500分の1
所 在 豊田市四郷町森前南

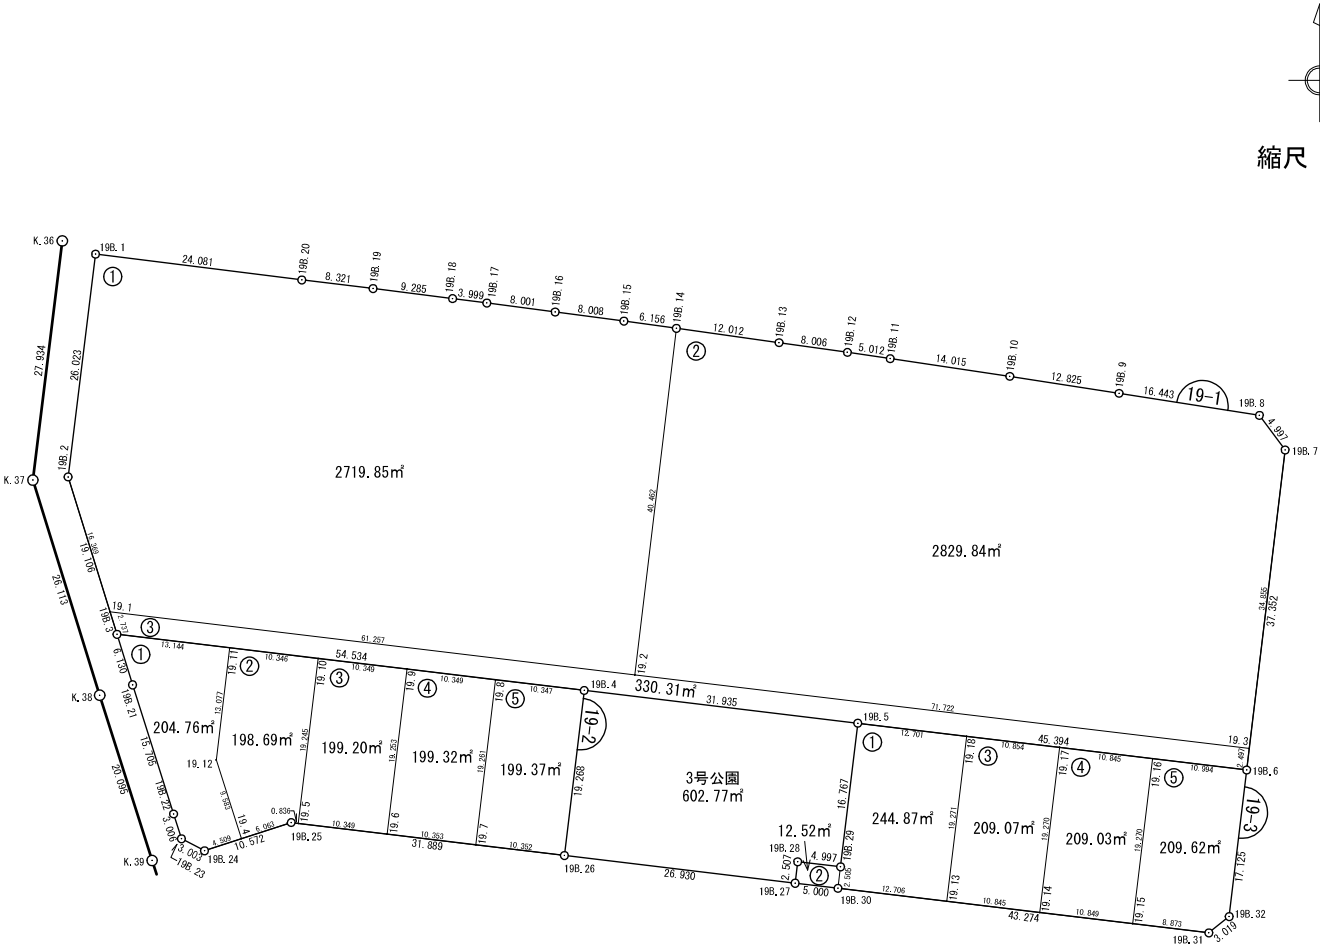

| | | | | | |
|---|-------|----|----|------|----|
| 凡 | | | | | |
| 例 | 施行地区界 | 町界 | 字界 | 街区番号 | 地番 |

○この図面は、確定図のコピーであり、令和4年7月15日換地処分のものです。 ○換地後の経年処分により、現況と相違している場合があります。
○この図面は、私法上の権利関係について公定力のあるものではありません。 ○コピーしているため、伸縮、文字潰れなどがありますのでご了承ください。

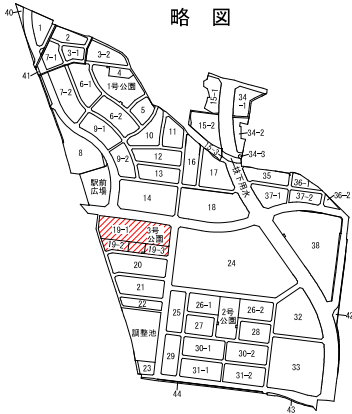

縮尺 1:600

19-1街区

| | |
|------|---------|
| 街区面積 | ㎡ |
| 画地面積 | 5880.01 |
| 差引 | 0.01 |

19-2街区

| | |
|------|---------|
| 街区面積 | ㎡ |
| 画地面積 | 1001.37 |
| 差引 | 1001.34 |
| 差引 | 0.03 |

19-3街区

| | |
|------|--------|
| 街区面積 | ㎡ |
| 画地面積 | 885.14 |
| 差引 | 885.11 |
| 差引 | 0.03 |

座標面積成果表 (経緯距)

[illegible]

座標面積成果表 (経緯距)

[illegible]

座標面積成果表 (経緯距)

[illegible]

座標面積成果表 (経緯距)

[illegible]