
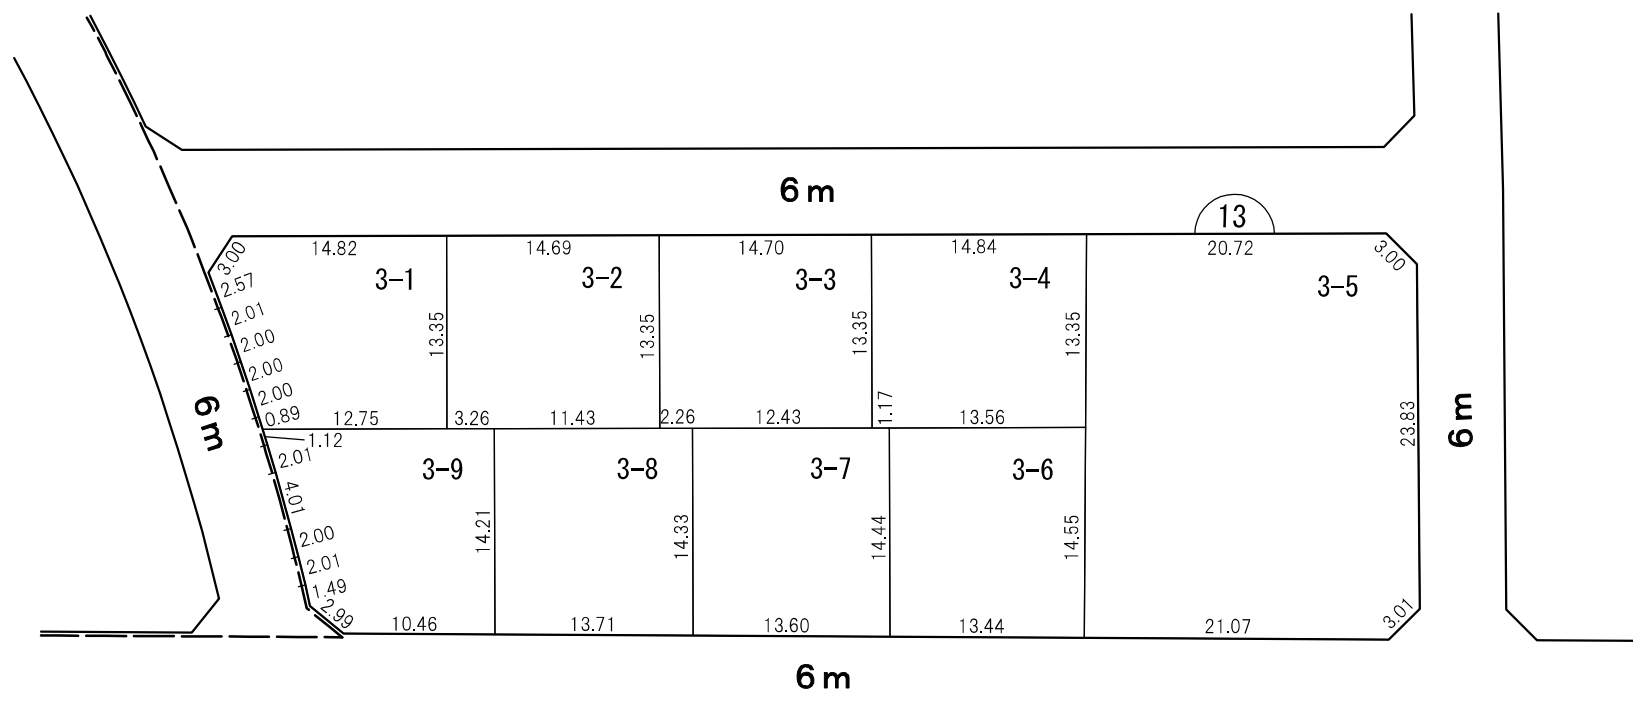
 


換 地 図 縮尺 500分の1

縮尺 500分の1



所在 豊田市四郷町森前南

 


凡 例						
	施行地区界	町界	字界	街区番号	地番	換地

○この図面は、確定図のコピーであり、令和4年7月15日換地処分のもので
○この図面は、私法上の権利関係について公定力のあるものではありません。

○換地後の経年処分により、現況と相違している場合があります。
○コピーしているため、伸縮、文字潰れなどがありますのでご了承ください。

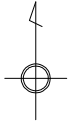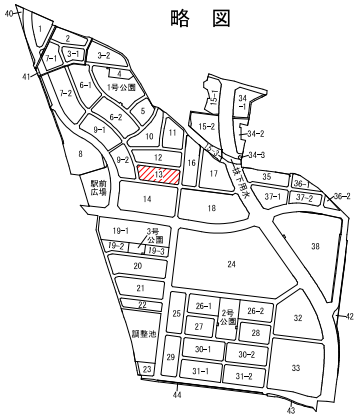

縮尺 1:500

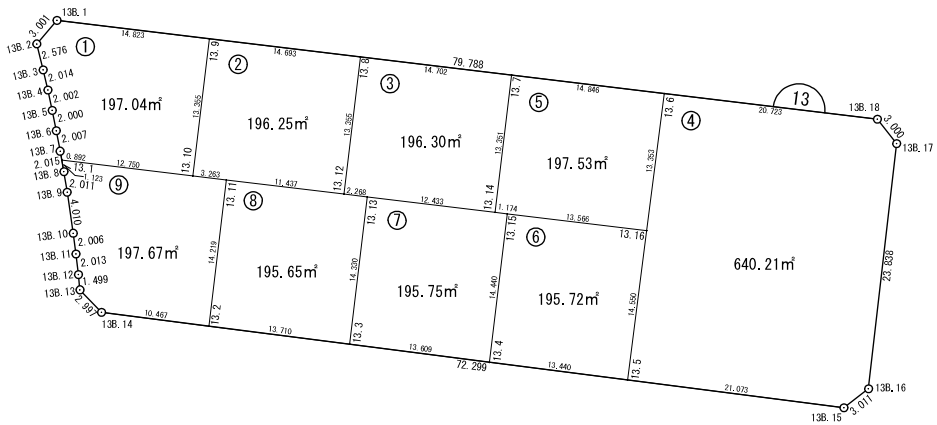

街区面積	2212.14 ^m
画地面積	2212.12
差引	0.02

座標面積成果表 (経緯距)

[illegible]

座標面積成果表 (経緯距)

[illegible]

座標面積成果表（経緯距）

[illegible]

座標面積成果表（経緯距）

[illegible]

座標面積成果表 (経緯距)

[illegible]

座標面積成果表（経緯距）

地番	13.5						地区名	
測点		X	Y	D X	Y × D X	内角	方向角	辺長
13.7		-97309.435	-189.756					
13.14		-97322.691	-191.347	-13.398	2563.667106	90-06-20	186-50-38	13.351
13.15		-97322.833	-190.182	-1.764	335.481048	179-55-02	96-56-58	1.174
13.16		-97324.455	-176.713	11.623	-2053.935199	90-26-04	96-52-00	13.566
13.6		-97311.210	-175.016	15.020	-2628.740320	89-33-56	7-18-04	13.353
13.7		-97309.435	-189.756	-11.481	2178.588636	89-58-38	276-52-00	14.846
			合 計	倍面積 面 積	395.061271 197.530	540-00-00 坪数		56.290

座標面積成果表（経緯距）

地番	13.6							地区名	
測点		X	Y	DX	Y × DX	内角	方向角	辺長	
13.15		-97322.833	-190.182						
13.4		-97337.171	-191.896	-16.054	3080.698384	90-31-07	186-49-01	14.440	
13.5		-97338.887	-178.566	12.716	-2270.645256	89-58-51	97-20-08	13.440	
13.16		-97324.455	-176.713	16.054	-2836.950502	89-33-01	7-18-59	14.550	
13.15		-97322.833	-190.182	-12.716	2418.354312	89-57-01	276-52-00	13.566	
			</						

座標面積成果表（経緯距）

[illegible]

座標面積成果表（経緯距）

地番	13.8					地区名		
測点		X	Y	D X	Y × D X	内角	方向角	辺長
13. 11		-97319. 566	-217. 298					
13. 2		-97333. 684	-218. 992	-15. 868	3474. 965056	90-29-28	186-50-32	14. 219
13. 3		-97335. 434	-205. 394	12. 478	-2562. 906332	89-29-32	97-20-00	13. 710
13. 13		-97321. 206	-203. 691	14. 497	-2952. 908427	89-59-10	6-49-32	14. 330
13. 12		-97320. 937	-205. 943	1. 640	-337. 746520	180-04-22	276-48-42	2. 268
13. 11		-97319. 566	-217. 298	-12. 747	2769. 897606	89-57-28	276-53-04	11. 437

座標面積成果表 (経緯距)

[illegible]