
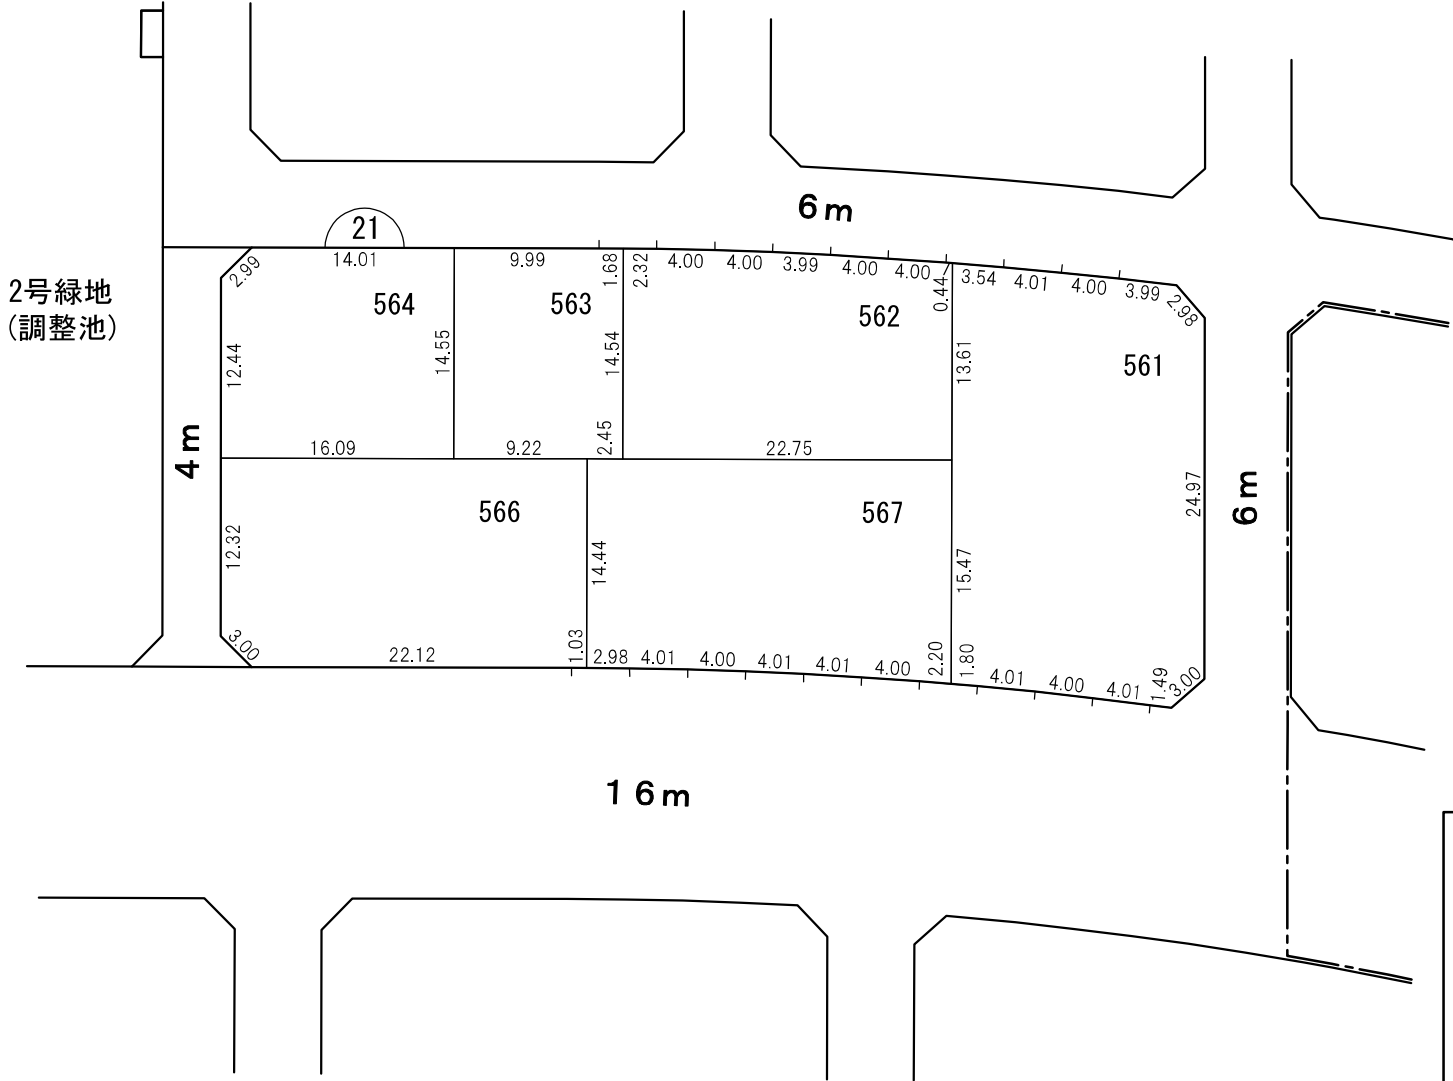


換 地 図 縮尺 500分の1  
所在 豊田市上野町一丁目

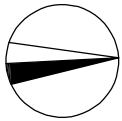


凡 例					
	施行 地区 界	町 界	街 区 番 号	地 番	換 地

○この図面は、確定図のコピーであり、令和4年10月7日換地処分のものであります。  
○この図面は、私法上の権利関係について、公定力のあるものではありません。

○換地後の経年処分により、現況と相違している場合があります。  
○コピーしているため、伸縮、文字潰れなどがありますのでご了承ください。

街区面積	1,967.41㎡
画地面積	1,967.40㎡
閉 合 差	-0.01㎡

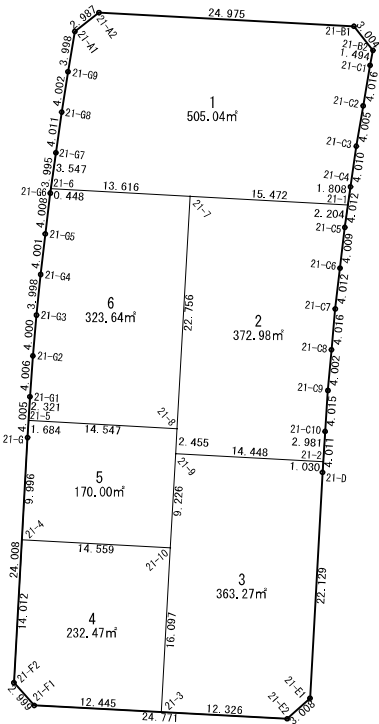

S = 1 : 500

街区番号	21
------	----

座標面積成果表（経緯距）

地 番	21BL						地 区 名	
測 点		X	Y	D X	Y × D X	内 角	方 向 角	辺 長
21-A1		-100793.218	771.072					
21-A2		-100791.385	773.430	0.498	385.168140	220-55-26	52-08-25	2.987
21-B1		-100792.720	798.369	-3.692	-2947.578348	228-36-45	93-03-51	24.975
21-B2		-100795.077	800.232	-3.825	-3060.887400	228-56-01	141-40-36	3.004
21-C1		-100796.545	799.957	-5.424	-4338.966768	179-18-42	190-36-37	1.494
21-C2		-100800.501	799.265	-7.905	-6318.189825	179-39-54	189-55-19	4.016
21-C3		-100804.450	798.598	-7.918	-6323.298964	178-36-50	189-35-13	4.005
21-C4		-100808.419	798.026	-7.943	-6338.720518	179-40-44	188-12-03	4.010
21-C5		-100812.393	797.476	-7.956	-6344.719056	178-44-18	187-52-47	4.012
21-C6		-100816.375	797.014	-7.967	-6349.810538	180-02-15	186-37-05	4.009
21-C7		-100820.360	796.549	-7.983	-6358.850667	178-43-02	186-39-20	4.012
21-C8		-100824.358	796.173	-7.984	-6356.645232	179-45-34	185-22-22	4.016
21-C9		-100828.344	795.815	-7.992	-6360.153480	178-45-08	185-07-56	4.002
21-C10		-100832.350	795.543	-8.009	-6371.503887	179-37-56	183-53-04	4.015
21-D		-100836.353	795.297	-26.098	-20755.661106	179-38-28	183-31-00	4.011
21-E1		-100858.448	794.078	-24.105	-19141.250190	224-54-52	183-09-28	22.129
21-E2		-100860.458	791.840	-0.705	-558.247200	224-56-51	228-04-20	3.008
21-F1		-100859.153	767.103	3.538	2714.010414	225-06-09	273-01-11	24.771
21-F2		-100856.920	765.101	26.203	20047.941503	225-05-22	318-07-20	2.999
21-G		-100832.950	766.446	27.968	21435.961728	180-09-08	3-12-42	24.008
21-G1		-100828.952	766.681	7.994	6128.847914	180-42-56	3-21-50	4.005
21-G2		-100824.956	766.966	7.980	6120.388680	180-59-54	4-04-46	4.006
21-G3		-100820.972	767.320	7.961	6108.634520	180-46-47	5-04-40	4.000
21-G4		-100816.995	767.728	7.951	6104.205328	180-44-43	5-51-27	3.998
21-G5		-100813.021	768.188	7.952	6108.630976	180-22-37	6-36-10	4.001
21-G6		-100809.043	768.675	7.937	6100.973475	180-44-41	6-58-47	4.008
21-G7		-100805.084	769.212	7.929	6099.081948	180-27-37	7-43-28	3.995
21-G8		-100801.114	769.783	7.924	6099.760492	180-44-28	8-11-05	4.011
21-G9		-100797.160	770.404	7.896	6083.109984	180-41-31	8-55-33	4.002
			合 計	倍 面 積				
				面 積		坪 数		

## 座標面積成果表（経緯距）

[illegible]

## 座標面積成果表 (経緯距)

[illegible]

## 座標面積成果表 (経緯距)

[illegible]

## 座標面積成果表 (経緯距)

[illegible]

## 座標面積成果表（経緯距）

地番	21-4							地区名
測点		X	Y	D X	Y × D X	内角	方向角	辺長
21-4		-100842.930	765.886					
21-10		-100843.737	780.423	-16.879	-13172.759817	269-59-57	93-10-39	14.559
21-3		-100859.809	779.531	-15.416	-12017.249896	269-50-41	183-10-36	16.097
21-F1		-100859.153	767.103	2.889	2216.160567	225-06-03	273-01-17	12.445
21-F2		-100856.920	765.101	16.223	12412.233523	225-05-22	318-07-20	2.999
21-4		-100842.930	765.886	13.183	10096.675138	269-57-57	3-12-42	14.012
			合計	倍面積	464.940485	1260-00-00		60.112
				面積	232.4702425	坪数	70.3222	



## 座標面積成果表（経緯距）

[illegible]

## 座標面積成果表（経緯距）

[illegible]