
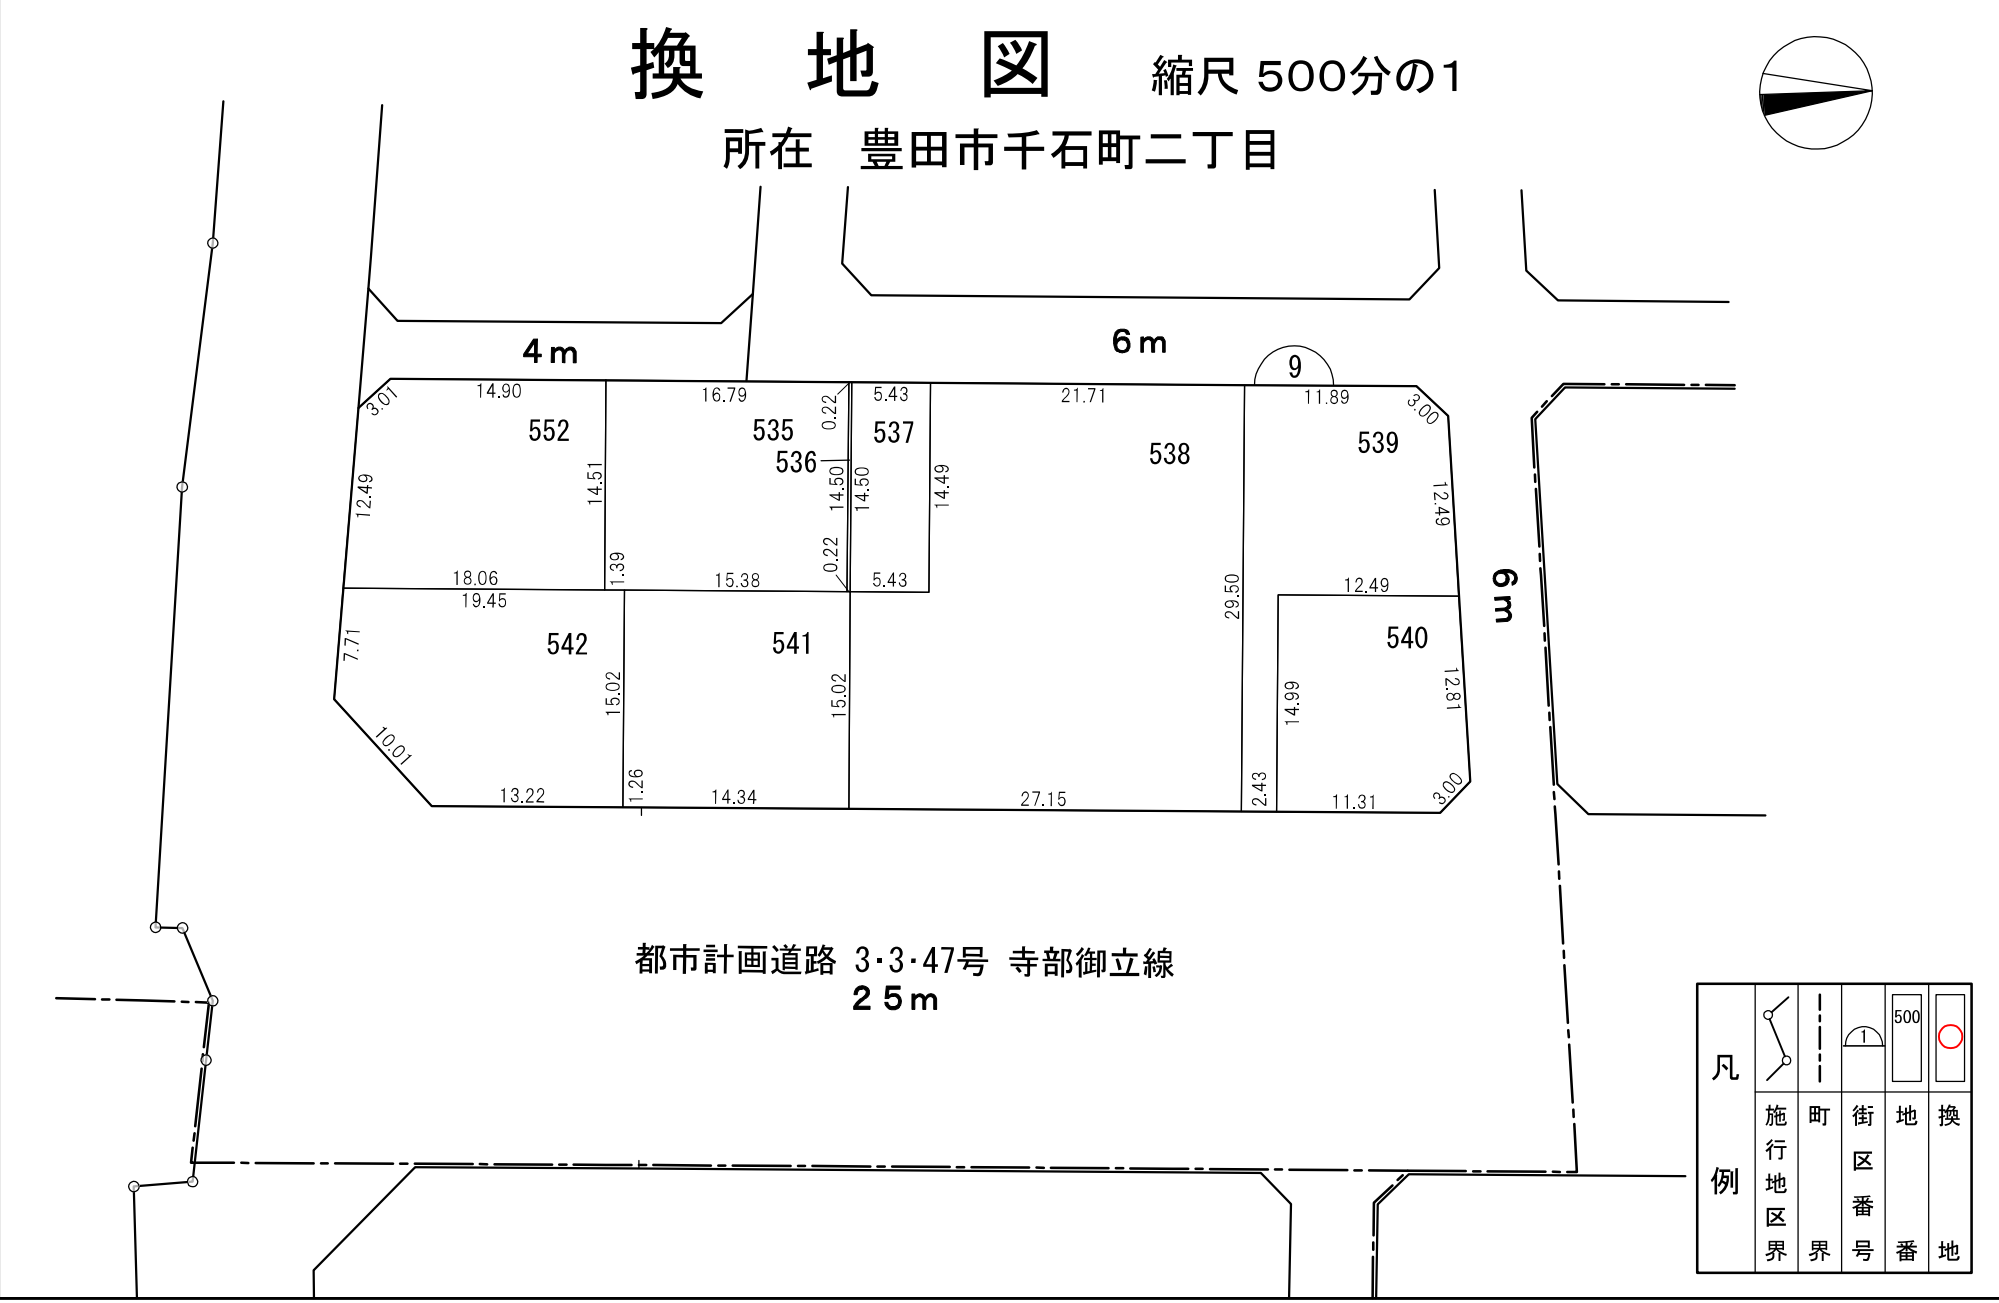


換地図 縮尺 500分の1

所在 豊田市千石町二丁目

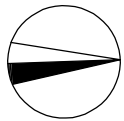


凡例	
施行地区界	
町界	
街区番号	
地番	
換地	

○この図面は、確定図のコピーであり、令和4年10月7日換地処分のものであります。
○この図面は、私法上の権利関係について、公定力のあるものではありません。

○換地後の経年処分により、現況と相違している場合があります。
○コピーしているため、伸縮、文字潰れなどがありますのでご了承ください。

街区面積	2,245.14 m ²
画地面積	2,245.13 m ²
閉 合 差	-0.01 m ²

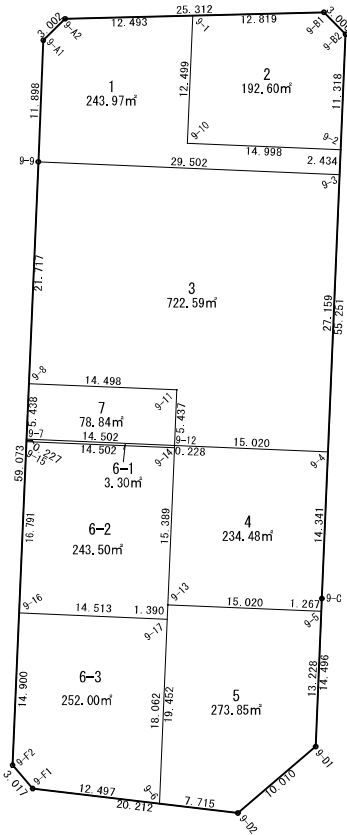

S = 1 : 500

街区番号	9
------	---

座標面積成果表 (経緯距)

[illegible]

座標面積成果表（経緯距）

[illegible]

座標面積成果表（経緯距）

[illegible]

座標面積成果表（経緯距）

[illegible]

座標面積成果表（経緯距）

[illegible]

座標面積成果表 (経緯距)

[illegible]

座標面積成果表（経緯距）

[illegible]

座標面積成果表（経緯距）

[illegible]

座標面積成果表（経緯距）

[illegible]

座標面積成果表（経緯距）

[illegible]