
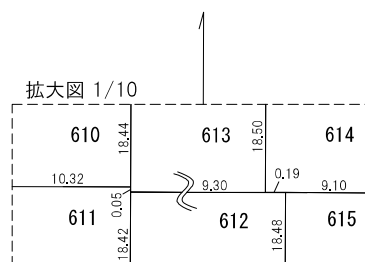


換地図

縮尺 500分の1

所在 豊田市上野町一丁目

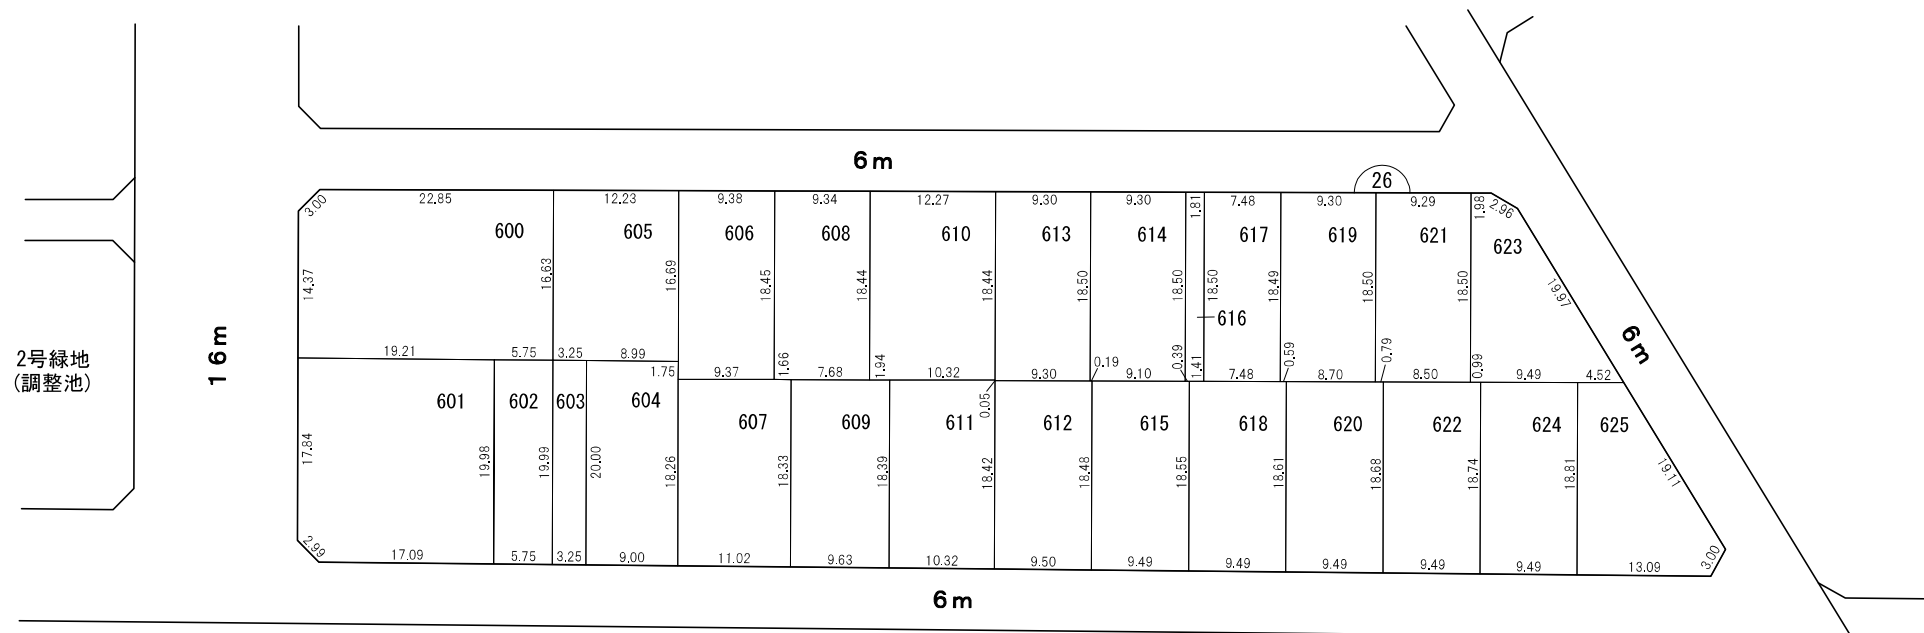


凡例	施行地区界	町界	街区番号	地番	換地

○この図面は、確定図のコピーであり、令和4年10月7日換地処分のもです。
○この図面は、私法上の権利関係について、公定力のあるものではありません。

○換地後の経年処分により、現況と相違している場合があります。
○コピーしているため、伸縮、文字潰れなどがありますのでご了承ください。

街区面積	4,781.11 m ²
画地面積	4,780.95 m ²
閉 合 差	-0.16 m ²

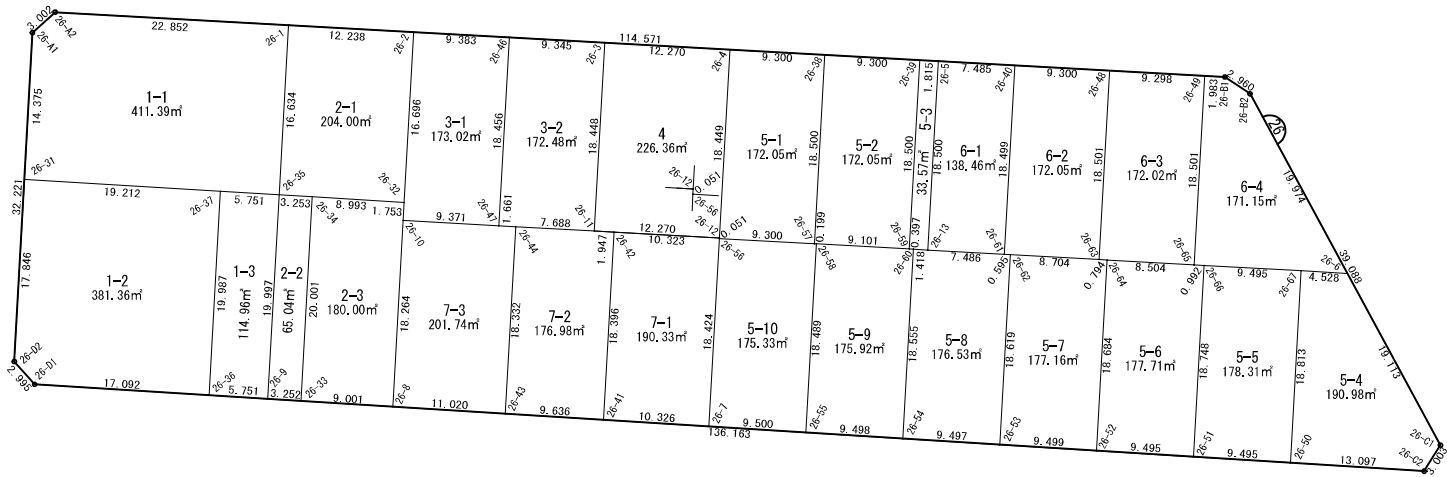

S = 1 : 500

街区番号	26
------	----

座標面積成果表（経緯距）

[illegible]

座標面積成果表（経緯距）

[illegible]

座標面積成果表（経緯距）

[illegible]

座標面積成果表（経緯距）

[illegible]

座標面積成果表（経緯距）

[illegible]

座標面積成果表（経緯距）

[illegible]

座標面積成果表（経緯距）

[illegible]

座標面積成果表（経緯距）

地番	26-3-1						地区名	
測点	X	Y	D X	Y × D X	内角	方向角	辺長	
26-2	-100862.498	847.138						
26-46	-100863.019	856.507	-18.948	-16229.094636	270-00-37	93-10-58	9.383	
26-47	-100881.446	855.479	-17.900	-15313.074100	270-01-51	183-11-35	18.456	
26-10	-100880.919	846.123	2.277	1926.622071	269-56-55	273-13-26	9.371	
26-32	-100879.169	846.220	18.421	15588.218620	179-58-46	3-10-21	1.753	
26-2	-100862.498	847.138	16.150	13681.278700	270-01-51	3-09-07	16.696	
		合計	倍面積 面積	346.049345 173.0246725	1260-00-00 坪数		55.659	

座標面積成果表（經緯距）

[illegible]

座標面積成果表（経緯距）

[illegible]

座標面積成果表（経緯距）

地番	26 5-1						地区名	
測点		X	Y	D X	Y × D X	内角	方向角	辺長
26-38		-100864.735	887.375					
26-57		-100883.206	886.348	-17.955	-15914.378340	269-59-53	183-10-57	18.500
26-56		-100882.690	877.062	0.567	497.294154	270-11-09	273-10-50	9.300
26-12		-100882.639	877.065	18.472	16201.144680	179-48-55	3-21-59	0.051
26-4		-100864.218	878.089	17.904	15721.305456	270-00-18	3-10-54	18.449
26-38		-100864.735	887.375	-18.988	-16849.476500	269-59-45	93-11-12	9.300
		合計	倍面積	344.110550	1260-00-00			55.600
			面積	172.0552750	坪数	52.0467		

座標面積成果表（経緯距）

地番	26 5-2						地区名	
測点	X	Y	D X	Y × D X	内角	方向角	辺長	
26-39	-100865.251	896.661						
26-59	-100883.722	895.634	-17.966	-16090.960444	269-59-54	183-10-57	18.500	
26-58	-100883.217	886.547	0.516	457.458252	179-58-59	273-10-51	9.101	
26-57	-100883.206	886.348	18.482	16381.483736	270-01-07	273-09-50	0.199	
26-38	-100864.735	887.375	17.955	15932.818125	269-59-53	3-10-57	18.500	
26-39	-100865.251	896.661	-18.987	-17024.902407	270-00-07	93-10-50	9.300	
		合計	倍面積 面積	344.102738 172.0513690	1260-00-00 坪数		55.600	

座標面積成果表（経緯距）

地番	26 5-3						地区名	
測点		X	Y	D X	Y × D X	内角	方向角	辺長
26-39		-100865.251	896.661					
26-5		-100865.352	898.473	-18.572	-16686.440556	269-59-32	93-11-25	1.815
26-13		-100883.823	897.446	-18.392	-16505.826832	270-00-39	183-10-57	18.500
26-60		-100883.744	896.030	0.101	90.499030	179-59-11	273-11-36	1.418
26-59		-100883.722	895.634	18.493	16562.959562	270-00-10	273-10-47	0.397
26-39		-100865.251	896.661	18.370	16471.662570	270-00-28	3-10-57	18.500
						</		

座標面積成果表（経緯距）

[illegible]

座標面積成果表（経緯距）

[illegible]

座標面積成果表 (経緯距)

[illegible]

座標面積成果表（経緯距）

地番	26 5-7						地区名	
測点	X	Y	D X	Y × D X	内角	方向角	辺長	
26-64	-100884.799	914.998						
26-52	-100903.454	913.961	-18.063	-16508.877543	270-23-29	183-10-54	18.684	
26-53	-100902.862	904.480	19.182	17349.735360	269-36-38	273-34-23	9.499	
26-62	-100884.272	905.514	18.107	16396.141998	269-59-50	3-11-01	18.619	
26-63	-100884.755	914.205	-0.527	-481.786035	179-59-42	93-10-51	8.704	
26-64	-100884.799	914.998	-18.699	-17109.547602	270-00-21	93-10-33	0.794	
		合計	倍面積 面　積	354.333822 177.1669110	1260-00-00 坪数		56.300	

座標面積成果表 (経緯距)

[illegible]

座標面積成果表（経緯距）

[illegible]

座標面積成果表（経緯距）

地番	26 5-10						地区名	
測点		X	Y	D X	Y × D X	内角	方向角	辺長
26-58		-100883.217	886.547					
26-55		-100901.678	885.521	-17.869	-15823.374749	270-23-29	183-10-52	18.489
26-7		-100901.086	876.039	18.988	16634.228532	269-36-38	273-34-21	9.500
26-56		-100882.690	877.062	17.880	15681.868560	269-59-51	3-10-59	18.424
26-57		-100883.206	886.348	-0.527	-467.105396	179-59-00	93-10-50	9.300
26-58		-100883.217	886.547	-18.472	-16376.296184	270-01-02	93-09-50	0.199

座標面積成果表（経緯距）

[illegible]

座標面積成果表（經緯距）

[illegible]

座標面積成果表（経緯距）

[illegible]

座標面積成果表 (経緯距)

[illegible]

座標面積成果表（経緯距）

[illegible]

座標面積成果表（経緯距）

地番	26 7-2						地区名	
測点	X	Y	D X	Y × D X	内角	方向角	辺長	
26-44	-100881.538	857.137						
26-11	-100881.958	864.814	-0.537	-464.405118	180-18-52	93-07-53	7.688	
26-42	-100882.075	866.757	-18.484	-16021.136388	269-44-43	93-26-45	1.947	
26-41	-100900.442	865.733	-17.767	-15381.478211	270-22-44	183-11-28	18.396	
26-43	-100899.842	856.116	18.904	16184.016864	269-37-22	273-34-12	9.636	
26-44	-100881.538	857.137	17.884	15329.038108	269-56-19	3-11-34	18.332	
		合計	倍面積	353.964745	1260-00-00		55.999	
			面積	176.9823725	坪数	53.5371		

座標面積成果表（経緯距）

[illegible]