


換 地 図 縮尺 500分の1

所在 豊田市千石町三丁目

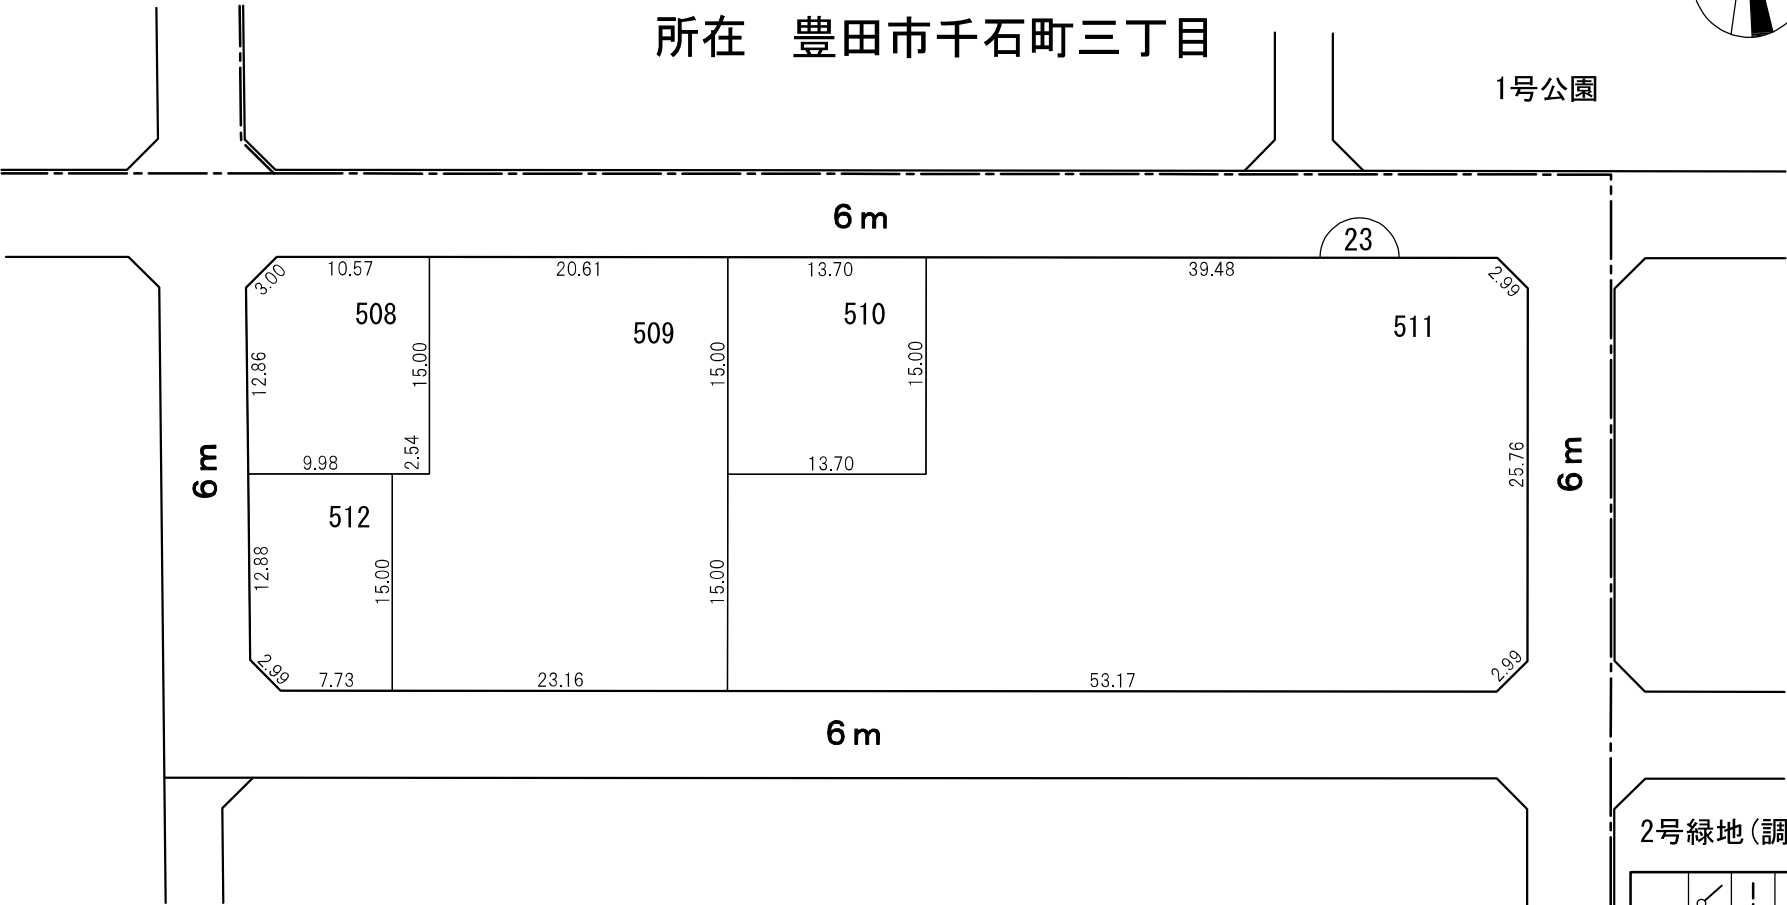

1号公園




2号緑地(調整池)

凡 例					
	施行 地区 区界	町 界	街 区 番号	地 番	換 地

○この図面は、確定図のコピーであり、令和4年10月7日換地処分のものであります。
○この図面は、私法上の権利関係について、公定力のあるものではありません。

○換地後の経年処分により、現況と相違している場合があります。
○コピーしているため、伸縮、文字潰れなどがありますのでご了承ください。

街区面積	2,644.84 m ²
画地面積	2,644.82 m ²
閉 合 差	-0.02 m ²

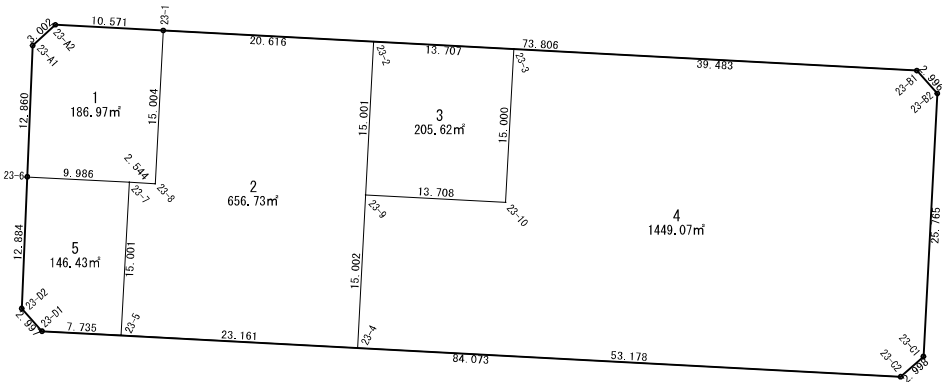

S = 1 : 500

街区番号	23
------	----

座標面積成果表 (経緯距)

[illegible]

座標面積成果表（経緯距）

地番	23 1						地区名	
測点		X	Y	D X	Y × D X	内角	方向角	辺長
23-A1		-100819.723	587.906					
23-A2		-100817.704	590.128	1.469	866.898032	225-14-30	47-44-26	3.002
23-1		-100818.254	600.685	-15.533	-9330.440105	270-03-32	92-58-56	10.571
23-8		-100833.237	599.889	-14.848	-8907.151872	270-00-05	183-02-28	15.004
23-7		-100833.102	597.349	0.665	397.237085	179-59-59	273-02-33	2.544
23-6		-100832.572	587.377	13.379	7858.516883	269-18-55	273-02-32	9.986
23-A1		-100819.723	587.906	14.868	8740.986408	225-22-59	2-21-27	12.860
			合計	倍面積	373.953569	1440-00-00		53.967
				面積	186.9767845	坪数	56.5604	

座標面積成果表（経緯距）

[illegible]

座標面積成果表（経緯距）

[illegible]

座標面積成果表 (経緯距)

[illegible]

座標面積成果表（経緯距）

[illegible]