

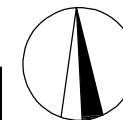


換地図 縮尺 500分の1


所在 豊田市千石町三丁目

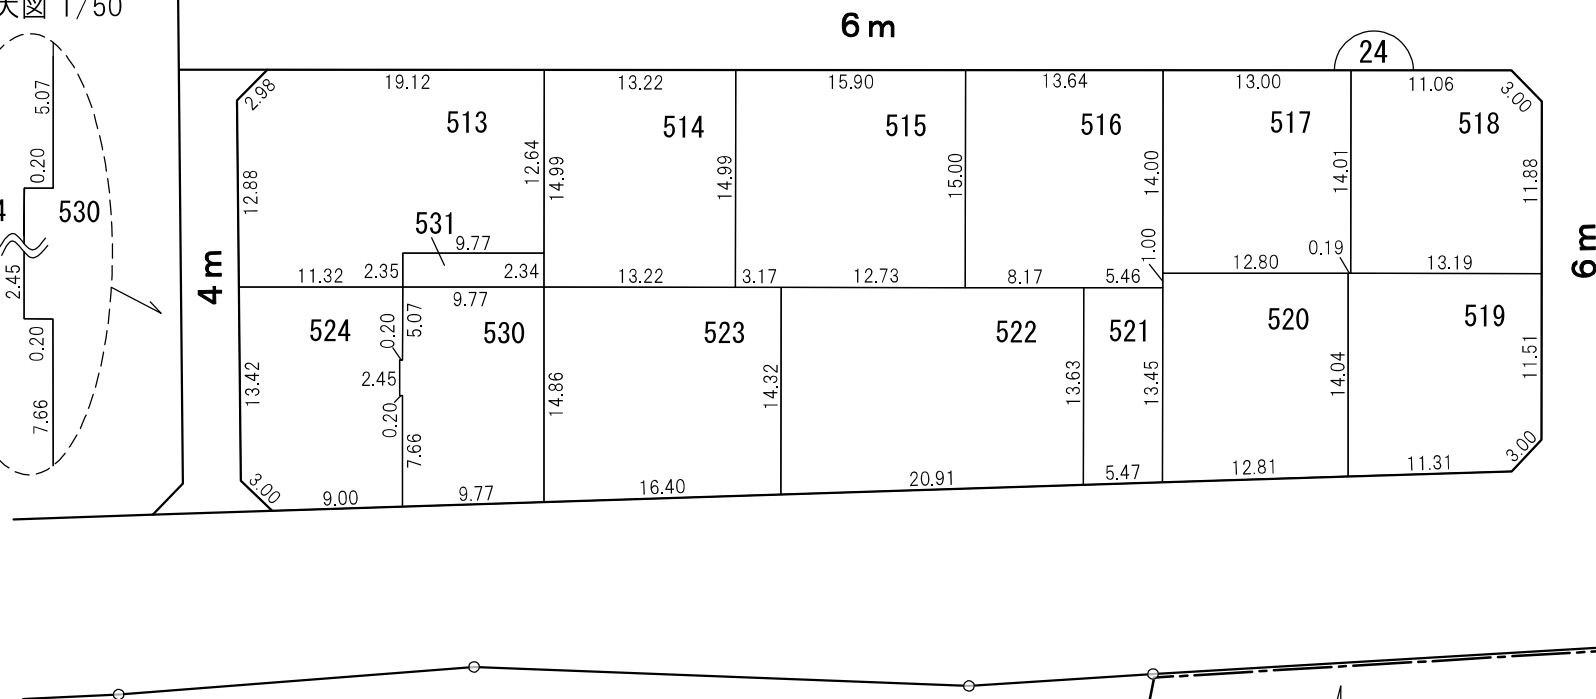

拡大図 1/50

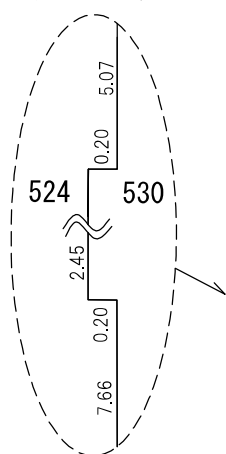

2号緑地
(調整池)

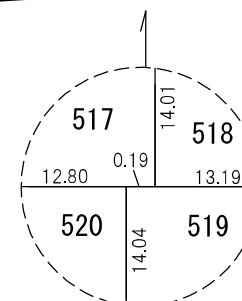


拡大図 1/50

凡例	施行地区界	町界	街区番号	地番	換地

○この図面は、確定図のコピーであり、令和4年10月7日換地処分のものであり、
○この図面は、私法上の権利関係について、公定力のあるものではありません。

○換地後の経年処分により、現況と相違している場合があります。
○コピーしているため、伸縮、文字潰れなどがありますのでご了承ください。

街区面積	2,609.95 m ²
画地面積	2,609.93 m ²
閉 合 差	-0.02 m ²

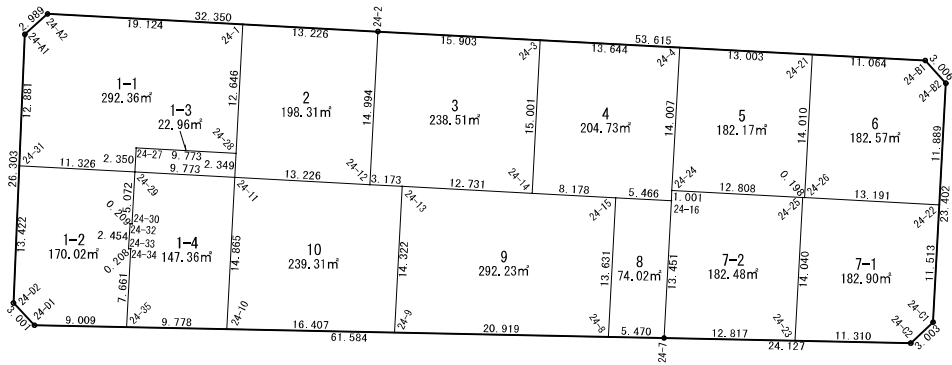

S = 1 : 500

街区番号	24
------	----

座標面積成果表 (経緯距)

[illegible]

座標面積成果表 (経緯距)

[illegible]

座標面積成果表 (経緯距)

[illegible]

座標面積成果表（経緯距）

[illegible]

座標面積成果表 (経緯距)

[illegible]

座標面積成果表（経緯距）

[illegible]

座標面積成果表（経緯距）

[illegible]

座標面積成果表 (経緯距)

[illegible]

座標面積成果表（経緯距）

地番	24 5						地区名	
測点	X	Y	D X	Y × D X	内角	方向角	辺長	
24-21	-100857.533	661.412						
24-26	-100871.523	660.670	-13.980	-9236.166600	269-51-19	183-02-10	14.010	
24-25	-100871.513	660.472	0.689	455.065208	180-08-51	272-53-29	0.198	
24-24	-100870.834	647.682	14.666	9498.904212	270-00-36	273-02-20	12.808	
24-4	-100856.847	648.427	13.301	8624.727527	269-58-31	3-02-56	14.007	
24-21	-100857.533	661.412	-14.676	-9706.882512	270-00-43	93-01-27	13.003	
		合計	倍面積	364.352165	1260-00-00		54.026	
			面積	182.1760825	坪数	55.1082		

座標面積成果表（経緯距）

[illegible]

座標面積成果表（経緯距）

[illegible]

