


換 地 図

縮尺 500分の1

所在 豊田市寺部町三丁目

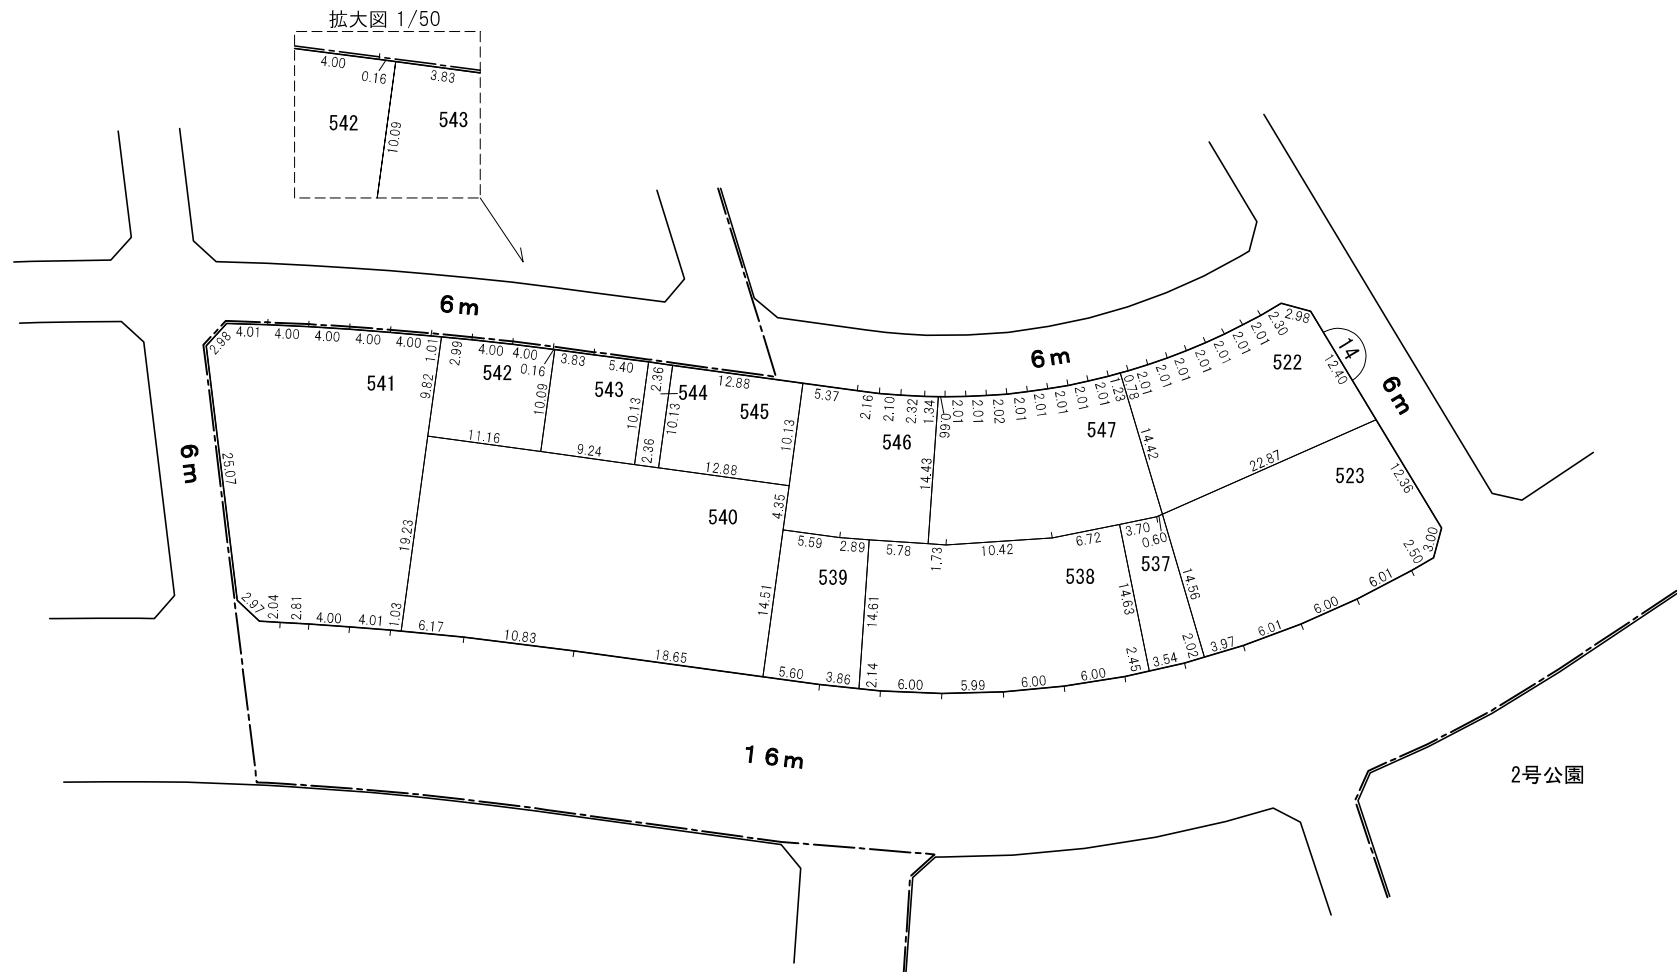


2号公園

凡					
例	施行地区界	町界	街区番号	地番	換地

○この図面は、確定図のコピーであり、令和4年10月7日換地処分のものであります。
○この図面は、私法上の権利関係について、公定力のあるものではありません。

○換地後の経年処分により、現況と相違している場合があります。
○コピーしているため、伸縮、文字潰れなどがありますのでご了承ください。

街区面積	3,346.19㎡
画地面積	3,346.16㎡
閉合差	-0.03㎡

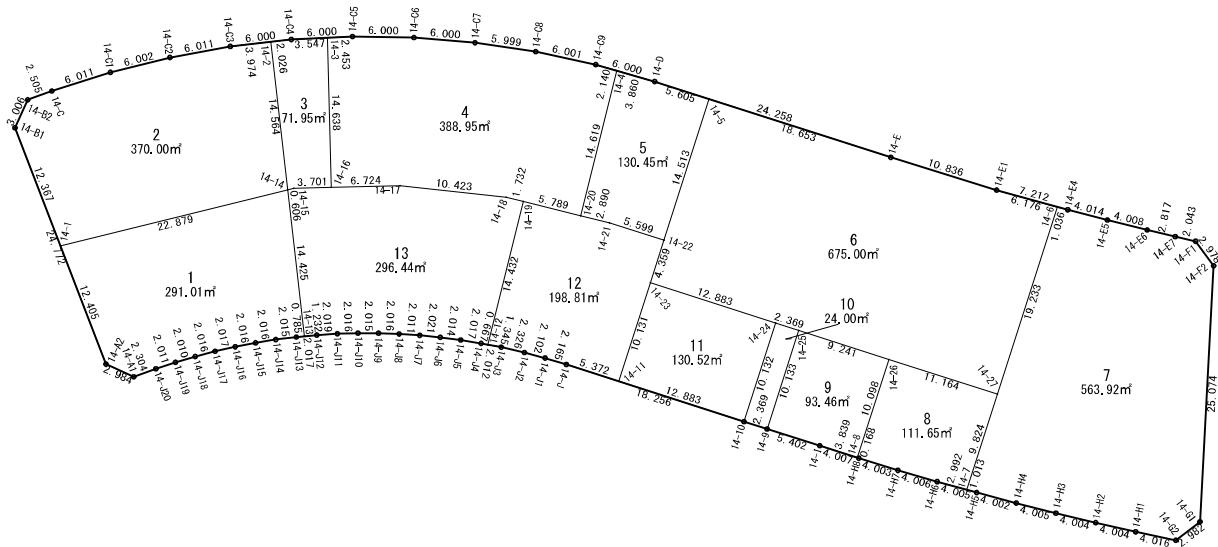

S = 1 : 500

街区番号	14
------	----

座標面積成果表（経緯距）

地 番	14BL					地 区 名		
測 点		X	Y	D X	Y × D X	内 角	方 向 角	辺 長
14-H5		-100763.612	777.710	7.729	6010.920590	180-39-19	14-48-38	4.002
14-H6		-100759.752	778.778	7.708	6002.820824	180-39-58	15-27-57	4.005
14-H7		-100755.904	779.891	7.670	5981.763970	181-08-55	16-07-55	4.006
14-H8		-100752.082	781.080	7.641	5968.232280	180-20-26	17-16-50	4.003
14-I		-100748.263	782.293	8.969	7016.385917	179-56-30	17-37-16	4.007
14-9		-100743.113	783.923	7.405	5804.949815	180-15-37	17-33-46	5.402
14-10		-100740.858	784.648	19.633	15404.994184	180-00-52	17-49-23	2.369
14-J		-100723.480	790.240	19.448	15368.587520	179-09-58	17-50-15	18.256
14-J1		-100721.410	790.873	4.102	3244.161046	177-49-33	17-00-13	2.165
14-J2		-100719.378	791.411	4.298	3401.484478	178-12-54	14-49-46	2.102
14-J3		-100717.112	791.936	4.243	3360.184448	177-40-05	13-02-40	2.326
14-J4		-100715.135	792.310	3.967	3143.093770	178-42-11	10-42-45	2.012
14-J5		-100713.145	792.640	3.987	3160.255680	178-00-08	9-24-56	2.017
14-J6		-100711.148	792.900	4.008	3177.943200	178-14-01	7-25-04	2.014
14-J7		-100709.137	793.099	4.018	3186.671782	178-01-34	5-39-05	2.021
14-J8		-100707.130	793.228	4.022	3190.363016	178-25-33	3-40-39	2.011
14-J9		-100705.115	793.302	4.030	3197.007060	178-00-37	2-06-12	2.016
14-J10		-100703.100	793.306	4.030	3197.023180	178-10-51	0-06-49	2.015
14-J11		-100701.085	793.246	4.030	3196.781380	178-02-33	358-17-40	2.016
14-J12		-100699.070	793.117	4.022	3189.916574	178-01-44	356-20-13	2.019
14-J13		-100697.063	792.919	4.007	3177.226433	178-42-24	354-21-57	2.017
14-J14		-100695.063	792.676	3.989	3161.984564	177-35-29	353-04-21	2.015
14-J15		-100693.074	792.349	3.971	3146.417879	178-44-02	350-39-50	2.016
14-J16		-100691.092	791.978	3.950	3128.313100	177-59-58	349-23-52	2.016
14-J17		-100689.124	791.538	3.916	3099.662808	177-42-42	347-23-50	2.017
14-J18		-100687.176	791.020	3.876	3065.993520	178-25-16	345-06-32	2.016
14-J19		-100685.248	790.450	3.840	3035.328000	178-25-21	343-31-48	2.010
14-J20		-100683.336	789.827	4.077	3220.124679	178-02-51	341-57-09	2.011
14-A1		-100681.171	789.039	4.880	3850.510320	224-31-47	340-00-00	2.304
			合 計	倍 面 積	6692.397742	10620-00-00		284.748
				面 積	3346.1988710	坪 数	1012.2251	

座標面積成果表 (経緯距)

[illegible]

座標面積成果表 (経緯距)

[illegible]

座標面積成果表（経緯距）

[illegible]

座標面積成果表 (経緯距)

[illegible]

座標面積成果表 (経緯距)

[illegible]

座標面積成果表 (経緯距)

[illegible]

座標面積成果表 (経緯距)

[illegible]

座標面積成果表（経緯距）

[illegible]

座標面積成果表（経緯距）

[illegible]

座標面積成果表（経緯距）

[illegible]

座標面積成果表（経緯距）

地番	14 11							
測点		X	Y	D X	Y × D X	内角	地区名 方向角	辺長
14-11		-100728.594	788.595					
14-23		-100731.690	798.241	-15.360	-12260.981760	270-02-28	107-47-41	10.131
14-24		-100743.954	794.295	-9.168	-7282.096560	269-57-26	197-50-09	12.883
14-10		-100740.858	784.648	15.360	12052.193280	270-02-49	287-47-35	10.132
14-11		-100728.594	788.595	9.168	7229.838960	269-57-17	17-50-24	12.883
			合 計	倍面積 面 積	261.046080 130.5230400	1080-00-00 坪 数		46.029

座標面積成果表（経緯距）

[illegible]

座標面積成果表 (経緯距)

[illegible]

座標面積成果表（経緯距）

地 番	14BL					地 区 名		
測 点		X	Y	D X	Y × D X	内 角	方 向 角	辺 長
14-A1		-100681.171	789.039					
14-A2		-100678.456	790.278	11.615	9179.078970	224-24-52	24-31-47	2.984
14-B1		-100669.556	813.396	7.655	6226.546380	225-31-24	68-56-39	24.772
14-B2		-100670.801	816.132	-3.599	-2937.259068	225-32-58	114-28-03	3.006
14-C		-100673.155	816.988	-8.080	-6601.263040	182-16-39	160-01-01	2.505
14-C1		-100678.881	818.816	-11.550	-9457.324800	183-42-56	162-17-40	6.011
14-C2		-100684.705	820.267	-11.736	-9626.653512	183-36-00	166-00-36	6.002
14-C3		-100690.617	821.351	-11.874	-9752.721774	183-54-08	169-36-36	6.011
14-C4		-100696.579	822.029	-11.955	-9827.356695	183-43-37	173-30-44	6.000
14-C5		-100702.572	822.318	-11.992	-9861.237456	183-44-40	177-14-21	6.000
14-C6		-100708.571	822.215	-11.979	-9849.313485	183-44-20	180-59-01	6.000
14-C7		-100714.551	821.721	-11.914	-9789.983994	183-43-54	184-43-21	6.000
14-C8		-100720.485	820.839	-11.799	-9685.079361	183-44-43	188-27-15	5.999
14-C9		-100726.350	819.571	-11.635	-9535.708585	183-43-53	192-11-58	6.001
14-D		-100732.120	817.924	-28.864	-23608.558336	181-53-33	195-55-51	6.000
14-E		-100755.214	810.499	-33.445	-27107.139055	179-22-33	197-49-24	24.258
14-E1		-100765.565	807.295	-17.302	-13967.818090	178-16-22	197-11-57	10.836
14-E4		-100772.516	805.371	-10.839	-8729.416269	178-56-17	195-28-19	7.212
14-E5		-100776.404	804.372	-7.776	-6254.796672	179-39-14	194-24-36	4.014
14-E6		-100780.292	803.398	-6.629	-5325.725342	179-16-36	194-03-50	4.008
14-E7		-100783.033	802.748	-4.734	-3800.209032	179-21-20	193-20-26	2.817
14-F1		-100785.026	802.299	-3.760	-3016.644240	220-54-26	192-41-46	2.043
14-F2		-100786.793	799.902	-0.427	-341.558154	219-27-36	233-36-12	2.978
14-G1		-100785.453	774.864	3.704	2870.096256	229-23-25	273-03-48	25.074
14-G2		-100783.089	773.047	6.293	4864.784771	229-31-00	322-27-13	2.982
14-H1		-100779.160	773.880	7.834	6062.575920	180-46-16	11-58-13	4.016
14-H2		-100775.255	774.763	7.799	6042.376637	180-43-58	12-44-29	4.004
14-H3		-100771.361	775.696	7.774	6030.260704	180-51-13	13-28-27	4.004
14-H4		-100767.481	776.687	7.749	6018.547563	180-28-58	14-19-40	4.005
			合 計	倍 面 積				
				面 積		坪 数		