



豊田都市計画道路の変更(愛知県決定)
 3・4・18号 豊田安城線
 計 画 図 (1/3)
 S= 1/2,500

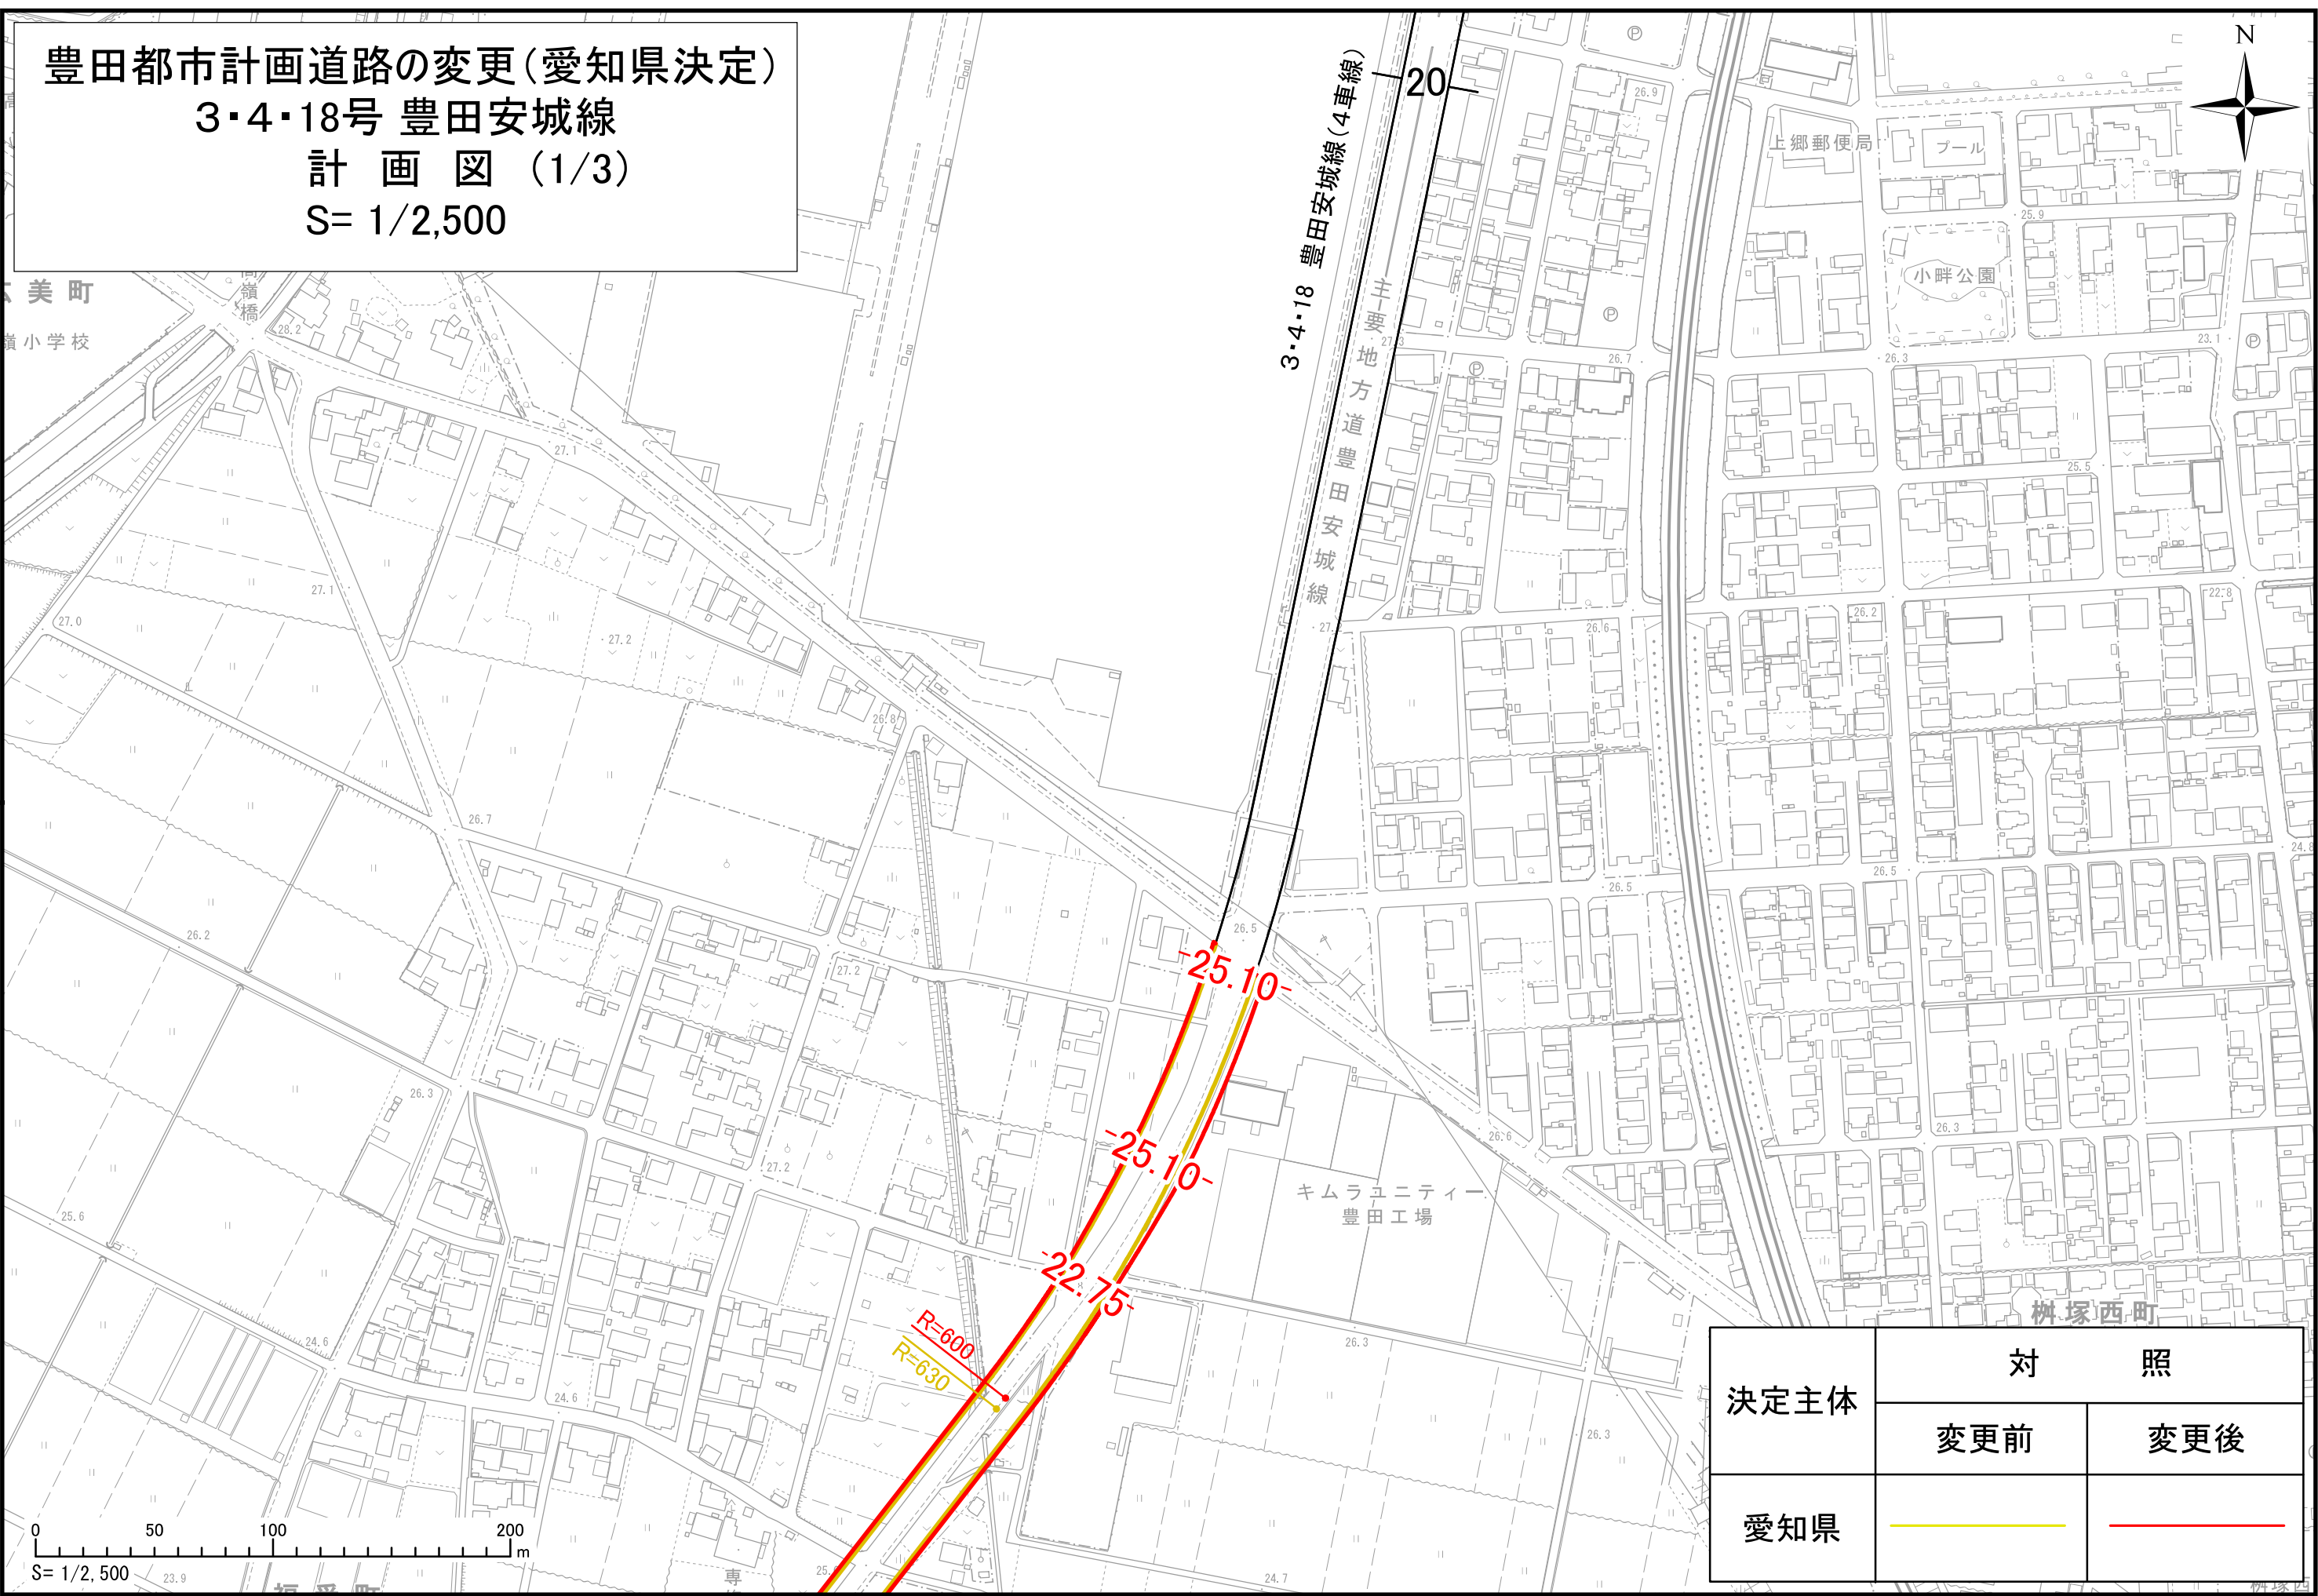


決定主体	対 照	
	変更前	変更後
愛知県		

豊田都市計画道路の変更(愛知県決定)
 3・4・18号 豊田安城線
 計画図 (2/3)
 S= 1/2,500

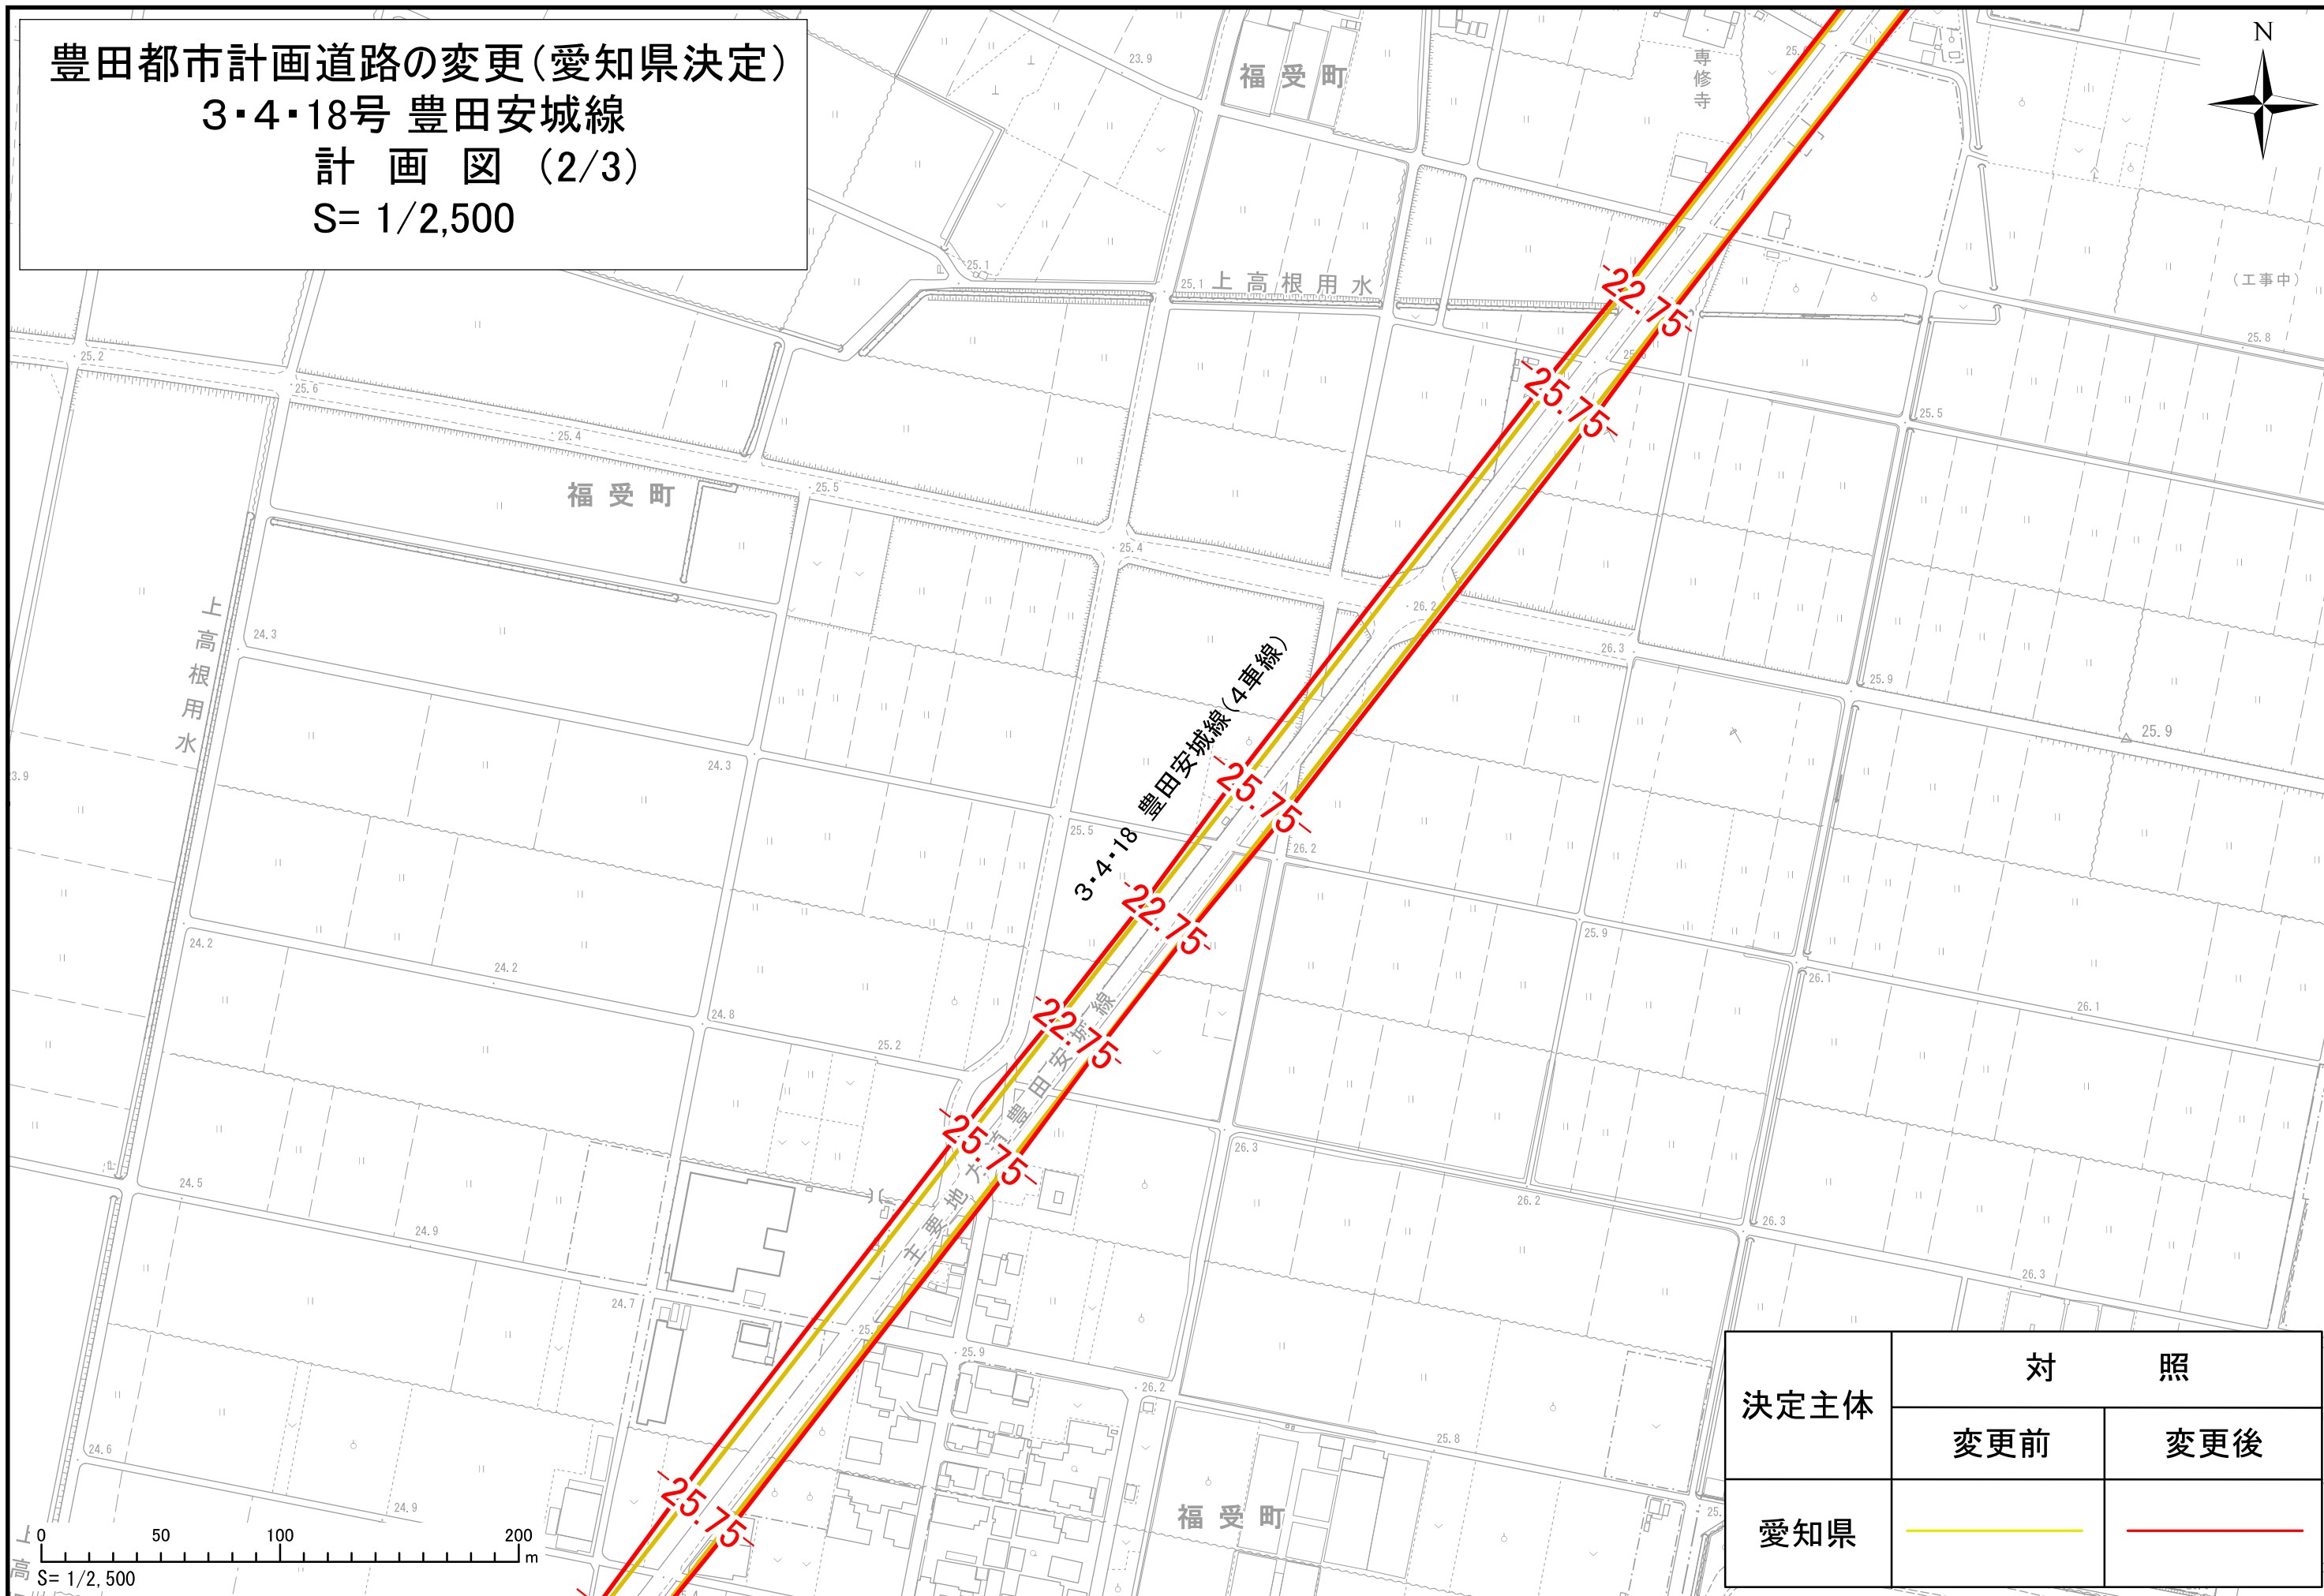

決定主体	対 照	
	変更前	変更後
愛知県		

豊田都市計画道路の変更(愛知県決定)
 3・4・18号 豊田安城線
 計画図 (3/3)
 S= 1/2,500

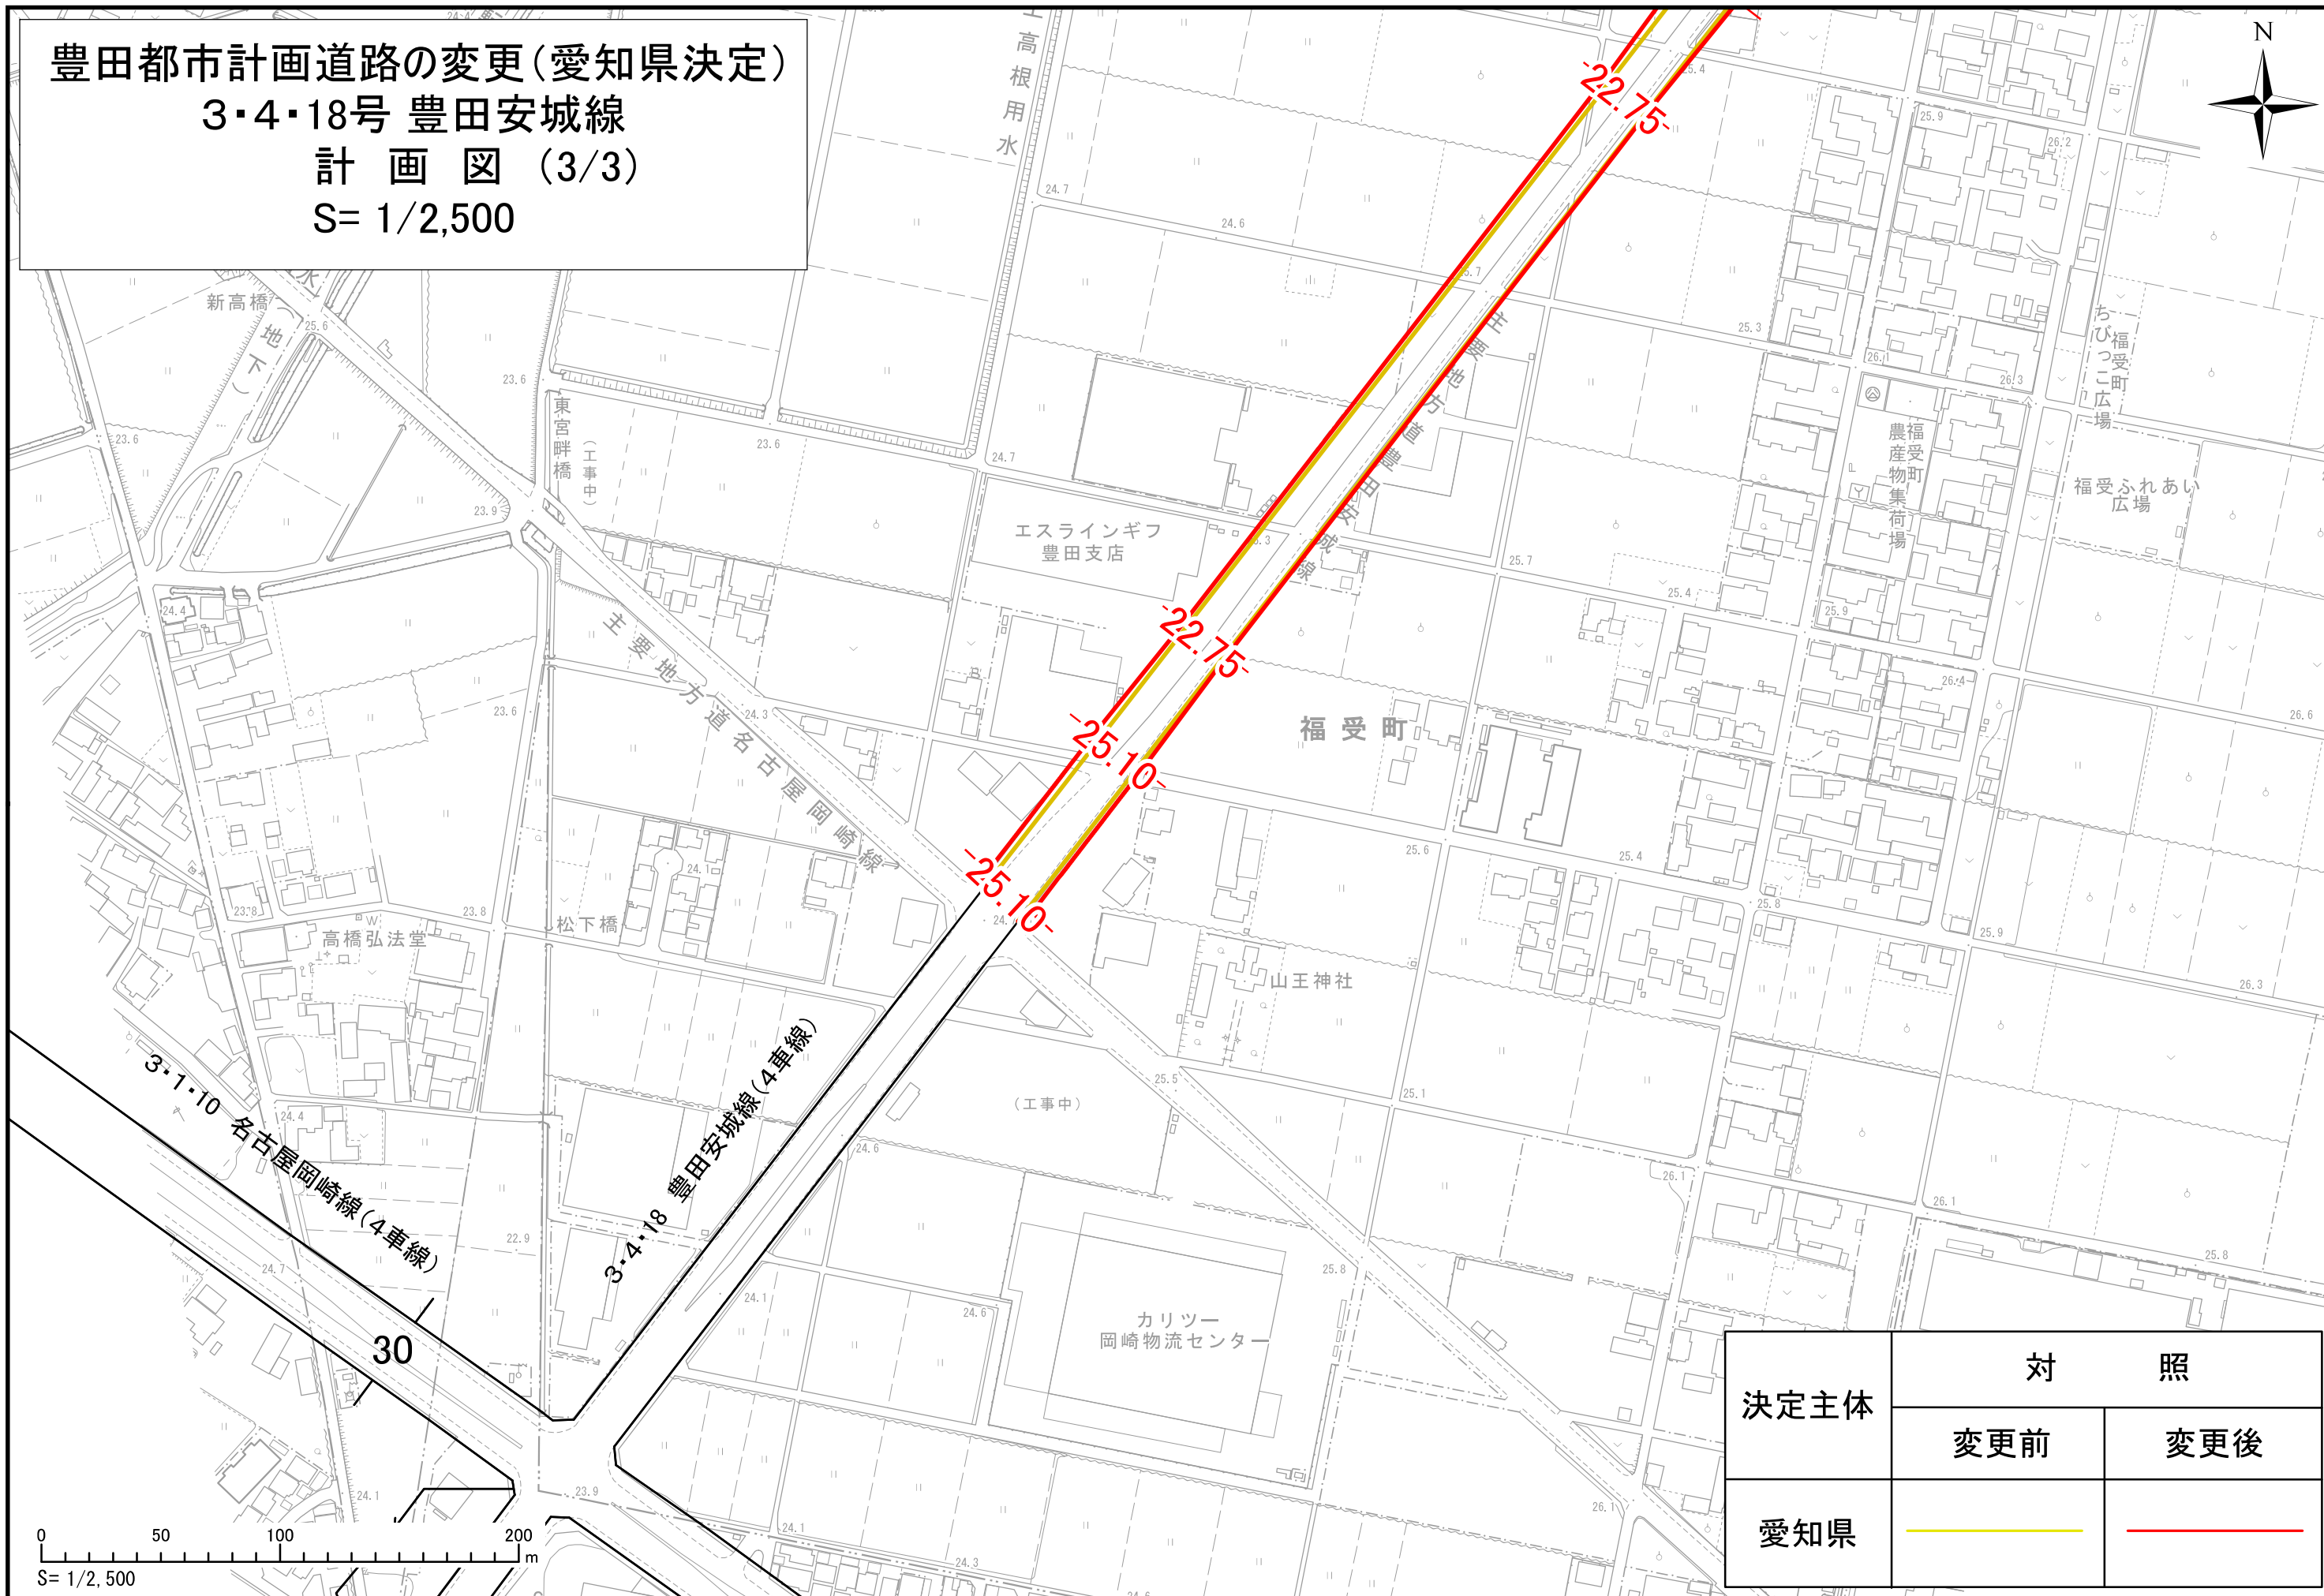

決定主体	対 照	
	変更前	変更後
愛知県		