



別図 4
建物平面図・断面図概略

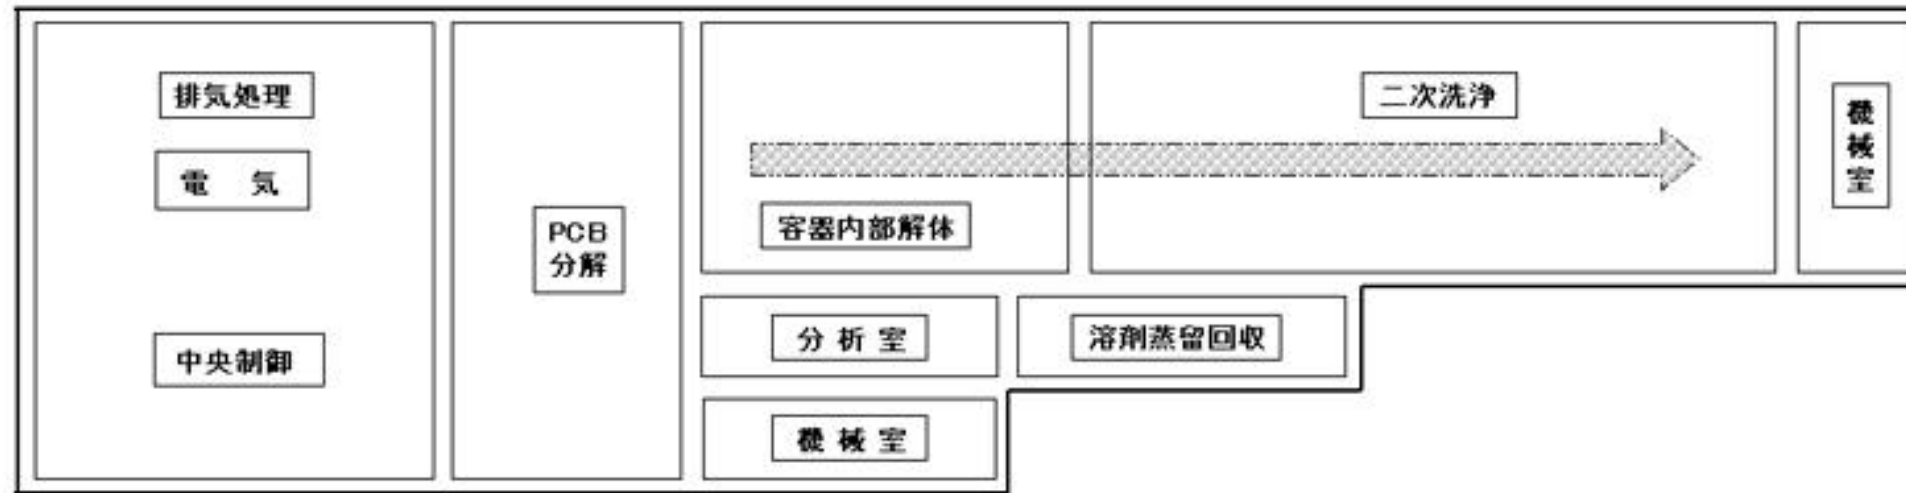

3階平面

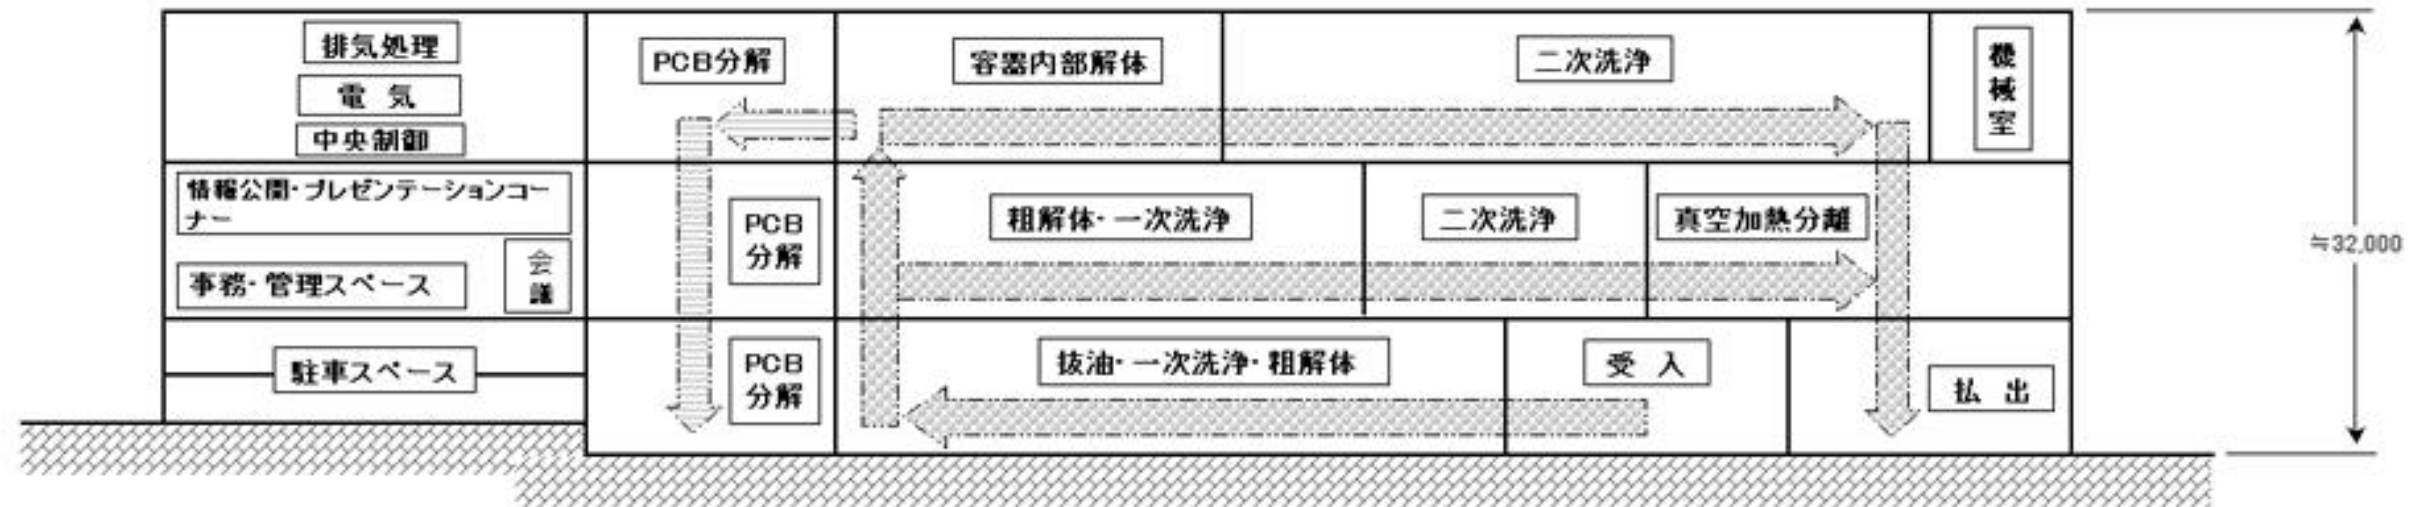

断面

注：本図は施設レイアウトの構想図です。実際の設計時点で位置、大きさ、形状などが変更することがあります。



0 5 10 20 30m



環境事業団 豊田事業所
建物内部レイアウトのイメージ (2)

作成: Nov. 29. 2002