




全体图

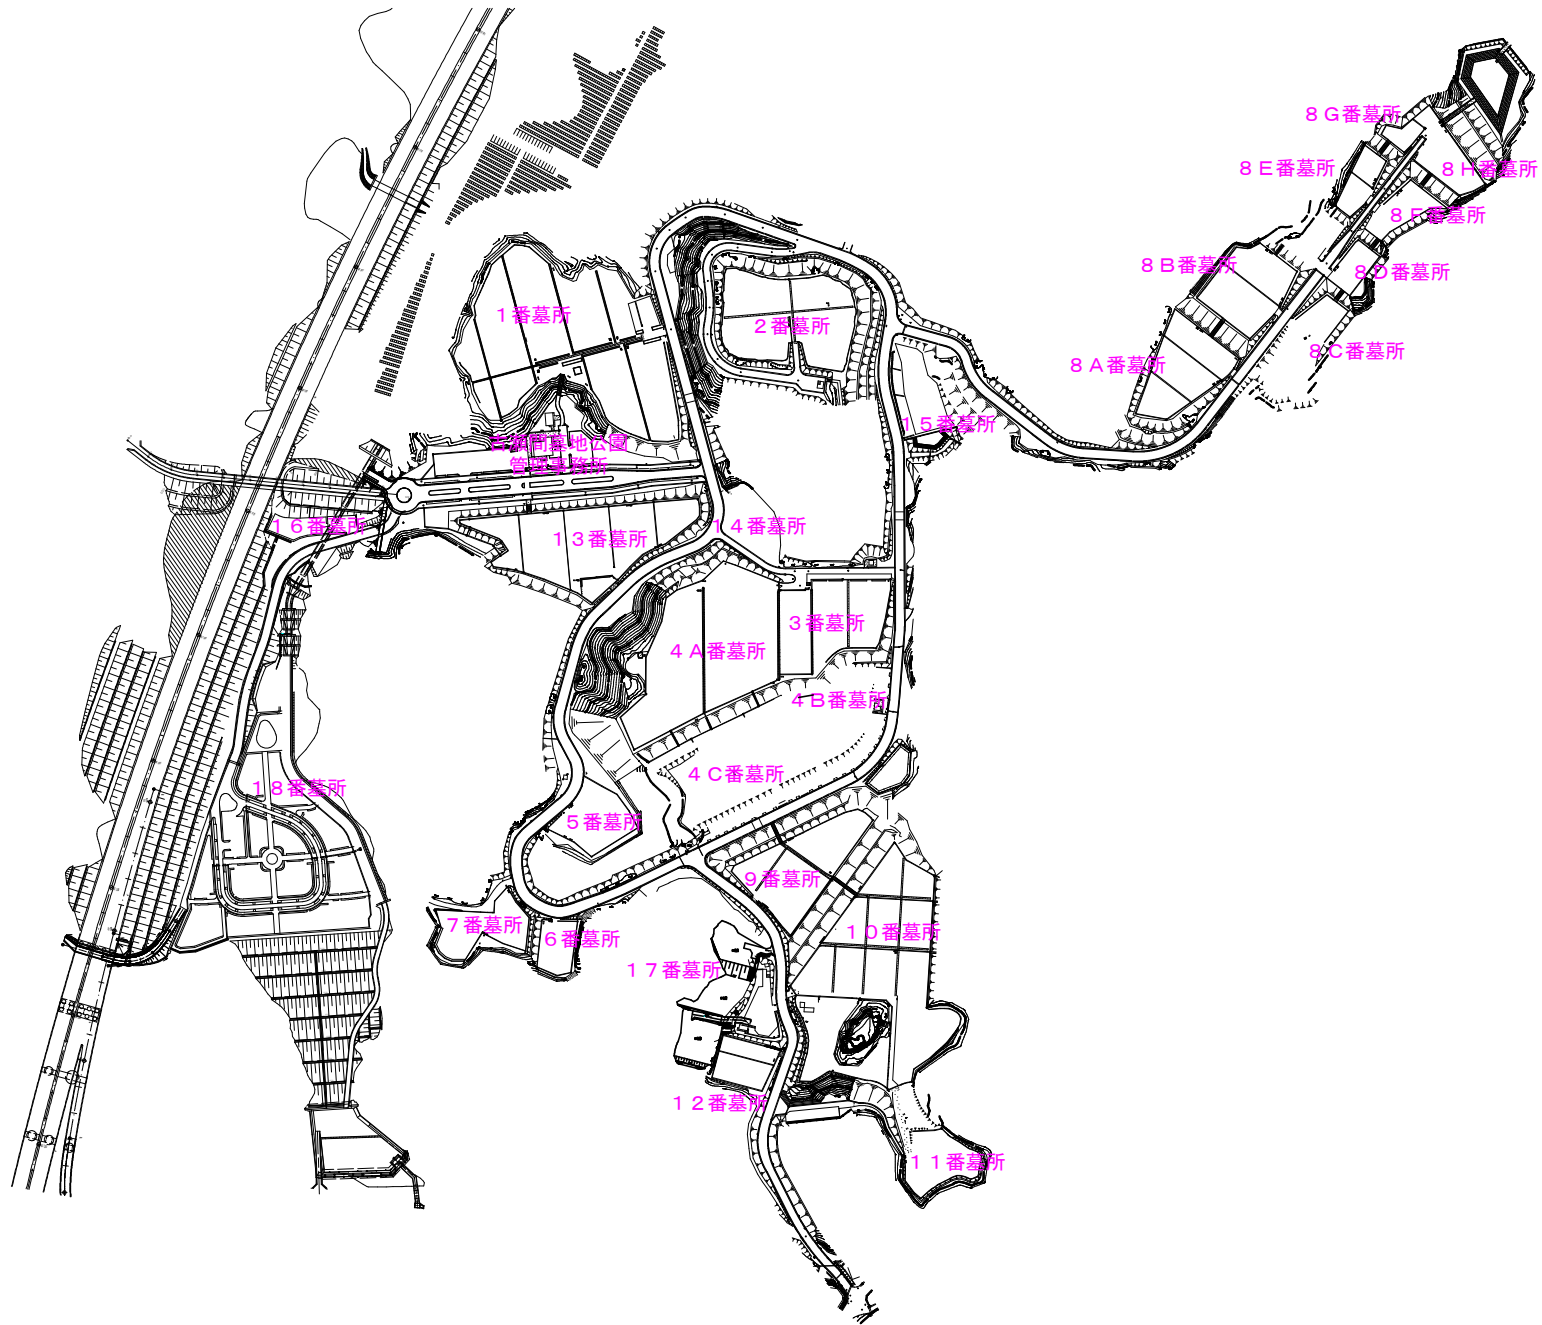

平面図(8-3)

S=1:400



1 番墓所

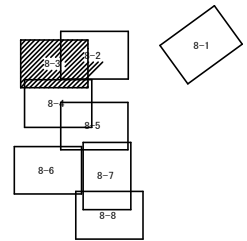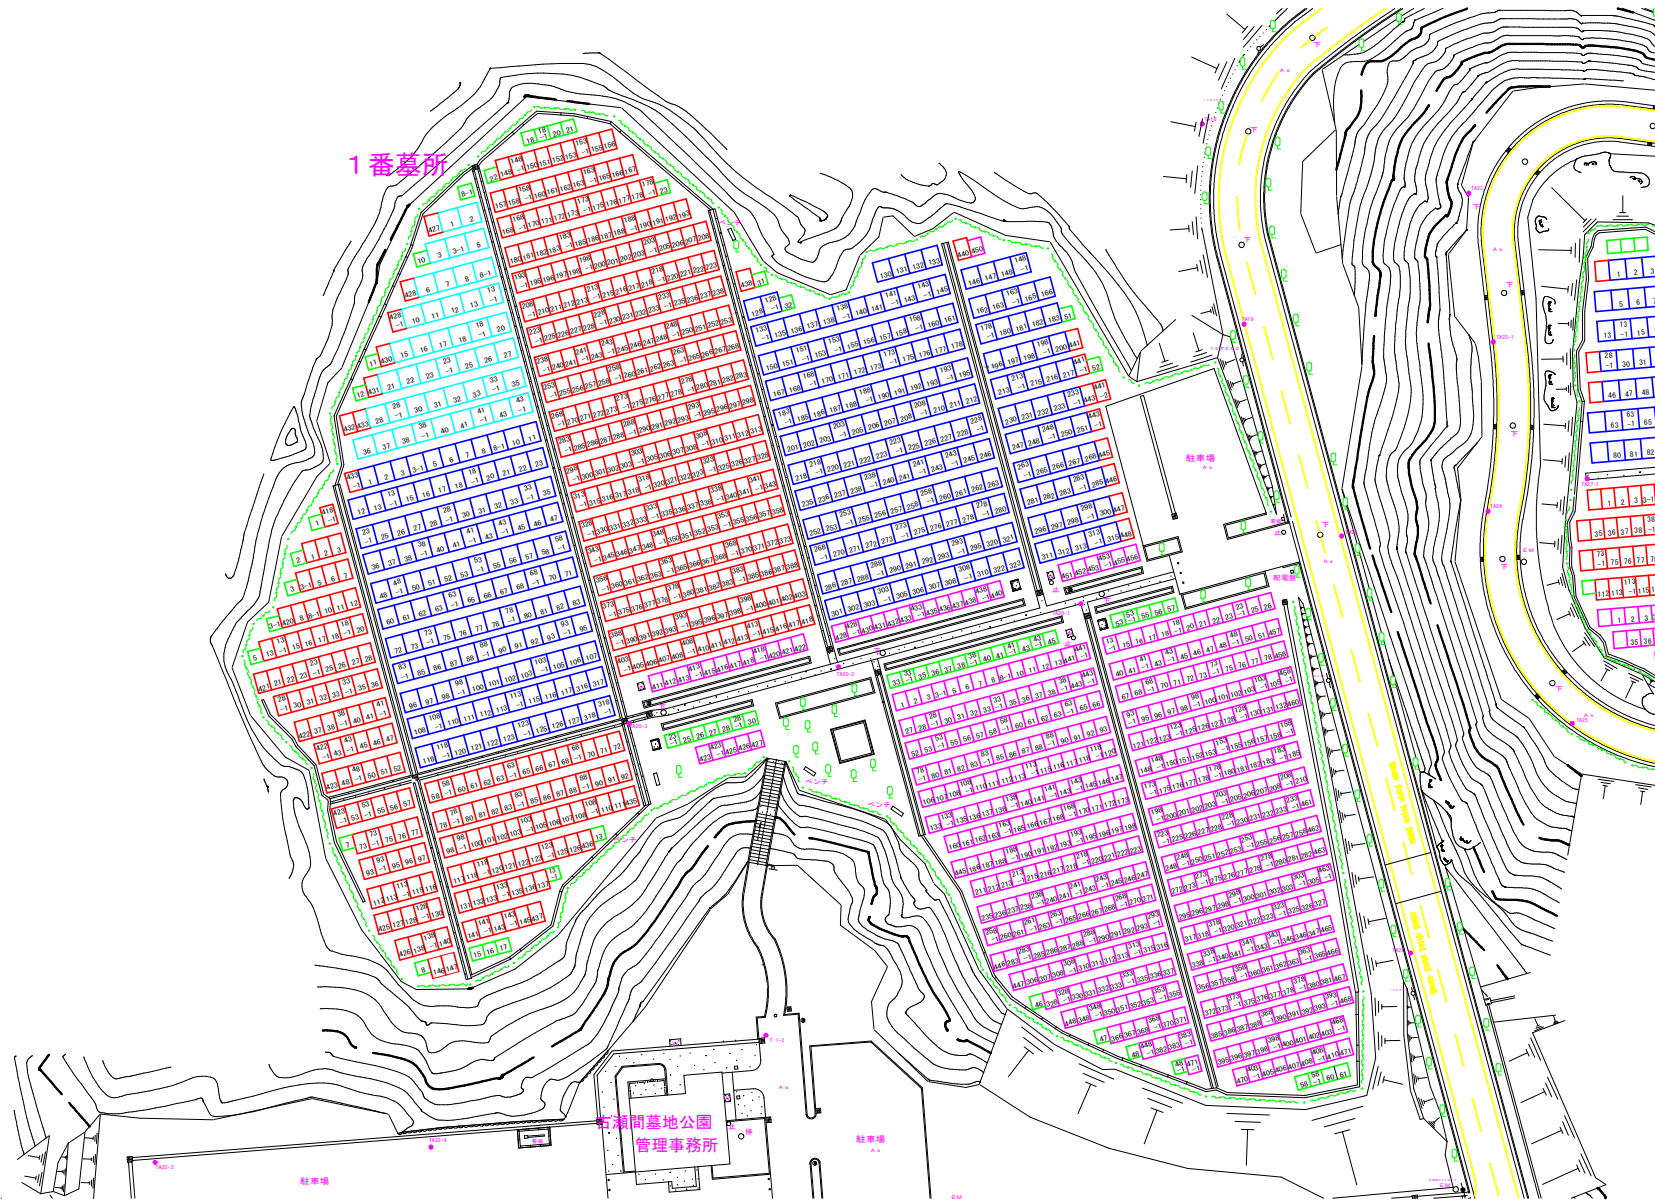

凡例	区画面積 (m ²)	記号	備考
	2.25	□	
	3.0	□	
	4.0	□	
	5.0	□	
	6.0	□	
	7.5	□	
	9.0	□	
	12.0	□	

平面図(8-2) S=1:400



2番墓所

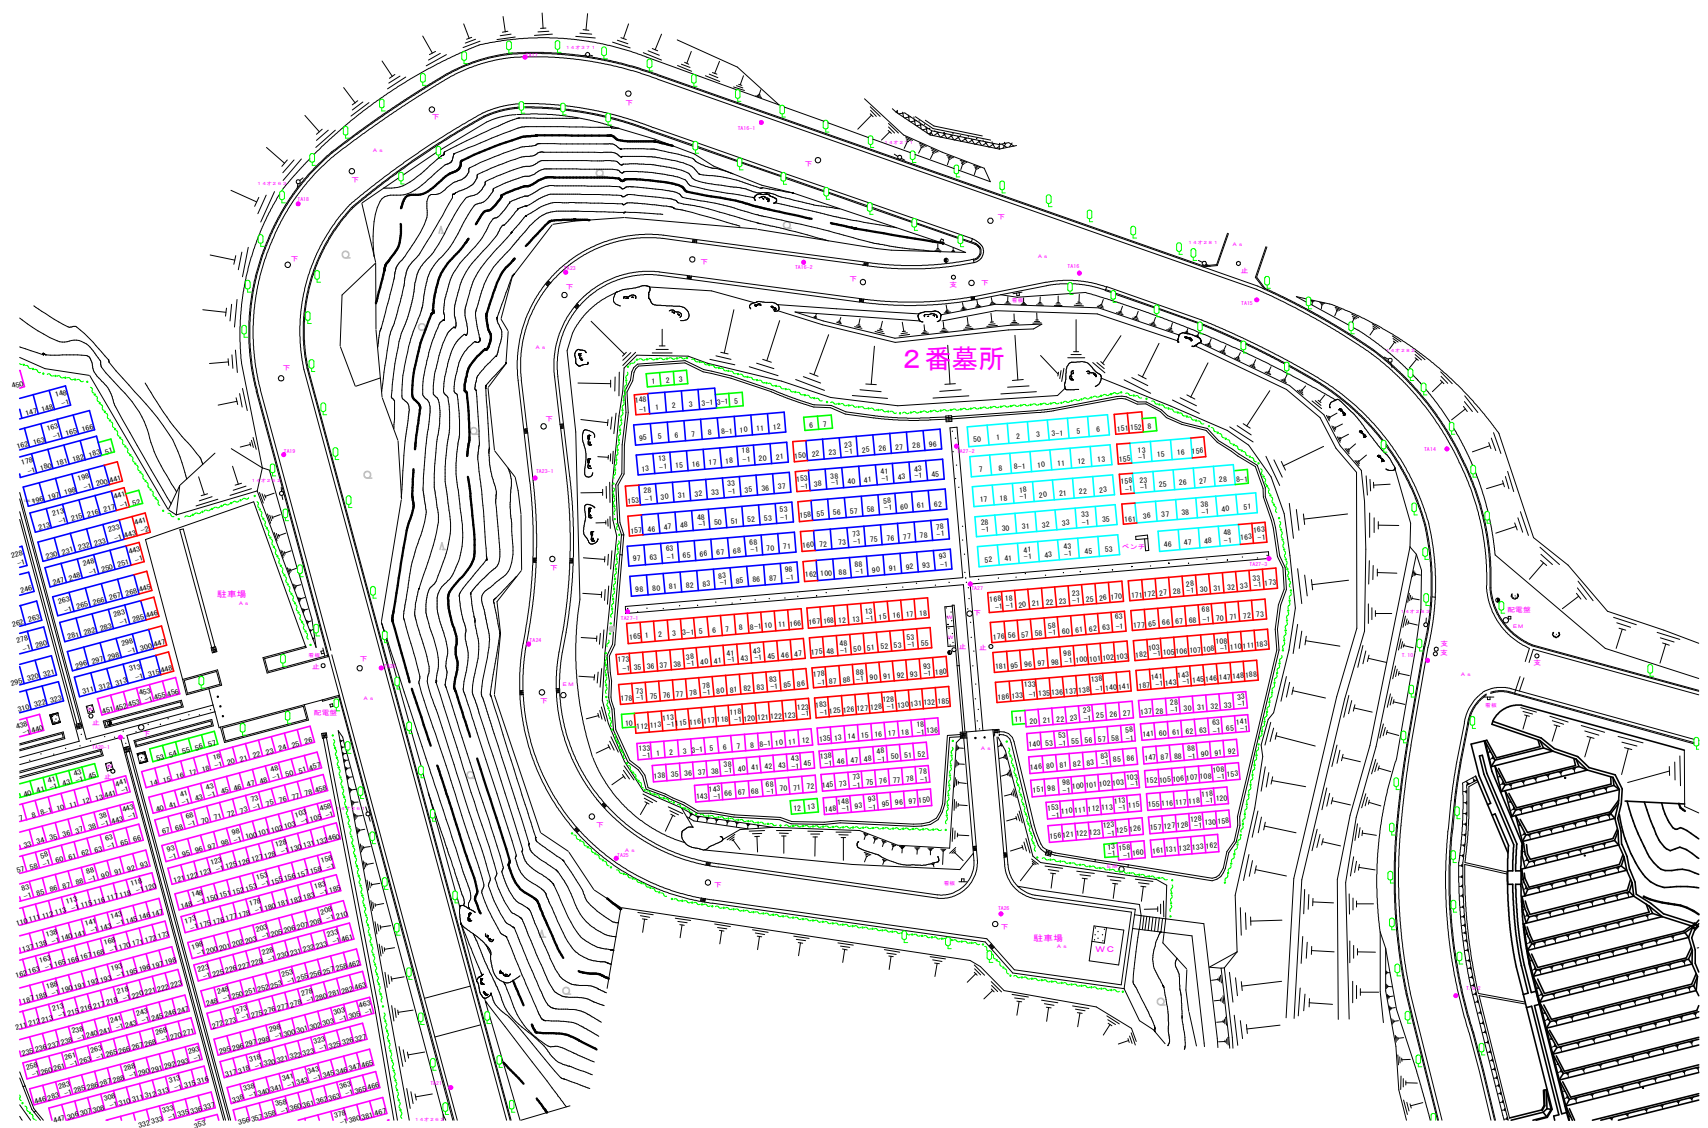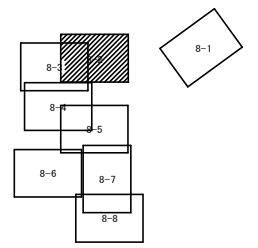

凡例

区画面積 (m ²)	記号	備考
2.25	□	
3.0	□	
4.0	□	
5.0	□	
6.0	□	
7.5	□	
9.0	□	
12.0	□	

平面図(8-5) S=1:400
3番、4番墓所

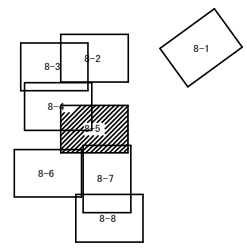
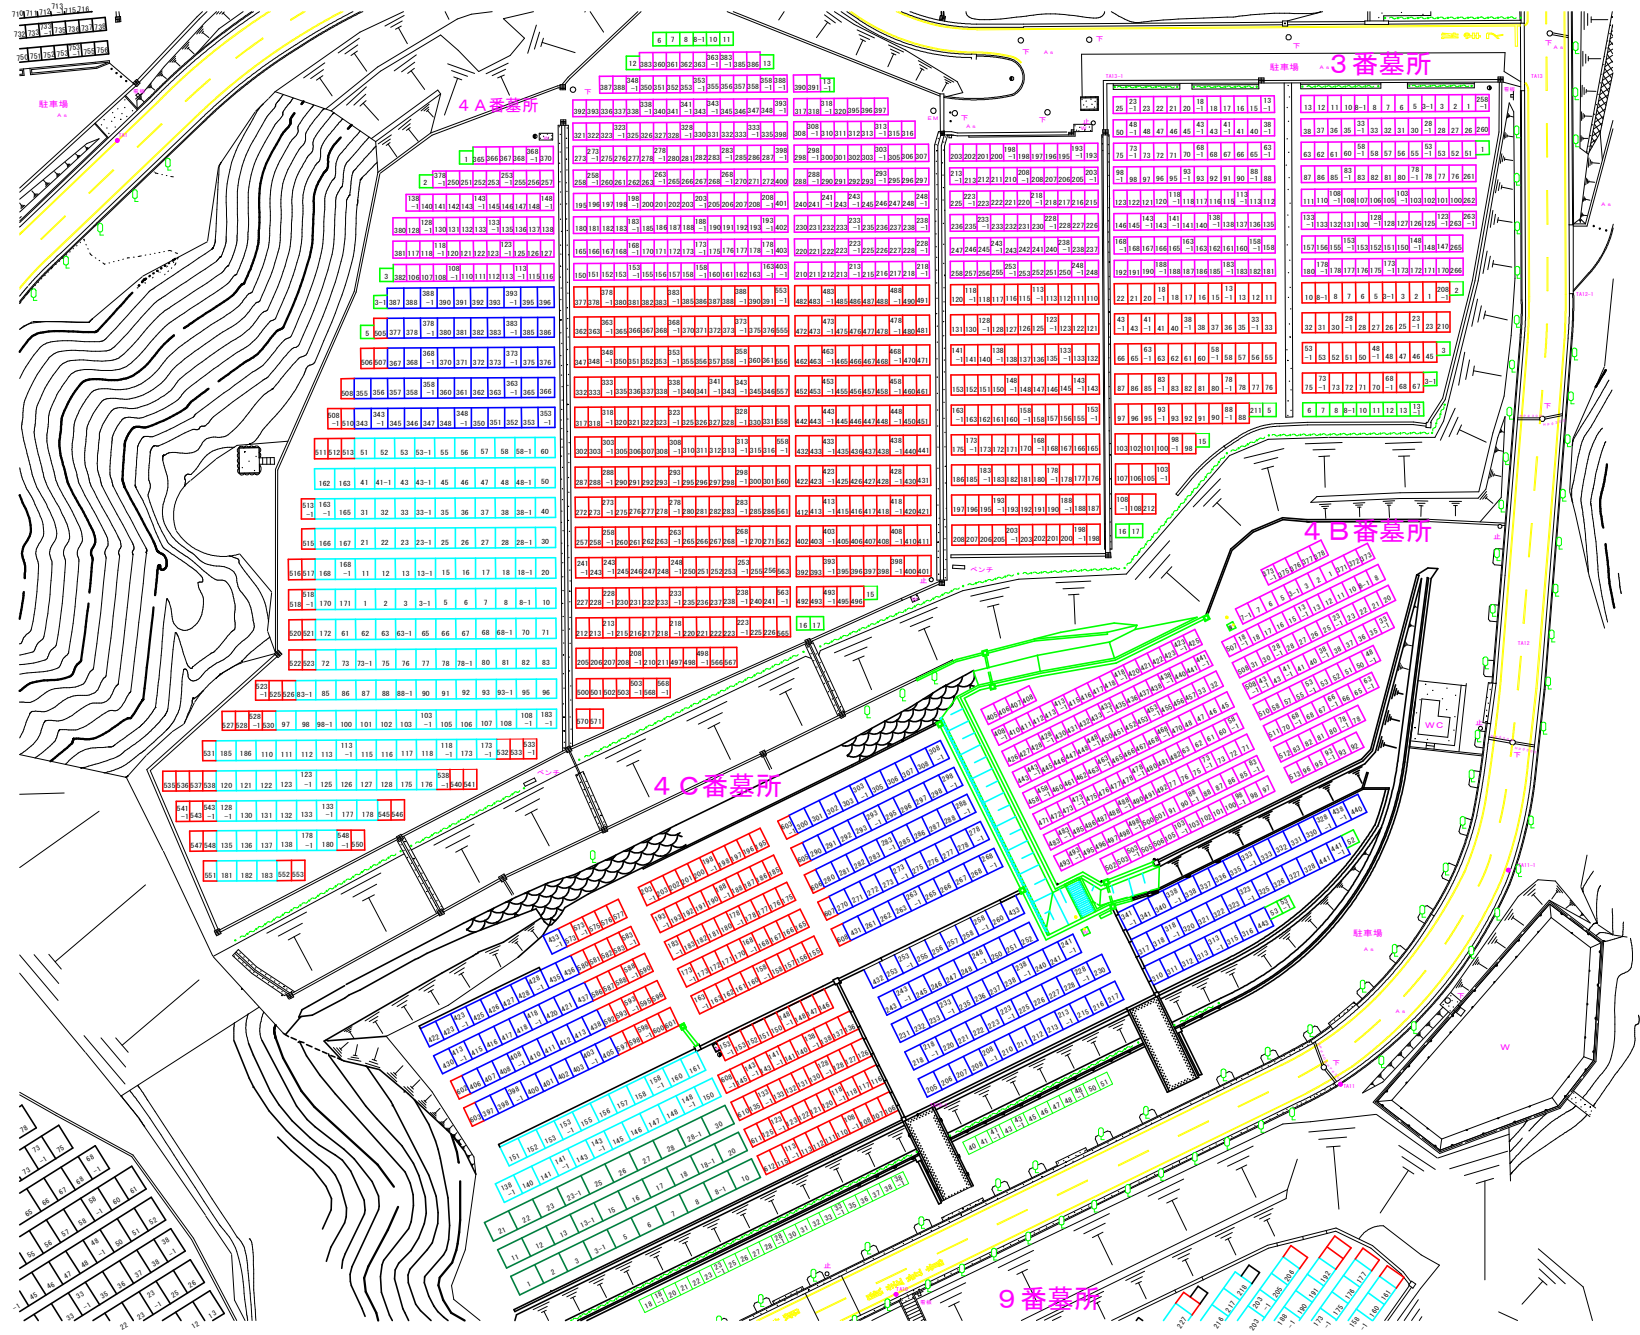


凡例

区画面積(㎡)	記号	備考
2.25	□	
3.0	□	
4.0	□	
5.0	□	
6.0	□	
7.5	□	
9.0	□	
12.0	□	

平面図(8-6) S=1:400

5番、6番、7番墓所

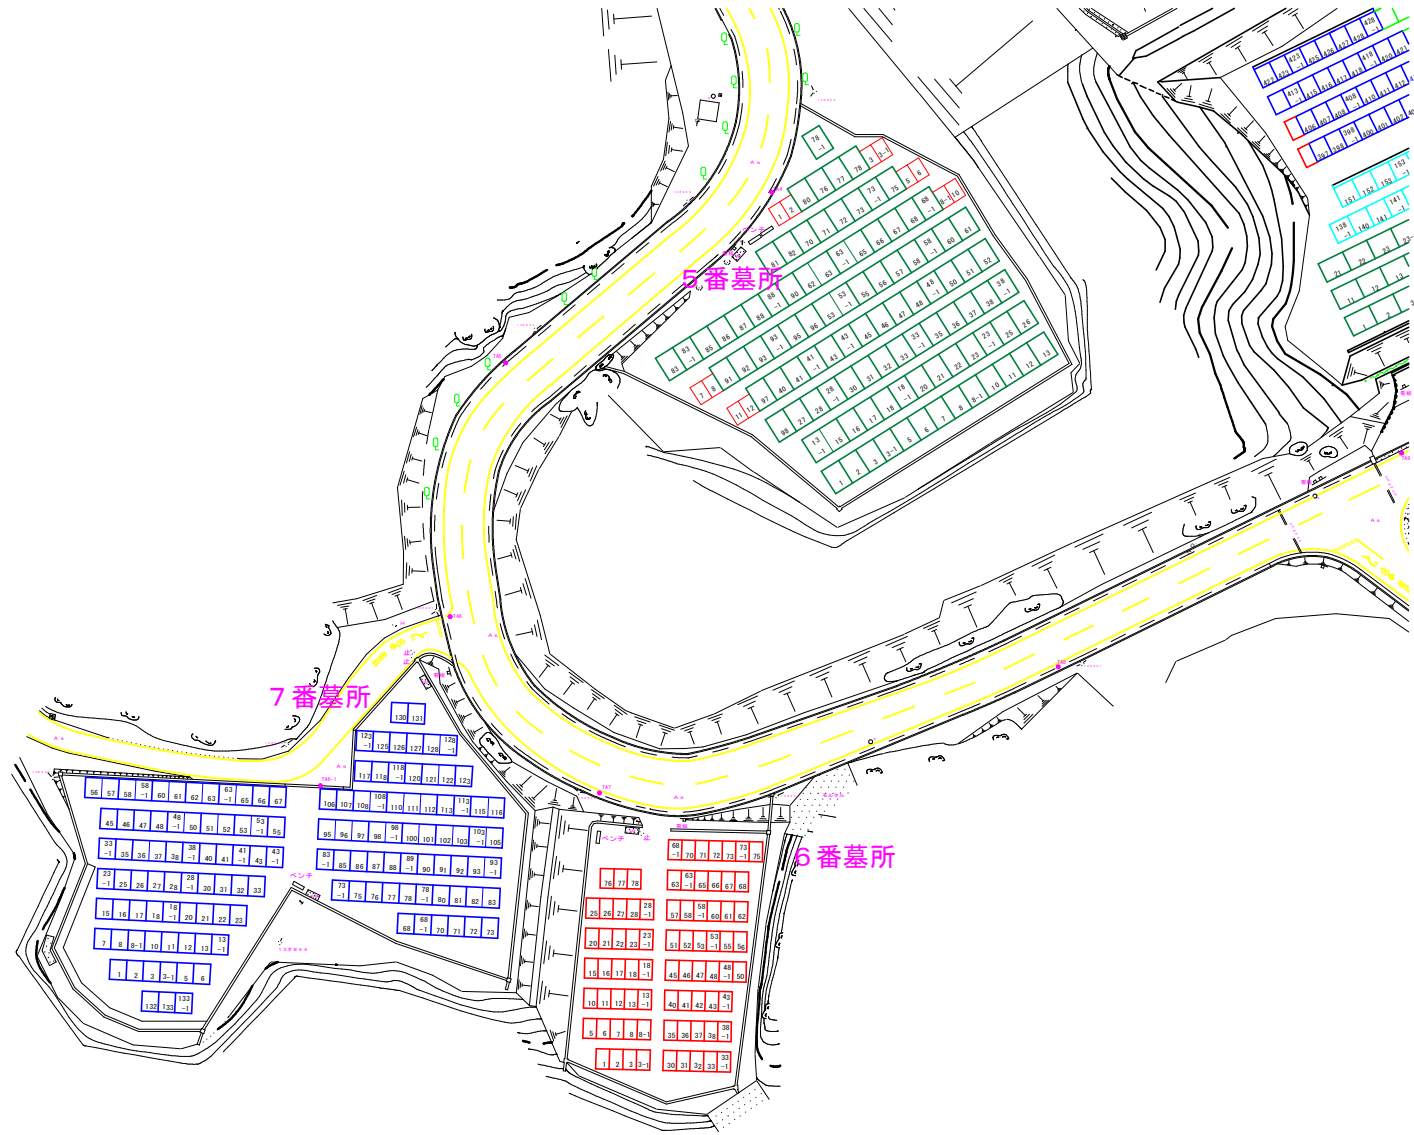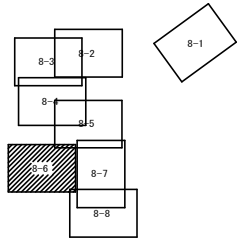



凡例

区画面積(㎡)	記号	備考
2.25	□	
3.0	□	
4.0	□	
5.0	□	
6.0	□	
7.5	□	
9.0	□	
12.0	□	

平面図(8-1)

S:1:400

8 番墓所

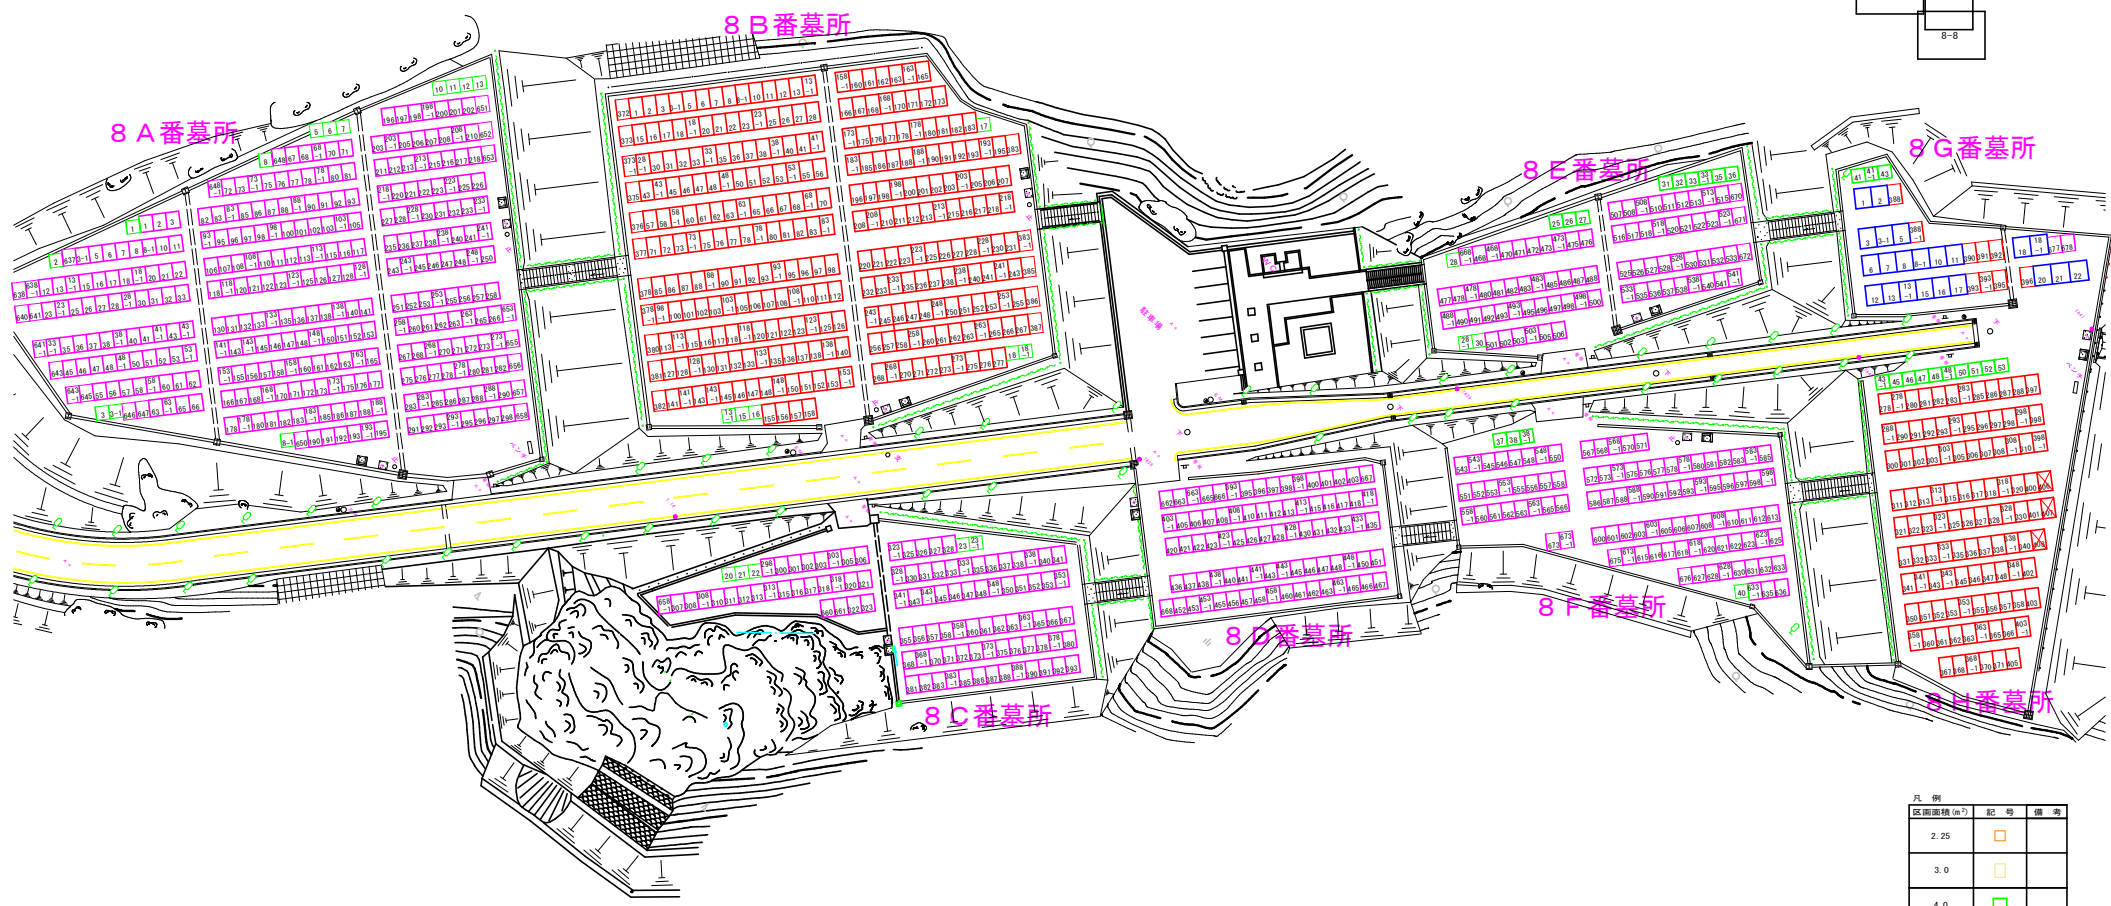
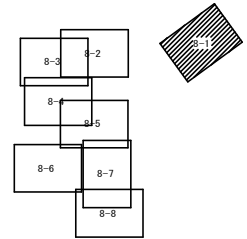


凡例

区画面積 (m ²)	記号	備考
2.25	□	
3.0	□	
4.0	□	
5.0	□	
6.0	□	
7.5	□	
9.0	□	
12.0	□	

平面図(8-7) S=1:400

9番、10番、12番墓所

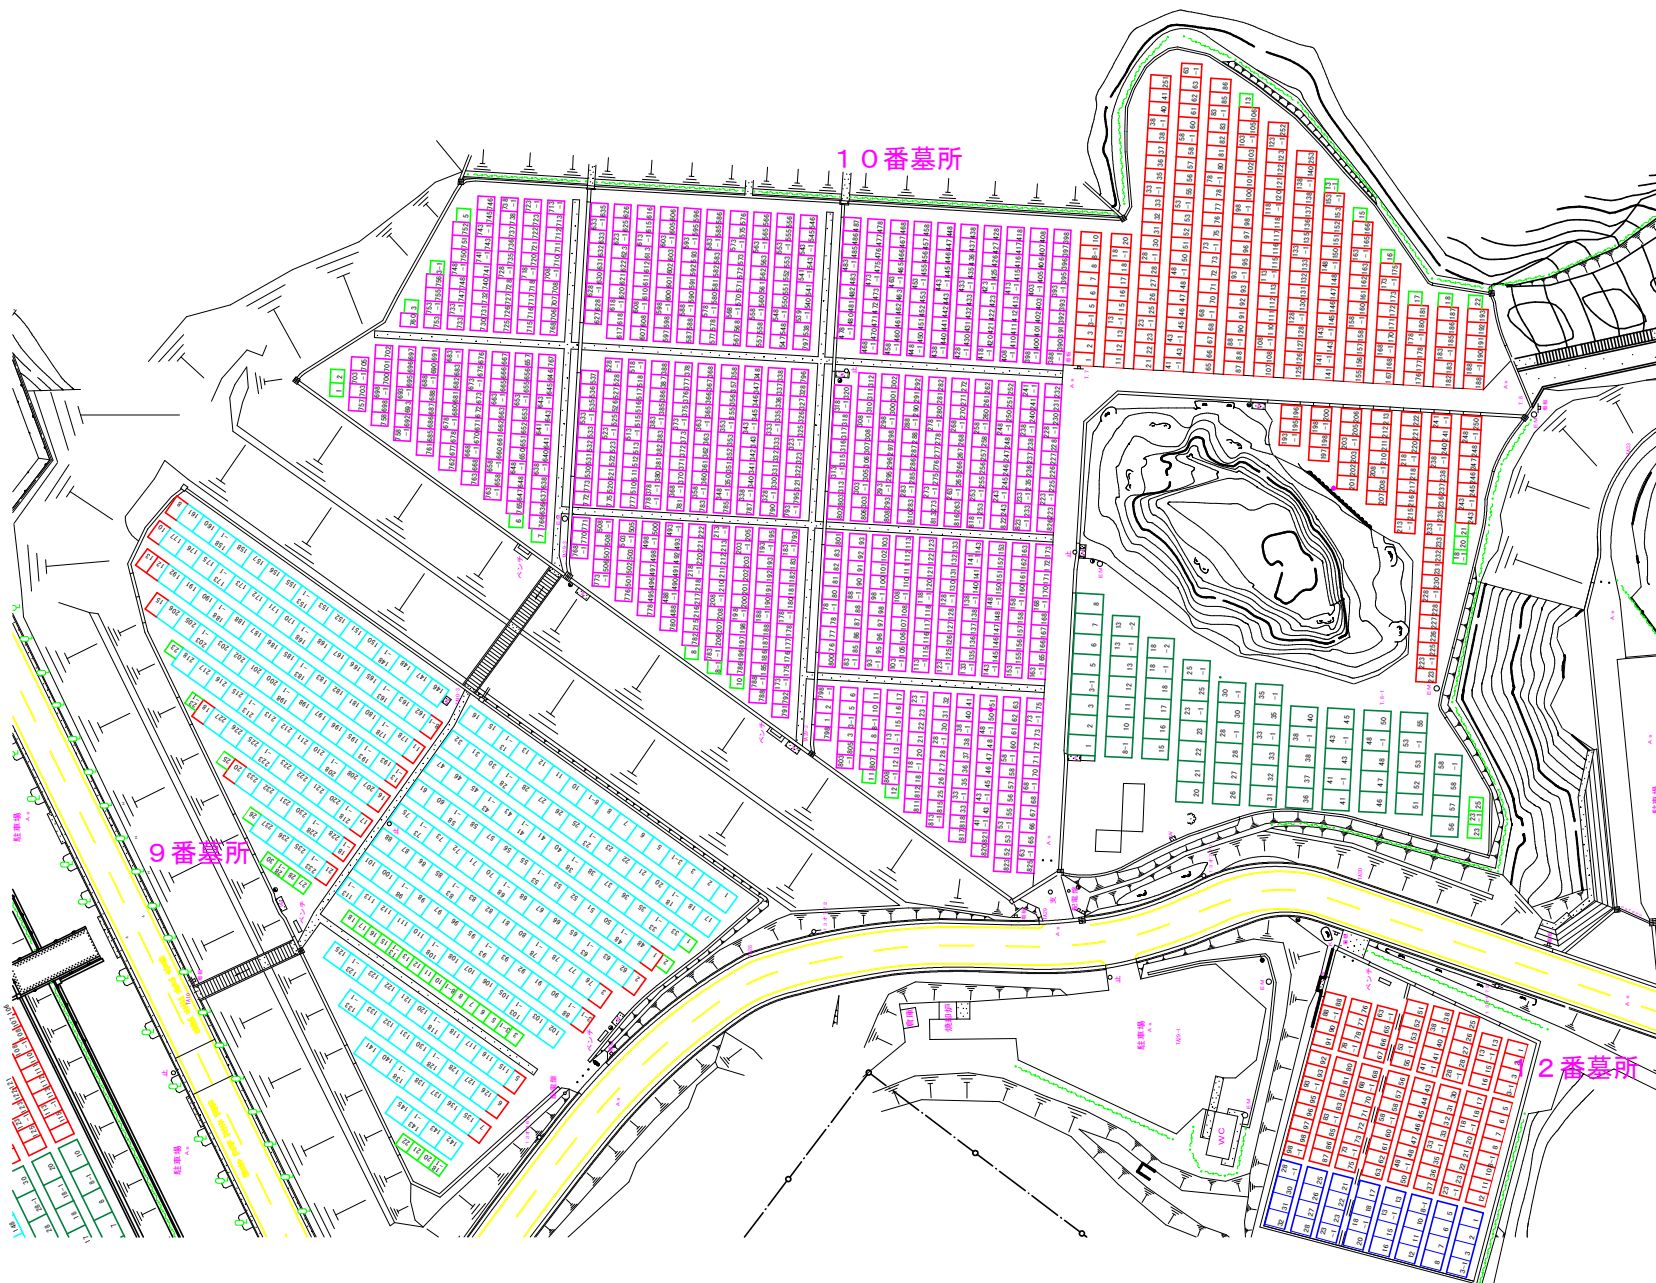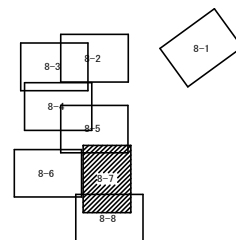



凡例

区画面積(m ²)	記号	備考
2.25	□	
3.0	□	
4.0	□	
5.0	□	
6.0	□	
7.5	□	
9.0	□	
12.0	□	

平面图(8-8)

S=1:400

1 1 番墓所

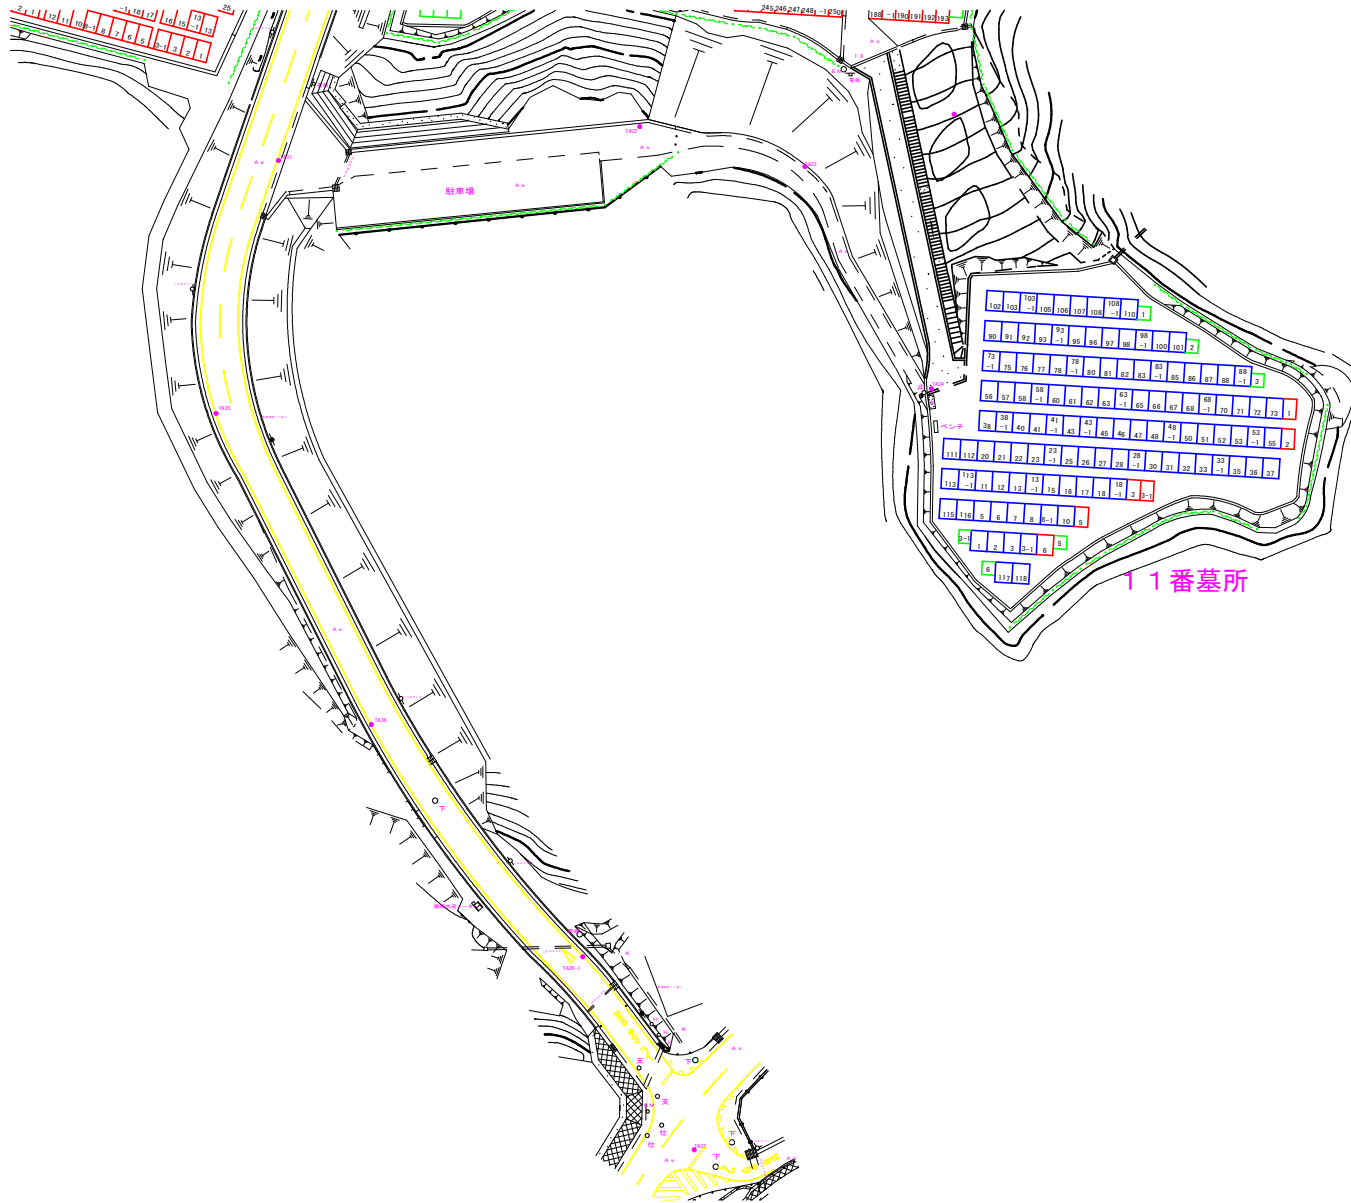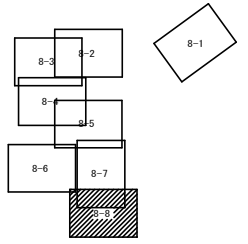



凡例

区画面積 (m ²)	記号	備考
2.25	□	
3.0	□	
4.0	□	
5.0	□	
6.0	□	
7.5	□	
9.0	□	
12.0	□	

平面図(8-4)

S=1:400


1 3 番墓所

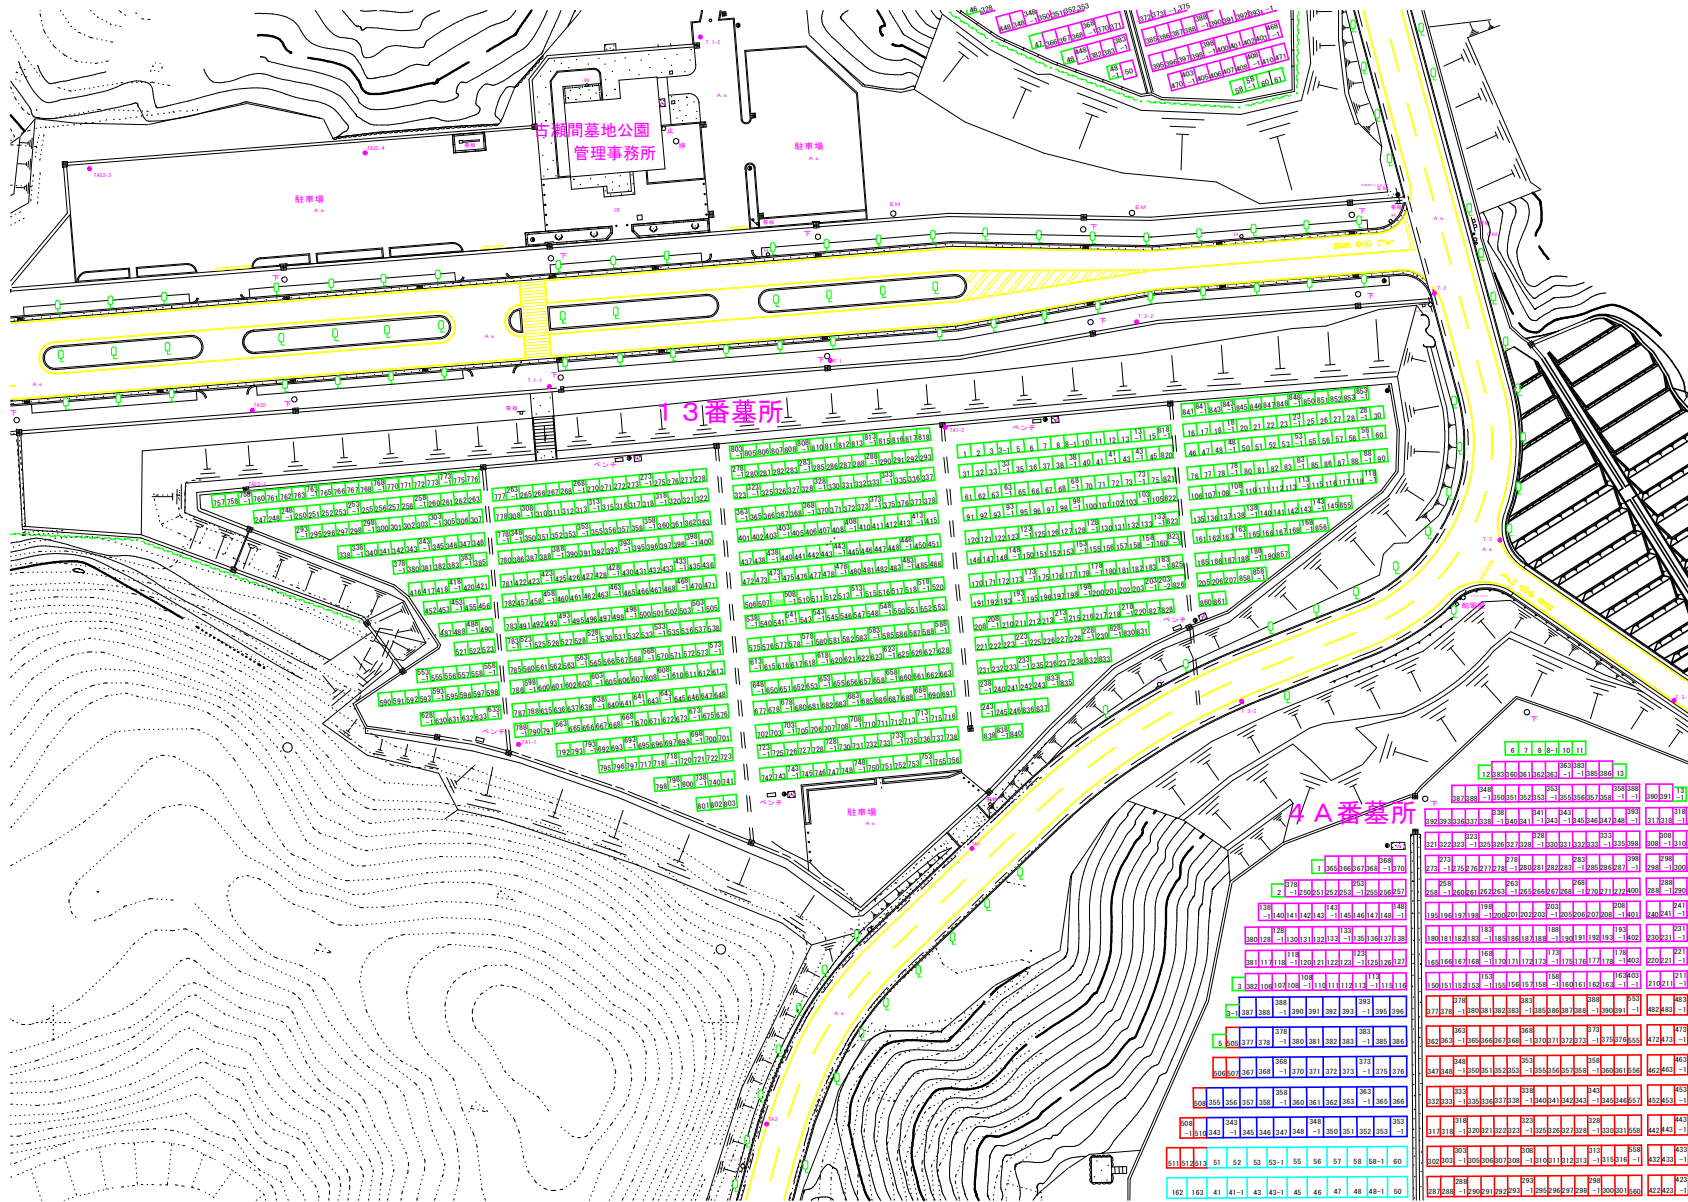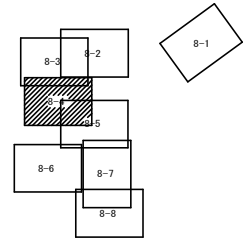

凡例

区画面積(m ²)	記号	備考
2.25	□	
3.0	□	
4.0	□	
5.0	□	
6.0	□	
7.5	□	
9.0	□	
12.0	□	


14番墓所

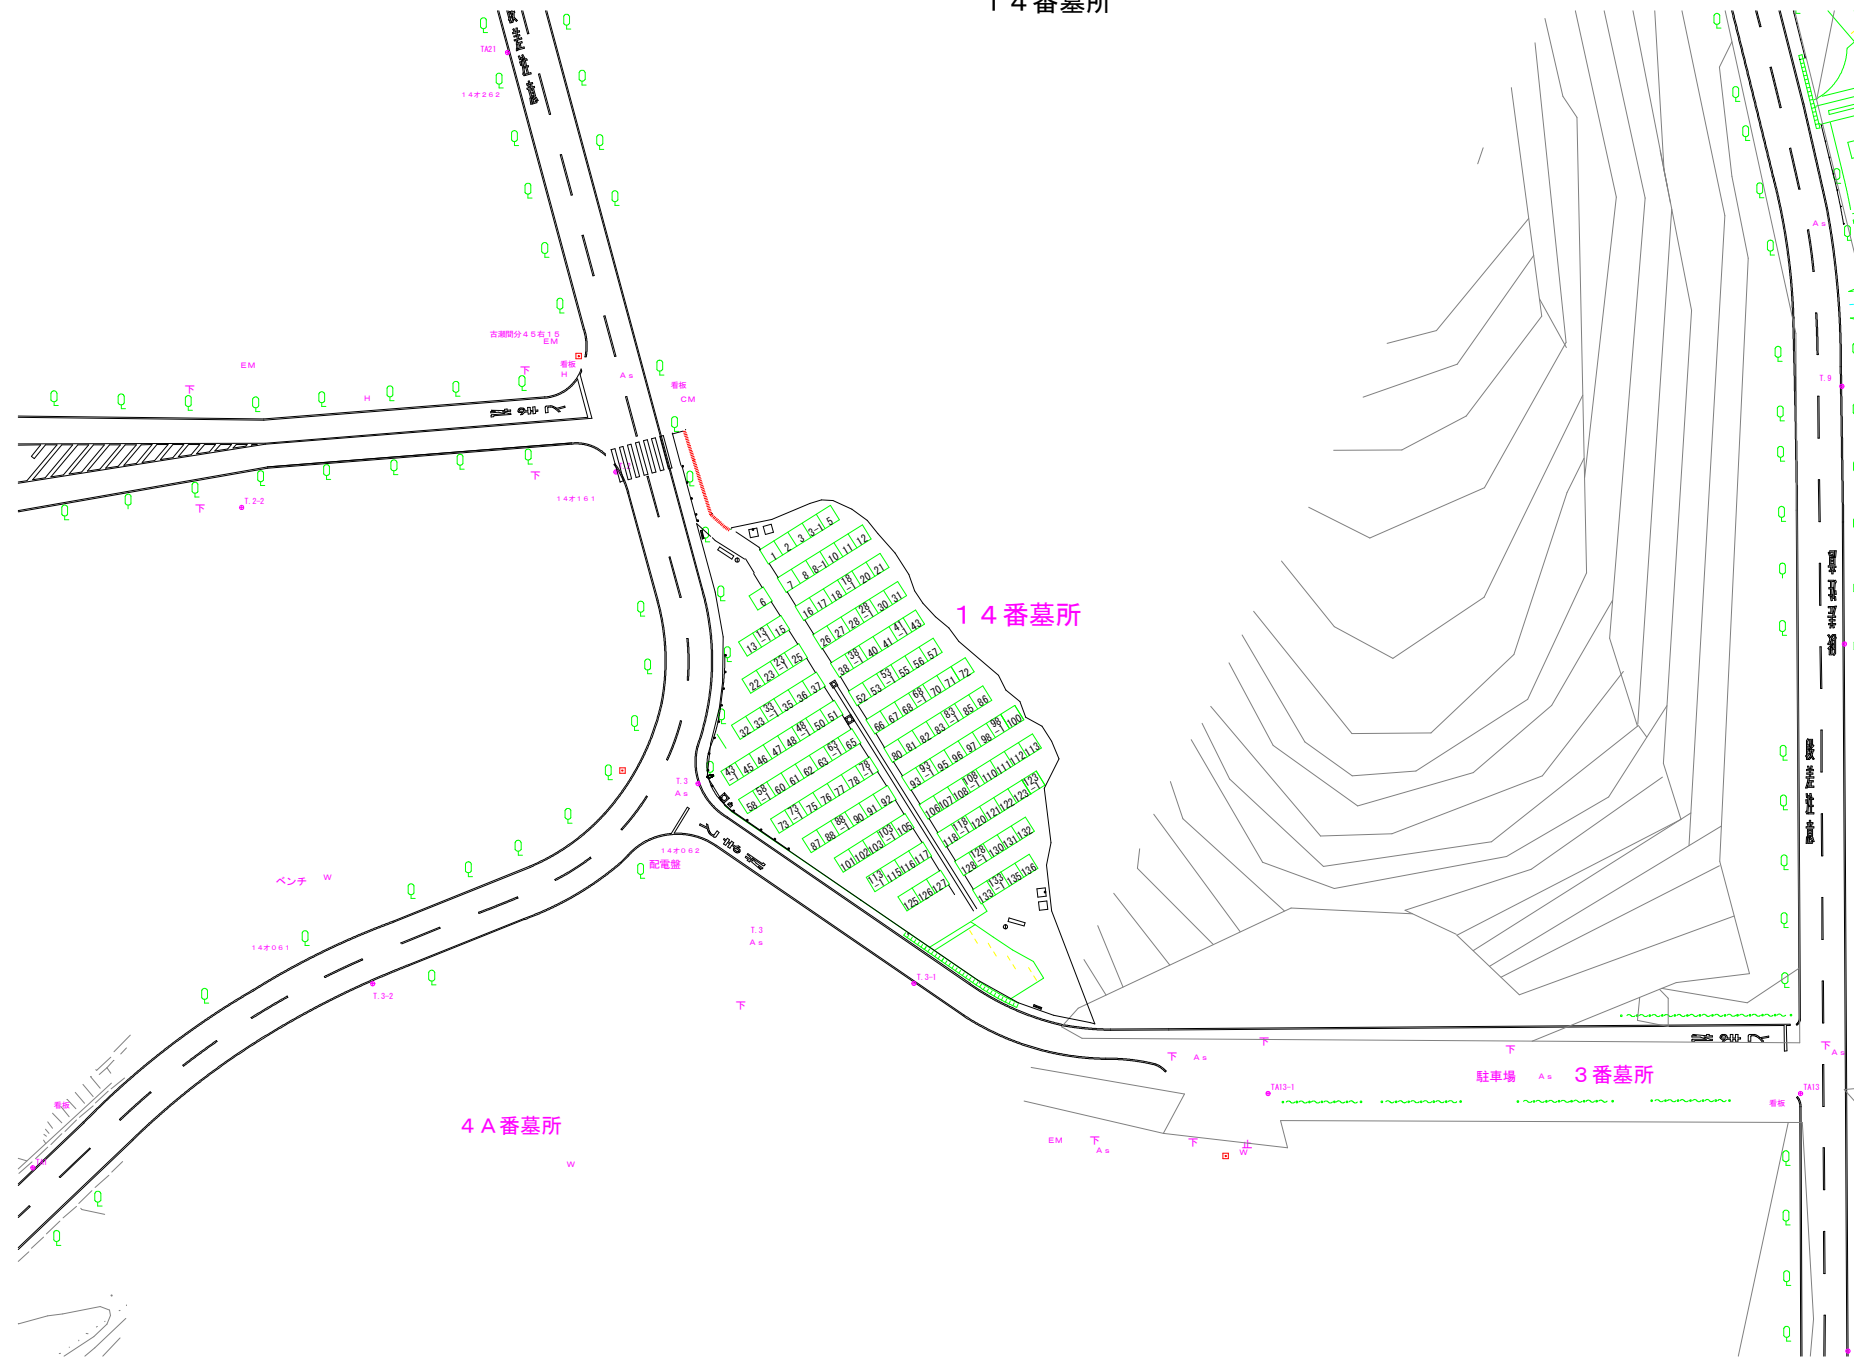

凡例

区画面積 (m ²)	記号	備考
2.25	□	
3.0	□	
4.0	□	
5.0	□	
6.0	□	
7.5	□	
9.0	□	
12.0	□	

15番墓所

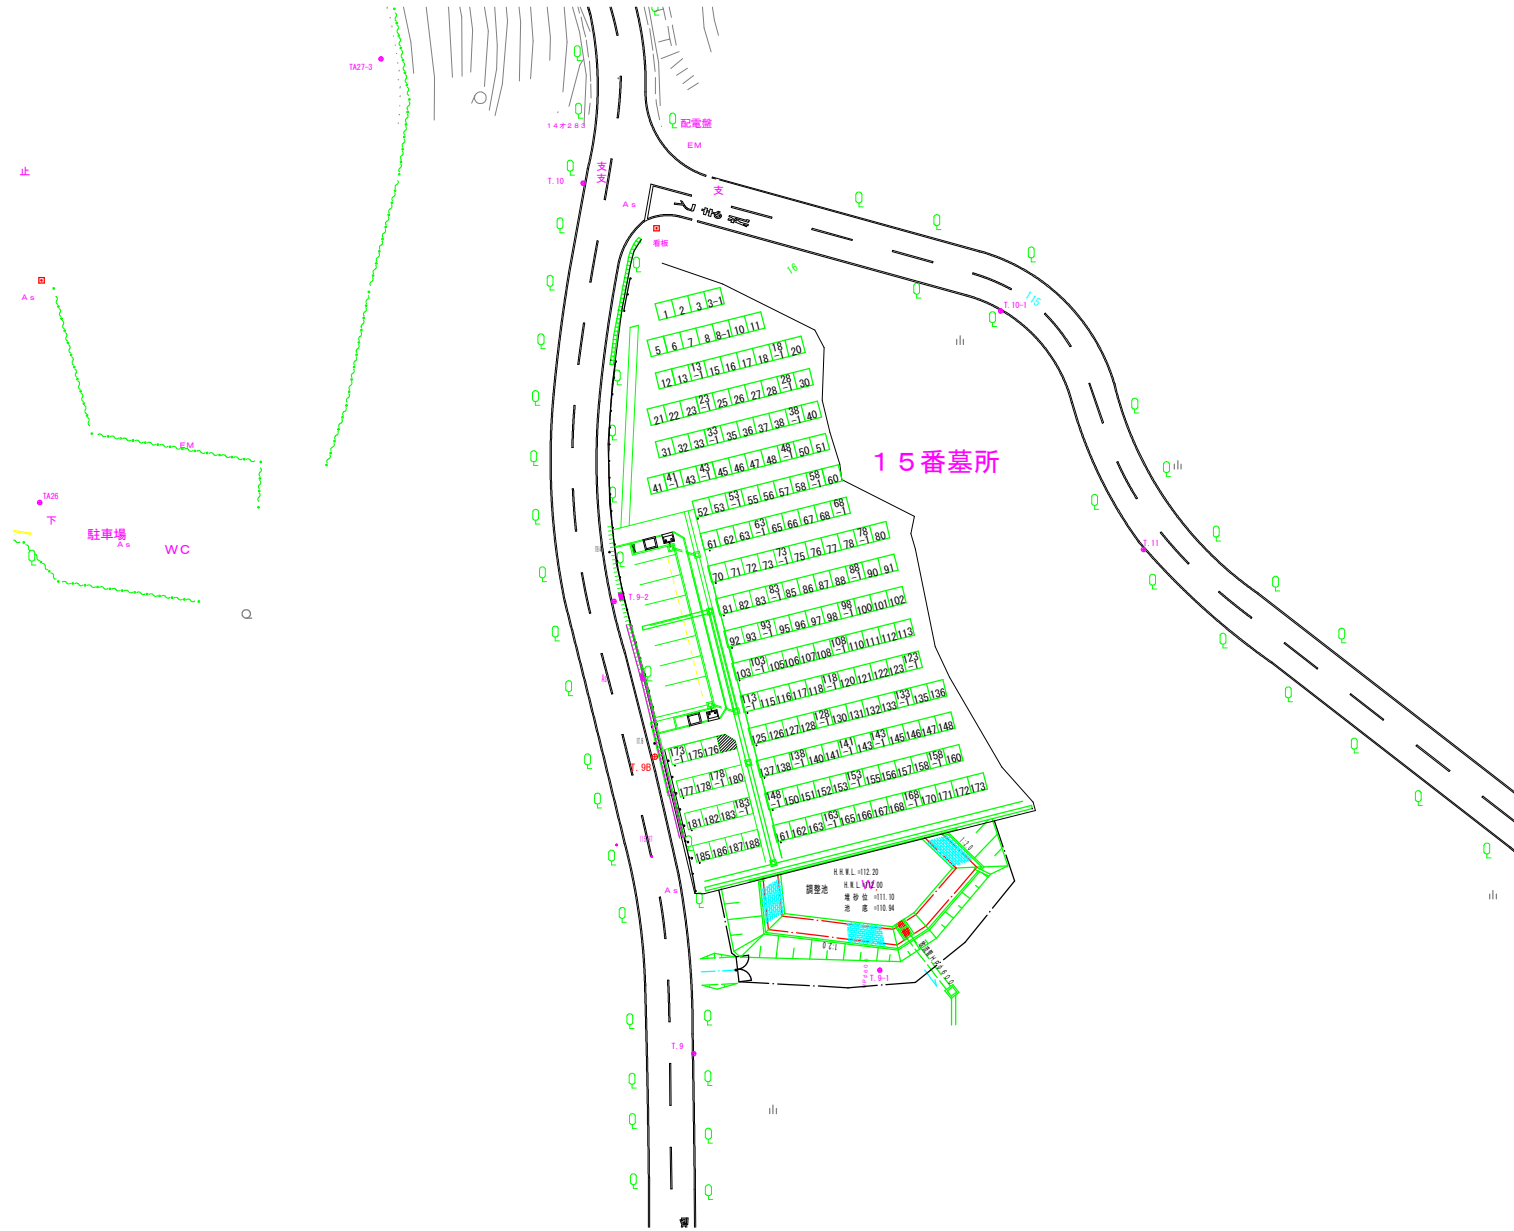


凡例

区画面積 (m ²)	記号	備考
2.25	□	
3.0	□	
4.0	□	
5.0	□	
6.0	□	
7.5	□	
9.0	□	
12.0	□	

平面図

16番墓所

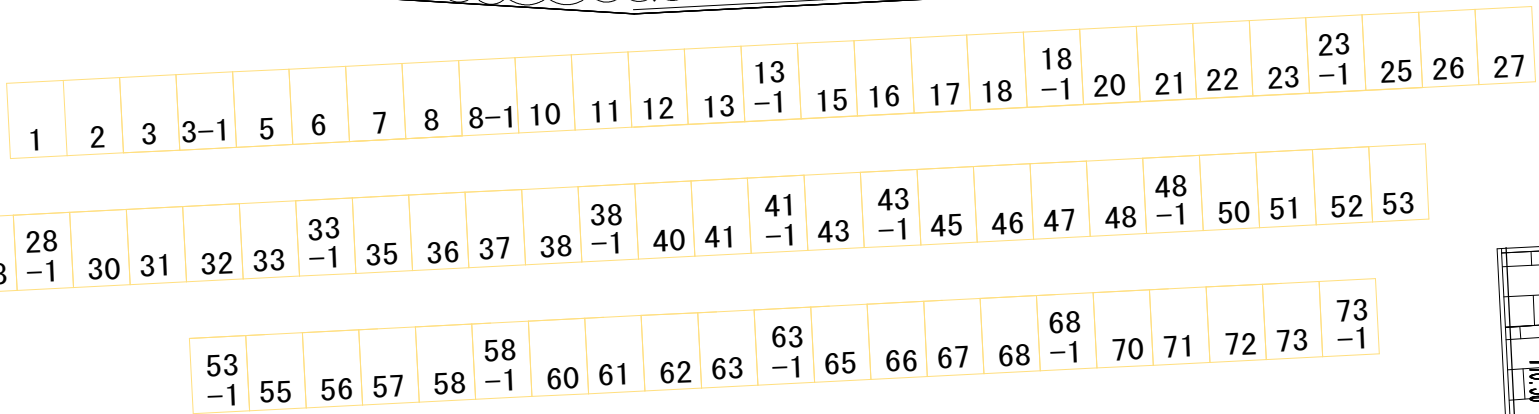

凡例

区画面積 (m ²)	記号	備考
2.25	□	
3.0	□	
4.0	□	
5.0	□	
6.0	□	
7.5	□	
9.0	□	
12.0	□	

平面図

17番墓所

凡例

区画面積 (㎡)	記号	備考
2.25	□	
3.0	□	
4.0	□	
5.0	□	
6.0	□	
7.5	□	
9.0	□	
12.0	□	

