


総括図
 豊田都市計画区域
 鵜ヶ瀬地区計画
 縮尺 1/25,000

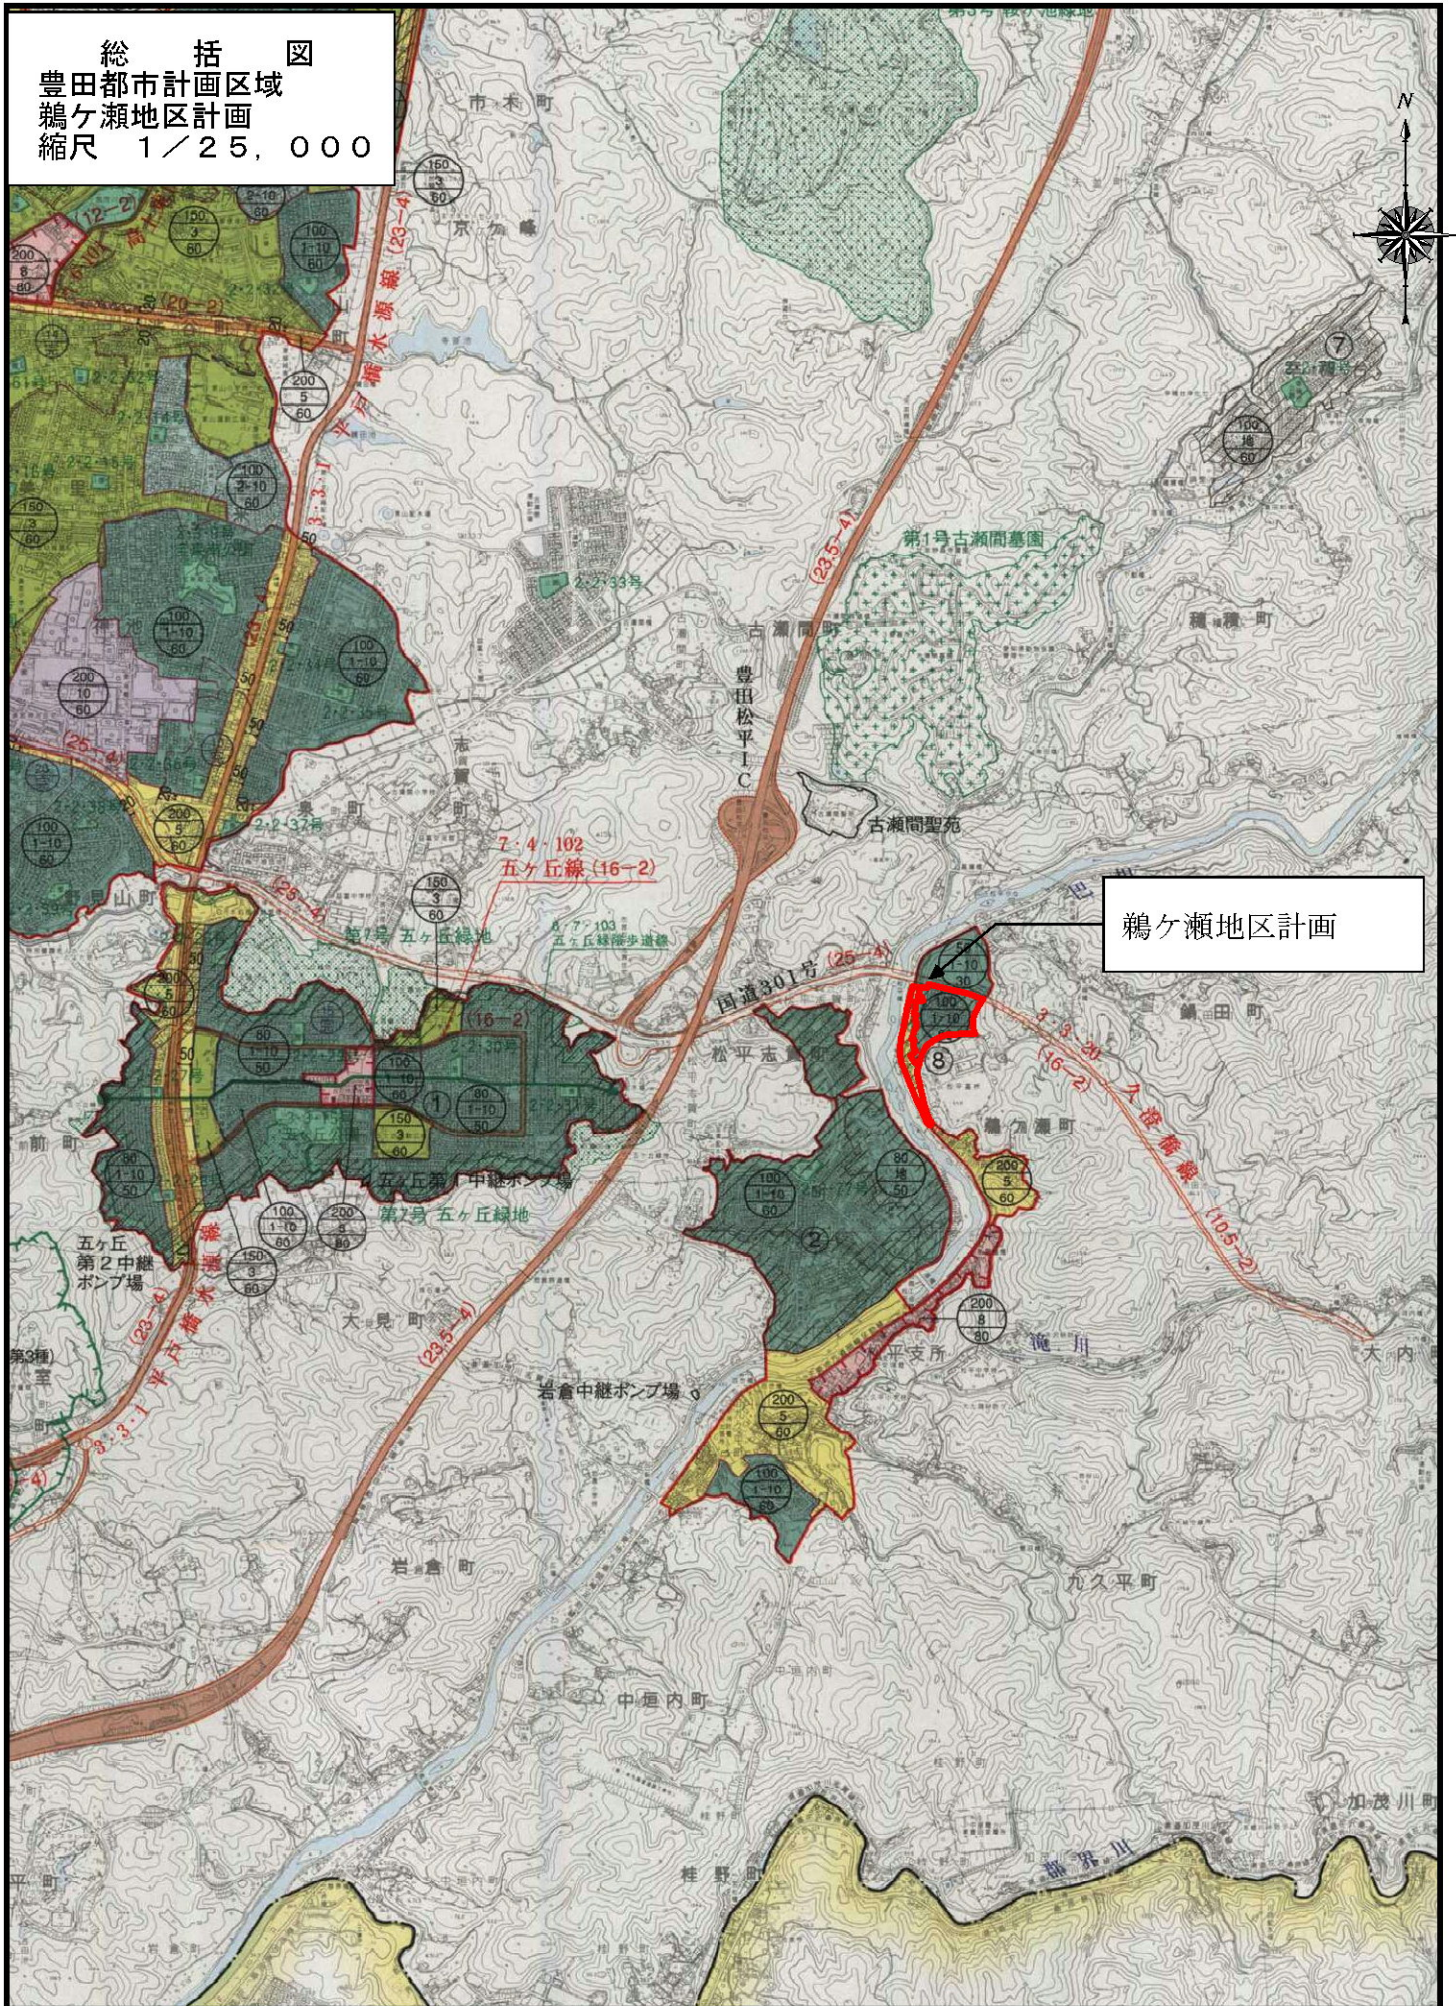

鵜ヶ瀬地区計画

0 200 400 600 800 1000(m)

1:25000