


計画図

縮尺 1/2,500
 都市計画区域名 豊田都市計画区域
 市町村名 豊田市
 地区名 寺部地区

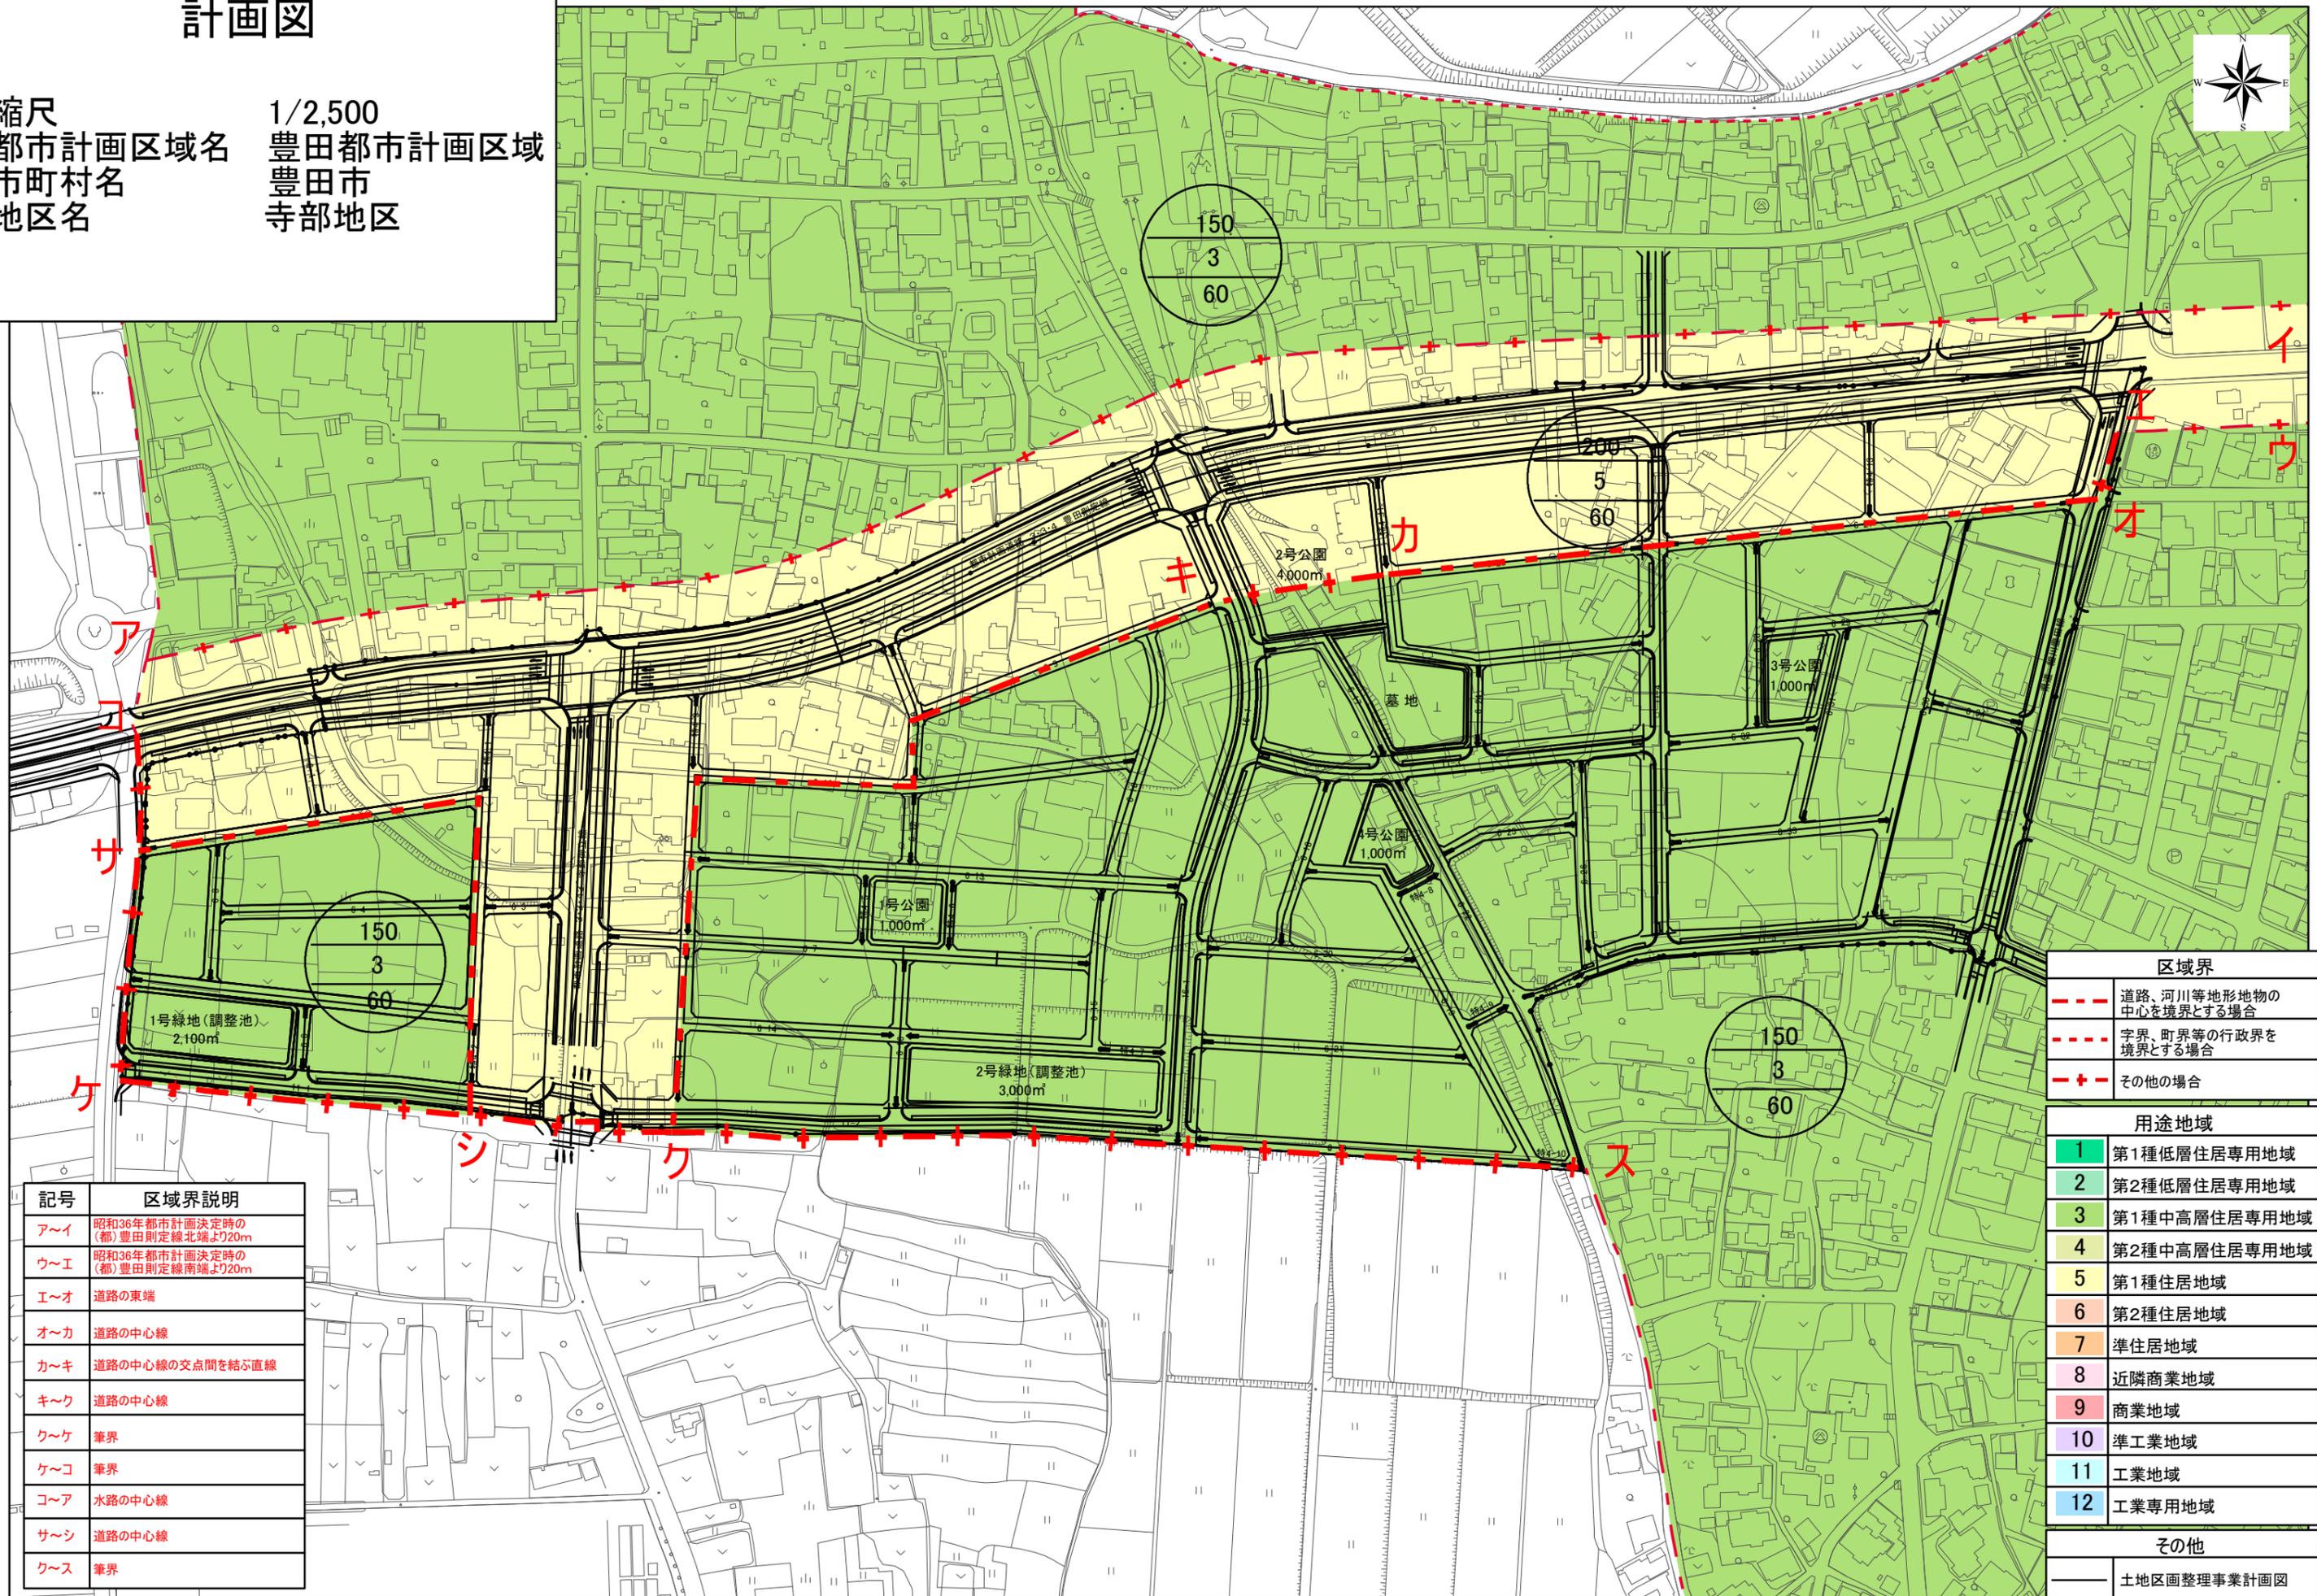

記号	区域界説明
ア～イ	昭和36年都市計画決定時の(都)豊田則定線北端より20m
ウ～エ	昭和36年都市計画決定時の(都)豊田則定線南端より20m
エ～オ	道路の東端
オ～カ	道路の中心線
カ～キ	道路の中心線の交点間を結ぶ直線
キ～ク	道路の中心線
ク～ケ	筆界
ケ～コ	筆界
コ～ア	水路の中心線
サ～シ	道路の中心線
ク～ス	筆界

区域界	
---	道路、河川等地形地物の中心を境界とする場合
---	字界、町界等の行政界を境界とする場合
+	その他の場合

用途地域	
1	第1種低層住居専用地域
2	第2種低層住居専用地域
3	第1種中高層住居専用地域
4	第2種中高層住居専用地域
5	第1種住居地域
6	第2種住居地域
7	準住居地域
8	近隣商業地域
9	商業地域
10	準工業地域
11	工業地域
12	工業専用地域

その他	
---	土地区画整理事業計画図