


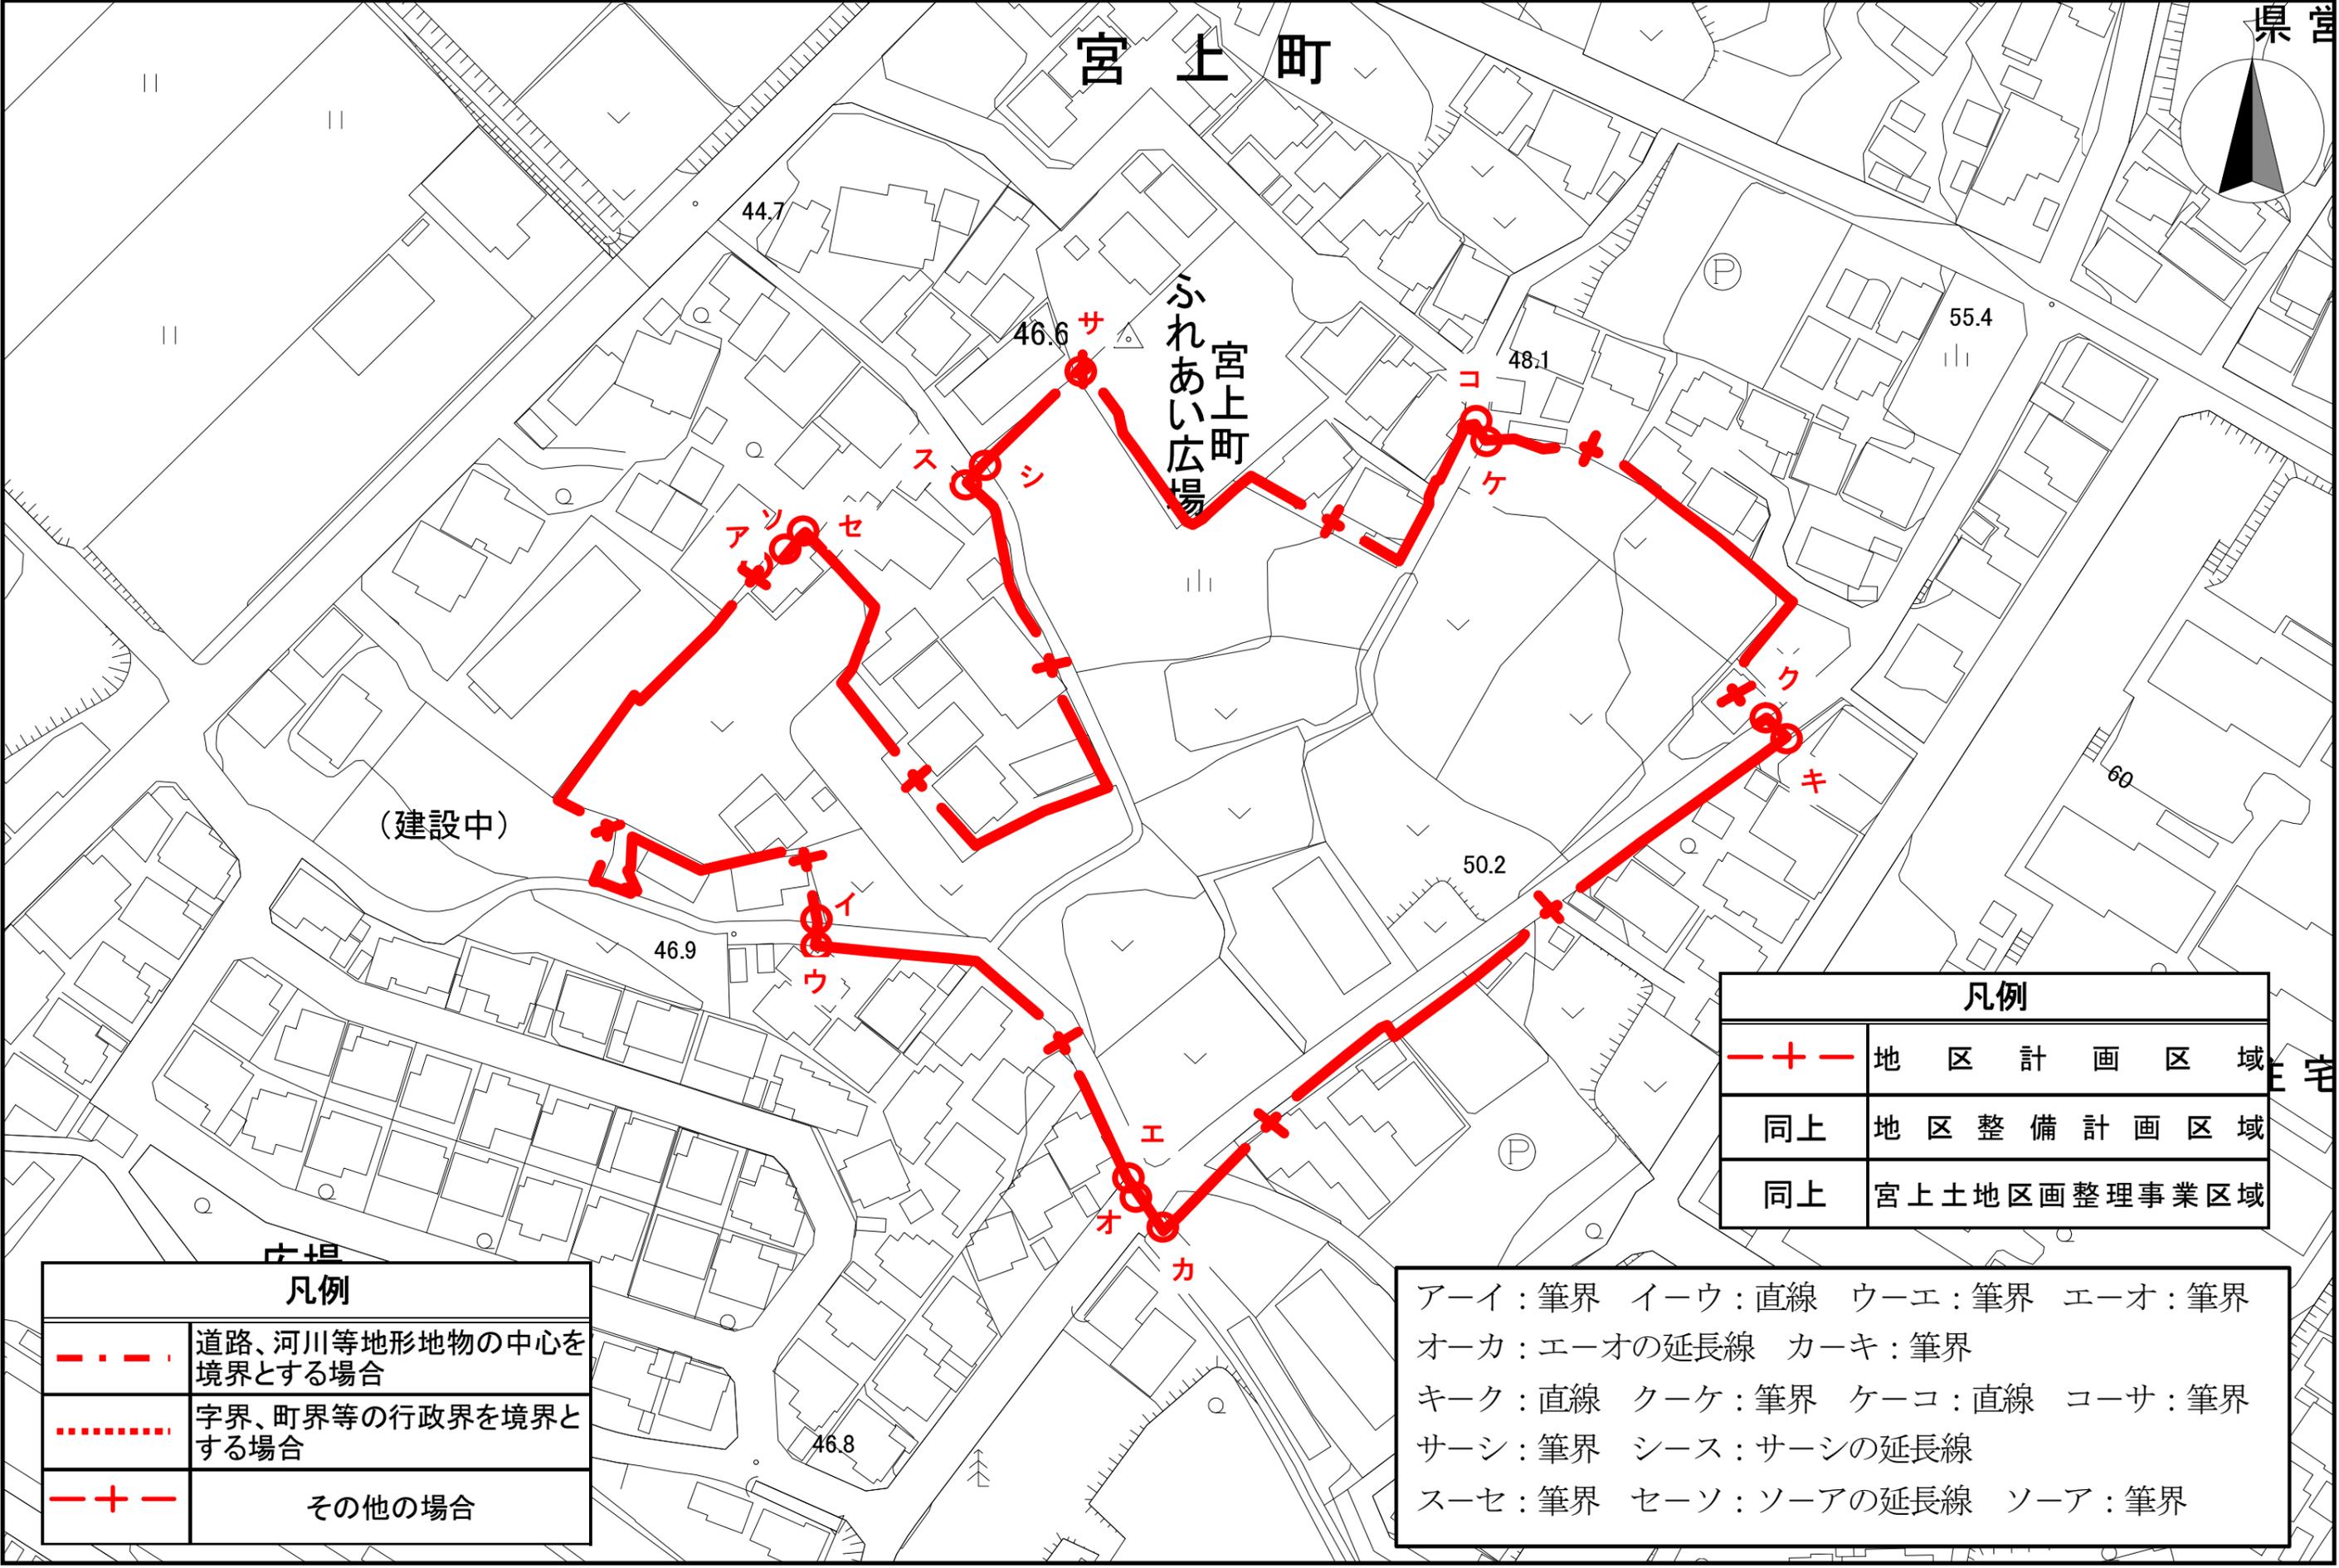

宮上町

ふれあい広場
宮上町



凡例	
---+---	地区計画区域
同上	地区整備計画区域
同上	宮上土地区画整理事業区域

凡例	
---+---	道路、河川等地形地物の中心を境界とする場合
.....	字界、町界等の行政界を境界とする場合
---+---	その他の場合

ア-イ：筆界 イ-ウ：直線 ウ-エ：筆界 エ-オ：筆界
 オ-カ：エ-オの延長線 カ-キ：筆界
 キ-ク：直線 ク-ケ：筆界 ケ-コ：直線 コ-サ：筆界
 サ-シ：筆界 シ-ス：サ-シの延長線
 ス-セ：筆界 セ-ソ：ソ-アの延長線 ソ-ア：筆界

