



豊田都市計画 堤町上町地区計画
計画図 1 / 1,000

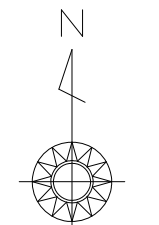

S=1/1000

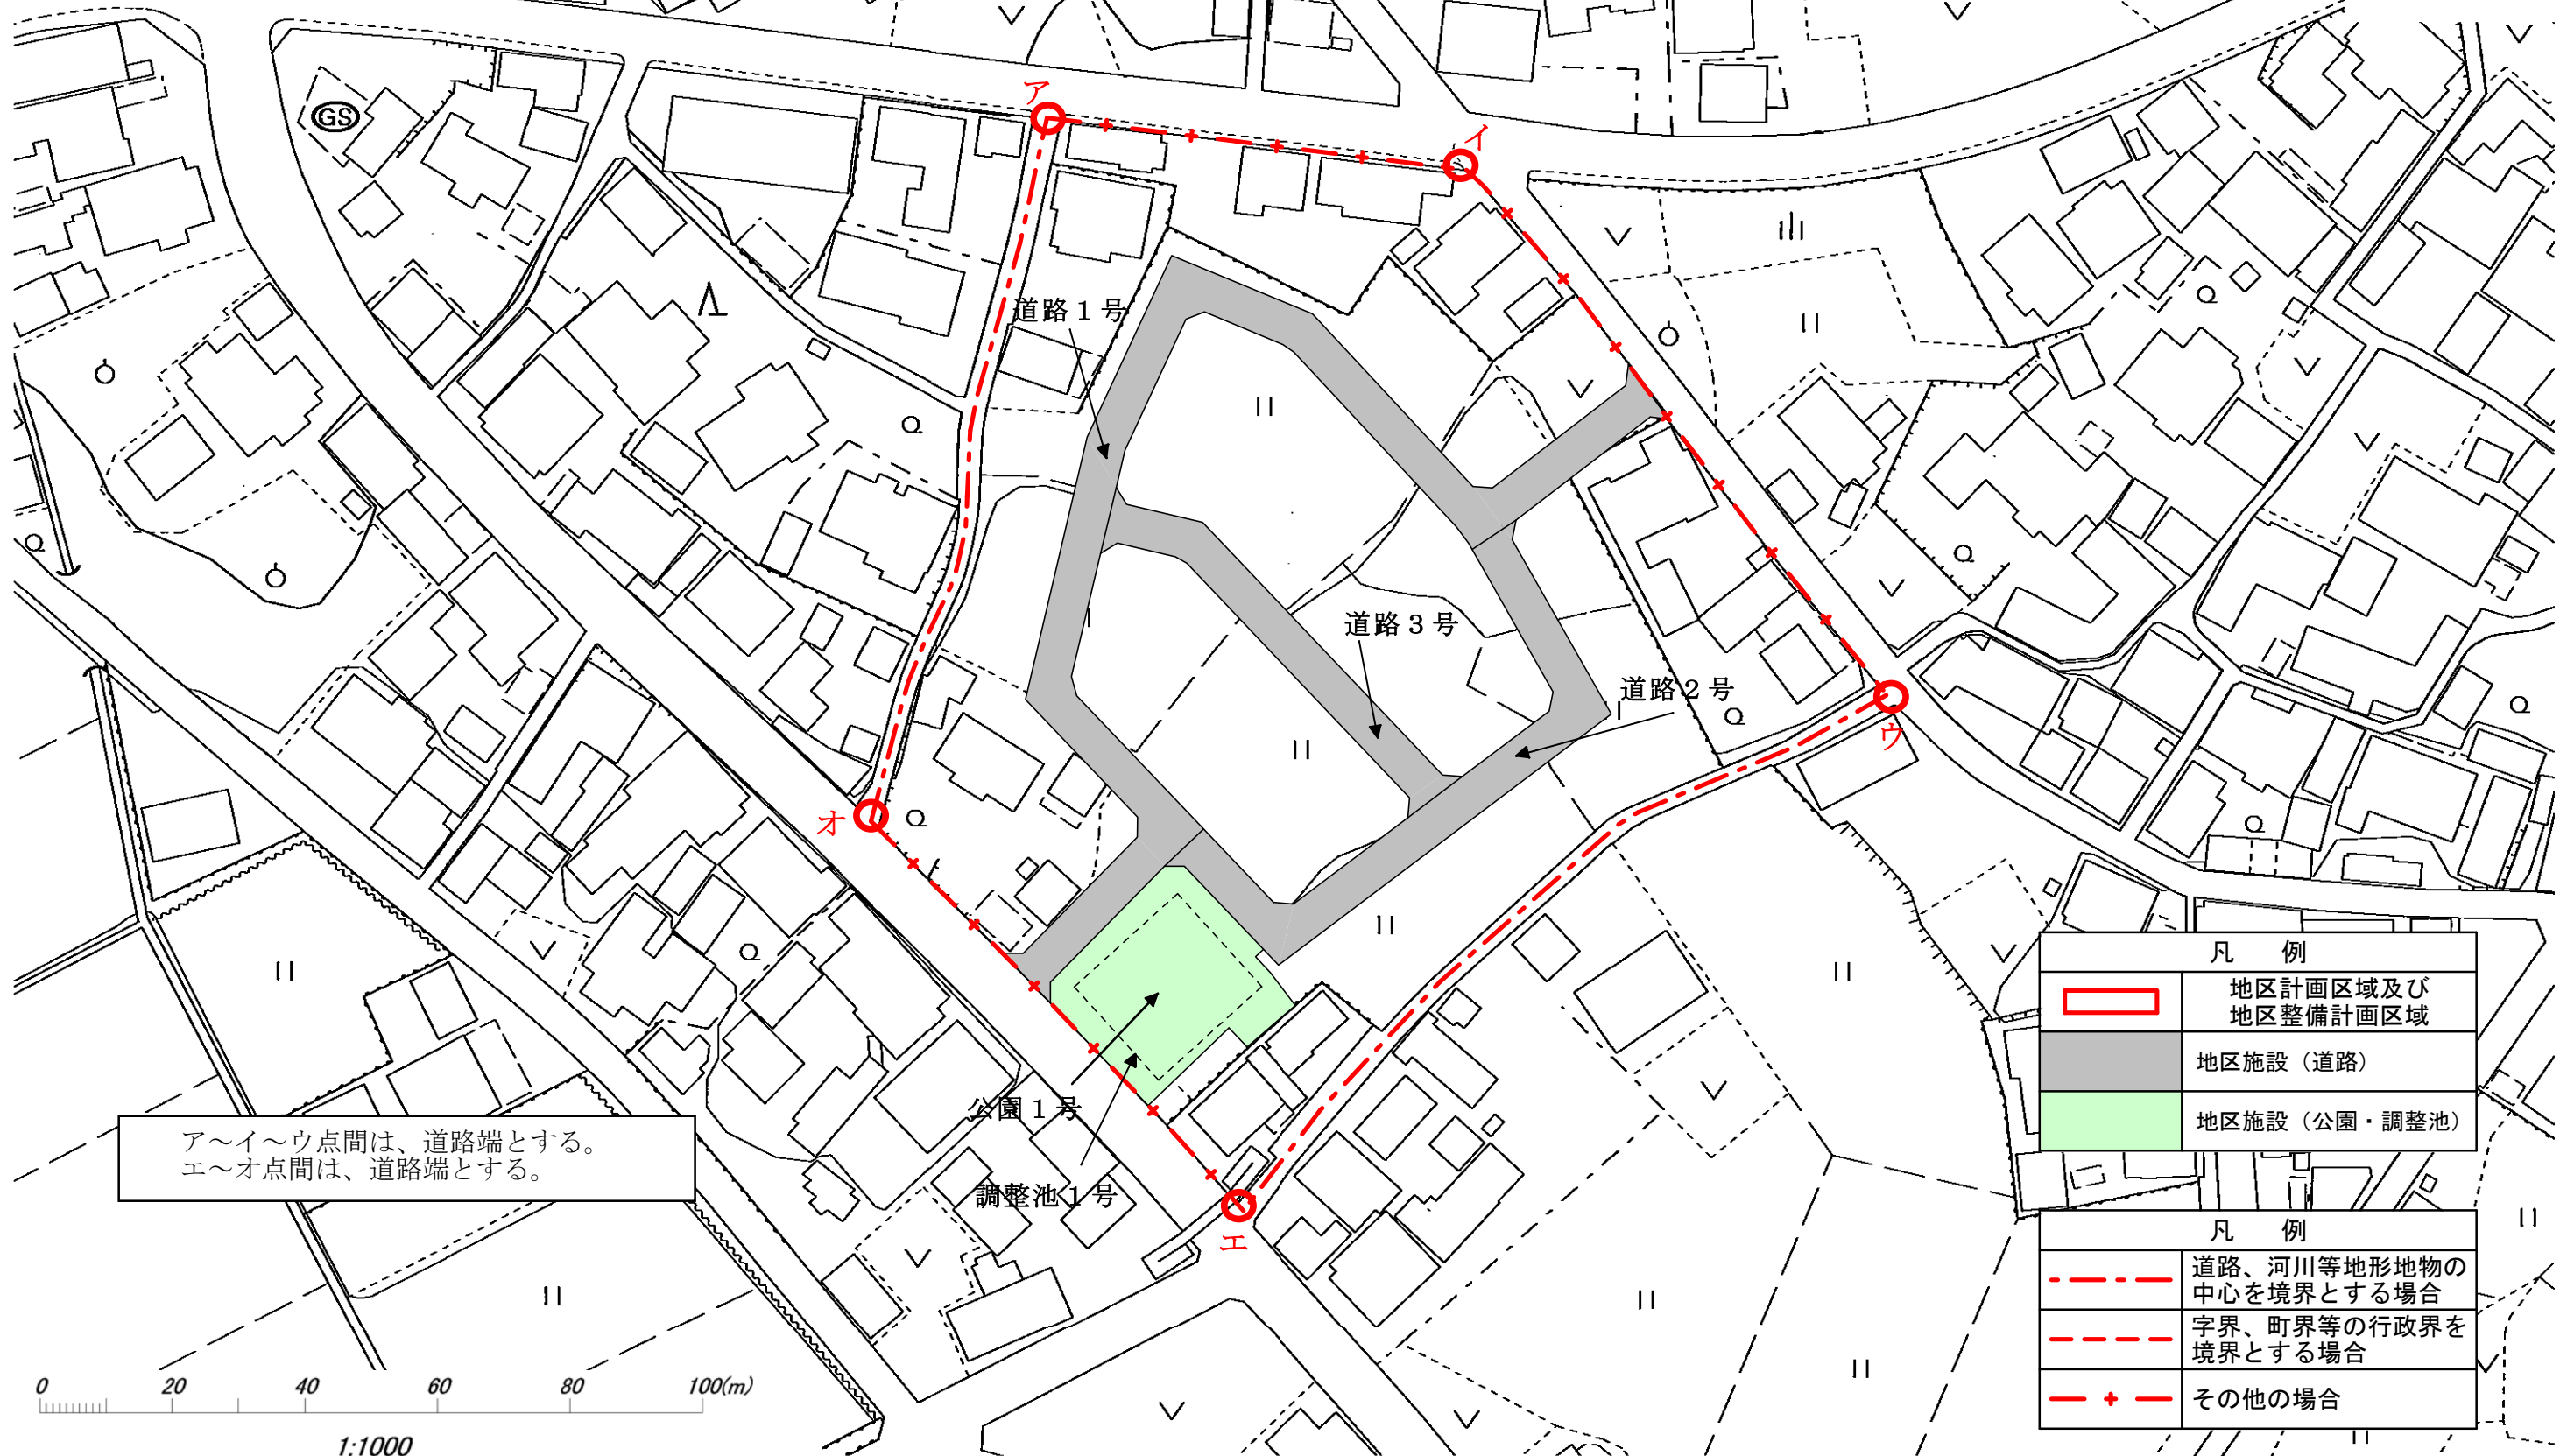

ア～イ～ウ点間は、道路端とする。
エ～オ点間は、道路端とする。

凡 例	
	地区計画区域及び地区整備計画区域
	地区施設（道路）
	地区施設（公園・調整池）
凡 例	
	道路、河川等地形地物の中心を境界とする場合
	字界、町界等の行政界を境界とする場合
	その他の場合

