


總 括 圖
豊田都市計画区域
梅坪地区計画
縮尺 1 / 25 , 000

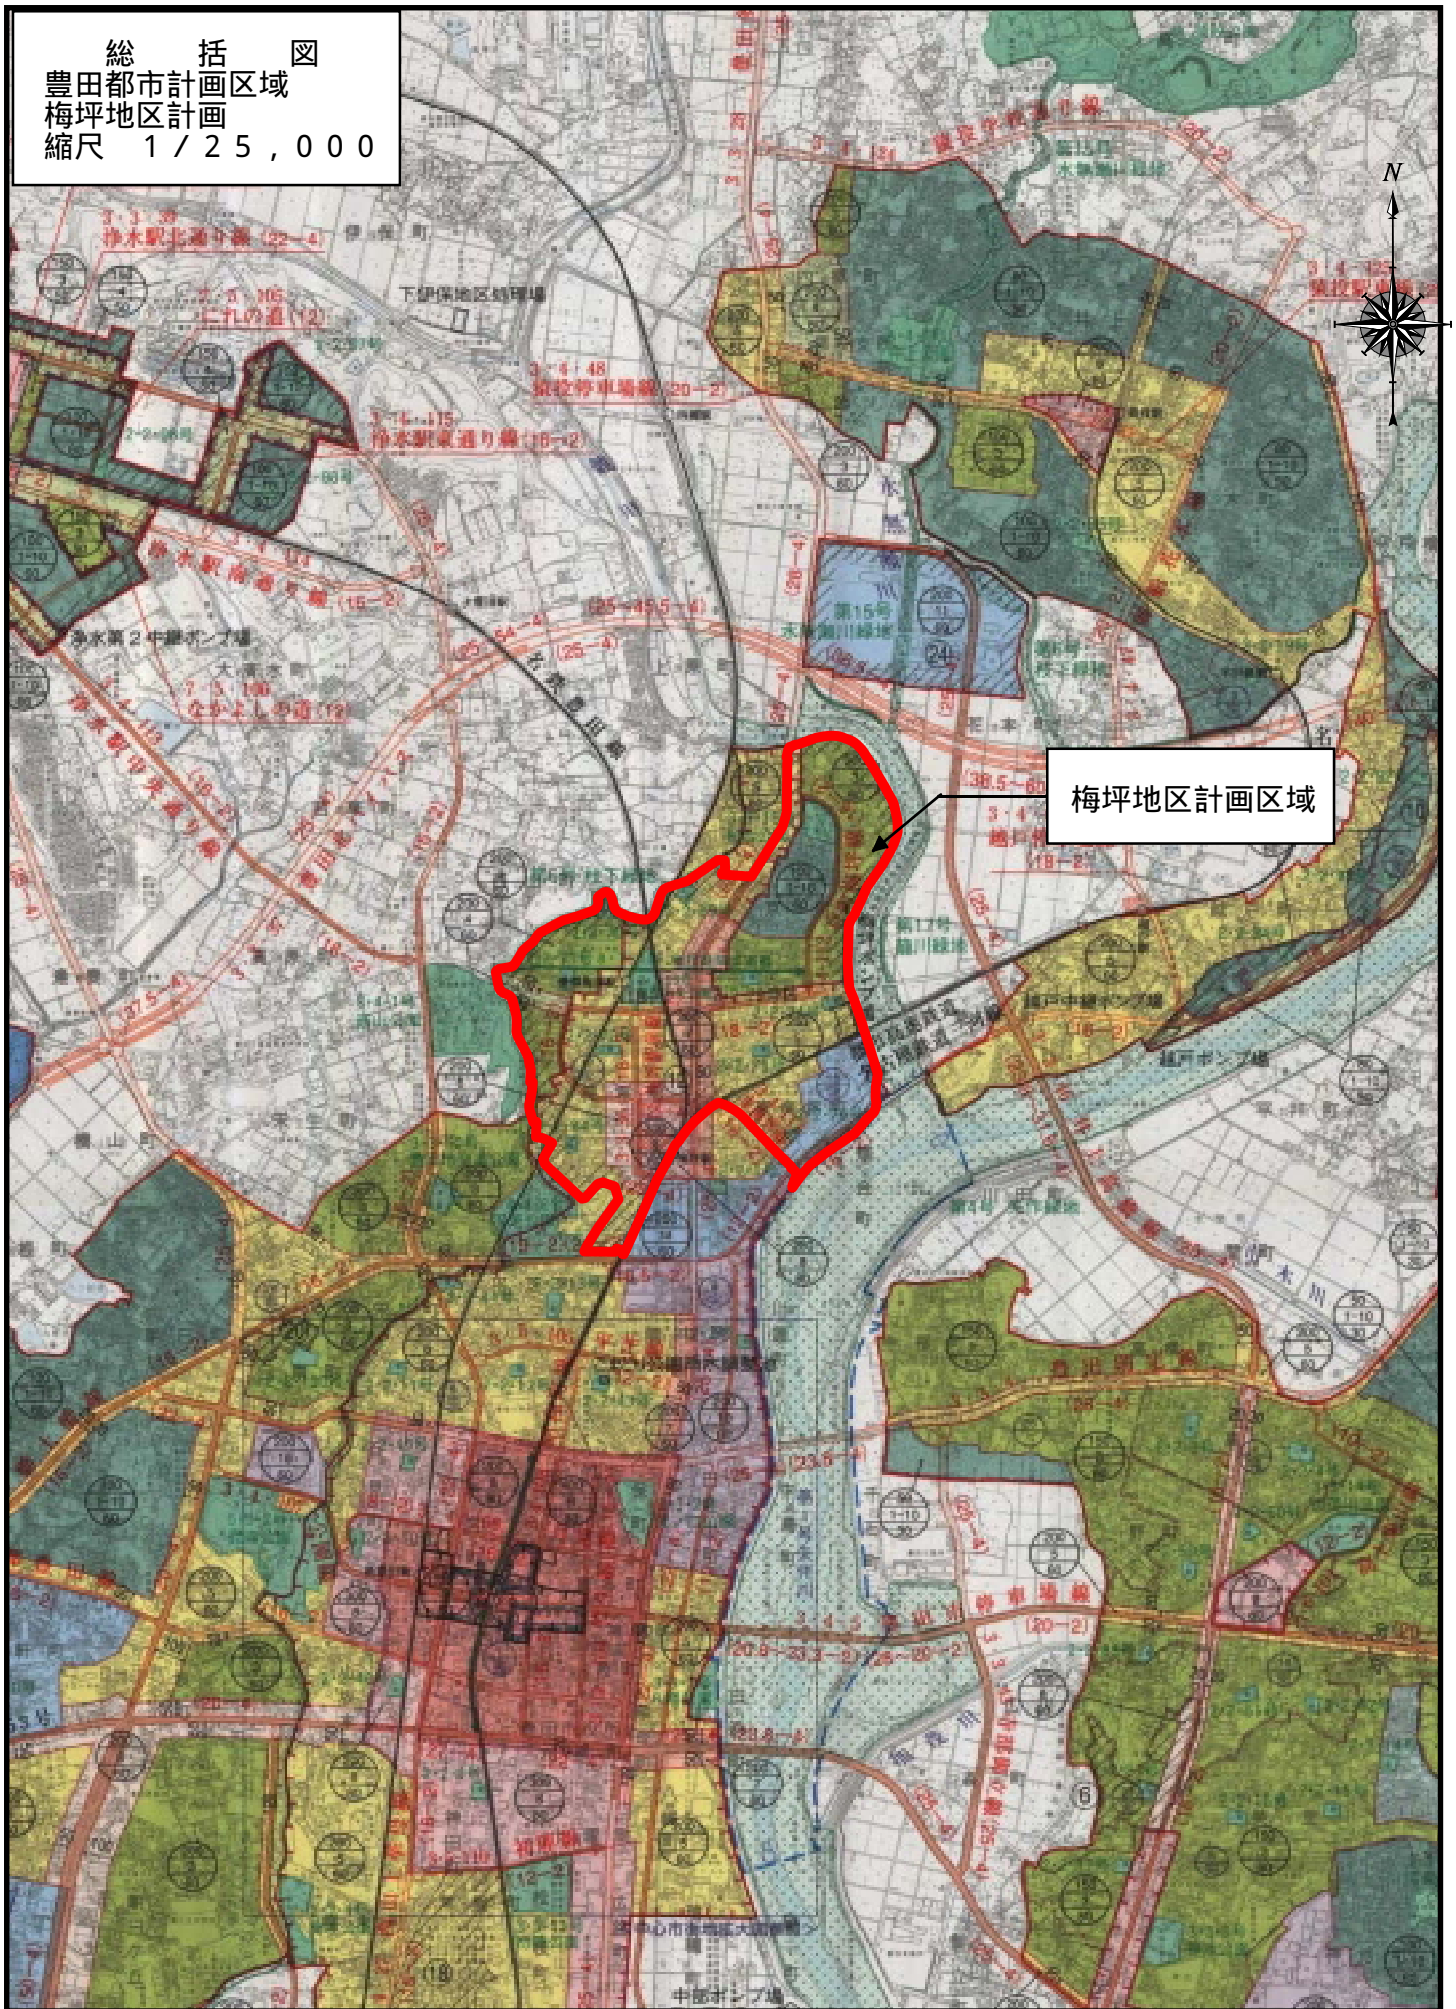

梅坪地区計画区域

0 200 400 600 800 1000(m)

1:25000