
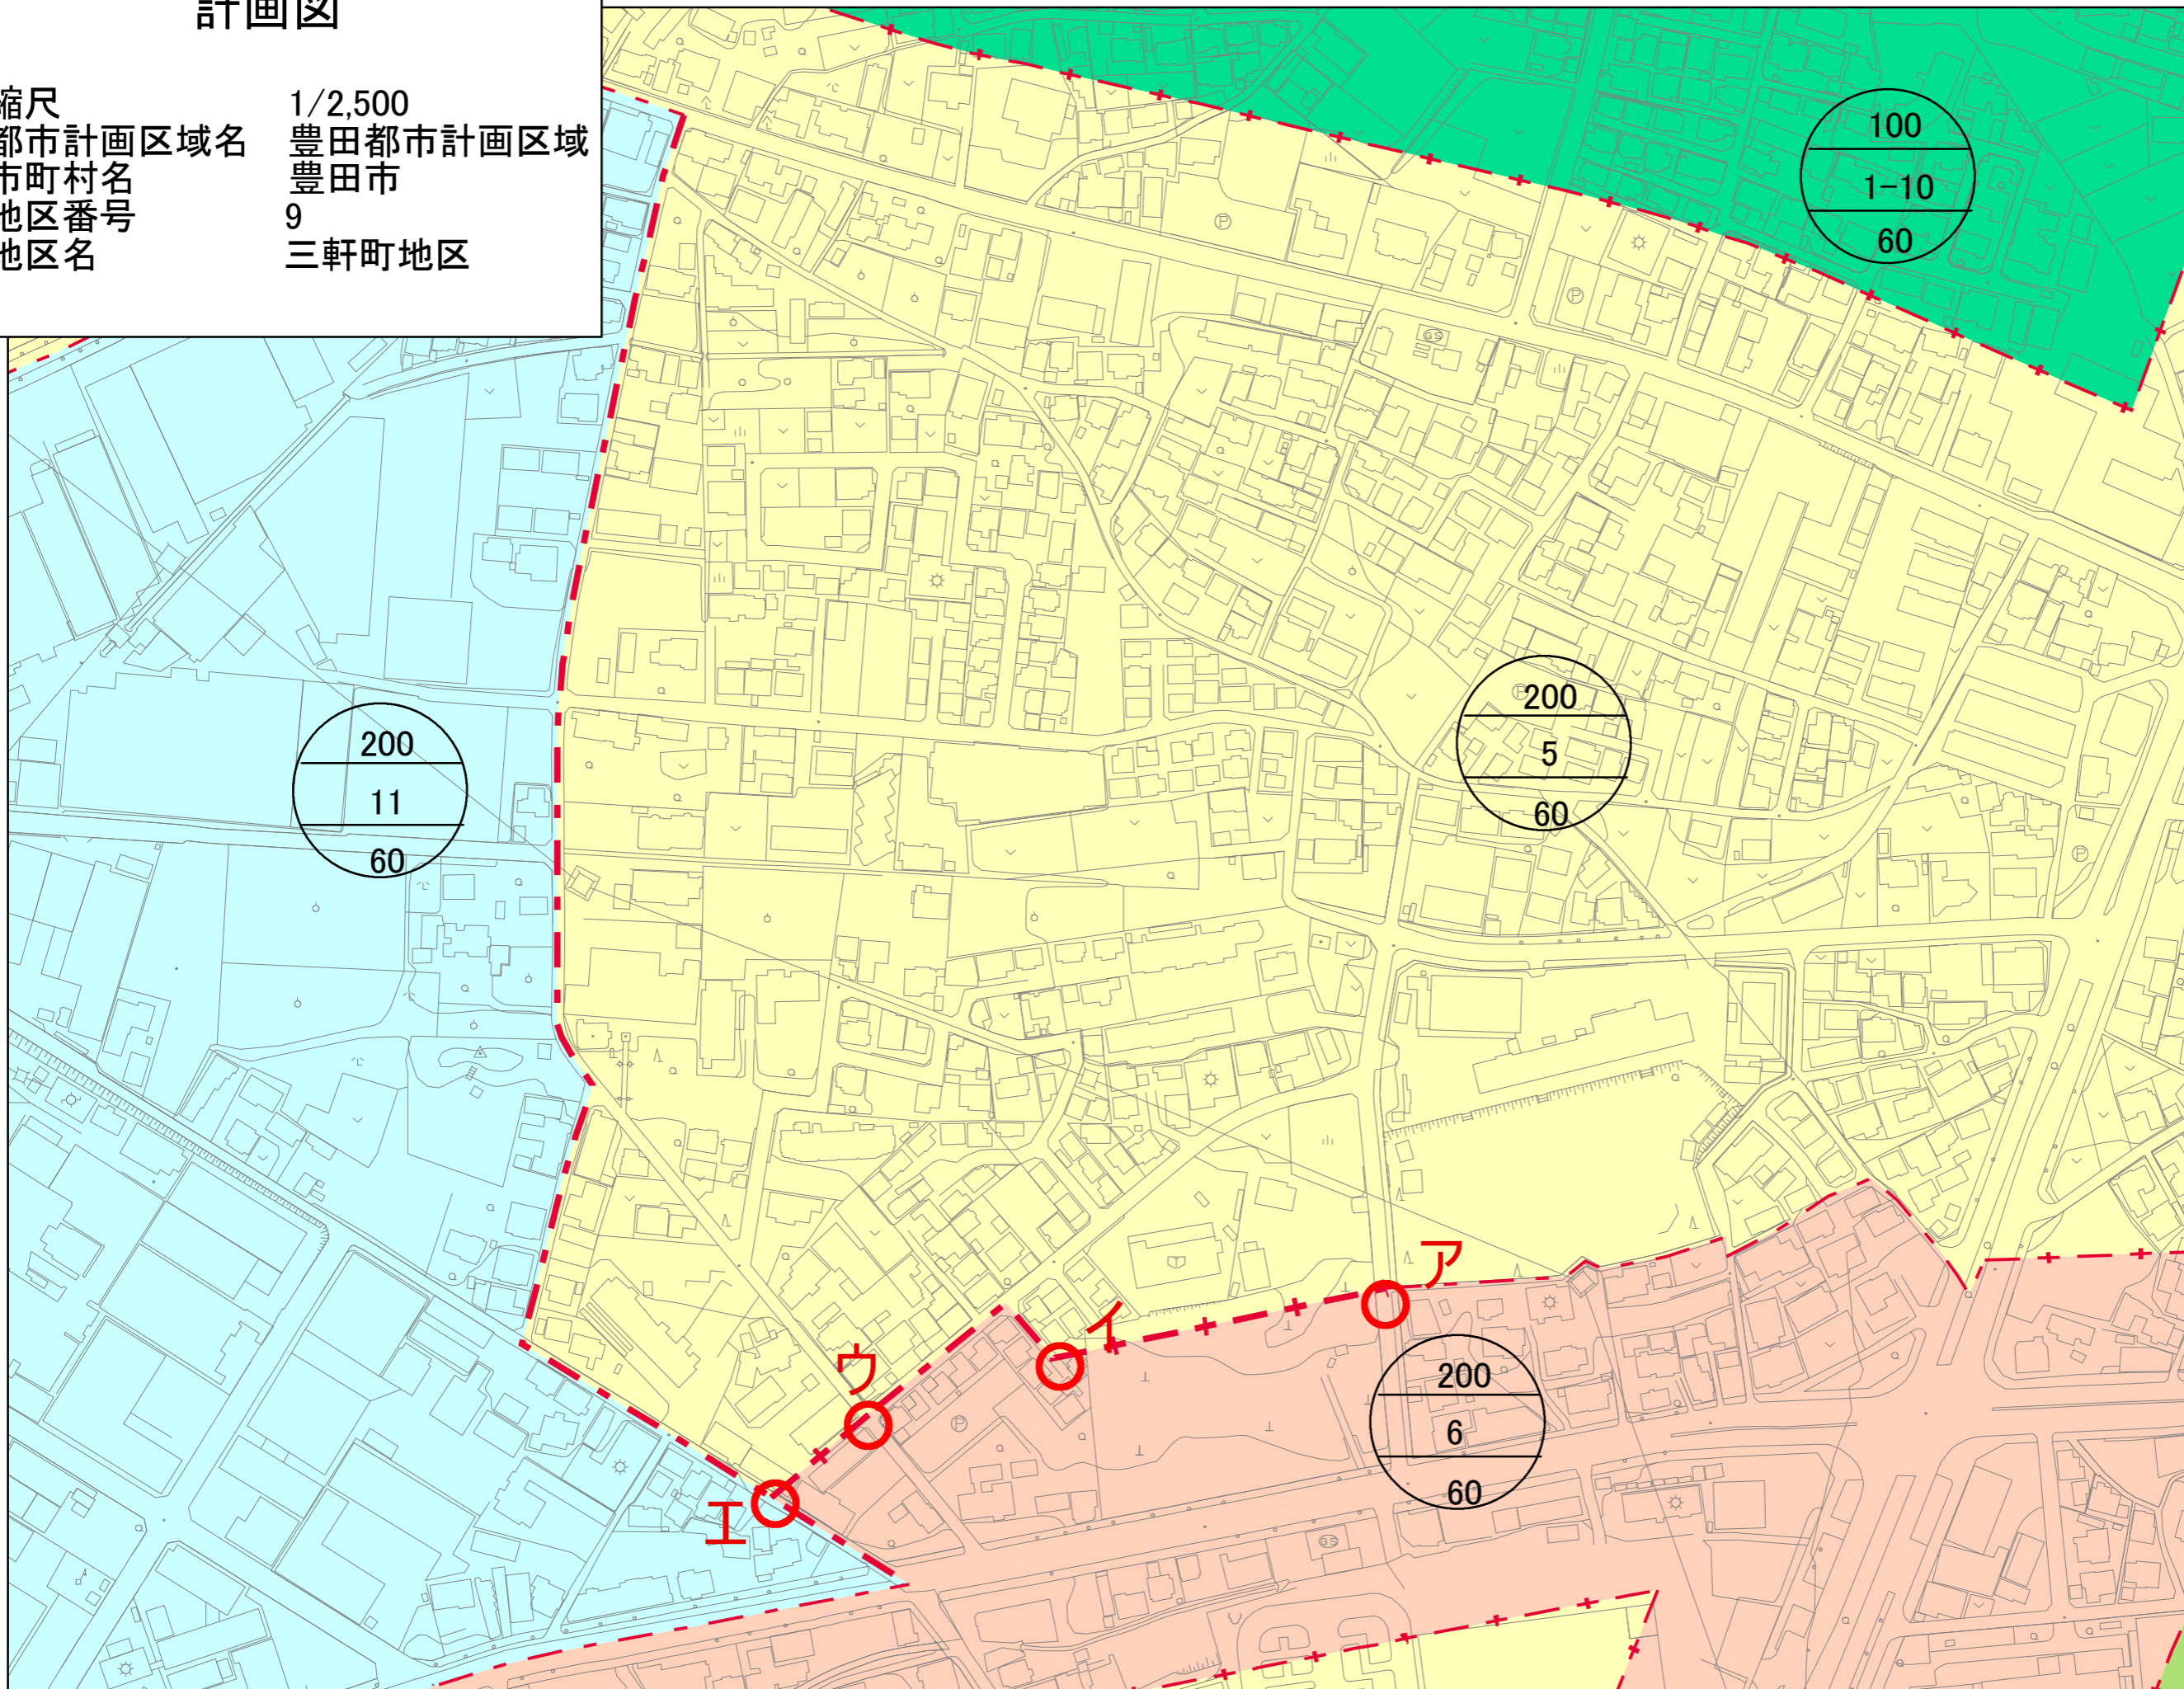


計画図

縮尺 1/2,500
 都市計画区域名 豊田都市計画区域
 市町村名 豊田市
 地区番号 9
 地区名 三軒町地区

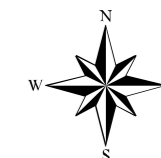

記号	区域界説明
ア～イ	(都)久澄橋線と平行に道路交点を結ぶ線
ウ～エ	市道衣ヶ原通学線の延長線

区域界	
---	道路、河川等地形地物の中心を境界とする場合
- - -	字界、町界等の行政区界を境界とする場合
- + -	その他の場合

用途地域	
1	第1種低層住居専用地域
2	第2種低層住居専用地域
3	第1種中高層住居専用地域
4	第2種中高層住居専用地域
5	第1種住居地域
6	第2種住居地域
7	準住居地域
8	近隣商業地域
9	商業地域
10	準工業地域
11	工業地域
12	工業専用地域

