
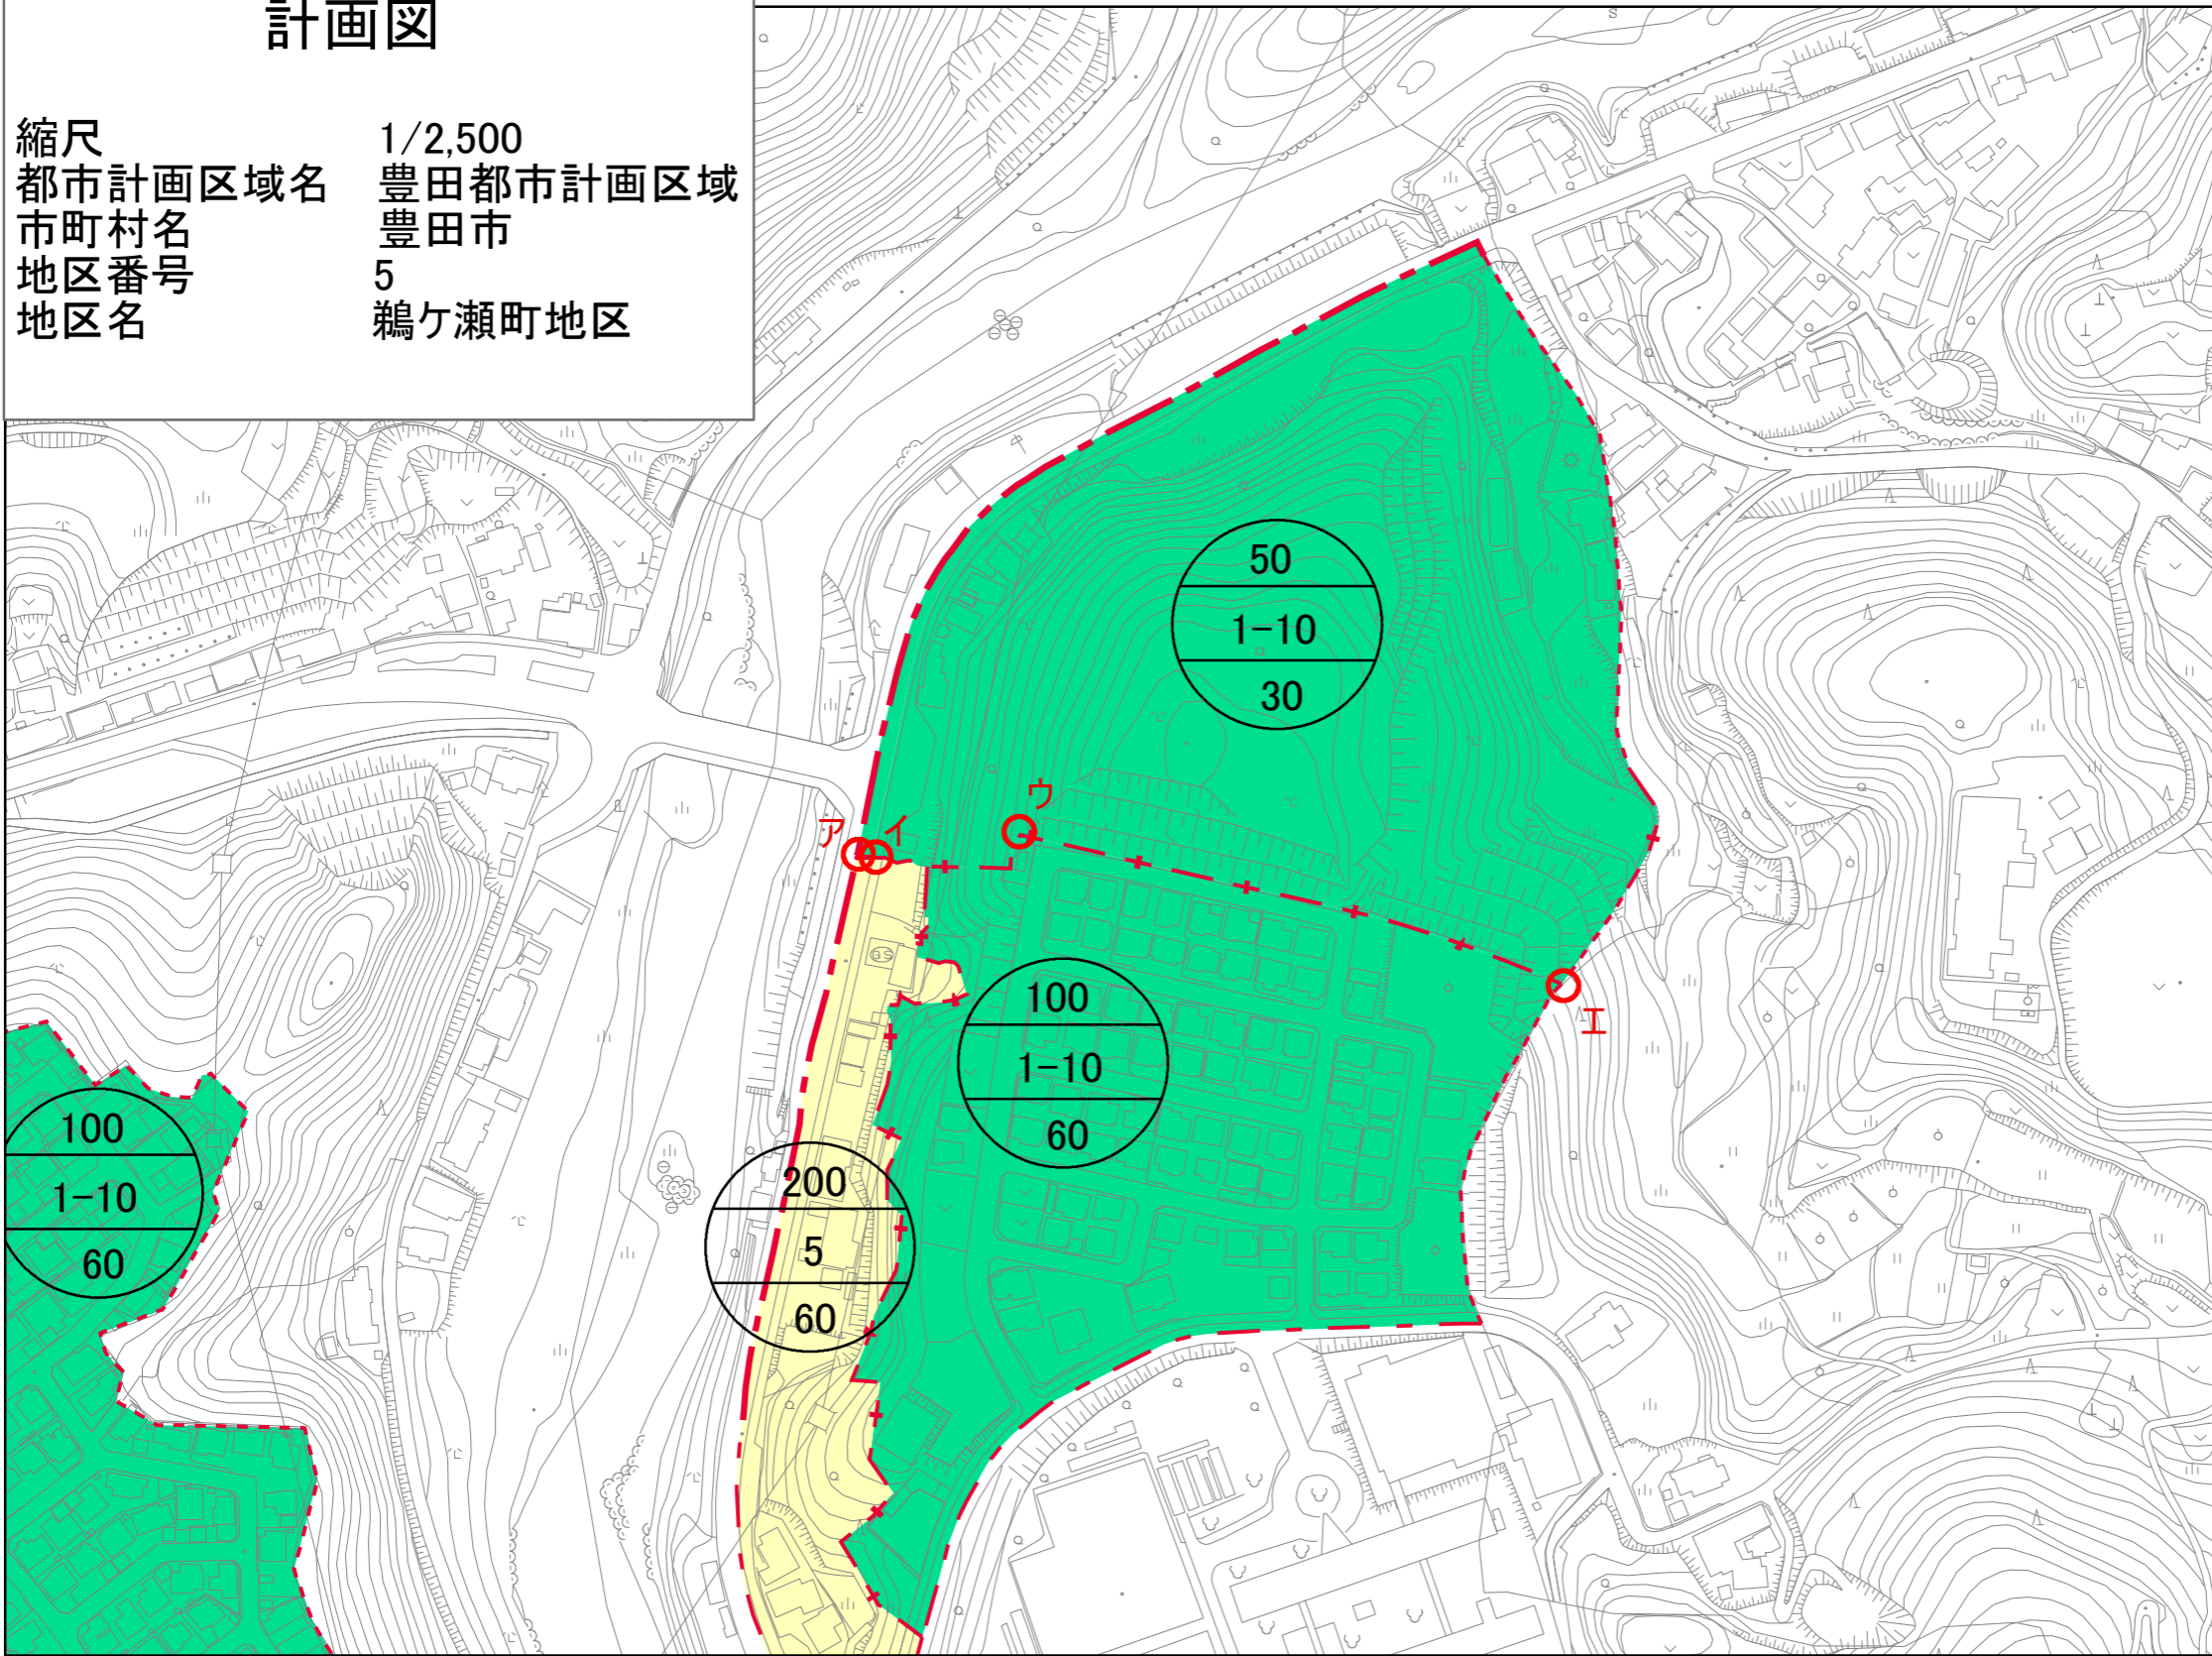


# 計画図

縮尺 1/2,500  
 都市計画区域名 豊田都市計画区域  
 市町村名 豊田市  
 地区番号 5  
 地区名 鶺ヶ瀬町地区

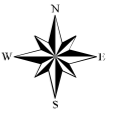

記号	区域界説明
ア～イ～ウ	筆界
ウ～エ	都市計画道路久澄橋線南端

区域界	
---	道路、河川等地形地物の中心を境界とする場合
- - -	字界、町界等の行政区界を境界とする場合
- + -	その他の場合

用途地域	
1	第1種低層住居専用地域
2	第2種低層住居専用地域
3	第1種中高層住居専用地域
4	第2種中高層住居専用地域
5	第1種住居地域
6	第2種住居地域
7	準住居地域
8	近隣商業地域
9	商業地域
10	準工業地域
11	工業地域
12	工業専用地域

