


計画図

縮尺 1/2,500
 都市計画区域名 豊田都市計画区域
 市町村名 豊田市
 地区番号 3
 地区名 越戸町地区

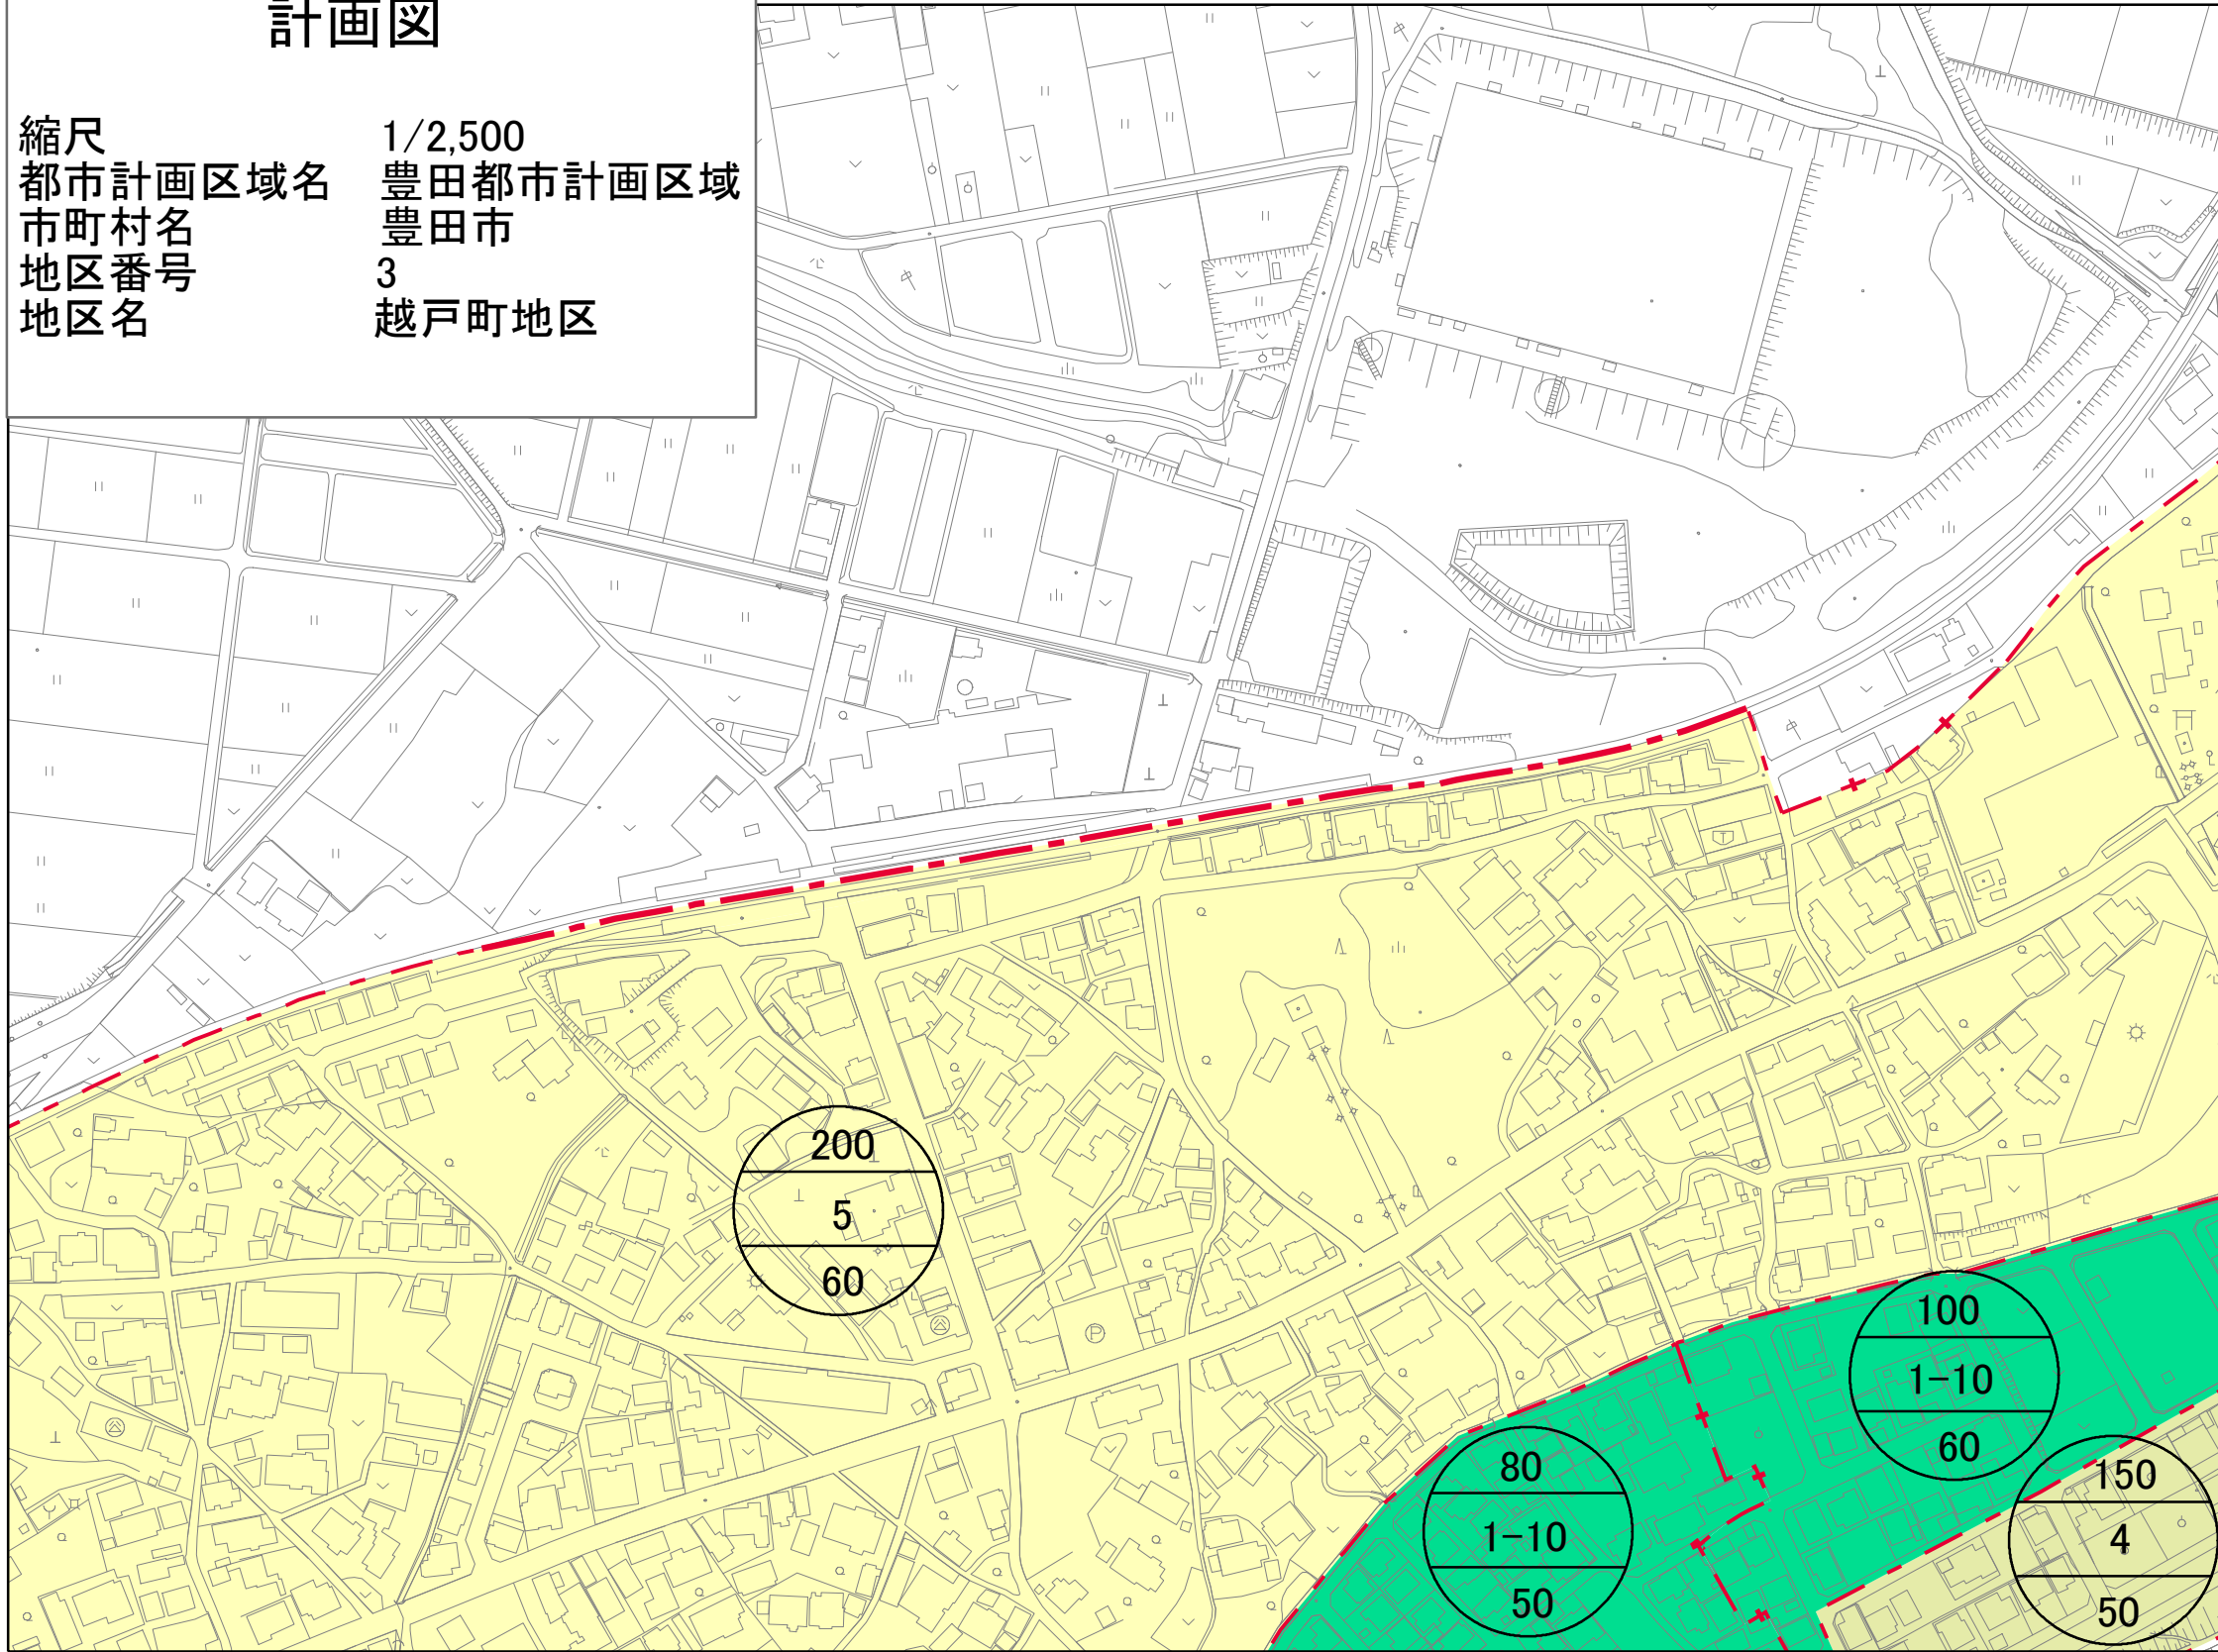

区域界	
	道路、河川等地形地物の中心を境界とする場合
	字界、町界等の行政界を境界とする場合
	その他の場合

用途地域	
	第1種低層住居専用地域
	第2種低層住居専用地域
	第1種中高層住居専用地域
	第2種中高層住居専用地域
	第1種住居地域
	第2種住居地域
	準住居地域
	近隣商業地域
	商業地域
	準工業地域
	工業地域
	工業専用地域

