


計画図

縮尺 1/5,000
 都市計画区域名 豊田都市計画区域
 市町村名 豊田市
 地区番号 1
 地区名 篠原町地区

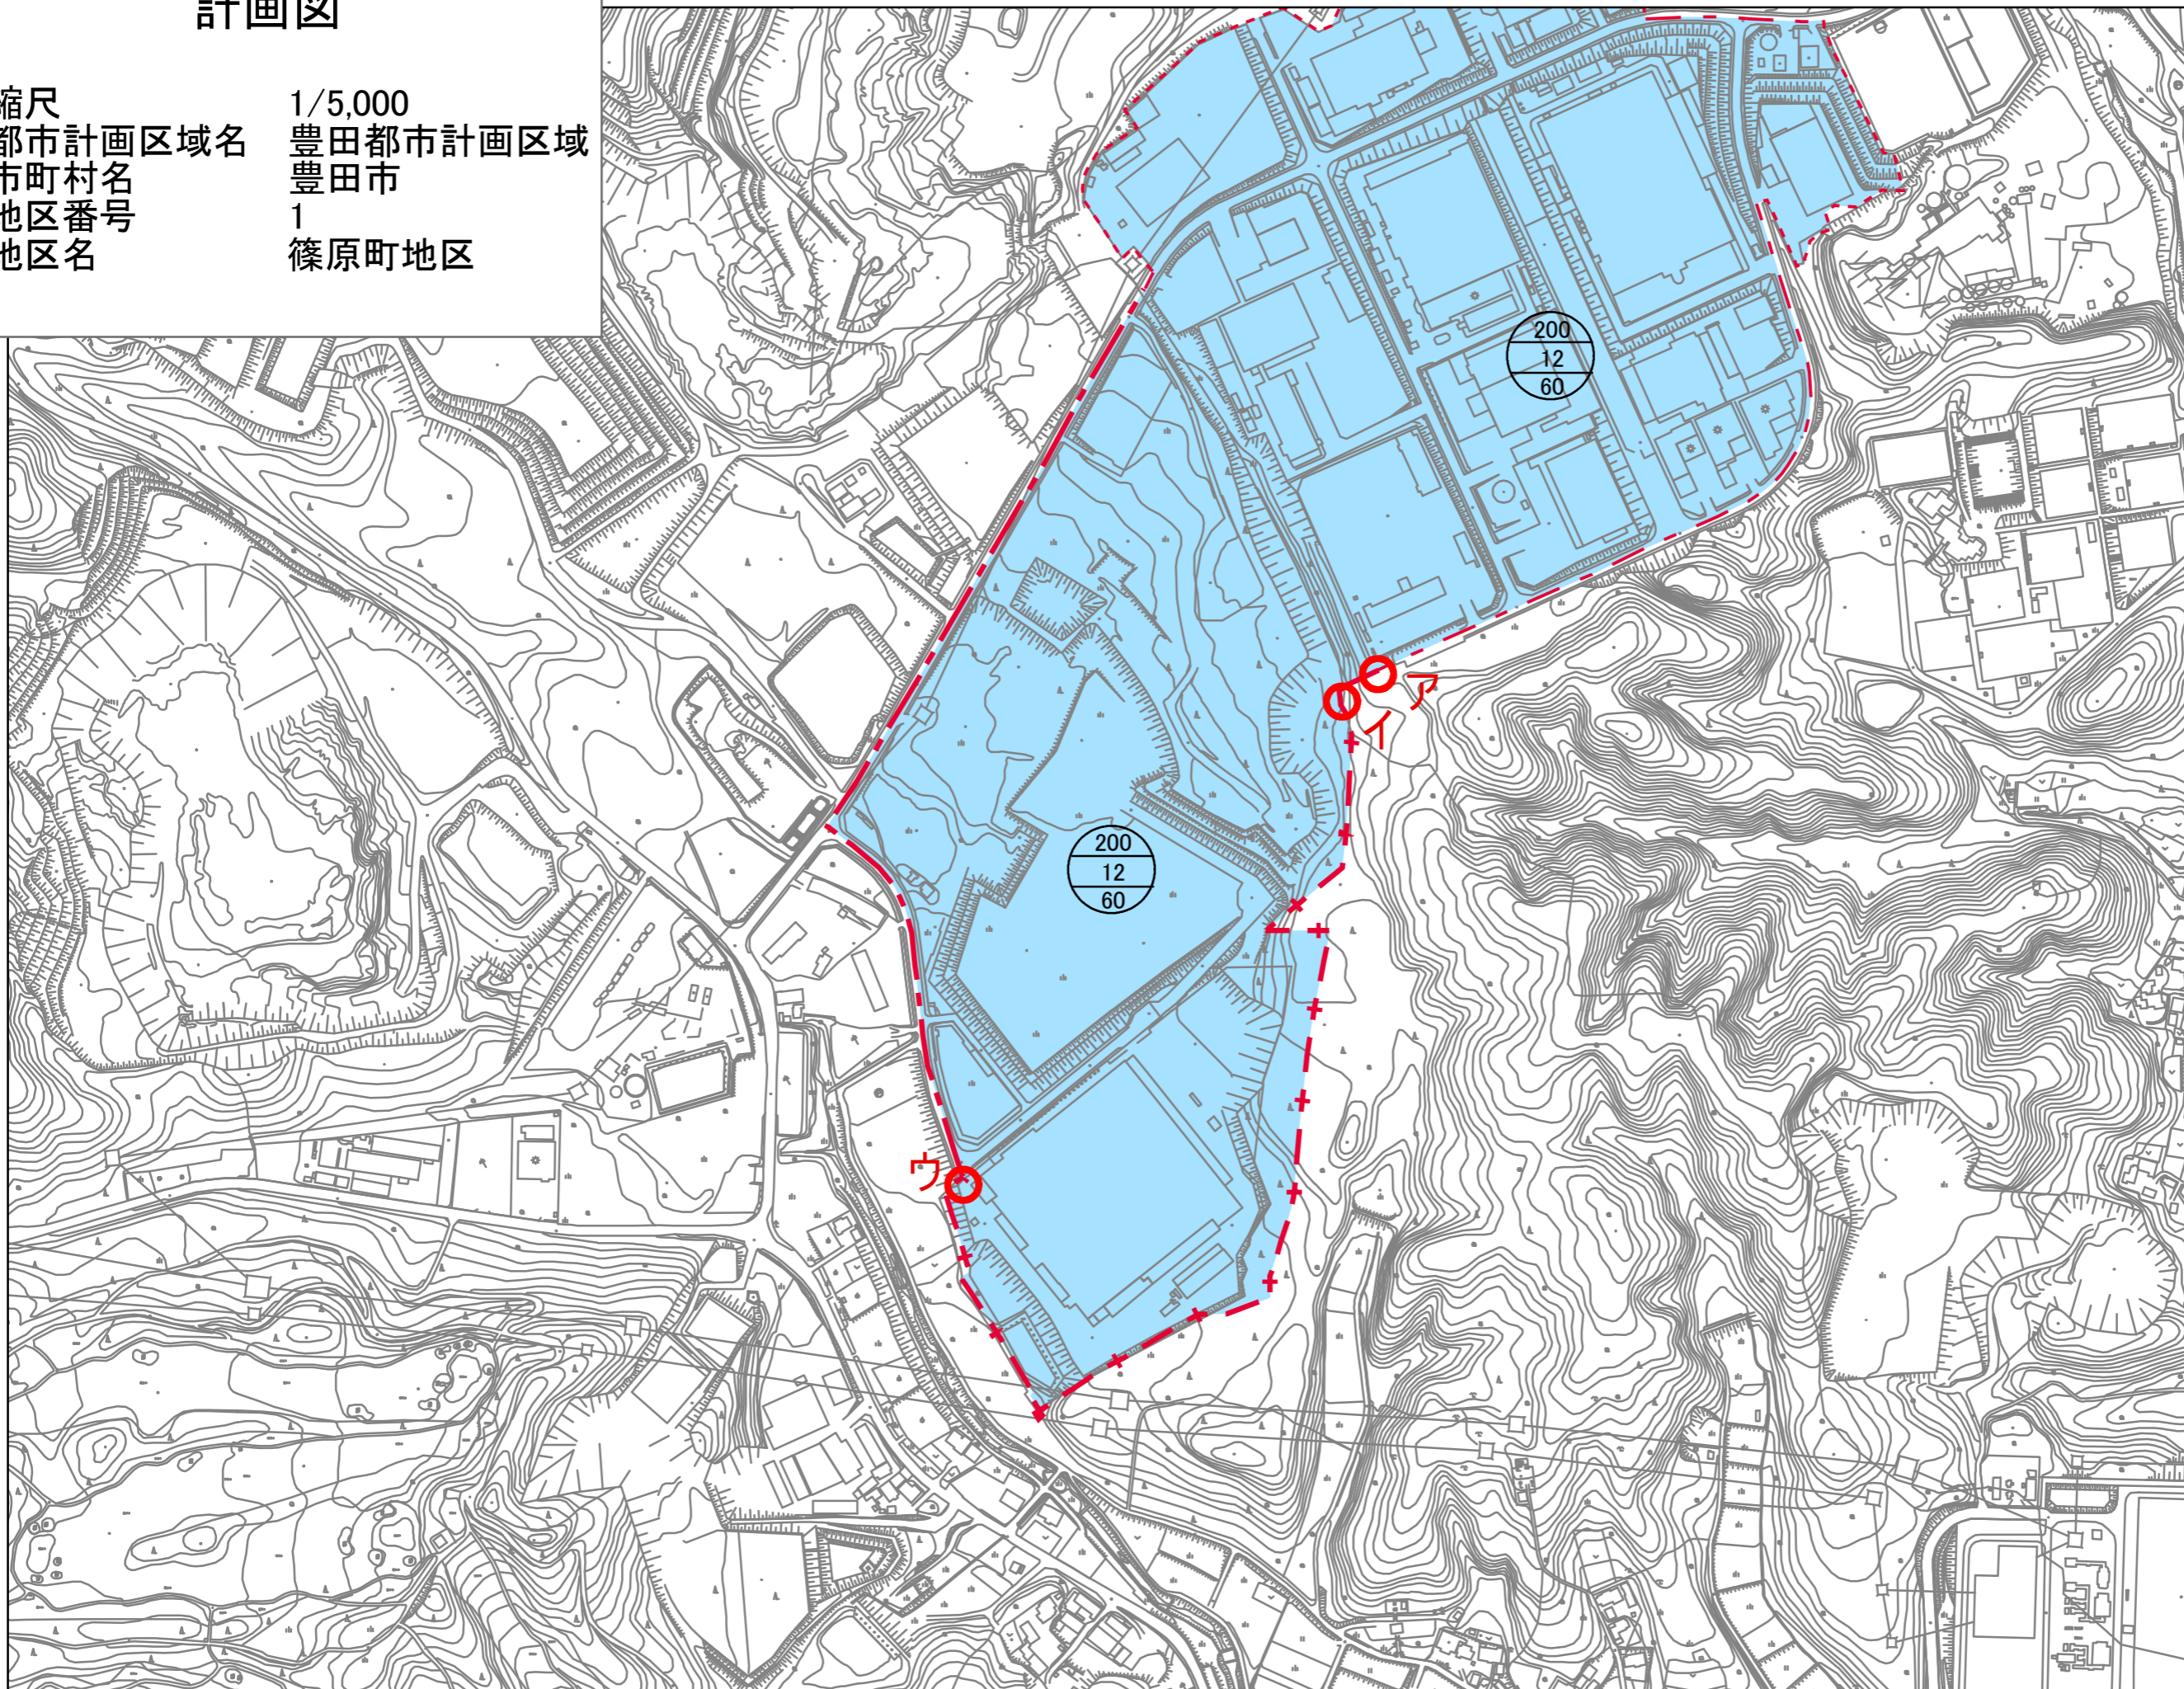

記号	区域界説明
ア～イ	市道(篠原工業団地1号線)の延長線
イ～ウ	兼界

区域界	
---	道路、河川等地形地物の中心を境界とする場合
- - -	字界、町界等の行政界を境界とする場合
- + -	その他の場合

用途地域	
1	第1種低層住居専用地域
2	第2種低層住居専用地域
3	第1種中高層住居専用地域
4	第2種中高層住居専用地域
5	第1種住居地域
6	第2種住居地域
7	準住居地域
8	近隣商業地域
9	商業地域
10	準工業地域
11	工業地域
12	工業専用地域

1:5,000
 200 100 0 200メートル