


配置図(例)

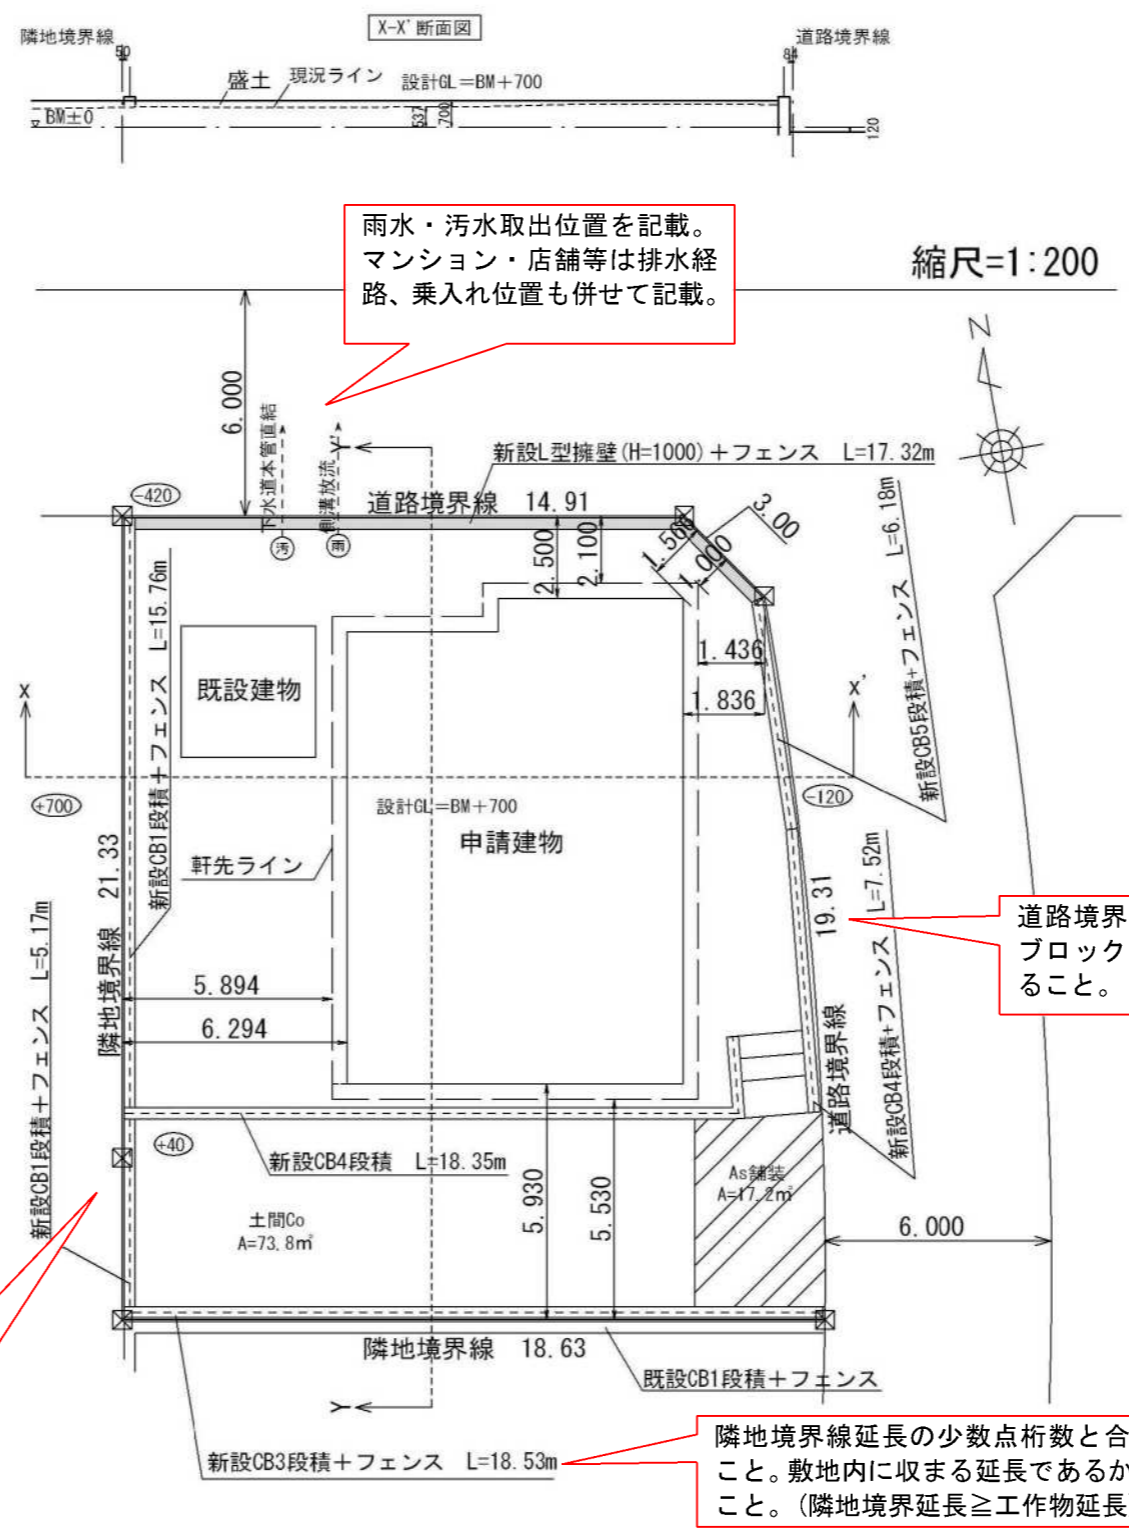

計画道路高と宅地造成高(高さの差)が分かるように記載。

雨水・汚水取出位置を記載。マンション・店舗等は排水経路、乗入れ位置も併せて記載。

現況ライン、設計GLを記載。切土、盛土位置を記載。

道路境界線延長は仮換地図ブロック図の延長と整合すること。

道路境界線、隣地境界線から工作物までの距離を記入。

境界杭全てを明示。

隣地境界線延長の少数点桁数と合致させること。敷地内に収まる延長であるか確認すること。(隣地境界延長 \geq 工作物延長)

基礎が境界線内にあること。

