


豊田都市計画 西中山三ツ田地区計画 総括図
1 / 25,000

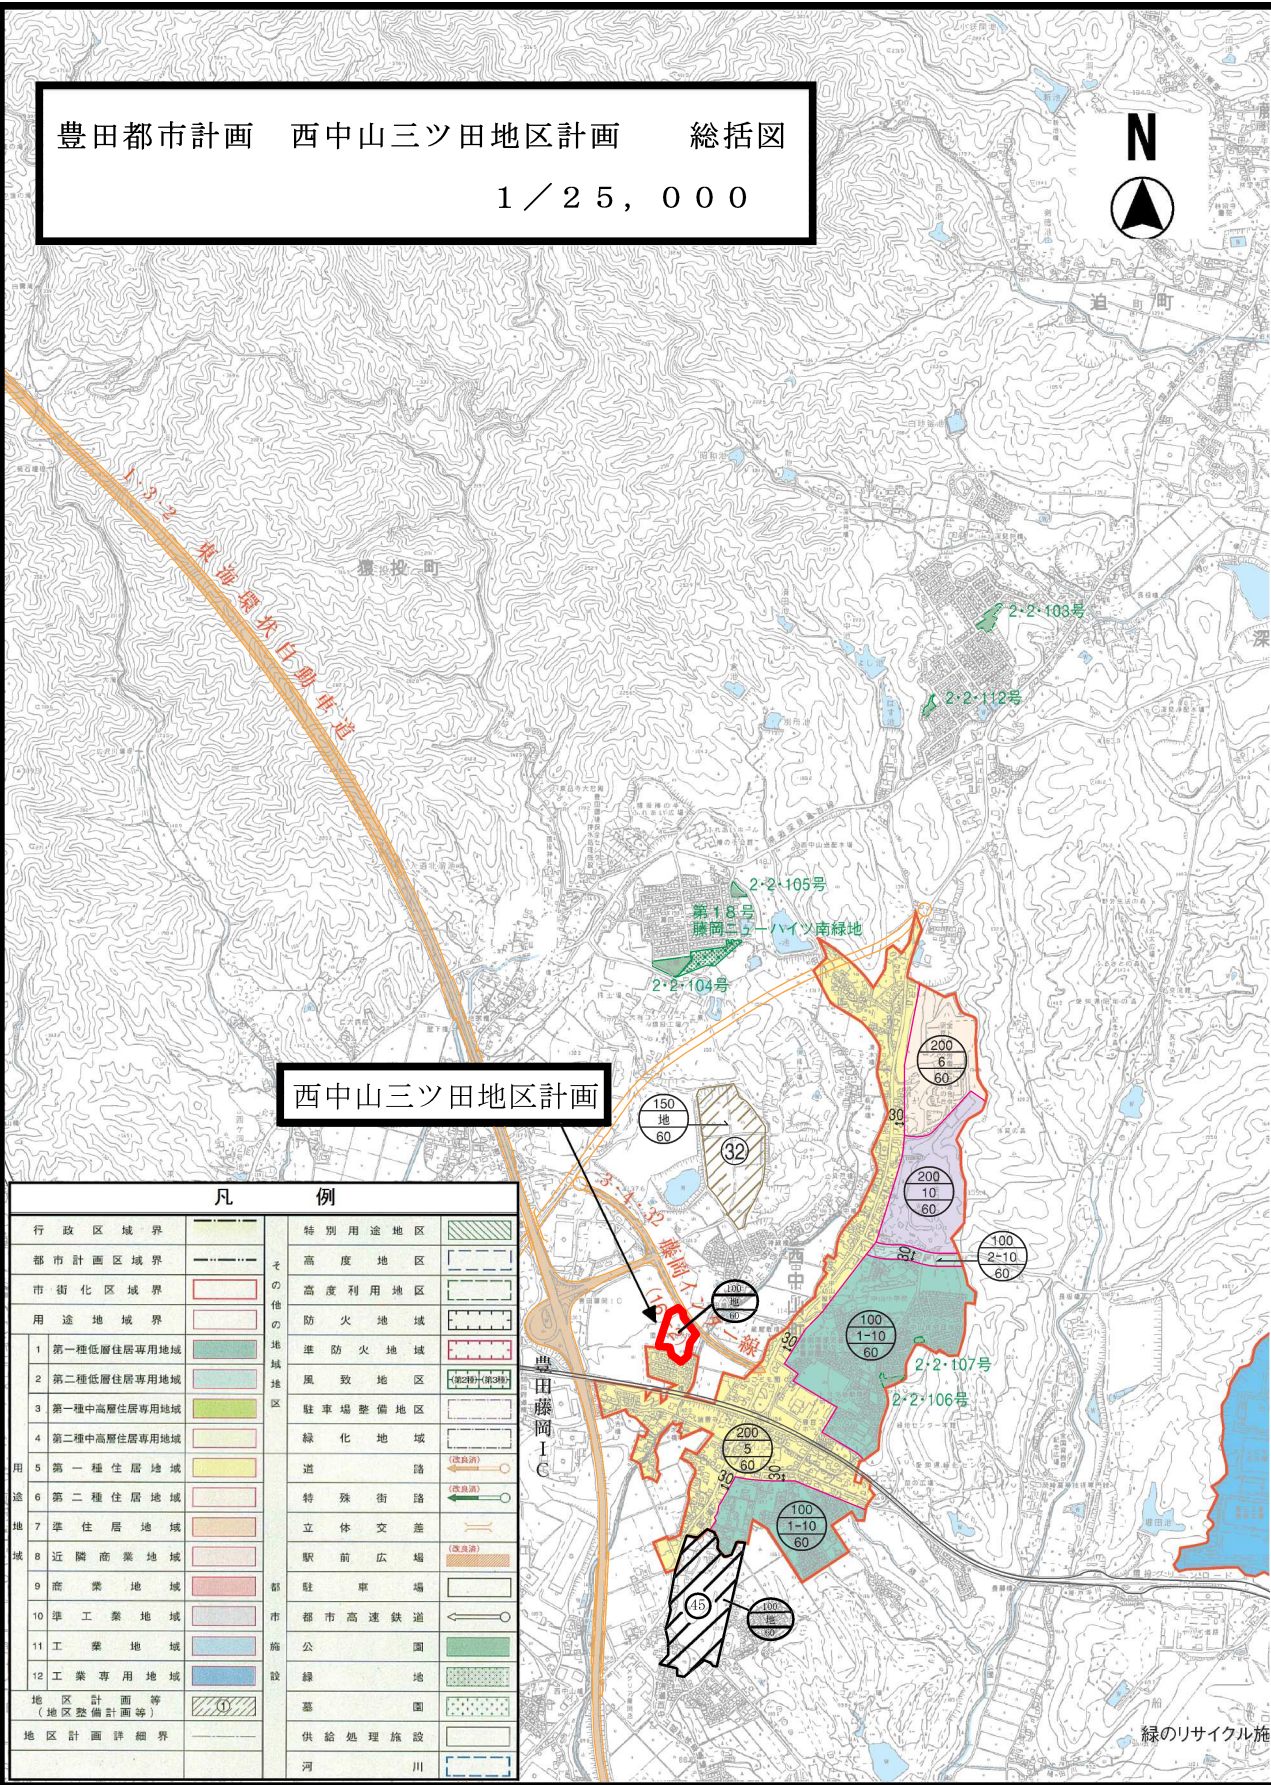

西中山三ツ田地区計画

凡 例	
行政区域界	— — — — —
都市計画区域界	— · — · — · — · —
市街化区域界	— — — — —
用途地域界	— — — — —
1 第一種低層住居専用地域	■
2 第二種低層住居専用地域	■
3 第一種中高層住居専用地域	■
4 第二種中高層住居専用地域	■
5 第一種住居地域	■
6 第二種住居地域	■
7 準住居地域	■
8 近隣商業地域	■
9 商業地域	■
10 準工業地域	■
11 工業地域	■
12 工業専用地域	■
地区計画等 (地区整備計画等)	■
地区計画詳細界	— · — · — · — · —
特別用途地区	■
高度地区	■
高度利用地区	■
防火地域	■
準防火地域	■
風致地区	■
駐車場整備地区	■
緑化地域	■
道 踏	■ (改設踏)
特殊街踏	■ (改設踏)
立体交差	■
駅前広場	■ (改設踏)
駐車場	■
都市高速鉄道	■
公園	■
緑 地	■
墓 園	■
供給処理施設	■
河 川	■